

**Сообщение о планируемом изъятии для государственных нужд объектов
недвижимого имущества территории, расположенной в районах Марьино Роща,
Марфино, Отрадное, Северный, Алексеевском, Бутырском, Бабушкинском,
Останкинском районах города Москвы**

Цель изъятия для государственных нужд – освобождение территории, расположенной в районах Марьино Роща, Марфино, Отрадное, Северный, Алексеевском, Бутырском, Бабушкинском, Останкинском районах города Москвы.

Границы зон планируемого размещения вышеуказанного объекта утверждены постановлением Правительства Москвы от 18.12.2024 № 3035-ПП.

Изъятие и предоставление компенсации за изымаемые объекты недвижимого имущества будут происходить в рамках действующего законодательства в соответствии со статьями 49, 56.5, 56.8 Земельного кодекса Российской Федерации, статьями 279 и 281 Гражданского кодекса Российской Федерации, статьями 9-11 и 28 Федерального закона от 05.04.2013 № 43-ФЗ «Об особенностях регулирования отдельных правоотношений в связи с присоединением к субъекту Российской Федерации – городу федерального значения Москве территорий и о внесении изменений в отдельные законодательные акты Российской Федерации».

Границы зон планируемого размещения вышеуказанных объектов прилагаются.



Заинтересованные лица могут получить информацию о предполагаемом изъятии земельных участков и (или) иных объектов недвижимого имущества для государственных нужд по телефону:


8 (495) 957-75-00 доб. 36-455, 36-705, 55-381, 55-463.

Правообладатели подлежащих изъятию объектов недвижимого имущества, права которых не зарегистрированы, могут подать заявления об учете прав на объекты недвижимого имущества с приложением копий документов, подтверждающих права на указанные объекты недвижимого имущества. Такие заявления могут быть направлены заказным письмом с уведомлением о вручении в Департамент городского имущества города Москвы.

Чертеж "План красных линий и зон планируемого размещения линейных объектов"

Масштаб 1:2000
район Северный города Москвы
Лист 1 из 52

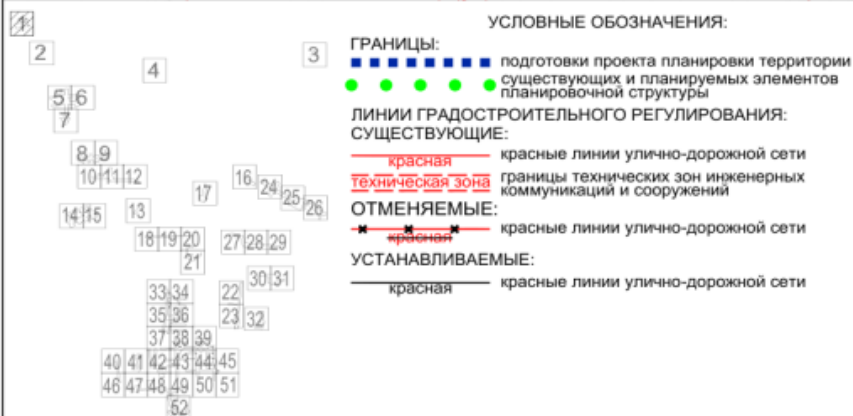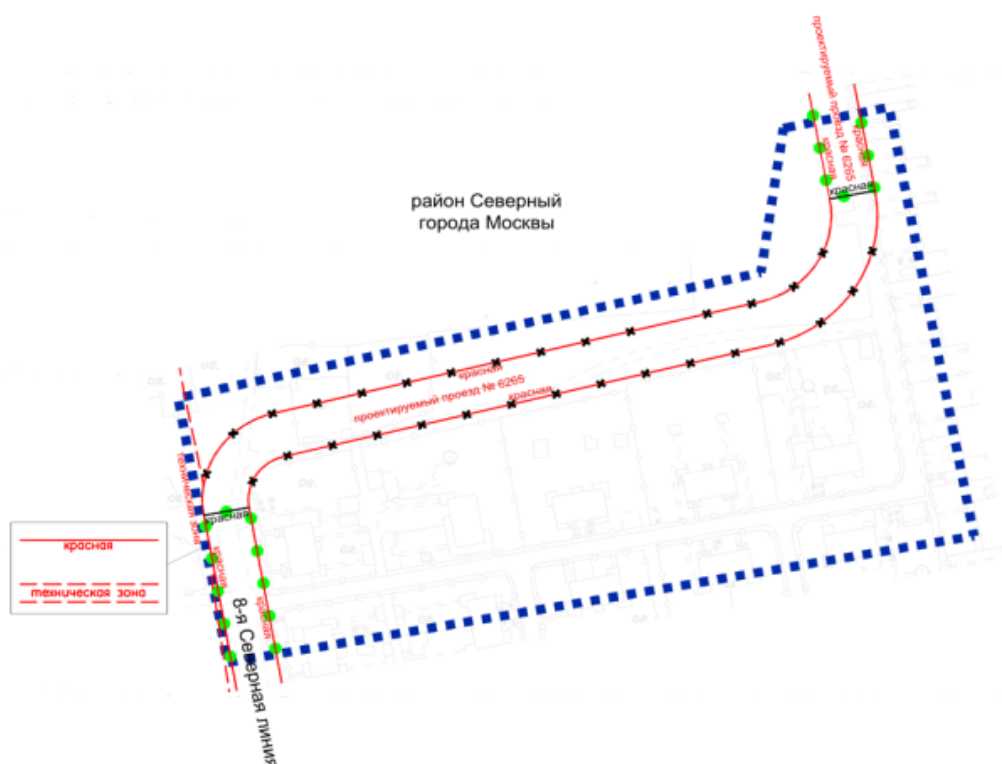


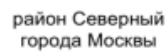


УСЛОВНЫЕ ОБОЗНАЧЕНИЯ:

ГРАНИЦЫ: ■■■■■■ подготовки проекта планировки территории


ЛИНИИ ГРАДОСТРОИТЕЛЬНОГО РЕГУЛИРОВАНИЯ:
СУЩЕСТВУЮЩИЕ: линия застройки границы линий застройки

ОТМЕНЯЕМЫЕ: ~~линия застройки~~ красные линии улично-дорожной сети

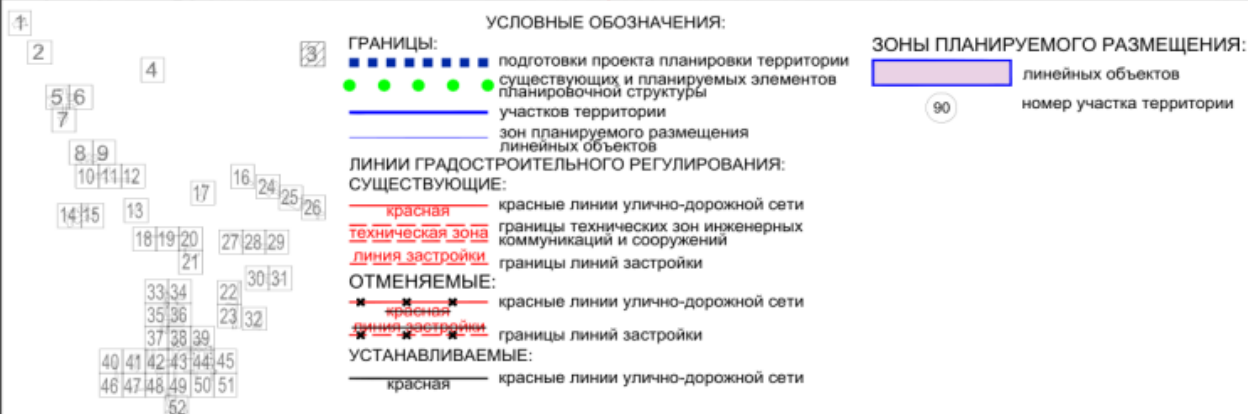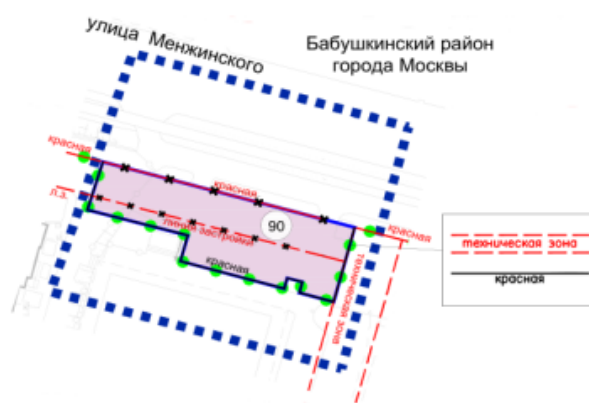



Масштаб 1:2000
район Отрадное города Москвы
Лист 4 из 52



район Отрадное
города Москвы

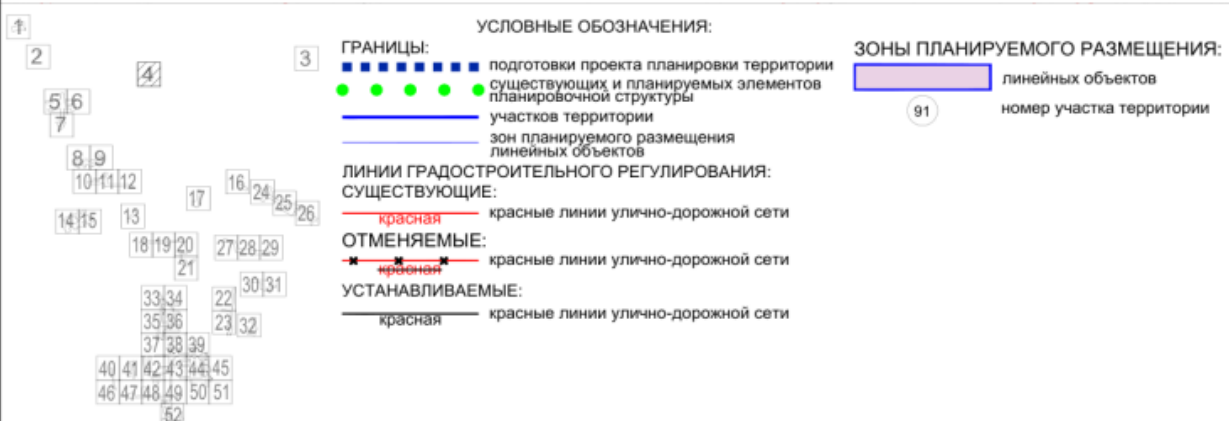

Масштаб 1:2000
район Марфино города Москвы
Лист 5 из 52

Лист 6 Линия стыка
Лист 5

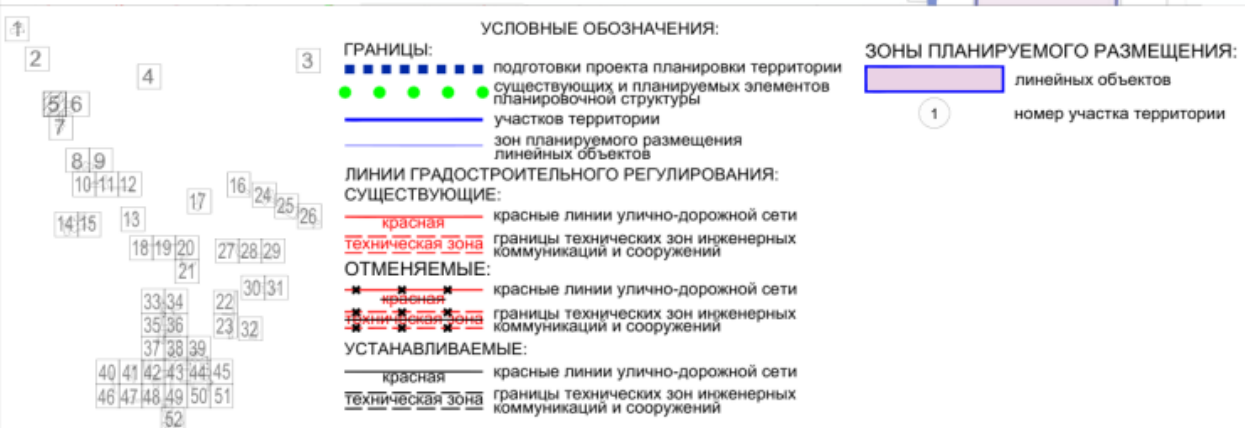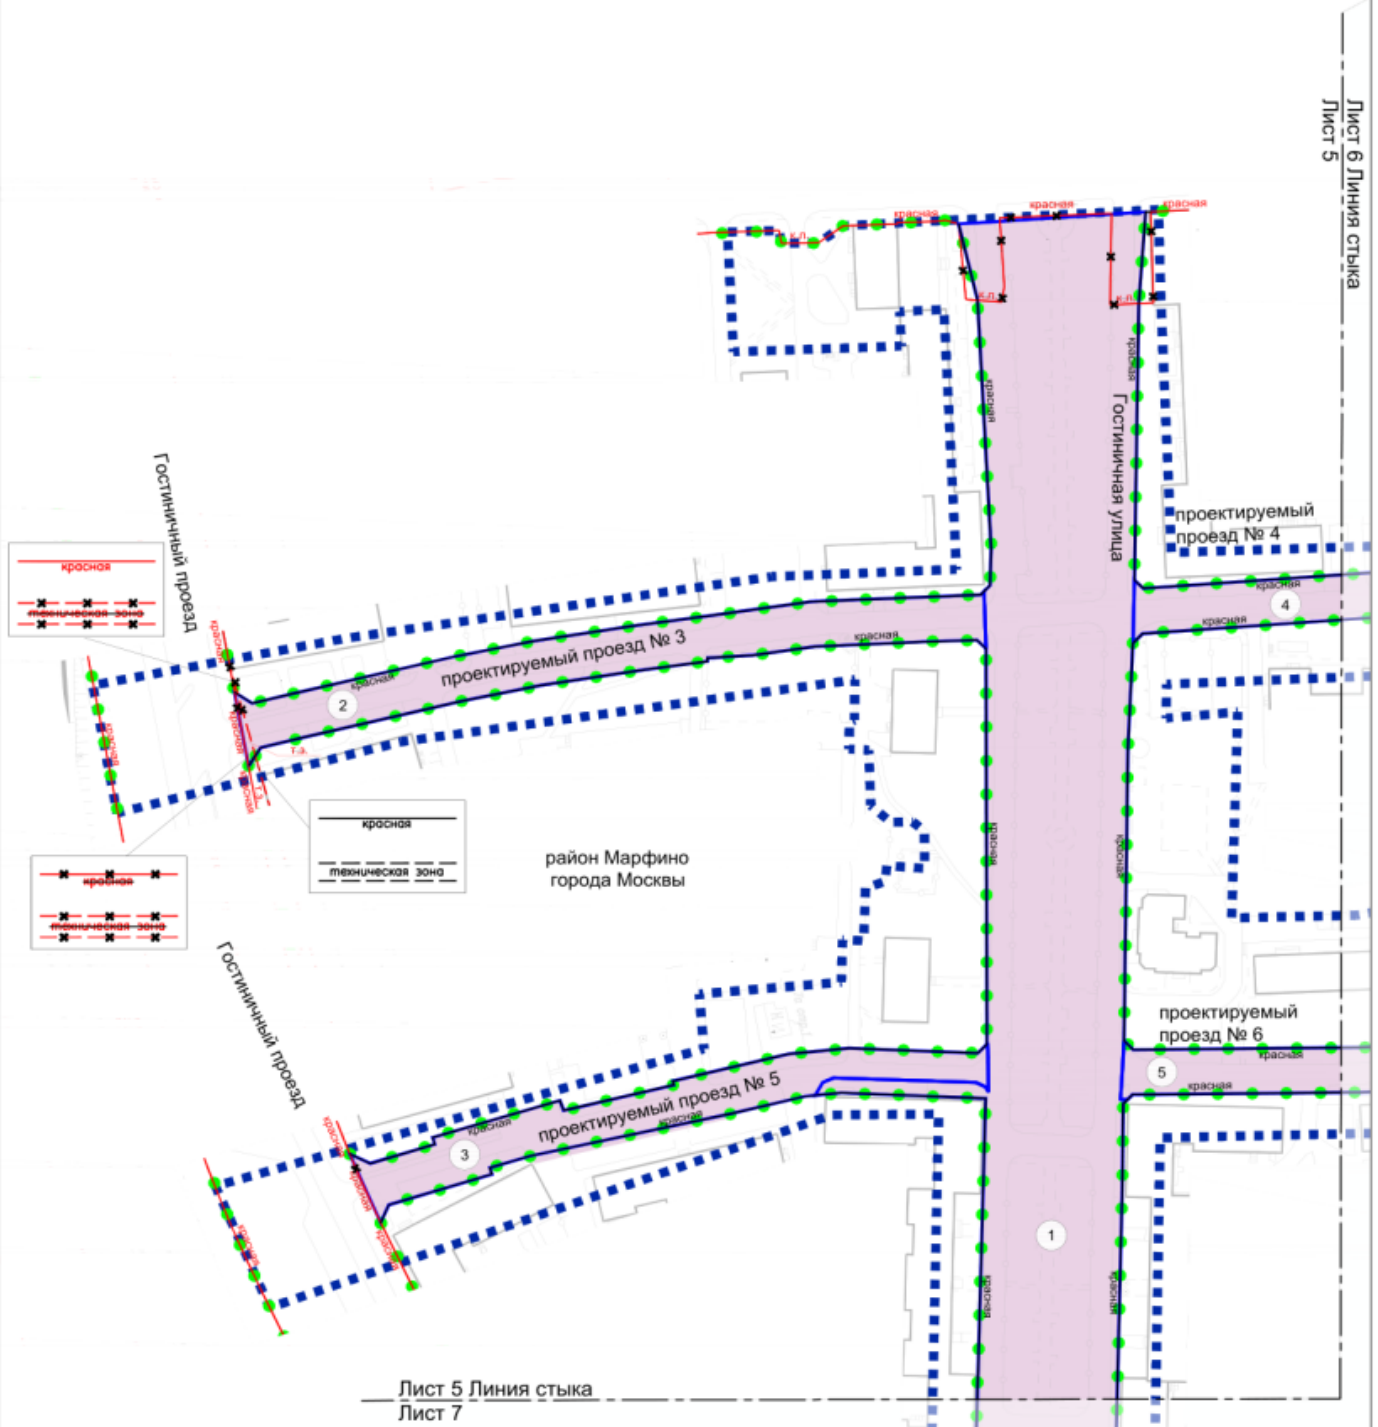

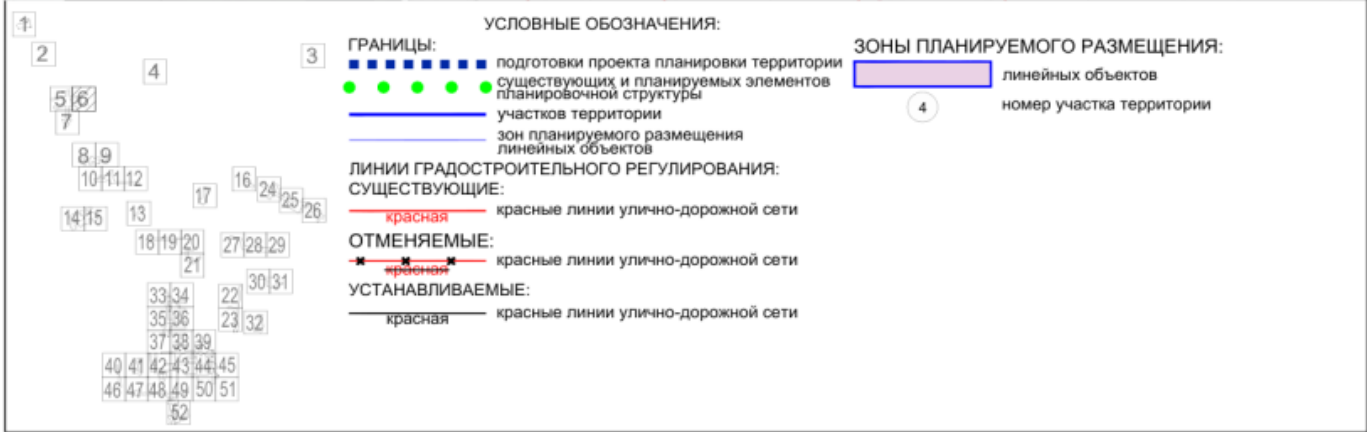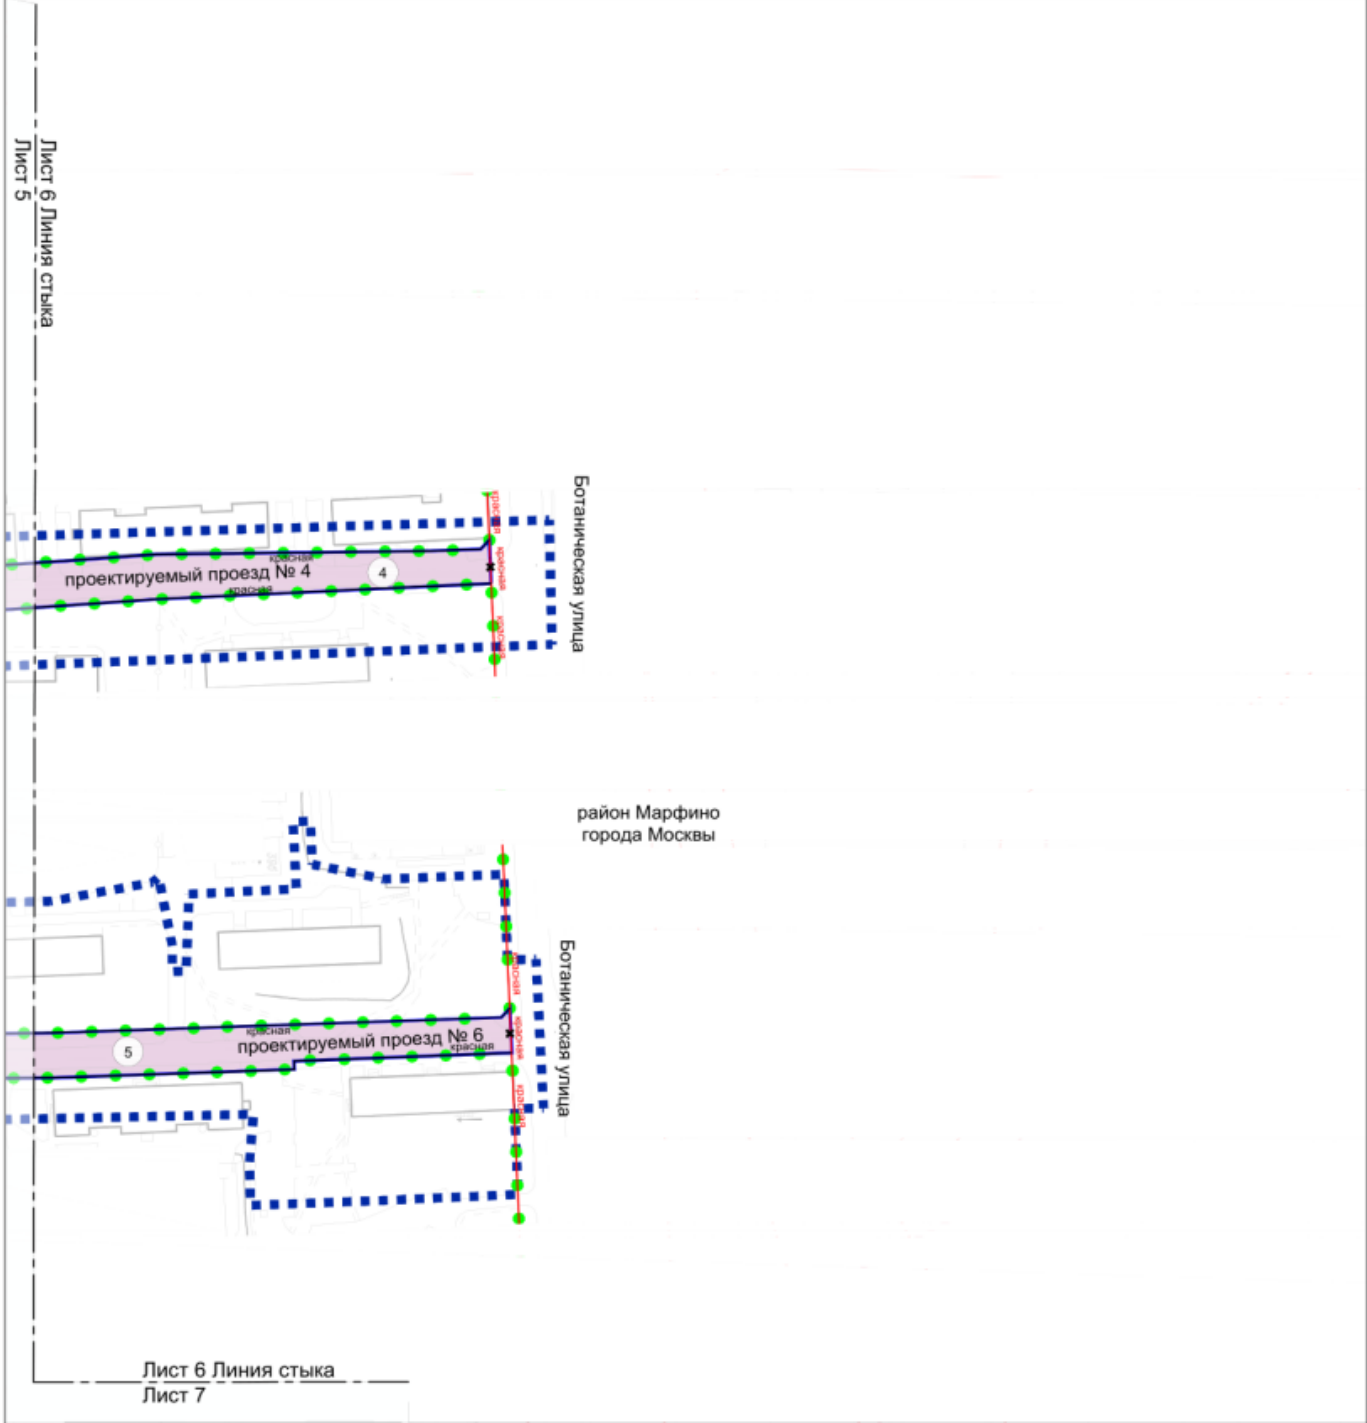

Масштаб 1:2000
район Марфино города Москвы
Лист 7 из 52


Лист 5 Линия стыка
Лист 7

Лист 6
Лист 7

район Марфино
города Москвы



Гостиничная улица

улица Комдива Орлова


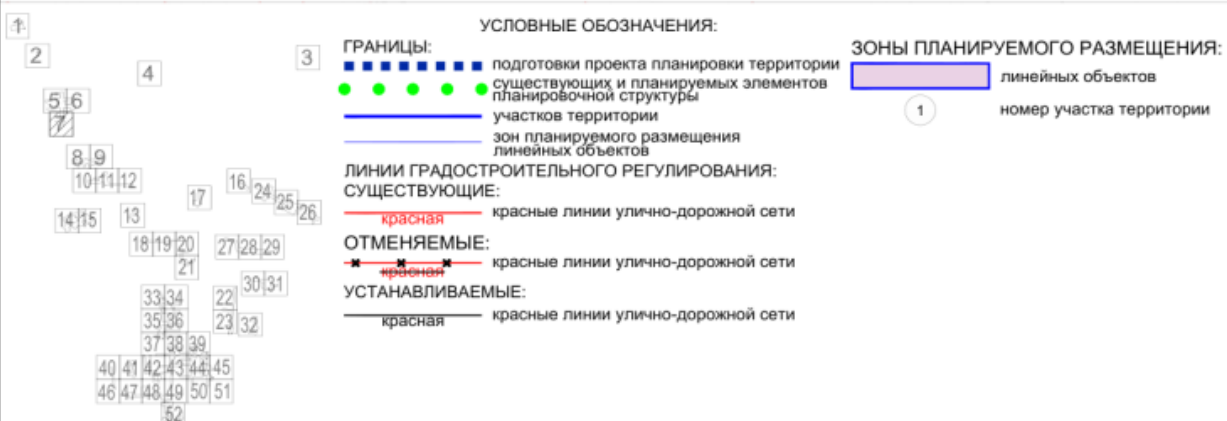


Масштаб 1:2000
район Марфино города Москвы
Лист 8 из 52



Лист 8 Линия стыка
Лист 9

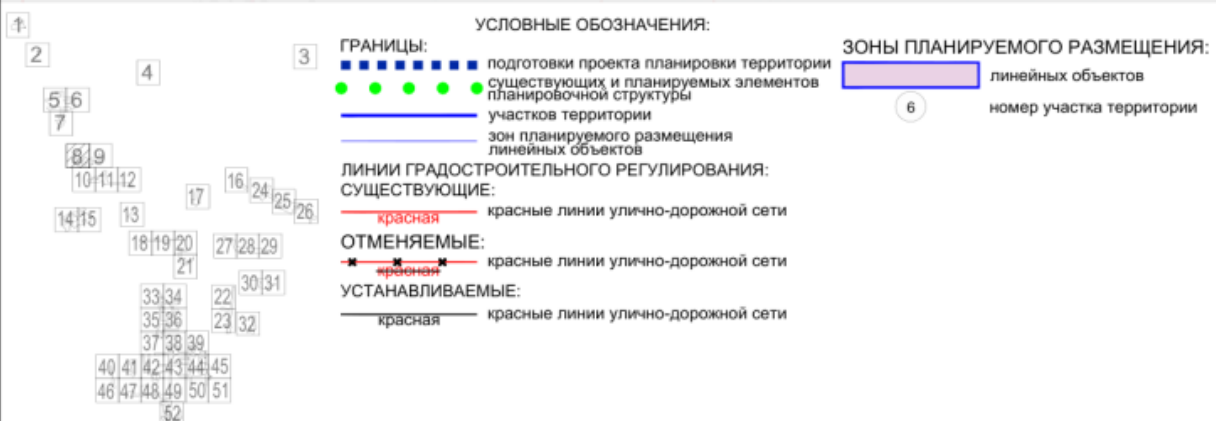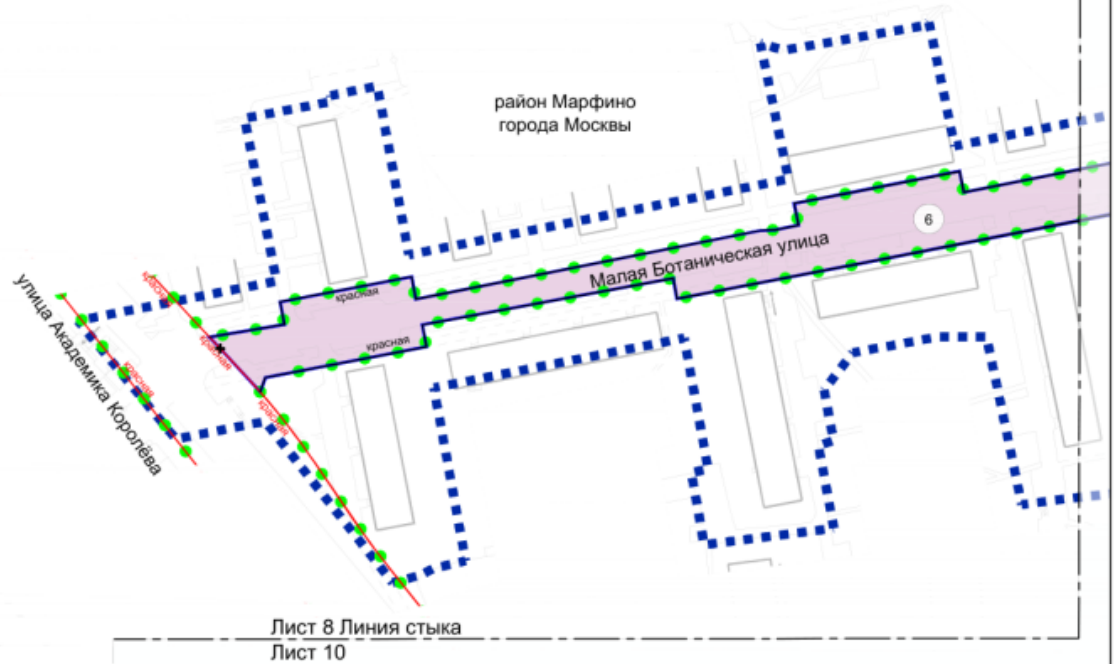

Масштаб 1:2000
район Марфино города Москвы
Лист 9 из 52

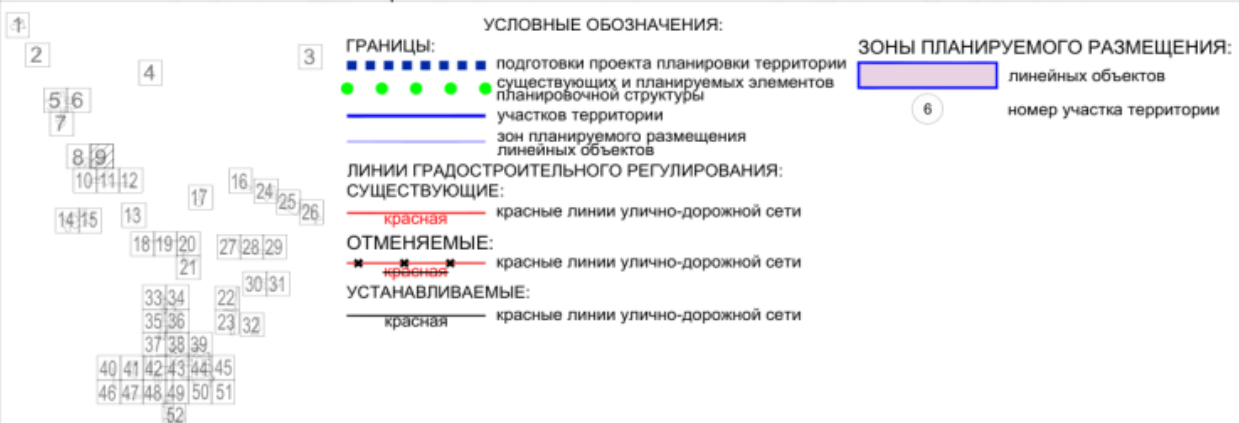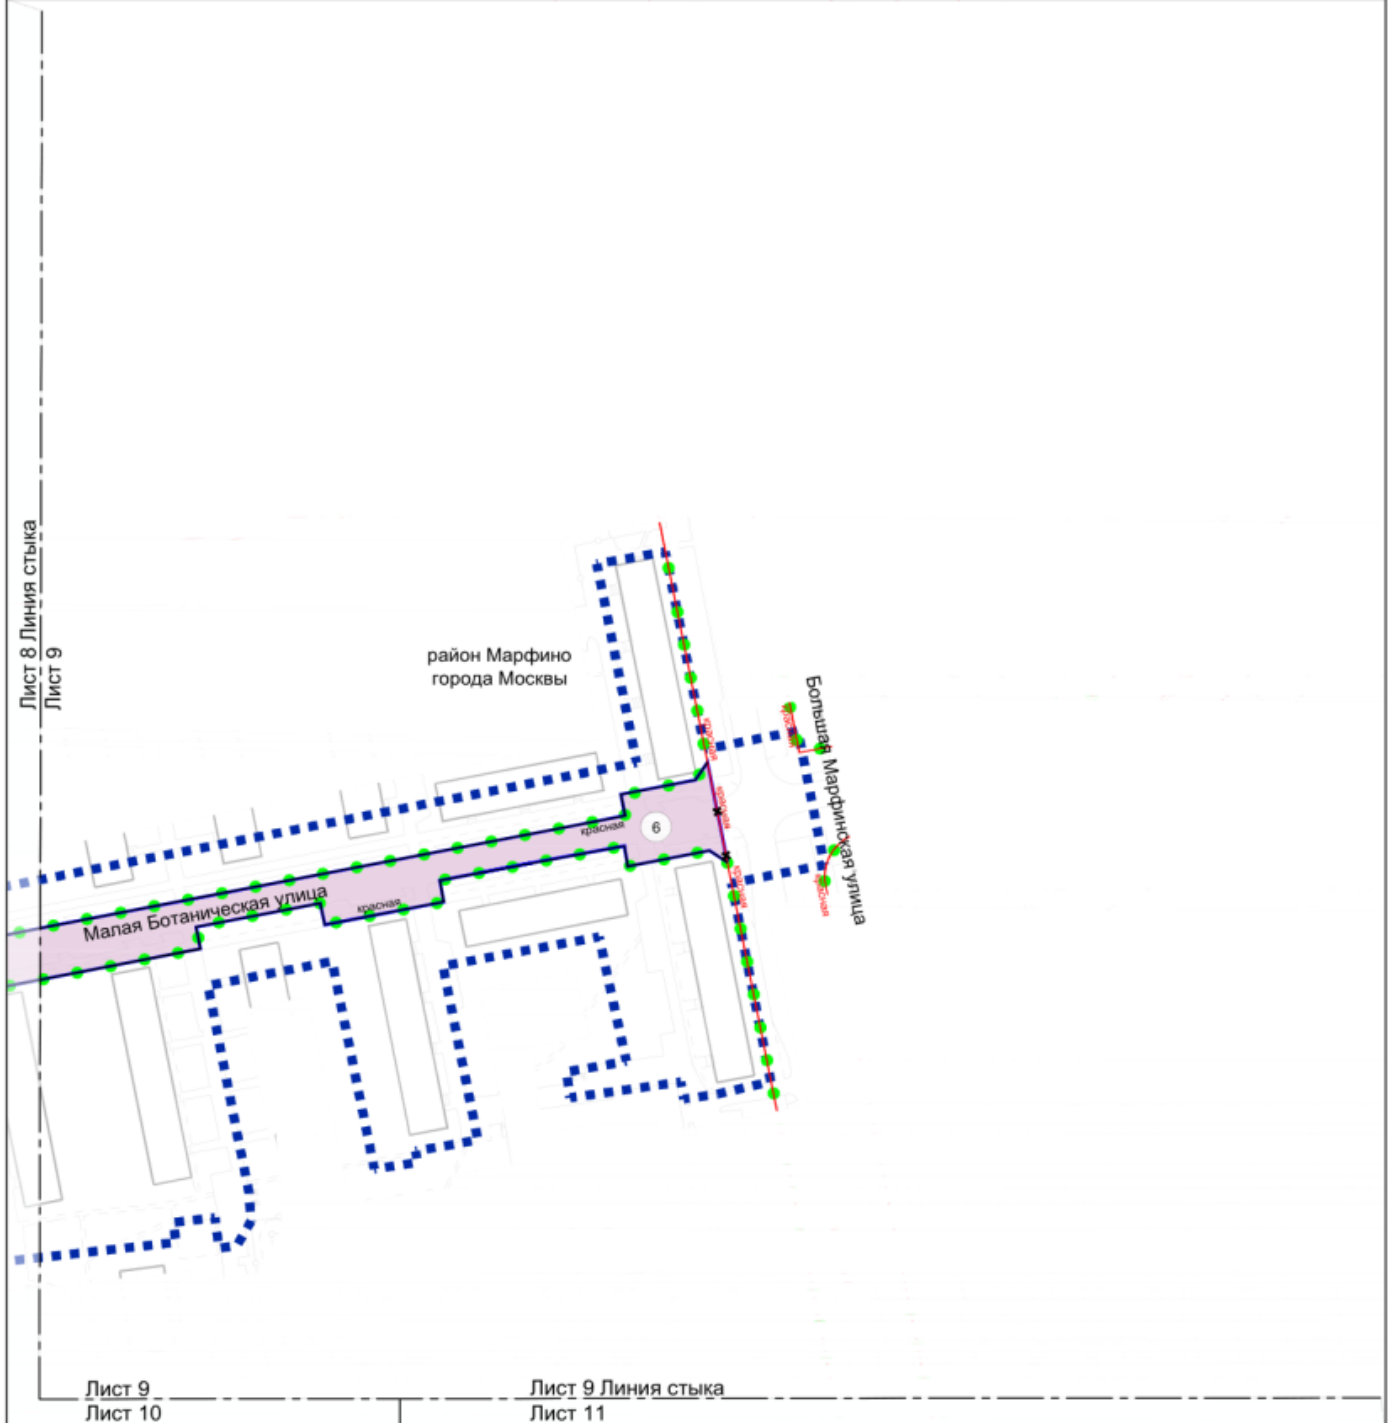




Масштаб 1:2000
район Марфино города Москвы
Лист 11 из 52

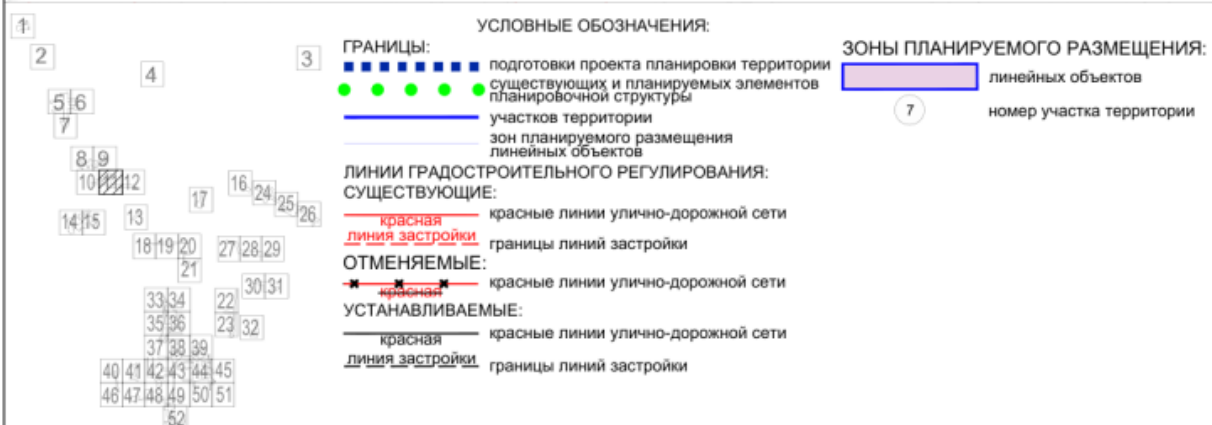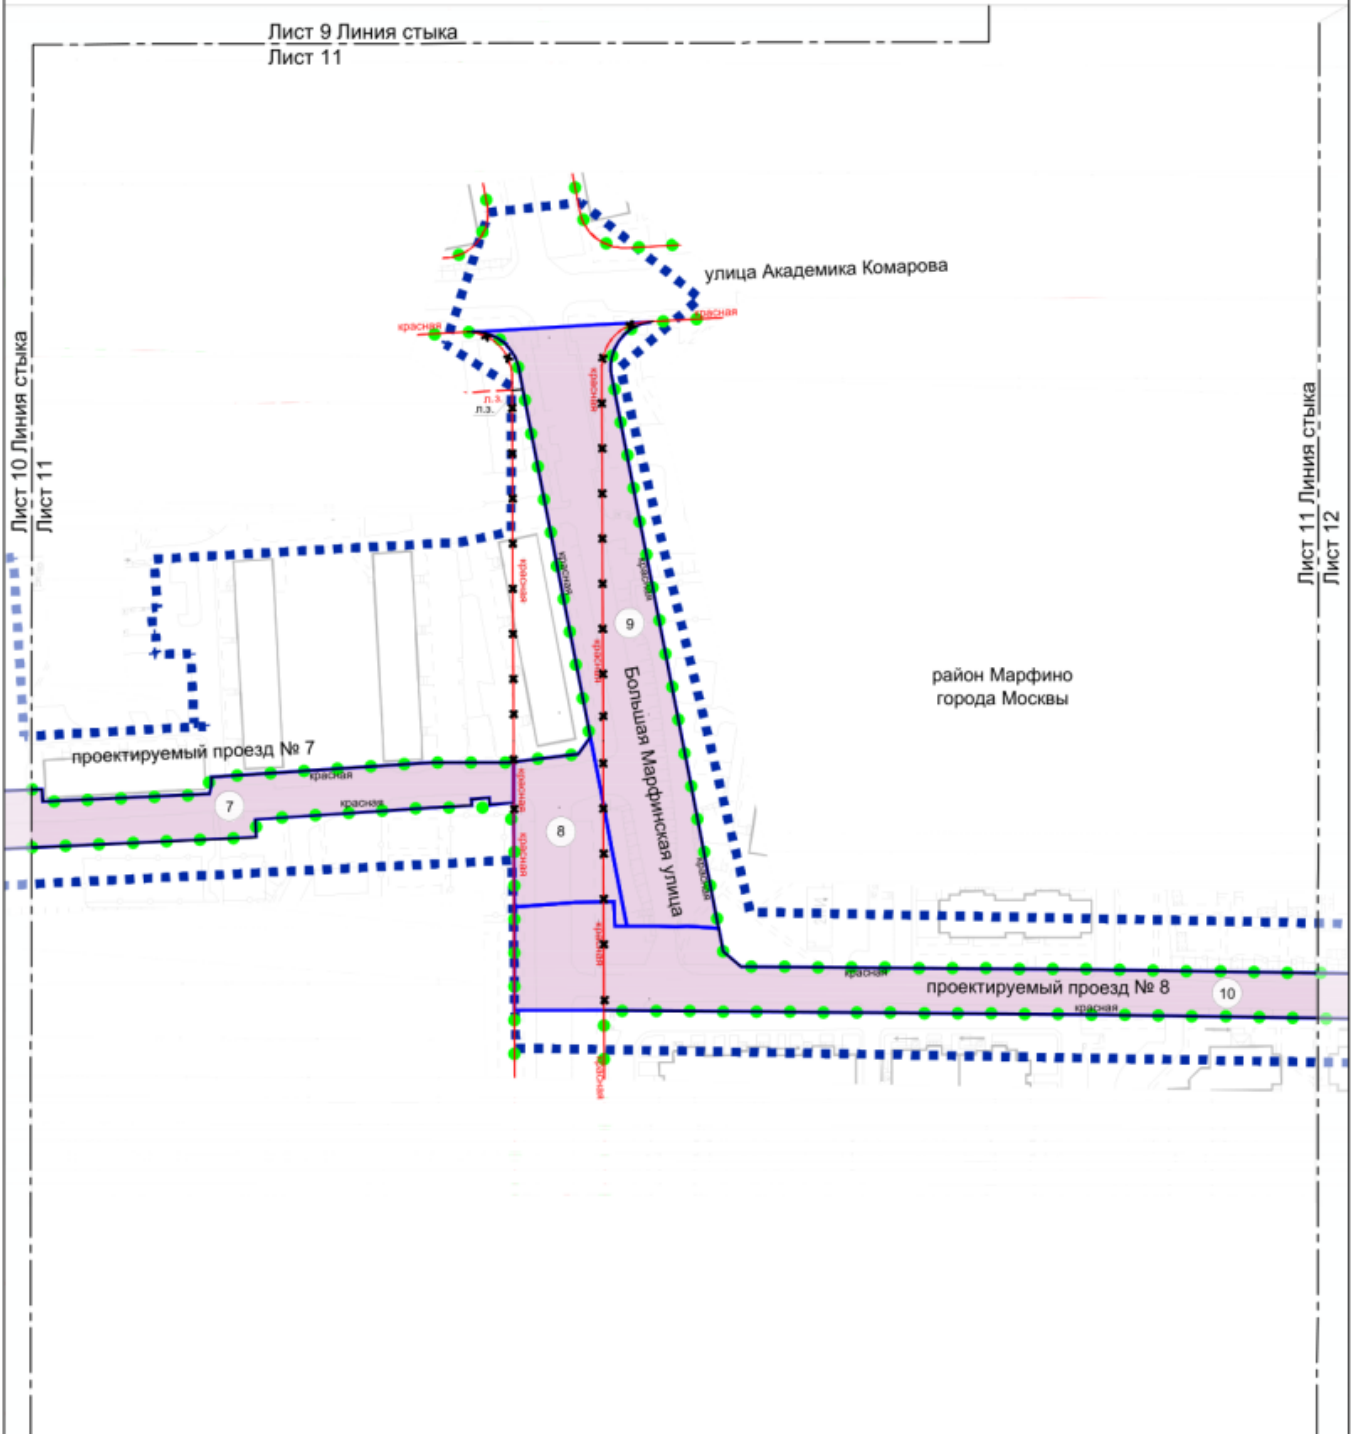

Лист 11 Линия стыка
Лист 12

район Марфино
города Москвы


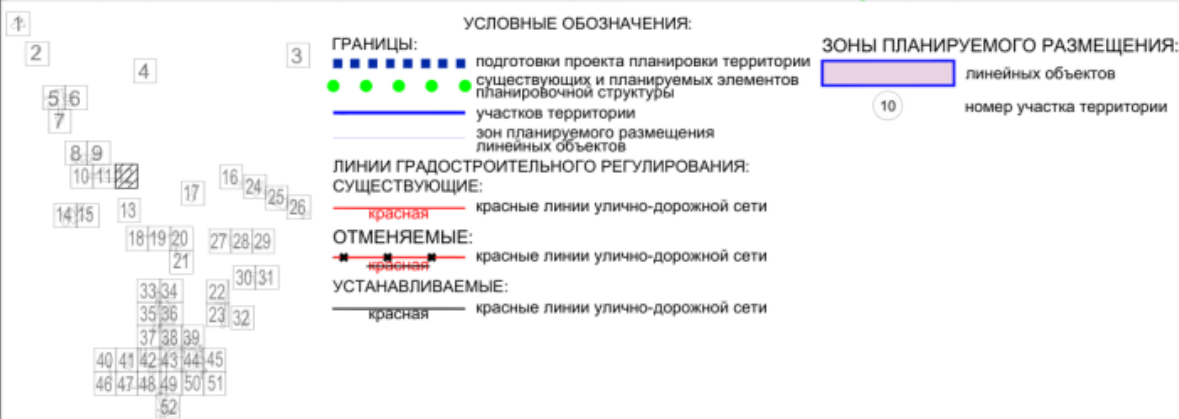


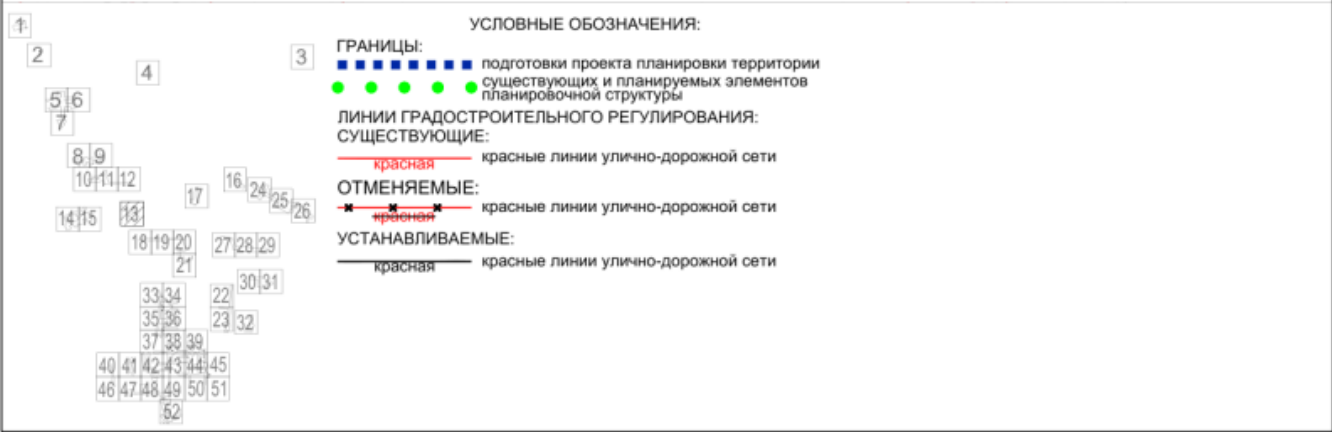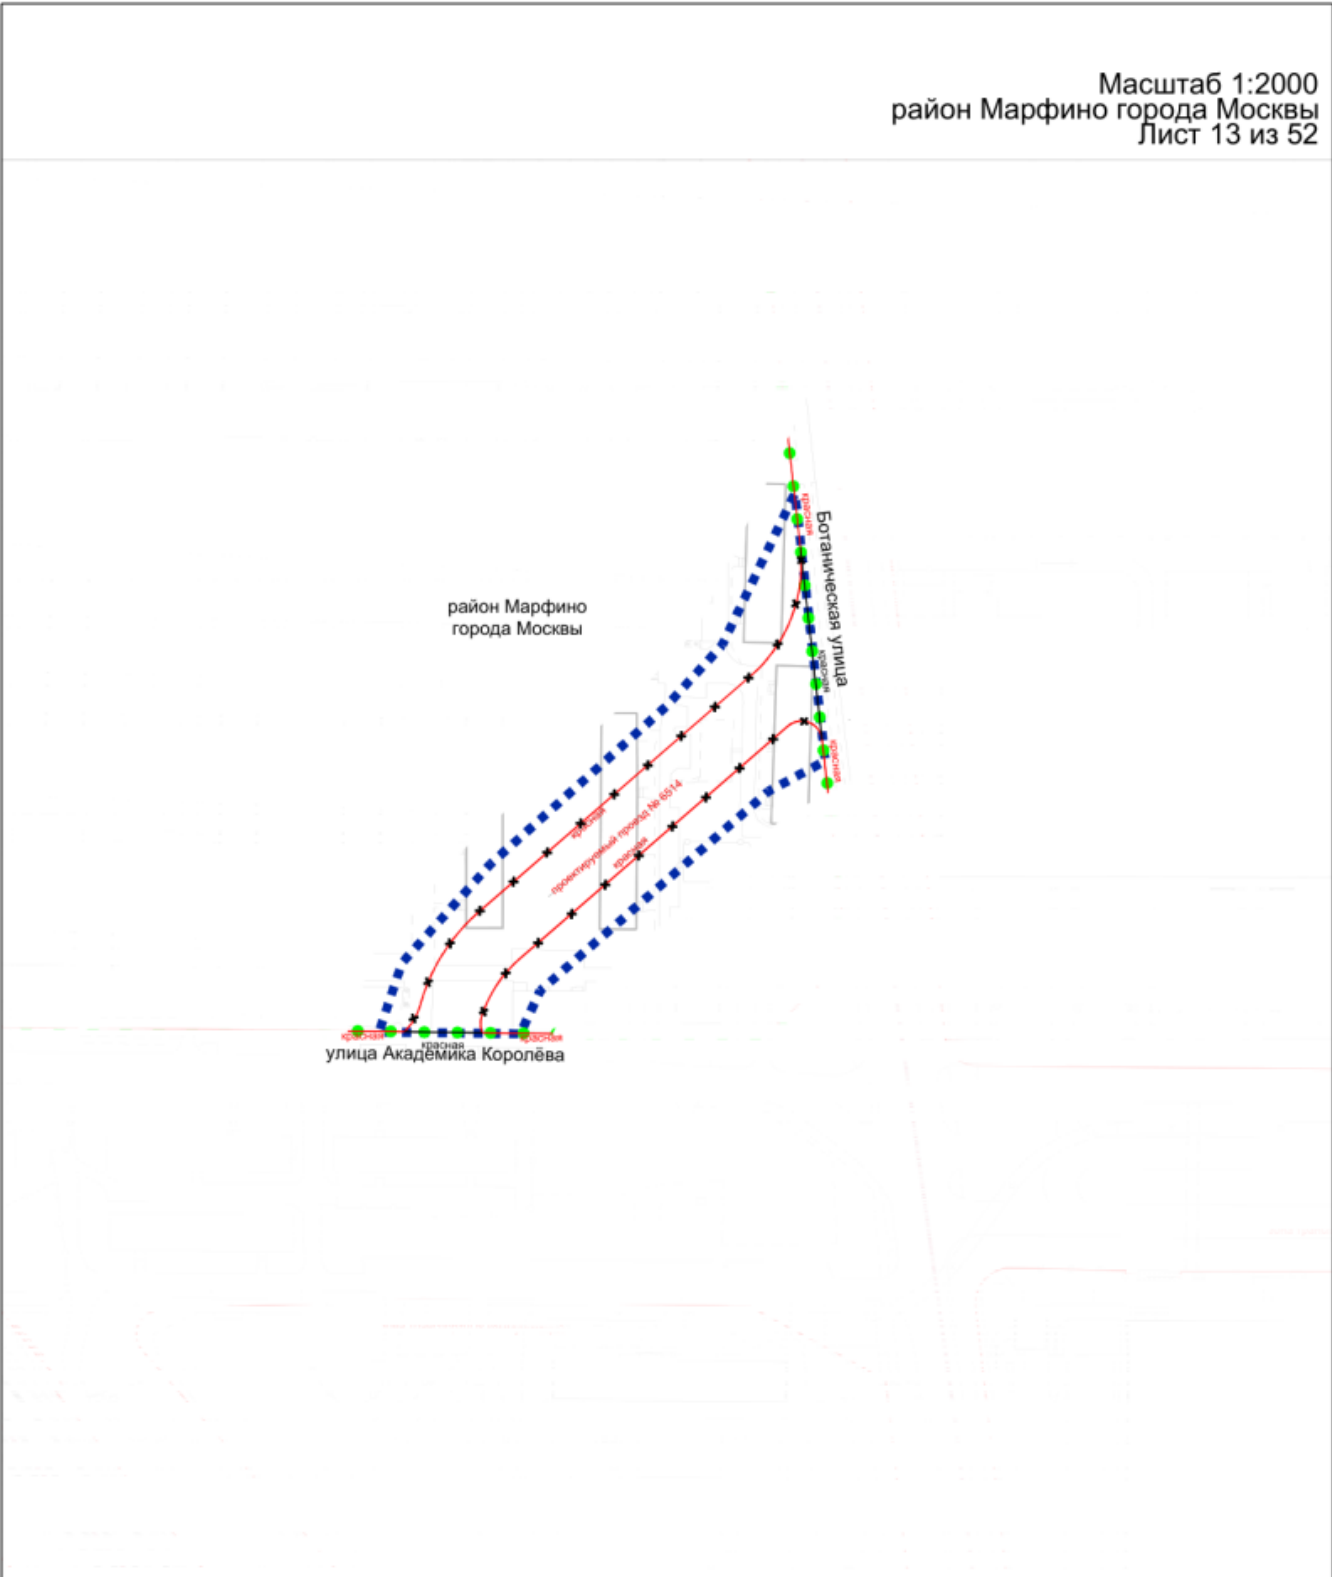







-
- УСЛОВНЫЕ ОБОЗНАЧЕНИЯ:**
- ГРАНИЦЫ:**
 - ■ ■ ■ ■ ■ ■ ■ — подготовки проекта планировки территории
 - ● ● ● ● ● — существующих и планируемых элементов планировочной структуры
 - ЛИНИИ ГРАДОСТРОИТЕЛЬНОГО РЕГУЛИРОВАНИЯ СУЩЕСТВУЮЩИЕ:**
 - красная — красные линии улично-дорожной сети
- На схеме изображена территория, ограниченная в основном красными линиями. Внутренняя структура включает различные функциональные зоны, обозначенные цифрами от 1 до 52. Зоны имеют разную форму: некоторые представляют собой отдельные участки, другие — более крупные комплексы или коридоры.

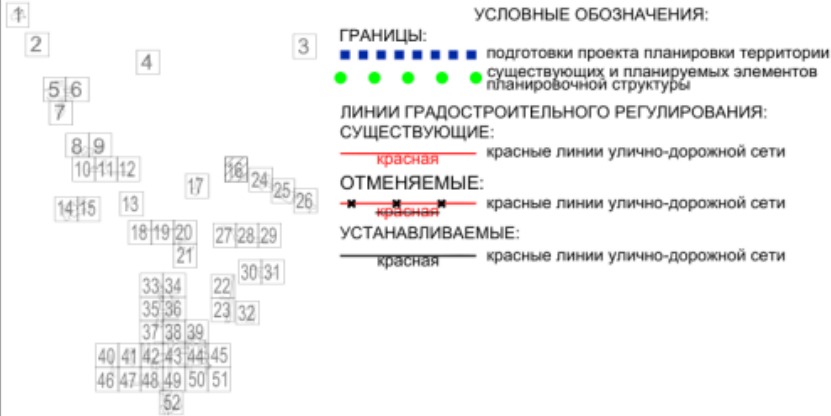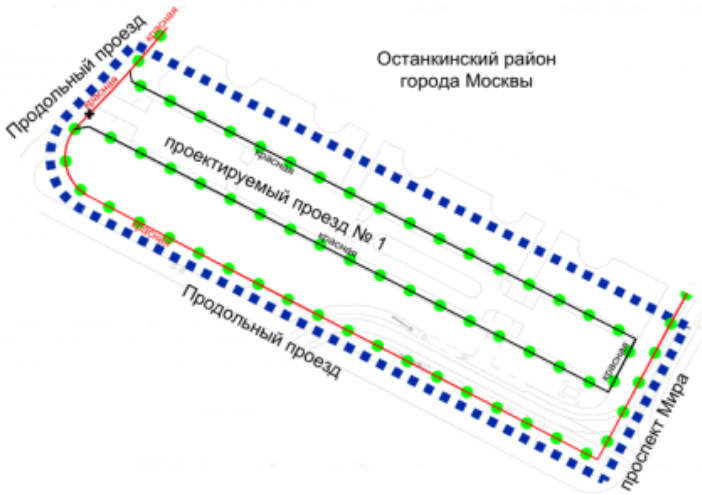

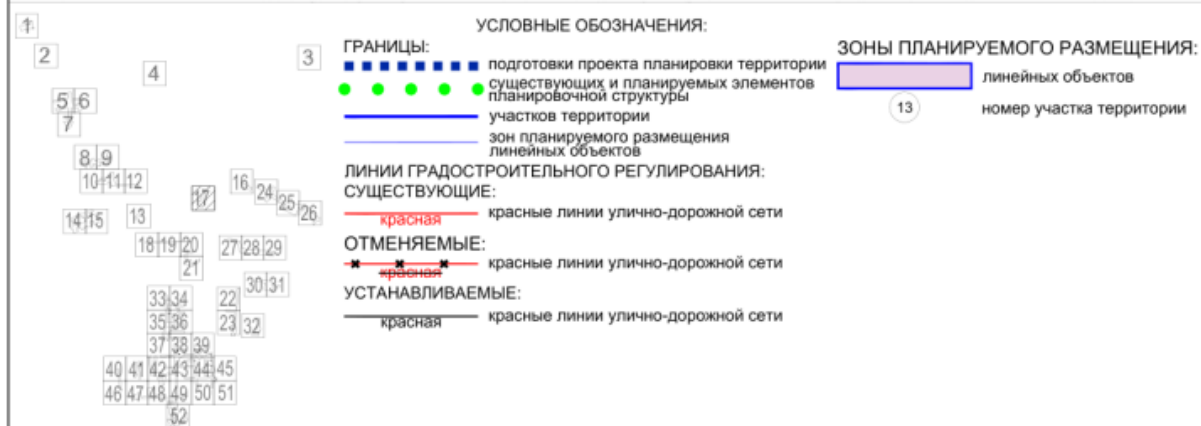

Останкинский район
города Москвы

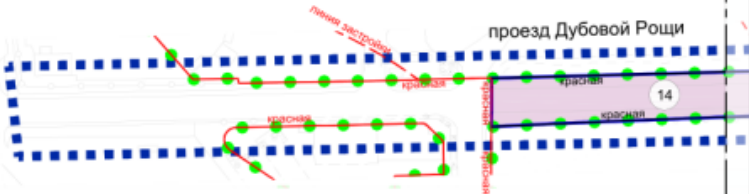

Лист 18 Линия стыка
Лист 19





- УСЛОВНЫЕ ОБОЗНАЧЕНИЯ:
- ГРАНИЦЫ:**
- подготовки проекта планировки территории
 - существующих и планируемых элементов планировочной структуры
 - участков территории
 - зон планируемого размещения линейных объектов
- ЛИНИИ ГРАДОСТРОИТЕЛЬНОГО РЕГУЛИРОВАНИЯ:**
- СУЩЕСТВУЮЩИЕ:**
- красная красные линии улично-дорожной сети
 - линия застройки границы линий застройки
- ОТМЕНЯЕМЫЕ:**
- красная красные линии улично-дорожной сети
- УСТАНОВЛИВАЕМЫЕ:**
- красная красные линии улично-дорожной сети
- ЗОНЫ ПЛАНИРУЕМОГО РАЗМЕЩЕНИЯ:**
- линейных объектов
 - номер участка территории






-
- УСЛОВНЫЕ ОБОЗНАЧЕНИЯ:**
- ГРАНИЦЫ:**
- синие точки — подготовки проекта планировки территории
 - зеленые точки — существующих и планируемых элементов планировочной структуры
 - синяя линия — участков территории
 - розовая линия — зон планируемого размещения линейных объектов
- ЛИНИИ ГРАДОСТРОИТЕЛЬНОГО РЕГУЛИРОВАНИЯ:**
- СУЩЕСТВУЮЩИЕ:**
- розовая линия — границы технических зон инженерных коммуникаций и сооружений
- ОТМЕНЯЕМЫЕ:**
- розовая линия — границы технических зон инженерных коммуникаций и сооружений
- УСТАНОВЛИВАЕМЫЕ:**
- красная линия — красные линии улично-дорожной сети
 - розовая линия — границы технических зон инженерных коммуникаций и сооружений
- ЗОНЫ ПЛАНИРУЕМОГО РАЗМЕЩЕНИЯ:**
- розовая закрашенная область — линейных объектов
 - синяя закрашенная область — номер участка территории

Масштаб 1:2000
Останкинский район города Москвы
Лист 20 из 52

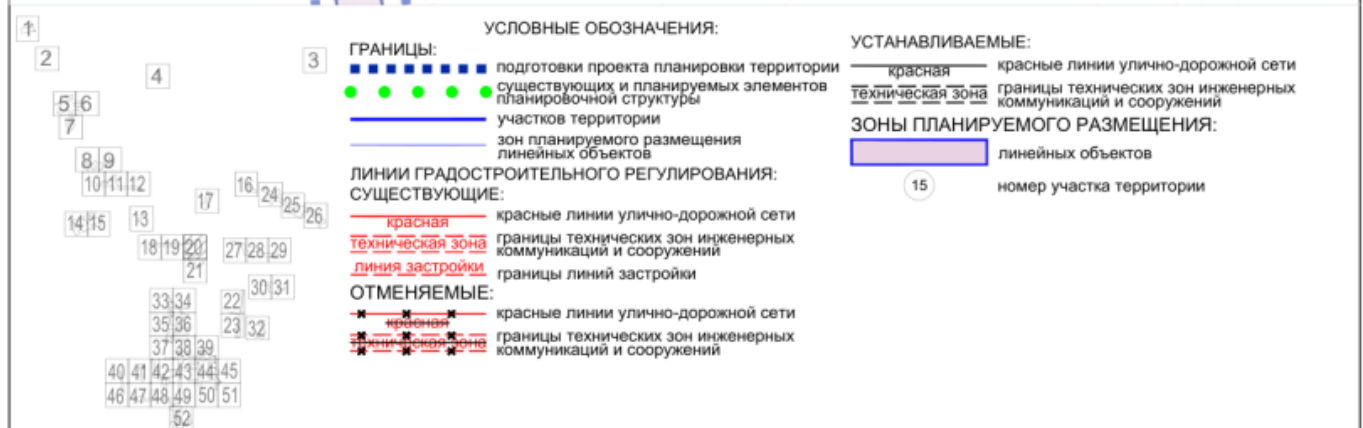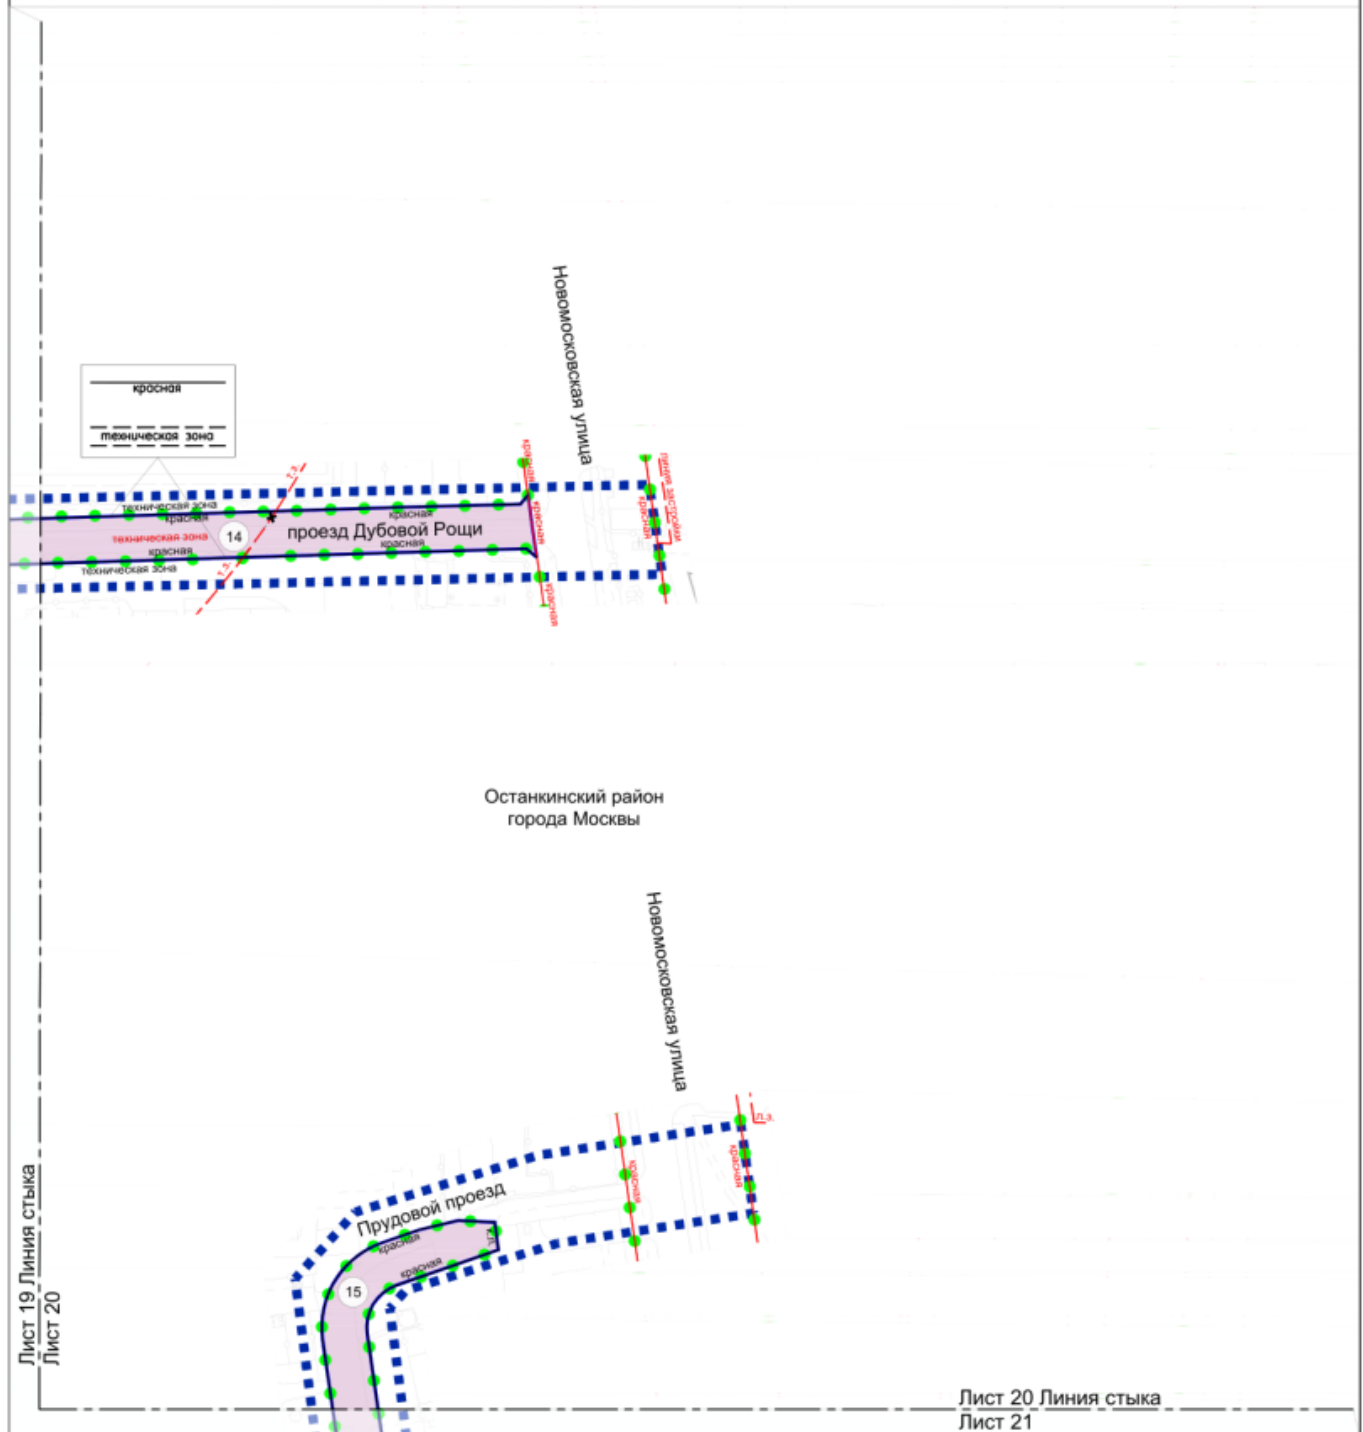

Останкинский район
города Москвы

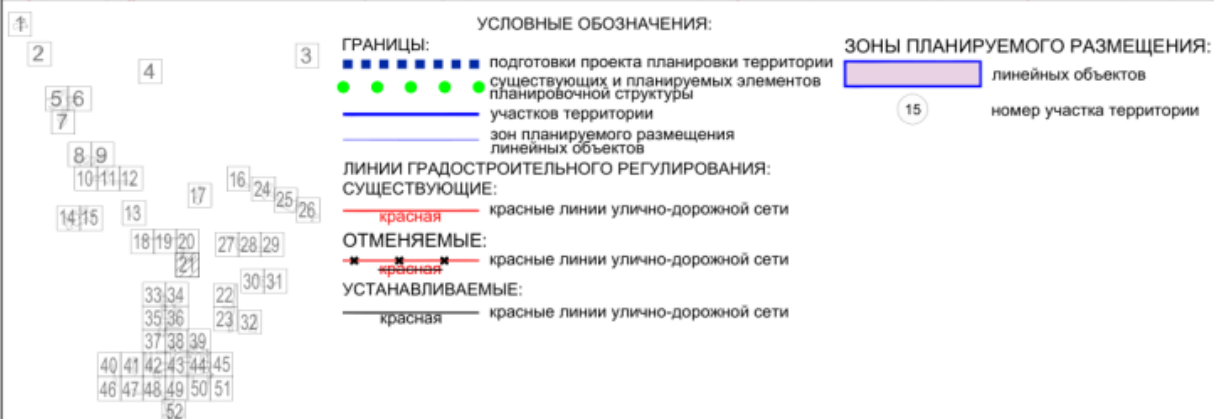

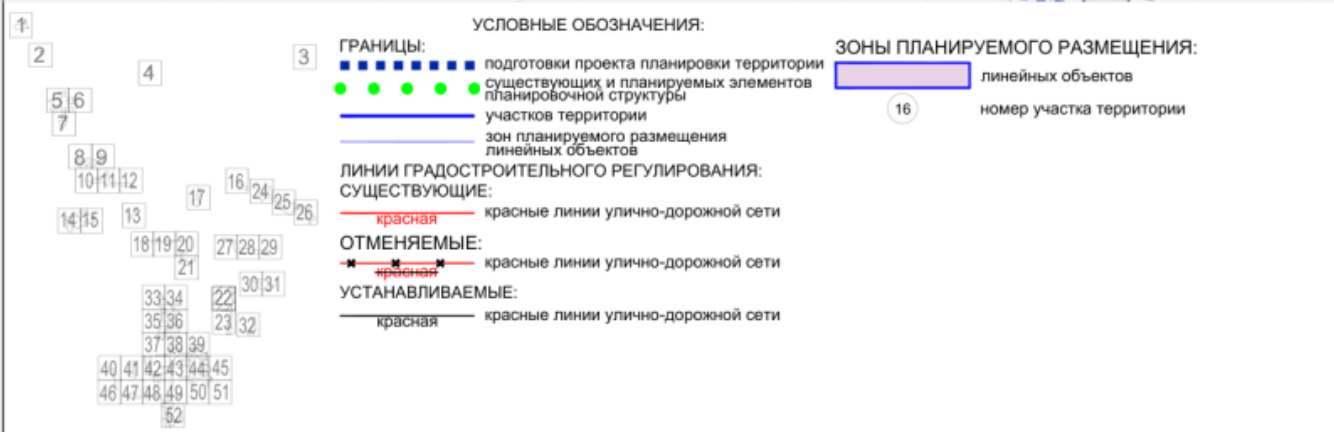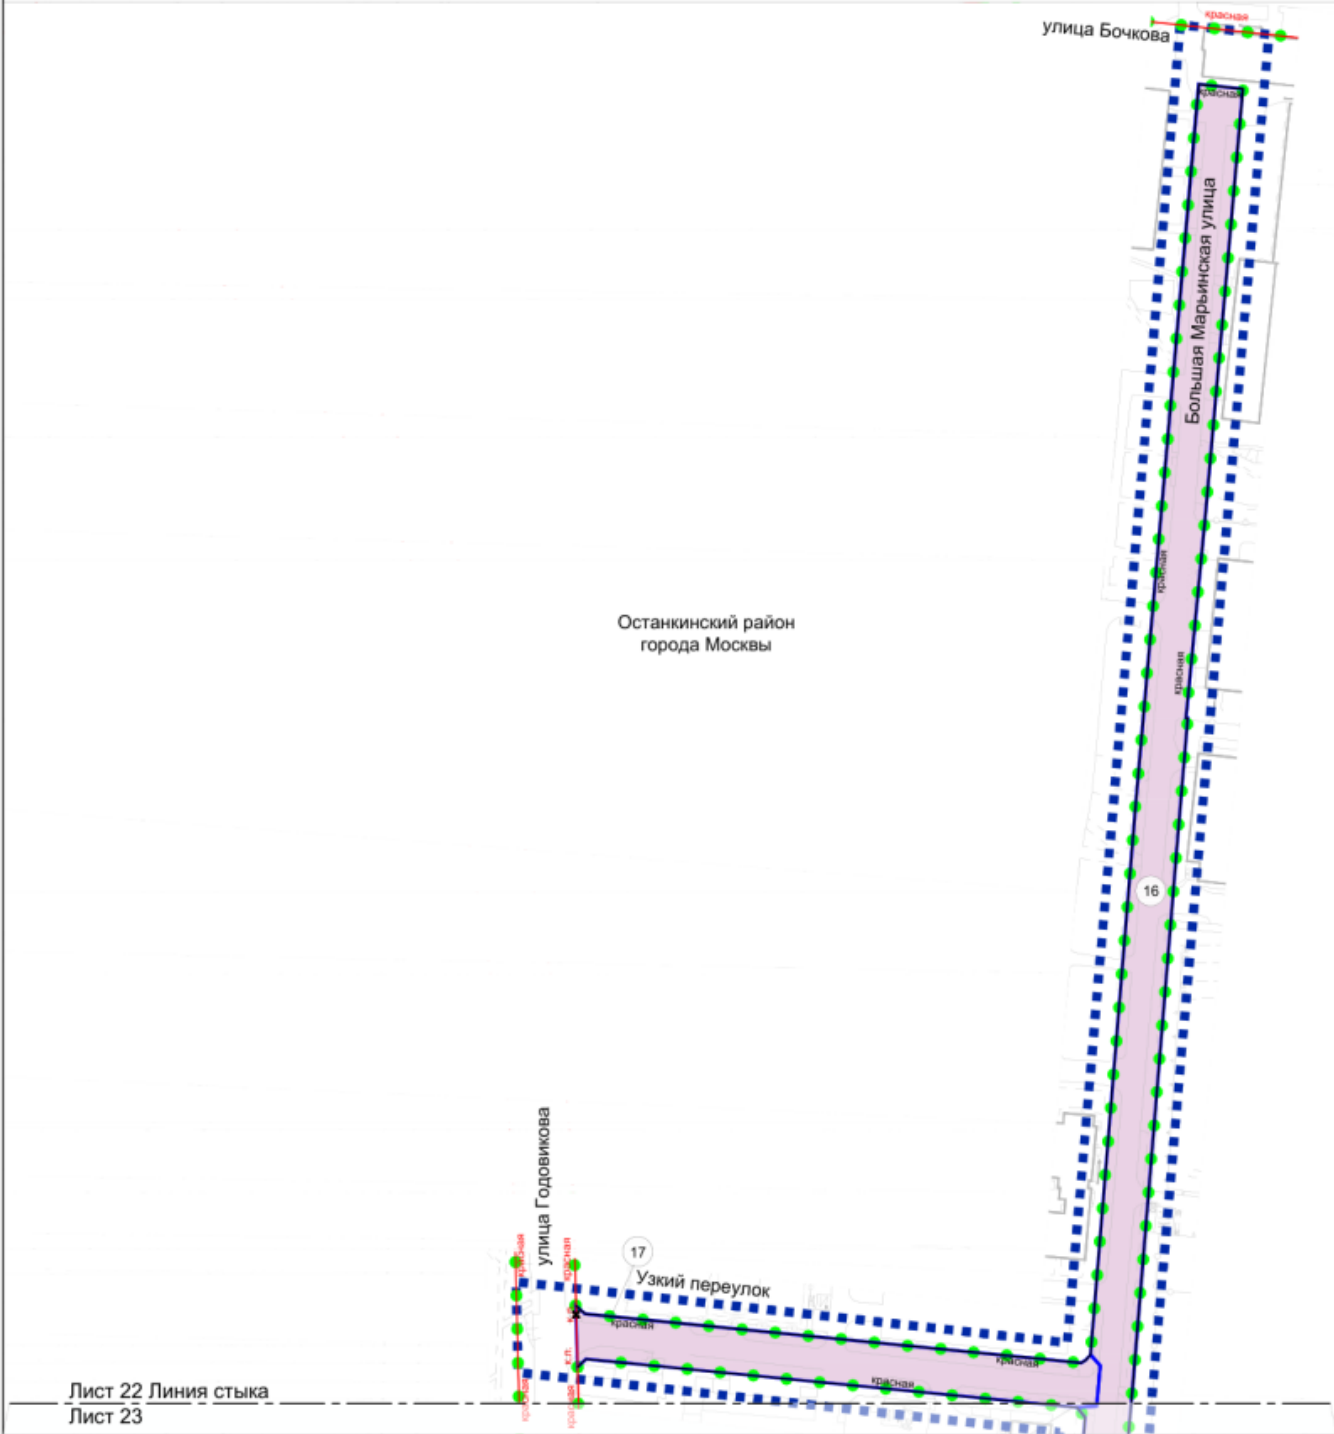

Останкинский район
города Москвы

Широкий проезд

Большая Марьинская улица


17

16


18


-
- УСЛОВНЫЕ ОБОЗНАЧЕНИЯ:**
- ГРАНИЦЫ:**
- ■ ■ ■ ■ ■ ■ ■ — подготовки проекта планировки территории
 - ● ● ● ● — существующих и планируемых элементов планировочной структуры
 - — — — — участков территории
 - — — — — зон планируемого размещения линейных объектов
- ЛИНИИ ГРАДОСТРОИТЕЛЬНОГО РЕГУЛИРОВАНИЯ:**
- СУЩЕСТВУЮЩИЕ:**
- красная линия — красные линии улично-дорожной сети
- ОТМЕНЯЕМЫЕ:**
- красная линия — красные линии улично-дорожной сети
- УСТАНАВЛИВАЕМЫЕ:**
- красная линия — красные линии улично-дорожной сети
- ЗОНЫ ПЛАНИРУЕМОГО РАЗМЕЩЕНИЯ:**
- линейных объектов
- номер участка территории



Масштаб 1:2000
Алексеевский район города Москвы
Лист 24 из 52

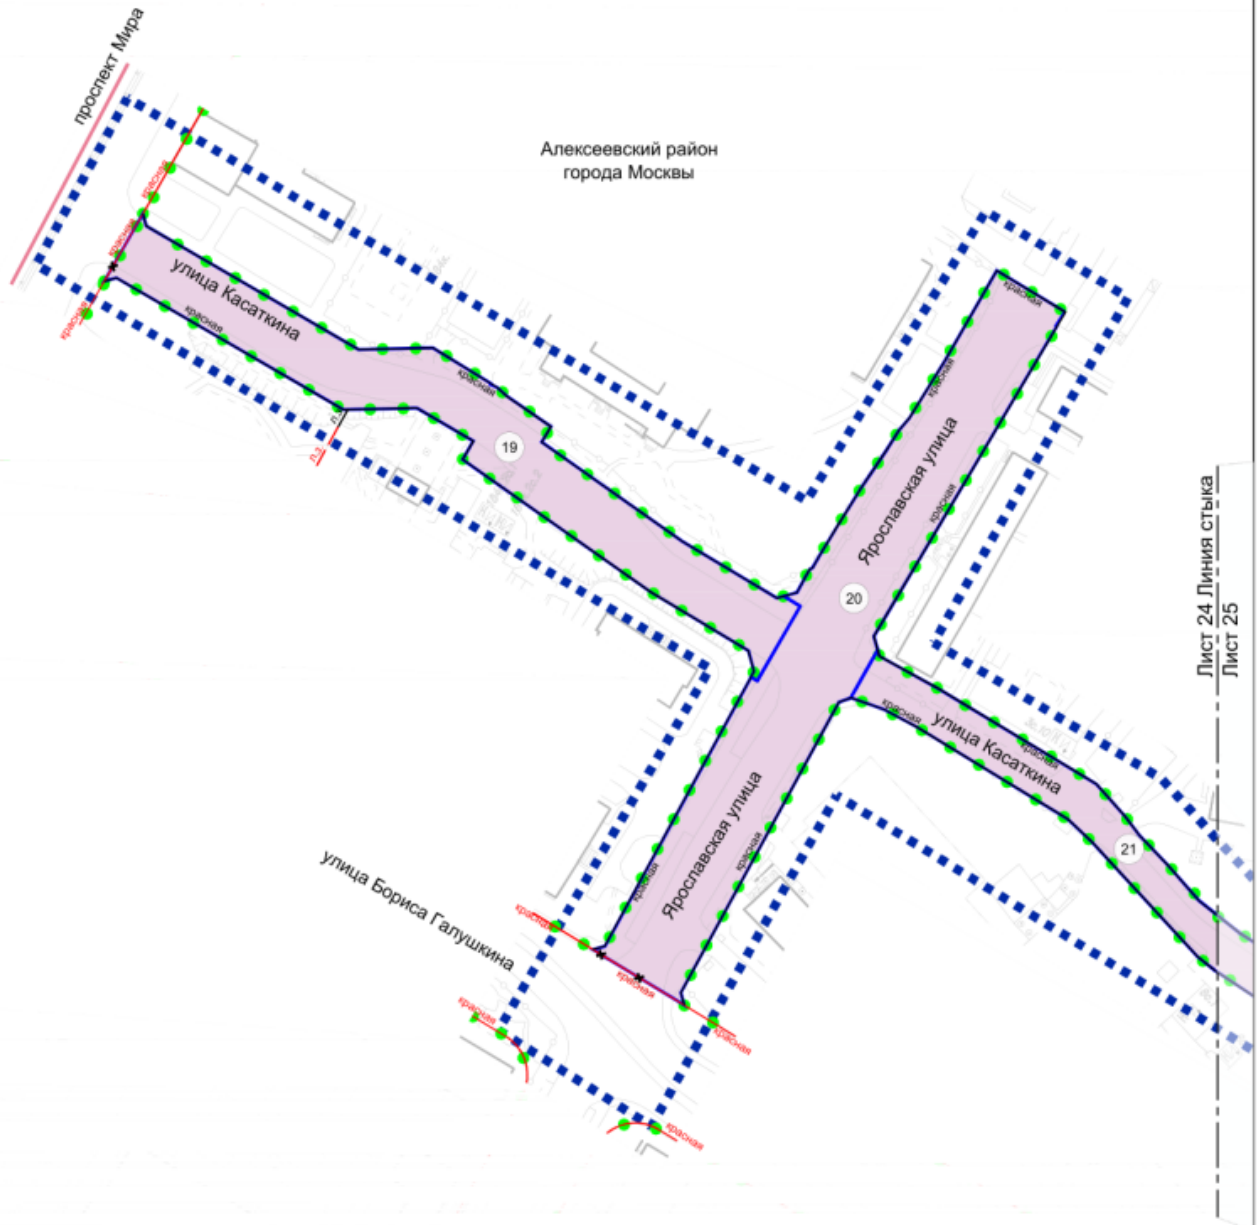


Лист 24 Линия стыка
Лист 25

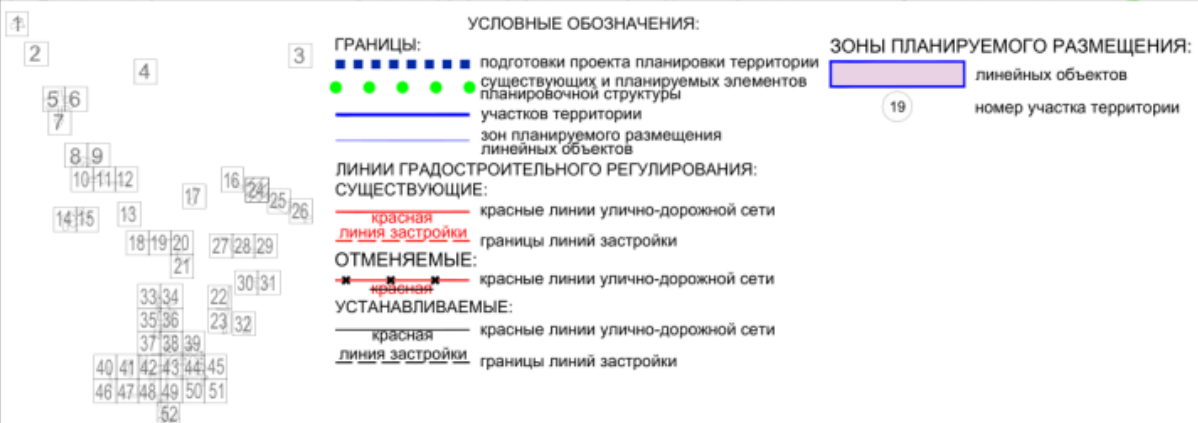

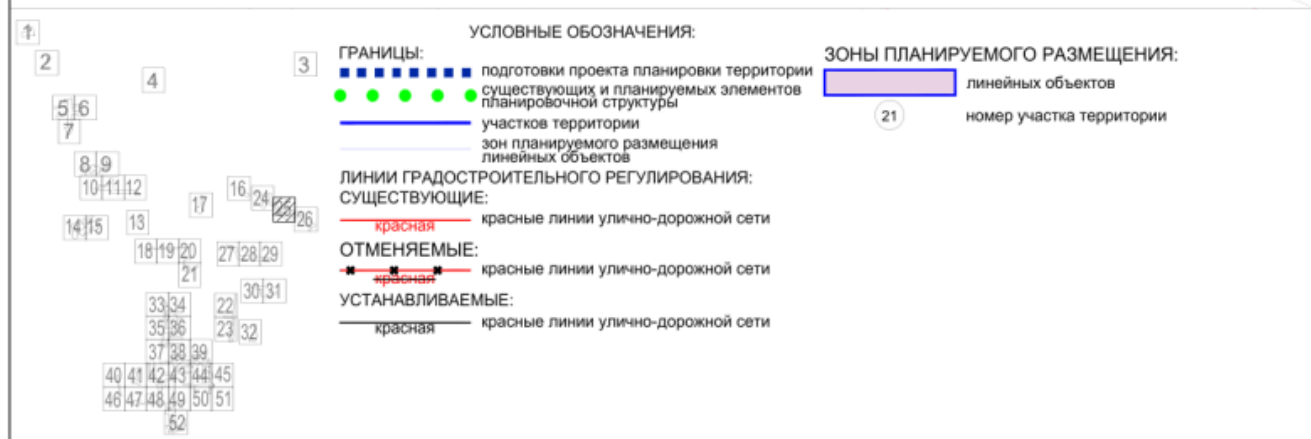

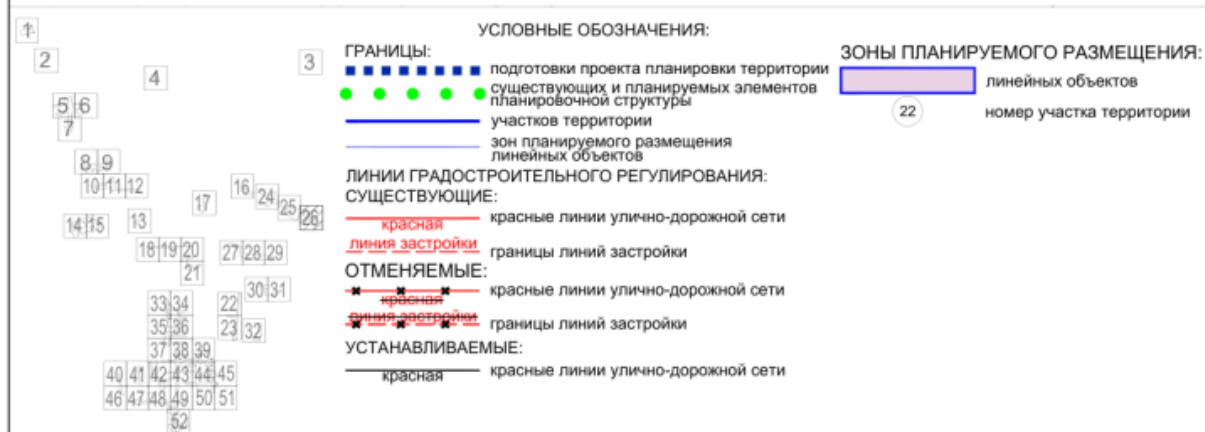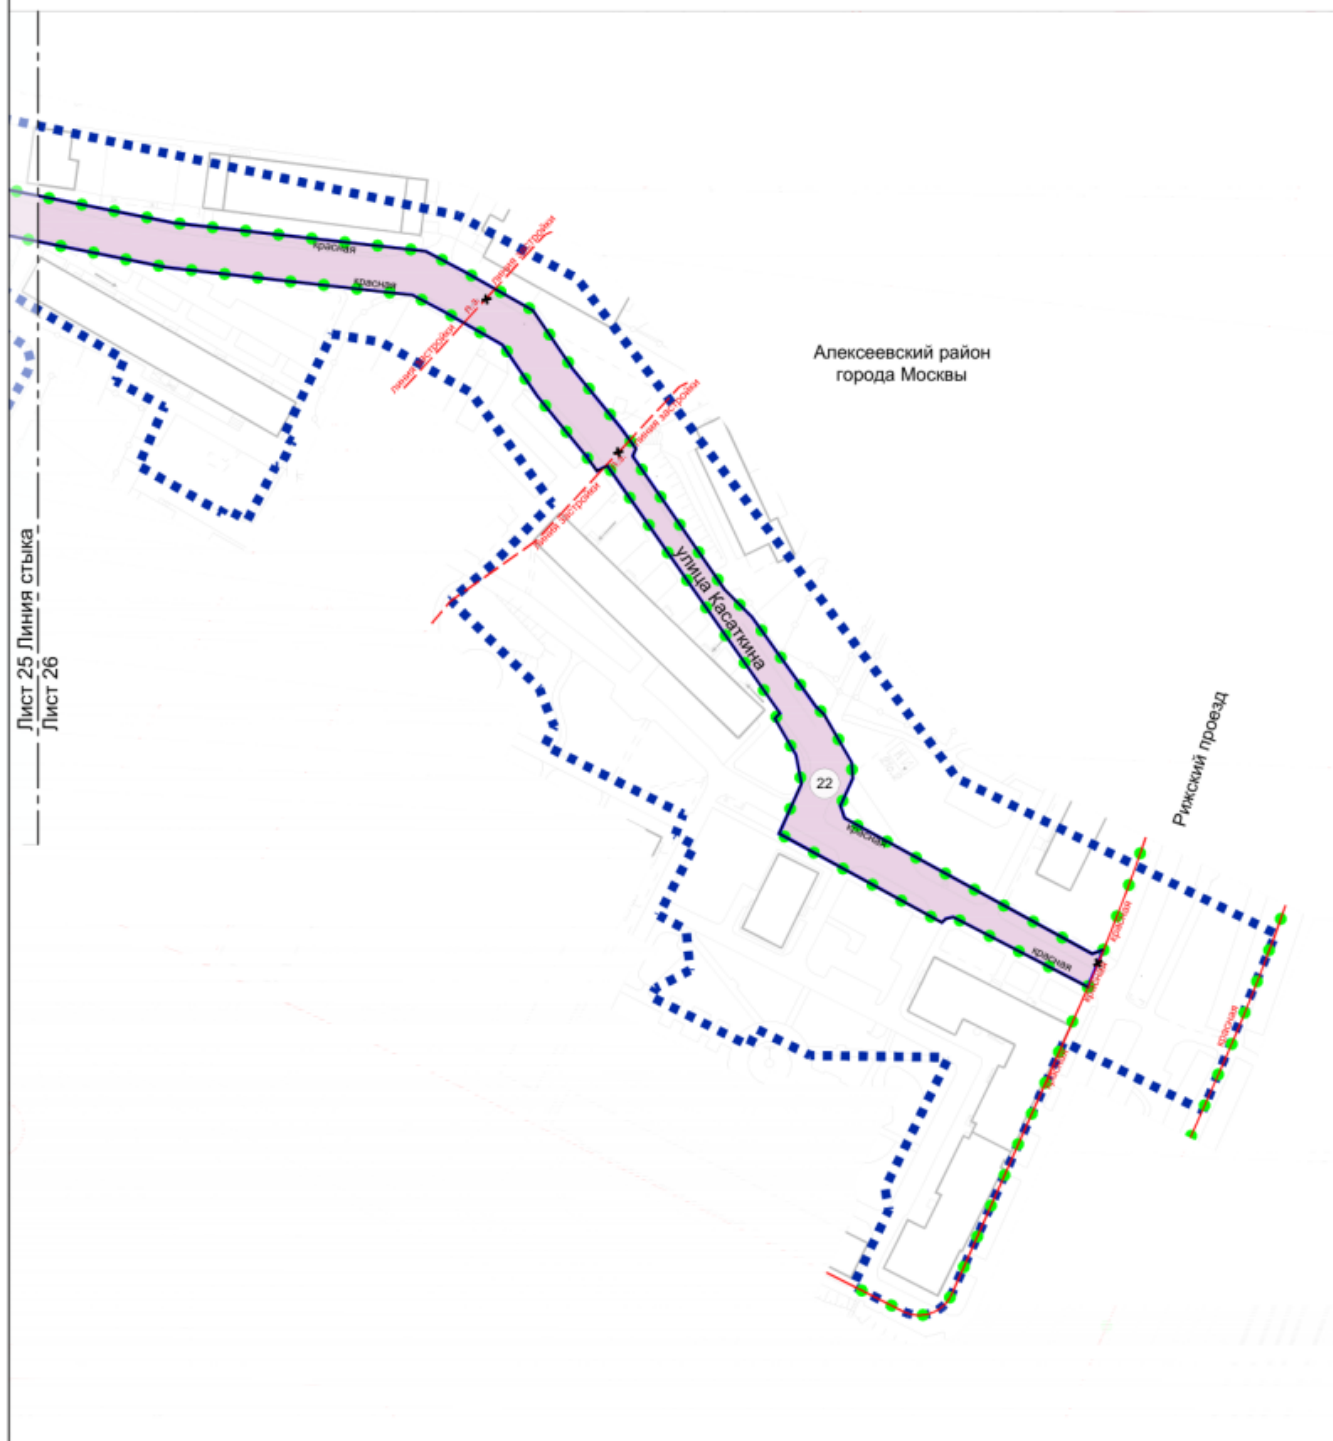

Масштаб 1:2000
Алексеевский район города Москвы
Лист 27 из 52

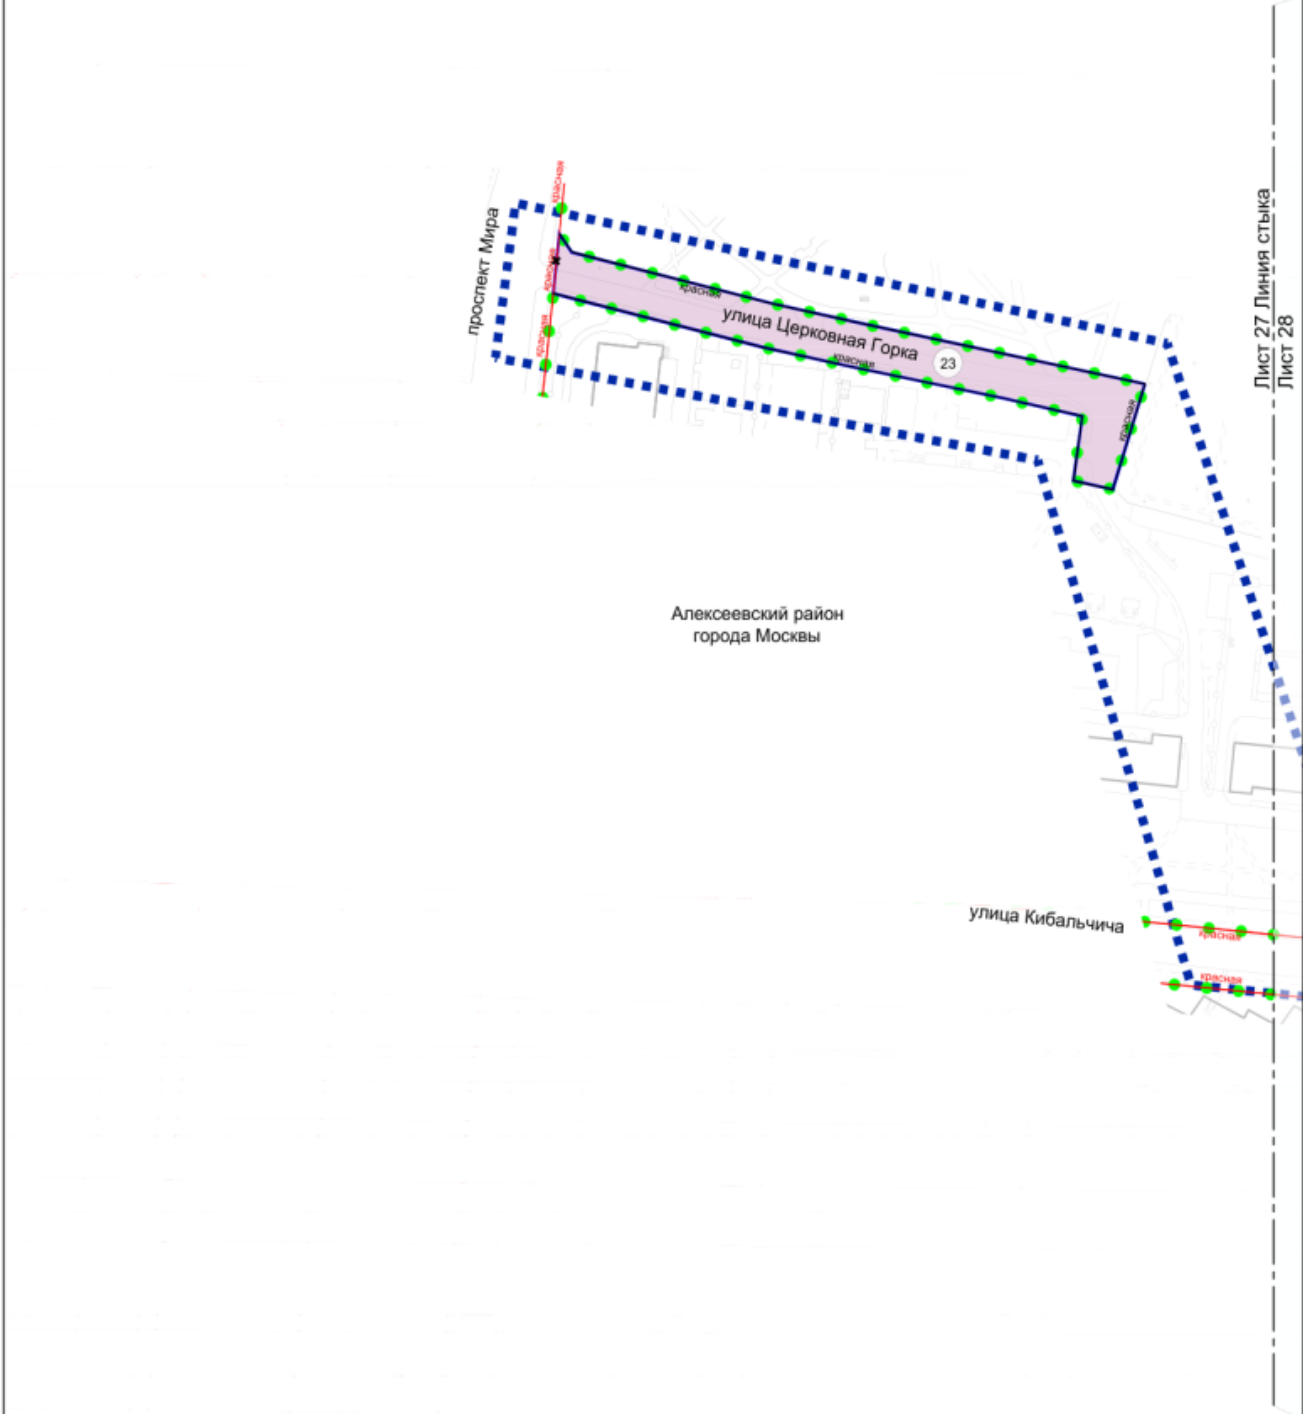



- УСЛОВНЫЕ ОБОЗНАЧЕНИЯ:
- ГРАНИЦЫ:**
- подготовки проекта планировки территории
 - существующих и планируемых элементов планировочной структуры
 - участков территории
 - зон планируемого размещения линейных объектов
- ЛИНИИ ГРАДОСТРОИТЕЛЬНОГО РЕГУЛИРОВАНИЯ:**
- СУЩЕСТВУЮЩИЕ:**
- красная красные линии улично-дорожной сети
- ОТМЕНЯЕМЫЕ:**
- красная красные линии улично-дорожной сети
- УСТАНОВЛИВАЕМЫЕ:**
- красная красные линии улично-дорожной сети
- ЗОНЫ ПЛАНИРУЕМОГО РАЗМЕЩЕНИЯ:**
- линейных объектов
 - номер участка территории




Масштаб 1:2000
Алексеевский район города Москвы
Лист 29 из 52


Лист 28 Линия стыка
Лист 29

Алексеевский район
города Москвы

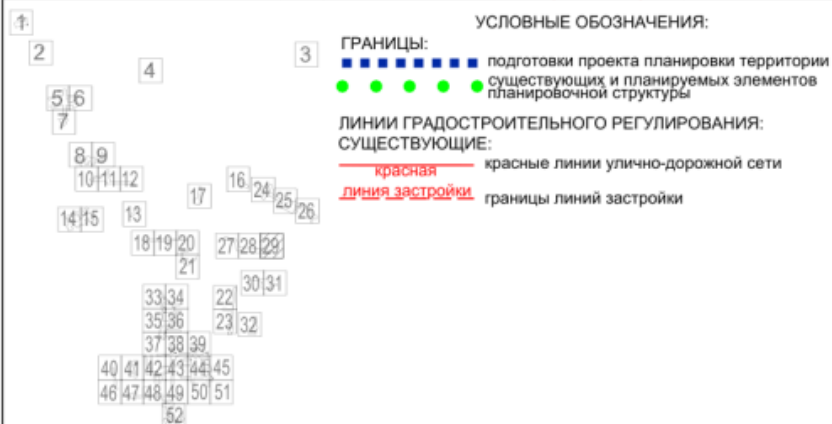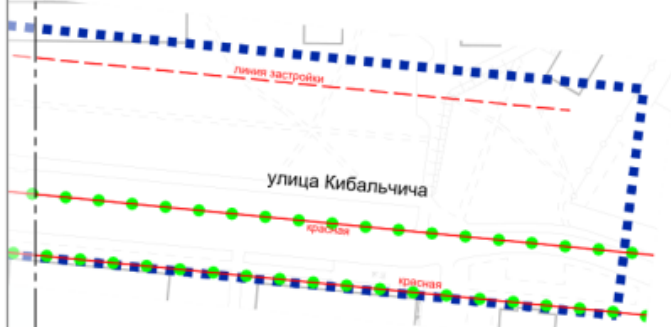


Масштаб 1:2000
Алексеевский район города Москвы
Лист 30 из 52

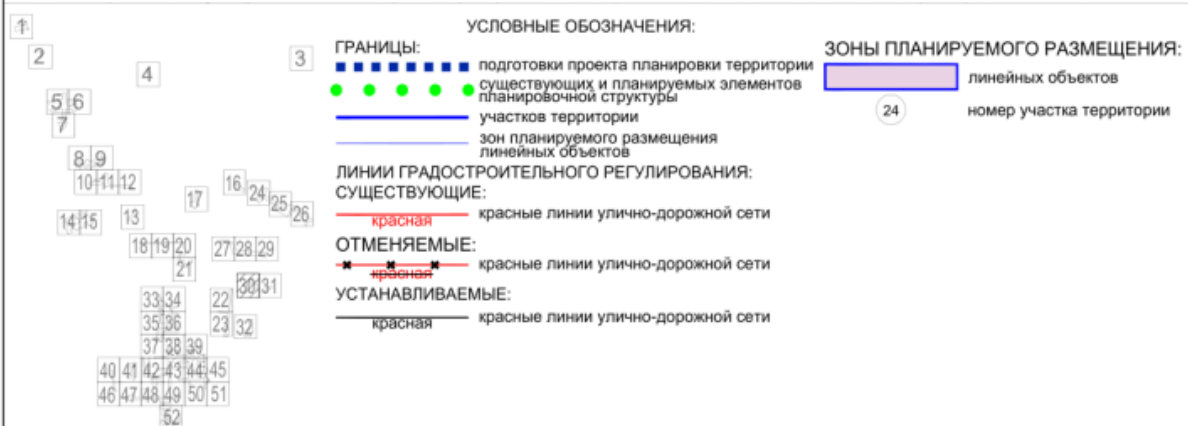


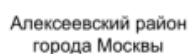


Лист 30 Линия стыка _____
Лист 31

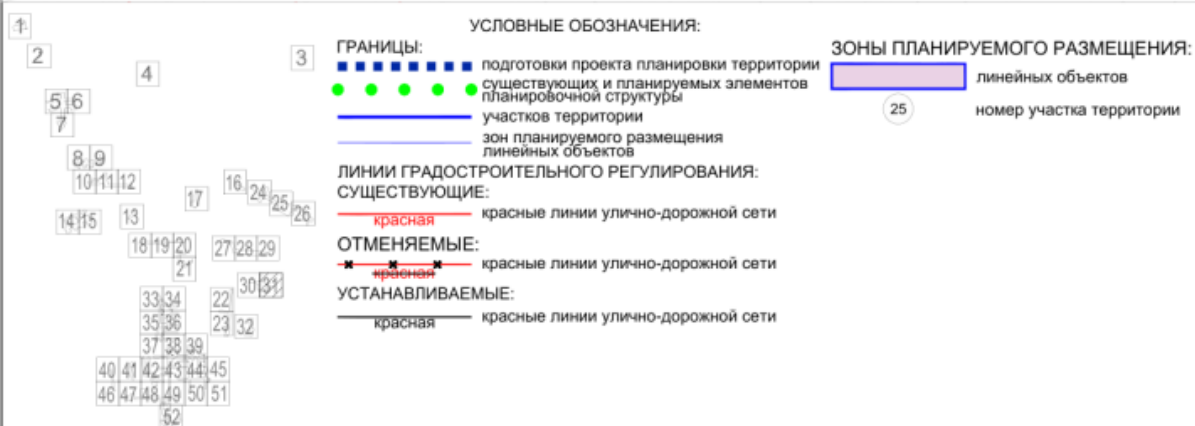


Масштаб 1:2000
Алексеевский район города Москвы
Лист 32 из 52

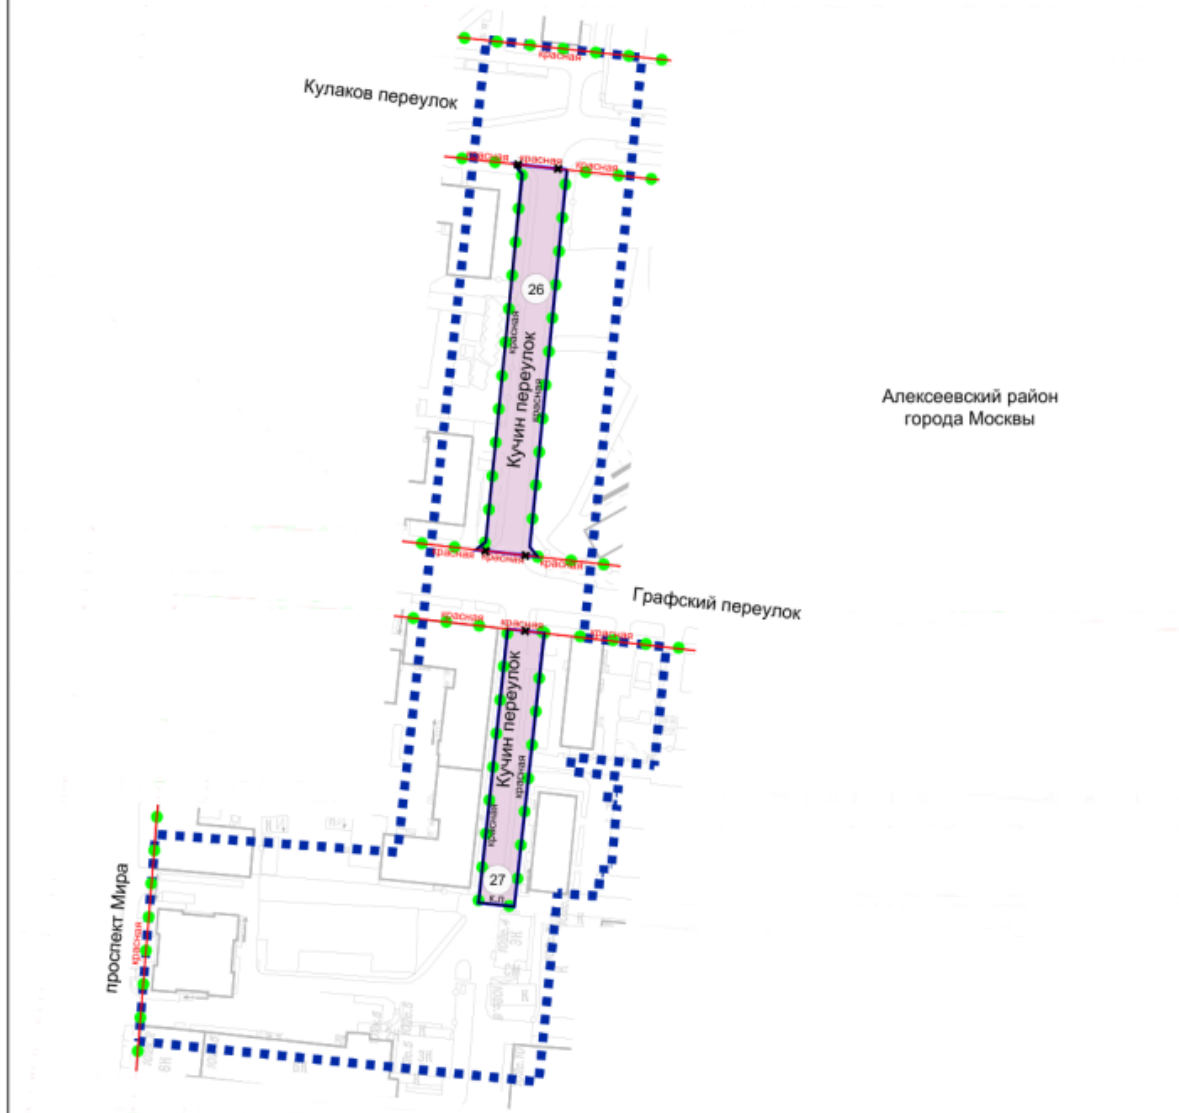



Алексеевский район
города Москвы

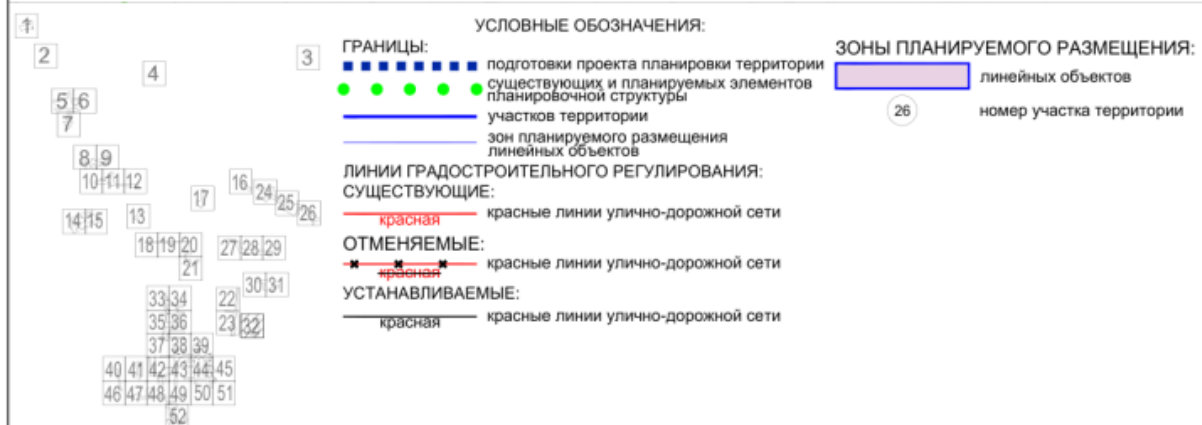


Масштаб 1:2000
район Марьино Роща города Москвы
Лист 33 из 52

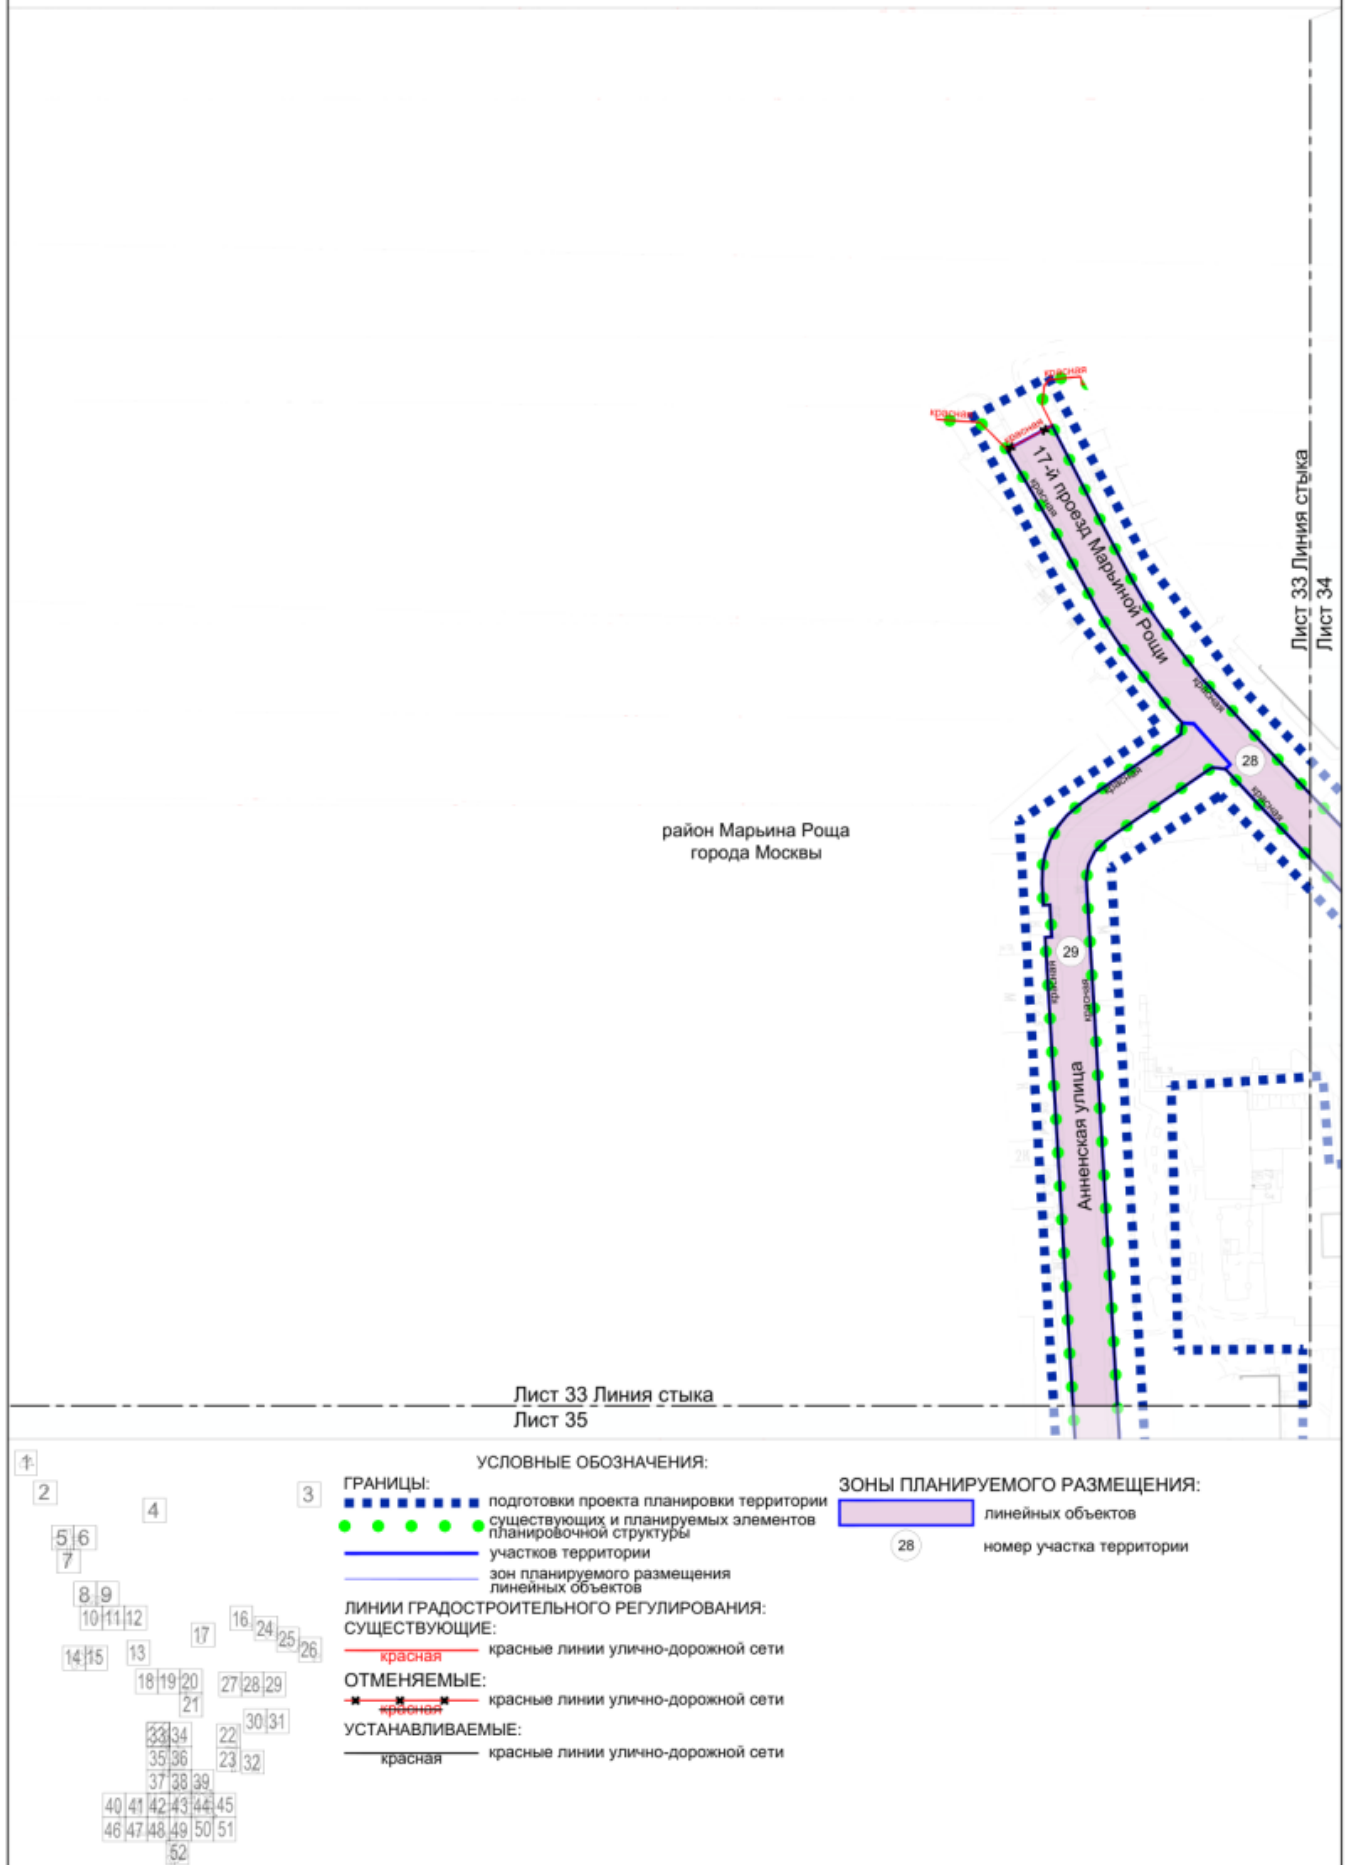


Масштаб 1:2000
район Марьино Роща города Москвы
Лист 34 из 52

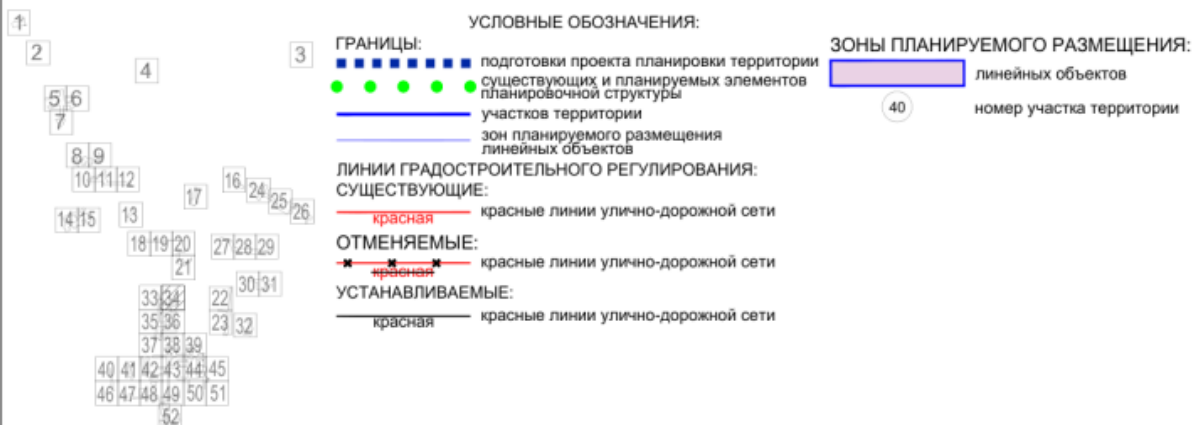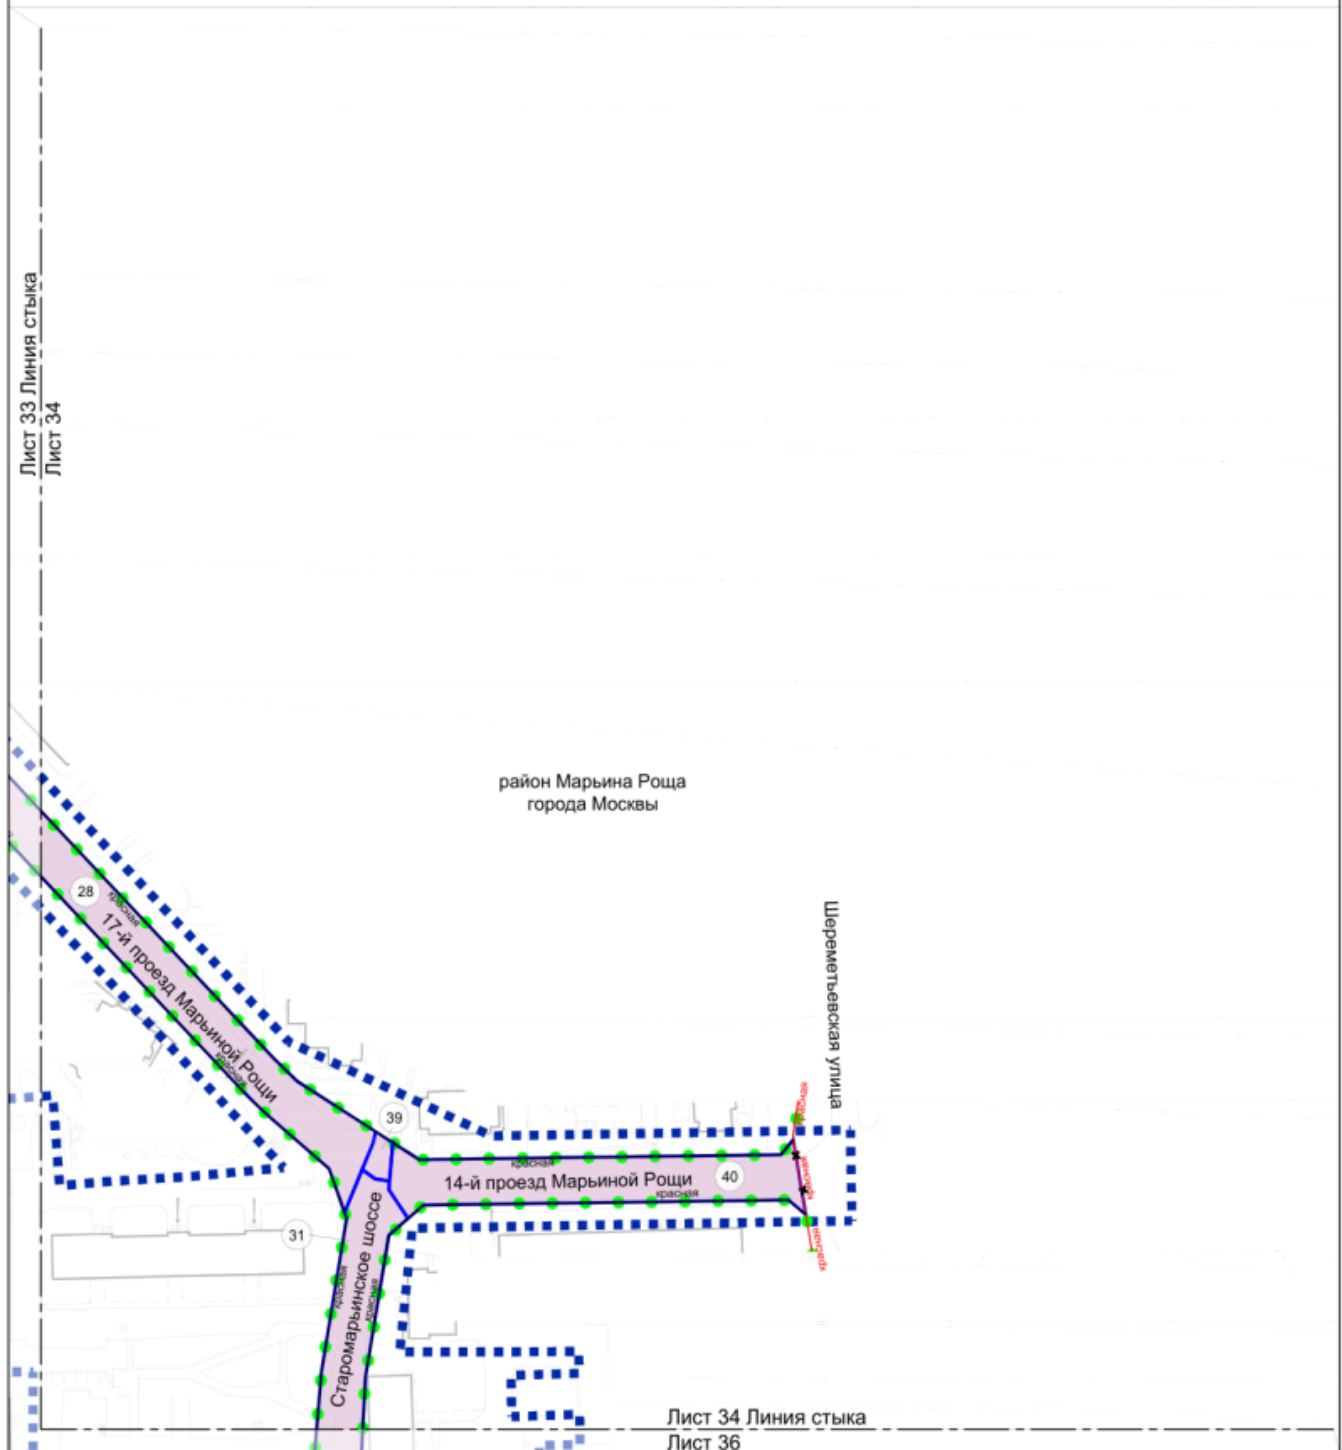


Масштаб 1:2000
район Марьино Роща города Москвы
Лист 35 из 52

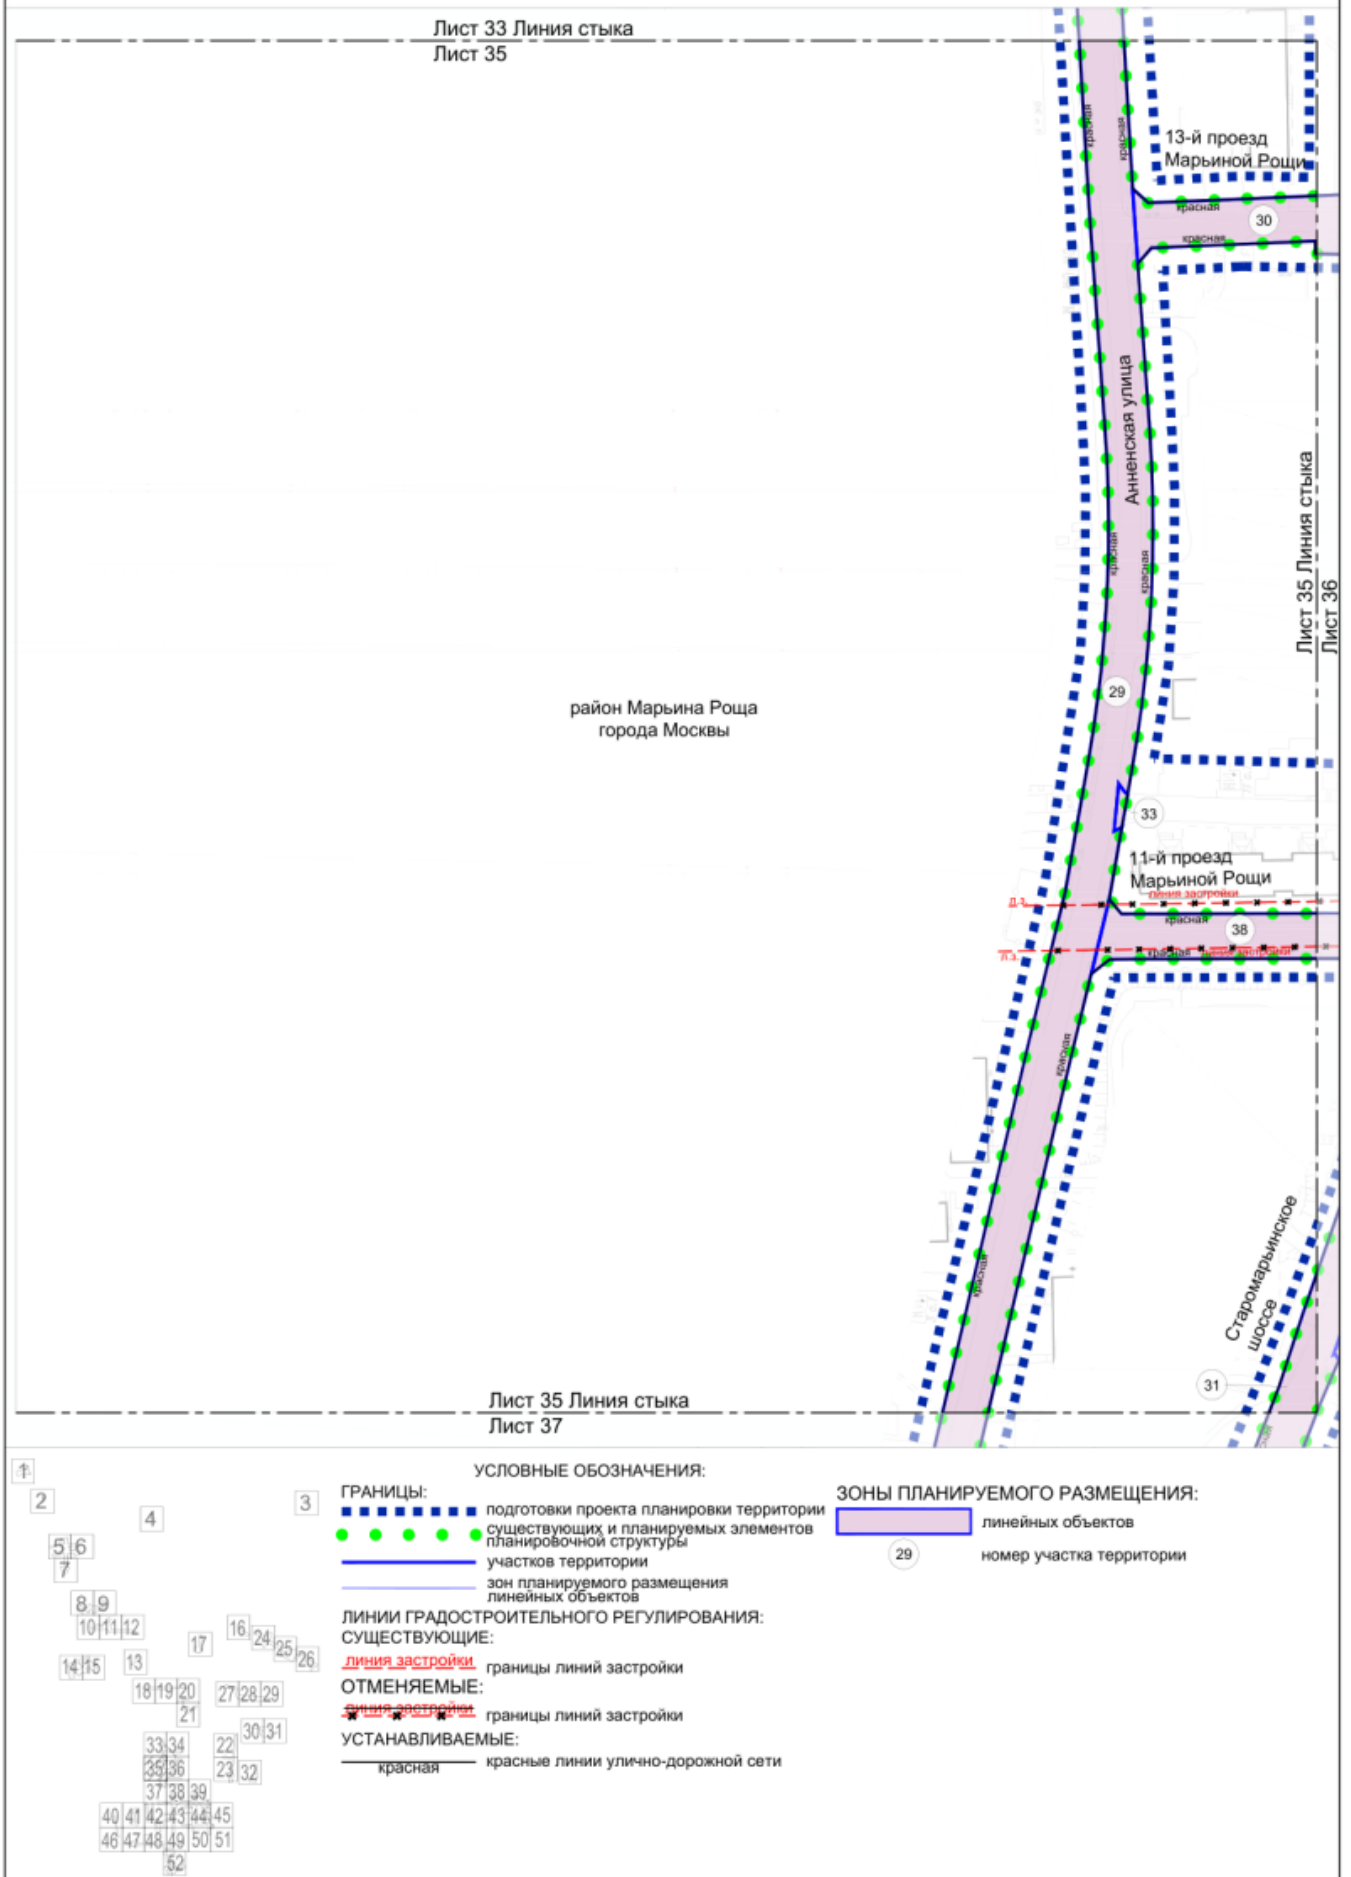


Масштаб 1:2000
район Марьино Роща города Москвы
Лист 36 из 52

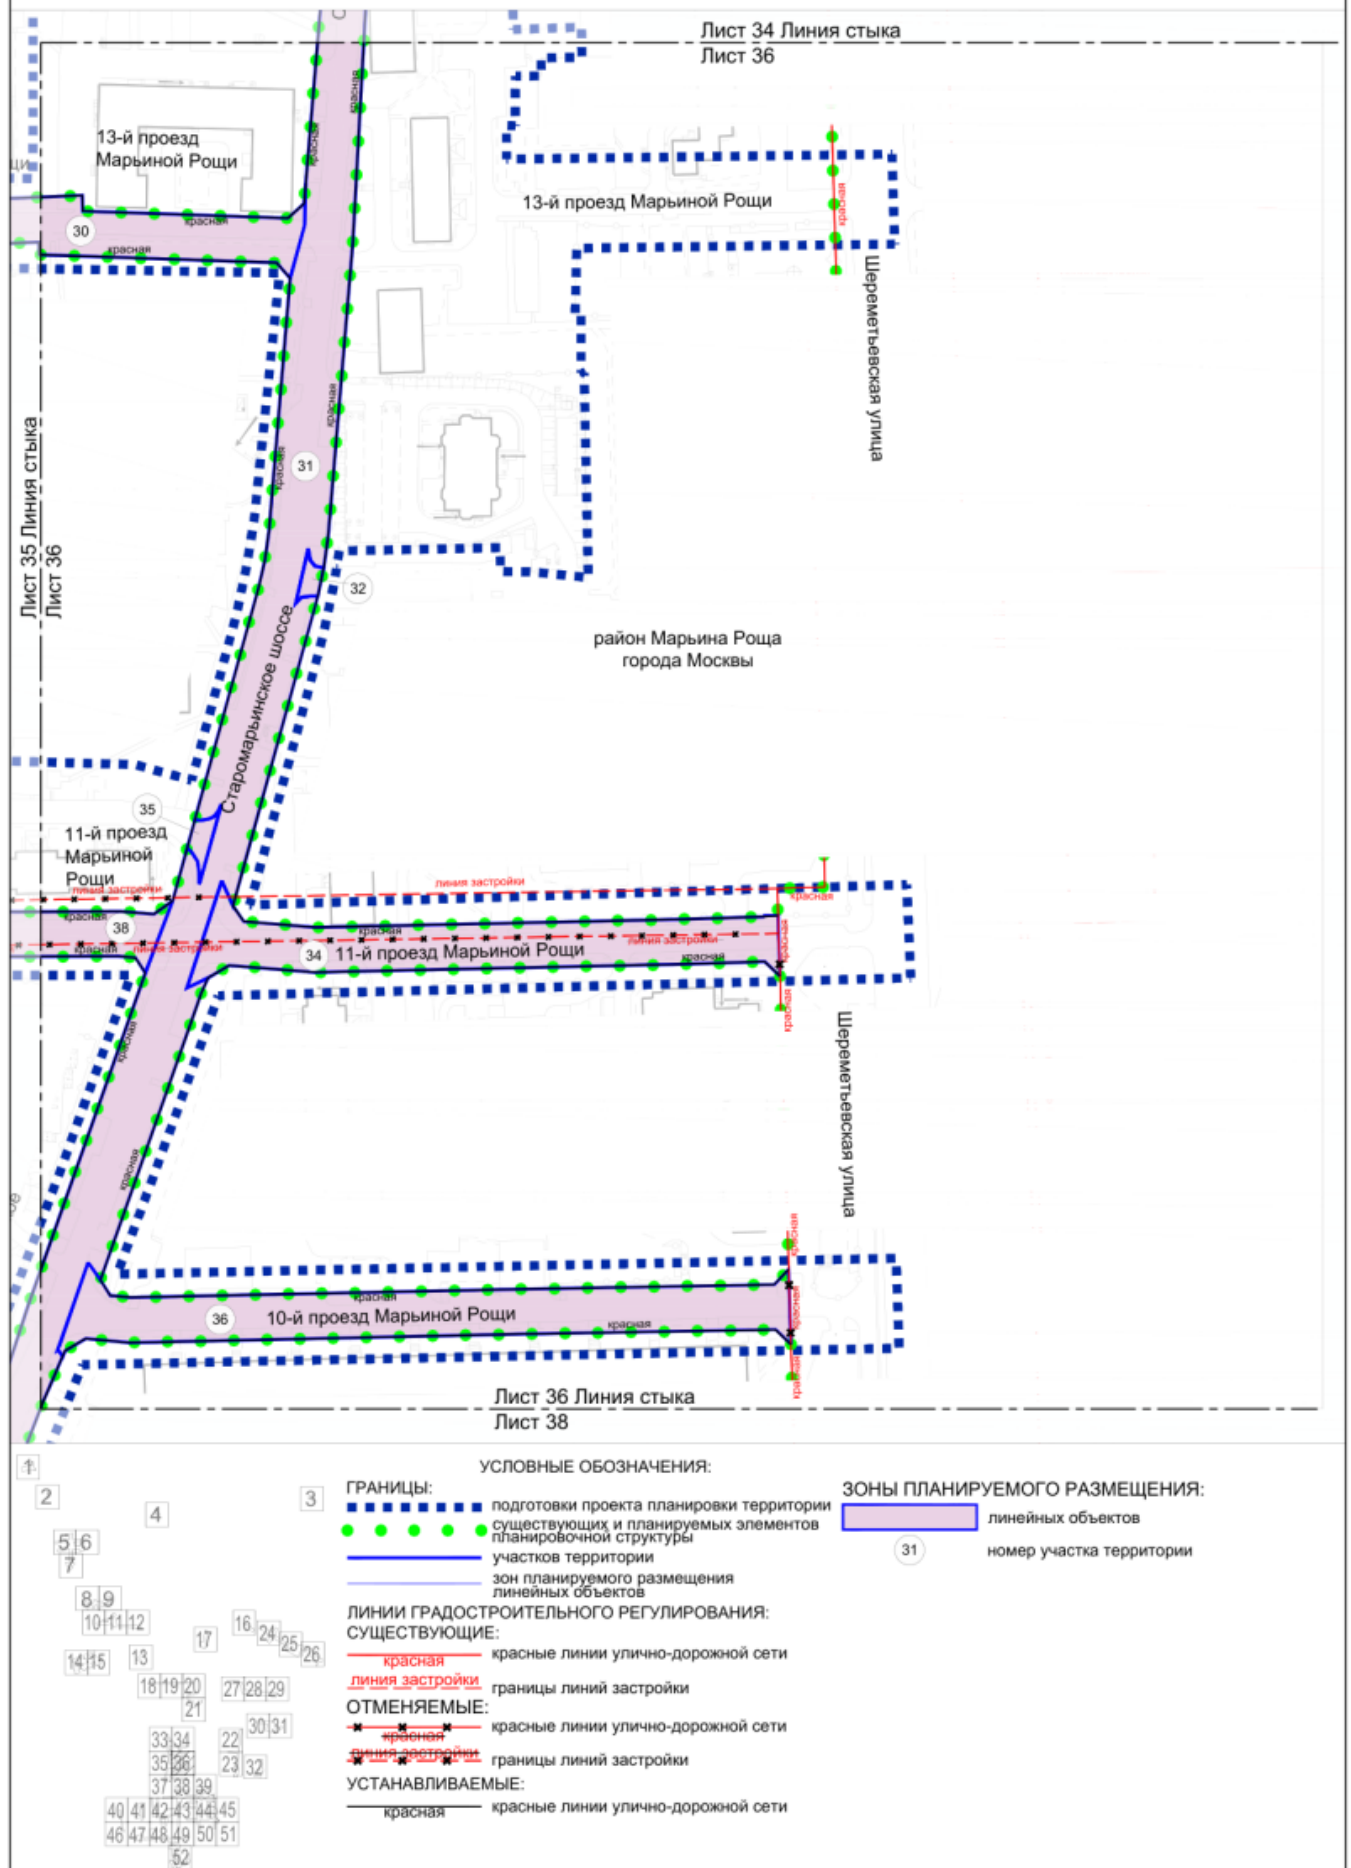


Масштаб 1:2000
район Марьино Роща города Москвы
Лист 37 из 52


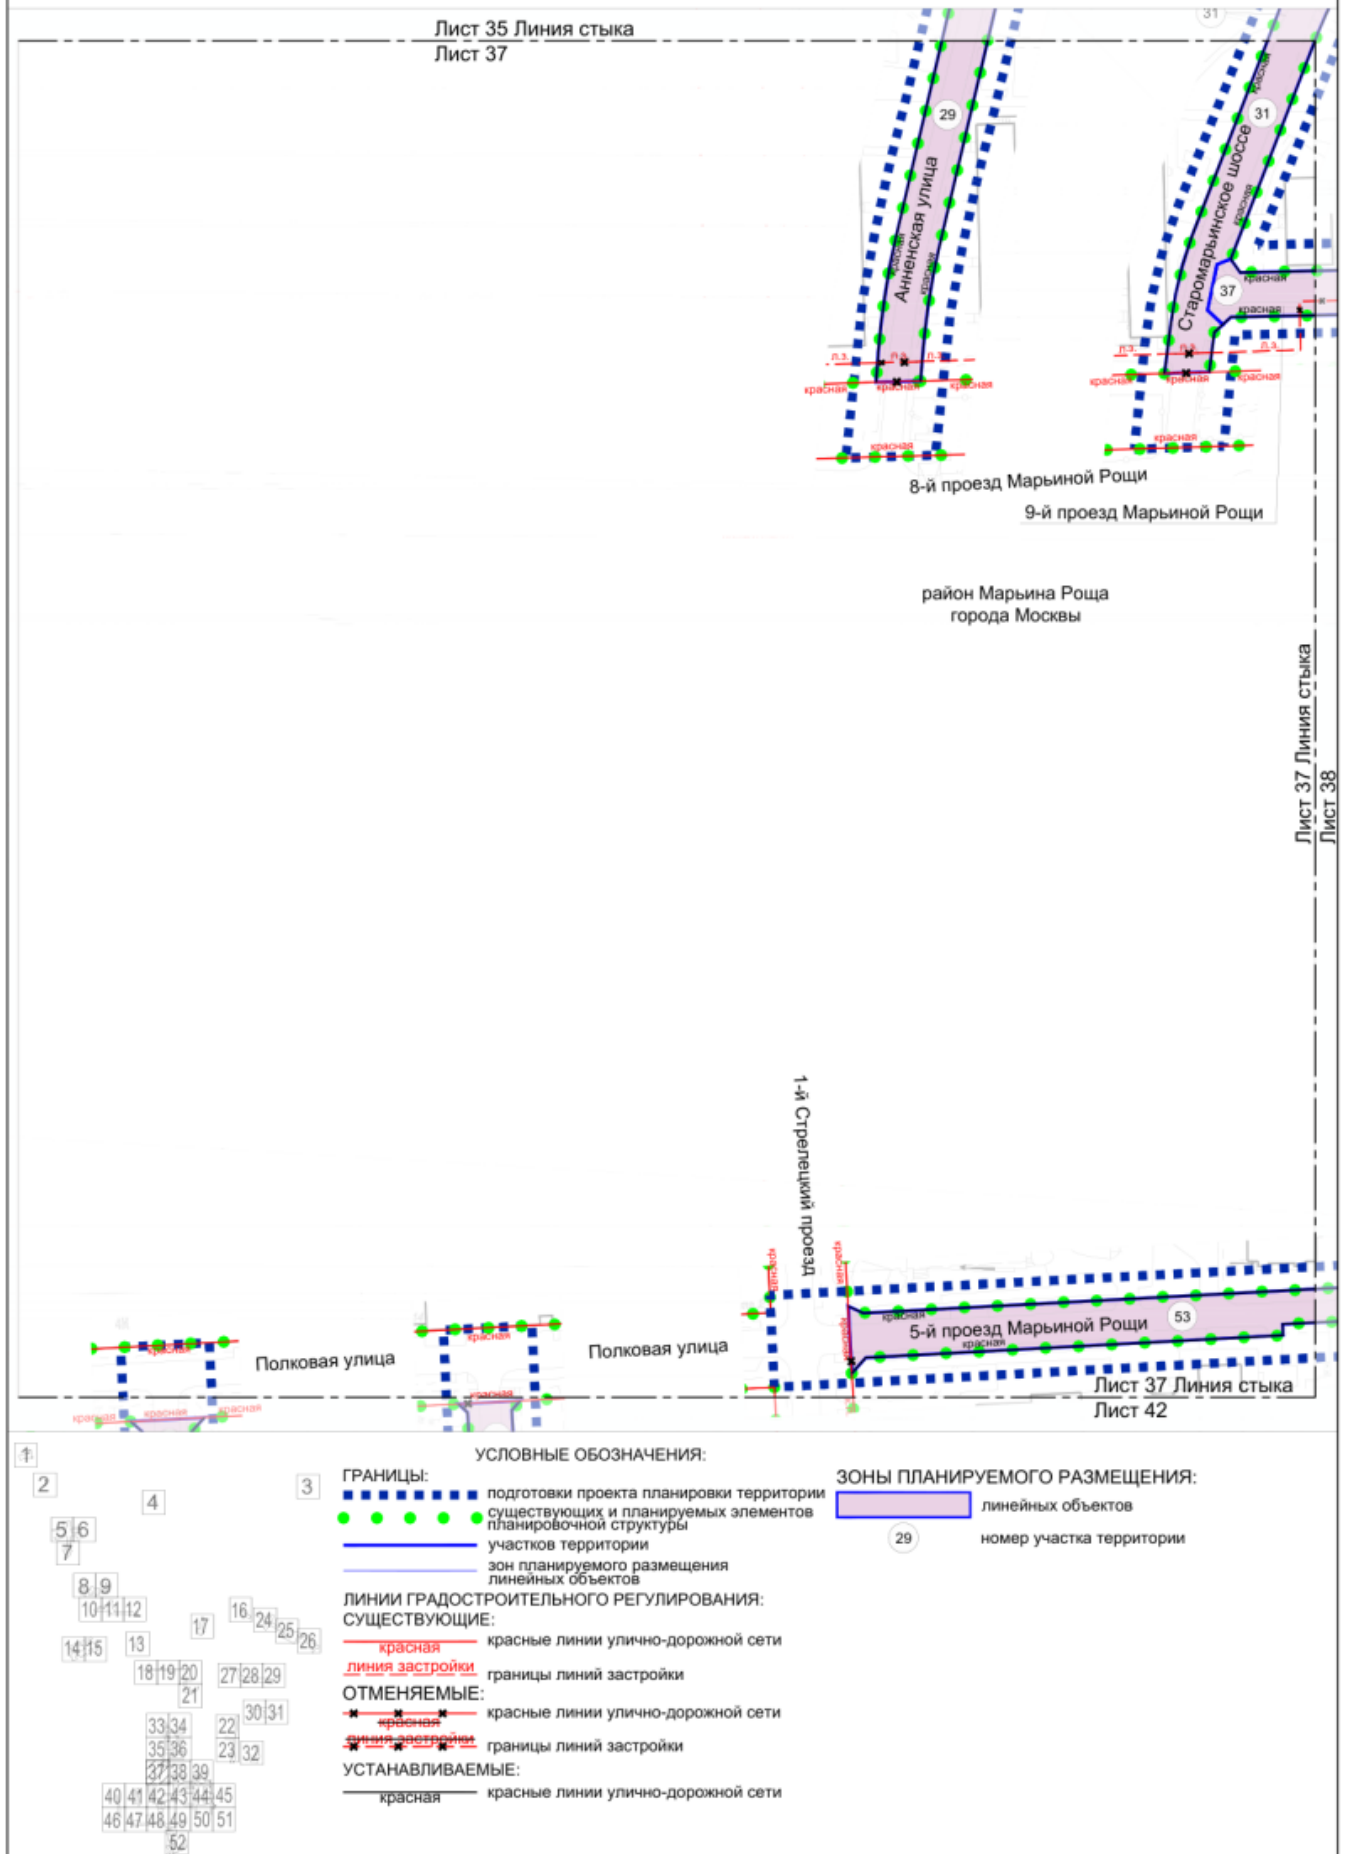


Масштаб 1:2000
район Марьино Роца города Москвы
Лист 38 из 52

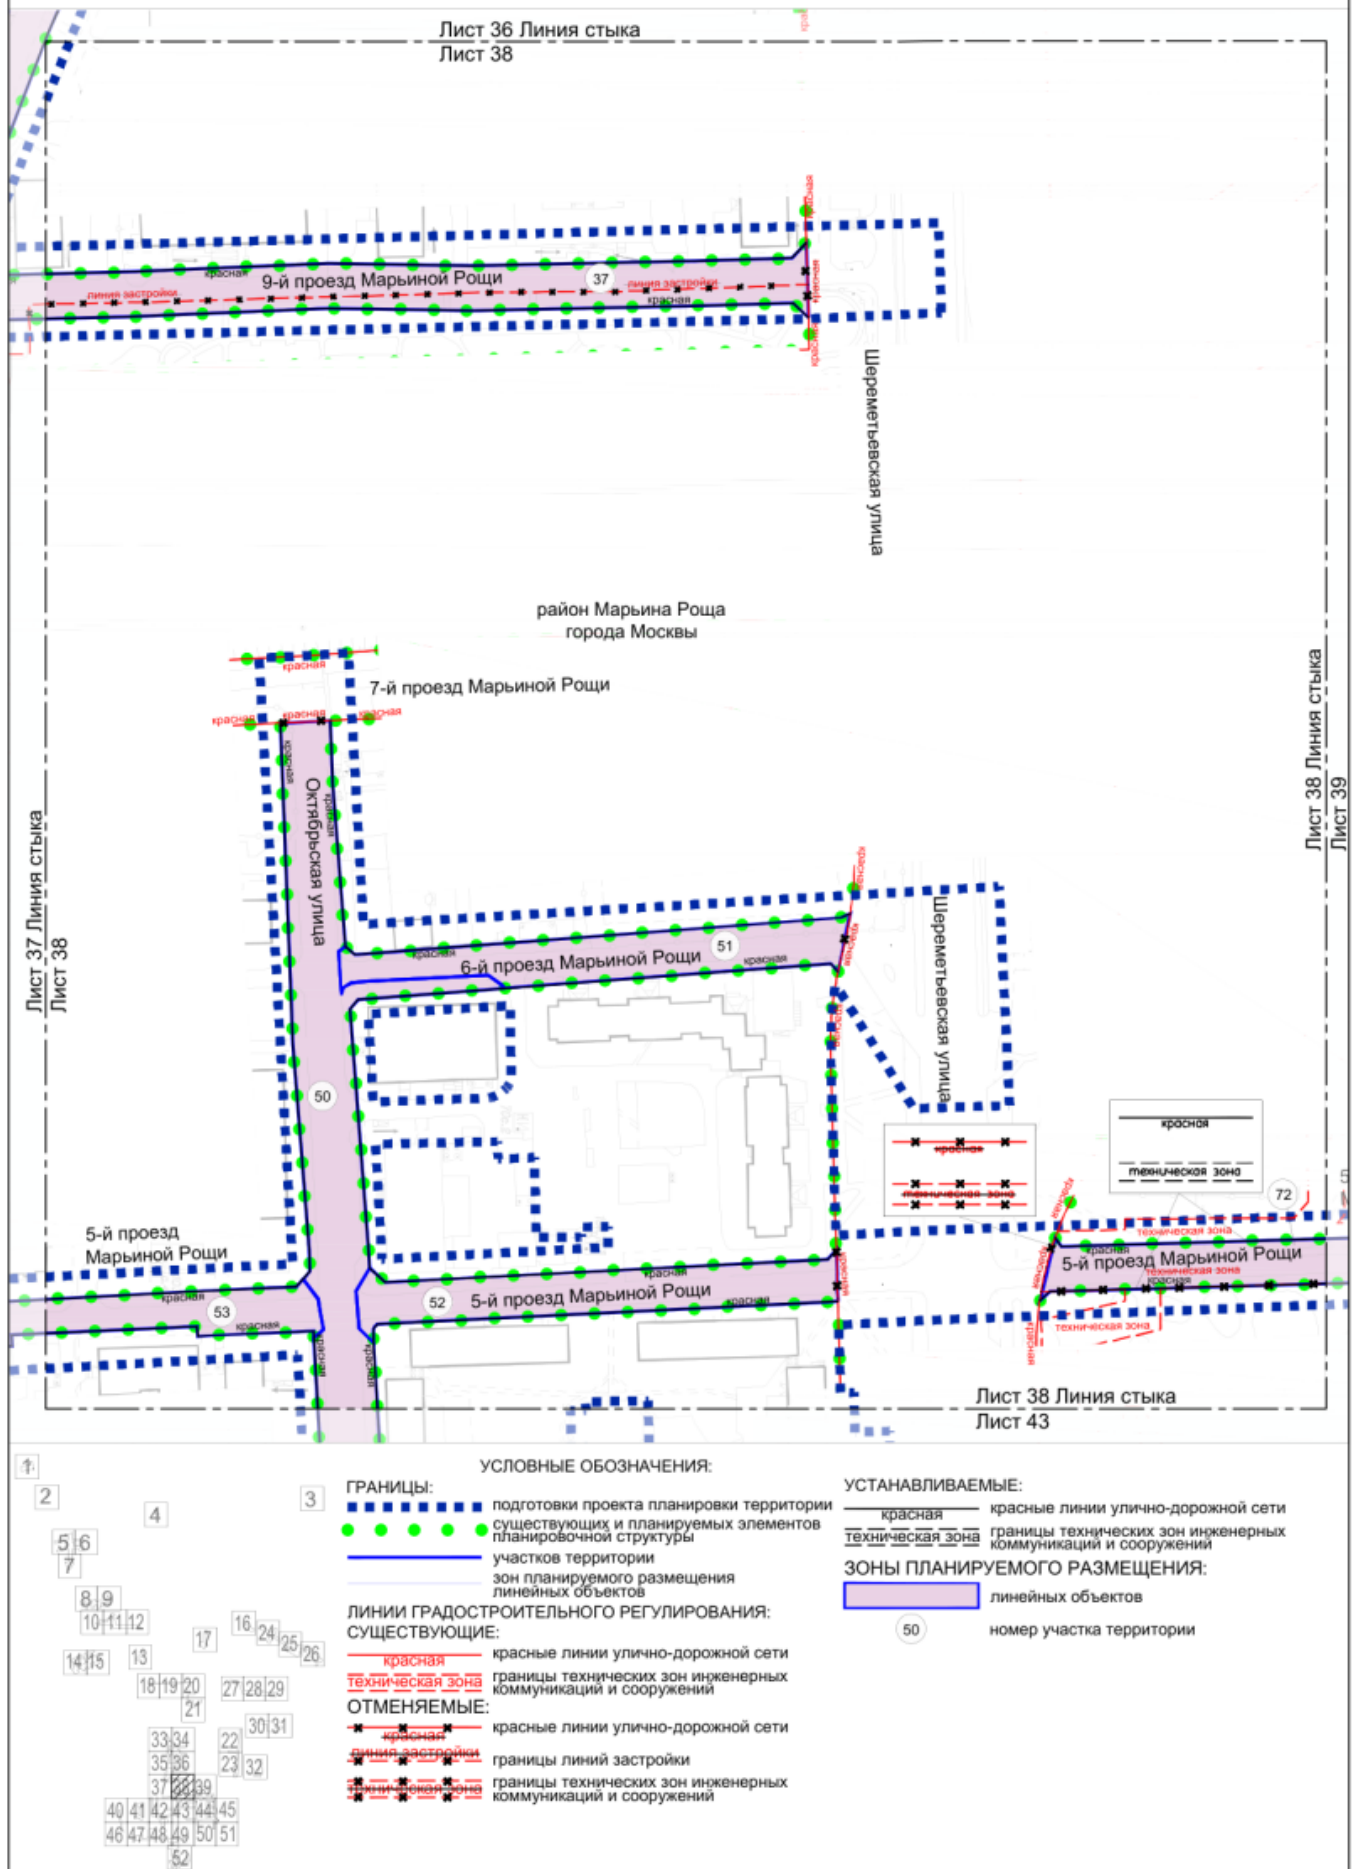


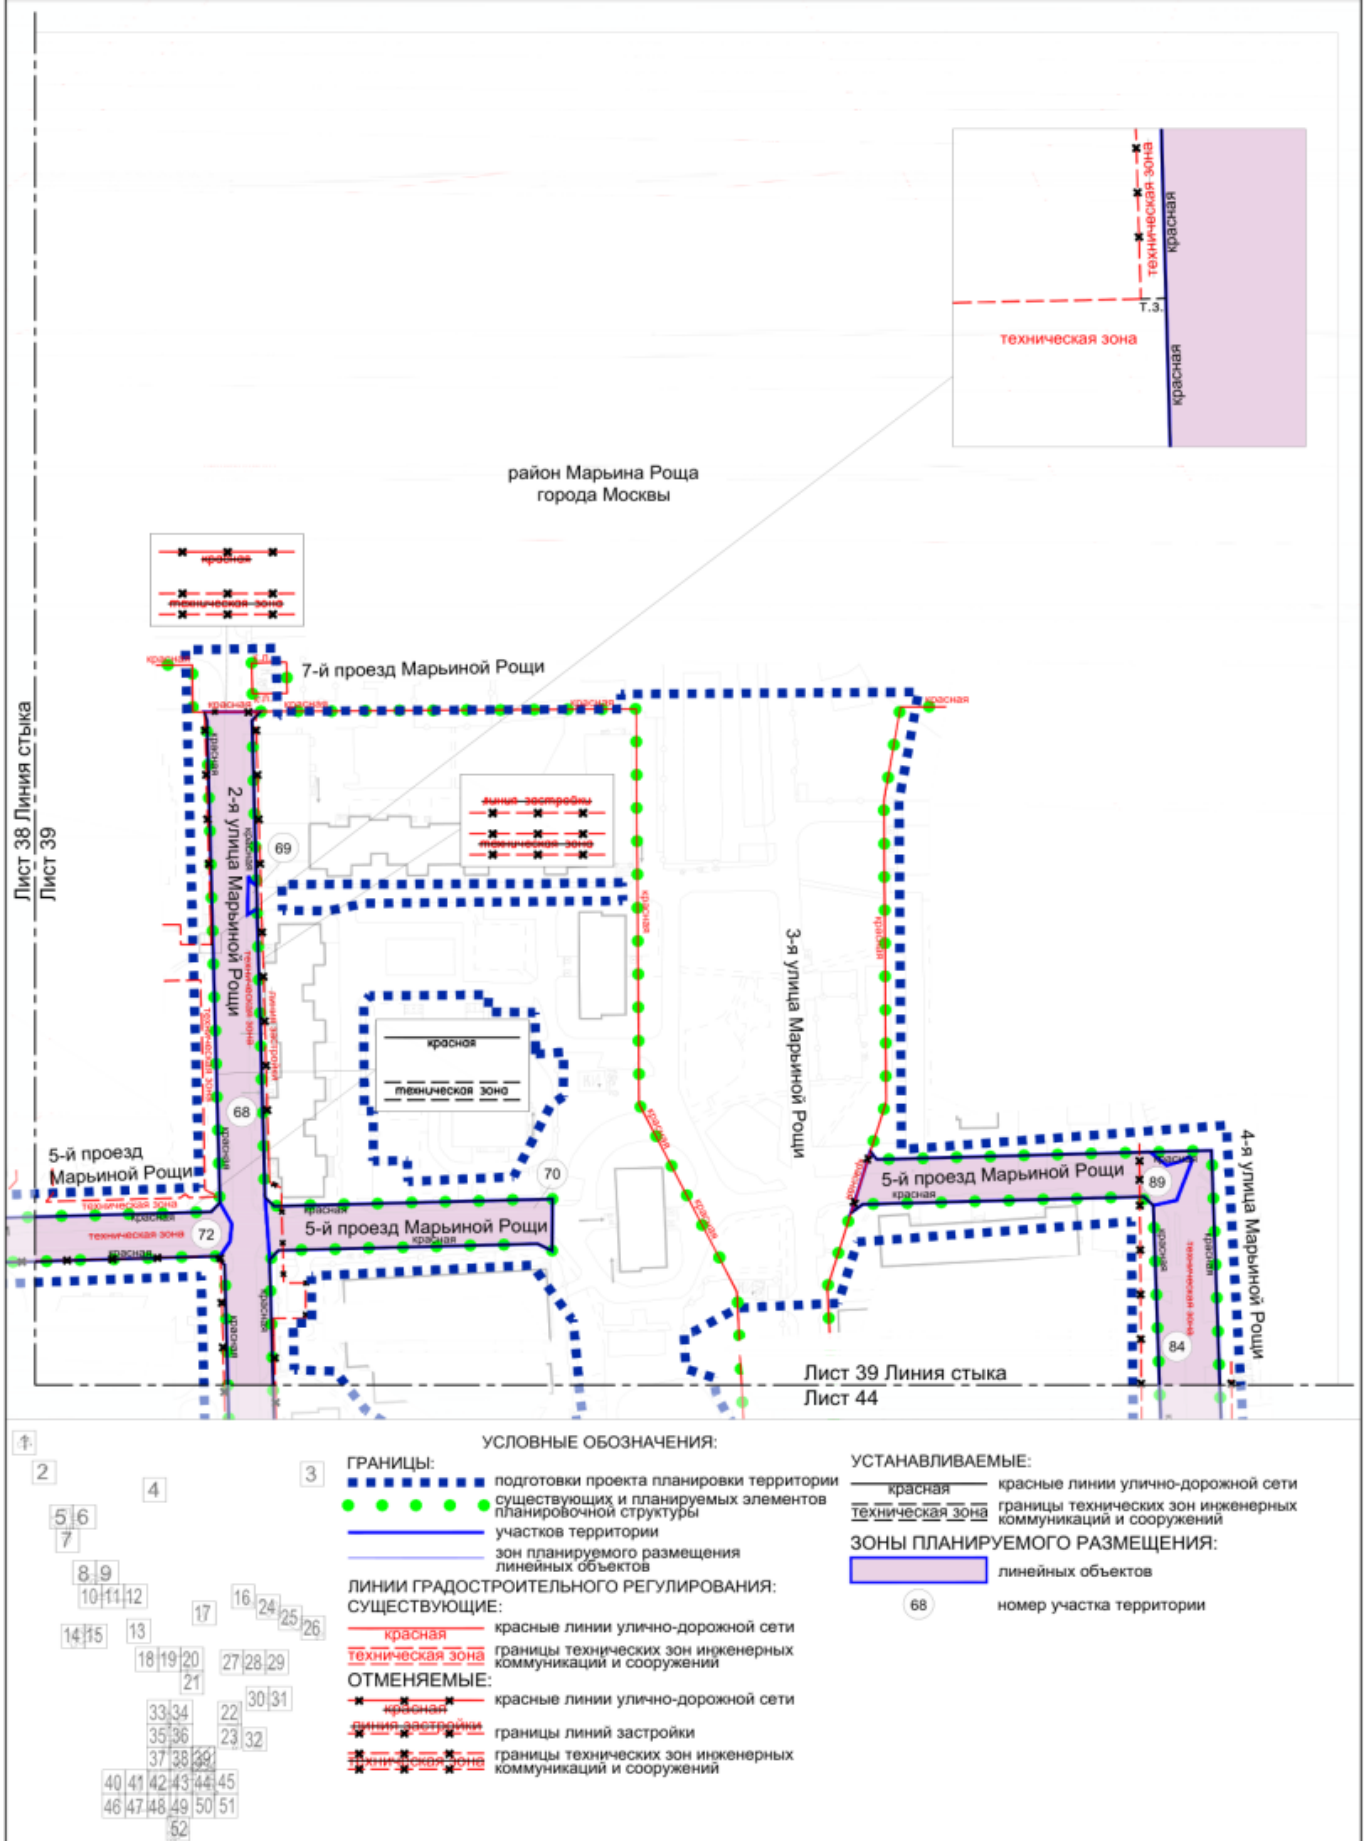



Лист 40 Линия стыка
Лист 41

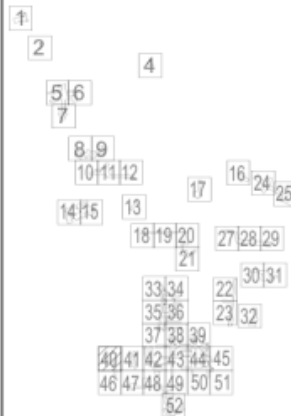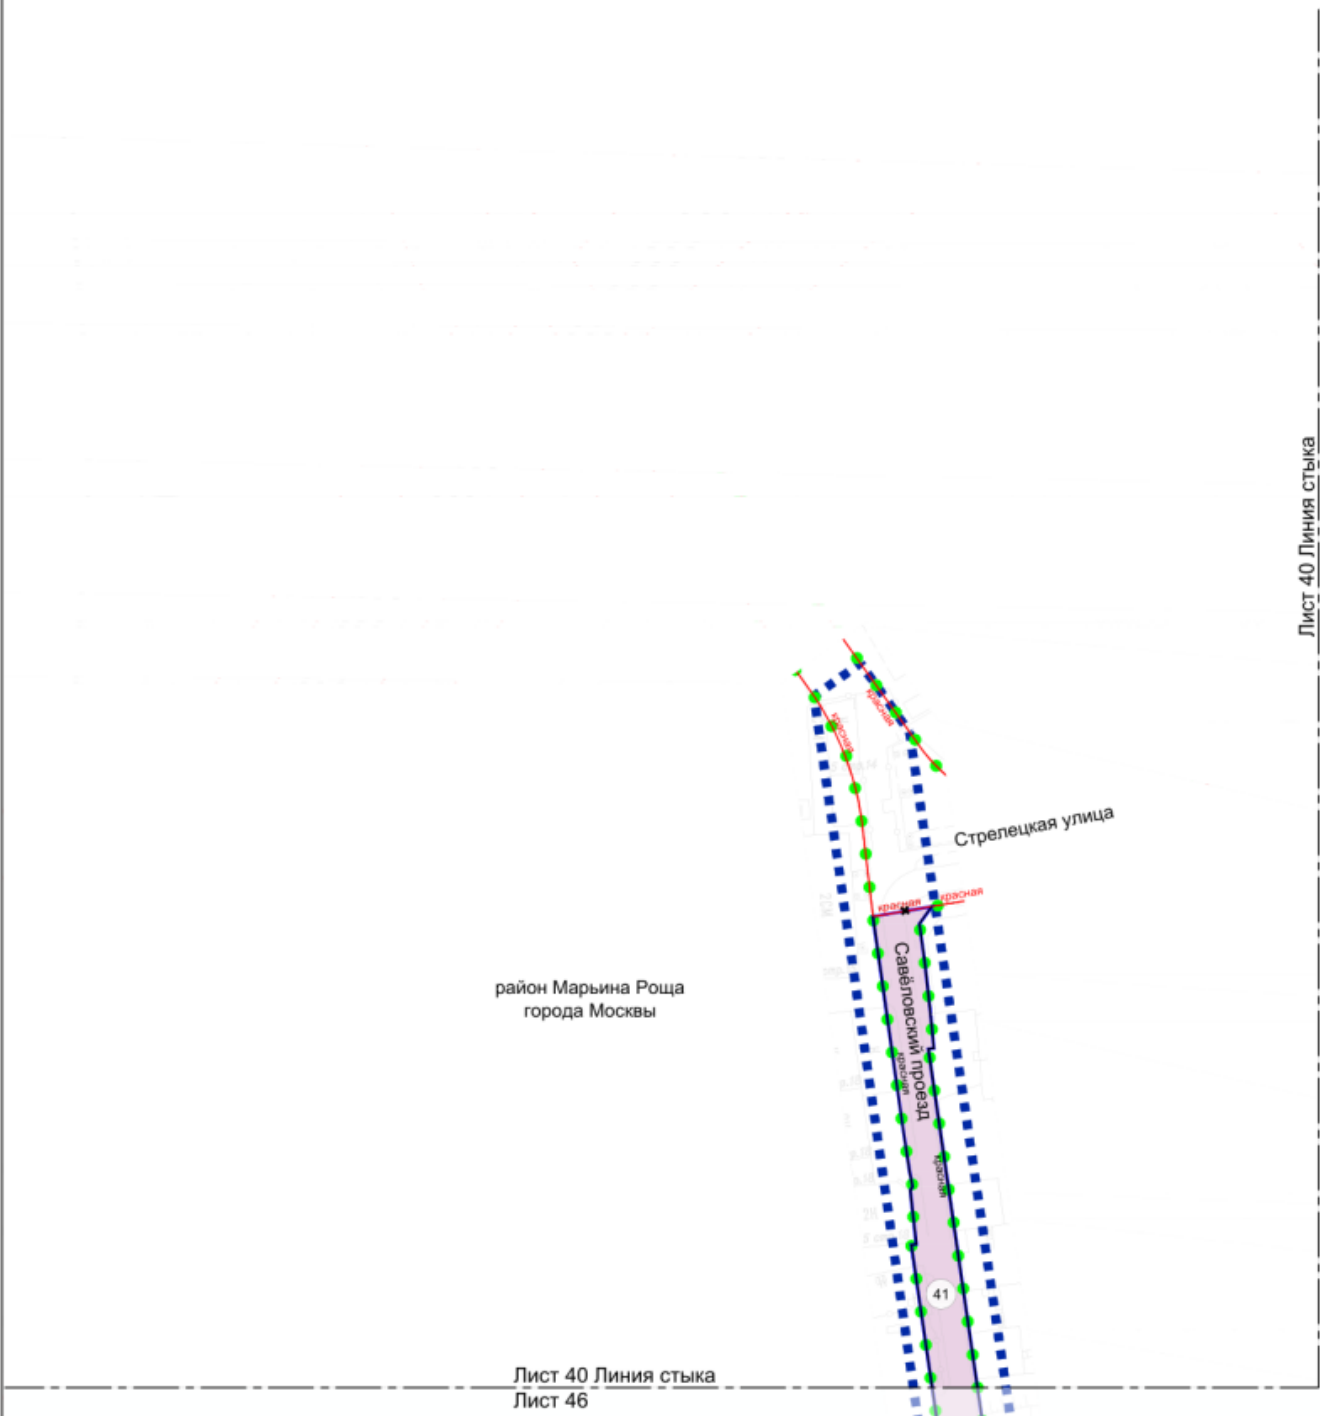



- УСЛОВНЫЕ ОБОЗНАЧЕНИЯ:
- ГРАНИЦЫ:**
- подготовки проекта планировки территории
 - существующих и планируемых элементов планировочной структуры
 - участков территории
 - зон планируемого размещения линейных объектов
- ЛИНИИ ГРАДОСТРОИТЕЛЬНОГО РЕГУЛИРОВАНИЯ:**
- СУЩЕСТВУЮЩИЕ:**
- красная красные линии улично-дорожной сети
- ОТМЕНЯЕМЫЕ:**
- красная красные линии улично-дорожной сети
- УСТАНОВЛИВАЕМЫЕ:**
- красная красные линии улично-дорожной сети
- ЗОНЫ ПЛАНИРУЕМОГО РАЗМЕЩЕНИЯ:**
- линейных объектов
 - 41 номер участка территории

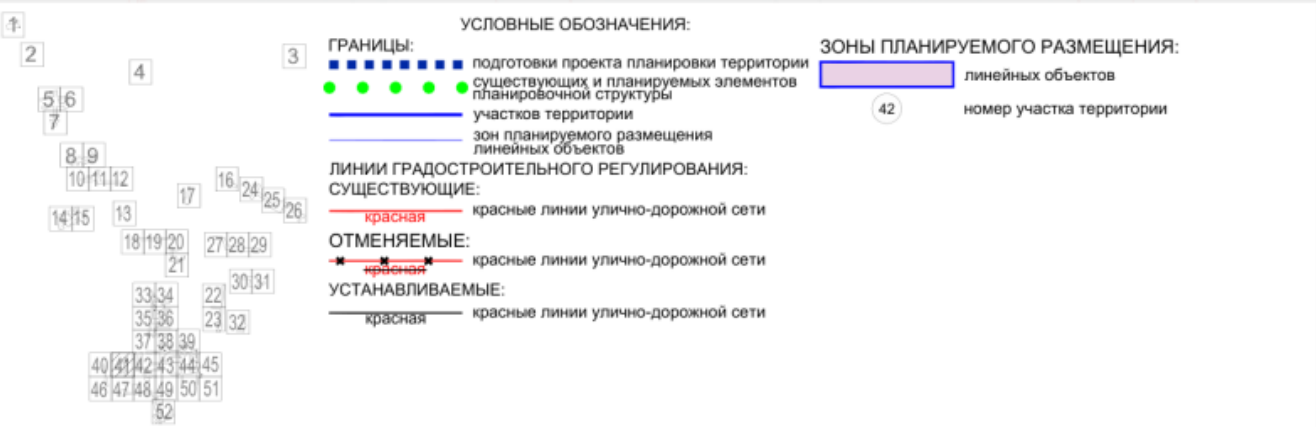


Масштаб 1:2000
район Марьино Роща города Москвы
Лист 42 из 52

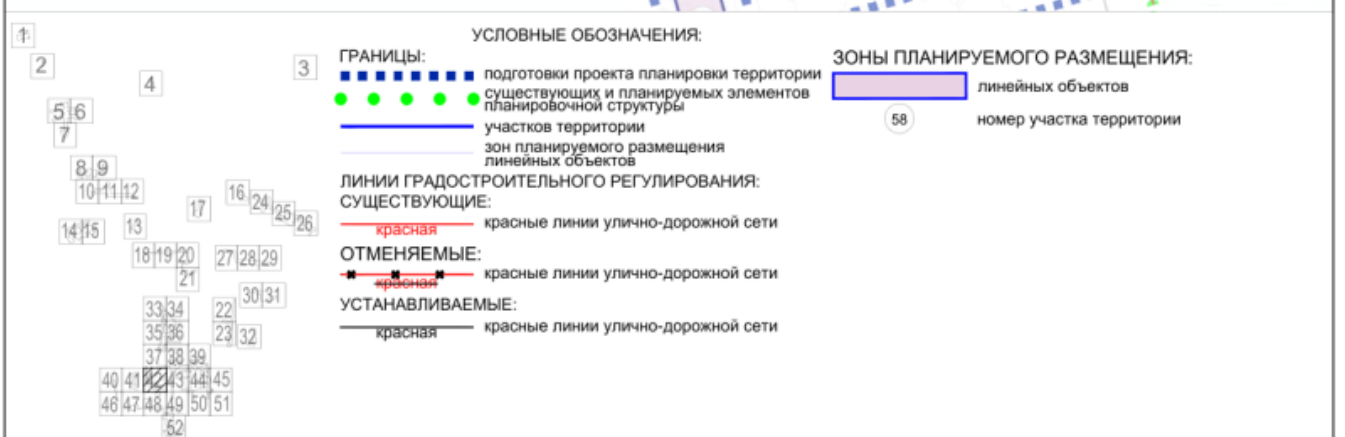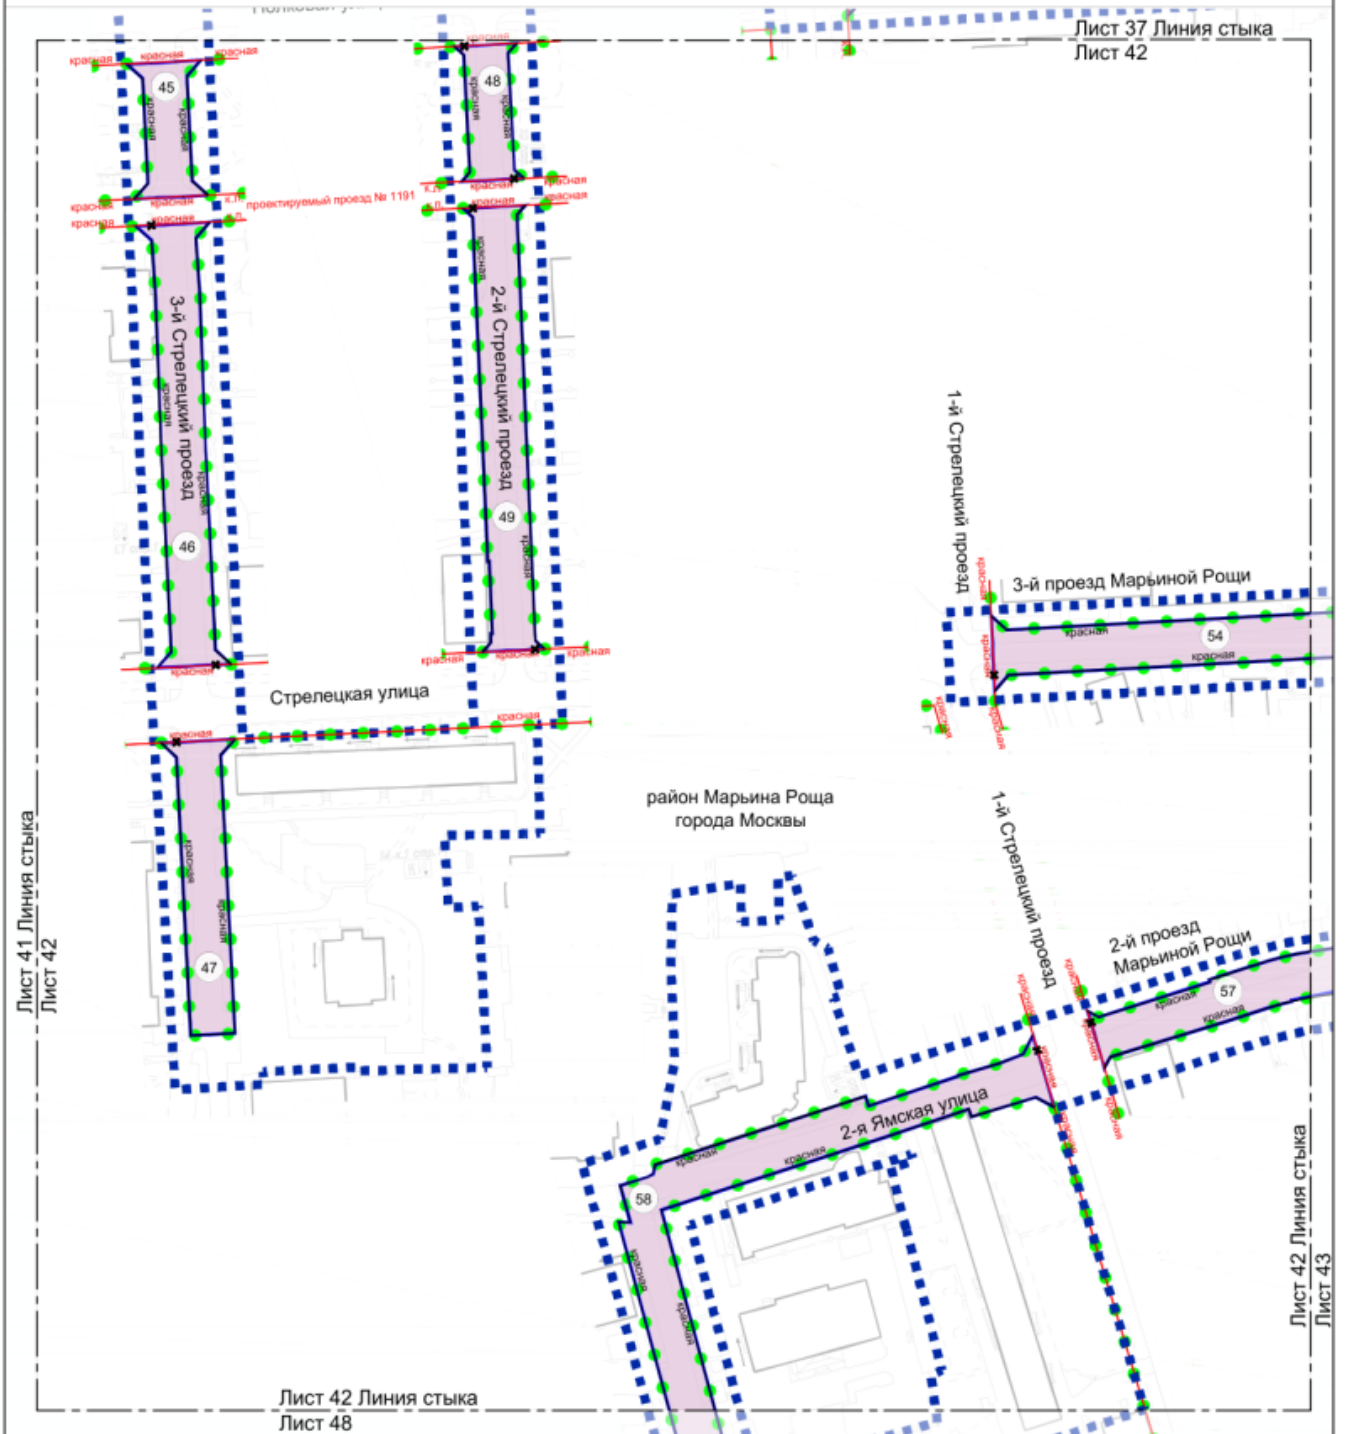


Масштаб 1:2000
район Марьино Роца города Москвы
Лист 43 из 52

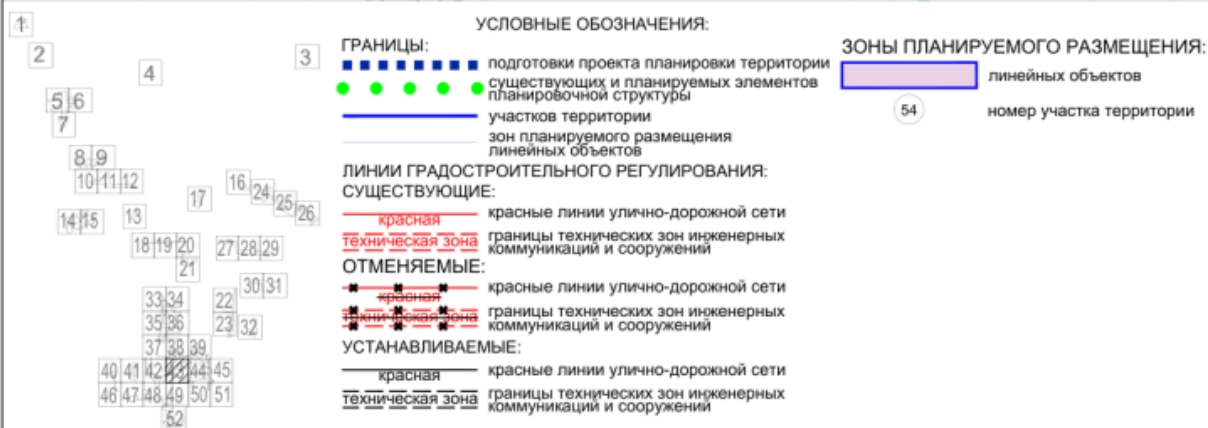
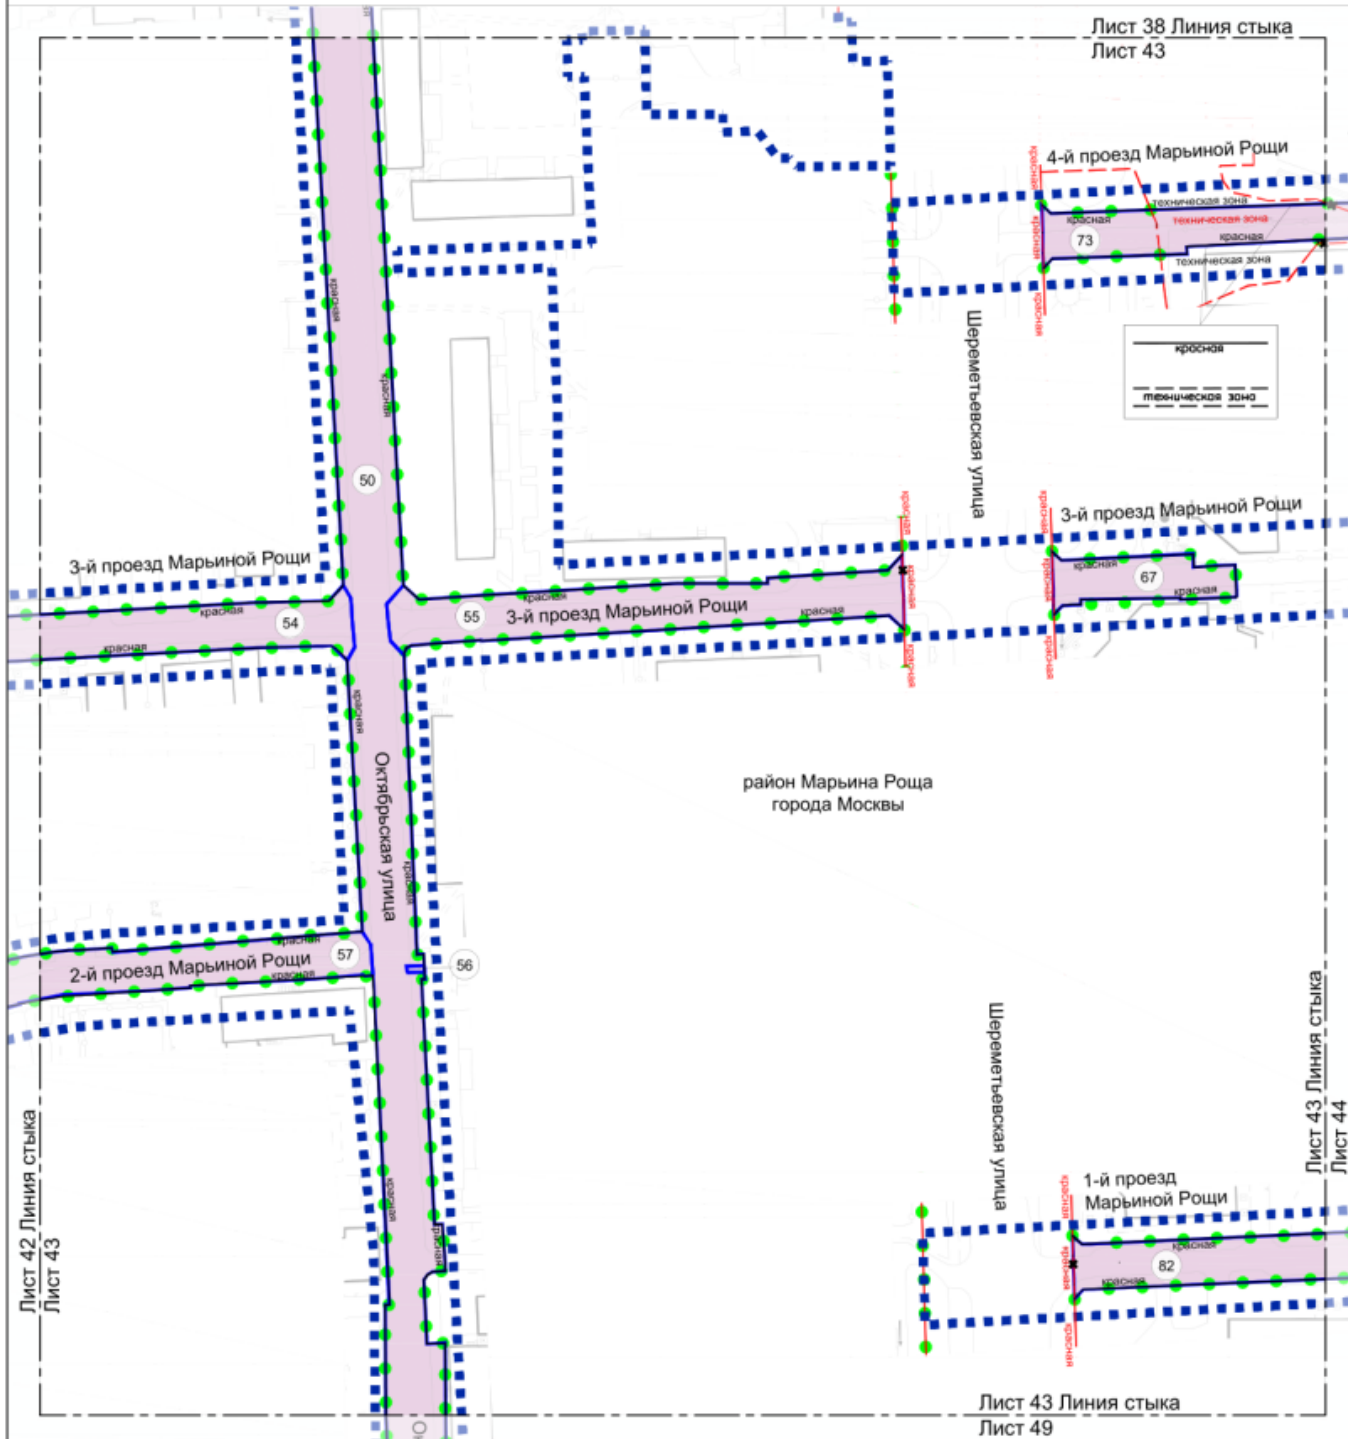


Масштаб 1:2000
район Марьино Роцца города Москвы
Лист 44 из 52


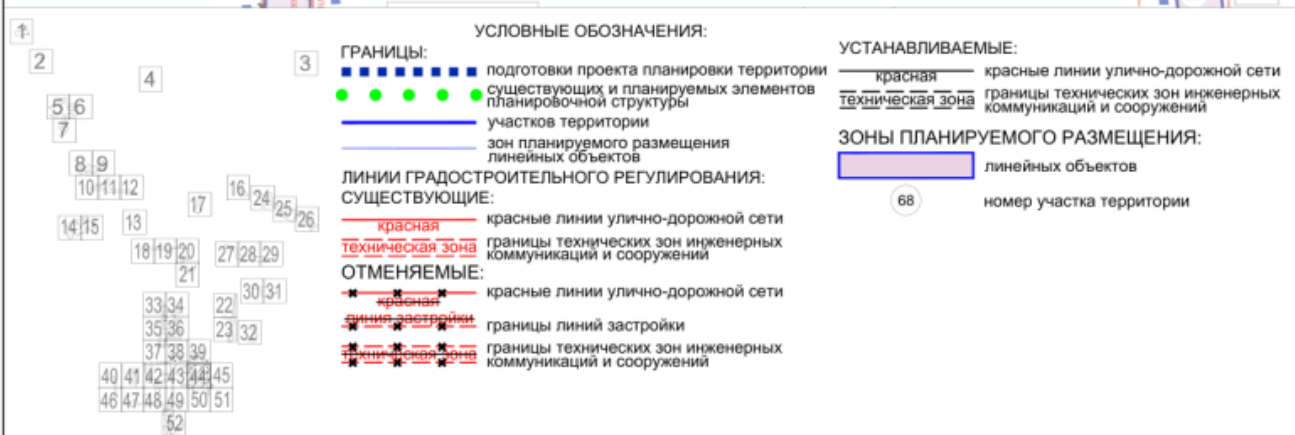




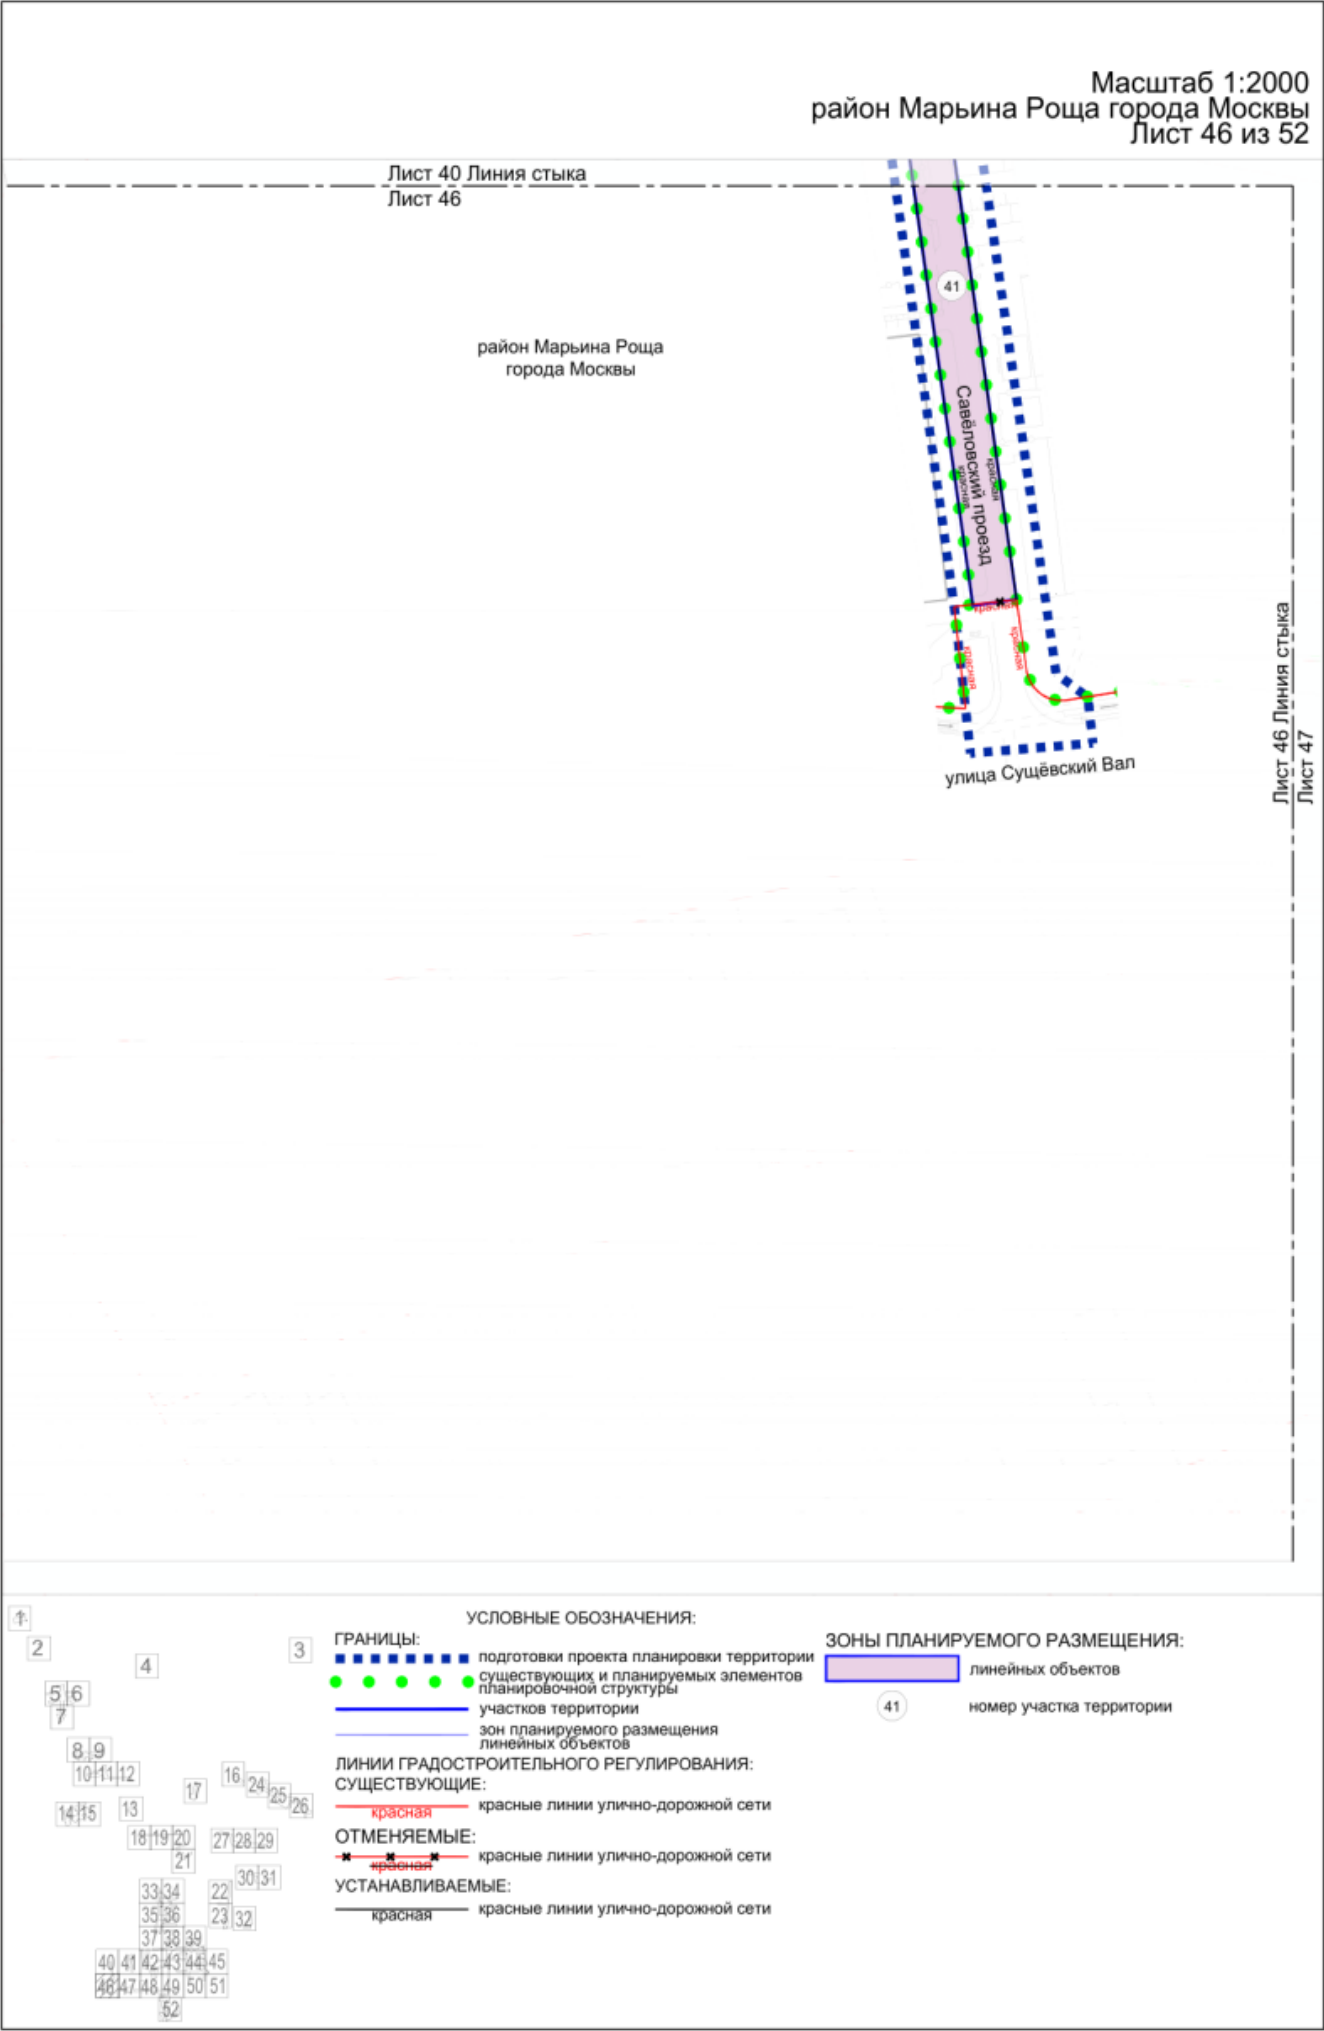


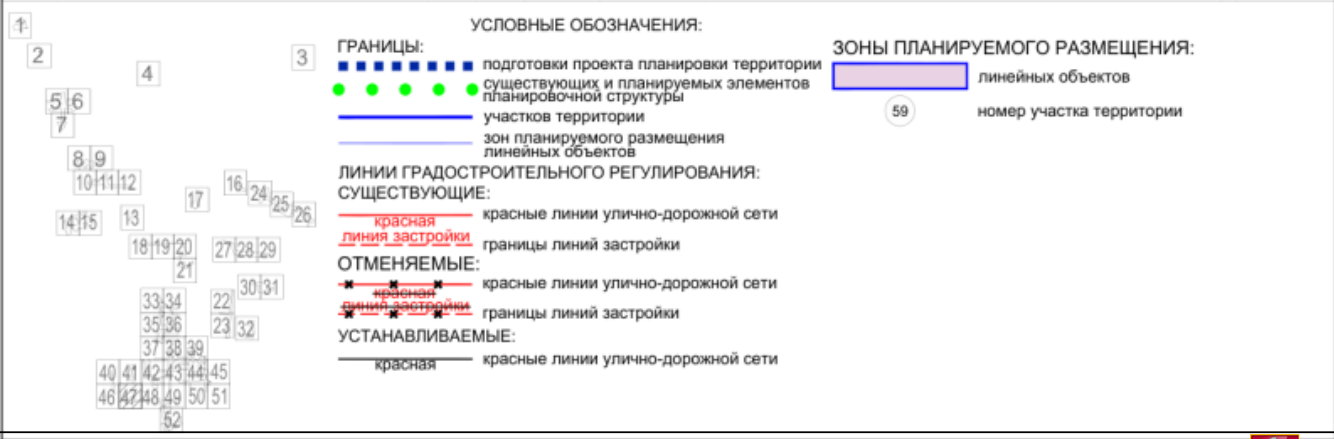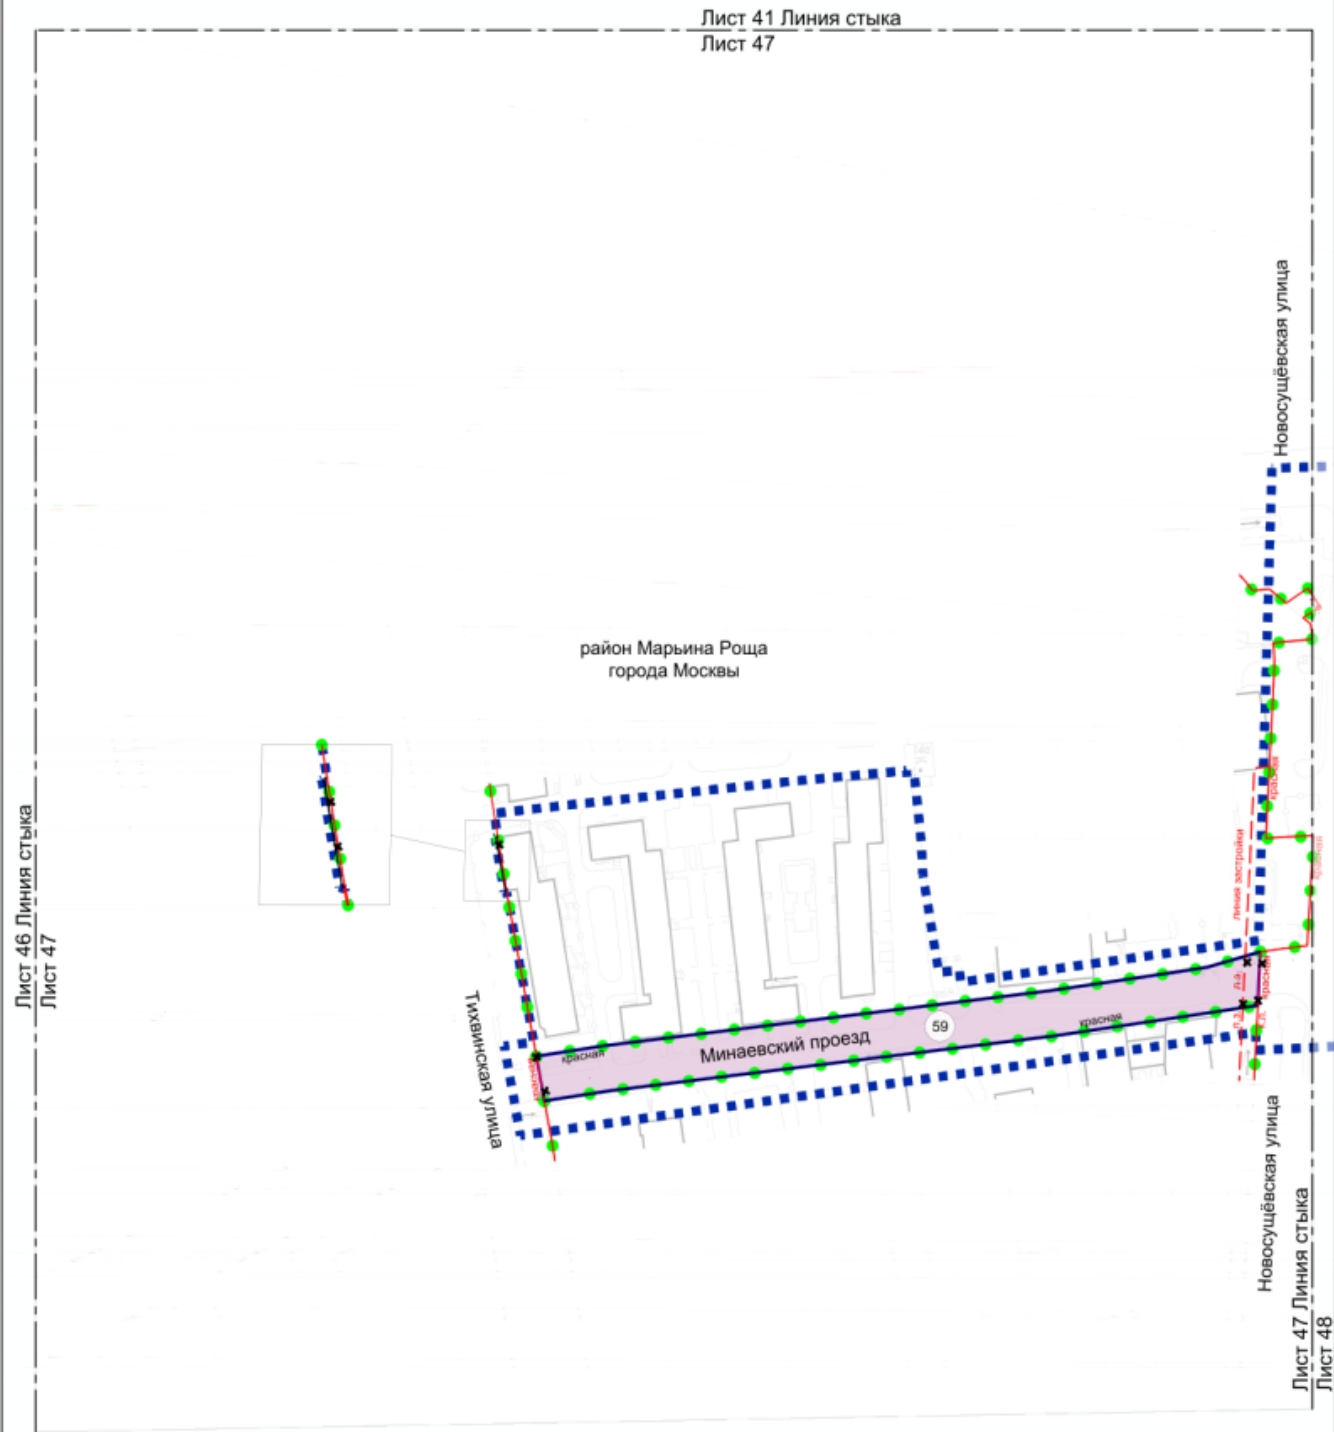


Масштаб 1:2000
район Марьино Роща
города Москвы
Лист 48 из 52

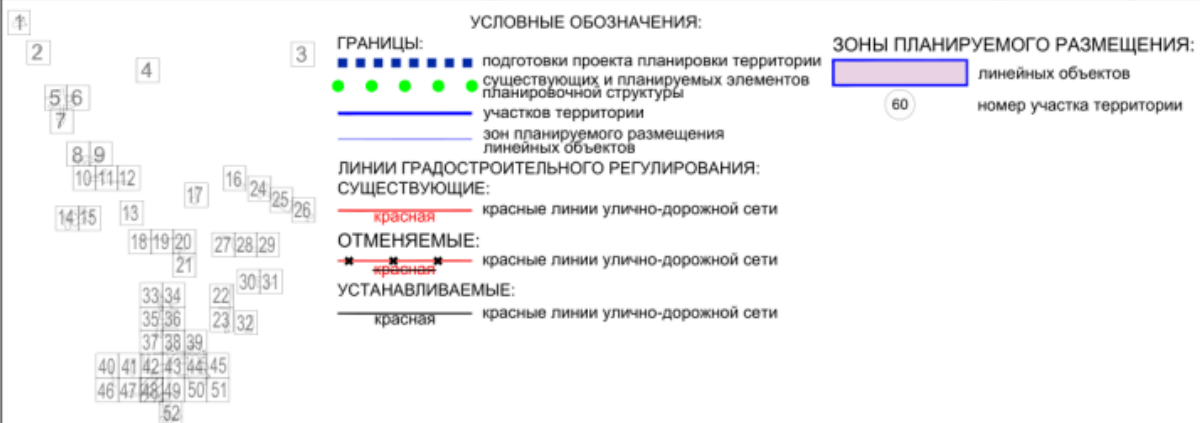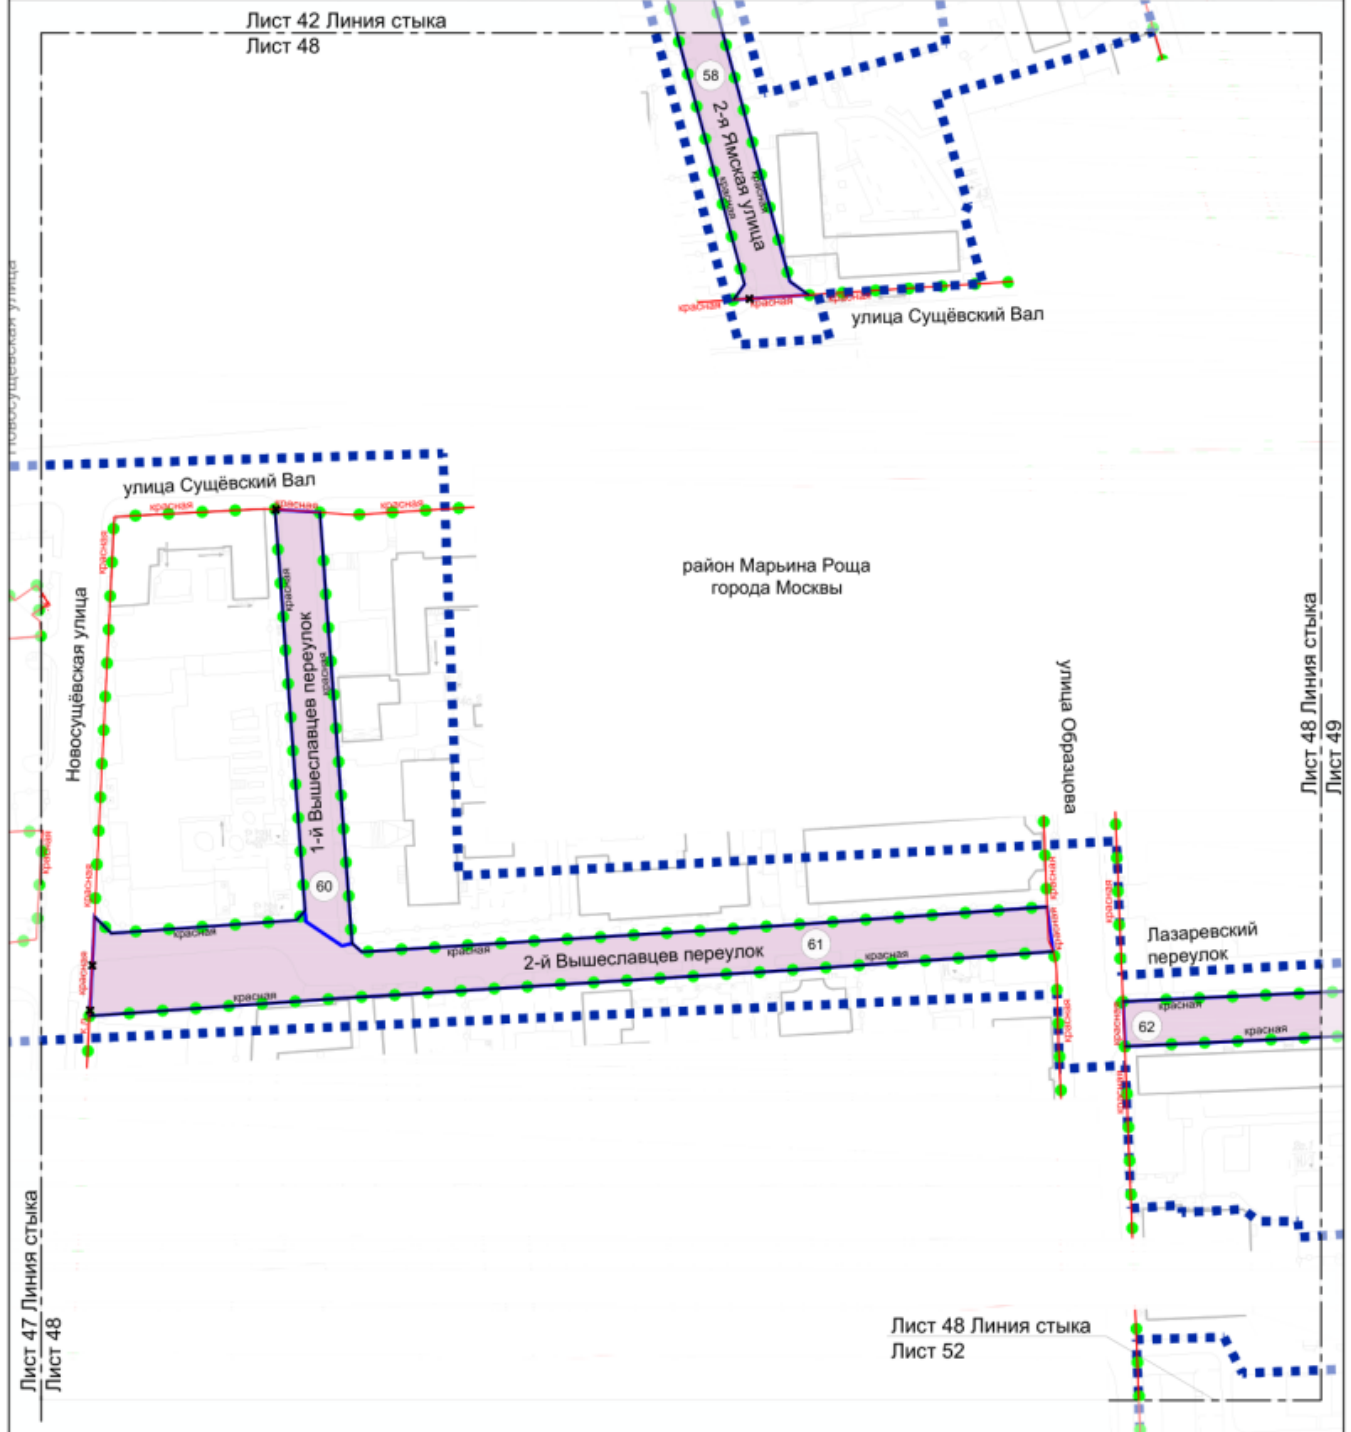

Масштаб 1:2000
район Марьино Роща города Москвы
Лист 49 из 52

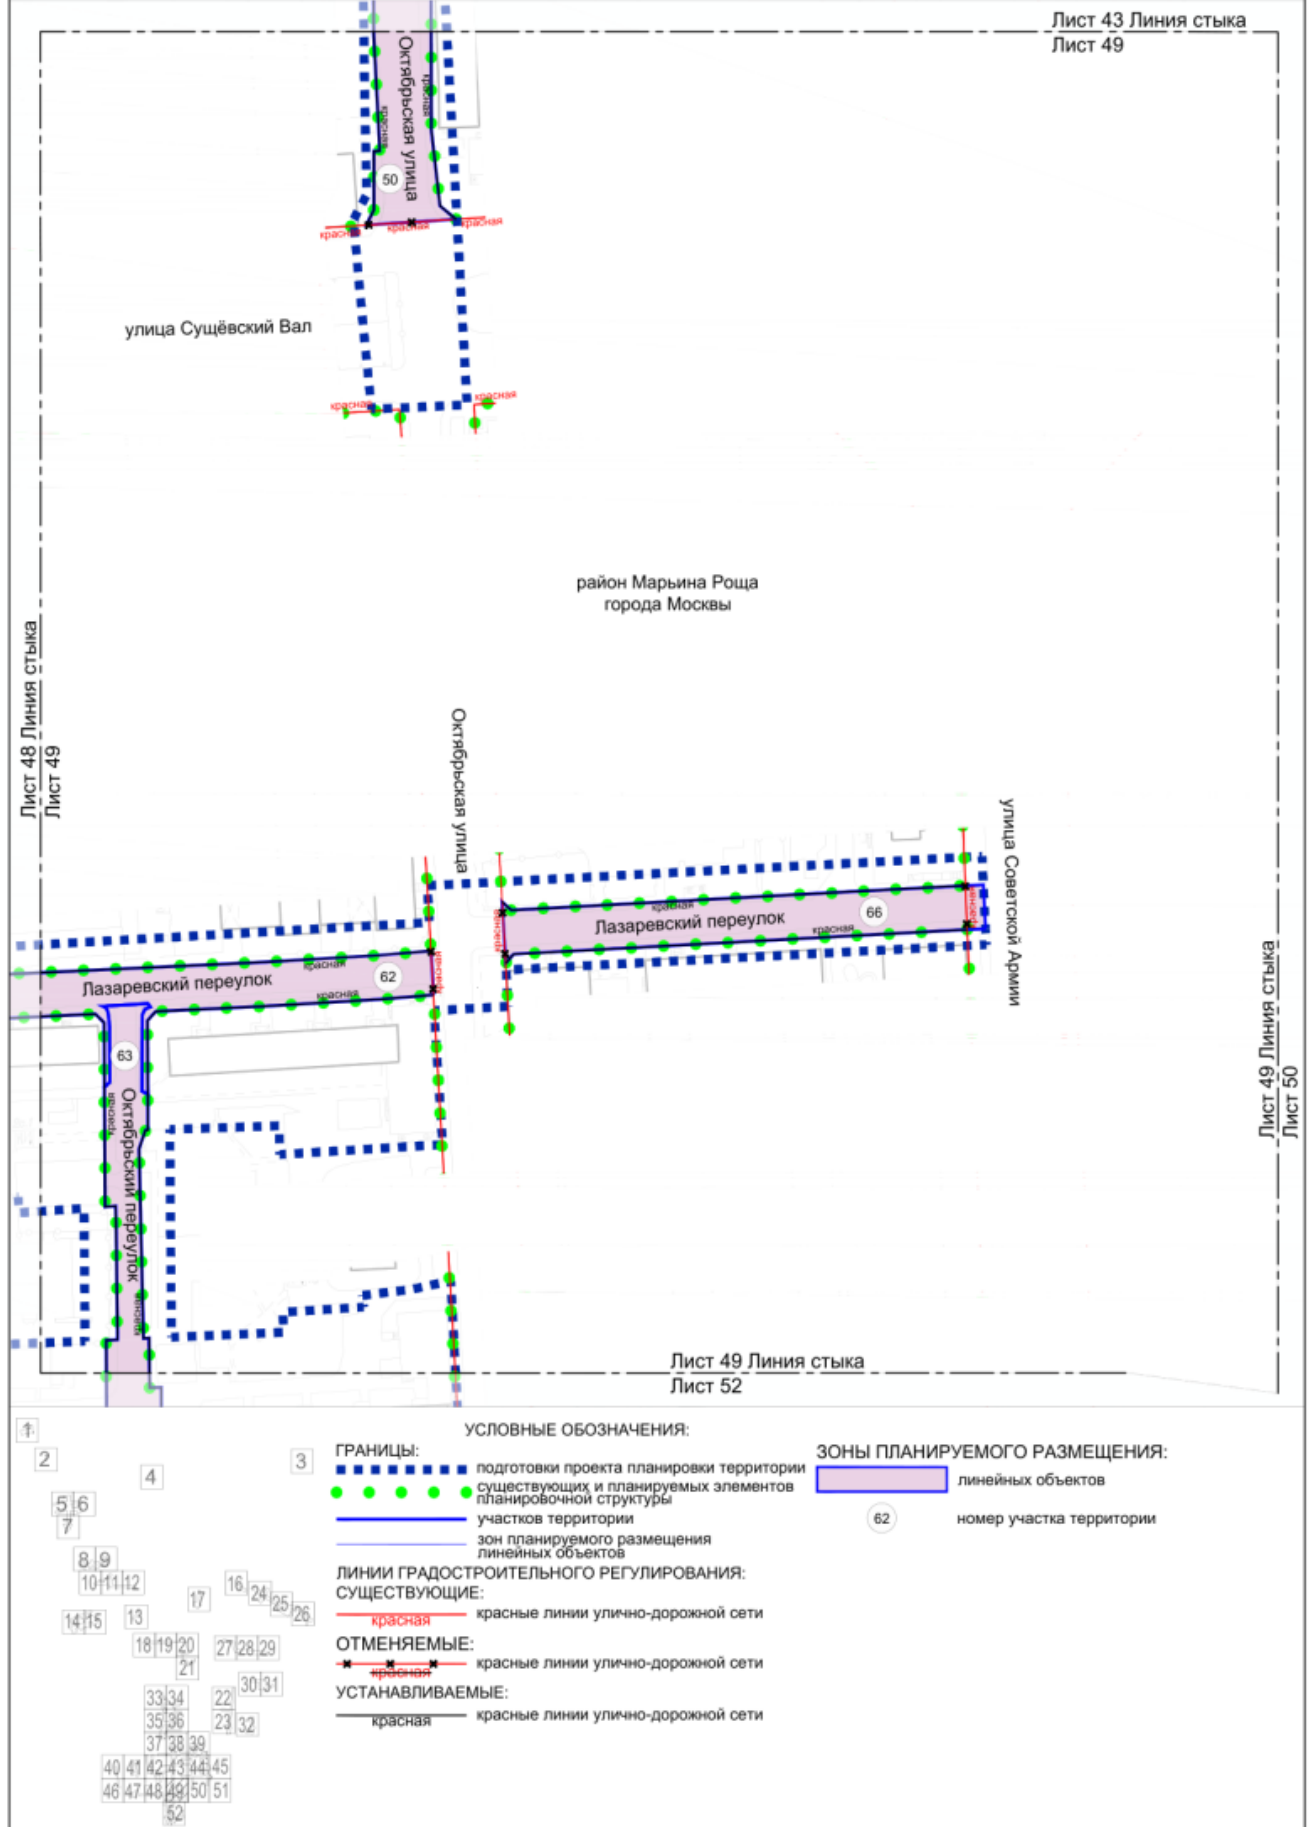

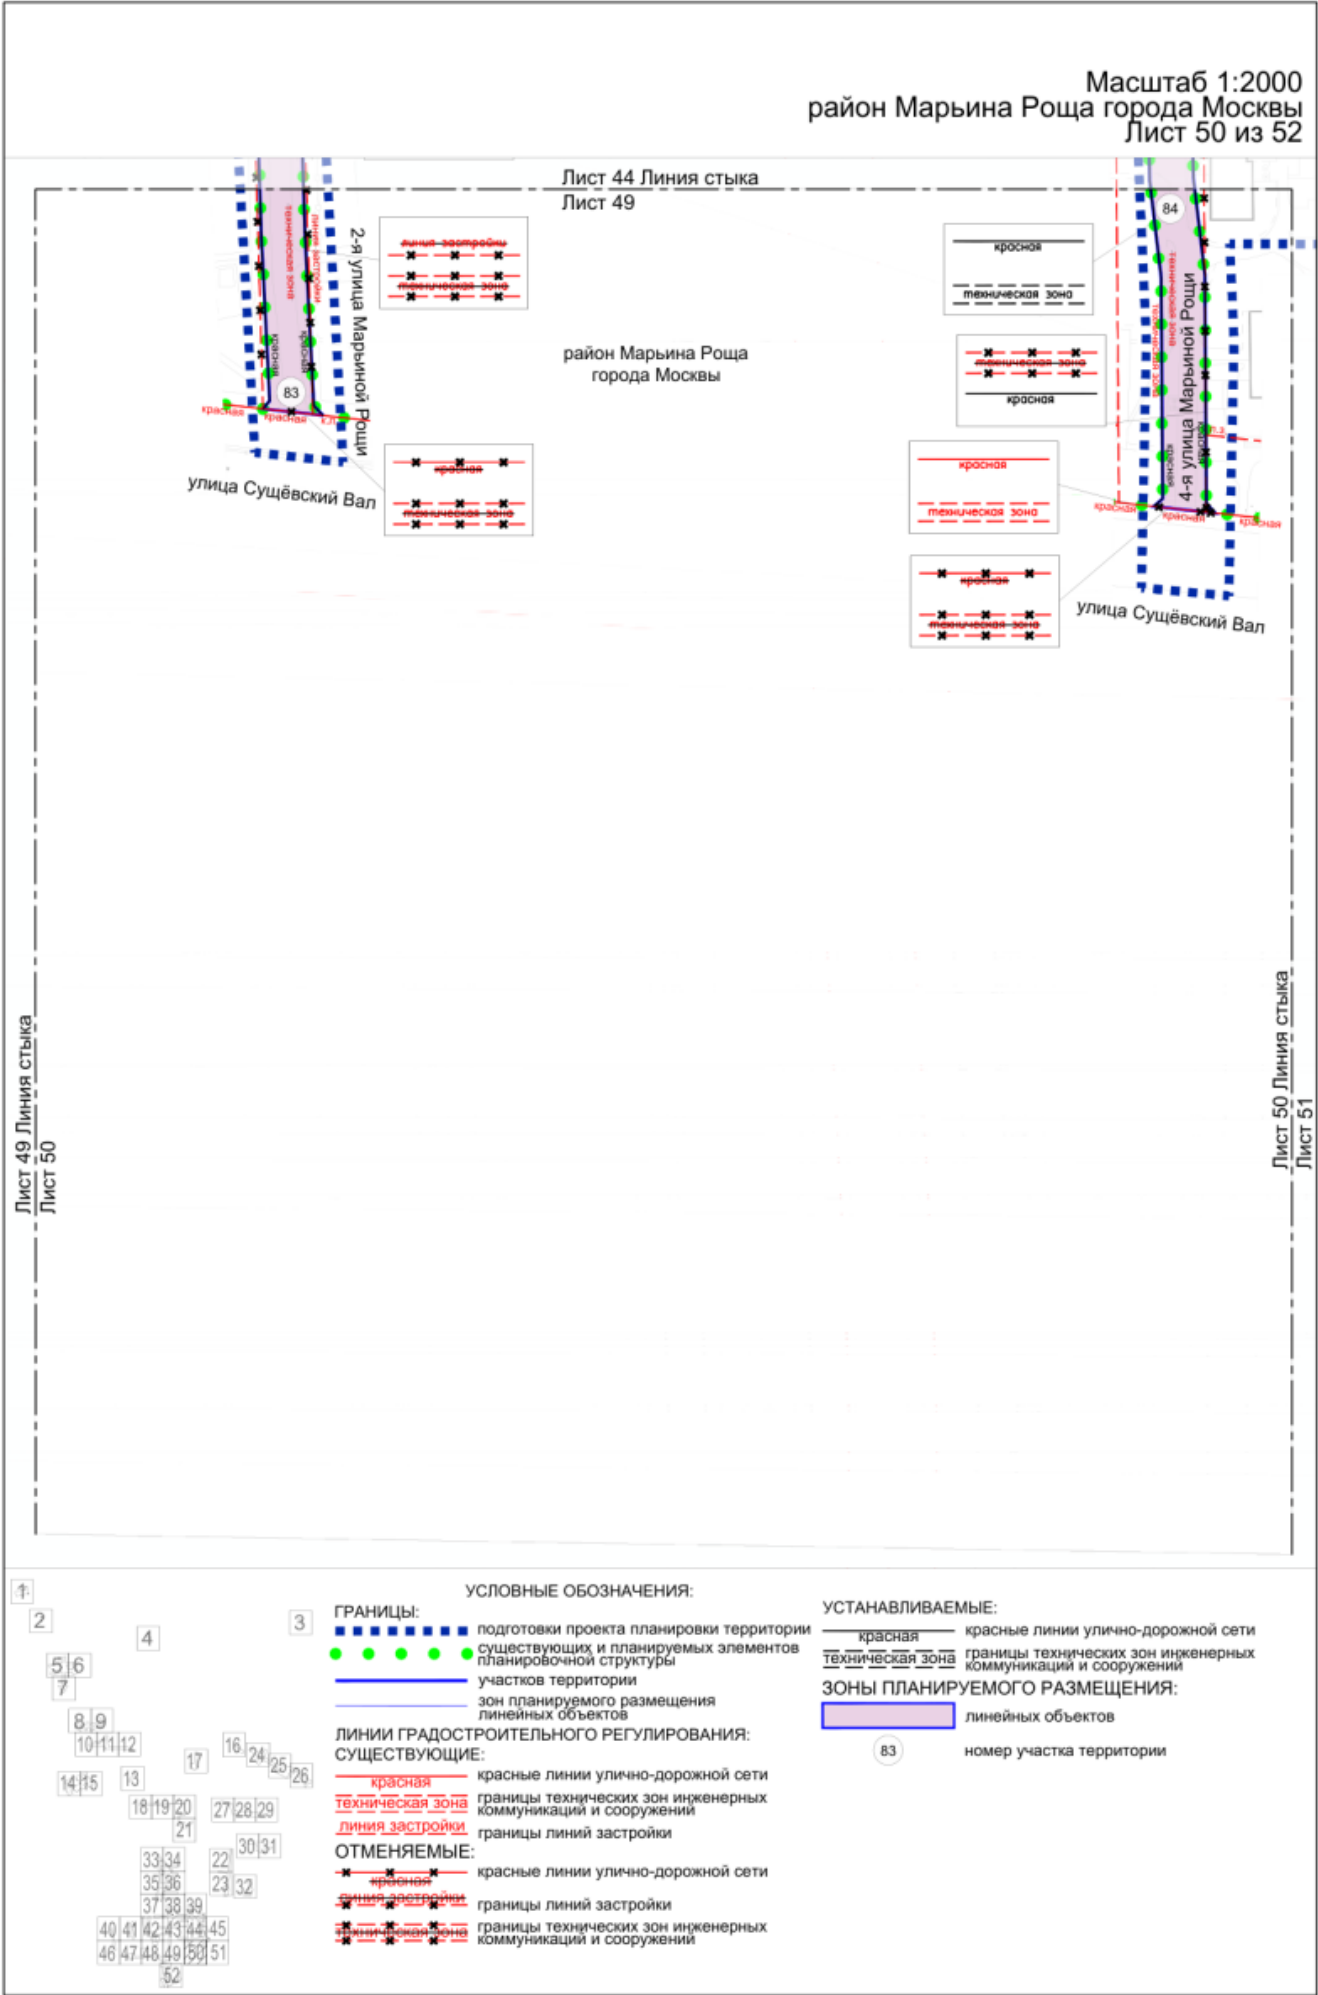

Лист 50 Линия стыка
Лист 51

УСЛОВНЫЕ ОБОЗНАЧЕНИЯ:

ГРАНИЦЫ: ■ ■ ■ ■ ■ ■ ■ ■ ■ ■ подготовки проекта планировки территории

УСЛОВНЫЕ ОБОЗНАЧЕНИЯ:

■ ■ ■ ■ ■ ■ ■ ■ ■ ■ подготовки проекта планировки территории

A 30x30 grid with numbers 1 through 52 placed in various cells, representing a sparse matrix or a specific data layout. The numbers are distributed across the grid as follows:

- Row 1: 1 (col 1)
- Row 2: 2 (col 2)
- Row 3: 3 (col 30)
- Row 4: 4 (col 15)
- Row 5: 5 (col 5), 6 (col 6)
- Row 6: 7 (col 5)
- Row 7: 8 (col 7), 9 (col 8)
- Row 8: 10 (col 8), 11 (col 9), 12 (col 10)
- Row 9: 13 (col 13), 14 (col 14), 15 (col 15)
- Row 10: 16 (col 16), 17 (col 17), 18 (col 18), 19 (col 19), 20 (col 20), 21 (col 21), 22 (col 22), 23 (col 23), 24 (col 24), 25 (col 25), 26 (col 26), 27 (col 27), 28 (col 28), 29 (col 29), 30 (col 30), 31 (col 31)
- Row 11: 32 (col 32)
- Row 12: 33 (col 33), 34 (col 34), 35 (col 35), 36 (col 36)
- Row 13: 37 (col 37), 38 (col 38), 39 (col 39)
- Row 14: 40 (col 40), 41 (col 41), 42 (col 42), 43 (col 43), 44 (col 44), 45 (col 45)
- Row 15: 46 (col 46), 47 (col 47), 48 (col 48), 49 (col 49), 50 (col 50), 51 (col 51)
- Row 16: 52 (col 52)

Масштаб 1:2000
район Марьино Роща города Москвы
Лист 52 из 52

