


План "Границы зон планируемого размещения объектов"

Лист №1

район Северное Медведково города Москвы
Разработано в М 1:2000

Лист 1	Лист 2	Лист 3	Лист 4
--------	--------	--------	--------

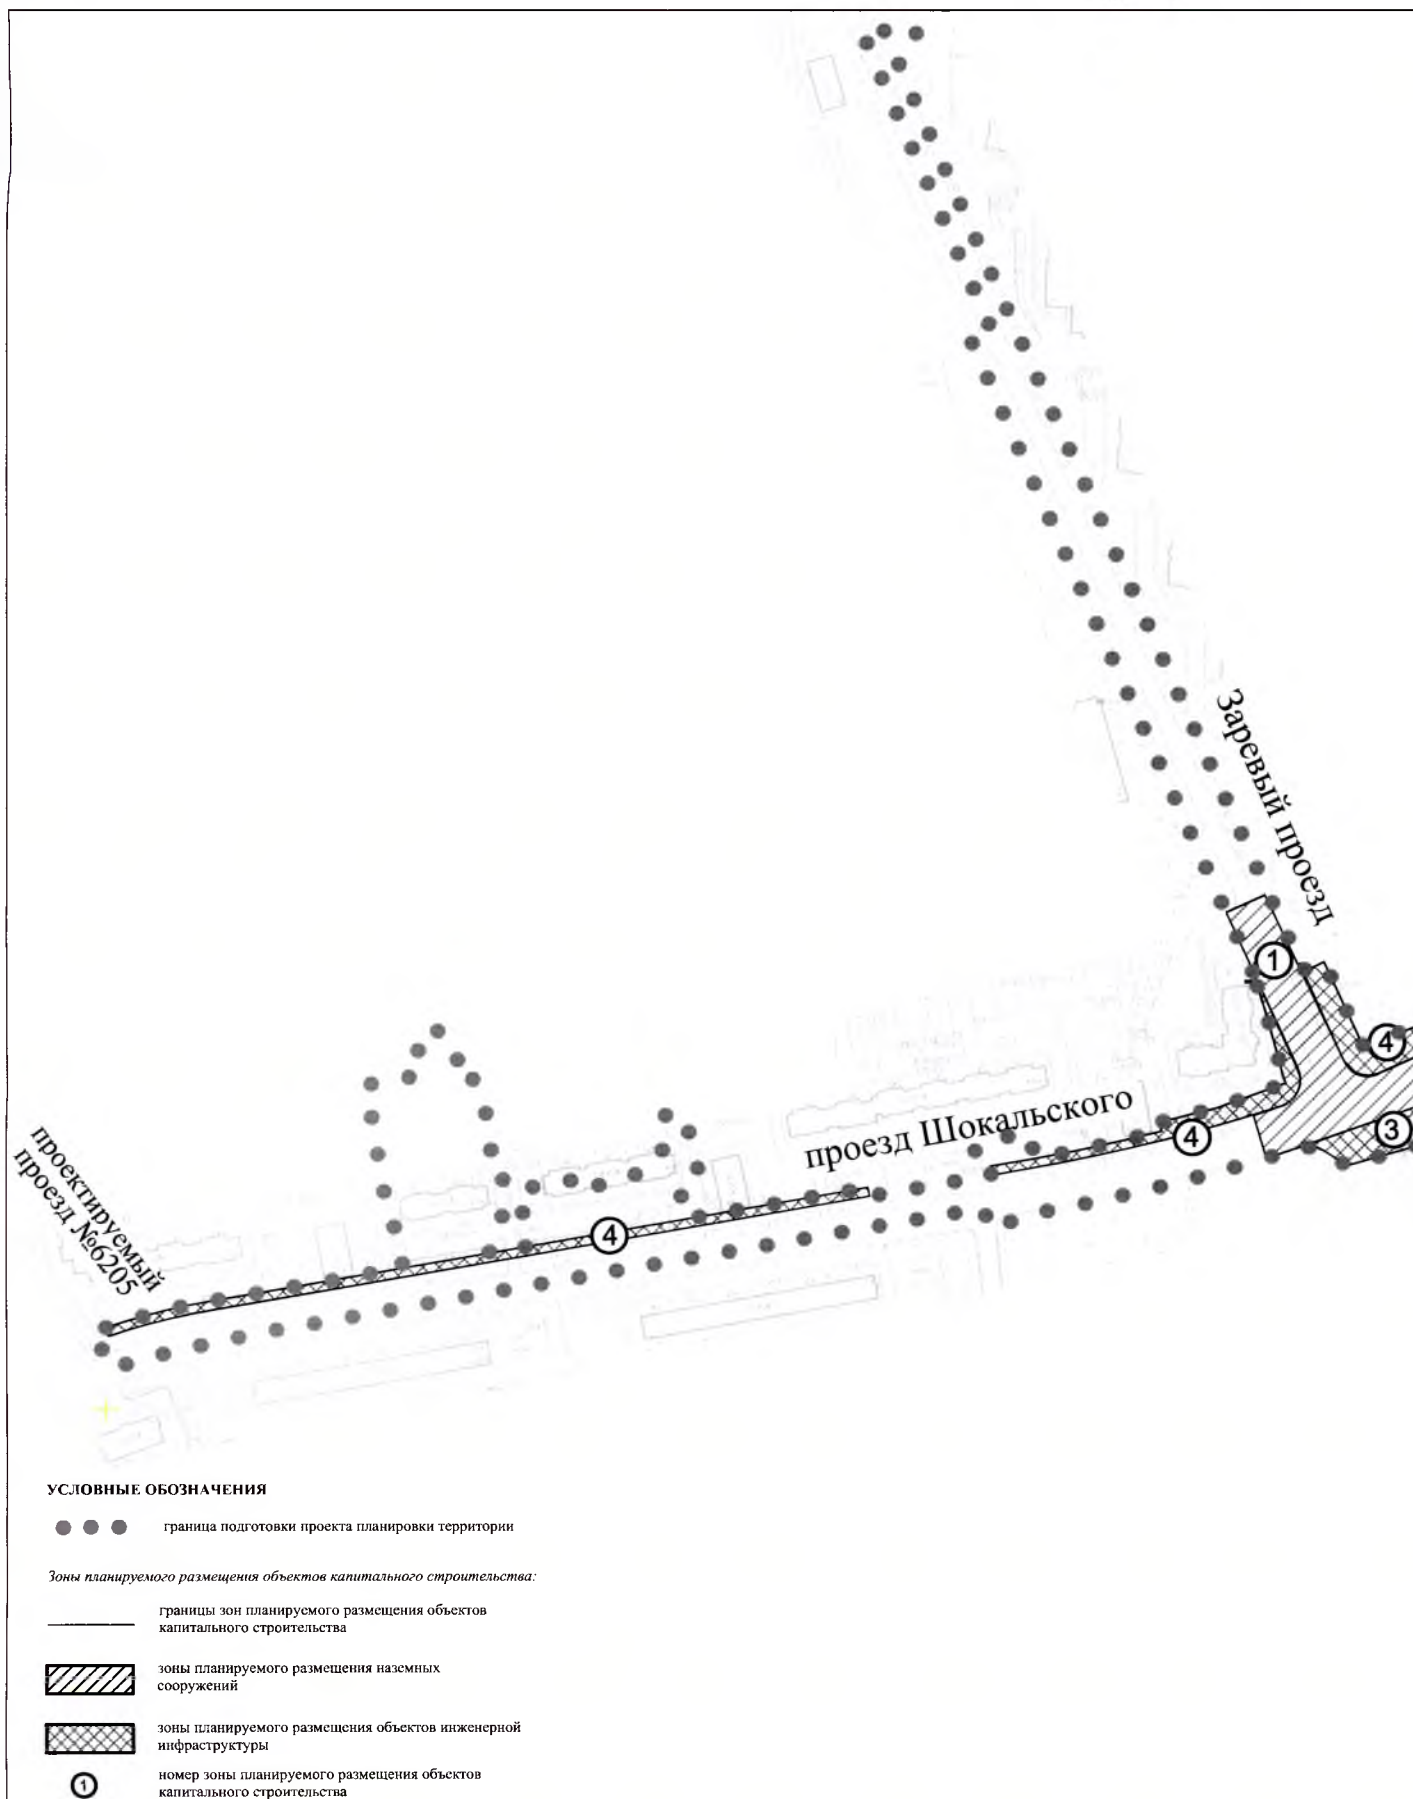


План "Границы зон планируемого размещения объектов"

Лист №2

район Северное Медведково города Москвы
Разработано в М 1:2000

Лист 1	Лист 2	Лист 3	Лист 4
--------	--------	--------	--------

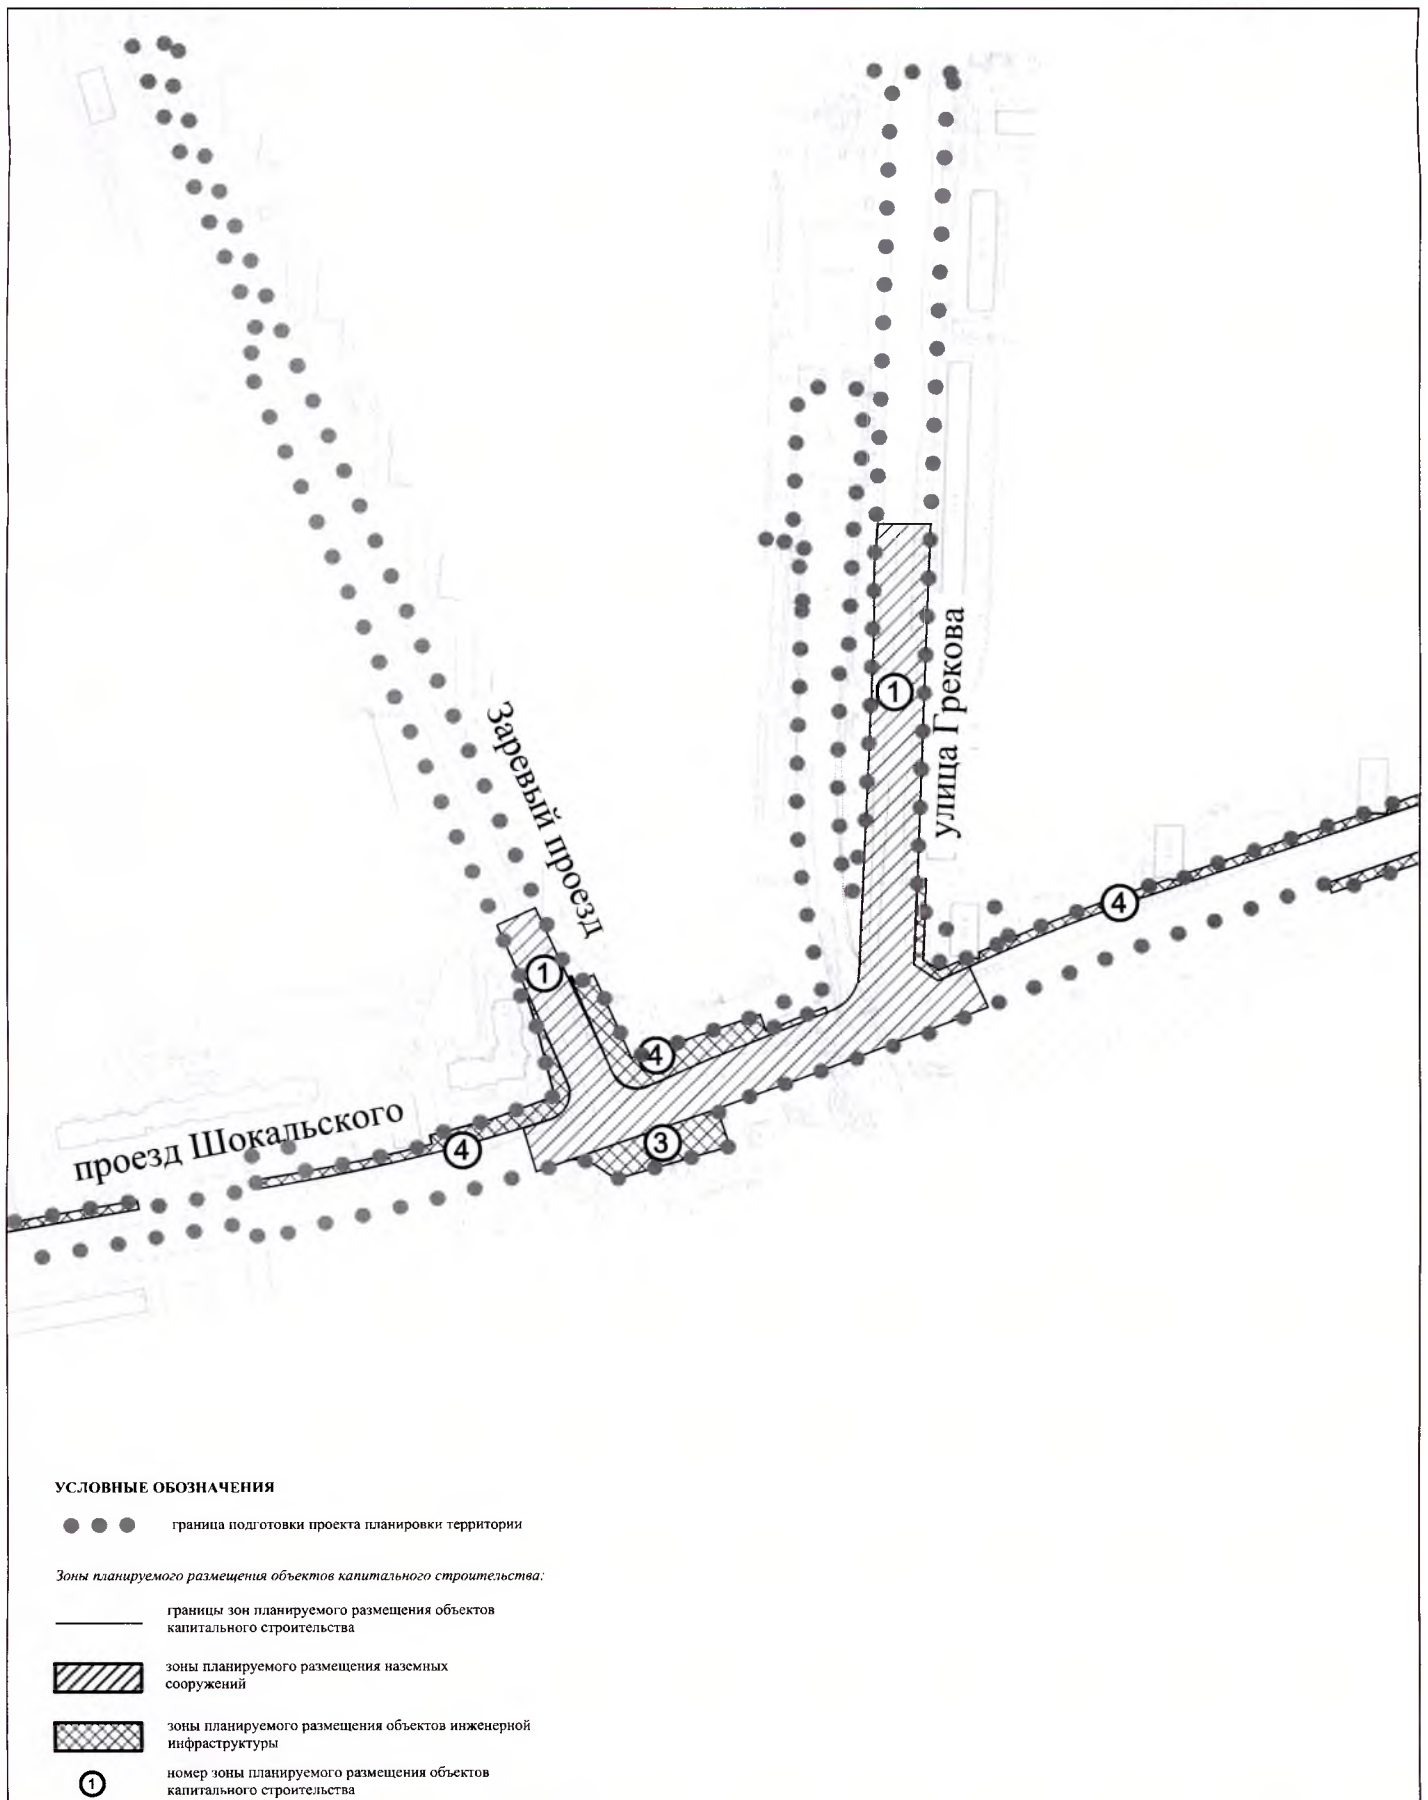


План "Границы зон планируемого размещения объектов"

Лист №3

район Северное Медведково города Москвы
Разработано в М 1:2000

Лист 1	Лист 2	Лист 3	Лист 4
--------	--------	--------	--------

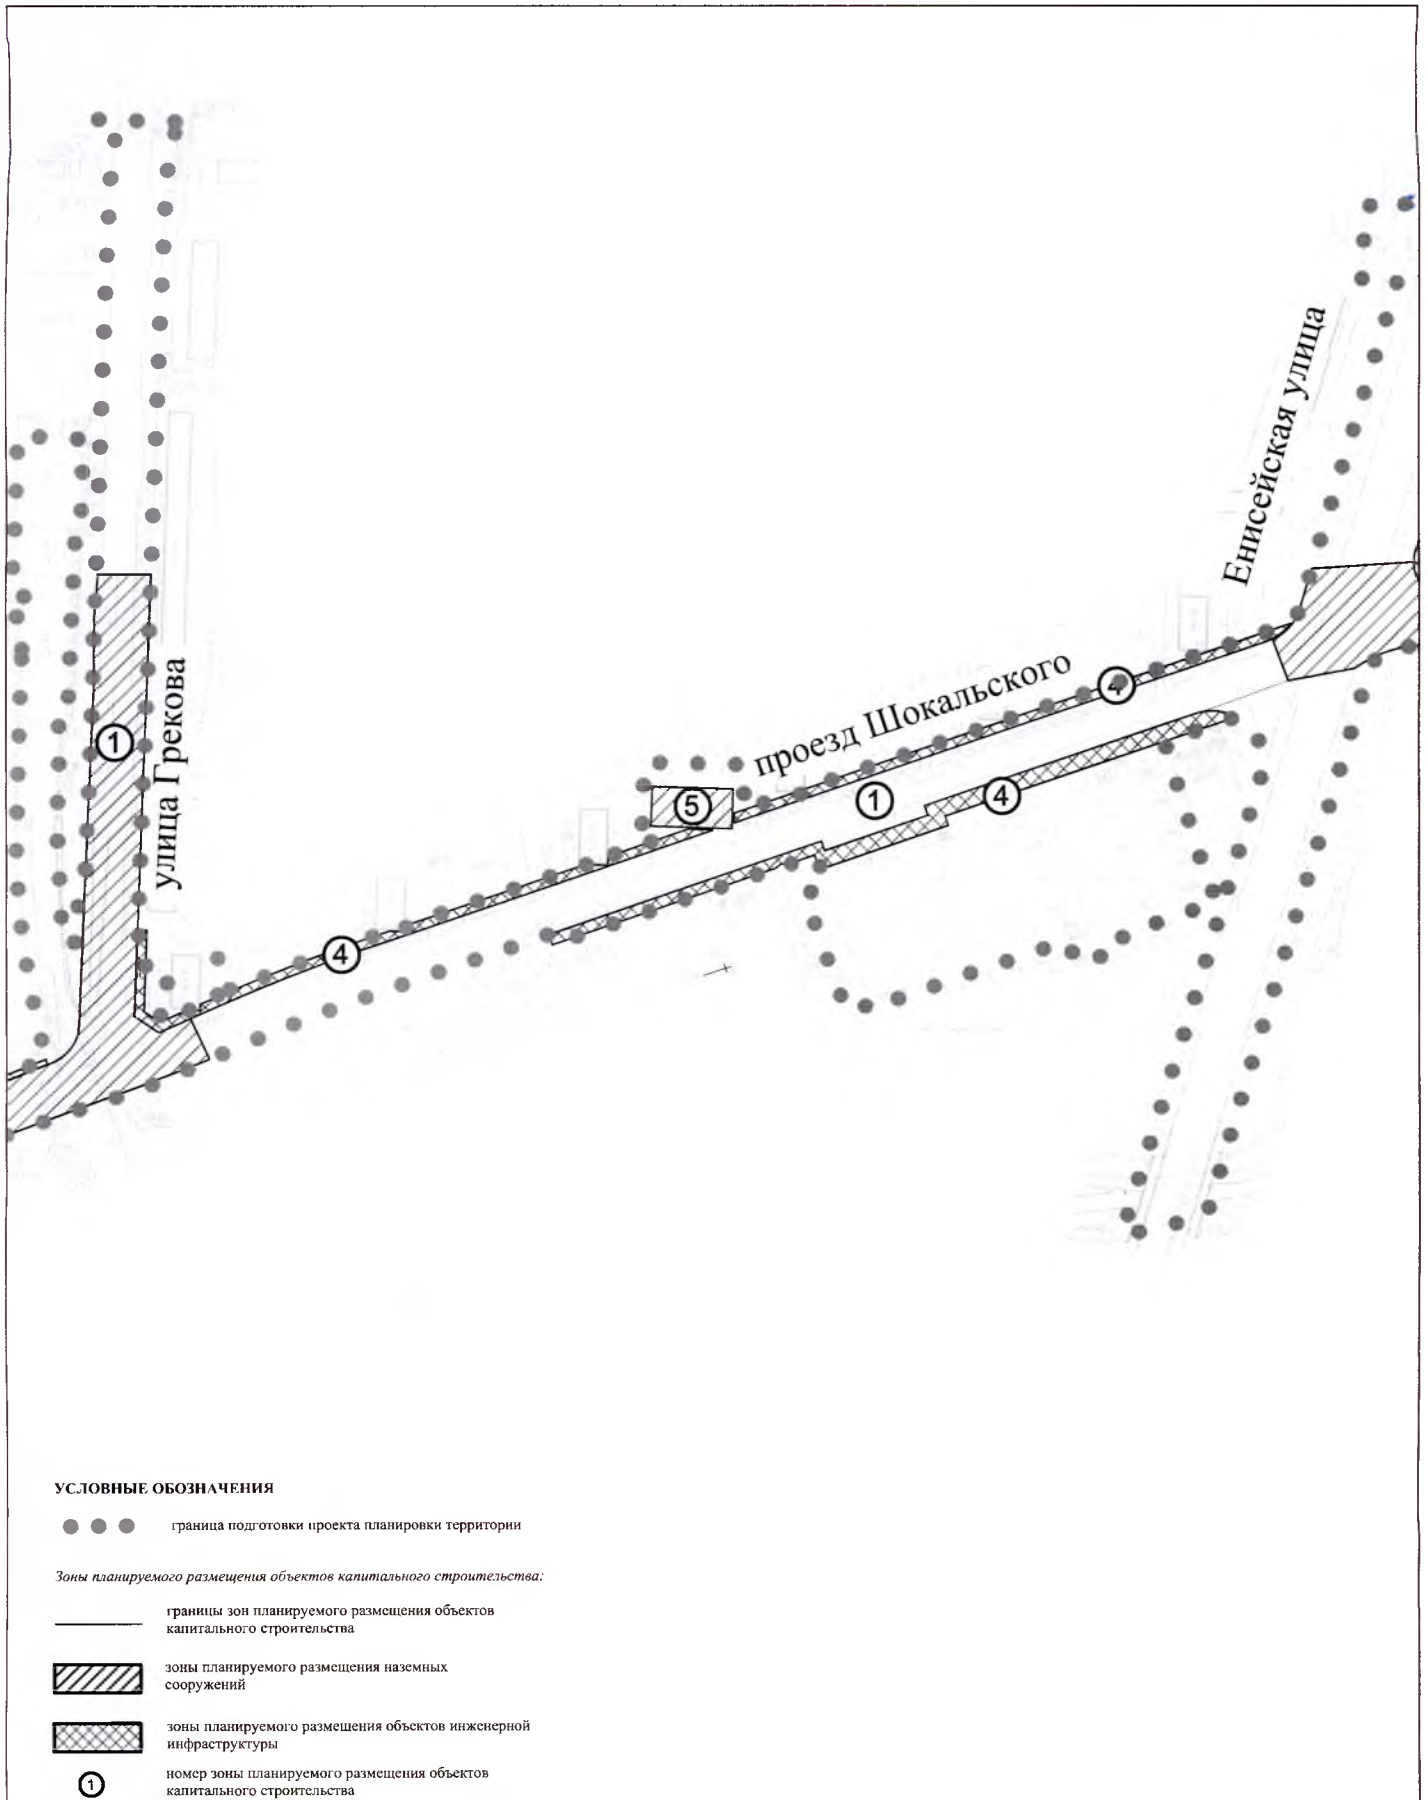

План "Границы зон планируемого размещения объектов"

Лист №4

район Северное Медведково города Москвы
Разработано в М 1:2000

Лист 1	Лист 2	Лист 3	Лист 4
--------	--------	--------	--------

