



Литовская

П РА В И Т Е Л Ъ С Т В О М О С К В Ы  
Д Е П А Р Т А М Е Н Т Г О Р О Д С К О Г О И М У Щ Е С Т В А Г О Р О Д А М О С К В Ы

Р А С П О Р Я Ж Е Н И Е

06 июля 2018 г.

№ 22029

**Об изъятии для государственных нужд земельного участка для целей реконструкции проезда Шокальского (Северо-Восточный административный округ города Москвы)**

В соответствии с Земельным кодексом Российской Федерации, статьями 279 и 281 Гражданского кодекса Российской Федерации, Федеральным законом от 05 апреля 2013 г. № 43-ФЗ «Об особенностях регулирования отдельных правоотношений в связи с присоединением к субъекту Российской Федерации - городу федерального значения Москве территорий и о внесении изменений в отдельные законодательные акты Российской Федерации», постановлениями Правительства Москвы от 02 сентября 2011 г. № 408-ПП «Об утверждении Государственной программы города Москвы «Развитие транспортной системы» от 20 февраля 2013 г. № 99-ПП «Об утверждении Положения о Департаменте городского имущества города Москвы», от 25 февраля 2014 г. № 77-ПП «О порядке взаимодействия органов исполнительной власти города Москвы при осуществлении мероприятий, направленных на обеспечение строительства объектов капитального строительства в рамках реализации адресной инвестиционной программы города Москвы», от 03 октября 2017 г. № 729-ПП «Об утверждении проекта планировки

территории линейного объекта участка улично-дорожной сети - участок проезда Шокальского от Заревого проезда до улицы Грекова и проектируемого проезда № 5016», а также в целях реализации постановления Правительства Москвы от 10 октября 2017 г. № 748-ПП «Об Адресной инвестиционной программе города Москвы на 2017-2020 годы», и в связи с обращением Департамента строительства города Москвы от 07 июня 2018 г. № ДС-11-15136/18:

1. Изъять для государственных нужд – для целей реконструкции проезда Шокальского – земельный участок, образованный в результате раздела земельного участка с кадастровым номером 77:02:0004004:63, расположенный по адресу: г. Москва, ул. Грекова, вл. 3 Ж, предоставленный ОБЩЕСТВУ С ОГРАНИЧЕННОЙ ОТВЕТСТВЕННОСТЬЮ «РАПИРА XXI» на праве аренды (запись регистрации в Едином государственном реестре недвижимости об объекте недвижимости от 19 апреля 2005 г. № 77-01/05-1054/2004-621) (приложение).

2. Управлению по реализации градостроительной политики и транспортной инфраструктуры совместно с Управлением делами в течение 7 дней со дня выпуска распоряжения направить в адрес правообладателя изымаемого земельного участка копию распоряжения заказным письмом с уведомлением.

3. Отделу внутренних и внешних коммуникаций в течение 7 дней со дня выпуска распоряжения обеспечить публикацию данного распоряжения в средствах массовой информации.

4. Управлению обеспечения кадастрового учета и регистрации прав в срок не позднее 20 календарных дней со дня выпуска распоряжения обеспечить государственную регистрацию решения об изъятии земельного участка.

5. Управлению обеспечения кадастрового учета и регистрации прав в установленный срок обеспечить постановку на государственный

кадастровый учет изымаемого земельного участка (приложение).

6. Контроль за выполнением настоящего распоряжения возложить на заместителя руководителя Н.В. Прусакову.




**Заместитель руководителя:**

  
**А.Ю. Берзин**

Схема расположения земельного участка по адресу: г. Москва, ул. Грекова, вл. 3 Ж на кадастровой карте (плане) территории

Кадастровый квартал № 77:04:0004004

Учетный номер ДГИ 02/01/05644

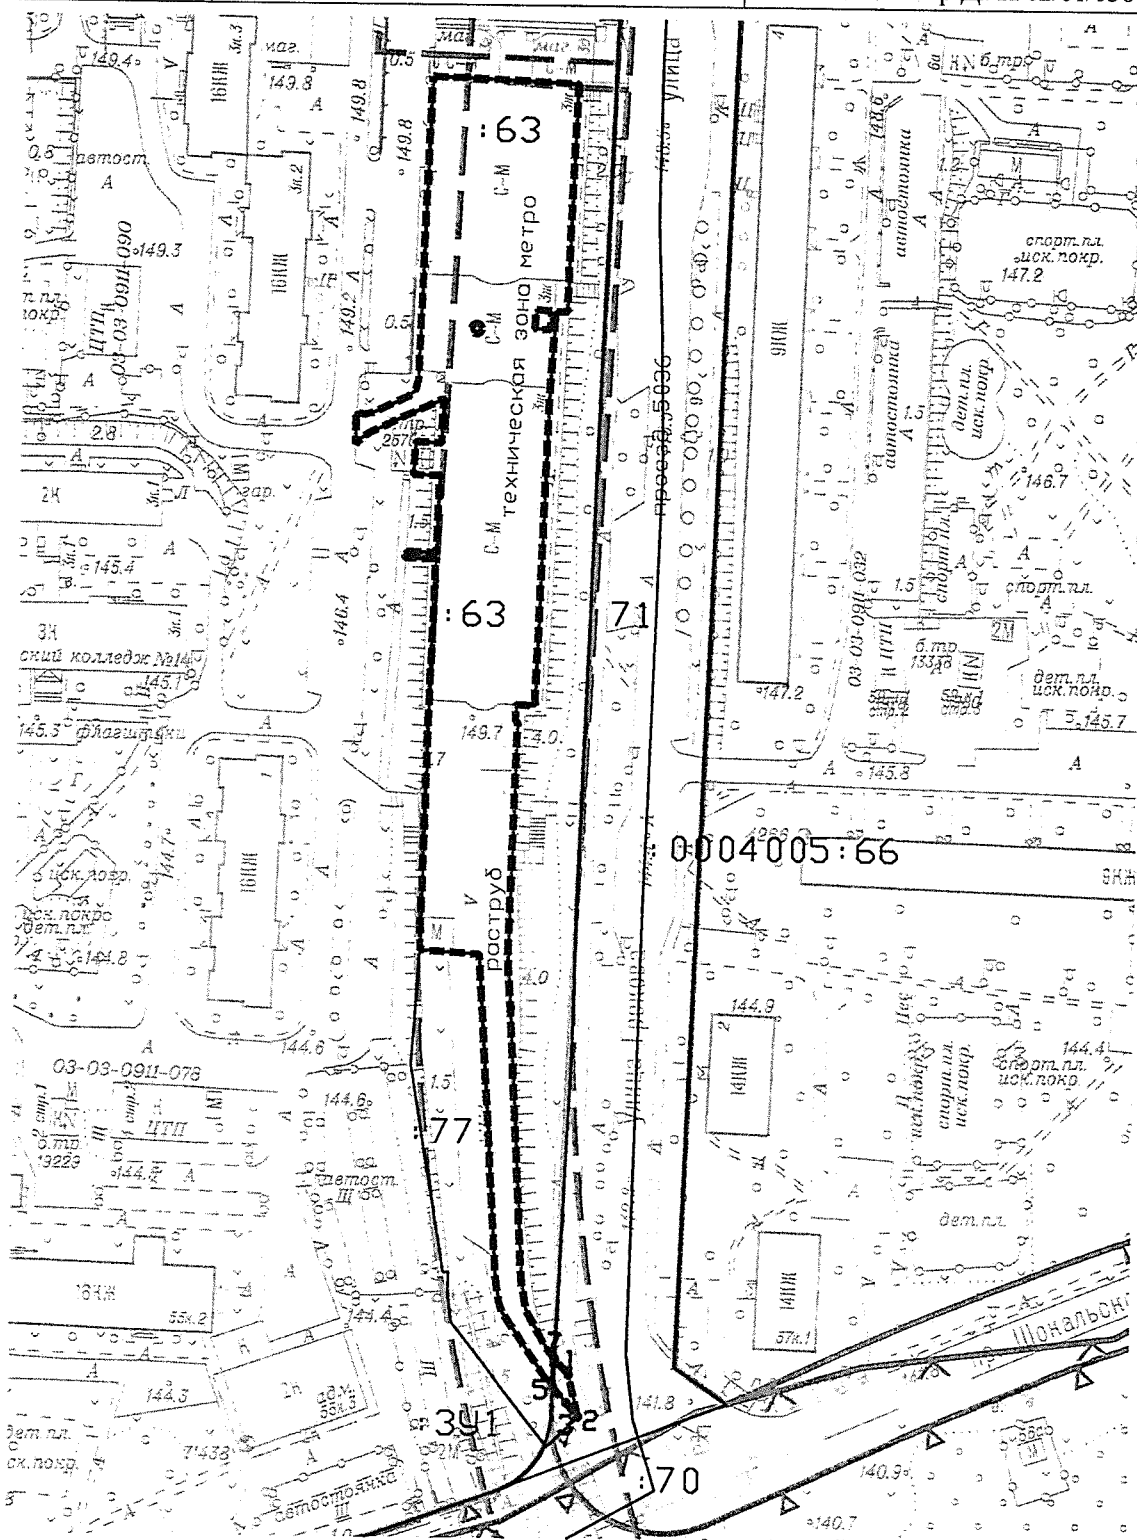

Проектная площадь изымаемого земельного участка:  $3У1=37$  кв.м

Масштаб 1: 1800