

## ГРАНИЦЫ ЗОНЫ ПЛАНИРУЕМОГО РАЗМЕЩЕНИЯ ОБЪЕКТА— Транспортно–пересадочный узел «Савеловская»


СОГЛАСОВАНО:

Департамент строительства города Москвы  
Заместитель руководителя /В.Г. Осинцев/

СОГЛАСОВАНО:

Технический заказчик АО "Московский метрополитен"  
Генеральный директор /А.В. Мещеряков/

Каталог координат поворотных точек границ зоны  
планируемого размещения объекта

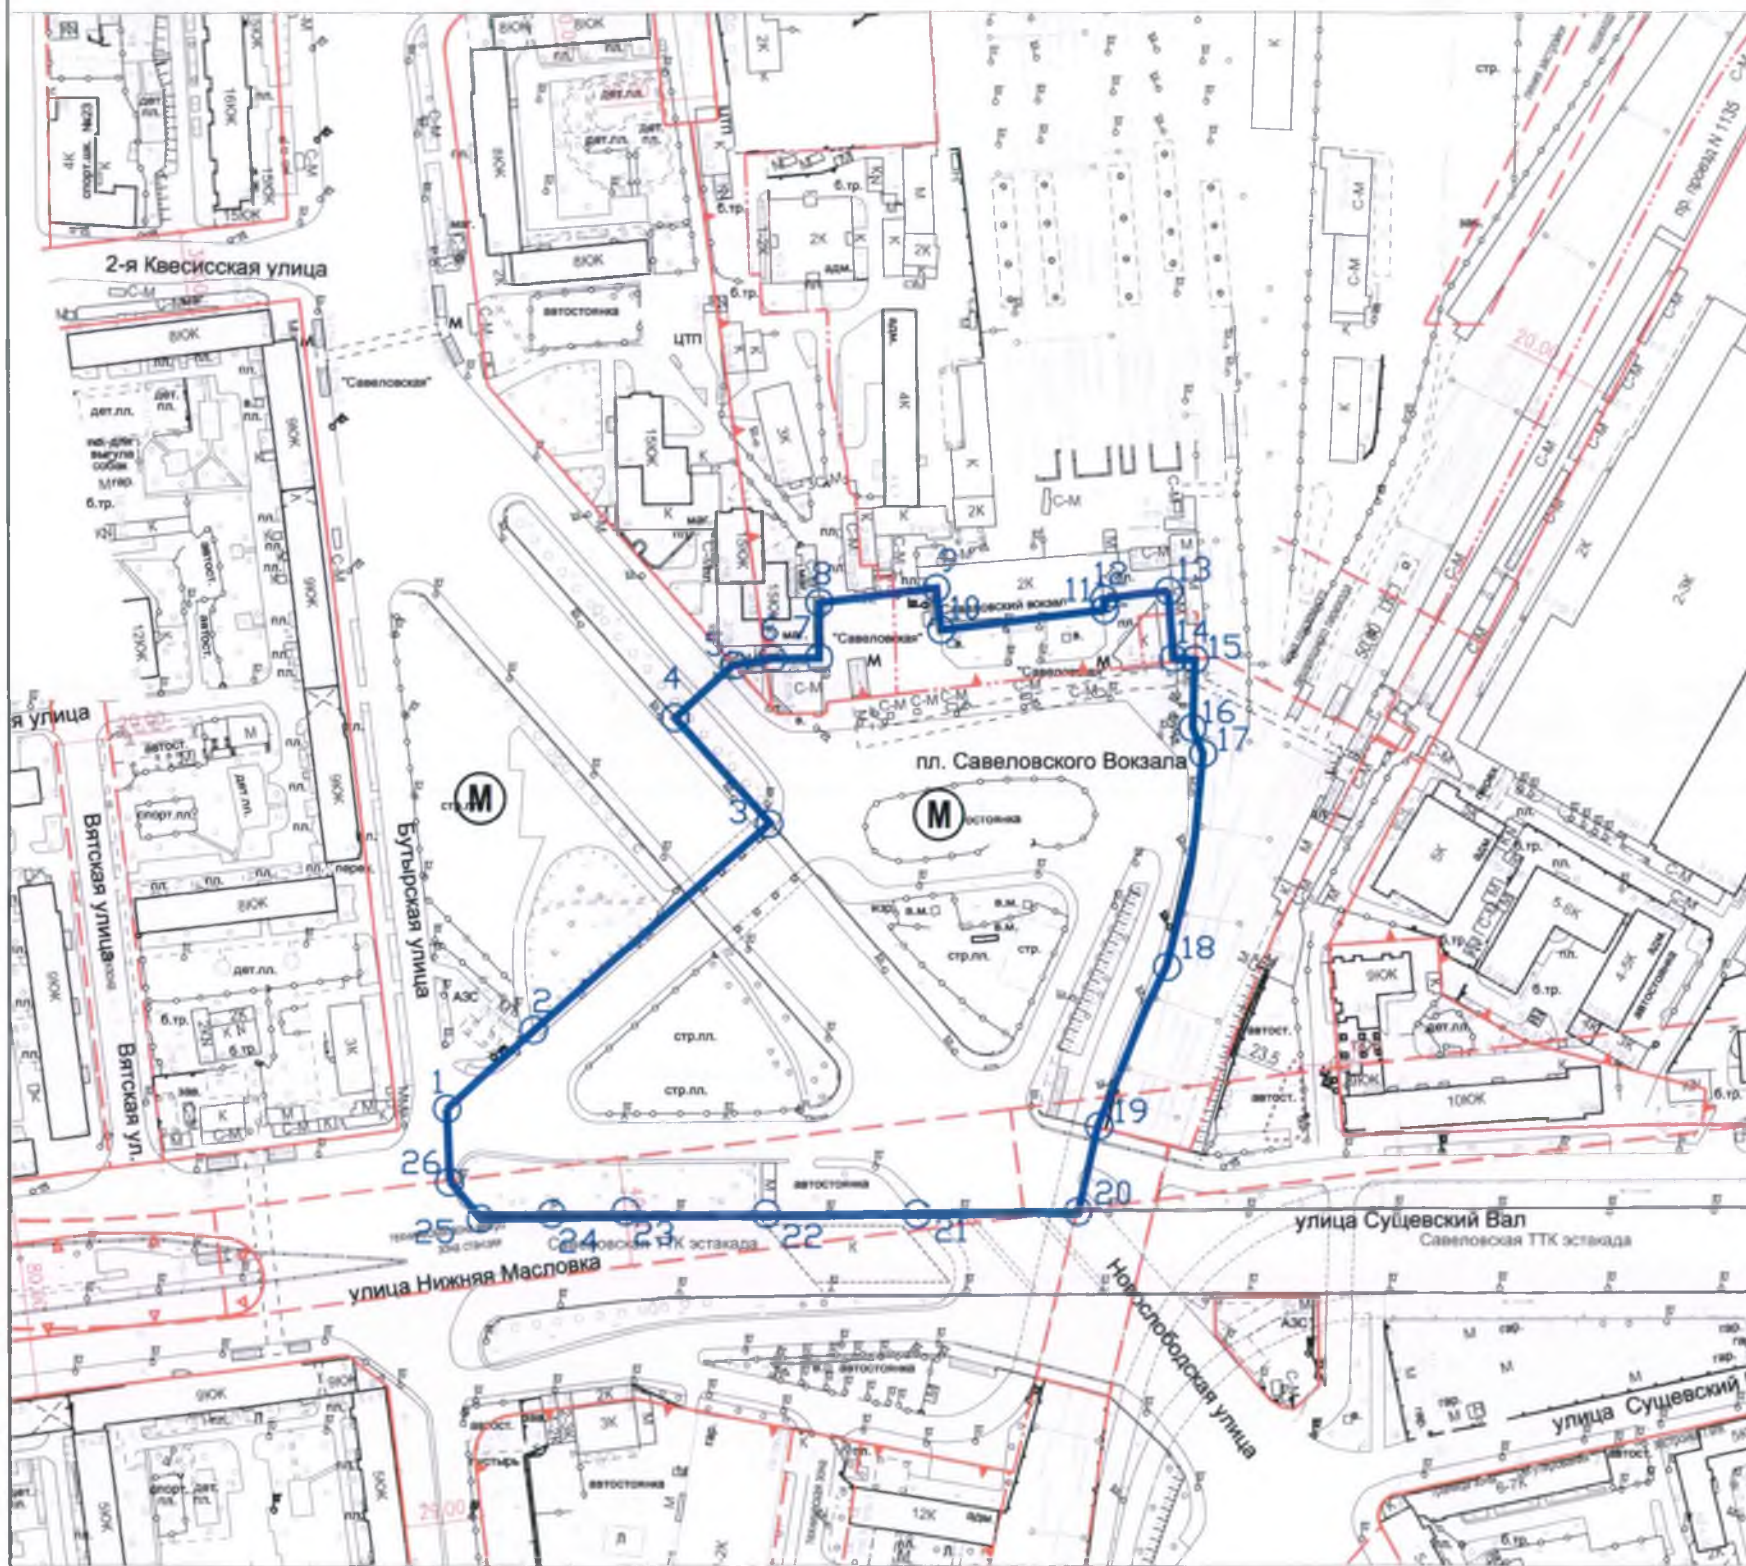

N	X	Y
1	5422,51	13987,92
2	5455,02	14016,98
3	5542,94	14093,82
4	5507,94	14133,13
5	5529,85	14152,64
6	5544,18	14155,19
7	5561,72	14155,32
8	5561,85	14175,89
9	5605,72	14181,22
10	5607,44	14165,76
11	5668,44	14173,19
12	5668,32	14177,15
13	5692,27	14180,11
14	5694,01	14155,14
15	5701,94	14154,74
16	5701,01	14129,36
17	5704,92	14119,78
18	5691,50	14040,30
19	5666,07	13981,38
20	5658,09	13949,76
21	5597,94	13948,90
22	5541,47	13948,89
23	5489,27	13949,62
24	5461,66	13948,90
25	5434,97	13947,28
26	5423,37	13960,75

**УСЛОВНЫЕ ОБОЗНАЧЕНИЯ**

- M — выходы станций метрополитена
- граница планируемого размещения объекта
- 1-26 — поворотные точки границы проектирования

**ЛИНИИ ГРАДОСТРОИТЕЛЬНОГО РЕГУЛИРОВАНИЯ**

- граница территории улично-дорожной сети
- граница территории озеленения
- граница выноса застройки
- граница зон охраны ландшафта
- граница полосы отвода железных дорог
- граница особо охраняемых природных территорий
- граница территории природного комплекса
- граница зон охраны ландшафта
- граница территорий промышленных зон

Разработан на топографической основе масштаба 1:2000