


ГРАНИЦЫ ЗОН ПЛАНИРУЕМОГО РАЗМЕЩЕНИЯ ОБЪЕКТОВ ТПУ «Савеловская»
СИТУАЦИОННЫЙ ПЛАН

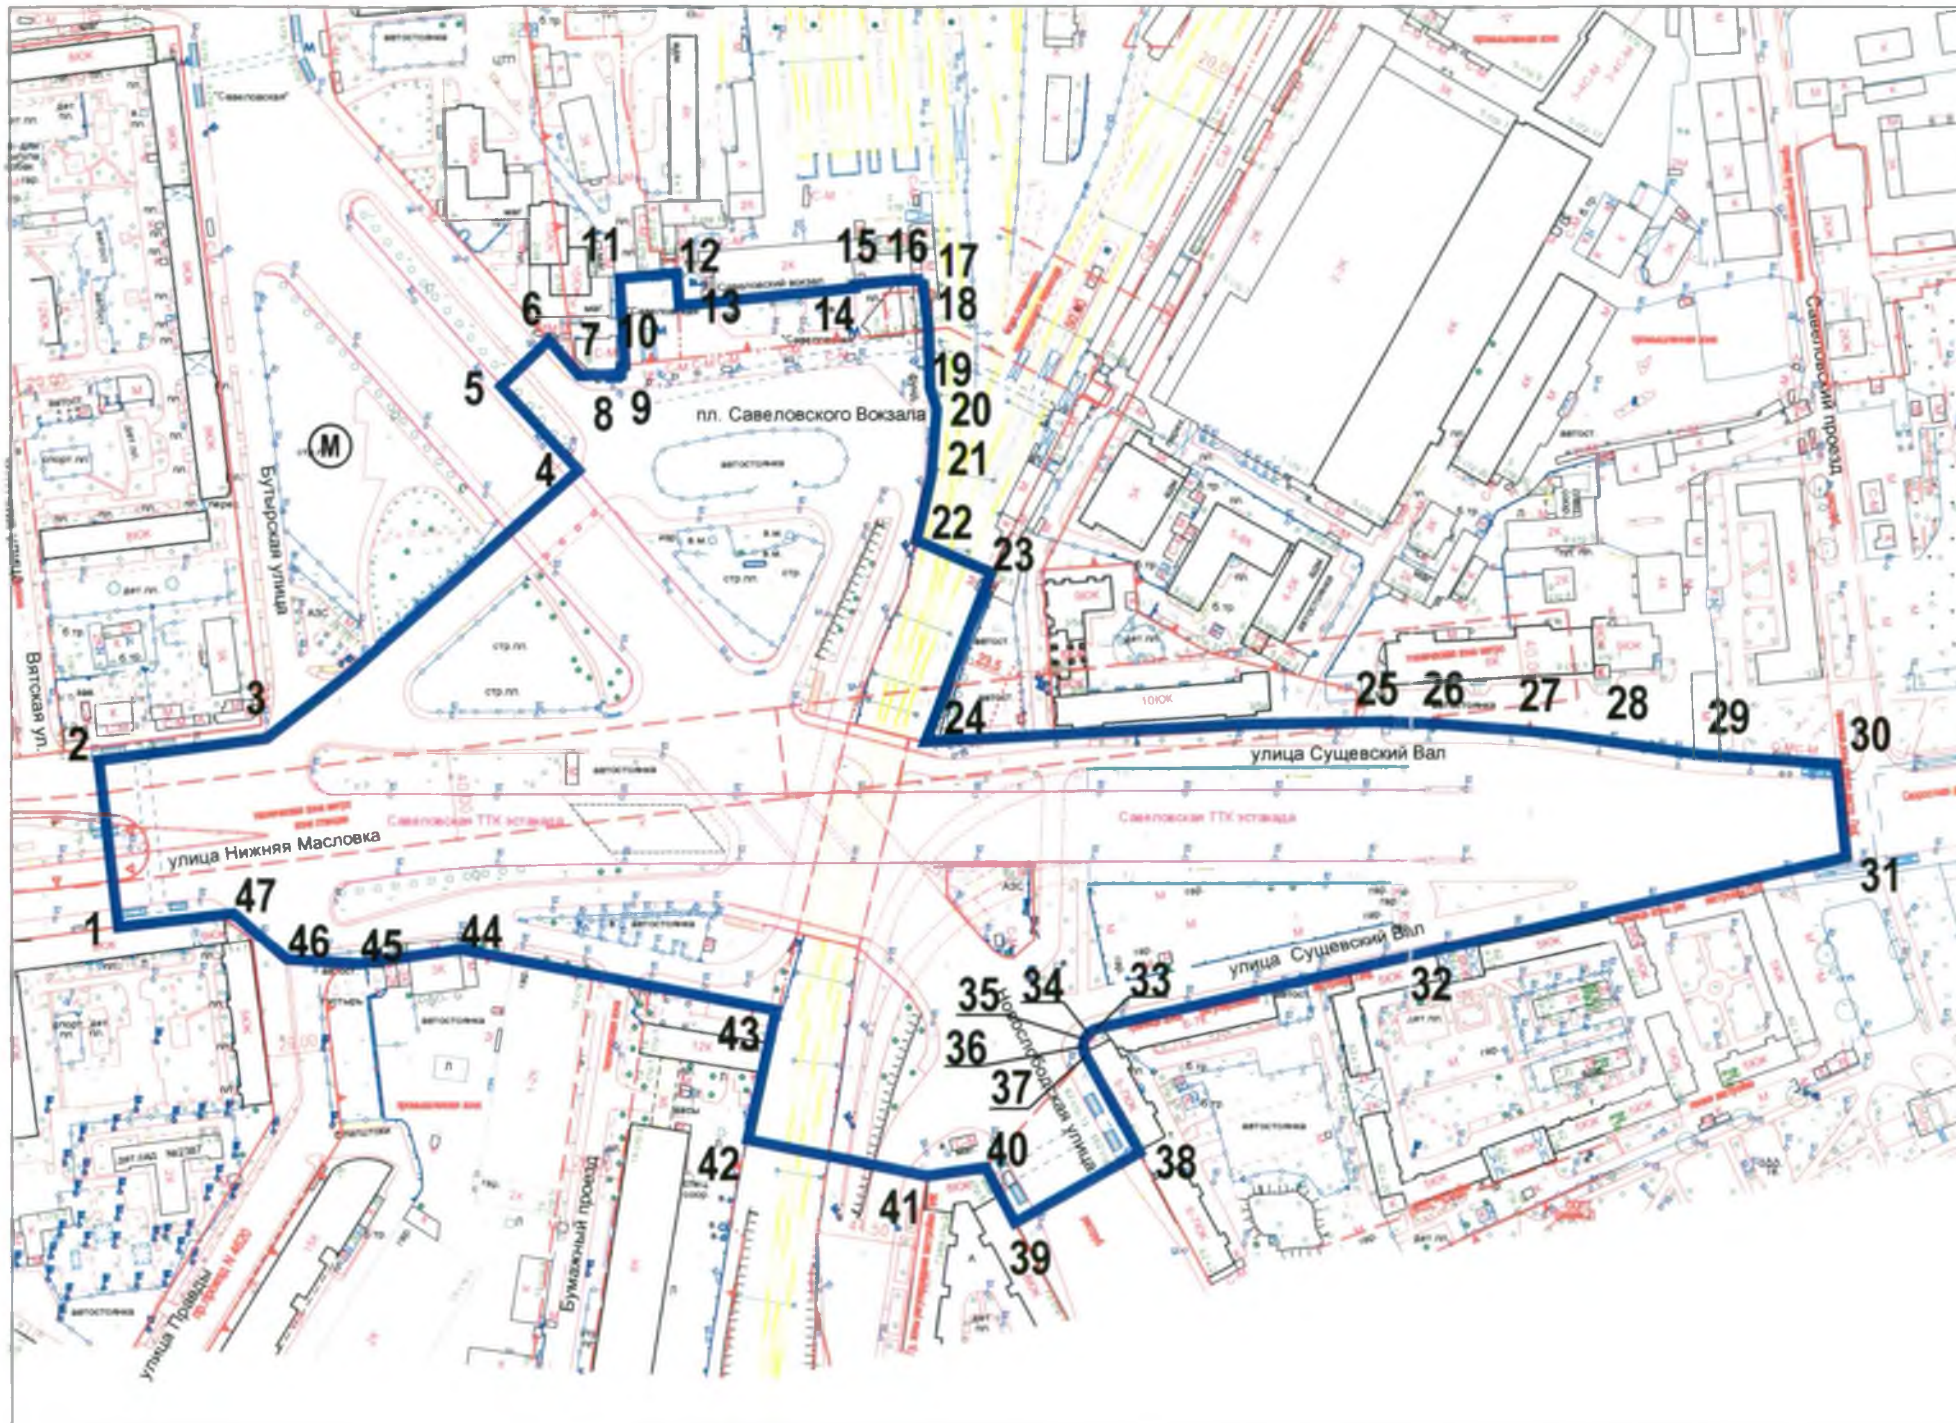

Разработан на топографической основе масштаба 1:2000

УСЛОВНЫЕ ОБОЗНАЧЕНИЯ

- граница территории ТПУ
- 1-47 - поворотные точки границы проектирования

УСЛОВНЫЕ ОБОЗНАЧЕНИЯ ЛИНИЙ ГРАДОСТРОИТЕЛЬНОГО РЕГУЛИРОВАНИЯ

- | | | | |
|---|--|--|---|
| | границы территории улично-дорожной сети | | границы особо охраняемых природных территорий |
| | границы озелененных территорий | | границы территорий природного комплекса |
| | границы водных поверхностей | | границы памятников природы |
| | границы линий регулирования застройки, технических зон и окончательно неутвержденные | | границы зон охраняемого ландшафта |
| | границы полосы отвода железных дорог | | границы прибрежных полос |
| | границы территорий промышленных зон | | границы водоохранных зон |
| | границы коммунальных зон | | границы зон санитарной охраны |

СОГЛАСОВАНО

Департамент строительства города Москвы

Заместитель руководителя



СОГЛАСОВАНО

Технический заказчик АО «Мосинжпроект»

Генеральный директор



Каталог координат поворотных точек границ зон планируемого размещения объекта

N	X	Y	N	X	Y
1	5340.53	13890.91	25	5901.59	13981.42
2	5331.90	13964.54	26	5926.56	13980.50
3	5406.48	13974.26	27	5966.41	13977.46
4	5545.25	14092.63	28	5999.73	13973.15
5	5510.91	14129.72	29	6044.25	13966.85
6	5532.23	14150.08	30	6101.50	13962.86
7	5545.75	14134.49	31	6105.61	13921.78
8	5559.38	14134.81	32	5924.88	13879.14
9	5563.90	14134.91	33	5775.36	13845.54
10	5566.06	14138.52	34	5771.69	13843.33
11	5563.69	14177.33	35	5769.94	13840.71
12	5589.15	14179.65	36	5769.28	13837.42
13	5590.36	14165.33	37	5770.39	13833.24
14	5668.24	14173.19	38	5794.25	13790.94
15	5668.12	14174.50	39	5739.01	13759.52
16	5687.22	14176.45	40	5725.91	13784.27
17	5698.63	14176.87	41	5699.57	13780.41
18	5700.81	14155.14	42	5620.16	13796.71
19	5701.31	14129.34	43	5632.65	13853.66
20	5704.43	14119.87	44	5491.99	13880.56
21	5701.80	14089.78	45	5447.65	13874.29
22	5695.19	14061.55	46	5415.49	13876.37
23	5728.61	14047.50	47	5391.71	13896.81
24	5699.10	13972.74			