

**Сообщение о планируемом изъятии для государственных нужд объектов
недвижимого имущества, расположенных на территории линейного объекта
участка улично-дорожной сети – проектируемой магистрали от Третьего
транспортного кольца до Огородного проезда и прилегающей улично-дорожной
сети**

Цель изъятия для государственных нужд объектов недвижимого имущества – освобождение на территории линейного объекта участка улично-дорожной сети – проектируемой магистрали от Третьего транспортного кольца до Огородного проезда и прилегающей улично-дорожной сети.

Границы зон планируемого размещения линейных объектов на территории линейного объекта участка улично-дорожной сети – проектируемой магистрали от Третьего транспортного кольца до Огородного проезда и прилегающей улично-дорожной сети утверждены постановлением Правительства Москвы от 29.07.2022 № 1625-ПП.

Изъятие и предоставление компенсации за изымаемые объекты недвижимого имущества будут происходить в рамках действующего законодательства в соответствии со статьями 49, 56.5, 56.8 Земельного кодекса Российской Федерации, статьями 279 и 281 Гражданского кодекса Российской Федерации, статьями 9-11 и 28 Федерального закона от 05.04.2013 № 43-ФЗ «Об особенностях регулирования отдельных правоотношений в связи с присоединением к субъекту Российской Федерации – городу федерального значения Москве территорий и о внесении изменений в отдельные законодательные акты Российской Федерации».

Границы зон планируемого размещения вышеуказанных объектов прилагаются.

Заинтересованные лица могут получить информацию о предполагаемом изъятии земельных участков и (или) иных объектов недвижимого имущества для государственных нужд по телефону:

8 (495) 957-75-00 доб. 36-705, 55-381, 55-463.



Правообладатели подлежащих изъятию объектов недвижимого имущества, права которых не зарегистрированы, могут подать заявления об учете прав на объекты недвижимого имущества с приложением копий документов, подтверждающих права на указанные объекты недвижимого имущества. Такие заявления могут быть направлены заказным письмом с уведомлением о вручении в Департамент городского имущества города Москвы на имя заместителя руководителя Прусакову Наталию Васильевну по адресу: 125993, г. Москва, 1-й Красногвардейский проезд, д. 21, стр. 1.




1.2. Чертеж границ зон планируемого размещения линейных объектов


Бутырский район города Москвы
район Марфино города Москвы

Лист 1 из 24

Масштаб 1:2000

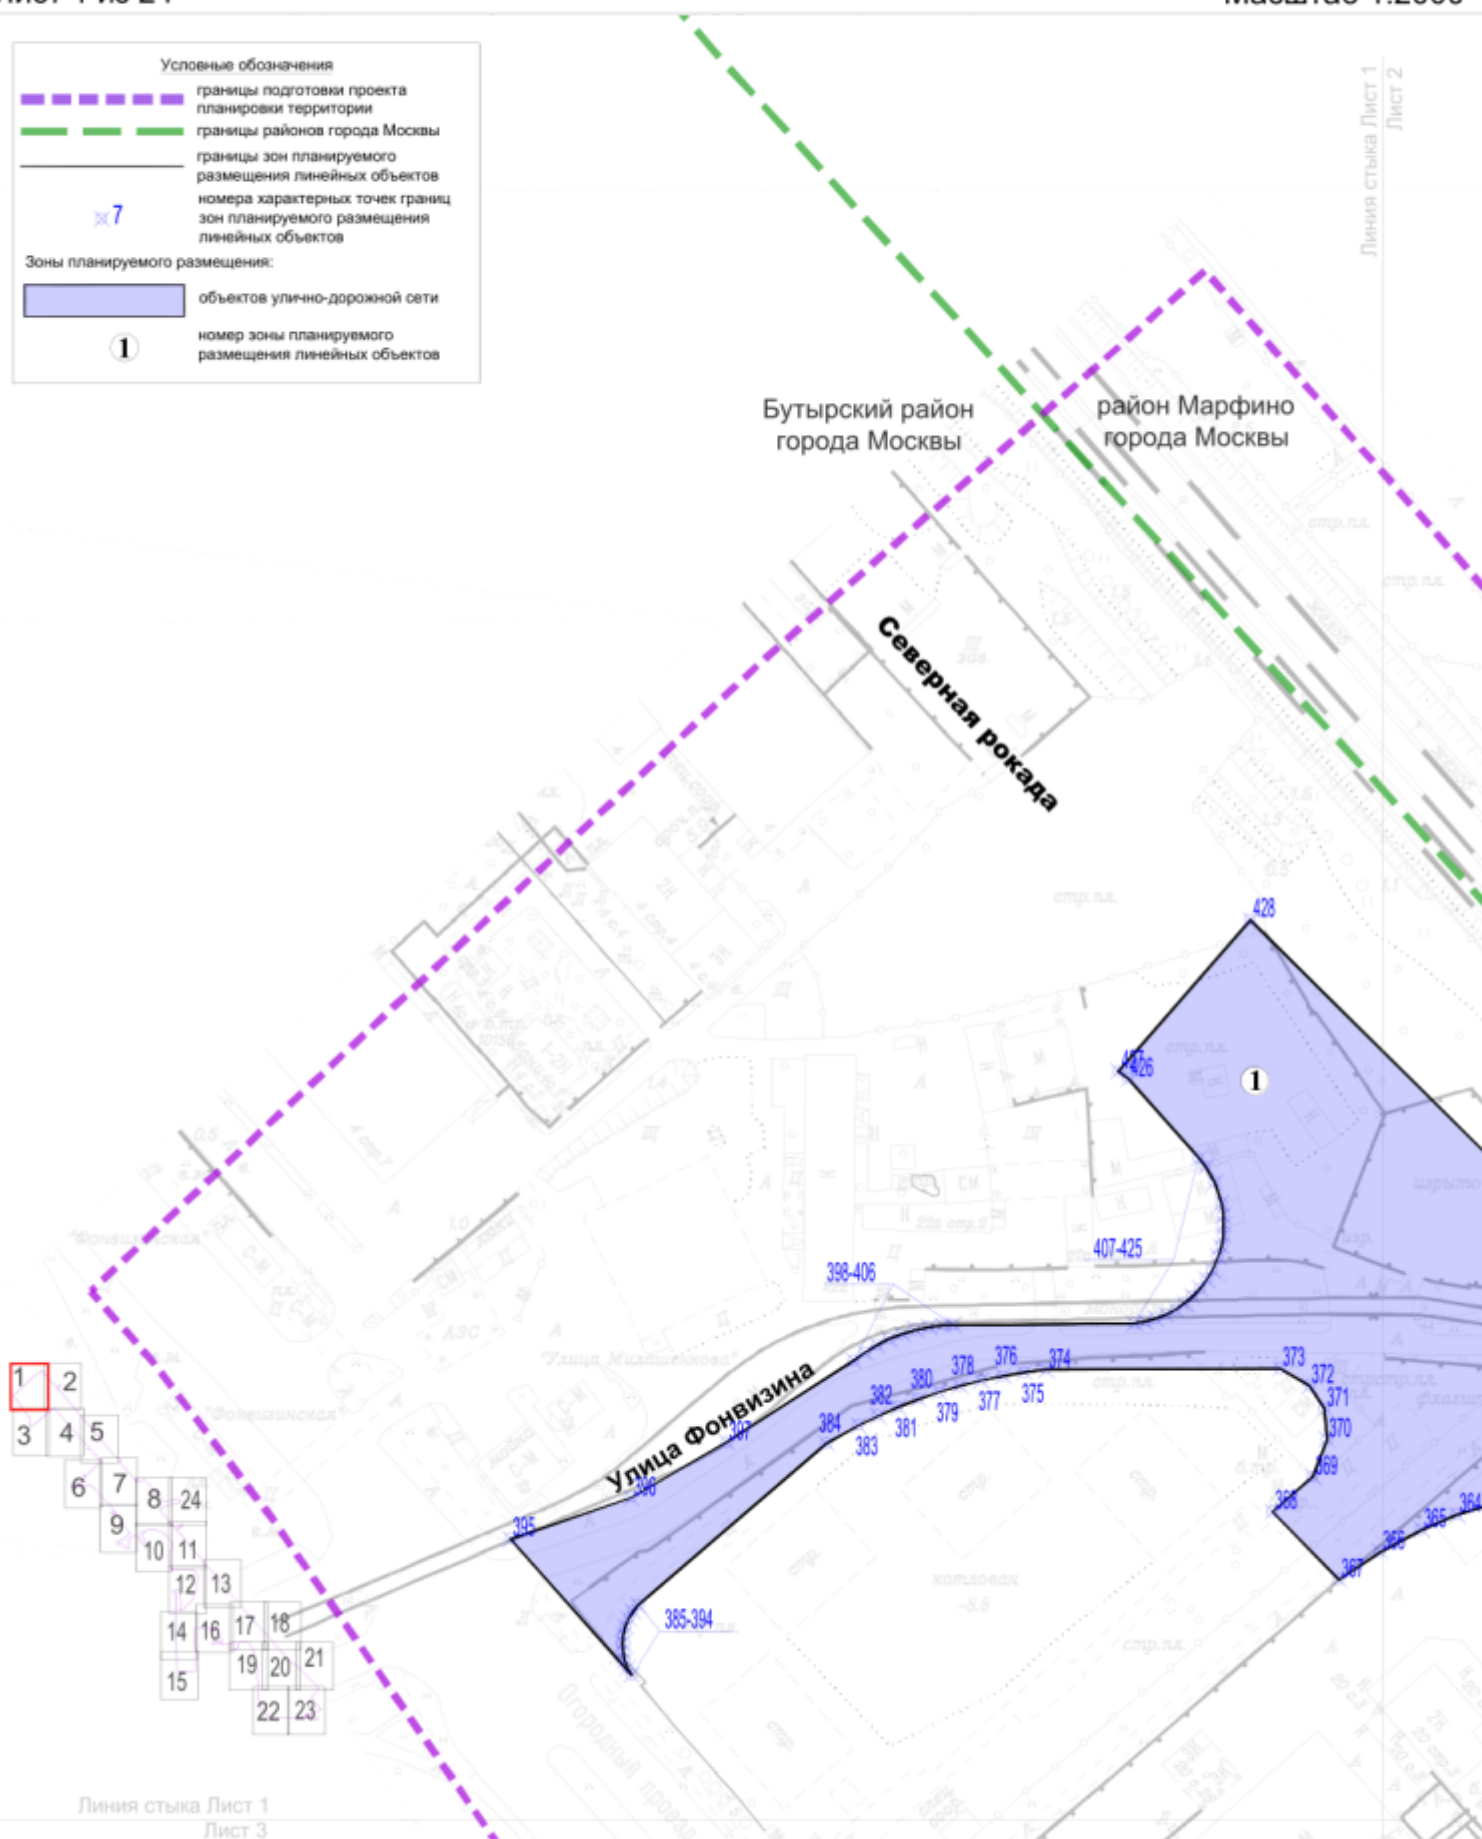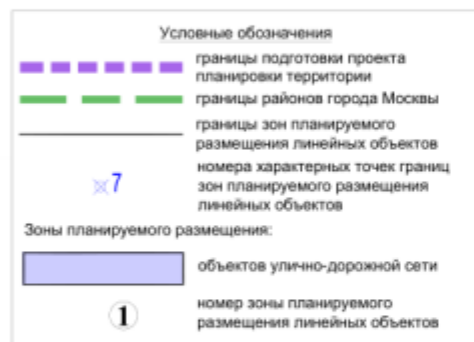

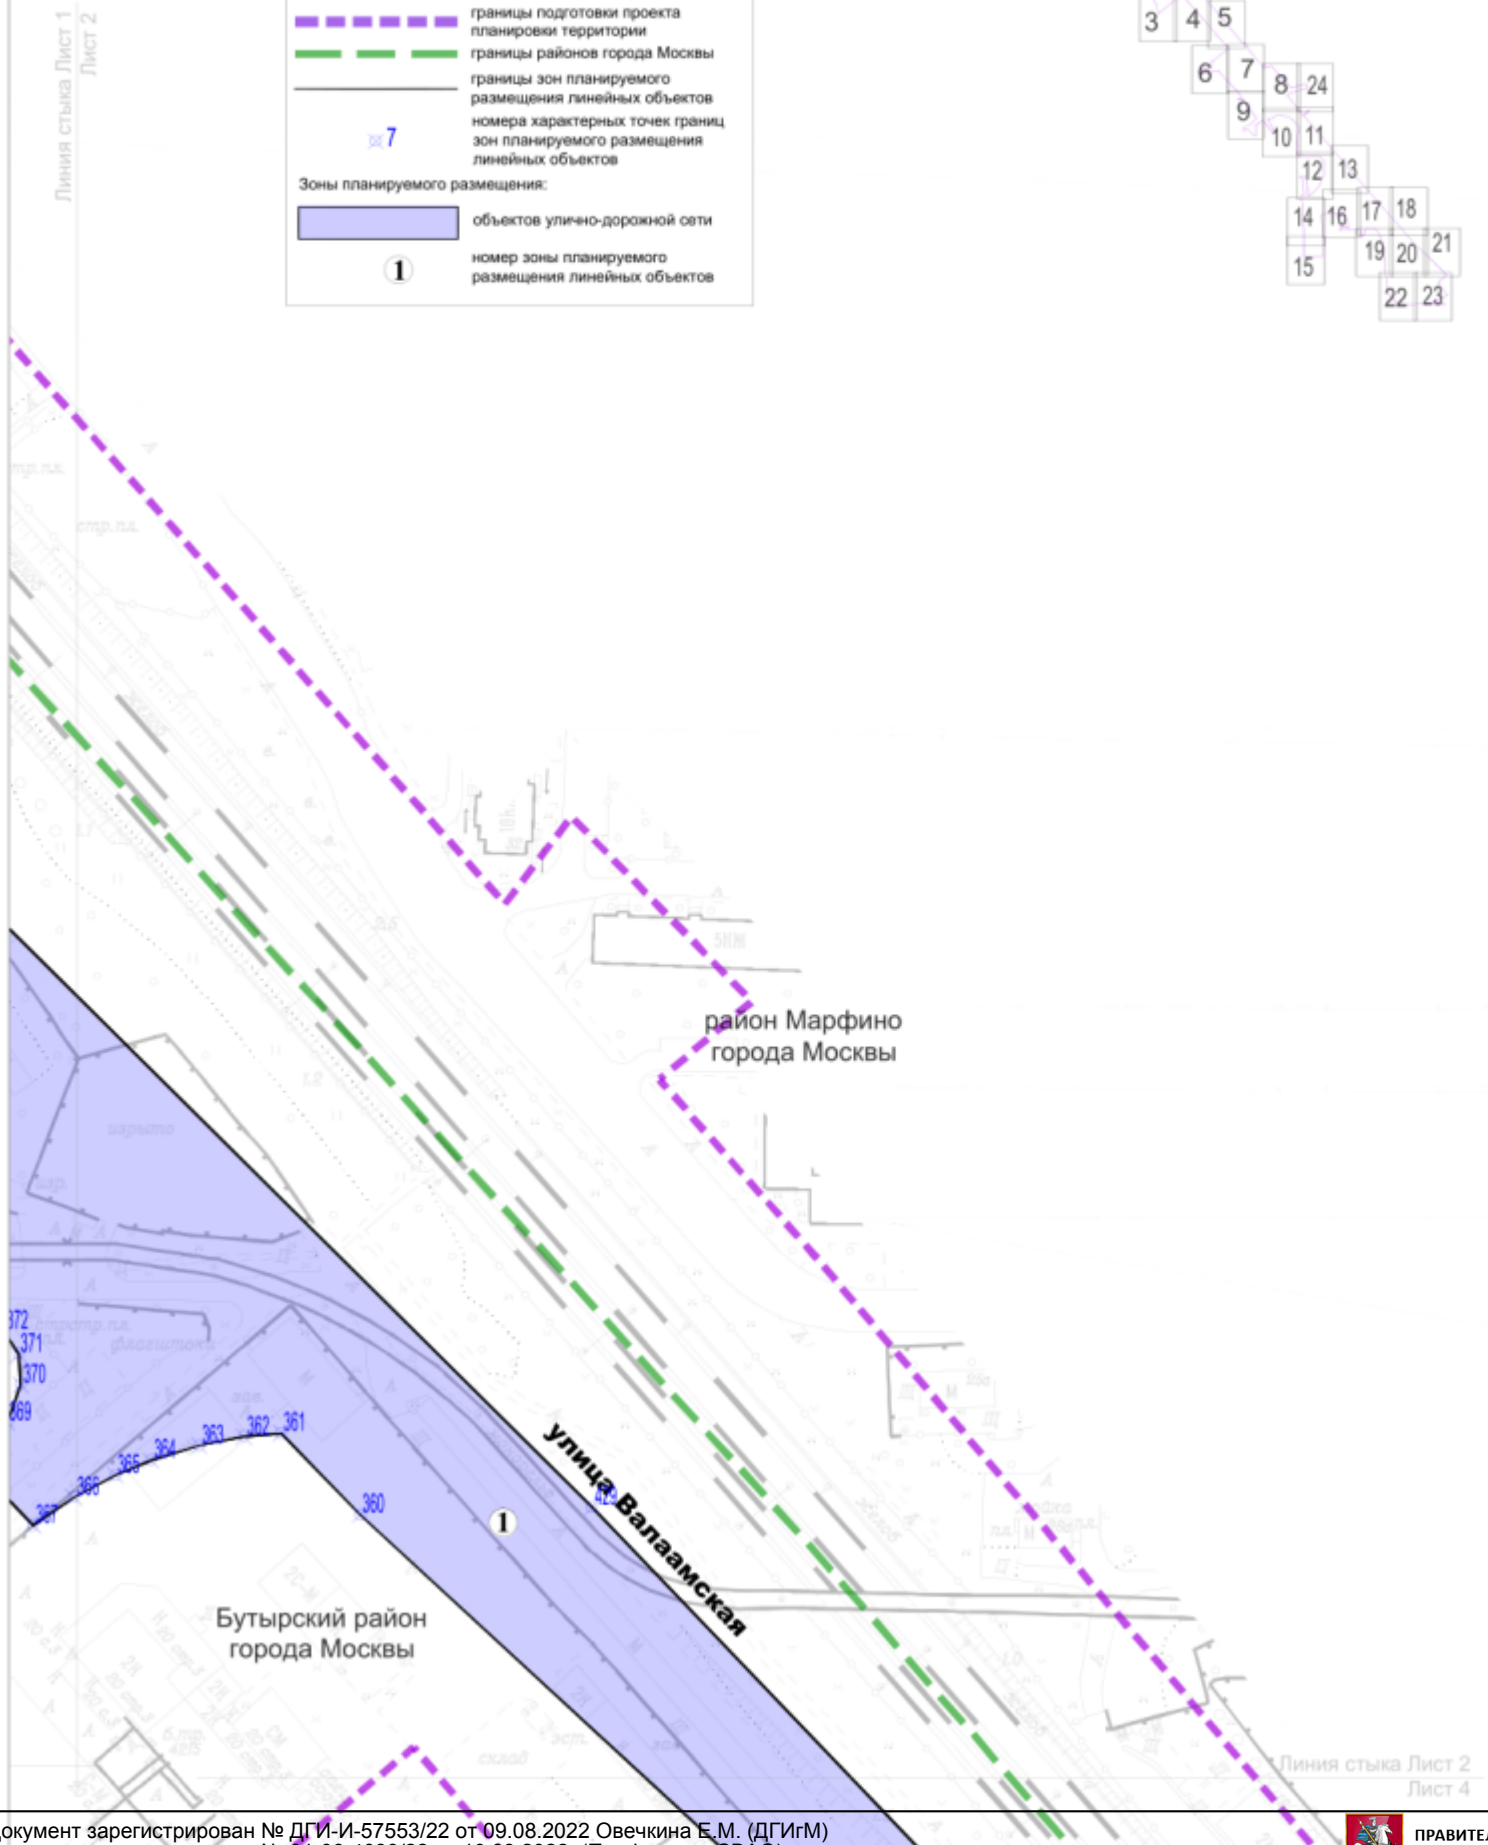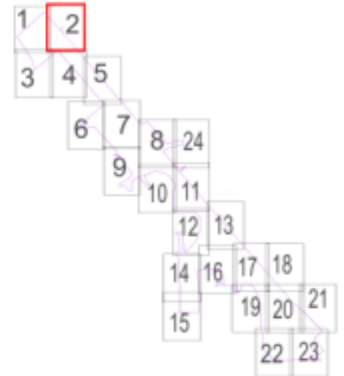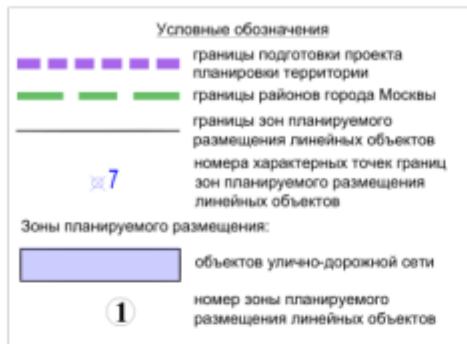


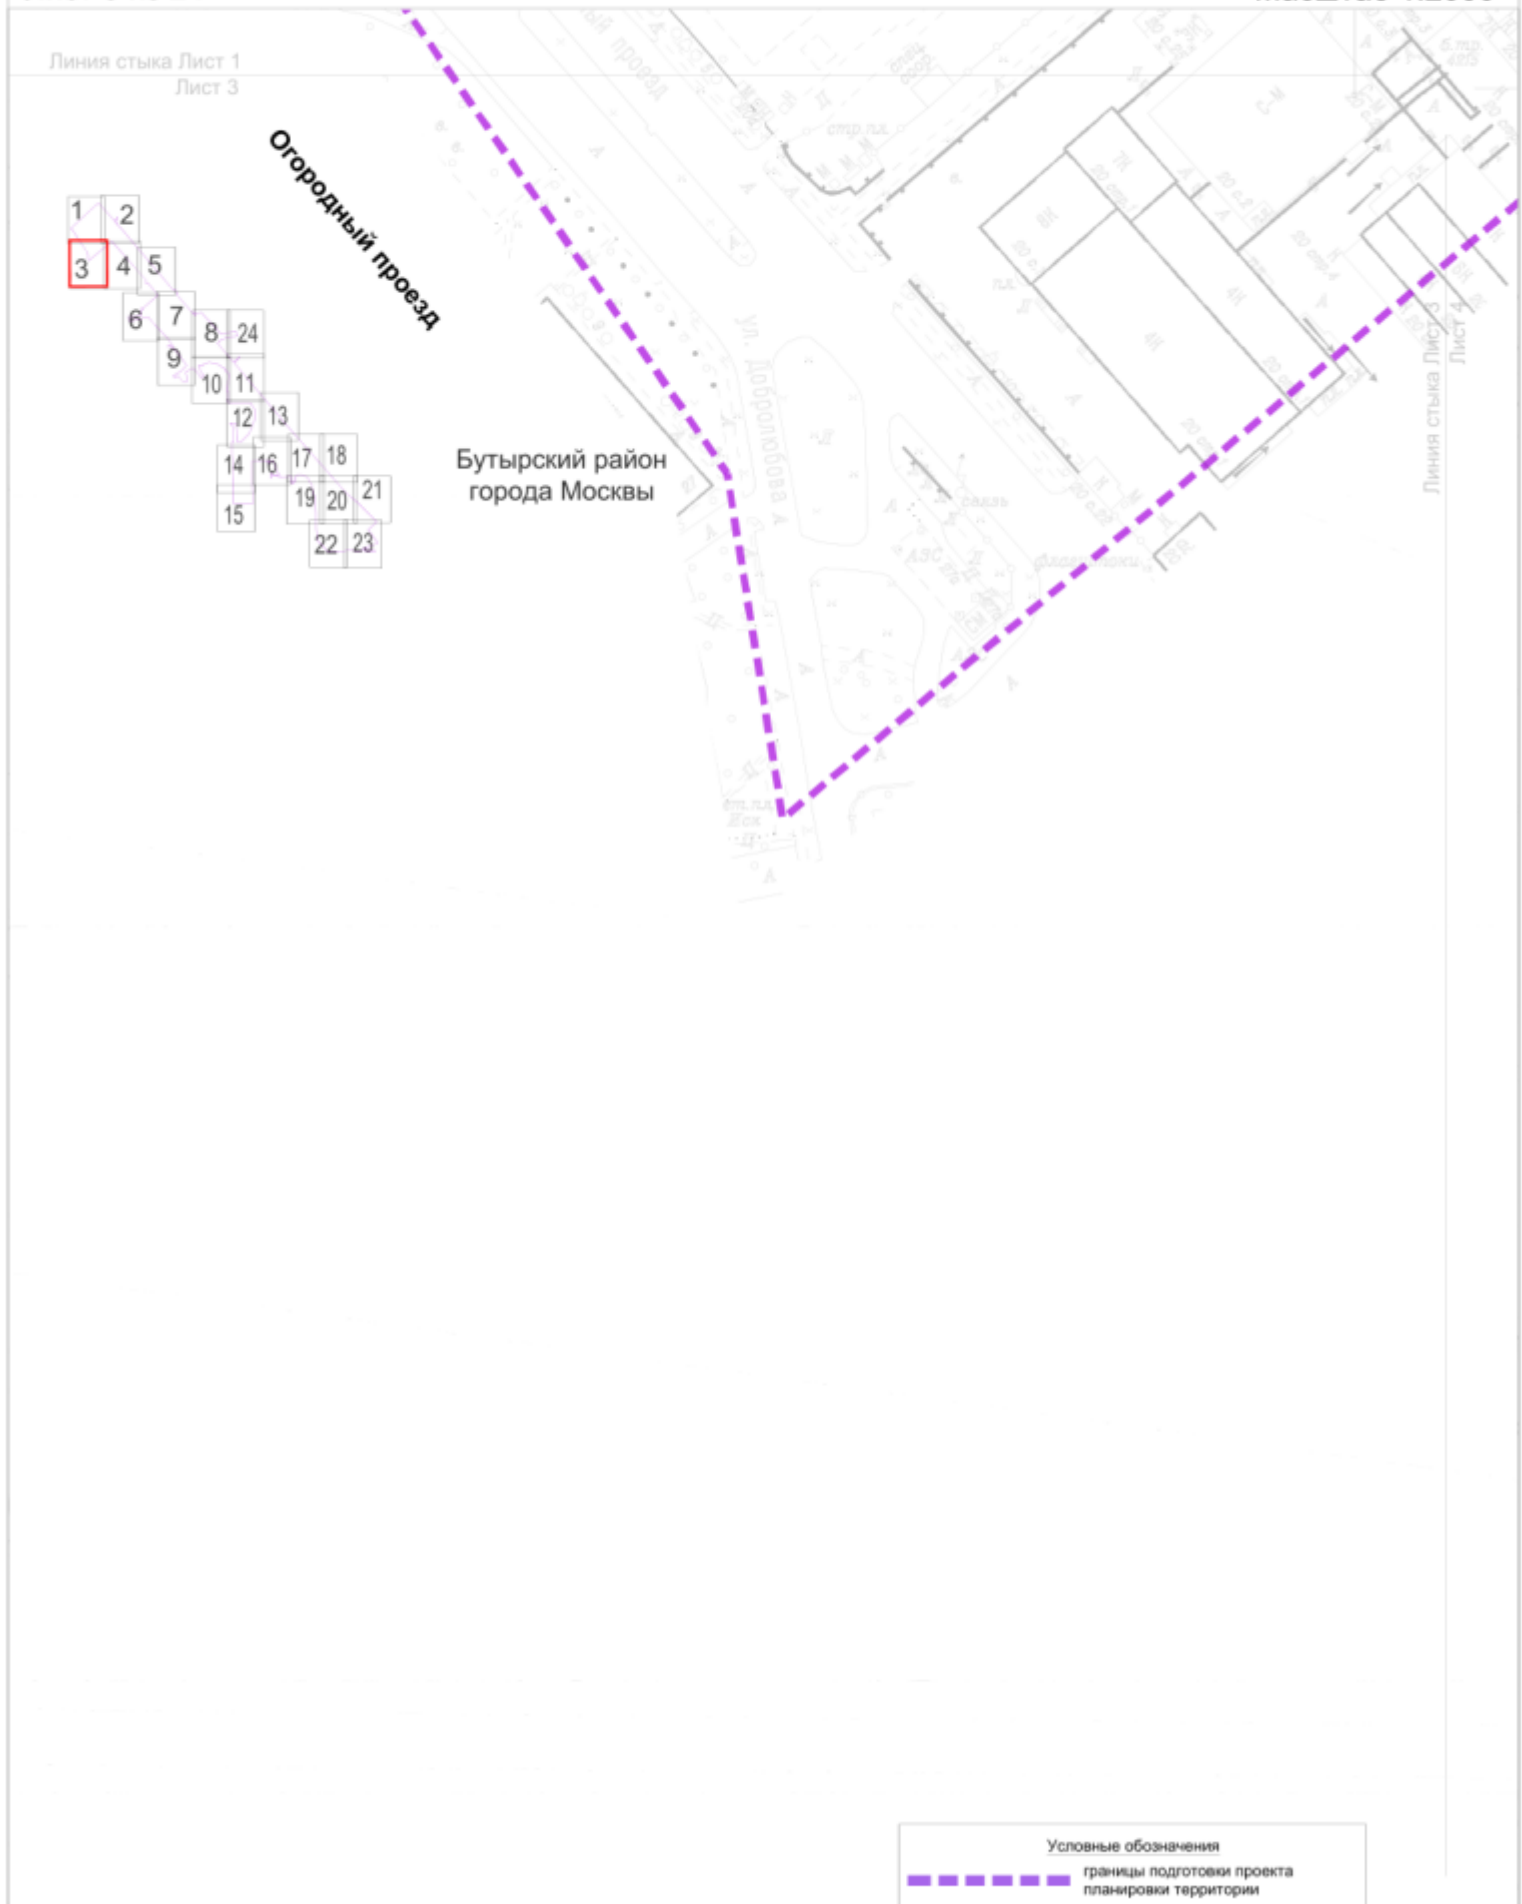



Бутырский район города Москвы
район Марфино города Москвы

Лист 4 из 24

Масштаб 1:2000

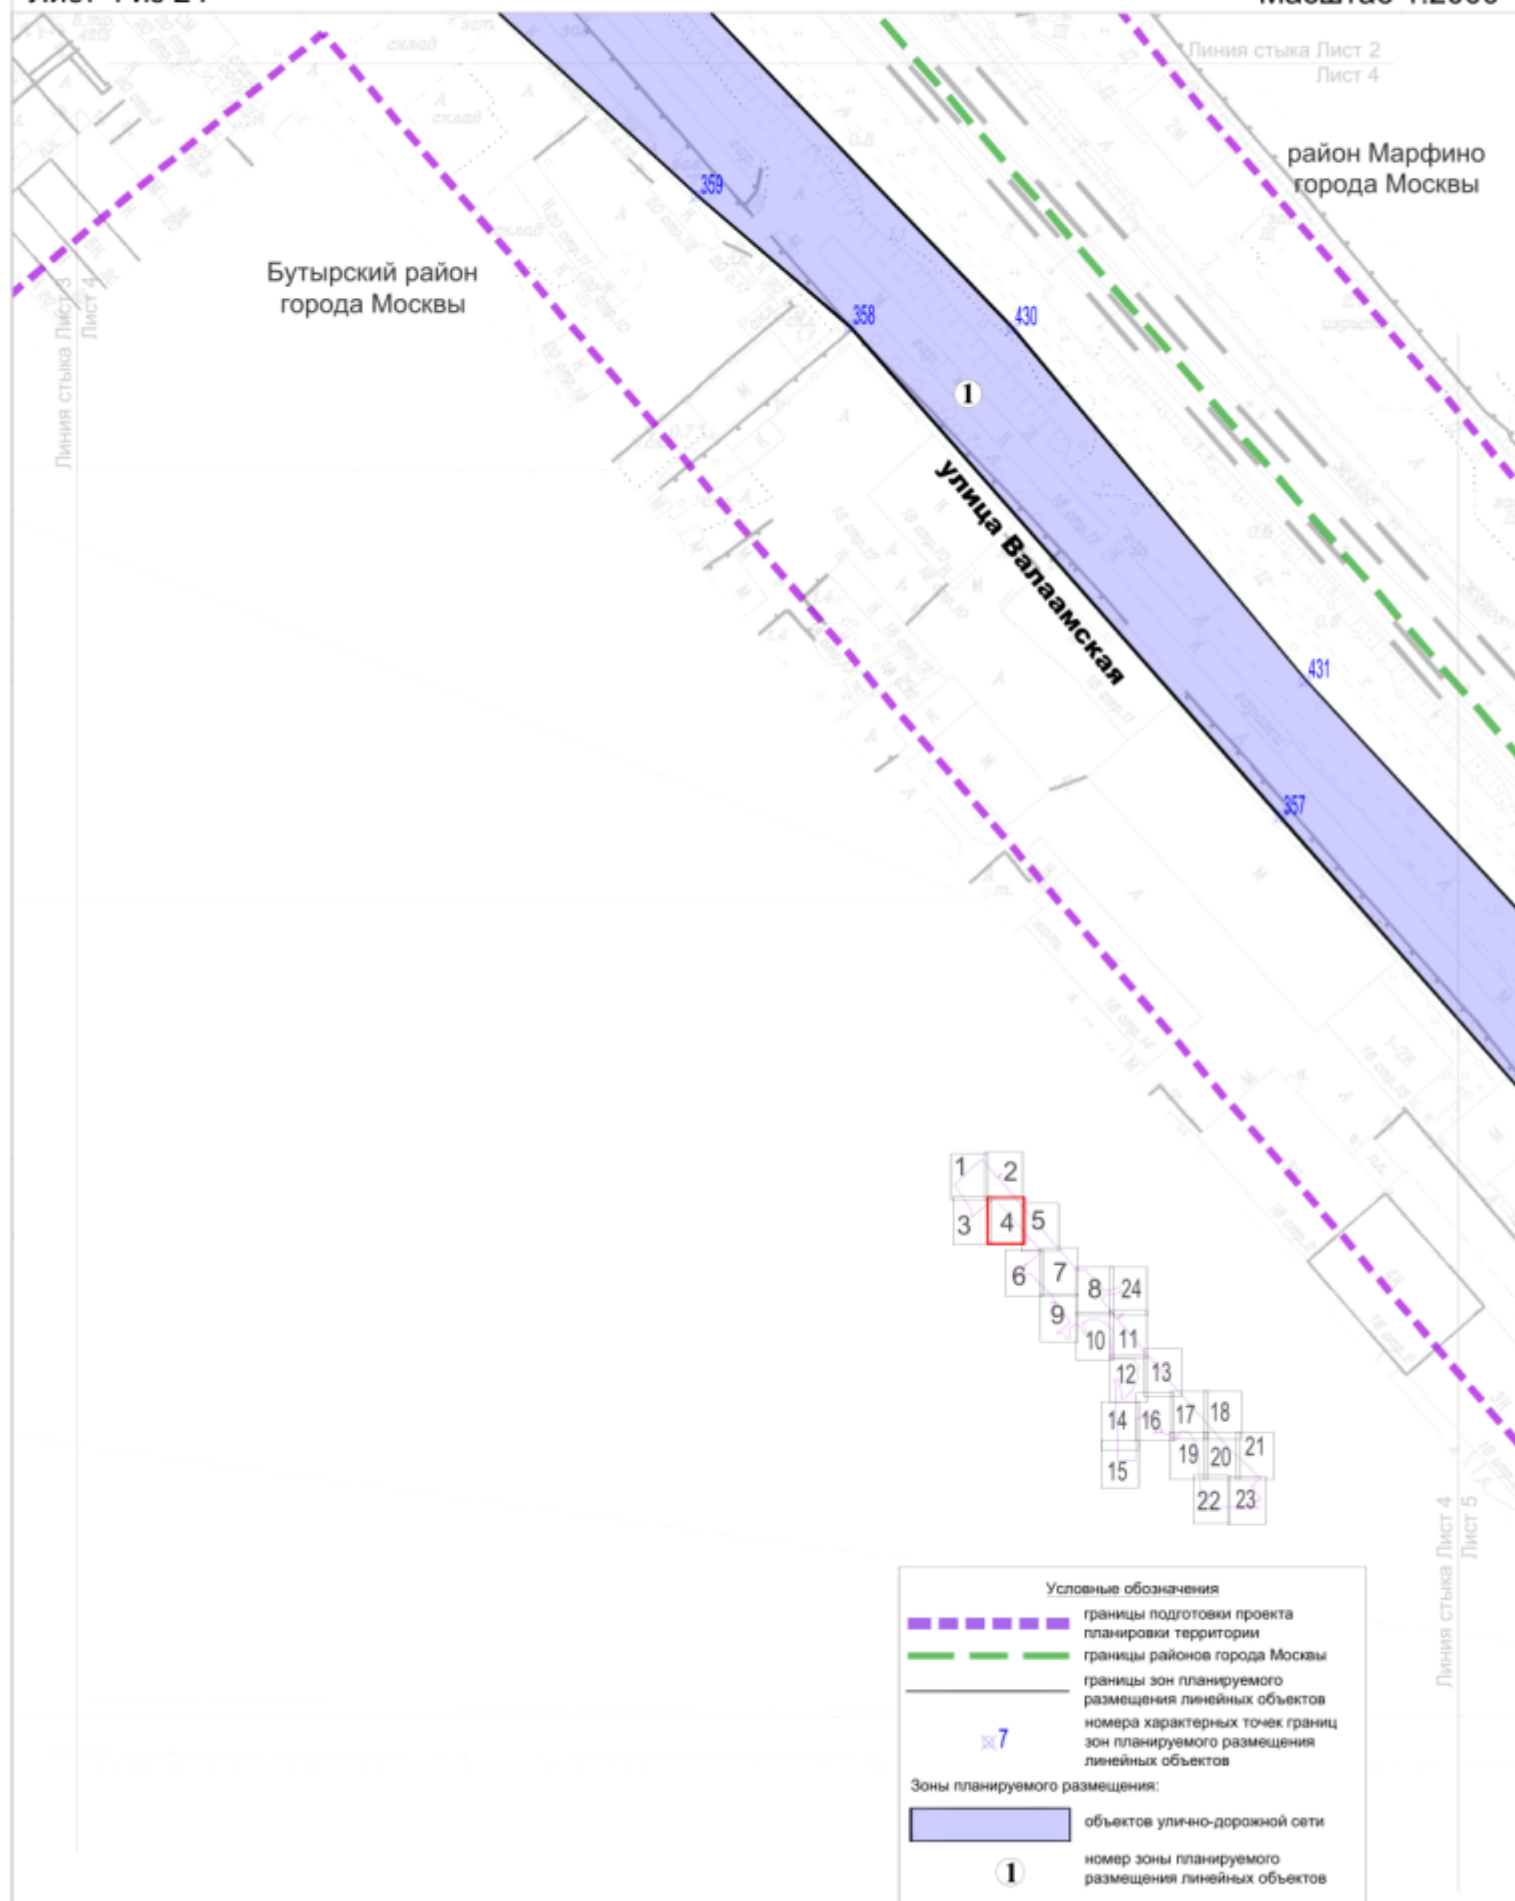

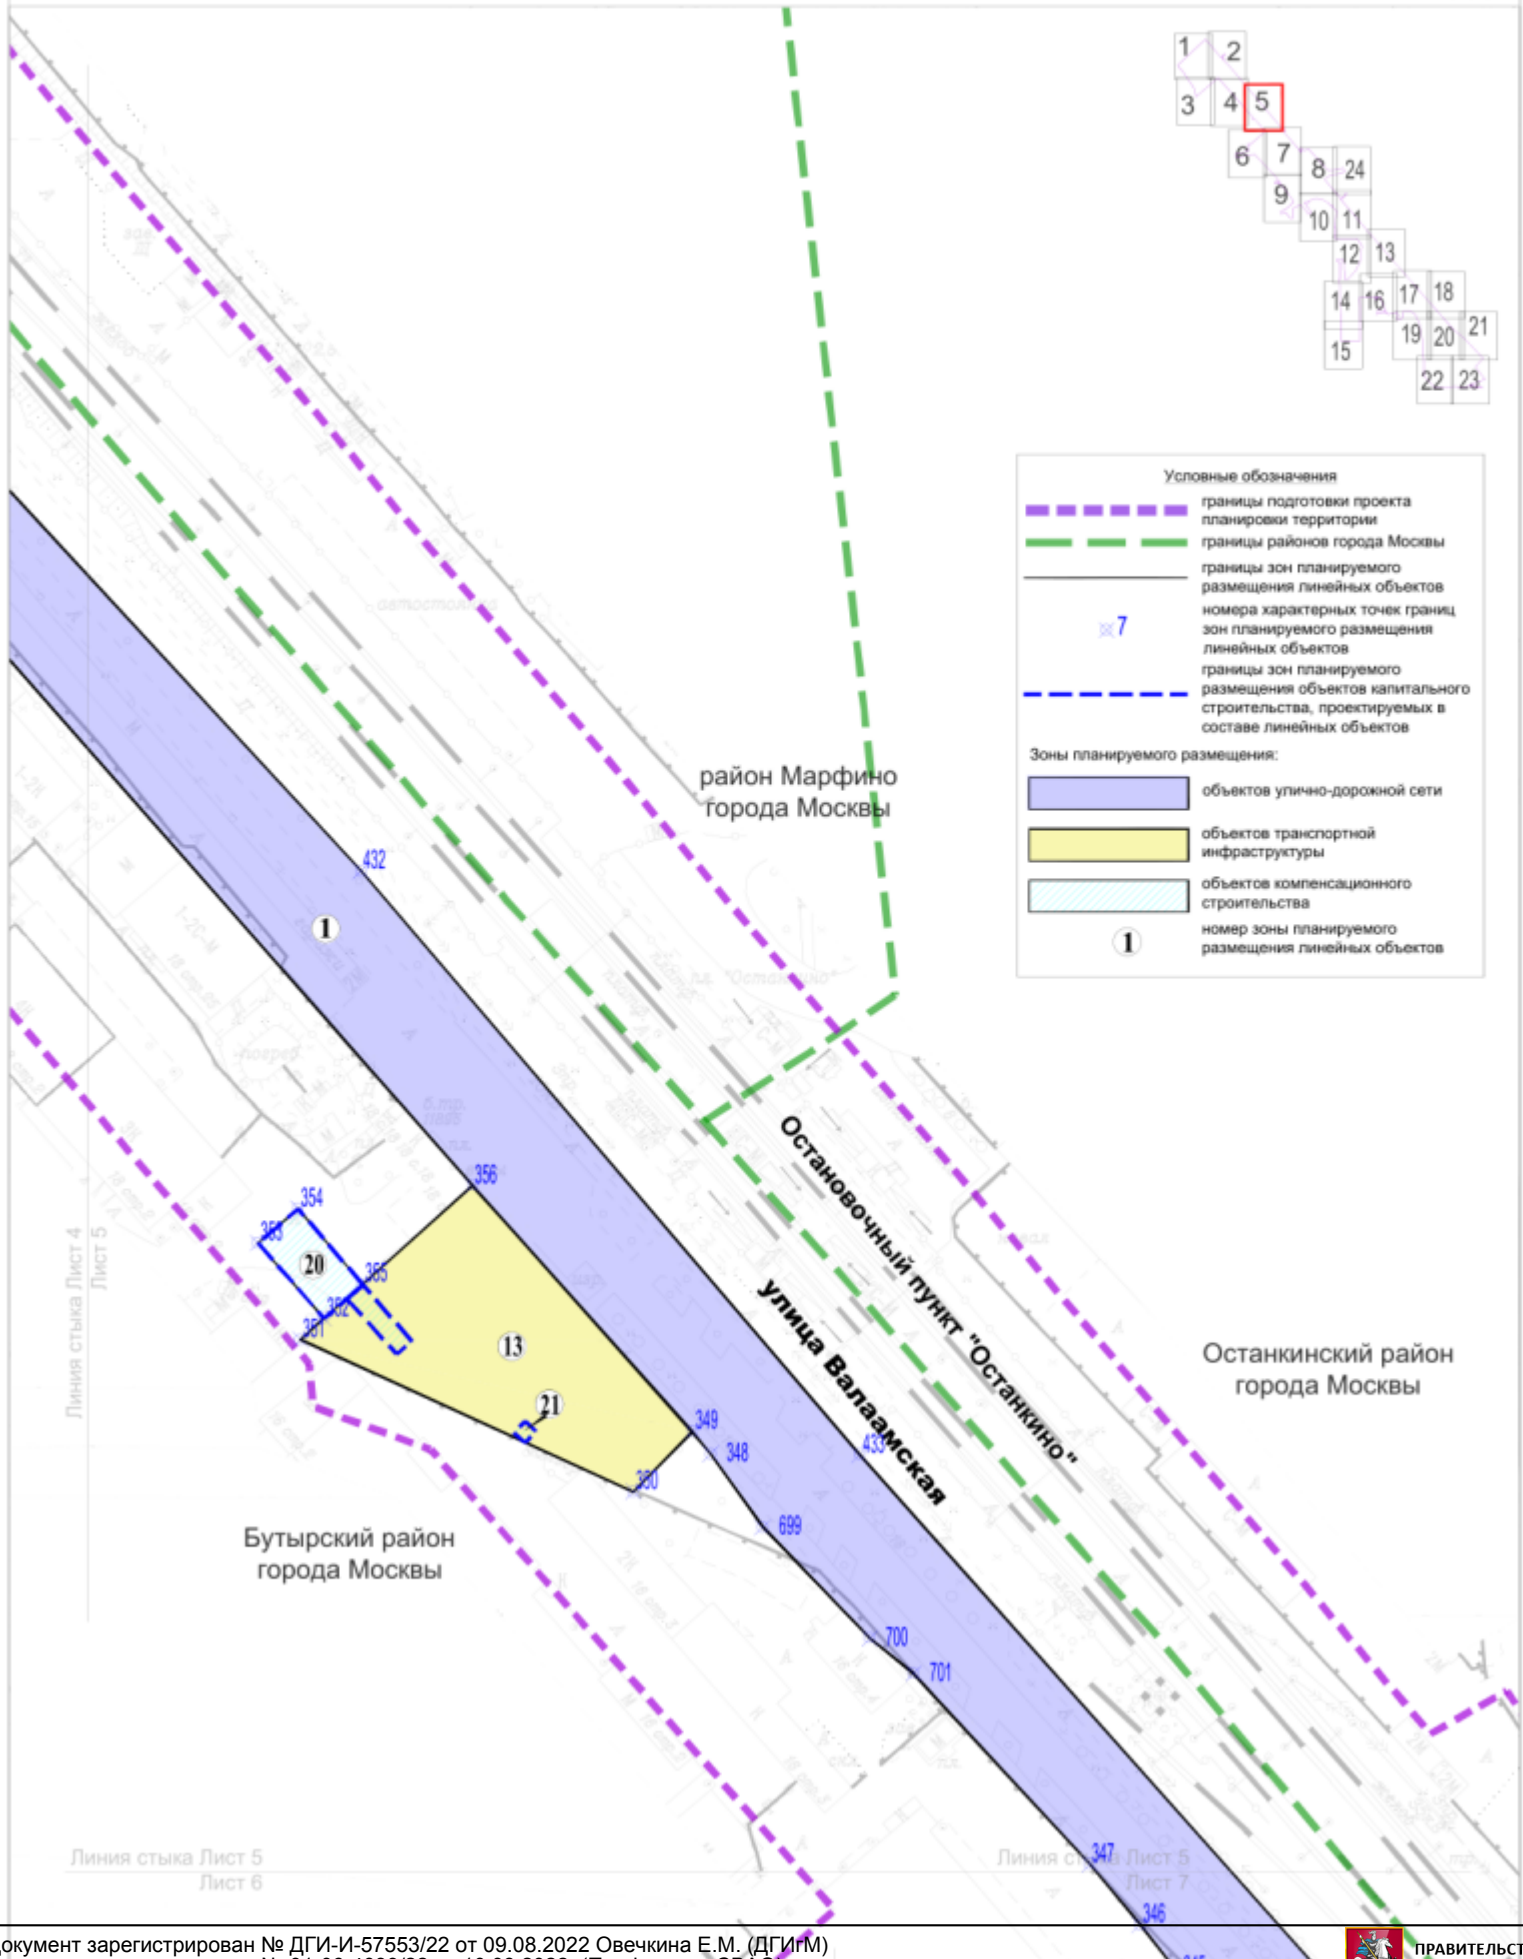


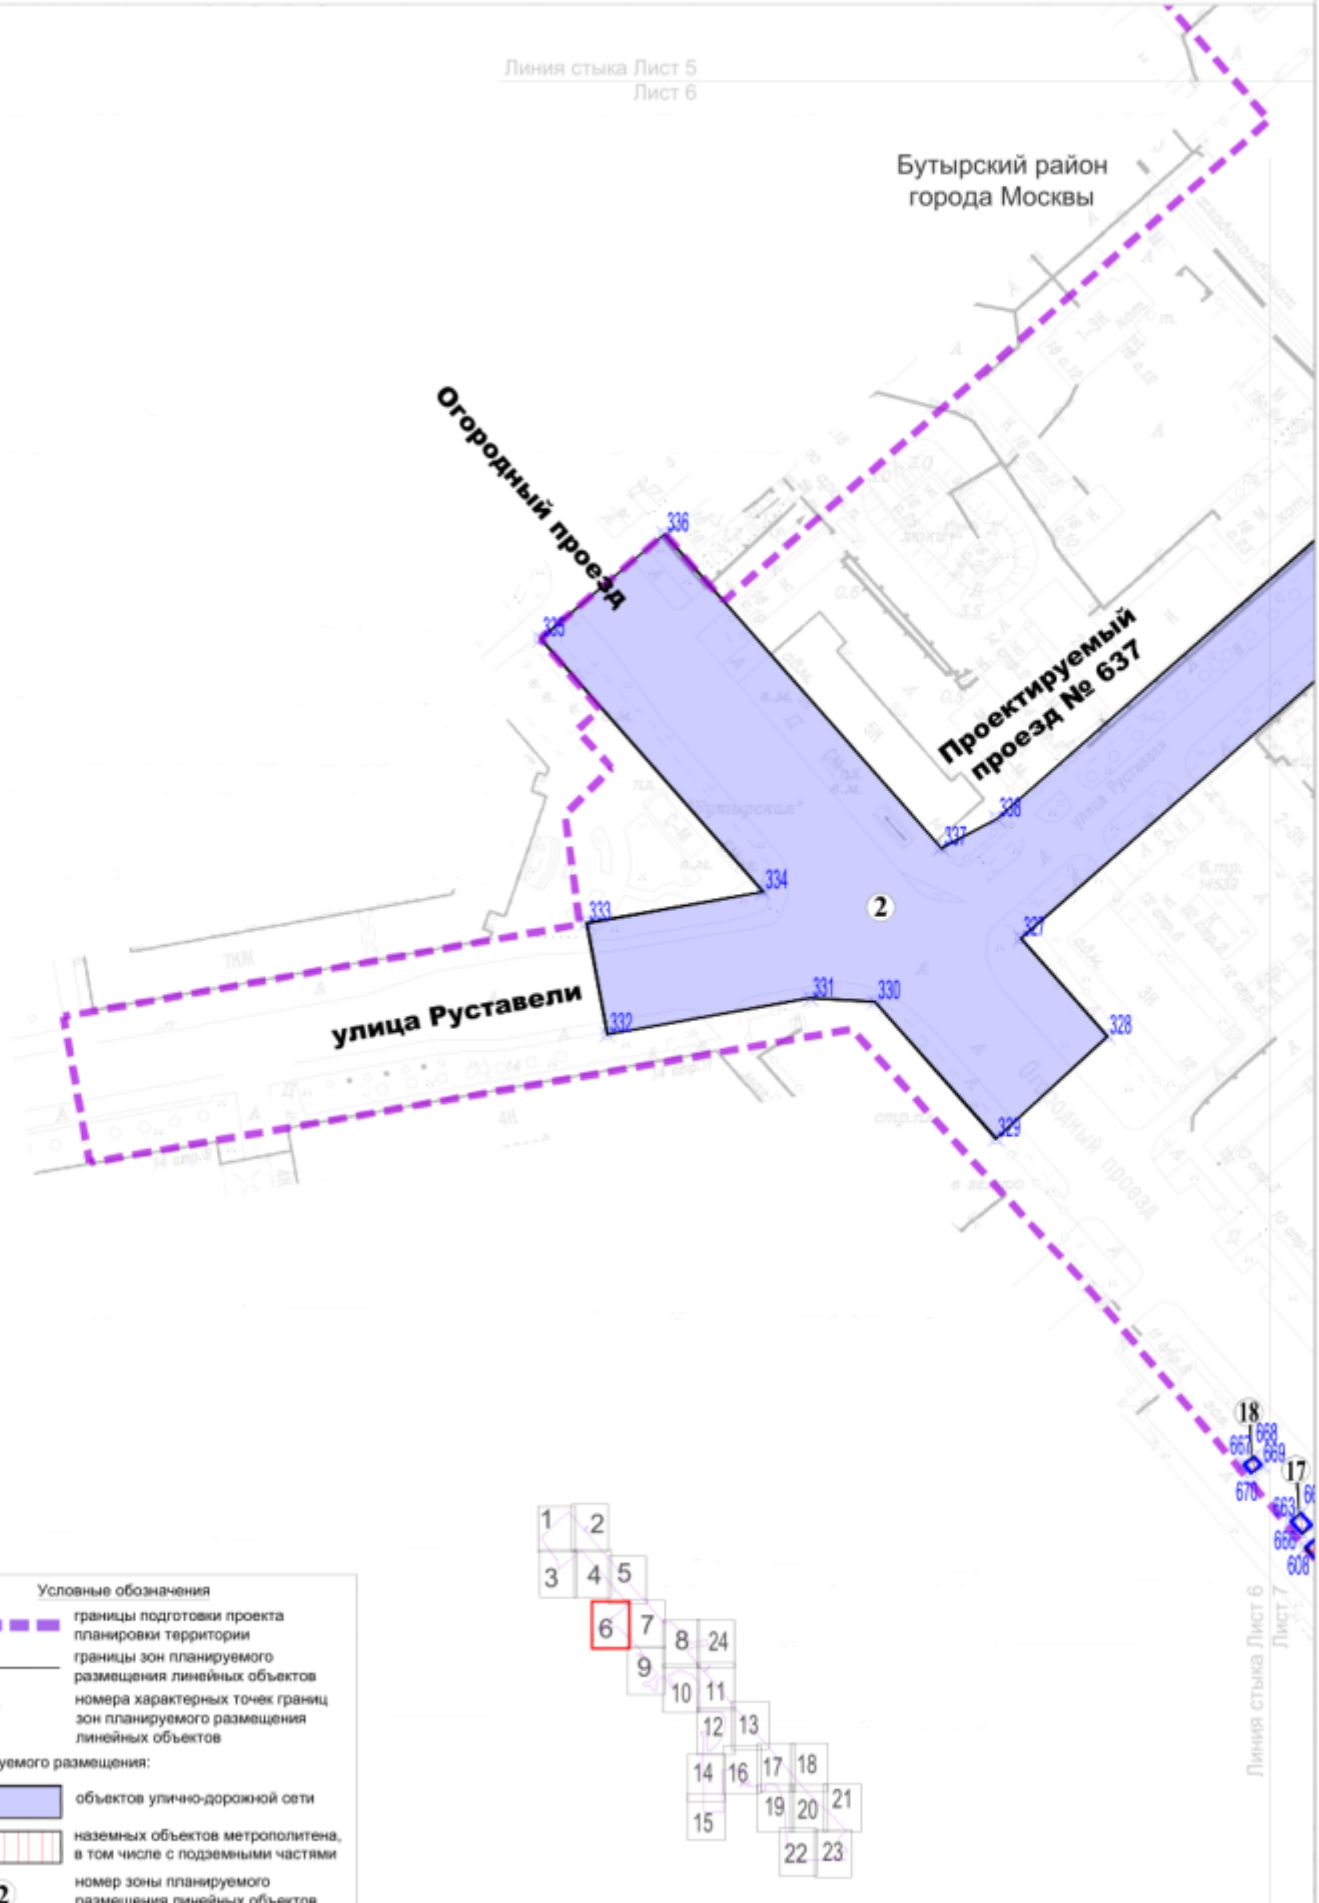



Останкинский район города Москвы Бутырский район города Москвы


Лист 7 из 24

Масштаб 1:2000

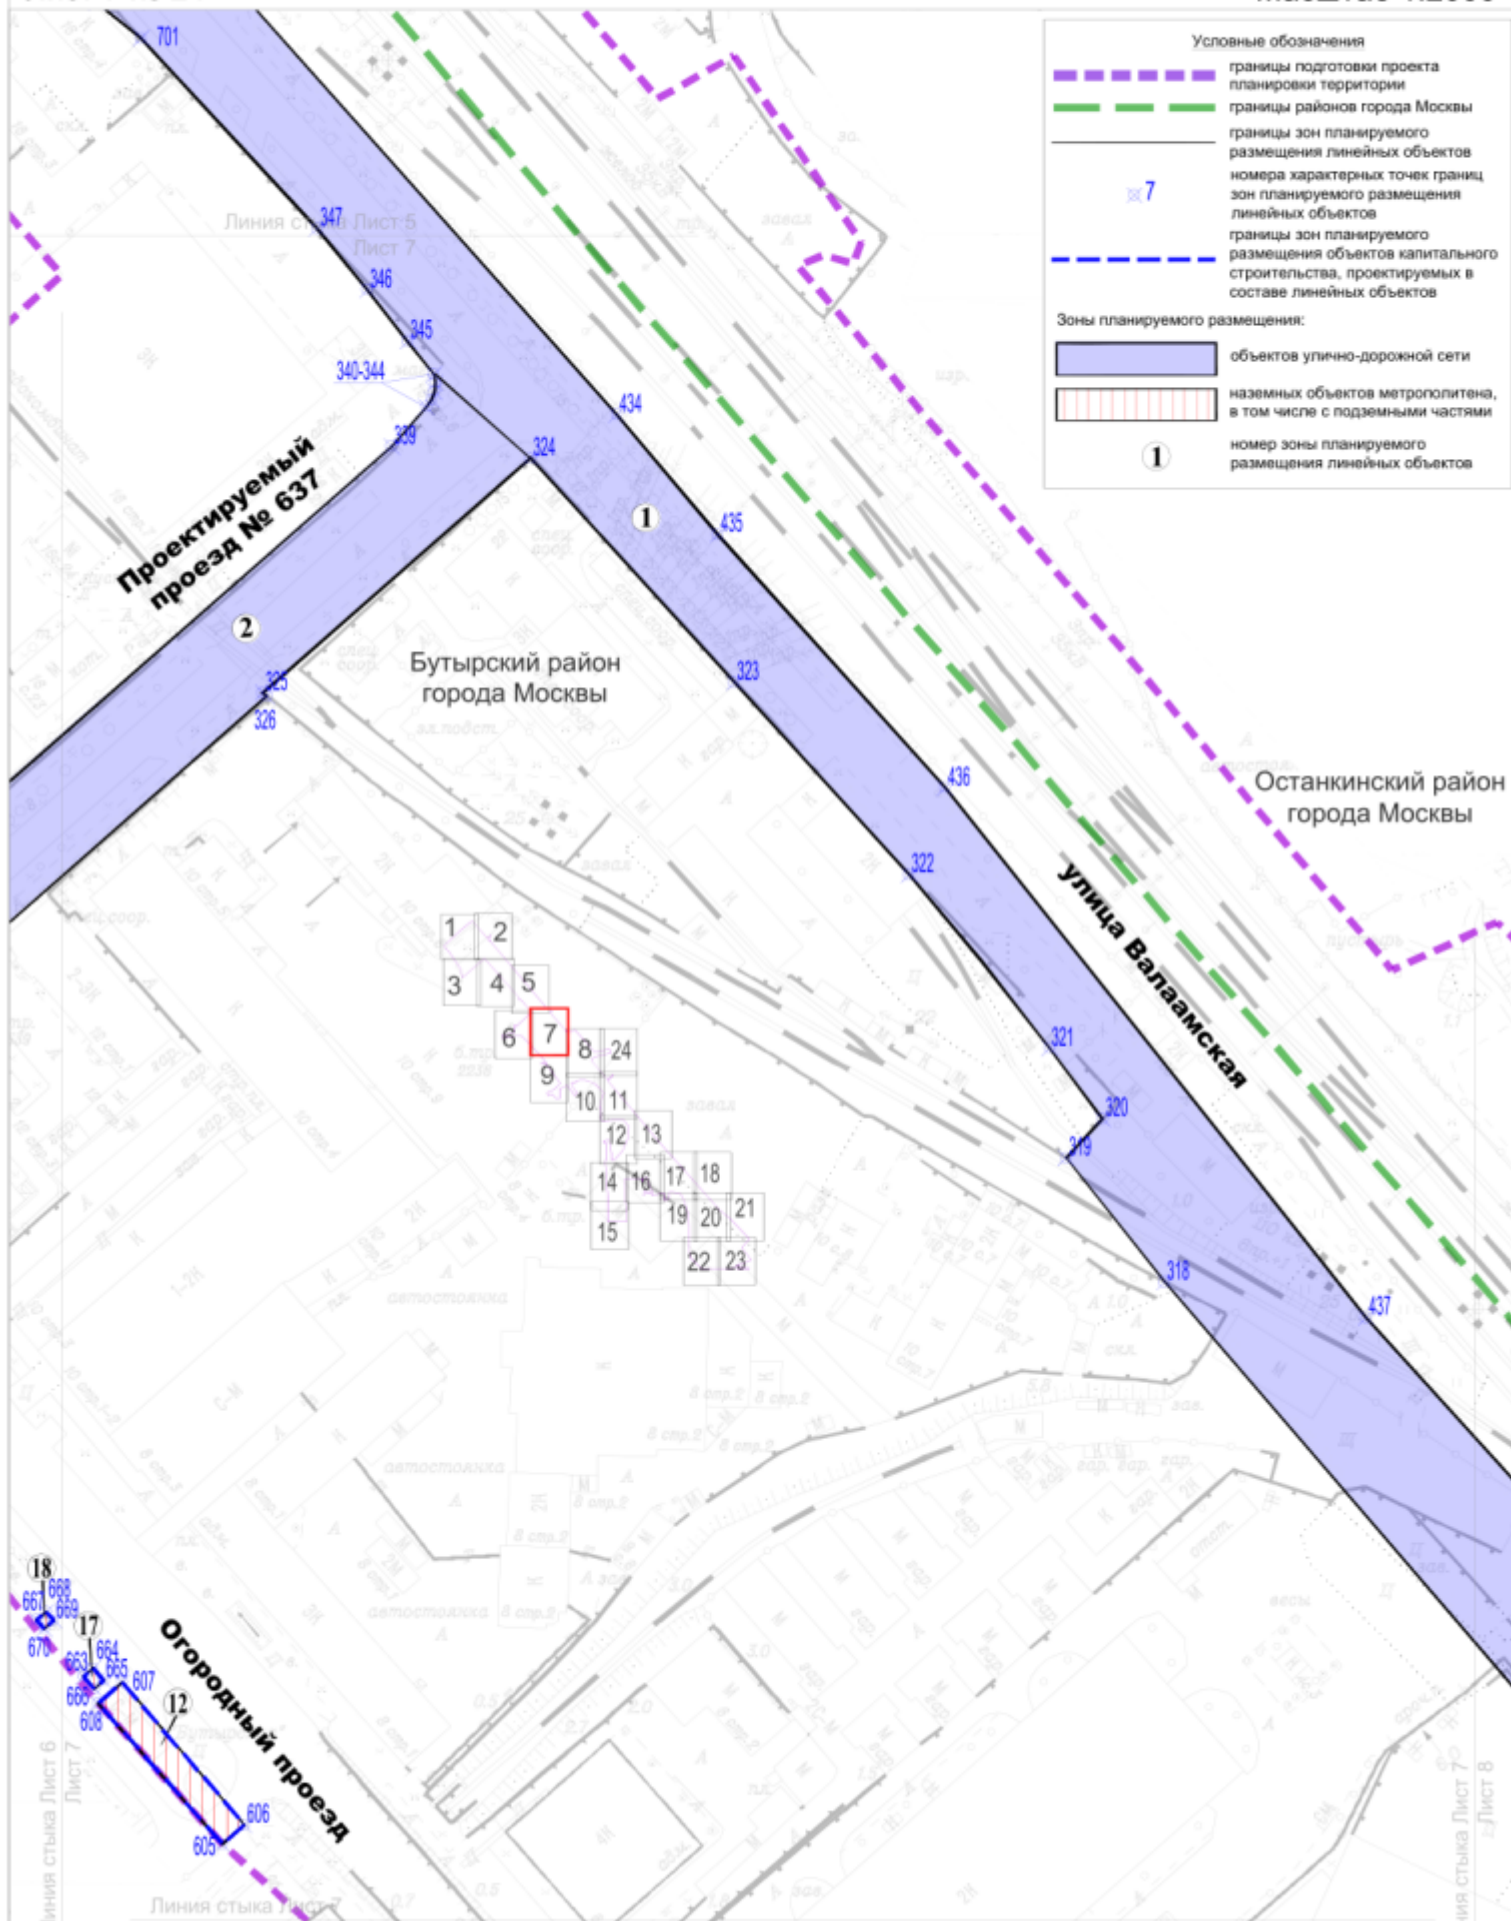

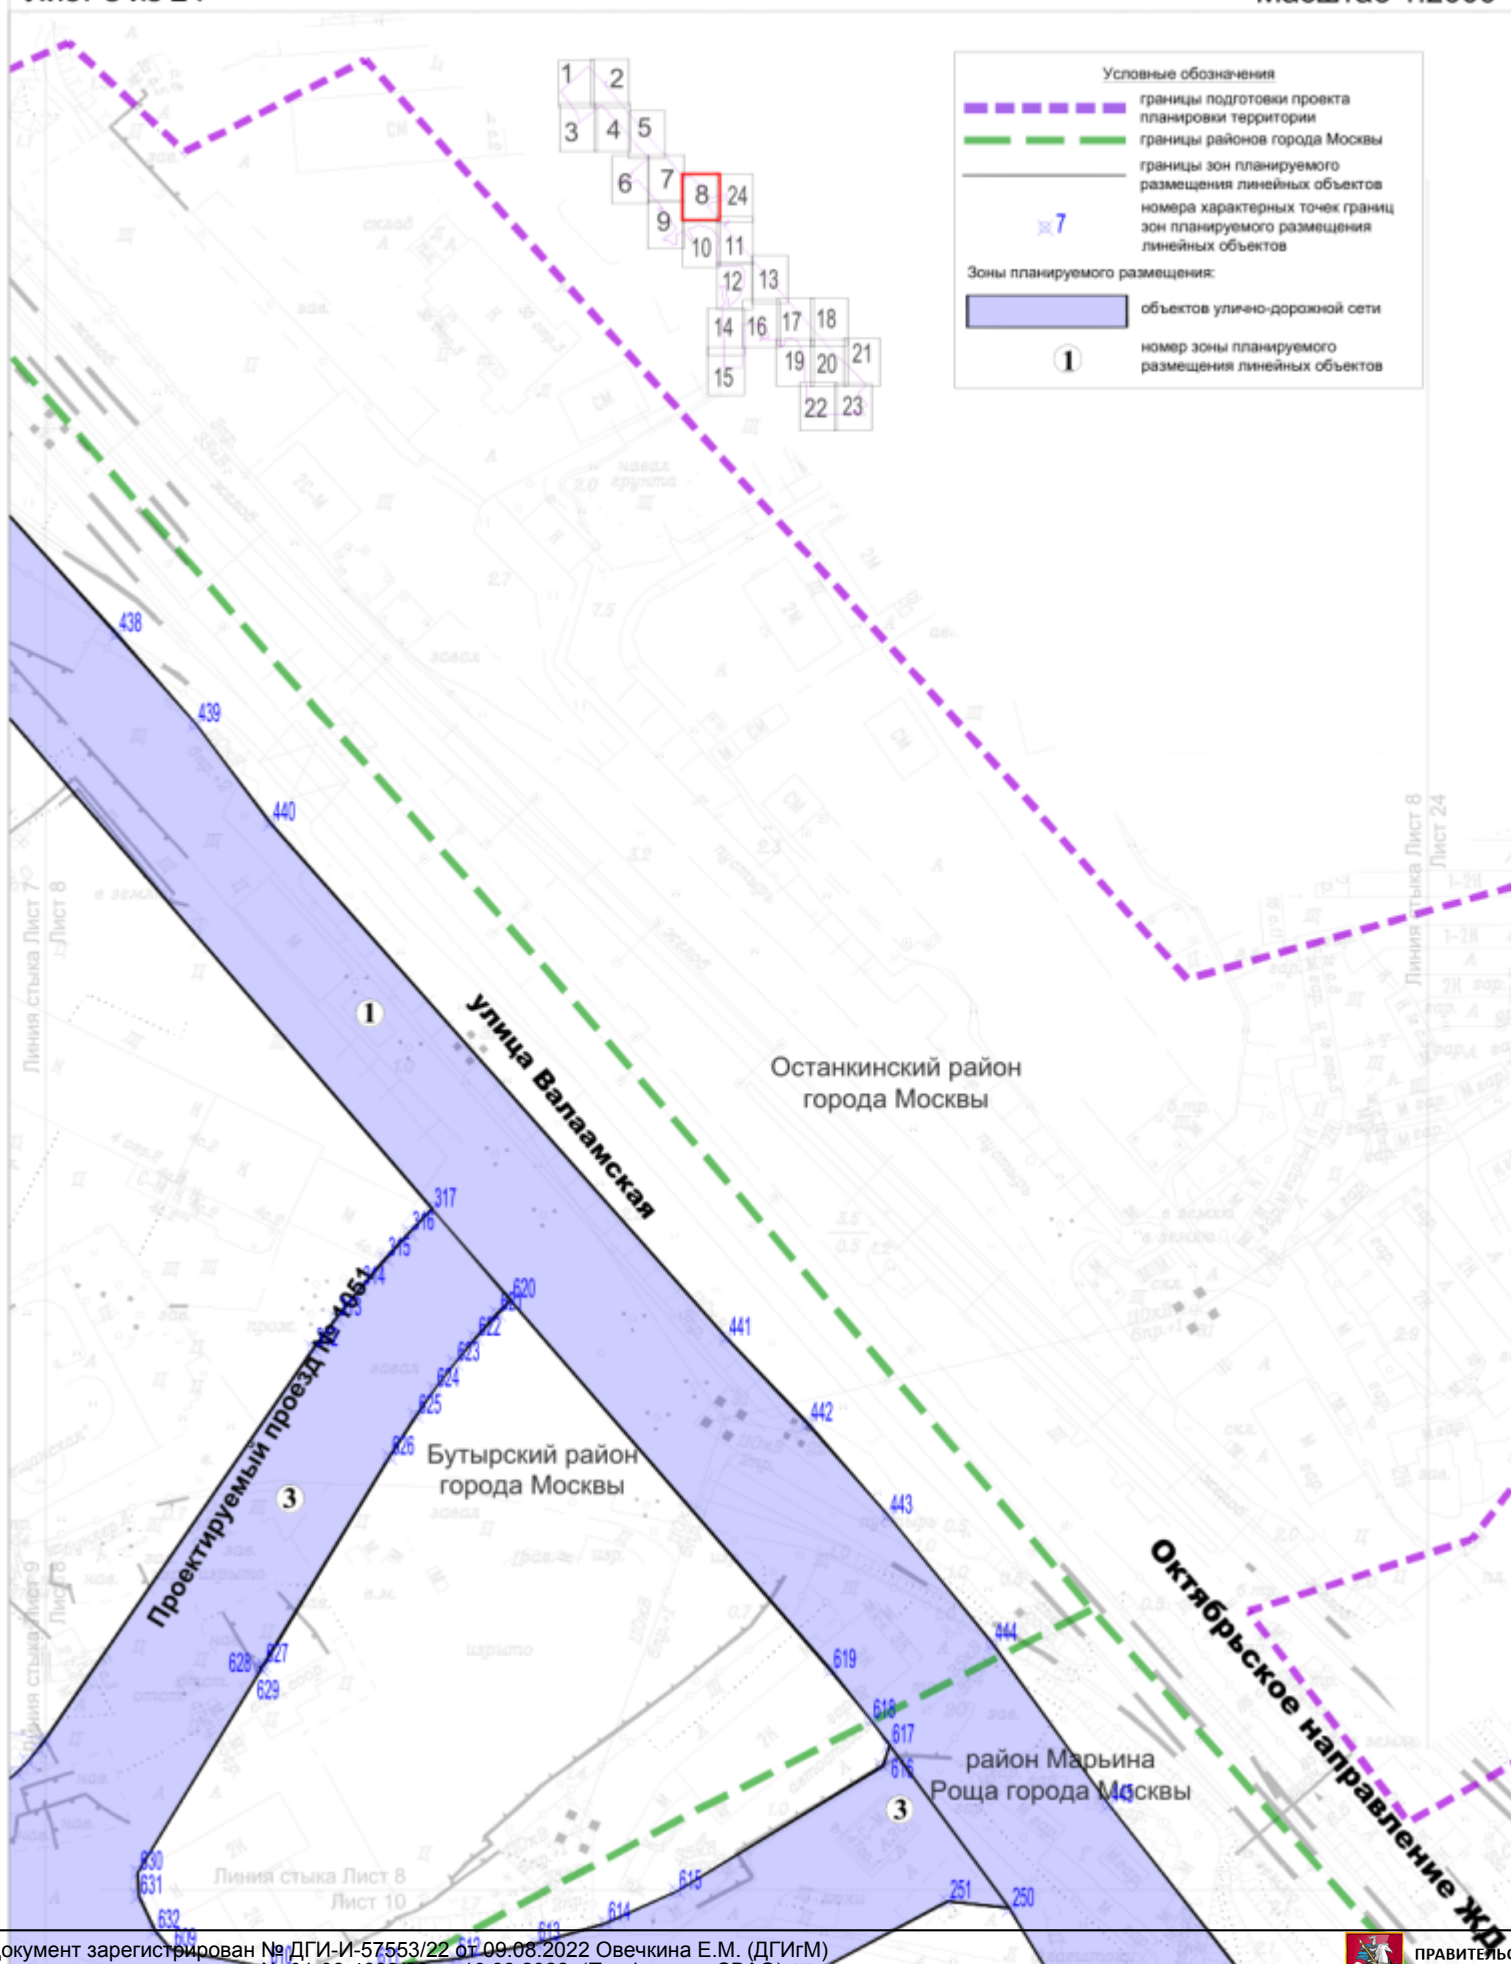

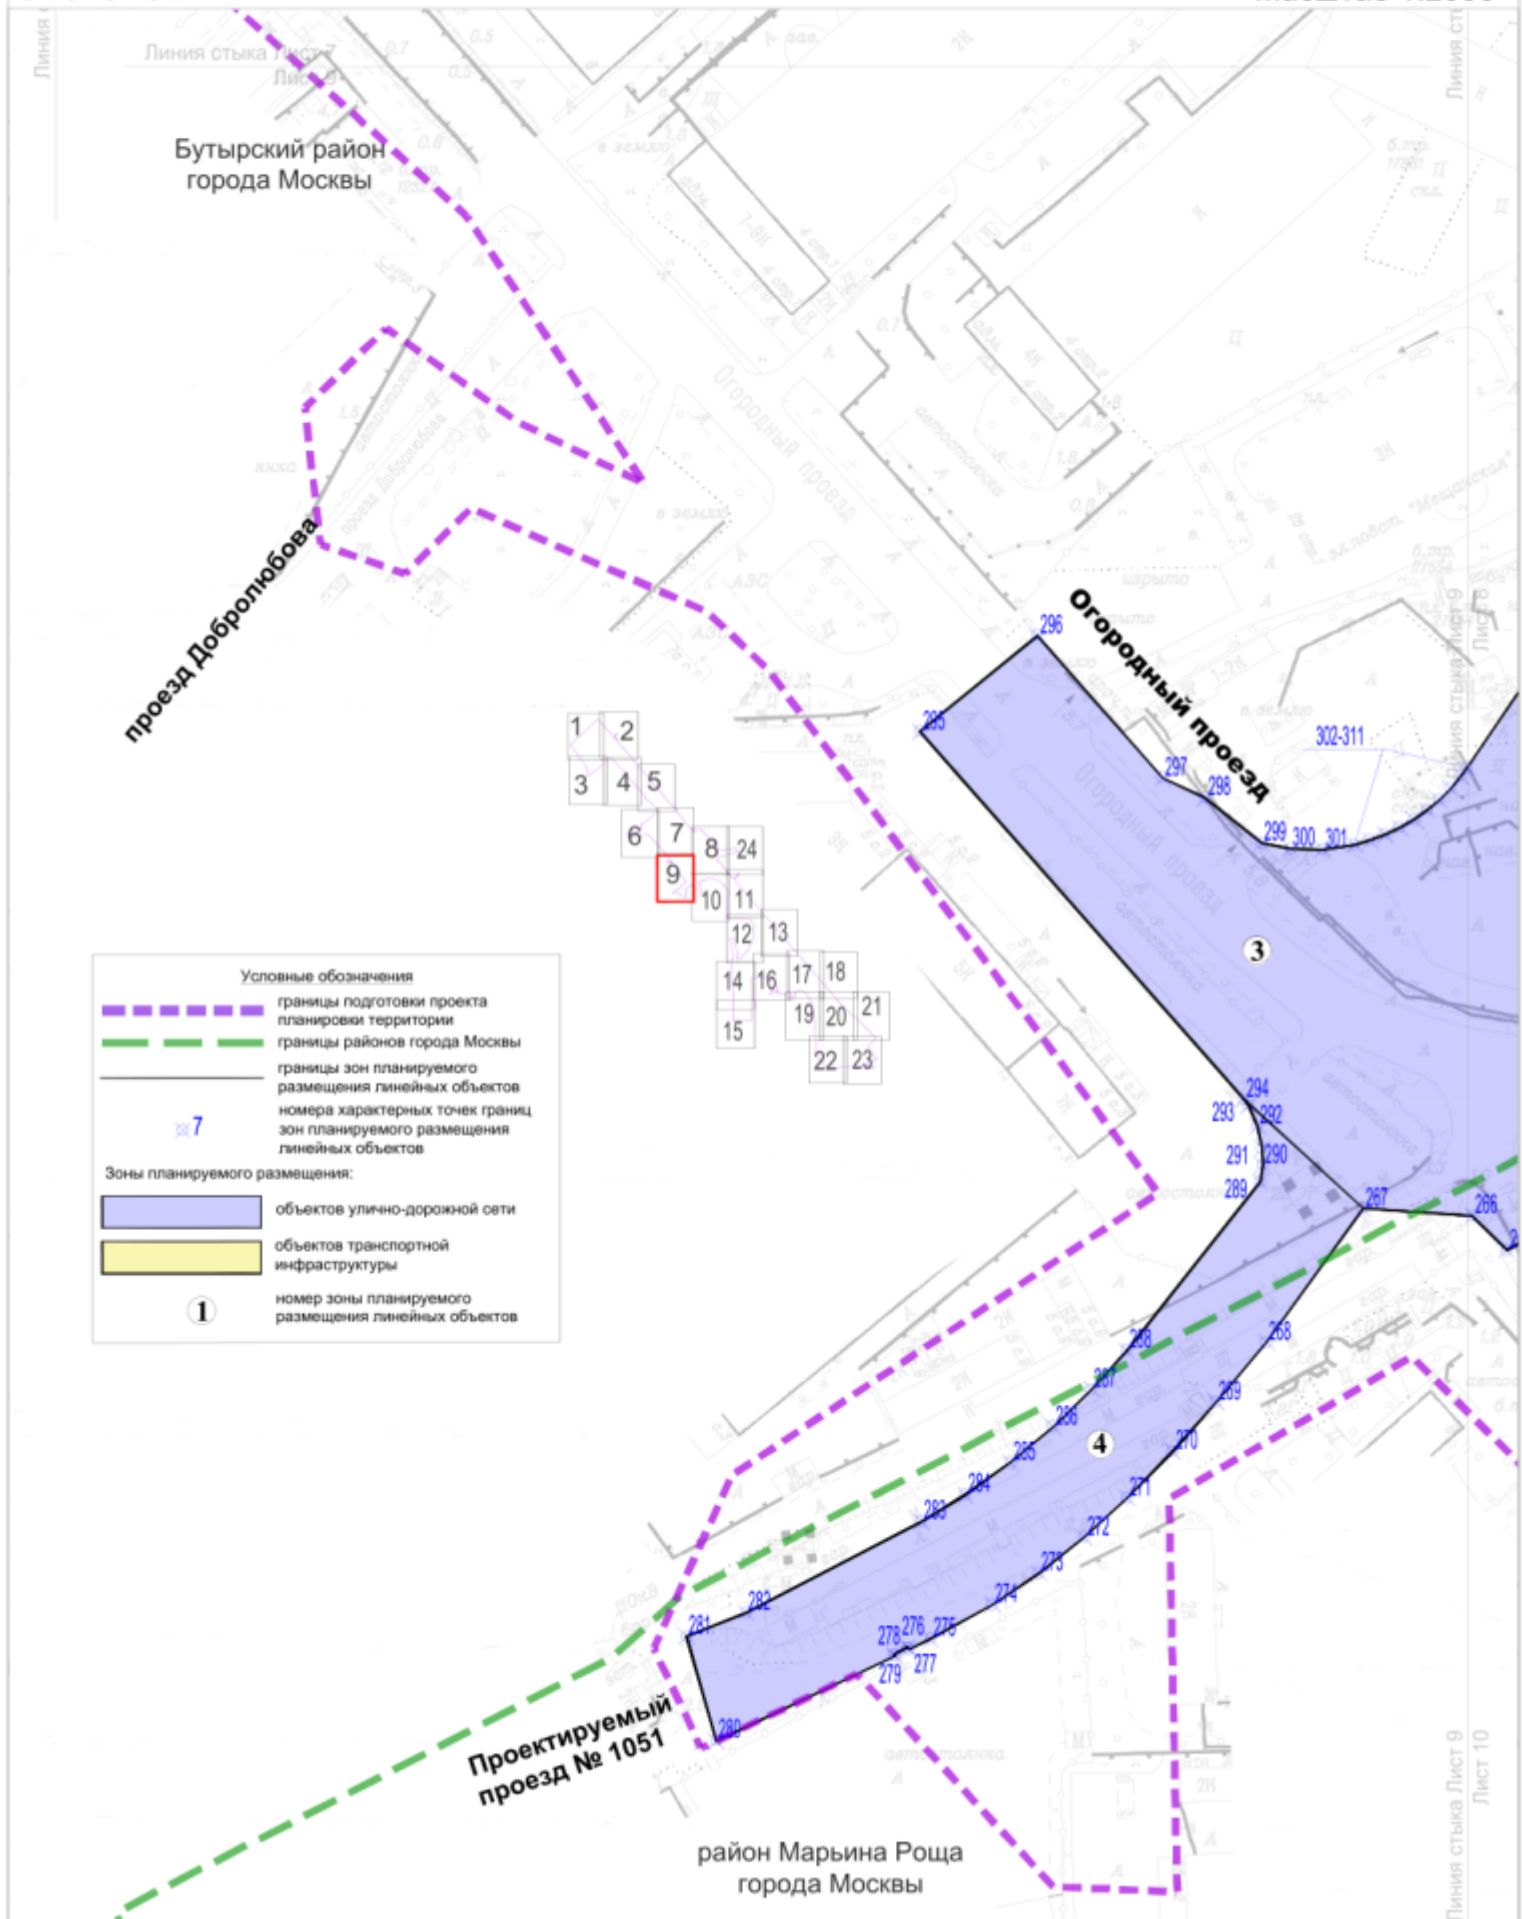

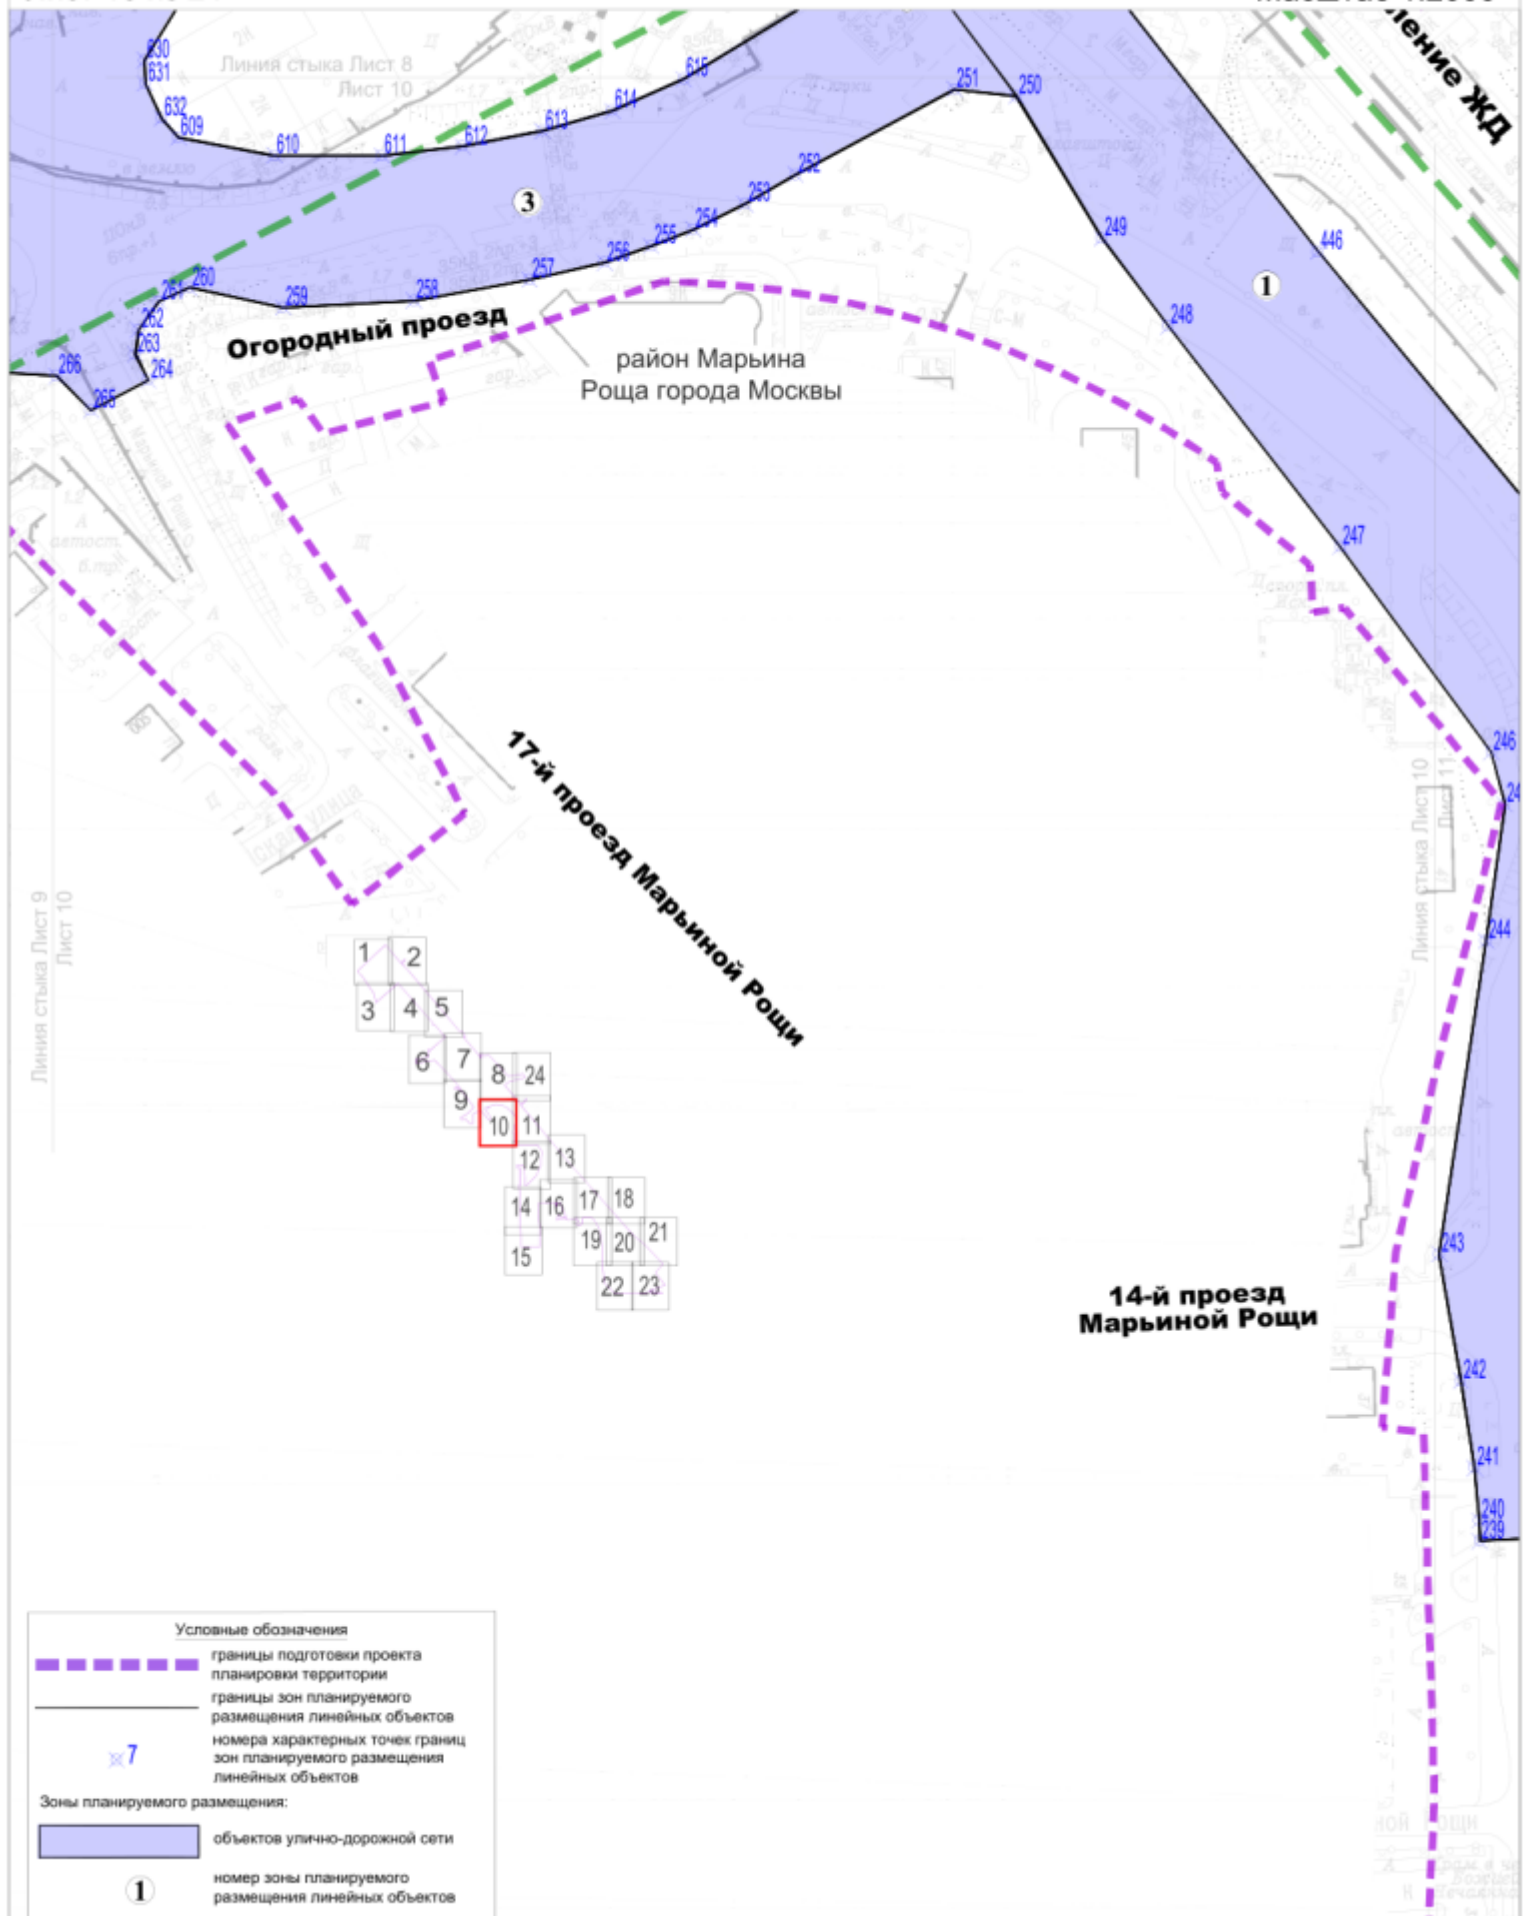

Лист 11 из 24




район Марьина Роща города Москвы
Останкинский район города Москвы

Лист 13 из 24

Масштаб 1:2000




Условные обозначения	
	границы подготовки проекта планировки территории
	границы зон планируемого размещения линейных объектов
	номера характерных точек границ зон планируемого размещения линейных объектов
	границы зон планируемого размещения объектов капитального строительства, проектируемых в составе линейных объектов
Зоны планируемого размещения:	
	объектов улично-дорожной сети
	объектов транспортной инфраструктуры
	объектов дорожно-мостового строительства
	объектов инженерной инфраструктуры
	номер зоны планируемого размещения линейных объектов



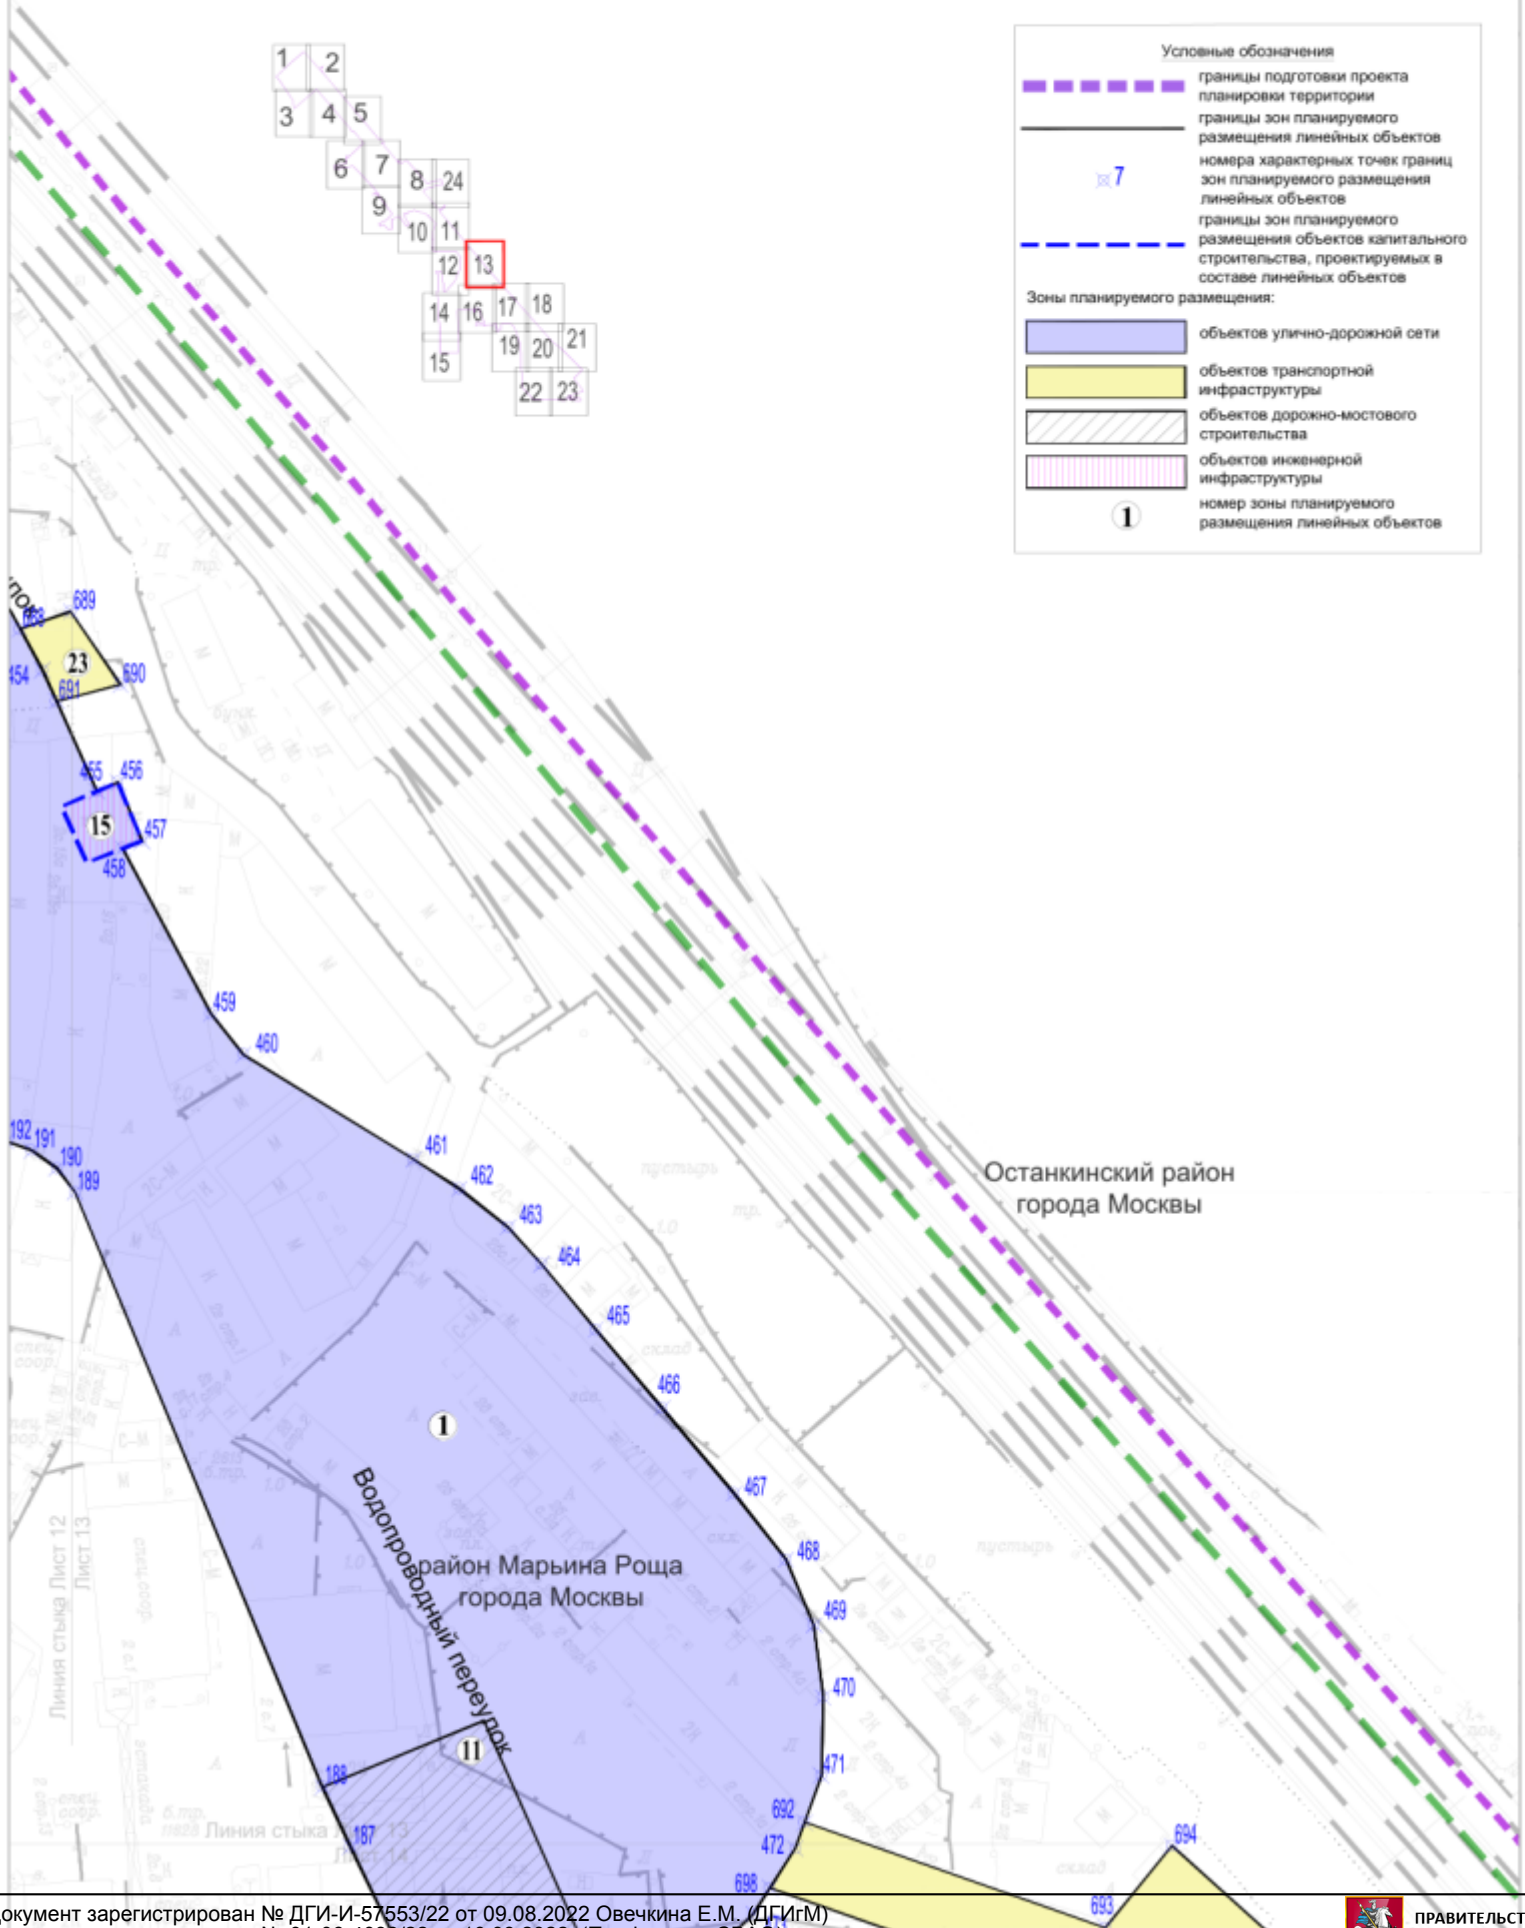



район Марьино Роща города Москвы

Лист 14 из 24

Масштаб 1:2000

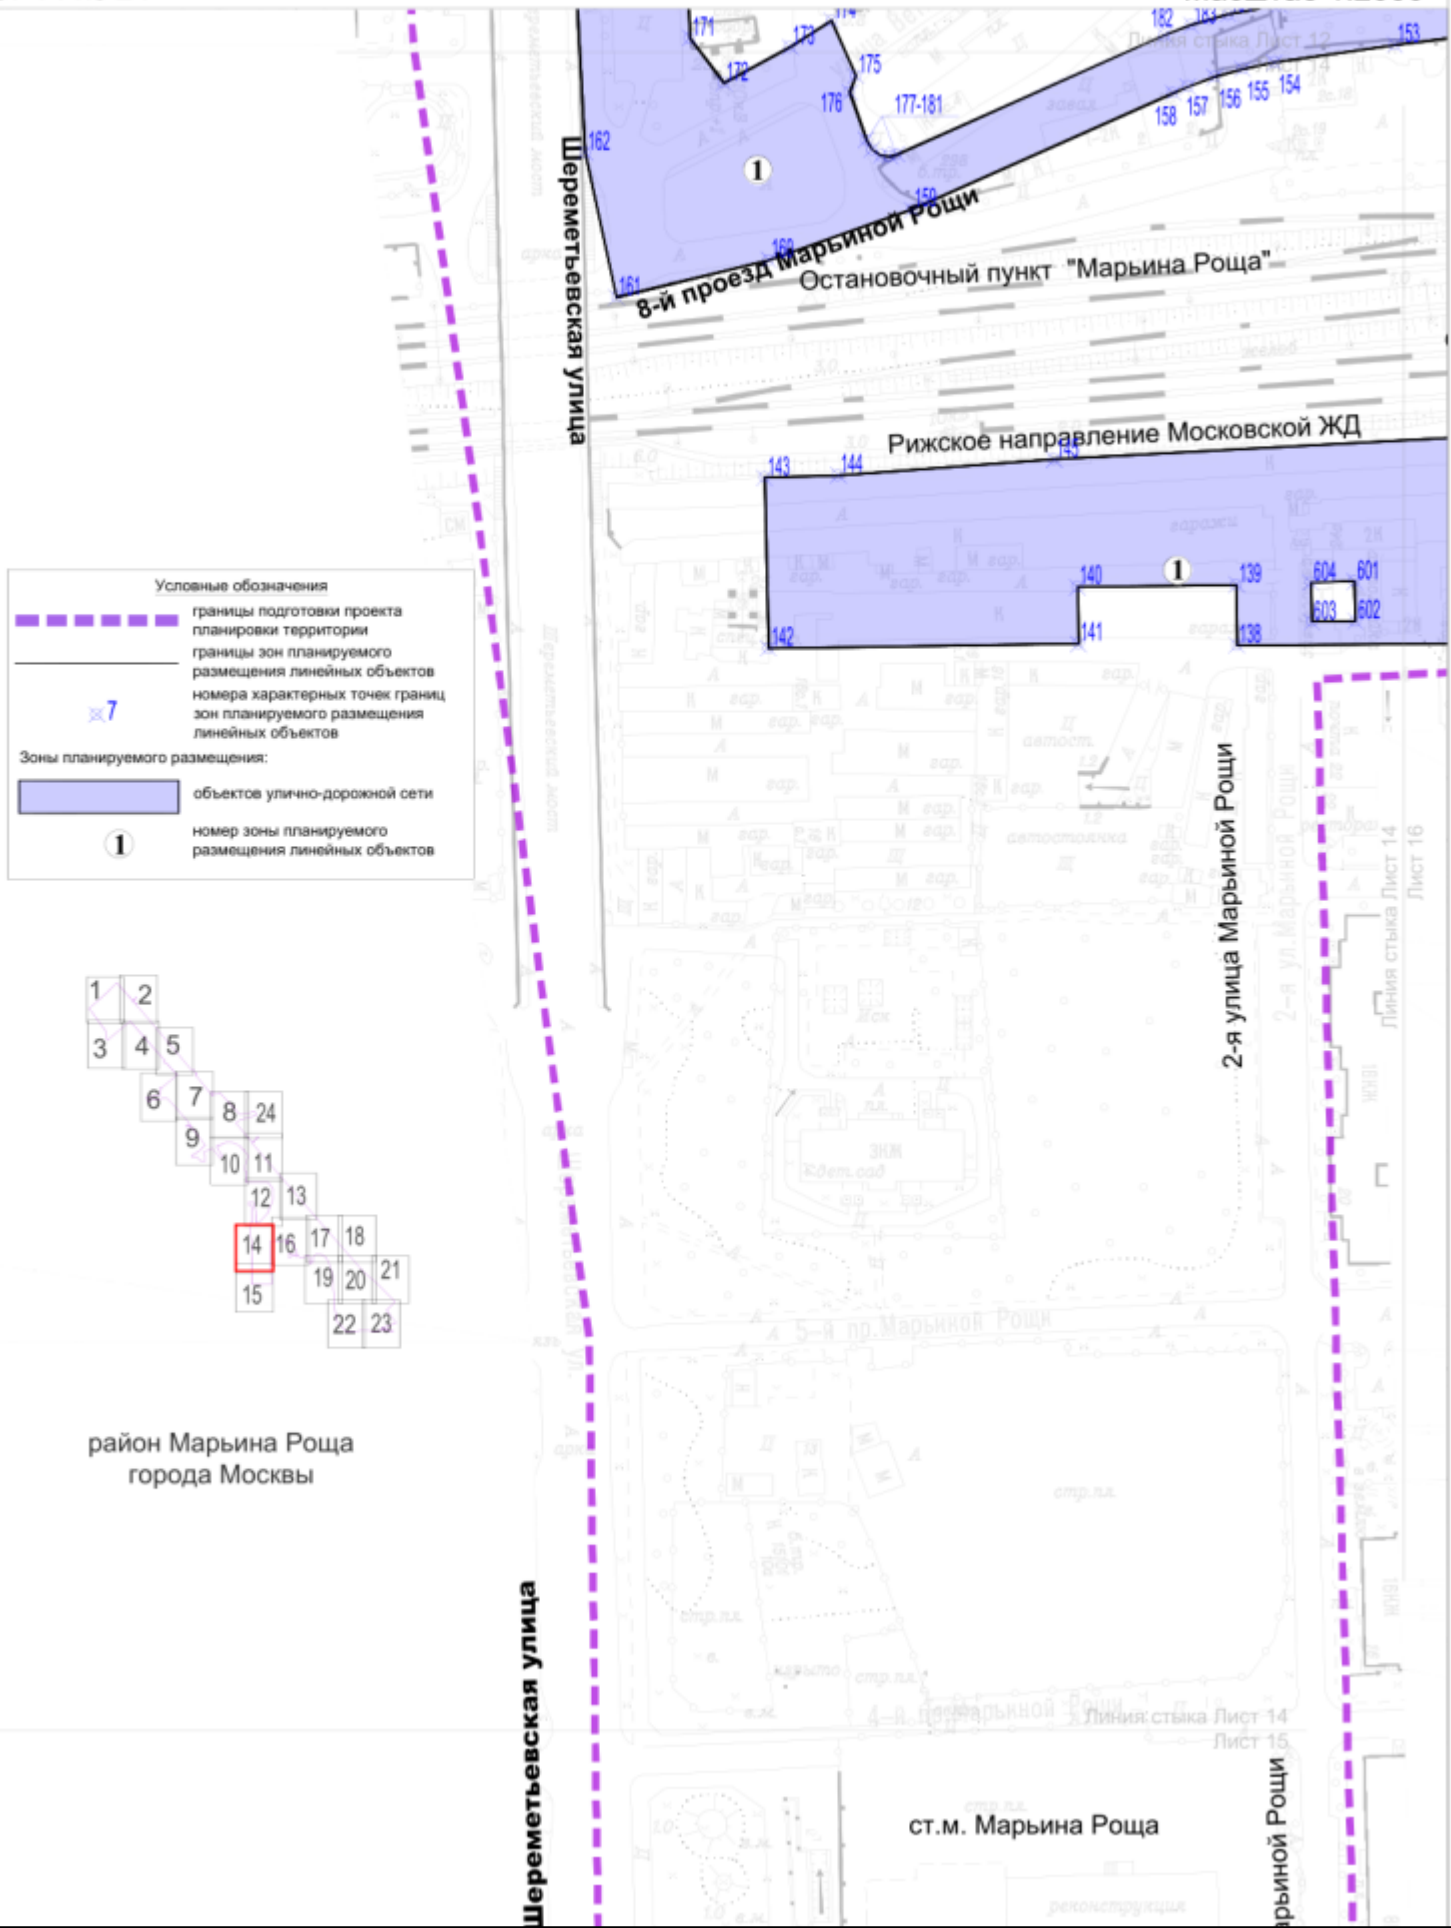

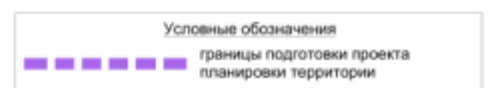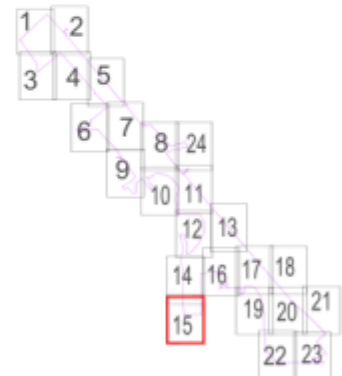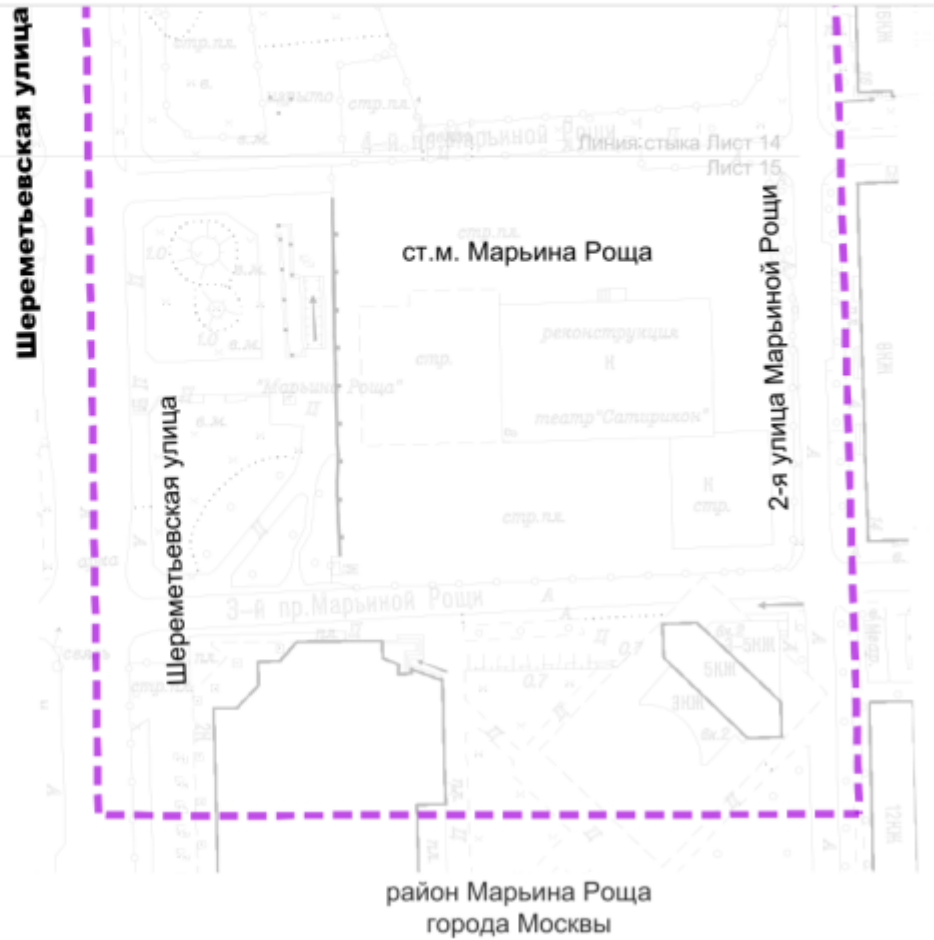



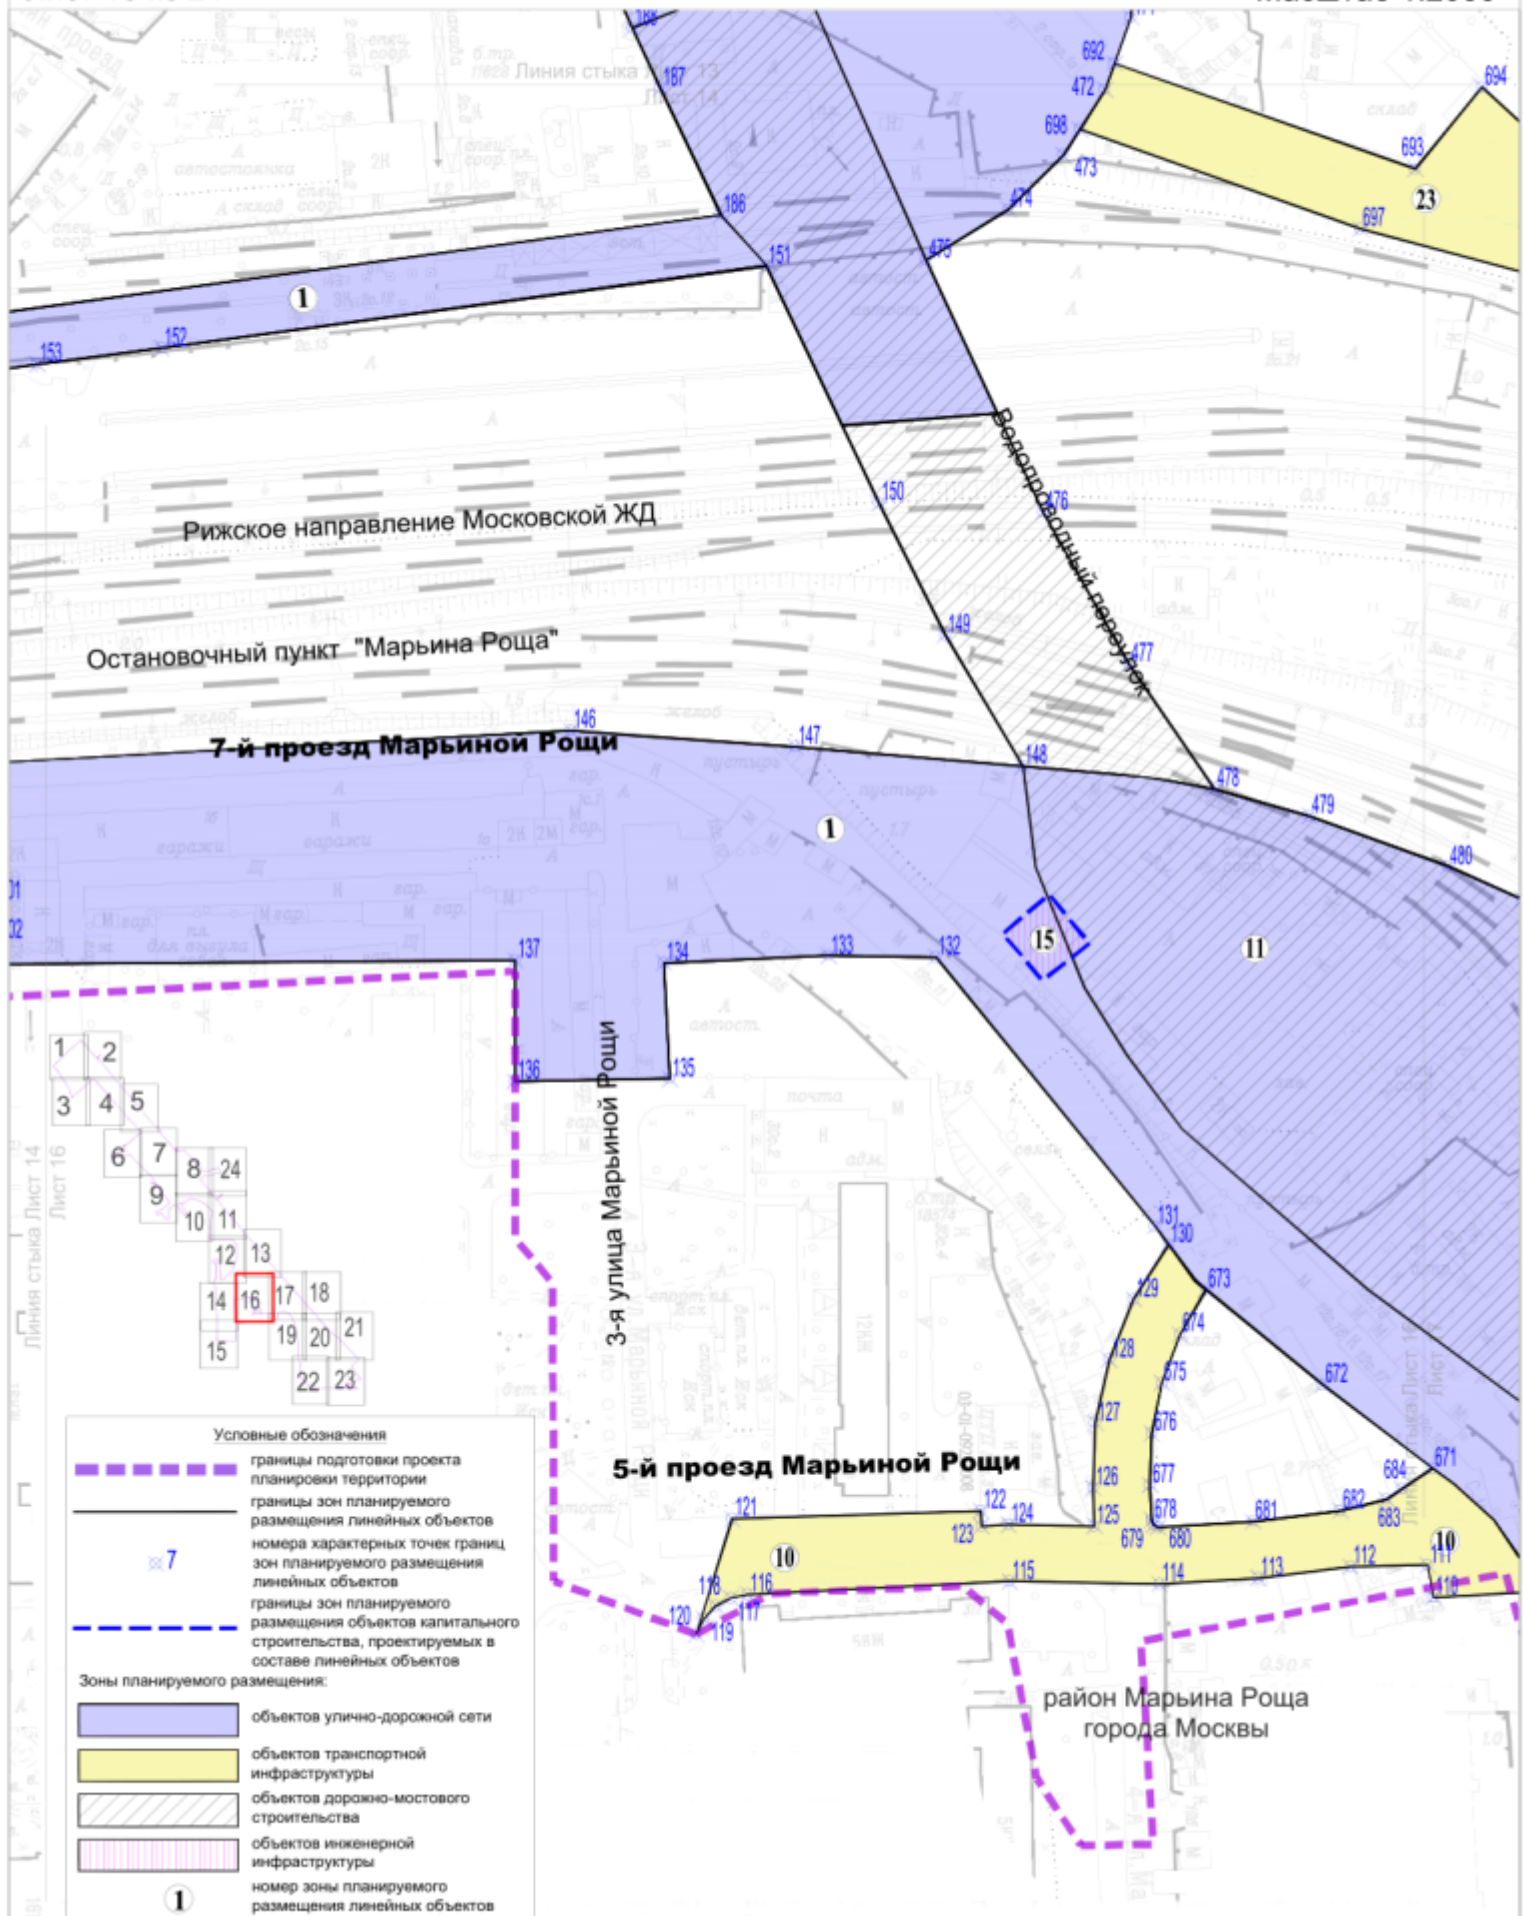


район Марьино Роща города Москвы
Останкинский район города Москвы

Лист 17 из 24

Масштаб 1:2000

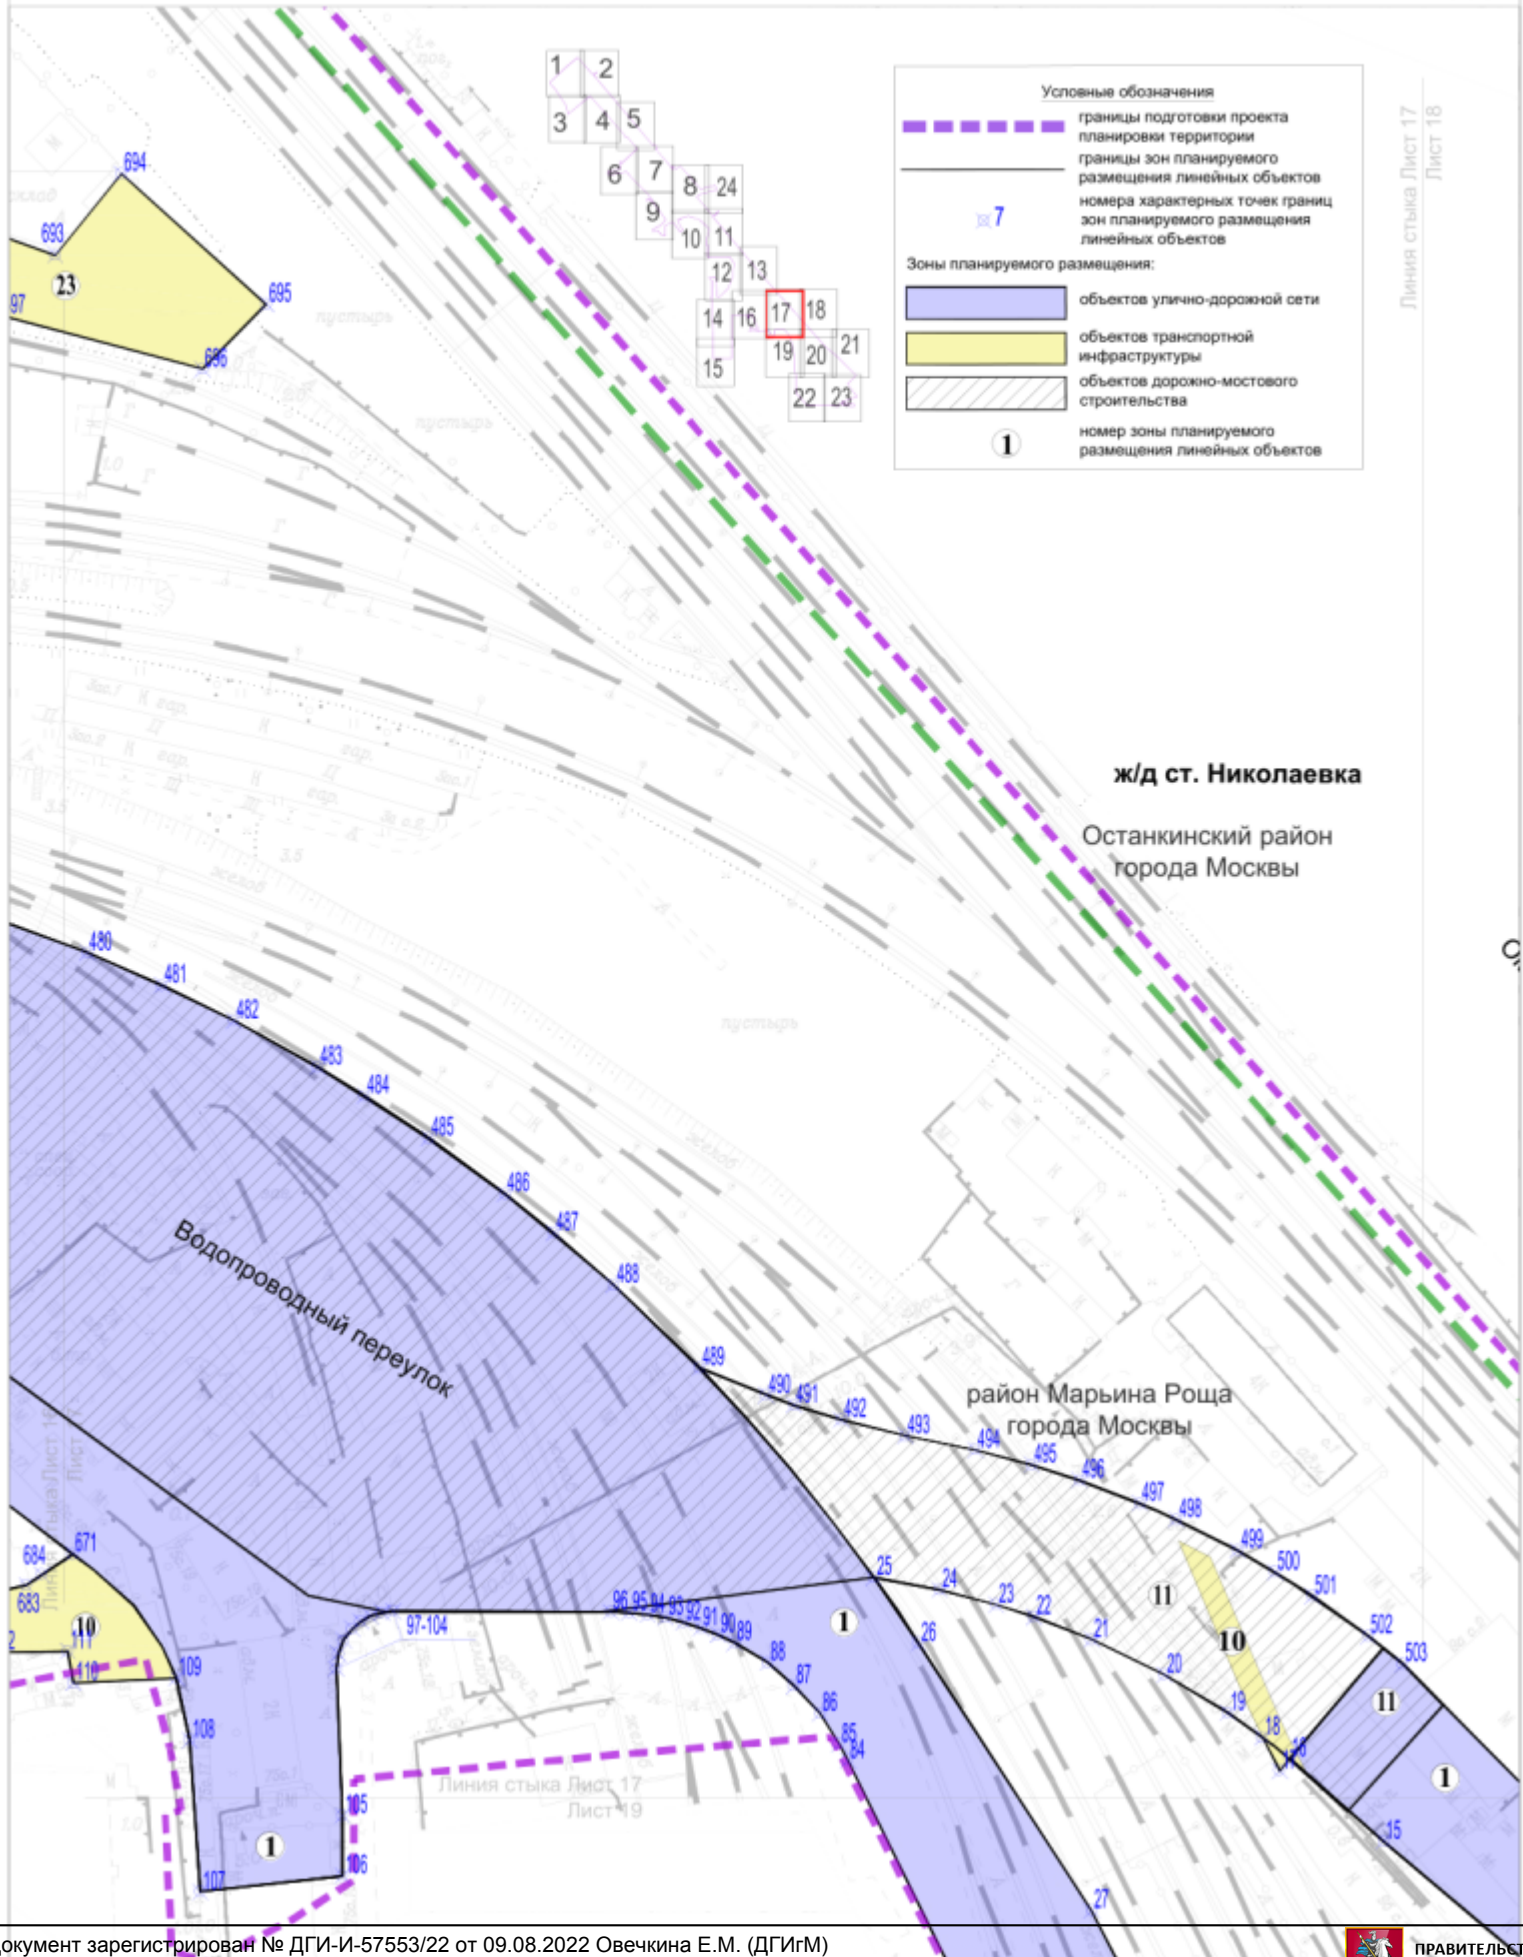

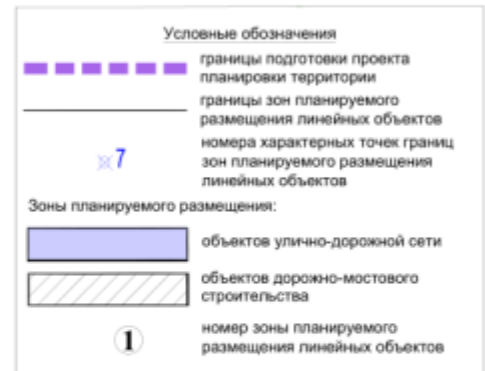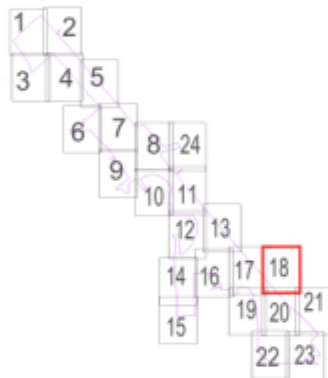


Октябрьская железная дорога

район Марьино Роща
города Москвы

Останкинский район
города Москвы

Линия стыка Лист 18
Лист 20

а

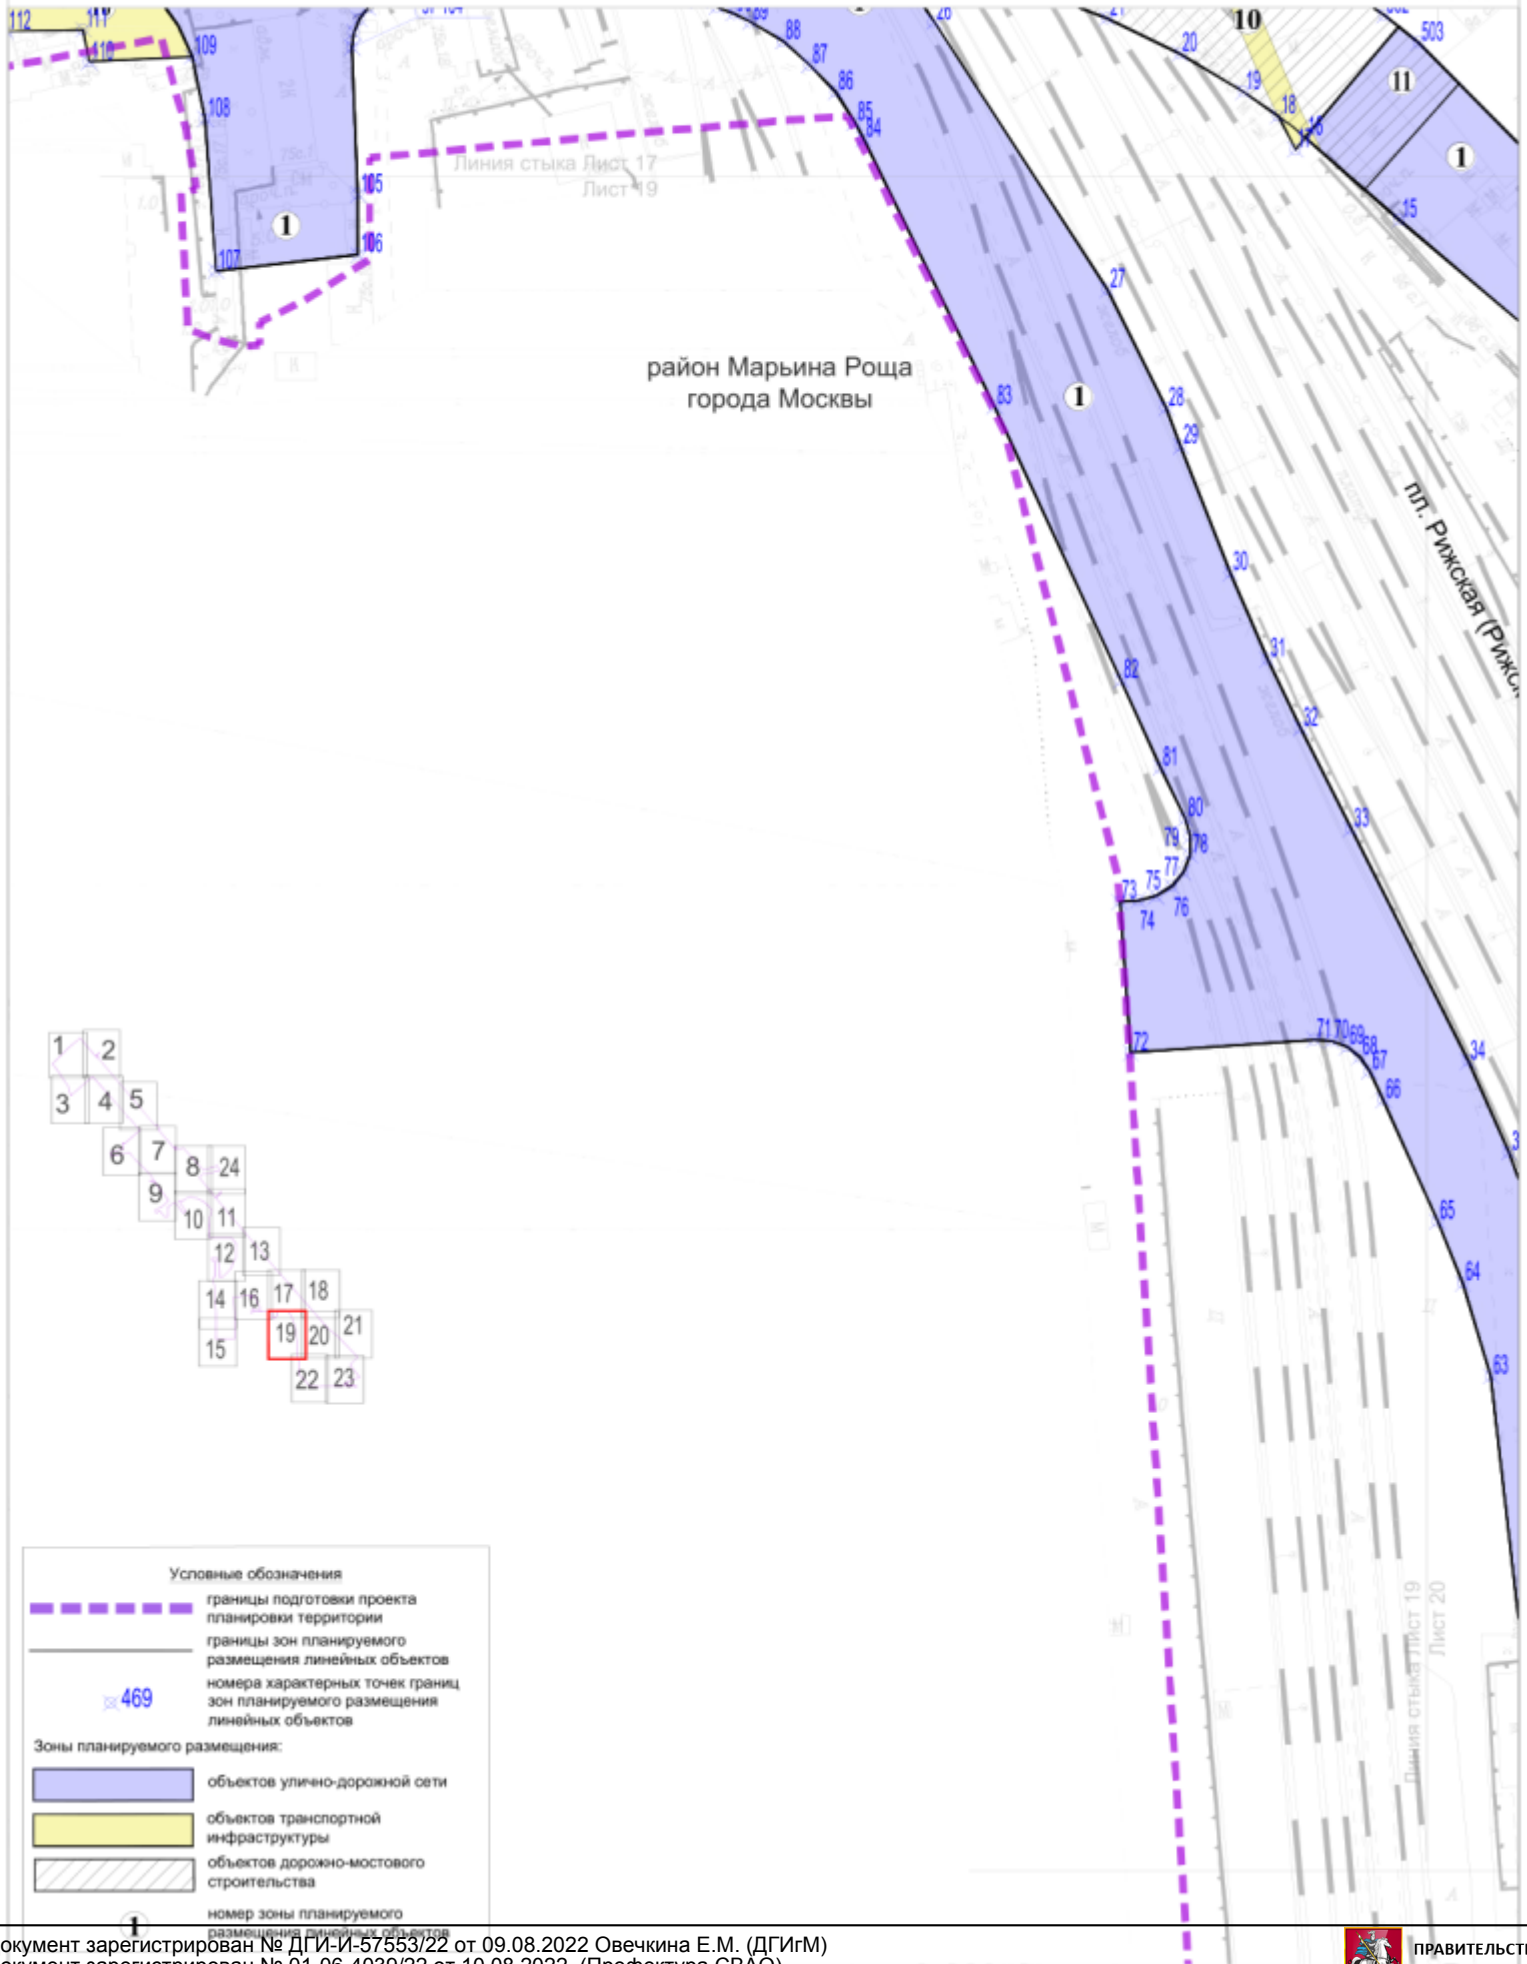

Мещанский район города Москвы
район Марьино Роцца города Москвы
Останкинский район города Москвы

Лист 20 из 24

Масштаб 1:2000

