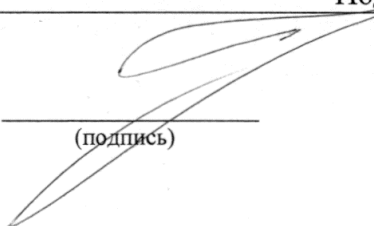


Сообщение о возможном установлении публичного сервитута в отношении земельного участка с кадастровым номером 77:02:0012002:5066 (на часть площадью 0,001 га) для размещения объектов электросетевого хозяйства и их неотъемлемых технологических частей


1.	Наименование уполномоченного органа, которым рассматривается ходатайство об установлении публичного сервитута	Департамент городского имущества города Москвы
2.	Цель установления публичного сервитута	Для размещения объектов электросетевого хозяйства и их неотъемлемых технологических частей
3.	Адрес или иное описание местоположения земельного участка (участков), в отношении которого испрашивается публичный сервитут	Земельный участок с кадастровым номером 77:02:0012002:5066, расположен в границах территории квартала 77:02:0012002 (СВАО)
4.	Адрес, по которому заинтересованные лица могут ознакомиться с поступившим ходатайством об установлении публичного сервитута и прилагаемым к нему описанием местоположения границ публичного сервитута, подать заявление об учете прав на земельные участки, а также срок подачи указанных заявлений, время приема заинтересованных лиц для ознакомления с поступившим ходатайством об установлении публичного сервитута	Заинтересованные лица могут ознакомиться с поступившим ходатайством об установлении публичных сервитутов и прилагаемым к нему описанием местоположения границ публичных сервитутов по адресу: https://www.mos.ru/dgi/documents/izveshcheniia/ При необходимости возможно подать обращение по данному вопросу через электронную приемную https://www.mos.ru/feedback/reception/ (время приема круглосуточно) Правообладатели земельных участков, в отношении которых испрашивается публичный сервитут, если их права не зарегистрированы в Едином государственном реестре недвижимости, могут подать заявления в Управление Росреестра по Москве об учете их прав (обременения прав) на земельные участки с приложением копий документов, подтверждающих эти права (обременения прав), в течение 15 дней со дня опубликования данного сообщения
5.	Официальные сайты в информационно-телекоммуникационной сети «Интернет», на которых размещается сообщение о поступившем ходатайстве об установлении публичного сервитута	https://www.mos.ru/dgi/
6.	Реквизиты решений об утверждении документа территориального планирования, документации по планировке территории, программ комплексного развития систем коммунальной инфраструктуры поселения, городского округа, а также информацию об инвестиционной программе субъекта естественных монополий, организации коммунального комплекса, указанных в ходатайстве об установлении публичного сервитута	Распоряжение Федерального агентства железнодорожного транспорта от 20.12.2018 № ВЧ-311-р «Об утверждении документации по планировке территории (проект планировки территории и проект межевания территории) для объекта «Развитие железнодорожной инфраструктуры Московской железной дороги на Ярославском направлении. V главный путь Лосиноостровская - Мытищи» (территория г. Москвы), входящего в состав строительства V главного железнодорожного пути протяженностью 7,8 км на участке Лосиноостровская - Мытищи» в рамках реализации проекта «Развитие Московского транспортного узла».
7.	Официальные сайты в информационно-телекоммуникационной сети «Интернет», на которых размещены утвержденные документы территориального планирования, документация по планировке территории, программа комплексного развития систем коммунальной инфраструктуры поселения, городского округа, инвестиционная программа субъекта естественных монополий, организации коммунального комплекса, указанных в ходатайстве об установлении публичного сервитута	https://www.mos.ru/dgi/

Ходатайство об установлении публичного сервитута		
1	Департамент городского имущества города Москвы (наименование органа, принимающего решение об установлении публичного сервитута)	
2	Сведения о лице, представившем ходатайство об установлении публичного сервитута (далее – заявитель)	
2.1	Полное наименование	Открытое акционерное общество «Российские железные дороги»
2.2	Сокращенное наименование (при наличии)	ОАО «РЖД»
2.3	Организационно-правовая форма	Открытое акционерное общество
2.4	Почтовый адрес (индекс, субъект Российской Федерации, населенный пункт, улица, дом)	107174, г. Москва, вн.тер.г. муниципальный округ Басманный, ул. Новая Басманная, д. 2/1, стр.1.
2.5	Адрес электронной почты	dkrs-msk@msk.rzd.ru
2.6	ОГРН	1037739877295
2.7	ИНН	7708503727
3	Сведения о представителе заявителя	
3.1	Фамилия	Ульянова
	Имя	Анна
	Отчество (при наличии)	Владимировна
3.2	Адрес электронной почты (при наличии)	fok1201@gmail.com
3.3	Телефон	8 919 776 23 42
3.4	Наименование и реквизиты документа, подтверждающего полномочия представителя заявителя	Доверенность от 31.07.2023 г. № ДКРС-606/Д
4	Прошу установить публичный сервитут в отношении земель и (или) земельного участка (земельных участков) в целях (указываются цели, предусмотренные статьей 39.37 Земельного кодекса Российской Федерации или статьями 3.6, 3.9 Федерального закона от 25 октября 2001 г. N 137-ФЗ "О введении в действие Земельного кодекса Российской Федерации"): строительства объектов электросетевого хозяйства, их неотъемлемых технологических частей.	
5	Испрашиваемый срок публичного сервитута: <u>10 лет.</u>	
6	Срок, в течение которого использование земельного участка (его части) и (или) расположенного на нем объекта недвижимости в соответствии с их разрешенным использованием будет в соответствии с подпунктом 4 пункта 1 статьи 39.41 Земельного кодекса Российской Федерации невозможно или существенно затруднено в связи с осуществлением деятельности, для обеспечения которой устанавливается	

	публичный сервитут (при возникновении таких обстоятельств) <u>Не более 12 месяцев</u>	
7	Обоснование необходимости установления публичного сервитута: Использование земельных участков для целей, указанных в пункте 4 Ходатайства, необходимо для реализации проекта «Развитие железнодорожной инфраструктуры Московской железной дороги на Ярославском направлении. V главный путь Лосиноостровская-Мытищи» (территория г. Москвы), входящего в состав строительства V главного железнодорожного пути протяженностью 7,8 км на участке Лосиноостровская-Мытищи» в рамках реализации проекта «Развитие Московского транспортного узла», в соответствии со: - Схемой территориального планирования Российской Федерации в области федерального транспорта (железнодорожного, воздушного, морского, внутреннего водного транспорта) и автомобильных дорог федерального значения, утвержденной распоряжением Правительства Российской Федерации от 19.03.2013 г. № 384-р; - Документацией по планировке территории, утвержденной Распоряжением Федерального агентства железнодорожного транспорта от 20.12.2018 г. № ВЧ-311-р. ОАО «РЖД» является организацией, уполномоченной на обращение с ходатайством об установлении публичного сервитута в соответствии с пунктом 1 ст. 39.40 Земельного кодекса Российской Федерации.	
8	Сведения о правообладателе инженерного сооружения, которое переносится в связи с изъятием земельного участка для государственных или муниципальных нужд, а также о правообладателе инженерного сооружения, являющегося линейным объектом, реконструкция, капитальный ремонт которого (реконструкция, капитальный ремонт участков (частей) которого) осуществляются в связи с планируемым строительством, реконструкцией, капитальным ремонтом объектов капитального строительства, в случае, если заявитель не является правообладателем указанного инженерного сооружения (в данном случае указываются сведения в объеме, предусмотренном строкой 2 настоящей формы) (заполняется в случае, если ходатайство об установлении публичного сервитута подается с целью установления публичного сервитута в целях реконструкции инженерного сооружения, являющегося линейным объектом, реконструкции его участка (части), которое переносится в связи с изъятием такого земельного участка для государственных или муниципальных нужд, а также если ходатайство об установлении публичного сервитута подается с целью установления публичного сервитута в целях реконструкции, капитального ремонта инженерного сооружения, являющегося линейным объектом, реконструкции, капитального ремонта его участков (частей)	
9	Кадастровые номера земельных участков (при их наличии), в отношении которых подано ходатайство об установлении публичного сервитута, адреса или иное описание местоположения таких земельных участков	Земельный участок с условным номером «ЗУ1», площадью 10 кв. м, расположенного в границах земельного участка с кадастровым номером 77:02:0012002:5066.
10	Право, на котором инженерное сооружение принадлежит заявителю (если подано ходатайство об установлении публичного сервитута для реконструкции, капитального ремонта или эксплуатации указанного инженерного сооружения, реконструкции или	

	капитального ремонта участка (части) инженерного сооружения, являющегося линейным объектом) (предоставление правоустанавливающих документов на линейный объект не требуется в случае, если ходатайство об установлении публичного сервитута подано в соответствии со статьей 3.9 Федерального закона от 25 октября 2001 г. N 137-ФЗ "О введении в действие Земельного кодекса Российской Федерации).	
11	Сведения о способах предоставления результатов рассмотрения ходатайства:	
	в виде электронного документа, который направляется уполномоченным органом заявителю посредством электронной почты	ДА (да/нет)
	в виде бумажного документа, который заявитель получает непосредственно при личном обращении или посредством почтового отправления	ДА (да/нет)
12	Документы, прилагаемые к ходатайству:	
	1. Графическое описание местоположения границ публичного сервитута (схема местоположения границ публичного сервитута и перечень координат характерных точек этих границ) на электронном носителе; 2. XML-схема границ установления публичного сервитута на электронном носителе; 3. Доверенность от 31.07.2023 г. № ДКРС-606/Д на электронном носителе; 4. Распоряжение от 20.12.2018 г. № ВЧ-311-р Федерального агентства железнодорожного транспорта на 2 л. на электронном носителе.	
13	Подтверждаю согласие на обработку персональных данных (сбор, систематизацию, накопление, хранение, уточнение (обновление, изменение), использование, распространение (в том числе передачу), обезличивание, блокирование, уничтожение персональных данных, а также иных действий, необходимых для обработки персональных данных в соответствии с законодательством Российской Федерации), в том числе в автоматизированном режиме	
14	Подтверждаю, что сведения, указанные в настоящем ходатайстве, на дату представления ходатайства достоверны; документы (копии документов) и содержащиеся в них сведения соответствуют требованиям, установленным статьей 39.41 Земельного кодекса Российской Федерации	
15	Подпись:	Дата
	 (подпись) А.В. Ульянова (инициалы, фамилия)	14.08.2024 г.

Графическое описание местоположения границ публичного сервитута в целях строительства объектов электросетевого хозяйства, их неотъемлемых технологических частей, необходимых для объекта «Развитие железнодорожной инфраструктуры Московской железной дороги на Ярославском направлении. V главный путь Лосиноостровская-Мытищи» (территория г. Москвы), входящего в состав строительства V главного железнодорожного пути протяженностью 7,8 км на участке Лосиноостровская-Мытищи» в рамках реализации проекта «Развитие Московского транспортного узла», находящегося в границах земельного участка с кадастровым номером 77:02:0012002:5066

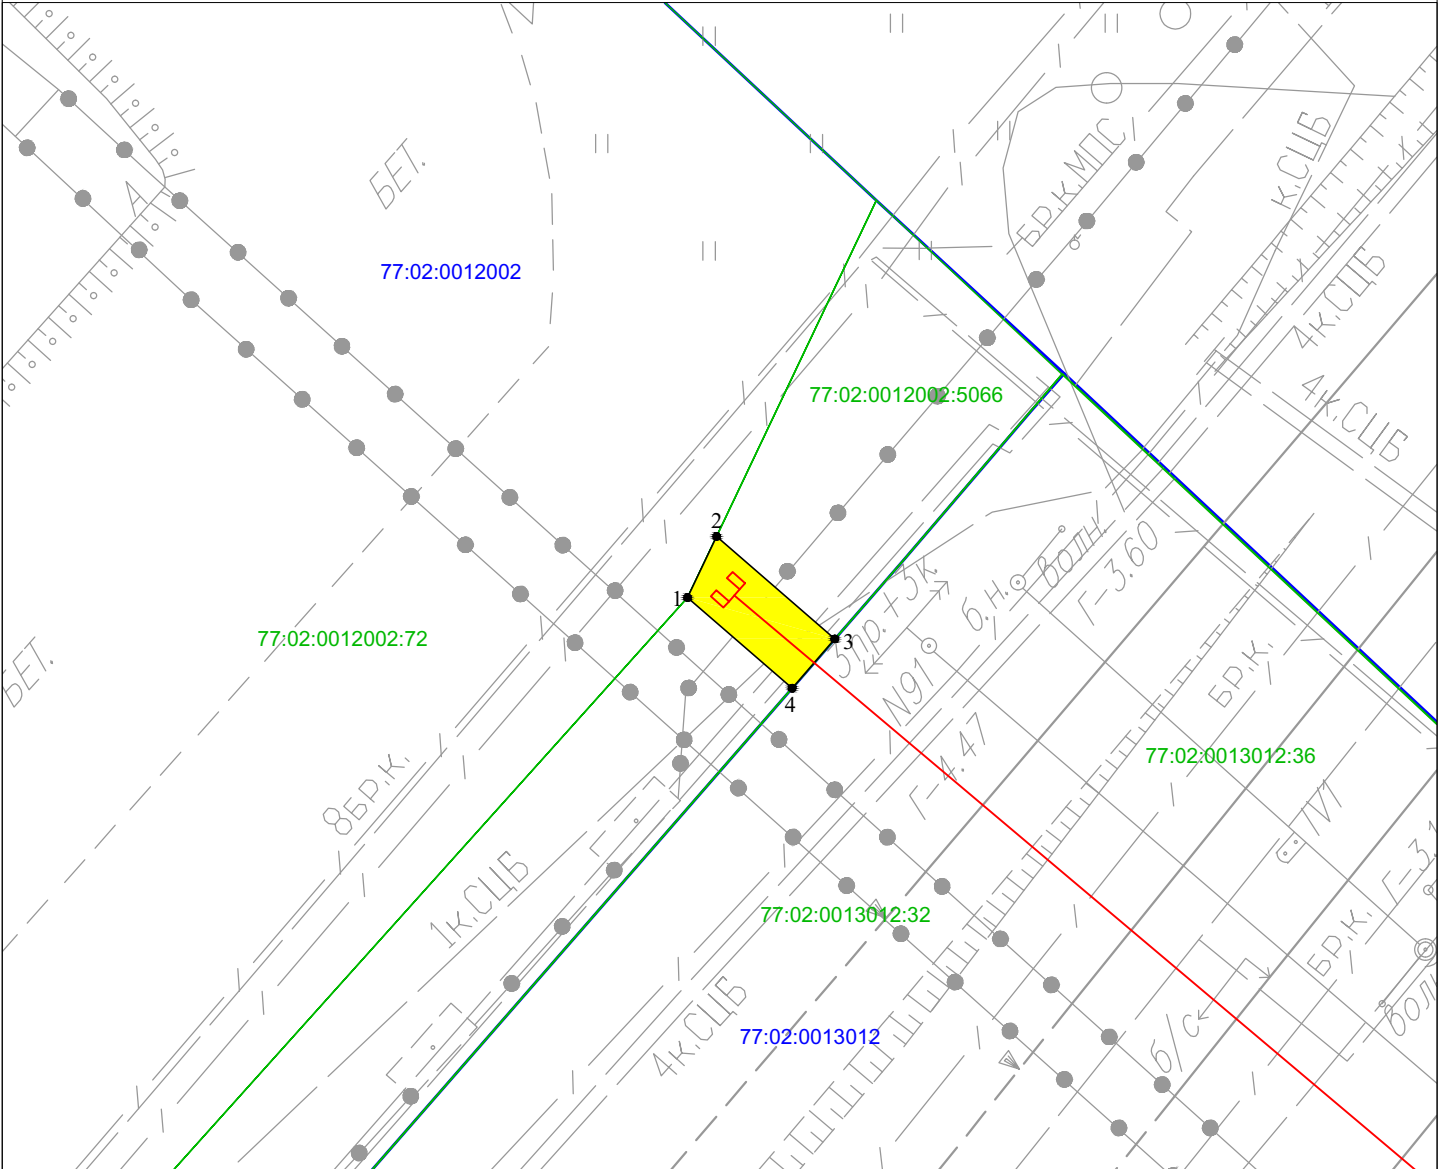

Масштаб 1:250

Условные обозначения:

- 77:02:0012002 Номер кадастрового квартала
- 77:02:0012002:5066 Кадастровый номер земельного участка
-  Проектная граница публичного сервитута
-  Граница земельного участка, сведения о котором содержатся в Едином государственном реестре недвижимости
-  Граница кадастрового квартала
- 1 ● Характерная точка проектной границы публичного сервитута
-  Проектное местоположение объекта инфраструктуры (объекты электросетевого хозяйства)

Графическое описание местоположения границ публичного сервитута в целях строительства объектов электросетевого хозяйства, их неотъемлемых технологических частей, необходимых для объекта «Развитие железнодорожной инфраструктуры Московской железной дороги на Ярославском направлении. V главный путь Лосиноостровская-Мытищи» (территория г. Москвы), входящего в состав строительства V главного железнодорожного пути протяженностью 7,8 км на участке Лосиноостровская-Мытищи» в рамках реализации проекта «Развитие Московского транспортного узла», находящегося в границах земельного участка с кадастровым номером 77:02:0012002:5066				
Местоположение земельного участка (публичного сервитута)	г. Москва			
Система координат		МСК Москвы		
Площадь		10 кв.м		
Перечень характерных точек				
Обозначение характерных точек границы	Координаты, м		Метод определения координат характерной точки	Средняя квадратическая погрешность положения характерной точки (Mt)м
	X	Y		
1	24397.85	13840.43	Аналитический метод	0.10
2	24399.84	13841.38		0.10
3	24396.50	13845.23		0.10
4	24394.89	13843.84		0.10
1	24397.85	13840.43		0.10