


Сообщение о возможном установлении публичного сервитута

1	Министерство энергетики Российской Федерации (уполномоченный орган, которым рассматривается ходатайство об установлении публичного сервитута)	
2	<u>Реконструкция и эксплуатация объекта электросетевого хозяйства федерального значения КВЛ 220 кВ «Бескудниково- Бутырки» по проекту «Реконструкция кабельных участков КЛ 220 кВ Бутырки – Владыкино, КВЛ 220 кВ Бескудниково- Бутырки, КВЛ 220 кВ ТЭЦ-27-Бутырки с отпайкой на ТСН-ВК-61 (вынос электрических сетей из зоны застройки), в т.ч. ПИР, г. Москва» по адресу: г. Москва, СВАО, ул. Комдива Орлова, д. 6-10 – ул. Яблочкова, д. 51</u> (цель установления публичного сервитута)	
3	Кадастровый номер	Адрес или иное описание местоположения земельного участка (участков), в отношении которого испрашивается публичный сервитут
	77:02:0017002:4051	г. Москва, от ПП 220кВ воздушной ЛЭП в кабельную №205 ул. Милашенкова, д. 19А до ПП 220 кВ воздушной ЛЭП в кабельную №206 пр. Сигнальный, вл. 11, опора 7
	77:02:0017006:39	г Москва, ул Комдива Орлова, ЗУ 02/77/00443 в составе уч.1542 перечня ЗУ существующей УДС От границы с ЗУ 02/77/00441 (Орлова Комдива ул.), совпадающей с кад.границей (с кв.77:02:21017), проходящей по северо-восточной границе полосы отвода ОЖД до границы с ЗУ 02/77/00723 (Гостиничный пр.)
	77:02:0017002:57	г Москва, ул Комдива Орлова, ЗУ 02/77/00442 в составе уч.1542 перечня ЗУ существующей УДС От границы с ЗУ 02/77/00441 (Орлова Комдива ул.), совпадающей с кад.границей (с кв.77:02:21017), проходящей по северо-восточной границе полосы отвода ОЖД до границы с ЗУ 02/77/ПРОЕК (Проектируемый проезд № 3919)
	77:02:0021017:32	адресные ориентиры: Участок № 2 Октябрьской железной дороги от Проспекта Мира до Савеловского отделения Московской железной дороги
	77:02:0020001:2679	Российская Федерация, г. Москва, ул. Милашенкова, вл. 16-22
	77:02:0020001:22	г Москва, ул Милашенкова, вл 16-22
	77:02:0000000:3505	Российская Федерация, город Москва
	77:02:0020002:149	адресные ориентиры: улица Милашенкова - улица Комдива Орлова
	77:02:0020002:30	г Москва, ул Милашенкова, вл 19а
	77:02:0020002:186	г. Москва, ул. Яблочкова, вл. 49Б, соор. 1
	77:02:0017002	город Москва
	77:02:0017006	город Москва
	77:02:0020001	город Москва
	77:02:0020002	город Москва
	77:02:0021017	город Москва

4	Департамент городского имущества города Москвы При необходимости возможно подать обращение по данному вопросу через электронную приемную https://www.mos.ru/feedback/reception/ (время приема круглосуточно). (адрес, по которому заинтересованные лица могут ознакомиться с поступившим ходатайством об установлении публичного сервитута и прилагаемым к нему описанием местоположения границ публичного сервитута, время приема заинтересованных лиц для ознакомления с поступившим ходатайством об установлении публичного сервитута)
5	Министерство энергетики Российской Федерации, адрес: г. Москва, ул. Щепкина, 42, стр. 1,2 В течение 15 дней со дня опубликования сообщения о возможном установлении публичного сервитута в порядке, установленном для официального опубликования (обнародования) правовых актов поселения, городского округа, по месту нахождения земельного участка и (или) земель, указанных в пункте 3 данного сообщения. (адрес, по которому заинтересованные лица могут подать заявления об учете прав на земельные участки, а также срок подачи указанных заявлений)
6	1. Документация по планировке территории утверждена приказом Минэнерго России от 06.11.2024 г. № 325 тд; 2. Схема территориального планирования Российской Федерации в области энергетики, утвержденная распоряжением Правительства Российской Федерации от 01.08.2016 № 1634-р. (реквизиты решений об утверждении документа территориального планирования, документации по планировке территории, а также информацию об инвестиционной программе субъекта естественных монополий)
7	https://fgistp.economy.gov.ru/ (сведения об официальных сайтах в информационно-телекоммуникационной сети «Интернет», на которых размещены утвержденные документы территориального планирования, документация по планировке территории, инвестиционная программа субъекта естественных монополий)
8	https://minenergo.gov.ru/ https://www.mos.ru/dgi/ (официальные сайты в информационно - телекоммуникационной сети «Интернет», на которых размещается сообщение о поступившем ходатайстве об установлении публичного сервитута)
9	Дополнительно по всем вопросам можно обращаться: ПАО «Россети Московский регион» 115114, Россия, город Москва, 2-й Павелецкий проезд, д.3 стр.2 client@rossetimr.ru, kocherginiv@rossetimr.ru
10	Графическое описание местоположения границ публичного сервитута, а также перечень координат характерных точек этих границ прилагается к сообщению (описание местоположения границ публичного сервитута)

	Ходатайство об установлении публичного сервитута	
1	<u>Министерство энергетики Российской Федерации</u> (наименование органа, принимающего решение об установлении публичного сервитута)	
2	Сведения о лице, представившем ходатайство об установлении публичного сервитута (далее - заявитель):	
2.1	Полное наименование	Публичное акционерное общество «Россети Московский регион»
2.2	Сокращенное наименование (при наличии)	ПАО «Россети Московский регион»
2.3	Организационно-правовая форма	Публичное акционерное общество
2.4	Почтовый адрес (индекс, субъект Российской Федерации, населенный пункт, улица, дом)	115114, Россия, город Москва, 2-й Павелецкий проезд, д.3 стр.2
2.5	Адрес электронной почты	client@rossetimr.ru
2.6	ОГРН	1057746555811
2.7	ИНН	5036065113
3	Сведения о представителе заявителя:	
3.1	Фамилия	Кочергин
	Имя	Игорь
	Отчество (при наличии)	Васильевич
3.2	Адрес электронной почты	kocherginiv@rossetimr.ru
3.3	Телефон	8-495-662-40-70, доб. 44-63
3.4	Наименование и реквизиты документа, подтверждающего полномочия представителя заявителя	Доверенность от 10.07.2024 Зарегистрирована в реестре №77/822-н/77-2024-31-179
4	Прошу установить публичный сервитут в отношении земель и (или) земельного участка (земельных участков) <u>реконструкции и эксплуатации объекта электросетевого хозяйства федерального значения КВЛ 220 кВ «Бескудниково-Бутырки» по проекту «Реконструкция кабельных участков КЛ 220 кВ Бутырки – Владыкино, КВЛ 220 кВ Бескудниково-Бутырки, КВЛ 220 кВ ТЭЦ-27-Бутырки с отпайкой на ТСН-ВК-61 (вынос электрических сетей из зоны застройки), в т.ч. ПИР, г. Москва» по адресу: г. Москва, СВАО, ул. Комдива Орлова, д. 6-10 – ул. Яблочкова, д. 51</u> в соответствии с п. 1 ст. 39.37 Земельного кодекса Российской Федерации	
5	Испрашиваемый срок публичного сервитута: <u>49 лет.</u>	
6	Срок, в течение которого использование земельного участка (его части) и (или) расположенного на нем объекта недвижимости в соответствии с их разрешенным использованием будет в соответствии с подпунктом 4 пункта 1 статьи 39.41 Земельного кодекса Российской Федерации невозможно или существенно затруднено в связи с осуществлением деятельности, для обеспечения которой устанавливается публичный сервитут (при возникновении таких обстоятельств): в целях реконструкции и эксплуатации объекта на <u>8 месяцев.</u>	
7	Обоснование необходимости установления публичного сервитута: 1. Приказ Минэнерго от 06.11.2024 г. № 325 тд «Об утверждении документации по планировке территории для размещения объекта энергетики федерального значения «Реконструкция кабельных участков КЛ 220 кВ Бутырки – Владыкино, КВЛ 220 кВ Бескудниково-Бутырки, КВЛ	

	220 кВ ТЭЦ-27-Бутырки с отпайкой на ТСН-ВК-61 (вынос электрических сетей из зоны застройки), в т.ч. ПИР, г. Москва» по адресу: г. Москва, СВАО, ул. Комдива Орлова, д. 6-10 – ул. Яблочкова, д. 51». 2. Согласно распоряжению Правительства РФ от 09.02.2012 № 162-р «Об утверждении перечней видов объектов федерального значения, подлежащих отображению на схемах территориального планирования Российской Федерации», внесение объекта в Схему территориального планирования Российской Федерации в области энергетики не требуется, т.к. реконструкция объекта не приводит к изменению основных характеристик (класс напряжения) и осуществляется в прежних границах соответствующих муниципальных образований.		
8	Сведения о правообладателе инженерного сооружения, которое переносится в связи с изъятием земельного участка для государственных или муниципальных нужд, а также о правообладателе инженерного сооружения, являющегося линейным объектом, реконструкция, капитальный ремонт которого (реконструкция, капитальный ремонт участков (частей) которого) осуществляются в связи с планируемым строительством, реконструкцией, капитальным ремонтом объектов капитального строительства, в случае, если заявитель не является правообладателем указанного инженерного сооружения: не требуется к заполнению.		
9	Кадастровые номера земельных участков (при их наличии), в отношении которых подано ходатайство об установлении публичного сервитута, адреса или иное описание местоположения таких земельных участков	77:02:0017002:4051	г. Москва, от ПП 220кВ воздушной ЛЭП в кабельную №205 ул. Милашенкова, д. 19А до ПП 220 кВ воздушной ЛЭП в кабельную №206 пр. Сигнальный, вл. 11, опора 7
		77:02:0017006:39	г Москва, ул Комдива Орлова, ЗУ 02/77/00443 в составе уч.1542 перечня ЗУ существующей УДС От границы с ЗУ 02/77/00441 (Орлова Комдива ул.), совпадающей с кад.границей (с кв.77:02:21017), проходящей по северо-восточной границе полосы отвода ОЖД до границы с ЗУ 02/77/00723 (Гостиничный пр.)
		77:02:0017002:57	г Москва, ул Комдива Орлова, ЗУ 02/77/00442 в составе уч.1542 перечня ЗУ существующей УДС От границы с ЗУ 02/77/00441 (Орлова Комдива ул.), совпадающей с кад.границей (с кв.77:02:21017), проходящей по северо-восточной границе полосы отвода ОЖД до границы с ЗУ 02/77/ПРОЕК (Проектируемый проезд № 3919)
		77:02:0021017:32	адресные ориентиры: Участок № 2 Октябрьской железной дороги от Проспекта Мира до Савеловского отделения Московской железной дороги
		77:02:0020001:2679	Российская Федерация, г. Москва, ул. Милашенкова, вл. 16-22
		77:02:0020001:22	г Москва, ул Милашенкова, вл 16-22
		77:02:0000000:3505	Российская Федерация, город Москва
		77:02:0020002:149	адресные ориентиры: улица Милашенкова - улица Комдива Орлова
		77:02:0020002:30	г Москва, ул Милашенкова, вл 19а
		77:02:0020002:186	г. Москва, ул. Яблочкова, вл. 49Б, соор. 1
		77:02:0017002	г. Москва
		77:02:0017006	г. Москва
		77:02:0020001	г. Москва
		77:02:0020002	г. Москва
		77:02:0021017	г. Москва
10	Право, на котором инженерное сооружение принадлежит заявителю (если подано ходатайство об установлении публичного сервитута для реконструкции,		

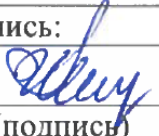	капитального ремонта или эксплуатации указанного инженерного сооружения, реконструкции или капитального ремонта участка (части) инженерного сооружения, являющегося линейным объектом): <u>Собственность</u>	
11	Сведения о способах представления результатов рассмотрения ходатайства:	
	в виде электронного документа, который направляется уполномоченным органом заявителю посредством электронной почты	<u>да</u> (да/нет)
	в виде бумажного документа, который заявитель получает непосредственно при личном обращении или посредством почтового отправления	<u>да</u> (да/нет)
12	Документы, прилагаемые к ходатайству: 1. Графическое описание местоположения границ публичного сервитута и перечень координат характерных точек этих границ в системе координат, установленной для ведения Единого государственного реестра недвижимости: 1.1 Схема расположения границ публичного сервитута в виде файла в формате PDF в полноцветном режиме с разрешением не менее 300 dpi в масштабе, обеспечивающем читаемость местоположения характерных точек. 1.2 Графическое описание местоположения границ публичного сервитута. 2. Перечень земельных участков, в отношении которых устанавливается публичный сервитут на 1 л. в 1 экз. 3. Выписка из Единого государственного реестра недвижимости от 31.01.2025 № КУВИ-001/2025-27224070 на 3 л. в 1 экз. 4. Копия технического паспорта от 19.12.2005 г. на 8 л. в 1 экз. 5. Копия доверенности от 10.07.2024, зарегистрировано в реестре за №77/822-н/77-2024-31-179 на 9 л. в 1 экз. 6. Укрупненный график работ. 7. Приказ Минэнерго от 06.11.2024 г. № 325 тд «Об утверждении документации по планировке территории для размещения объекта энергетики федерального значения «Реконструкция кабельных участков КЛ 220 кВ Бутырки – Владыкино, КВЛ 220 кВ Бескудниково-Бутырки, КВЛ 220 кВ ТЭЦ-27-Бутырки с отпайкой на ТСН-ВК-61 (вынос электрических сетей из зоны застройки), в т.ч. ПИР, г. Москва» по адресу: г. Москва, СВАО, ул. Комдива Орлова, д. 6-10 – ул. Яблочкова, д. 51».	
13	Подтверждаю согласие на обработку персональных данных (сбор, систематизацию, накопление, хранение, уточнение (обновление, изменение), использование, распространение (в том числе передачу), обезличивание, блокирование, уничтожение персональных данных, а также иных действий, необходимых для обработки персональных данных в соответствии с законодательством Российской Федерации), в том числе в автоматизированном режиме	
14	Подтверждаю, что сведения, указанные в настоящем ходатайстве, на дату представления ходатайства достоверны; документы (копии документов) и содержащиеся в них сведения соответствуют требованиям, установленным статьей 39.41 Земельного кодекса Российской Федерации	
15	Подпись:	Дата:
	 (подпись)	«14» февраля 2025 г.
	И.В. Кочергин (инициалы, фамилия)	

ГРАФИЧЕСКОЕ ОПИСАНИЕ
местоположения границ населенных пунктов, территориальных
зон, особо охраняемых природных территорий, зон с особыми
условиями использования территории

Публичный сервитут в отношении земель и земельных участков в целях реконструкции и эксплуатации объекта электросетевого хозяйства федерального значения КВЛ 220 кВ «Бескудниково- Бутырки» по проекту «Реконструкция кабельных участков КЛ 220 кВ Бутырки – Владыкино, КВЛ 220 кВ Бескудниково- Бутырки, КВЛ 220 кВ ТЭЦ-27-Бутырки с отпайкой на ТСН-ВК-61 (вынос электрических сетей из зоны застройки), в т.ч. ПИР, г. Москва» по адресу: г. Москва, СВАО, ул. Комдива Орлова, д. 6-10 – ул. Яблочкова, д. 51

(наименование объекта, местоположение границ которого описано (далее - объект)

Раздел 1

Сведения об объекте		
№ п/п	Характеристики объекта	Описание характеристик
1	2	3
1	Местоположение объекта	город Москва
2	Площадь объекта ± величина погрешности определения площади ($P \pm \Delta P$)	$3\,281 \pm 20 \text{ м}^2$
		Публичный сервитут в отношении земель и земельных участков в целях реконструкции и эксплуатации объекта электросетевого хозяйства федерального значения КВЛ 220 кВ «Бескудниково-Бутырки» по проекту «Реконструкция кабельных участков КЛ 220 кВ Бутырки – Владыкино, КВЛ 220 кВ Бескудниково-Бутырки, КВЛ 220 кВ ТЭЦ-27-Бутырки с отпайкой на ТСН-ВК-61 (вынос электрических сетей из зоны застройки), в т.ч. ПИР, г. Москва» по адресу: г. Москва, СВАО, ул. Комдива Орлова, д. 6-10 – ул. Яблочкова, д. 51. Срок публичного сервитута: 49 лет Обладатель публичного сервитута: Публичное акционерное общество «Россети Московский регион» (ИНН: 5036065113, ОГРН: 1057746555811, адрес эл. почты: client@rossetimr.ru, почтовый адрес: 115114, г. Москва, 2-й Павелецкий пр., д. 3, стр. 2).

Раздел 2

Сведения о местоположении границ объекта

1. Система координат МСК Москвы

2. Сведения о характерных точках границ объекта

Обозначение характерных точек границ	Координаты, м		Метод определения координат характерной точки	Средняя квадратическая погрешность положения характерной точки (Mt), м	Описание обозначения точки на местности (при наличии)
	X	Y			
1	2	3	4	5	6
1	19 436,92	5 280,45	Аналитический метод	0,10	—
2	19 423,24	5 267,22	Аналитический метод	0,10	—
3	19 410,51	5 252,66	Аналитический метод	0,10	—
4	19 407,03	5 249,09	Аналитический метод	0,10	—
5	19 403,05	5 245,10	Аналитический метод	0,10	—
6	19 399,33	5 241,11	Аналитический метод	0,10	—
7	19 395,89	5 236,45	Аналитический метод	0,10	—
8	19 389,63	5 229,45	Аналитический метод	0,10	—
9	19 384,89	5 224,16	Аналитический метод	0,10	—
10	19 382,82	5 221,62	Аналитический метод	0,10	—
11	19 379,30	5 217,74	Аналитический метод	0,10	—
12	19 375,78	5 214,26	Аналитический метод	0,10	—
13	19 352,32	5 189,01	Аналитический метод	0,10	—
14	19 344,83	5 182,25	Аналитический метод	0,10	—
15	19 338,20	5 176,28	Аналитический метод	0,10	—
16	19 330,13	5 167,90	Аналитический метод	0,10	—
17	19 323,84	5 161,99	Аналитический метод	0,10	—
18	19 319,96	5 159,00	Аналитический метод	0,10	—
19	19 318,39	5 157,71	Аналитический метод	0,10	—
20	19 317,23	5 156,86	Аналитический метод	0,10	—
21	19 316,01	5 156,06	Аналитический метод	0,10	—
22	19 313,53	5 154,66	Аналитический метод	0,10	—
23	19 310,48	5 153,45	Аналитический метод	0,10	—
24	19 309,35	5 153,11	Аналитический метод	0,10	—
25	19 307,35	5 153,15	Аналитический метод	0,10	—
26	19 306,29	5 153,51	Аналитический метод	0,10	—
27	19 297,09	5 157,69	Аналитический метод	0,10	—
28	19 291,14	5 160,91	Аналитический метод	0,10	—
29	19 289,99	5 161,37	Аналитический метод	0,10	—
30	19 288,79	5 161,51	Аналитический метод	0,10	—
31	19 287,60	5 161,32	Аналитический метод	0,10	—
32	19 286,51	5 160,86	Аналитический метод	0,10	—
33	19 282,82	5 159,06	Аналитический метод	0,10	—
34	19 275,68	5 155,25	Аналитический метод	0,10	—
35	19 272,61	5 153,53	Аналитический метод	0,10	—
36	19 264,06	5 148,47	Аналитический метод	0,10	—
37	19 258,10	5 144,58	Аналитический метод	0,10	—
38	19 242,86	5 133,66	Аналитический метод	0,10	—
39	19 240,65	5 132,01	Аналитический метод	0,10	—
40	19 224,06	5 119,22	Аналитический метод	0,10	—
41	19 221,06	5 117,26	Аналитический метод	0,10	—
42	19 201,54	5 110,26	Аналитический метод	0,10	—
43	19 199,70	5 110,52	Аналитический метод	0,10	—
44	19 196,85	5 112,44	Аналитический метод	0,10	—
45	19 182,55	5 122,03	Аналитический метод	0,10	—
46	19 180,42	5 122,82	Аналитический метод	0,10	—
47	19 178,87	5 122,78	Аналитический метод	0,10	—

Раздел 2

Сведения о местоположении границ объекта

1	2	3	4	5	6
48	19 176,79	5 121,85	Аналитический метод	0,10	—
49	19 173,87	5 119,61	Аналитический метод	0,10	—
50	19 155,56	5 105,64	Аналитический метод	0,10	—
51	19 153,78	5 104,98	Аналитический метод	0,10	—
52	19 119,37	5 103,95	Аналитический метод	0,10	—
53	19 106,57	5 102,48	Аналитический метод	0,10	—
54	19 105,46	5 102,62	Аналитический метод	0,10	—
55	19 087,02	5 108,09	Аналитический метод	0,10	—
56	19 083,17	5 109,13	Аналитический метод	0,10	—
57	19 079,26	5 109,98	Аналитический метод	0,10	—
58	19 075,31	5 110,63	Аналитический метод	0,10	—
59	19 071,34	5 111,09	Аналитический метод	0,10	—
60	19 034,83	5 114,41	Аналитический метод	0,10	—
61	19 030,48	5 114,76	Аналитический метод	0,10	—
62	19 026,08	5 114,82	Аналитический метод	0,10	—
63	19 016,74	5 114,14	Аналитический метод	0,10	—
64	19 007,49	5 112,95	Аналитический метод	0,10	—
65	19 002,50	5 112,30	Аналитический метод	0,10	—
66	18 997,45	5 111,85	Аналитический метод	0,10	—
67	18 992,40	5 111,61	Аналитический метод	0,10	—
68	18 987,40	5 111,59	Аналитический метод	0,10	—
69	18 984,91	5 111,65	Аналитический метод	0,10	—
70	18 982,40	5 111,77	Аналитический метод	0,10	—
71	18 977,34	5 112,15	Аналитический метод	0,10	—
72	18 972,39	5 112,74	Аналитический метод	0,10	—
73	18 967,35	5 113,55	Аналитический метод	0,10	—
74	18 953,84	5 114,81	Аналитический метод	0,10	—
75	18 949,63	5 114,75	Аналитический метод	0,10	—
76	18 945,27	5 114,59	Аналитический метод	0,10	—
77	18 940,94	5 114,42	Аналитический метод	0,10	—
78	18 939,18	5 114,03	Аналитический метод	0,10	—
79	18 932,55	5 111,18	Аналитический метод	0,10	—
80	18 926,00	5 108,80	Аналитический метод	0,10	—
81	18 920,30	5 108,64	Аналитический метод	0,10	—
82	18 902,70	5 107,37	Аналитический метод	0,10	—
83	18 900,97	5 107,76	Аналитический метод	0,10	—
84	18 881,67	5 117,54	Аналитический метод	0,10	—
85	18 875,30	5 120,58	Аналитический метод	0,10	—
86	18 868,78	5 123,33	Аналитический метод	0,10	—
87	18 865,46	5 124,59	Аналитический метод	0,10	—
88	18 862,13	5 125,77	Аналитический метод	0,10	—
89	18 855,39	5 127,89	Аналитический метод	0,10	—
90	18 817,03	5 139,16	Аналитический метод	0,10	—
91	18 809,78	5 141,17	Аналитический метод	0,10	—
92	18 802,45	5 142,94	Аналитический метод	0,10	—
93	18 795,07	5 144,46	Аналитический метод	0,10	—
94	18 787,65	5 145,75	Аналитический метод	0,10	—
95	18 783,55	5 146,39	Аналитический метод	0,10	—
96	18 779,40	5 146,88	Аналитический метод	0,10	—
97	18 775,26	5 147,25	Аналитический метод	0,10	—
98	18 771,10	5 147,47	Аналитический метод	0,10	—
99	18 746,15	5 148,11	Аналитический метод	0,10	—
100	18 699,28	5 148,27	Аналитический метод	0,10	—
101	18 634,99	5 147,93	Аналитический метод	0,10	—
102	18 632,02	5 147,85	Аналитический метод	0,10	—

Раздел 2

Сведения о местоположении границ объекта

1	2	3	4	5	6
103	18 629,06	5 147,65	Аналитический метод	0,10	—
104	18 623,69	5 147,19	Аналитический метод	0,10	—
105	18 620,68	5 146,88	Аналитический метод	0,10	—
106	18 617,67	5 146,49	Аналитический метод	0,10	—
107	18 605,20	5 144,66	Аналитический метод	0,10	—
108	18 604,02	5 144,29	Аналитический метод	0,10	—
109	18 602,97	5 143,52	Аналитический метод	0,10	—
110	18 602,23	5 142,48	Аналитический метод	0,10	—
111	18 601,86	5 141,27	Аналитический метод	0,10	—
112	18 599,62	5 124,21	Аналитический метод	0,10	—
113	18 597,54	5 121,46	Аналитический метод	0,10	—
114	18 595,23	5 118,77	Аналитический метод	0,10	—
115	18 592,84	5 116,19	Аналитический метод	0,10	—
116	18 573,62	5 096,12	Аналитический метод	0,10	—
117	18 571,05	5 093,33	Аналитический метод	0,10	—
118	18 569,79	5 091,89	Аналитический метод	0,10	—
119	18 568,57	5 090,43	Аналитический метод	0,10	—
120	18 563,27	5 083,99	Аналитический метод	0,10	—
121	18 551,64	5 072,04	Аналитический метод	0,10	—
122	18 537,55	5 070,83	Аналитический метод	0,10	—
123	18 523,99	5 082,92	Аналитический метод	0,10	—
124	18 520,72	5 085,84	Аналитический метод	0,10	—
125	18 502,22	5 102,34	Аналитический метод	0,10	—
126	18 493,48	5 110,12	Аналитический метод	0,10	—
127	18 486,29	5 119,64	Аналитический метод	0,10	—
128	18 481,45	5 124,10	Аналитический метод	0,10	—
129	18 475,16	5 129,43	Аналитический метод	0,10	—
130	18 473,77	5 130,33	Аналитический метод	0,10	—
131	18 472,17	5 130,85	Аналитический метод	0,10	—
132	18 470,50	5 130,94	Аналитический метод	0,10	—
133	18 468,88	5 130,61	Аналитический метод	0,10	—
134	18 422,48	5 114,49	Аналитический метод	0,10	—
135	18 418,51	5 113,02	Аналитический метод	0,10	—
136	18 414,60	5 111,38	Аналитический метод	0,10	—
137	18 410,77	5 109,59	Аналитический метод	0,10	—
138	18 407,02	5 107,63	Аналитический метод	0,10	—
139	18 363,15	5 083,55	Аналитический метод	0,10	—
140	18 353,07	5 078,73	Аналитический метод	0,10	—
141	18 339,70	5 073,24	Аналитический метод	0,10	—
142	18 335,20	5 071,27	Аналитический метод	0,10	—
143	18 330,79	5 069,06	Аналитический метод	0,10	—
144	18 326,50	5 066,65	Аналитический метод	0,10	—
145	18 324,40	5 065,37	Аналитический метод	0,10	—
146	18 322,33	5 064,04	Аналитический метод	0,10	—
147	18 309,92	5 055,83	Аналитический метод	0,10	—
148	18 308,57	5 054,83	Аналитический метод	0,10	—
149	18 306,93	5 054,19	Аналитический метод	0,10	—
150	18 297,61	5 052,18	Аналитический метод	0,10	—
151	18 261,78	5 038,46	Аналитический метод	0,10	—
152	18 260,29	5 037,67	Аналитический метод	0,10	—
153	18 259,01	5 036,51	Аналитический метод	0,10	—
154	18 257,71	5 034,27	Аналитический метод	0,10	—
155	18 257,17	5 032,00	Аналитический метод	0,10	—
156	18 255,72	5 021,87	Аналитический метод	0,10	—
157	18 254,52	5 011,74	Аналитический метод	0,10	—

Раздел 2

Сведения о местоположении границ объекта

1	2	3	4	5	6
158	18 253,55	5 001,57	Аналитический метод	0,10	—
159	18 252,83	4 991,40	Аналитический метод	0,10	—
160	18 252,36	4 983,99	Аналитический метод	0,10	—
161	18 252,20	4 976,54	Аналитический метод	0,10	—
162	18 252,35	4 969,10	Аналитический метод	0,10	—
163	18 252,79	4 961,68	Аналитический метод	0,10	—
164	18 253,55	4 954,27	Аналитический метод	0,10	—
165	18 254,59	4 946,90	Аналитический метод	0,10	—
166	18 255,24	4 943,24	Аналитический метод	0,10	—
167	18 255,95	4 939,59	Аналитический метод	0,10	—
168	18 256,33	4 937,77	Аналитический метод	0,10	—
169	18 256,73	4 935,95	Аналитический метод	0,10	—
170	18 257,16	4 934,14	Аналитический метод	0,10	—
171	18 257,59	4 932,35	Аналитический метод	0,10	—
172	18 257,98	4 930,63	Аналитический метод	0,10	—
173	18 258,38	4 929,63	Аналитический метод	0,10	—
174	18 259,10	4 928,74	Аналитический метод	0,10	—
175	18 260,03	4 928,13	Аналитический метод	0,10	—
176	18 261,01	4 927,83	Аналитический метод	0,10	—
177	18 299,66	4 915,37	Аналитический метод	0,10	—
178	18 307,98	4 911,90	Аналитический метод	0,10	—
179	18 308,95	4 911,63	Аналитический метод	0,10	—
180	18 315,93	4 911,46	Аналитический метод	0,10	—
181	18 317,04	4 911,66	Аналитический метод	0,10	—
182	18 323,69	4 913,87	Аналитический метод	0,10	—
183	18 346,44	4 912,82	Аналитический метод	0,10	—
184	18 347,84	4 912,70	Аналитический метод	0,10	—
185	18 348,95	4 912,09	Аналитический метод	0,10	—
186	18 349,72	4 911,08	Аналитический метод	0,10	—
187	18 350,02	4 909,82	Аналитический метод	0,10	—
188	18 349,94	4 907,09	Аналитический метод	0,10	—
189	18 348,84	4 905,45	Аналитический метод	0,10	—
190	18 347,33	4 905,05	Аналитический метод	0,10	—
191	18 347,47	4 903,05	Аналитический метод	0,10	—
192	18 349,60	4 903,60	Аналитический метод	0,10	—
193	18 348,79	4 902,72	Аналитический метод	0,10	—
194	18 347,25	4 902,30	Аналитический метод	0,10	—
195	18 347,52	4 900,31	Аналитический метод	0,10	—
196	18 349,09	4 900,62	Аналитический метод	0,10	—
197	18 347,19	4 899,91	Аналитический метод	0,10	—
198	18 347,37	4 897,91	Аналитический метод	0,10	—
199	18 349,04	4 898,24	Аналитический метод	0,10	—
200	18 350,54	4 899,22	Аналитический метод	0,10	—
201	18 351,56	4 900,71	Аналитический метод	0,10	—
202	18 351,91	4 902,41	Аналитический метод	0,10	—
203	18 351,95	4 904,85	Аналитический метод	0,10	—
204	18 351,99	4 907,52	Аналитический метод	0,10	—
205	18 352,02	4 909,94	Аналитический метод	0,10	—
206	18 351,88	4 910,95	Аналитический метод	0,10	—
207	18 351,53	4 911,94	Аналитический метод	0,10	—
208	18 350,98	4 912,84	Аналитический метод	0,10	—
209	18 350,26	4 913,61	Аналитический метод	0,10	—
210	18 349,40	4 914,21	Аналитический метод	0,10	—
211	18 348,43	4 914,62	Аналитический метод	0,10	—
212	18 346,45	4 914,82	Аналитический метод	0,10	—

Раздел 2

Сведения о местоположении границ объекта

1	2	3	4	5	6
213	18 323,59	4 915,87	Аналитический метод	0,10	—
214	18 322,23	4 915,66	Аналитический метод	0,10	—
215	18 315,79	4 913,46	Аналитический метод	0,10	—
216	18 309,24	4 913,63	Аналитический метод	0,10	—
217	18 300,32	4 917,26	Аналитический метод	0,10	—
218	18 261,49	4 929,78	Аналитический метод	0,10	—
219	18 260,25	4 930,44	Аналитический метод	0,10	—
220	18 259,54	4 932,80	Аналитический метод	0,10	—
221	18 259,10	4 934,61	Аналитический метод	0,10	—
222	18 258,69	4 936,39	Аналитический метод	0,10	—
223	18 258,29	4 938,20	Аналитический метод	0,10	—
224	18 257,91	4 940,00	Аналитический метод	0,10	—
225	18 257,20	4 943,61	Аналитический метод	0,10	—
226	18 256,57	4 947,20	Аналитический метод	0,10	—
227	18 255,53	4 954,53	Аналитический метод	0,10	—
228	18 254,79	4 961,82	Аналитический метод	0,10	—
229	18 254,35	4 969,20	Аналитический метод	0,10	—
230	18 254,20	4 976,54	Аналитический метод	0,10	—
231	18 254,36	4 983,88	Аналитический метод	0,10	—
232	18 254,83	4 991,27	Аналитический метод	0,10	—
233	18 255,55	5 001,40	Аналитический метод	0,10	—
234	18 256,51	5 011,54	Аналитический метод	0,10	—
235	18 257,70	5 021,60	Аналитический метод	0,10	—
236	18 259,13	5 031,61	Аналитический метод	0,10	—
237	18 259,44	5 033,02	Аналитический метод	0,10	—
238	18 259,83	5 034,14	Аналитический метод	0,10	—
239	18 260,57	5 035,24	Аналитический метод	0,10	—
240	18 261,43	5 036,02	Аналитический метод	0,10	—
241	18 262,59	5 036,63	Аналитический метод	0,10	—
242	18 298,30	5 050,30	Аналитический метод	0,10	—
243	18 307,42	5 052,25	Аналитический метод	0,10	—
244	18 309,56	5 053,08	Аналитический метод	0,10	—
245	18 311,10	5 054,21	Аналитический метод	0,10	—
246	18 323,43	5 062,37	Аналитический метод	0,10	—
247	18 325,47	5 063,68	Аналитический метод	0,10	—
248	18 327,53	5 064,94	Аналитический метод	0,10	—
249	18 331,75	5 067,31	Аналитический метод	0,10	—
250	18 336,02	5 069,44	Аналитический метод	0,10	—
251	18 340,49	5 071,41	Аналитический метод	0,10	—
252	18 353,91	5 076,92	Аналитический метод	0,10	—
253	18 364,09	5 081,78	Аналитический метод	0,10	—
254	18 407,97	5 105,87	Аналитический метод	0,10	—
255	18 411,67	5 107,80	Аналитический метод	0,10	—
256	18 415,43	5 109,56	Аналитический метод	0,10	—
257	18 419,23	5 111,15	Аналитический метод	0,10	—
258	18 423,17	5 112,62	Аналитический метод	0,10	—
259	18 469,51	5 128,71	Аналитический метод	0,10	—
260	18 470,64	5 128,94	Аналитический метод	0,10	—
261	18 471,74	5 128,89	Аналитический метод	0,10	—
262	18 473,95	5 127,84	Аналитический метод	0,10	—
263	18 480,11	5 122,61	Аналитический метод	0,10	—
264	18 484,82	5 118,27	Аналитический метод	0,10	—
265	18 492,02	5 108,74	Аналитический метод	0,10	—
266	18 500,88	5 100,84	Аналитический метод	0,10	—
267	18 519,38	5 084,34	Аналитический метод	0,10	—

Раздел 2

Сведения о местоположении границ объекта

1	2	3	4	5	6
268	18 522,65	5 081,42	Аналитический метод	0,10	—
269	18 536,25	5 069,30	Аналитический метод	0,10	—
270	18 537,31	5 068,69	Аналитический метод	0,10	—
271	18 538,53	5 068,53	Аналитический метод	0,10	—
272	18 551,25	5 069,75	Аналитический метод	0,10	—
273	18 552,23	5 070,03	Аналитический метод	0,10	—
274	18 553,05	5 070,62	Аналитический метод	0,10	—
275	18 564,74	5 082,62	Аналитический метод	0,10	—
276	18 570,11	5 089,15	Аналитический метод	0,10	—
277	18 571,32	5 090,60	Аналитический метод	0,10	—
278	18 572,53	5 091,98	Аналитический метод	0,10	—
279	18 575,08	5 094,77	Аналитический метод	0,10	—
280	18 594,30	5 114,82	Аналитический метод	0,10	—
281	18 596,74	5 117,45	Аналитический метод	0,10	—
282	18 599,07	5 120,18	Аналитический метод	0,10	—
283	18 600,97	5 122,46	Аналитический метод	0,10	—
284	18 601,60	5 123,92	Аналитический метод	0,10	—
285	18 603,83	5 140,88	Аналитический метод	0,10	—
286	18 605,54	5 142,69	Аналитический метод	0,10	—
287	18 617,95	5 144,51	Аналитический метод	0,10	—
288	18 620,89	5 144,89	Аналитический метод	0,10	—
289	18 623,88	5 145,19	Аналитический метод	0,10	—
290	18 629,23	5 145,65	Аналитический метод	0,10	—
291	18 632,14	5 145,85	Аналитический метод	0,10	—
292	18 635,03	5 145,93	Аналитический метод	0,10	—
293	18 699,29	5 146,27	Аналитический метод	0,10	—
294	18 746,15	5 146,11	Аналитический метод	0,10	—
295	18 771,03	5 145,47	Аналитический метод	0,10	—
296	18 775,14	5 145,25	Аналитический метод	0,10	—
297	18 779,21	5 144,90	Аналитический метод	0,10	—
298	18 783,29	5 144,41	Аналитический метод	0,10	—
299	18 787,34	5 143,77	Аналитический метод	0,10	—
300	18 794,71	5 142,49	Аналитический метод	0,10	—
301	18 802,03	5 140,98	Аналитический метод	0,10	—
302	18 809,30	5 139,23	Аналитический метод	0,10	—
303	18 816,49	5 137,24	Аналитический метод	0,10	—
304	18 854,82	5 125,97	Аналитический метод	0,10	—
305	18 861,51	5 123,87	Аналитический метод	0,10	—
306	18 864,79	5 122,71	Аналитический метод	0,10	—
307	18 868,05	5 121,47	Аналитический метод	0,10	—
308	18 874,50	5 118,75	Аналитический метод	0,10	—
309	18 880,80	5 115,74	Аналитический метод	0,10	—
310	18 900,07	5 105,98	Аналитический метод	0,10	—
311	18 901,50	5 105,46	Аналитический метод	0,10	—
312	18 902,81	5 105,37	Аналитический метод	0,10	—
313	18 920,41	5 106,64	Аналитический метод	0,10	—
314	18 925,38	5 106,68	Аналитический метод	0,10	—
315	18 926,65	5 106,91	Аналитический метод	0,10	—
316	18 933,25	5 109,31	Аналитический метод	0,10	—
317	18 939,95	5 112,18	Аналитический метод	0,10	—
318	18 941,05	5 112,42	Аналитический метод	0,10	—
319	18 945,35	5 112,59	Аналитический метод	0,10	—
320	18 949,70	5 112,75	Аналитический метод	0,10	—
321	18 953,71	5 112,81	Аналитический метод	0,10	—
322	18 967,13	5 111,56	Аналитический метод	0,10	—

Раздел 2

Сведения о местоположении границ объекта

1	2	3	4	5	6
323	18 972,09	5 110,76	Аналитический метод	0,10	—
324	18 977,17	5 110,15	Аналитический метод	0,10	—
325	18 982,27	5 109,77	Аналитический метод	0,10	—
326	18 984,82	5 109,65	Аналитический метод	0,10	—
327	18 987,39	5 109,59	Аналитический метод	0,10	—
328	18 992,48	5 109,61	Аналитический метод	0,10	—
329	18 997,61	5 109,85	Аналитический метод	0,10	—
330	19 002,70	5 110,31	Аналитический метод	0,10	—
331	19 007,75	5 110,97	Аналитический метод	0,10	—
332	19 016,91	5 112,14	Аналитический метод	0,10	—
333	19 026,18	5 112,82	Аналитический метод	0,10	—
334	19 030,35	5 112,76	Аналитический метод	0,10	—
335	19 034,66	5 112,41	Аналитический метод	0,10	—
336	19 071,16	5 109,10	Аналитический метод	0,10	—
337	19 075,01	5 108,65	Аналитический метод	0,10	—
338	19 078,91	5 108,01	Аналитический метод	0,10	—
339	19 082,72	5 107,18	Аналитический метод	0,10	—
340	19 086,49	5 106,16	Аналитический метод	0,10	—
341	19 104,91	5 100,70	Аналитический метод	0,10	—
342	19 106,73	5 100,49	Аналитический метод	0,10	—
343	19 119,47	5 101,95	Аналитический метод	0,10	—
344	19 153,88	5 102,98	Аналитический метод	0,10	—
345	19 155,35	5 103,26	Аналитический метод	0,10	—
346	19 156,69	5 103,98	Аналитический метод	0,10	—
347	19 175,09	5 118,03	Аналитический метод	0,10	—
348	19 177,92	5 120,19	Аналитический метод	0,10	—
349	19 179,20	5 120,79	Аналитический метод	0,10	—
350	19 180,20	5 120,82	Аналитический метод	0,10	—
351	19 181,47	5 120,35	Аналитический метод	0,10	—
352	19 195,73	5 110,78	Аналитический метод	0,10	—
353	19 198,62	5 108,83	Аналитический метод	0,10	—
354	19 200,34	5 108,17	Аналитический метод	0,10	—
355	19 202,16	5 108,36	Аналитический метод	0,10	—
356	19 221,84	5 115,41	Аналитический метод	0,10	—
357	19 225,26	5 117,62	Аналитический метод	0,10	—
358	19 241,86	5 130,42	Аналитический метод	0,10	—
359	19 244,05	5 132,05	Аналитический метод	0,10	—
360	19 259,21	5 142,92	Аналитический метод	0,10	—
361	19 265,14	5 146,78	Аналитический метод	0,10	—
362	19 273,62	5 151,80	Аналитический метод	0,10	—
363	19 276,65	5 153,50	Аналитический метод	0,10	—
364	19 283,71	5 157,27	Аналитический метод	0,10	—
365	19 288,06	5 159,37	Аналитический метод	0,10	—
366	19 290,20	5 159,14	Аналитический метод	0,10	—
367	19 296,16	5 155,91	Аналитический метод	0,10	—
368	19 305,59	5 151,63	Аналитический метод	0,10	—
369	19 306,88	5 151,20	Аналитический метод	0,10	—
370	19 308,28	5 151,03	Аналитический метод	0,10	—
371	19 309,68	5 151,13	Аналитический метод	0,10	—
372	19 310,98	5 151,50	Аналитический метод	0,10	—
373	19 314,37	5 152,85	Аналитический метод	0,10	—
374	19 317,08	5 154,37	Аналитический метод	0,10	—
375	19 318,39	5 155,23	Аналитический метод	0,10	—
376	19 319,65	5 156,15	Аналитический метод	0,10	—
377	19 321,22	5 157,45	Аналитический метод	0,10	—

Раздел 2

Сведения о местоположении границ объекта

1	2	3	4	5	6
378	19 325,29	5 160,59	Аналитический метод	0,10	—
379	19 331,52	5 166,46	Аналитический метод	0,10	—
380	19 339,61	5 174,85	Аналитический метод	0,10	—
381	19 346,17	5 180,77	Аналитический метод	0,10	—
382	19 353,76	5 187,62	Аналитический метод	0,10	—
383	19 377,24	5 212,89	Аналитический метод	0,10	—
384	19 380,75	5 216,35	Аналитический метод	0,10	—
385	19 384,32	5 220,30	Аналитический метод	0,10	—
386	19 386,43	5 222,88	Аналитический метод	0,10	—
387	19 391,12	5 228,11	Аналитический метод	0,10	—
388	19 397,49	5 235,24	Аналитический метод	0,10	—
389	19 400,92	5 239,90	Аналитический метод	0,10	—
390	19 404,50	5 243,71	Аналитический метод	0,10	—
391	19 408,45	5 247,69	Аналитический метод	0,10	—
392	19 411,98	5 251,30	Аналитический метод	0,10	—
393	19 424,70	5 265,84	Аналитический метод	0,10	—
394	19 438,29	5 278,99	Аналитический метод	0,10	—
395	19 445,93	5 285,18	Аналитический метод	0,10	—
396	19 449,70	5 289,28	Аналитический метод	0,10	—
397	19 453,57	5 294,96	Аналитический метод	0,10	—
398	19 455,37	5 299,52	Аналитический метод	0,10	—
399	19 456,57	5 302,04	Аналитический метод	0,10	—
400	19 458,80	5 305,79	Аналитический метод	0,10	—
401	19 461,02	5 309,43	Аналитический метод	0,10	—
402	19 474,31	5 327,54	Аналитический метод	0,10	—
403	19 472,69	5 328,72	Аналитический метод	0,10	—
404	19 459,38	5 310,58	Аналитический метод	0,10	—
405	19 457,08	5 306,82	Аналитический метод	0,10	—
406	19 454,82	5 303,00	Аналитический метод	0,10	—
407	19 453,52	5 300,29	Аналитический метод	0,10	—
408	19 451,77	5 295,84	Аналитический метод	0,10	—
409	19 448,12	5 290,51	Аналитический метод	0,10	—
410	19 444,64	5 286,71	Аналитический метод	0,10	—
1	19 436,92	5 280,45	Аналитический метод	0,10	—
3. Сведения о характерных точках части (частей) границы объекта					
1	2	3	4	5	6
—	—	—	—	—	—

Раздел 3


Сведения о местоположении измененных (уточненных) границ объекта

1. Система координат МСК Москвы

2. Сведения о характерных точках границ объекта

Обозначение характерных точек границы	Существующие координаты, м		Измененные (уточненные) координаты, м		Метод определения координат характерной точки	Средняя квадратическая погрешность положения характерной точки (Mt), м	Описание обозначения точки на местности (при наличии)
	X	Y	X	Y			
1	2	3	4	5	6	7	8
—	—	—	—	—	—	—	—
3. Сведения о характерных точках части (частей) границы объекта							
1	2	3	4	5	6	7	8
—	—	—	—	—	—	—	—

Схема расположения границ публичного сервитута

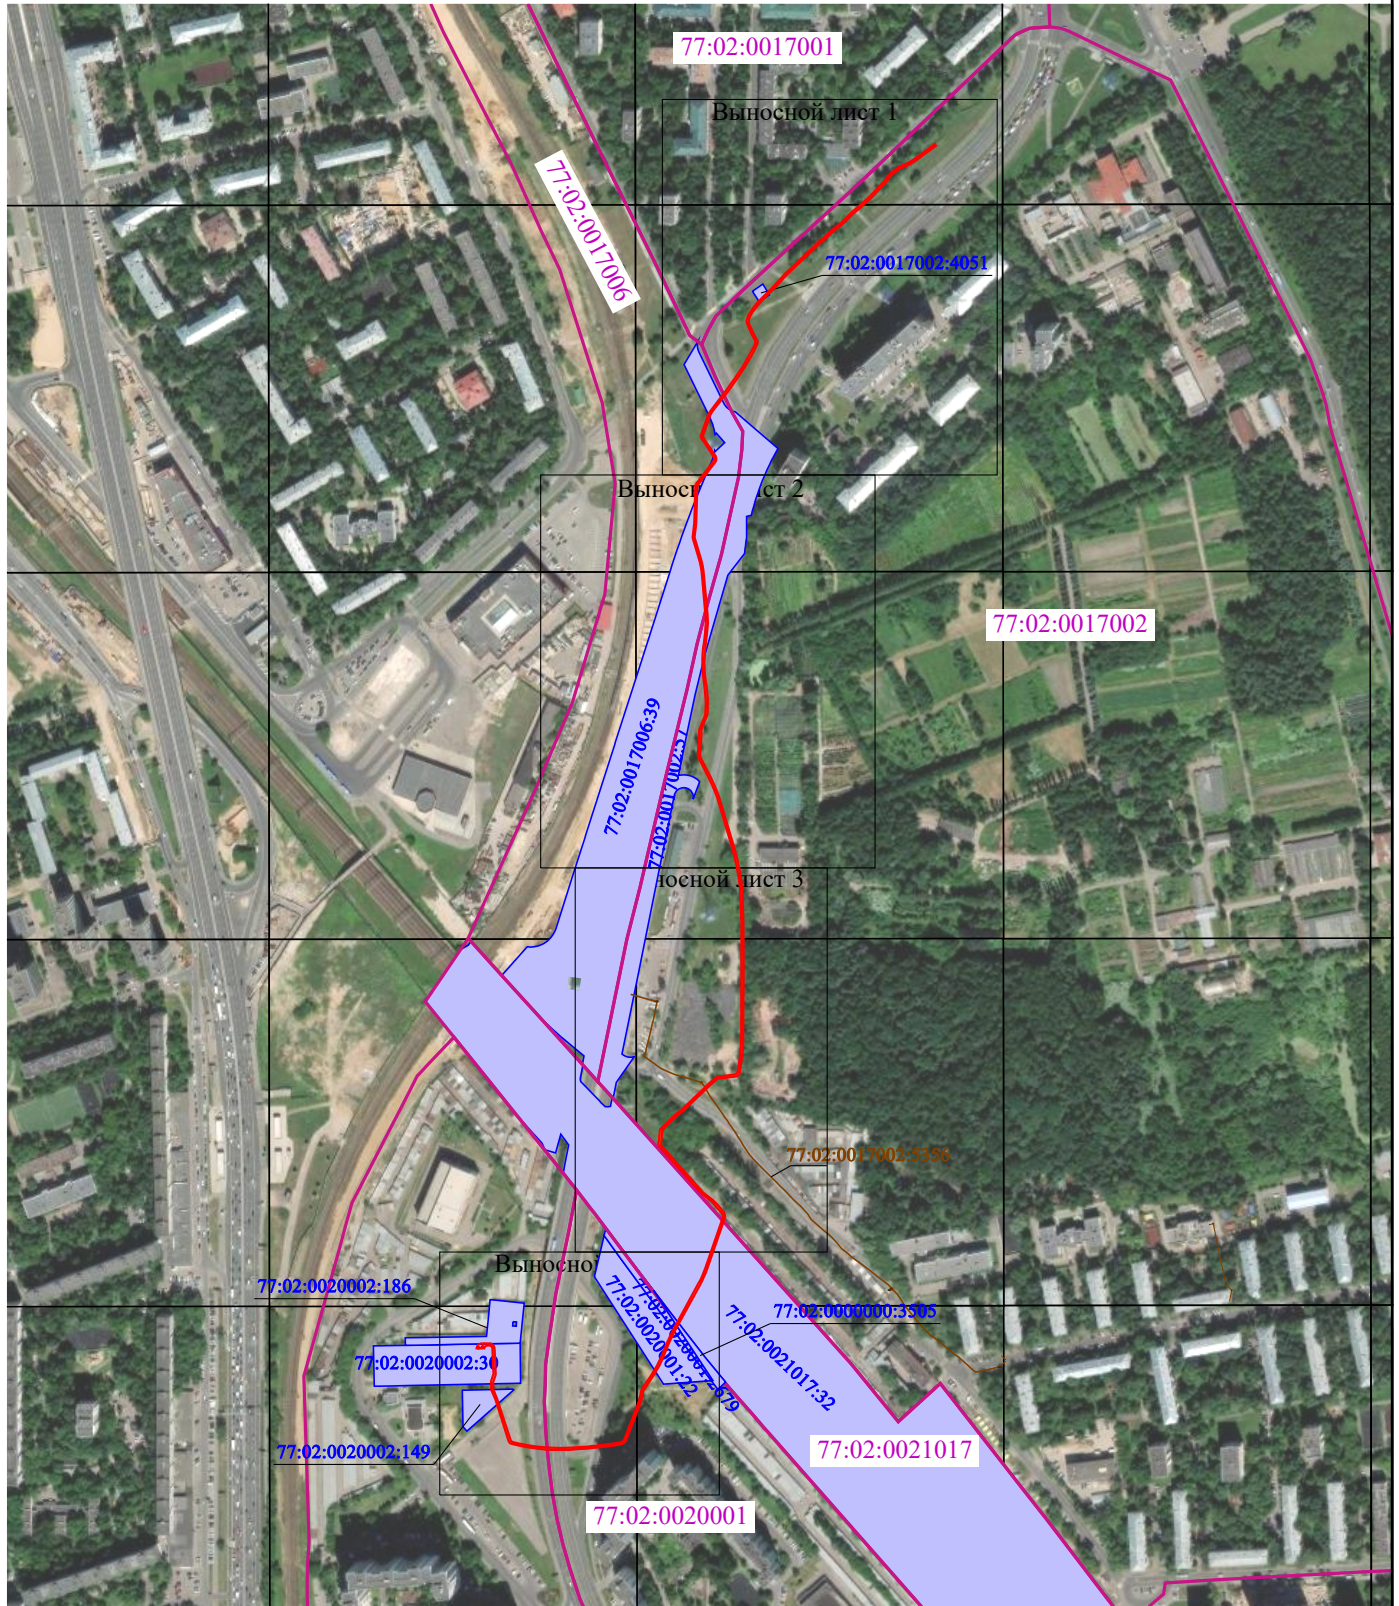

Масштаб 1:5 000

Условные обозначения:

- | | |
|---|---|
|  | - проектные границы публичного сервитута |
|  | - характеристическая точка границы публичного сервитута |
|  | - обозначение местоположения линейного сооружения КВЛ 220 кВ Бескудниково-Бутырки |
|  | - обозначение границы и кадастрового номера земельного участка, в отношении которого испрашивается публичный сервитут |
|  | - обозначение границы и кадастрового номера объекта капитального строительства |
|  | - обозначение и границы кадастрового квартала |


Выносной лист 1

77:02:0017001


77:02:0017002:4051

77:02:0017002

Масштаб 1:1 000

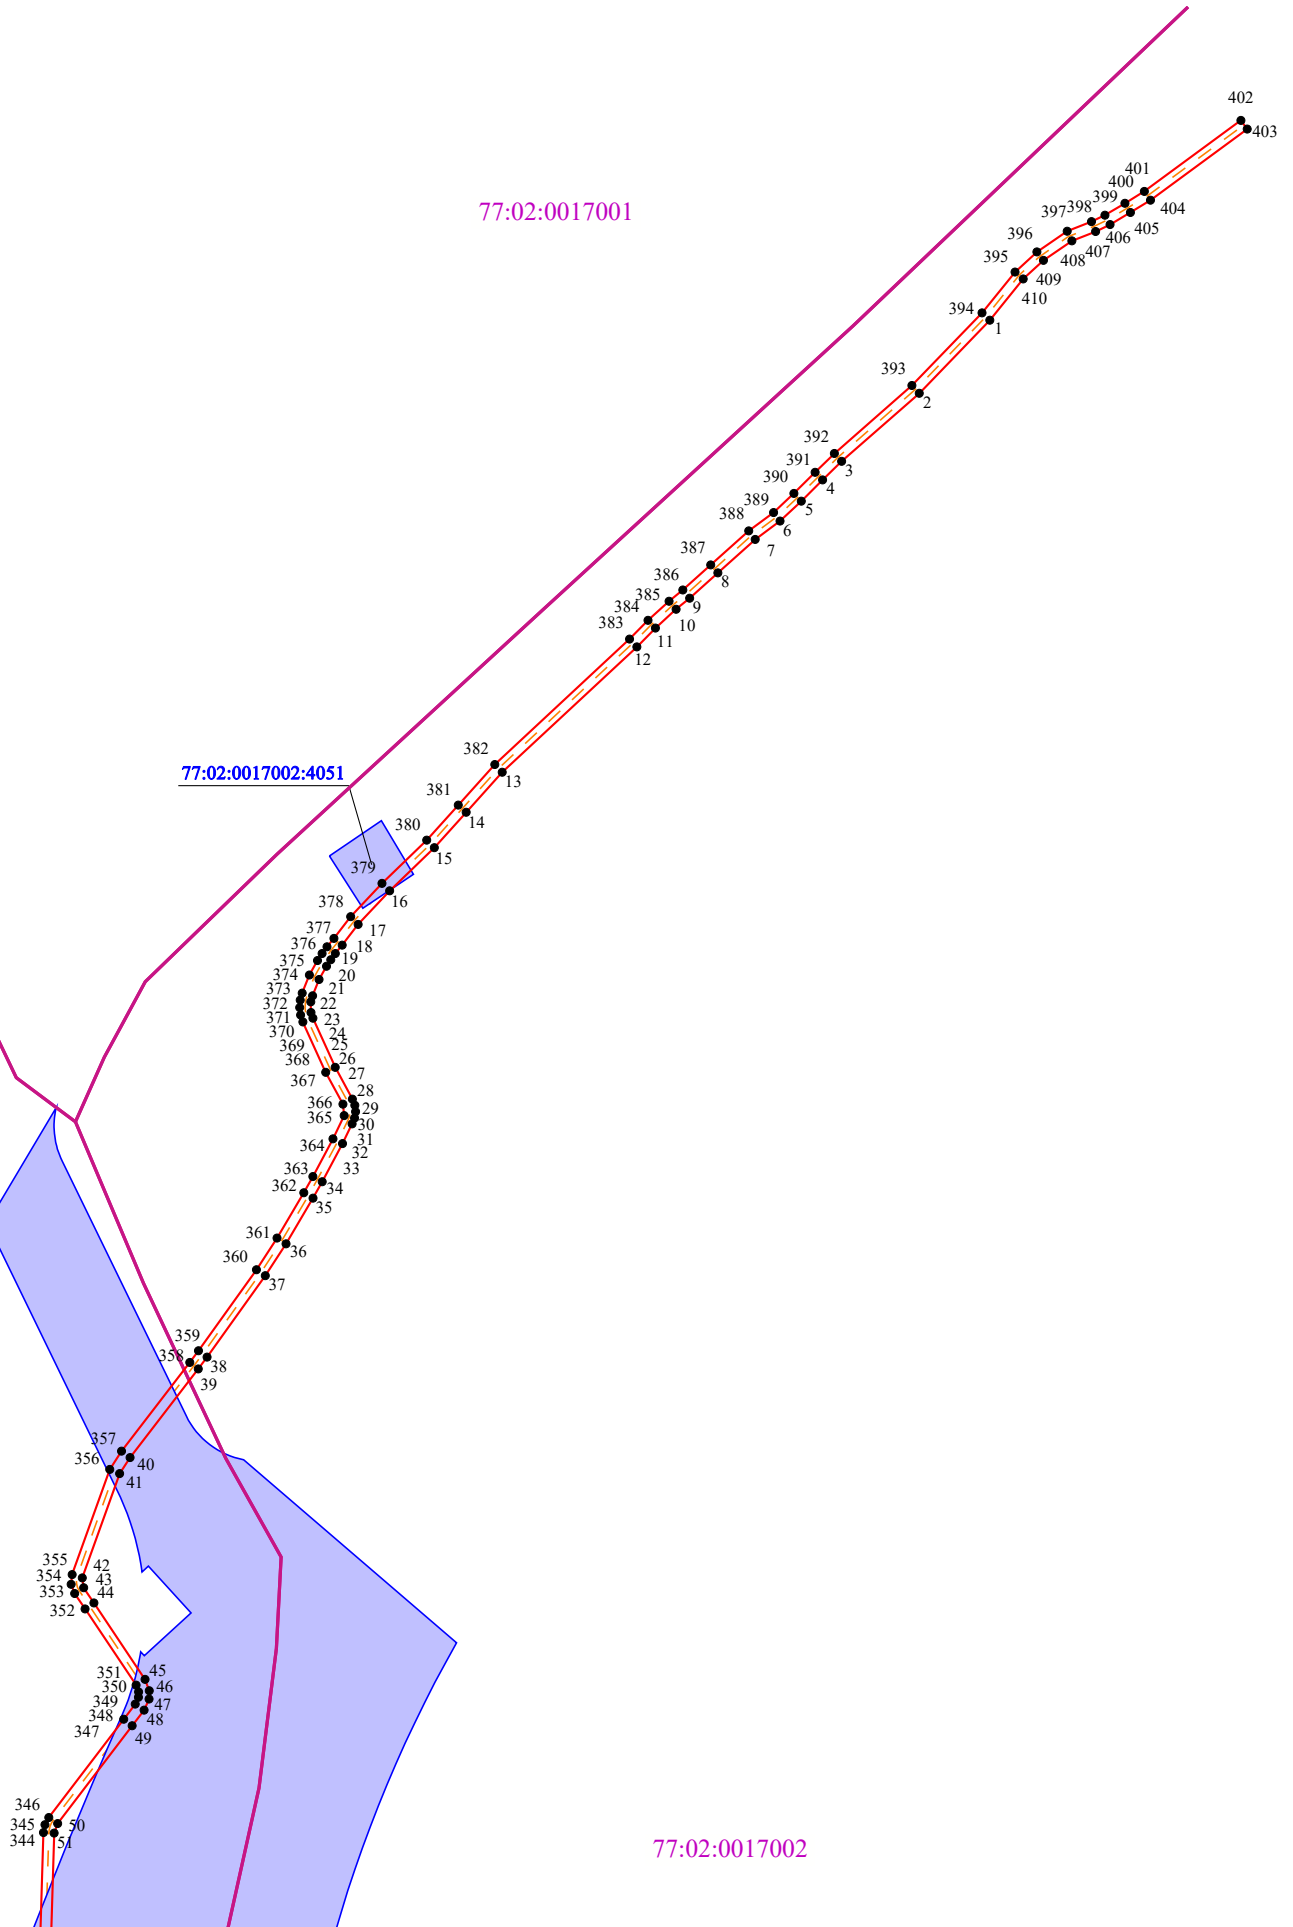


Выносной лист 2

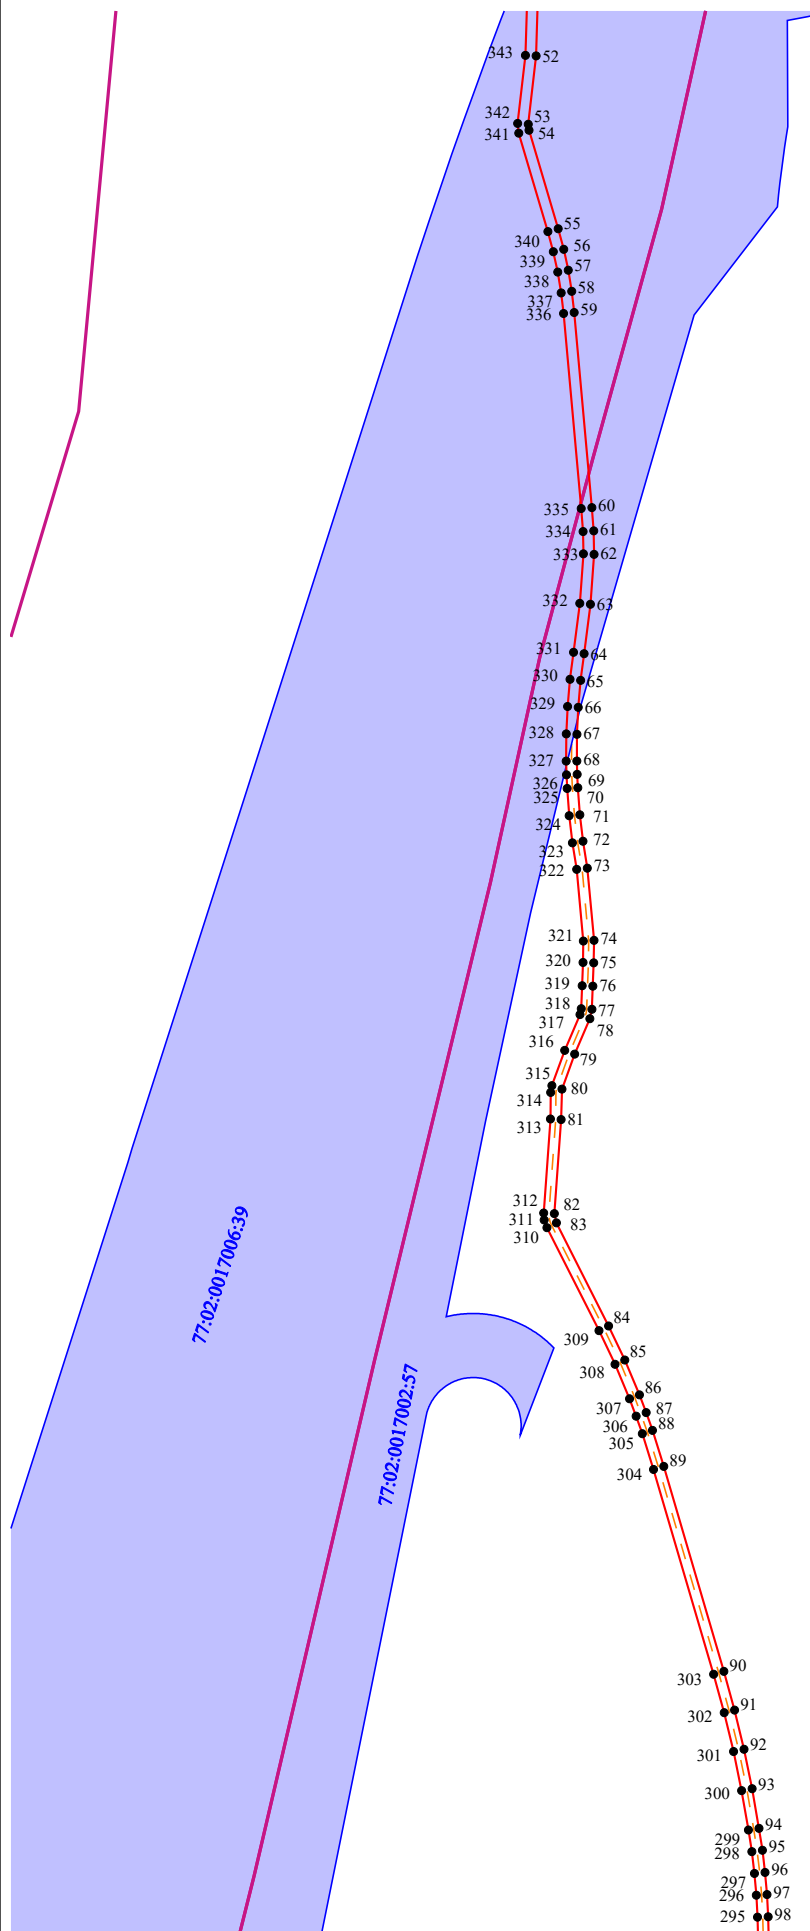

Масштаб 1:1 000

Выносной лист 3

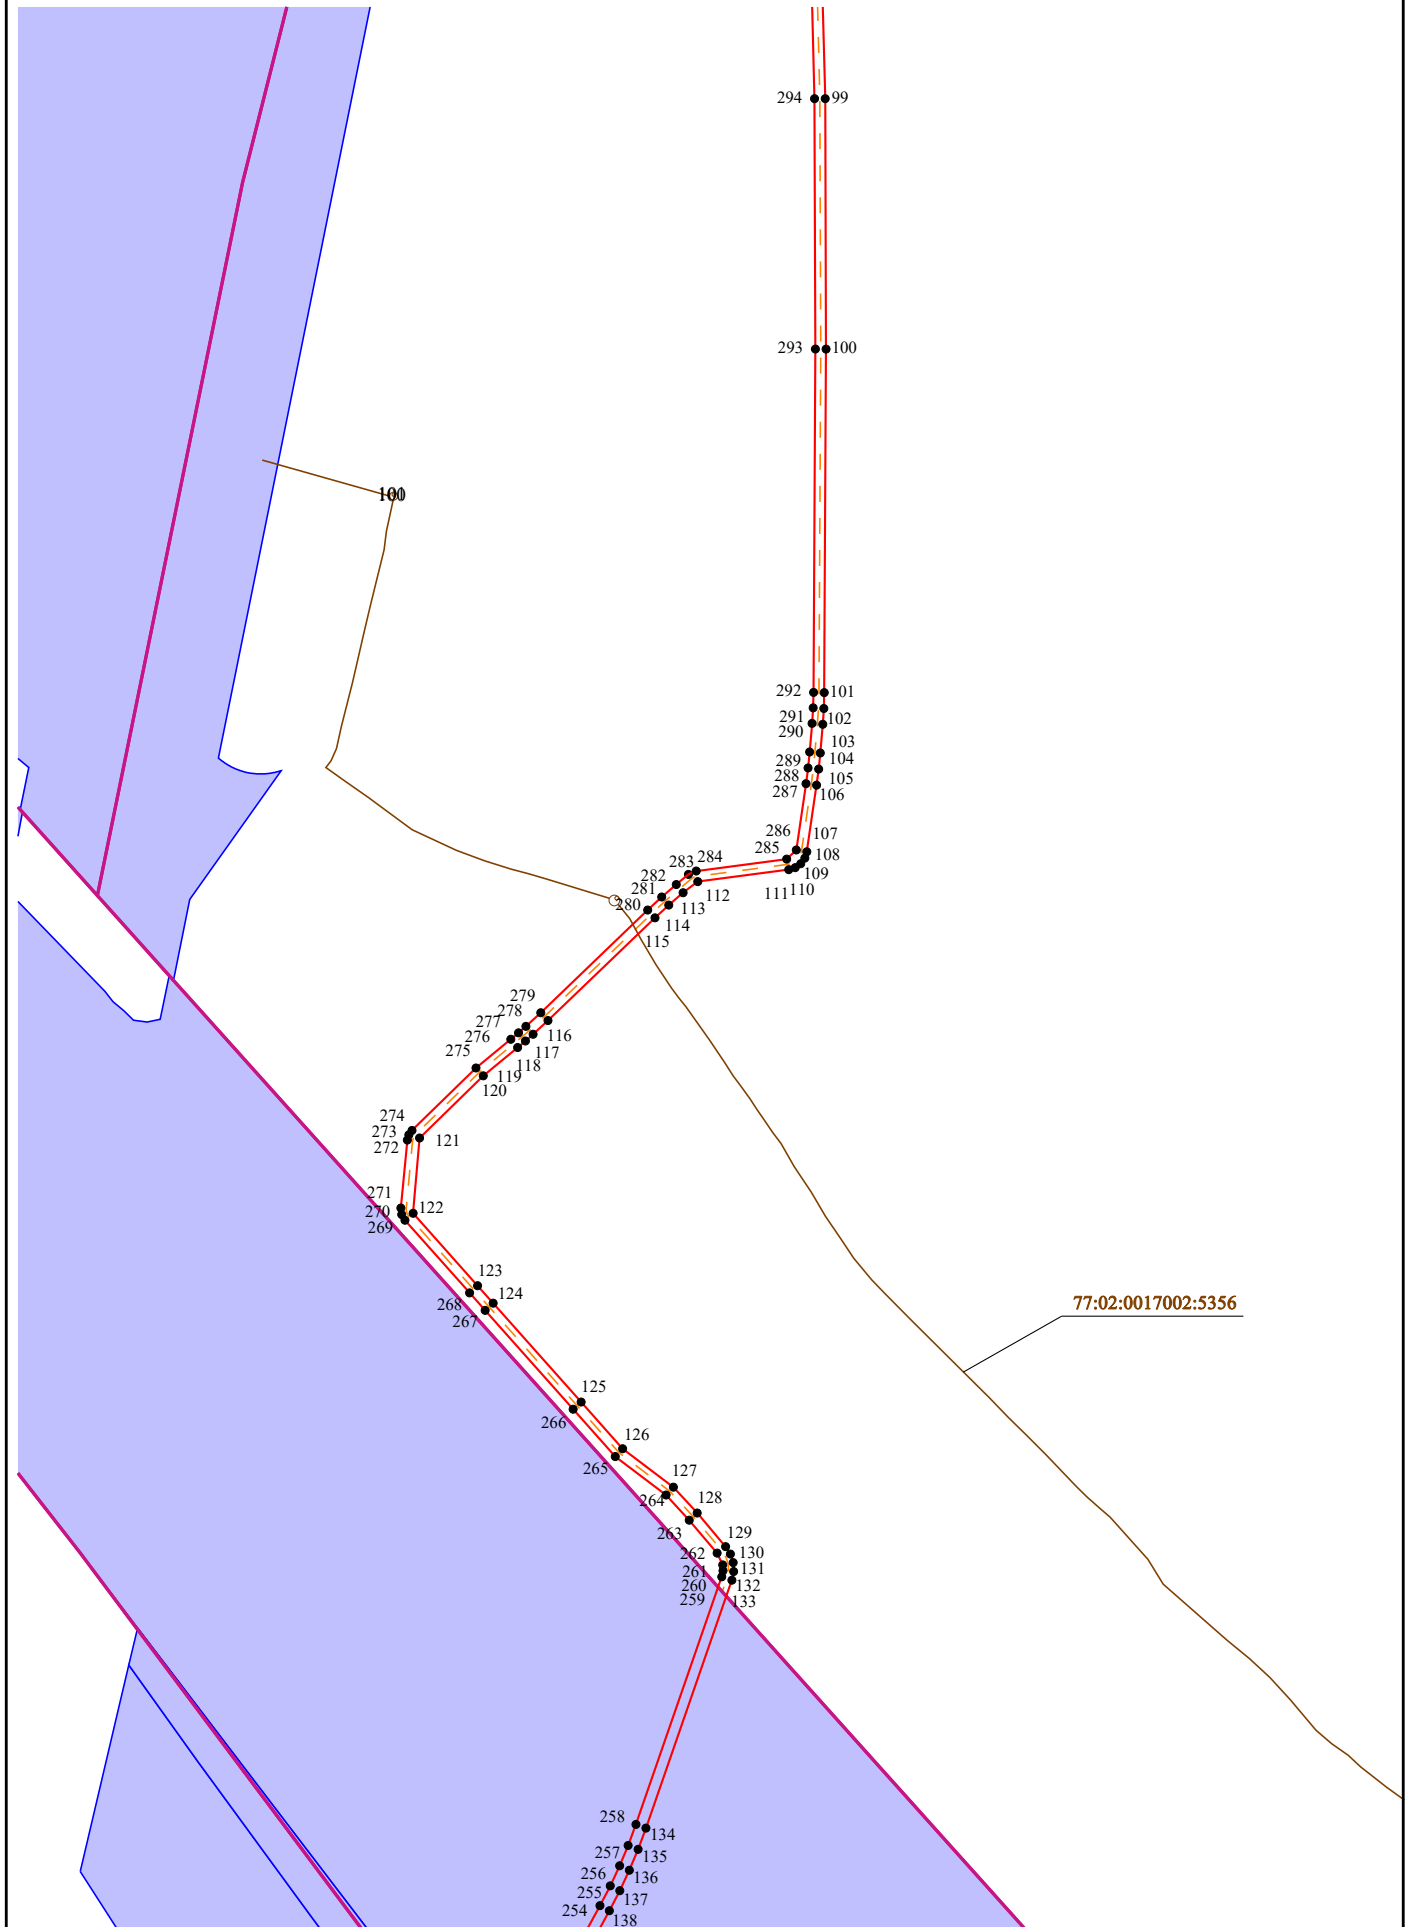

Выносной лист 4

