

**Сообщение о планируемом изъятии для государственных нужд объектов
недвижимого имущества на территории, ограниченной Вилюйской улицей,
Чермянской улицей, улицей Молодцова, Полярным проездом.**

Цель изъятия для государственных нужд – освобождение на территории, ограниченной Вилюйской улицей, Чермянской улицей, улицей Молодцова, Полярным проездом.

Границы зон планируемого размещения вышеуказанного объекта утверждены постановлением Правительства Москвы от 16 сентября 2025 г. № 2263-ПП.

Изъятие и предоставление компенсации за изымаемые объекты недвижимого имущества будут происходить в рамках действующего законодательства в соответствии со статьями 49, 56.5, 56.8 Земельного кодекса Российской Федерации, статьями 279 и 281 Гражданского кодекса Российской Федерации, статьями 9-11 и 28 Федерального закона от 05.04.2013 № 43-ФЗ «Об особенностях регулирования отдельных правоотношений в связи с присоединением к субъекту Российской Федерации – городу федерального значения Москве территорий и о внесении изменений в отдельные законодательные акты Российской Федерации».

Границы зон планируемого размещения вышеуказанных объектов прилагаются.


Заинтересованные лица могут получить информацию о предполагаемом изъятии земельных участков и (или) иных объектов недвижимого имущества для государственных нужд по телефону:

8 (495) 957-75-00 доб. 36-705, 55-381, 55-463.

Правообладатели подлежащих изъятию объектов недвижимого имущества, права которых не зарегистрированы, могут подать заявления об учете прав на объекты недвижимого имущества с приложением копий документов, подтверждающих права на указанные объекты недвижимого имущества. Такие заявления могут быть направлены заказным письмом с уведомлением о вручении в Департамент городского имущества города Москвы.

1.4.2. Чертеж "Границы участков и зон планируемого размещения объектов капитального строительства и линейных объектов транспортной и инженерной инфраструктуры"

Масштаб 1:2000
районы Северное Медведково,
Бибирево города Москвы
Лист 1 из 13

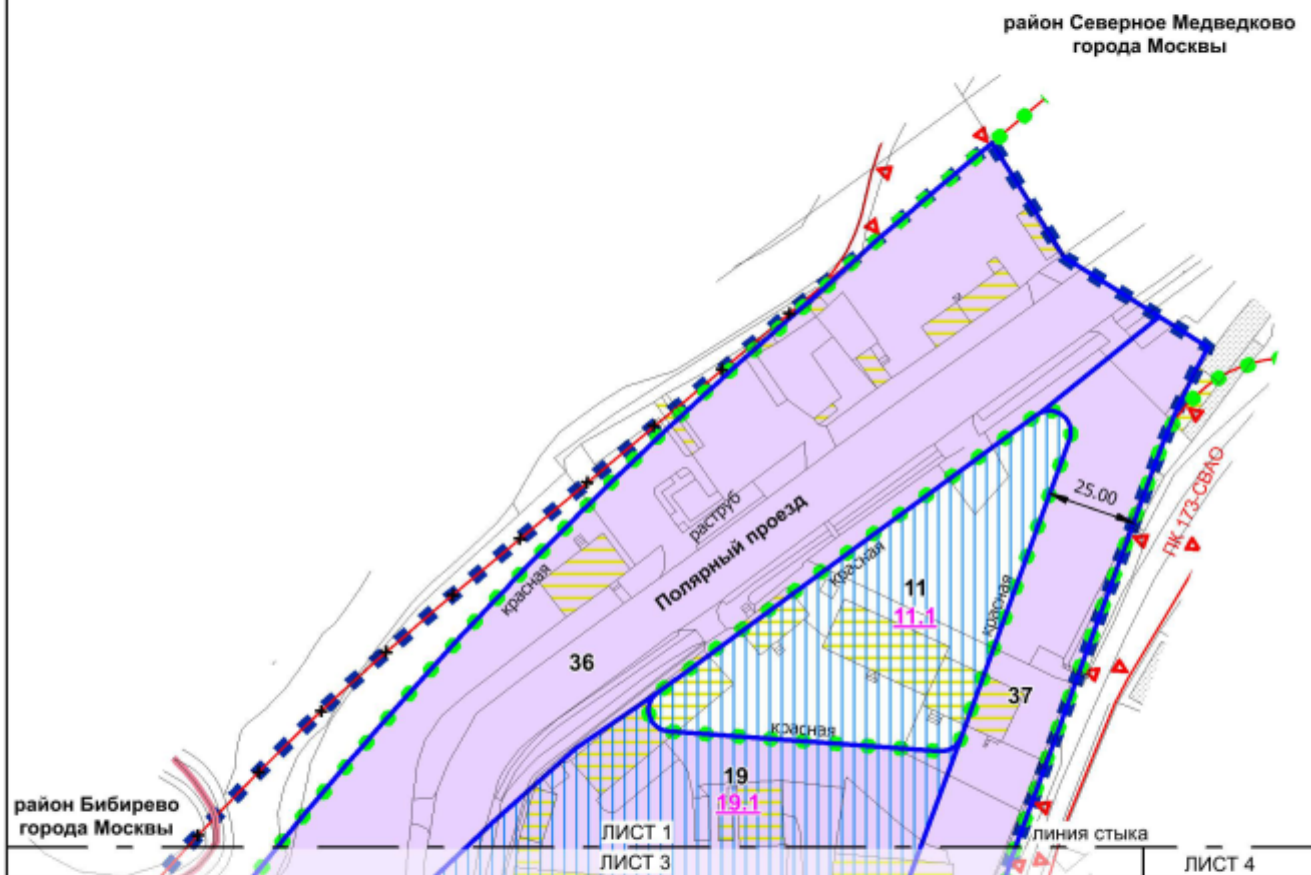

УСЛОВНЫЕ ОБОЗНАЧЕНИЯ:

ГРАНИЦЫ:

- ■ ■ подготовки проекта планировки территории
- районов города Москвы
- ● существующих и планируемых элементов планировочной структуры
- участков территории
- зон планируемого размещения объектов капитального строительства

ЗОНЫ ПЛАНИРУЕМОГО РАЗМЕЩЕНИЯ:

- объектов капитального строительства
- линейных объектов транспортной инфраструктуры
- 11 номер участка территории
- 11.1 номер зоны планируемого размещения объектов капитального строительства

ЗАСТРОЙКА:

- освобождение территории в установленном законом порядке
- существующая

ЛИНИИ ГРАДОСТРОИТЕЛЬНОГО РЕГУЛИРОВАНИЯ:

СУЩЕСТВУЮЩИЕ:

- красная красные линии улично-дорожной сети
- ПК границы объектов природного комплекса города Москвы


ОТМЕНЯЕМЫЕ


- красная красные линии улично-дорожной сети


УСТАНОВЛИВАЕМЫЕ:


- красная красные линии улично-дорожной сети




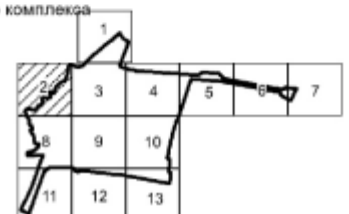

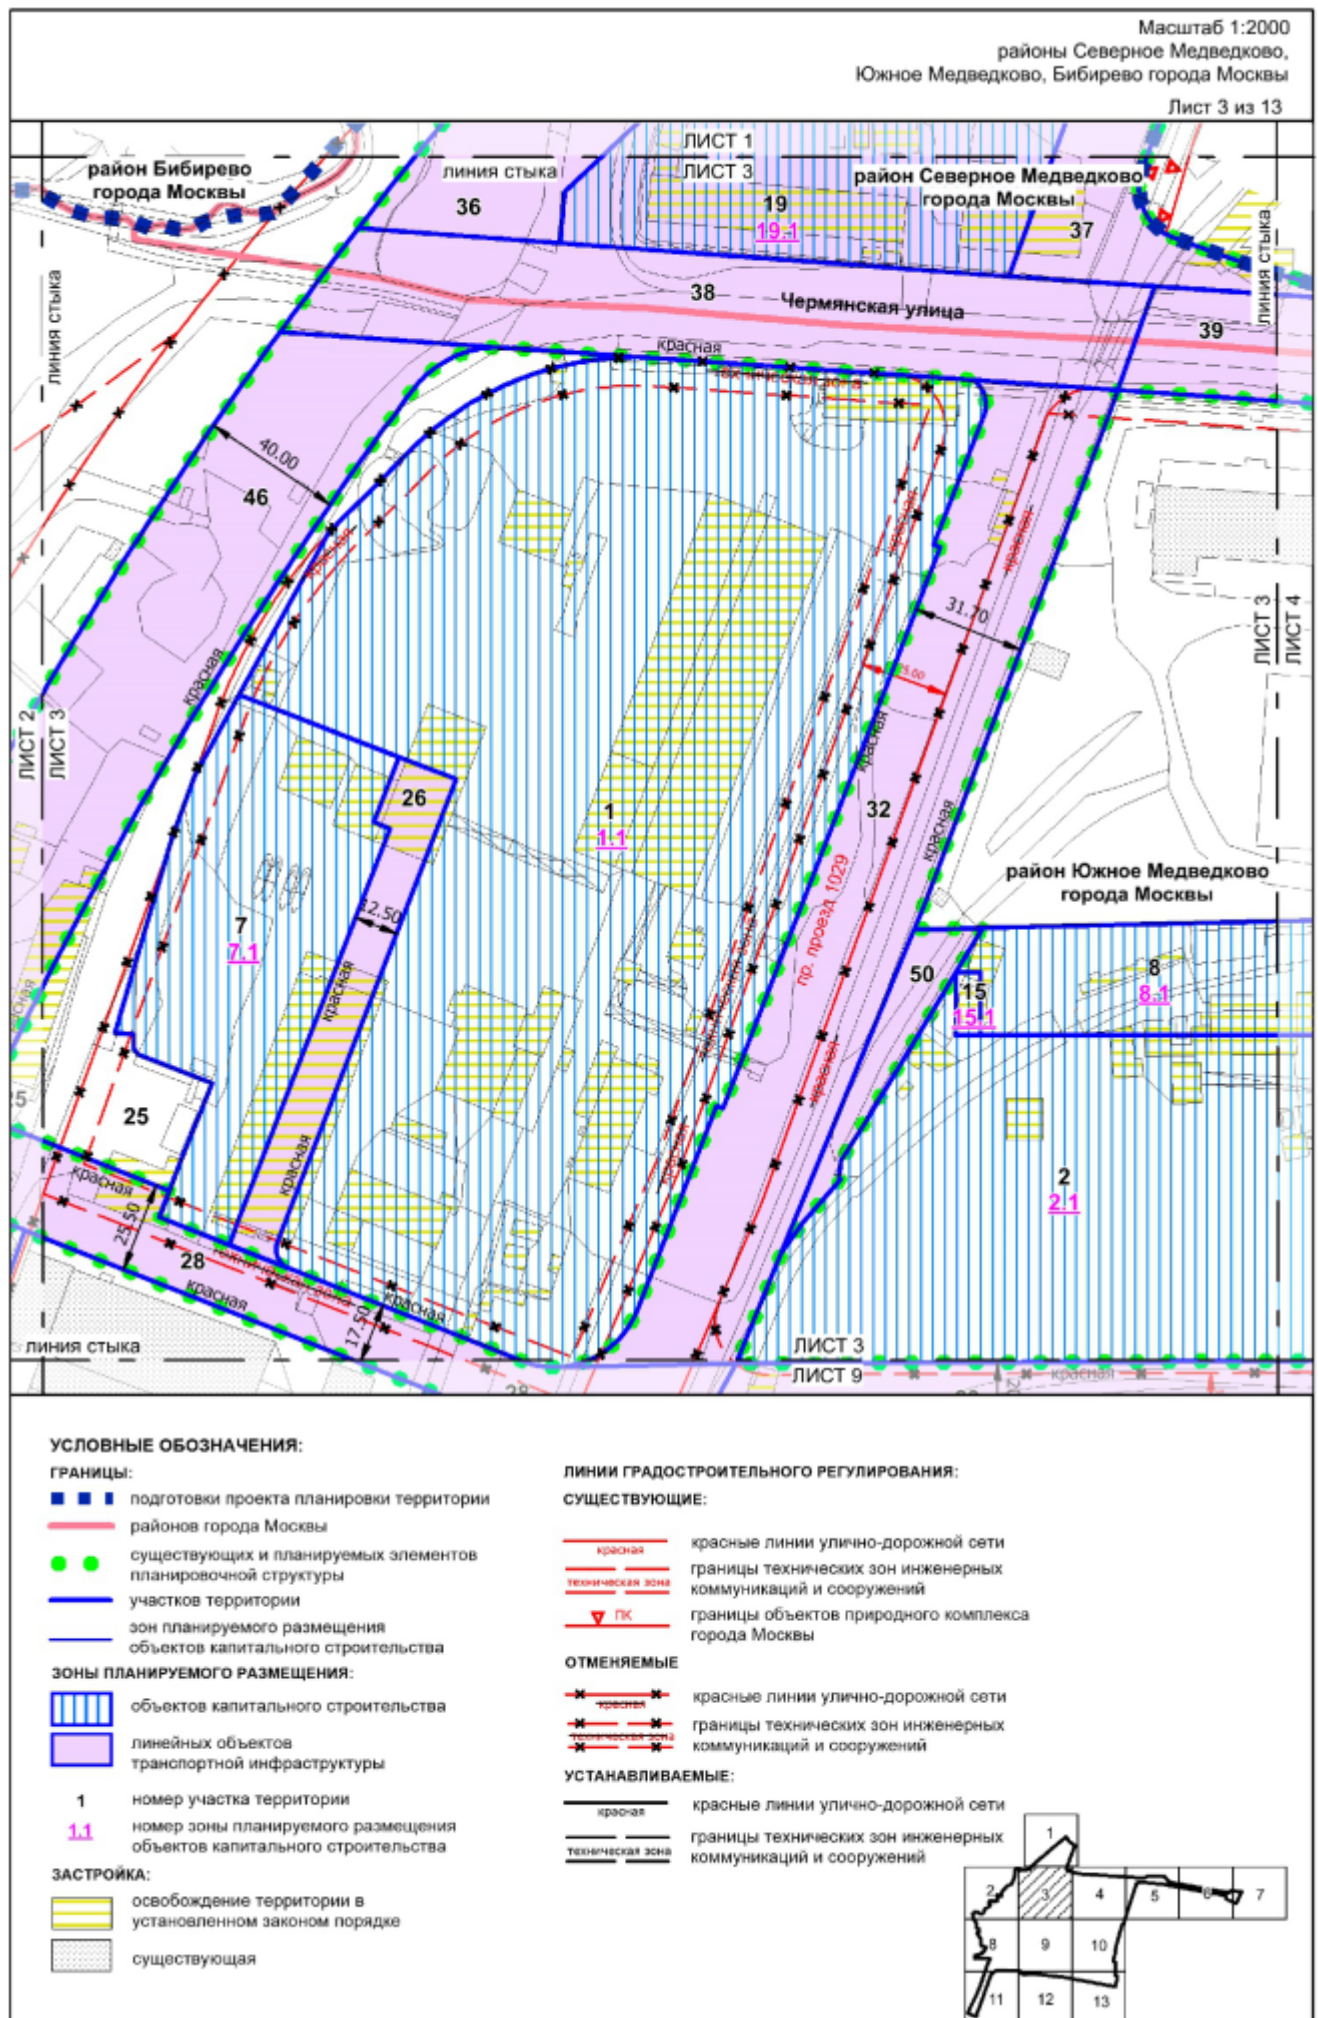

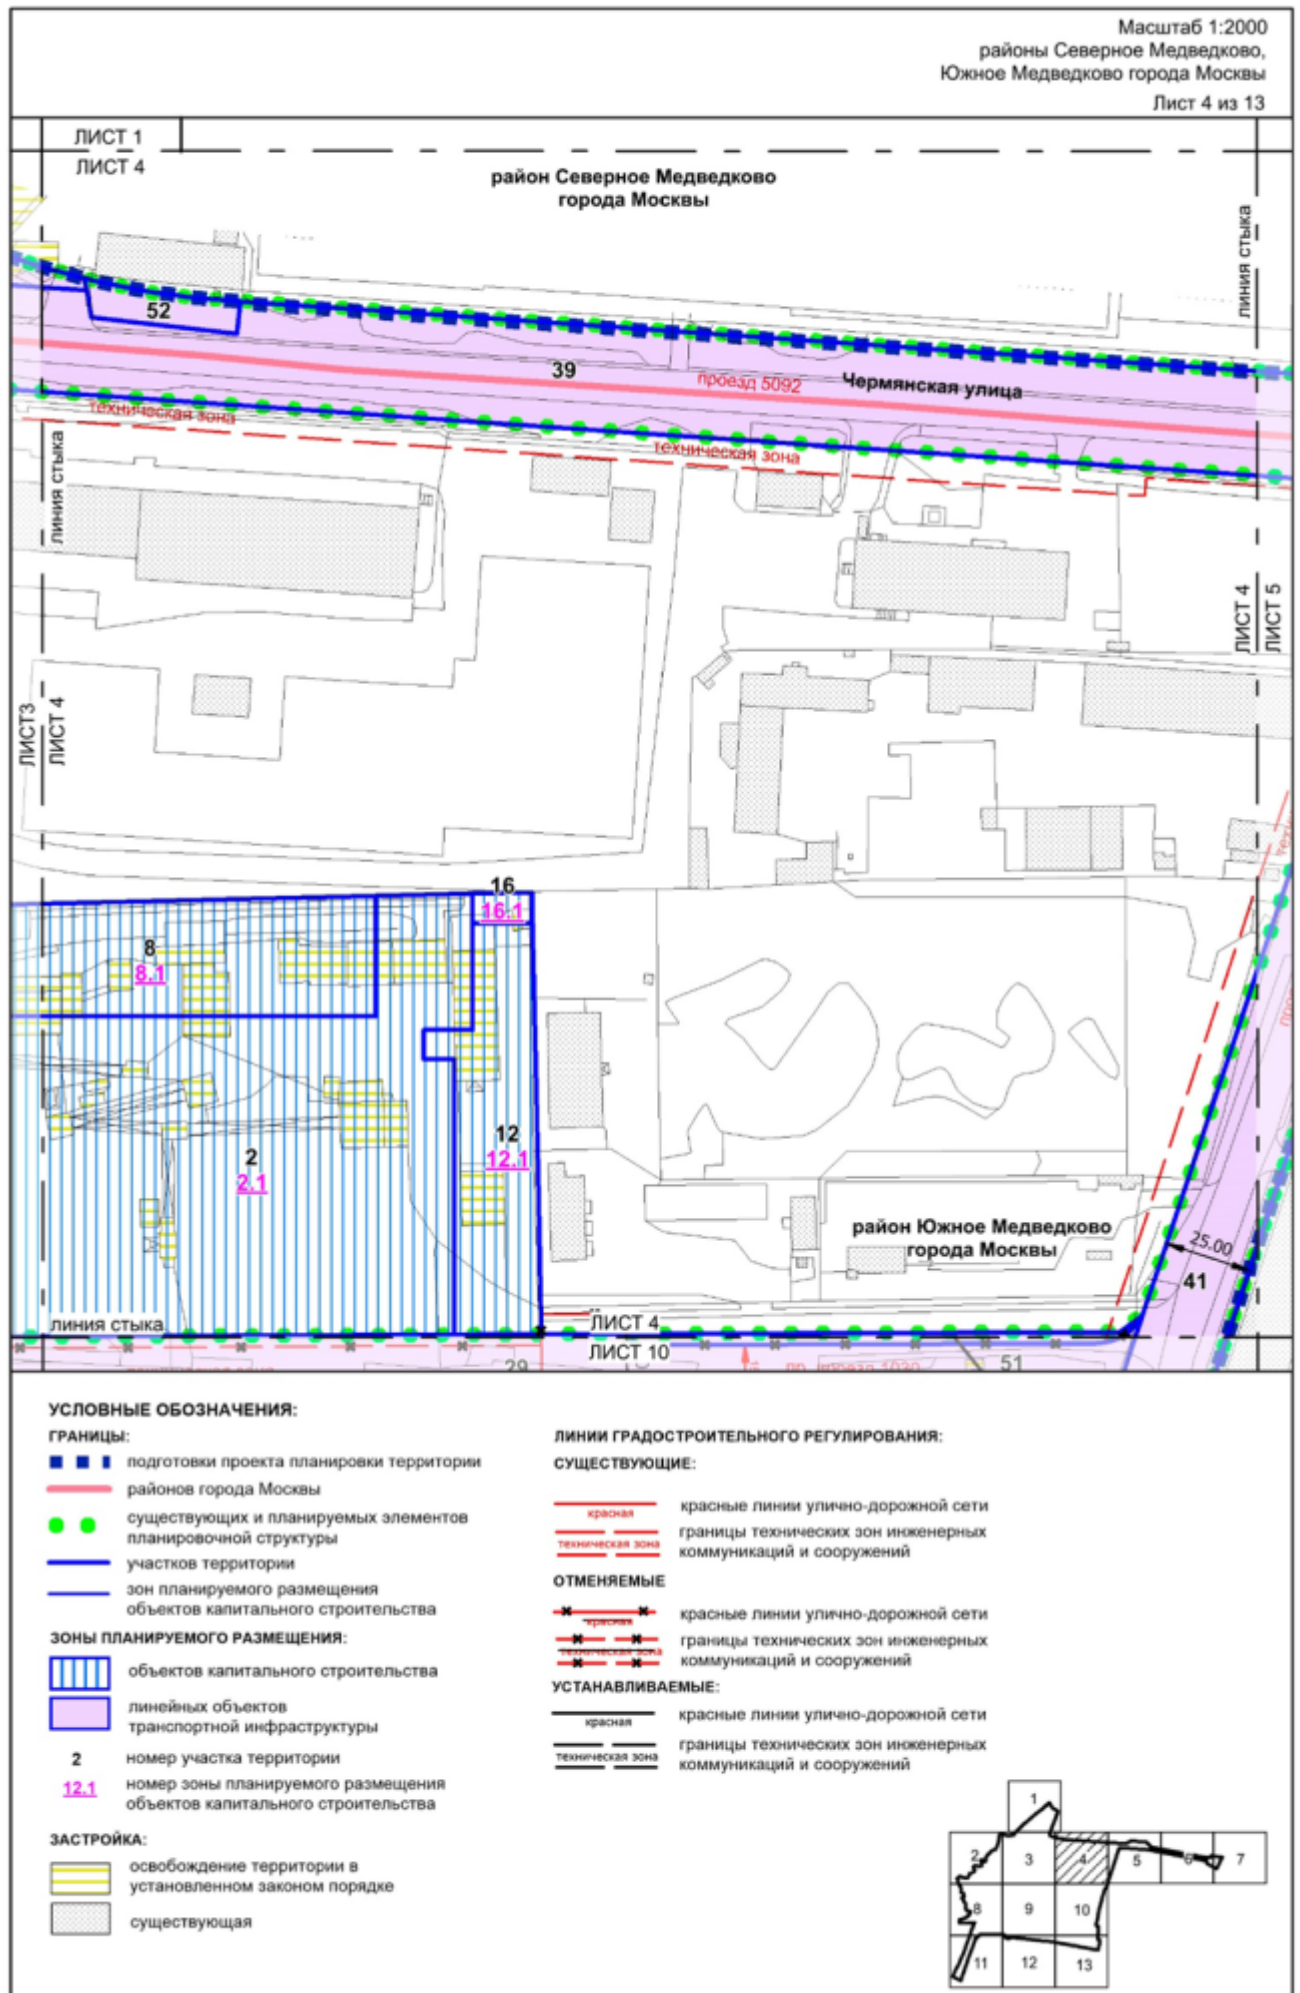

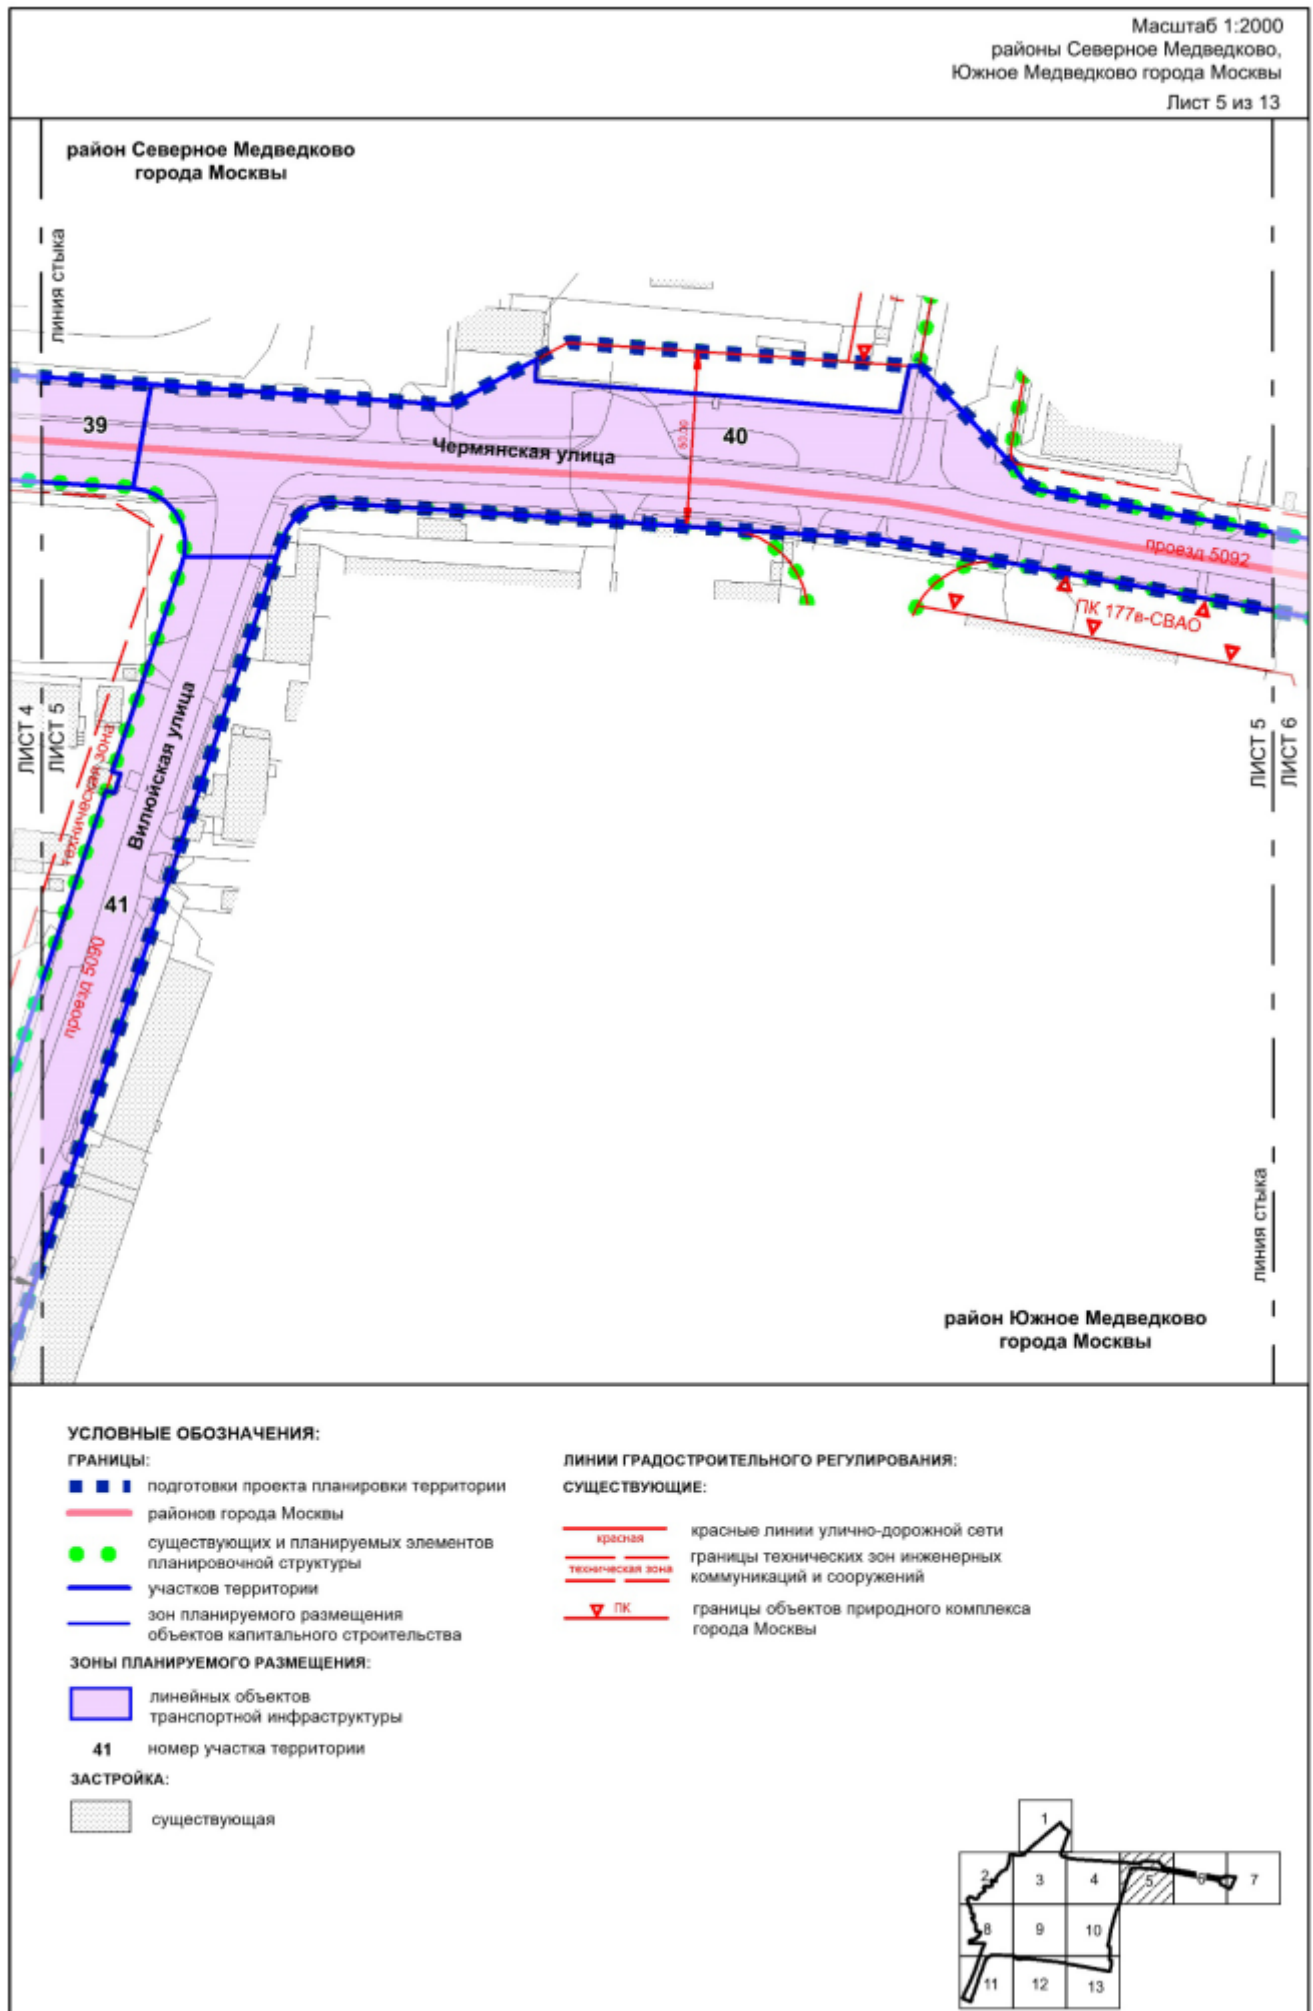

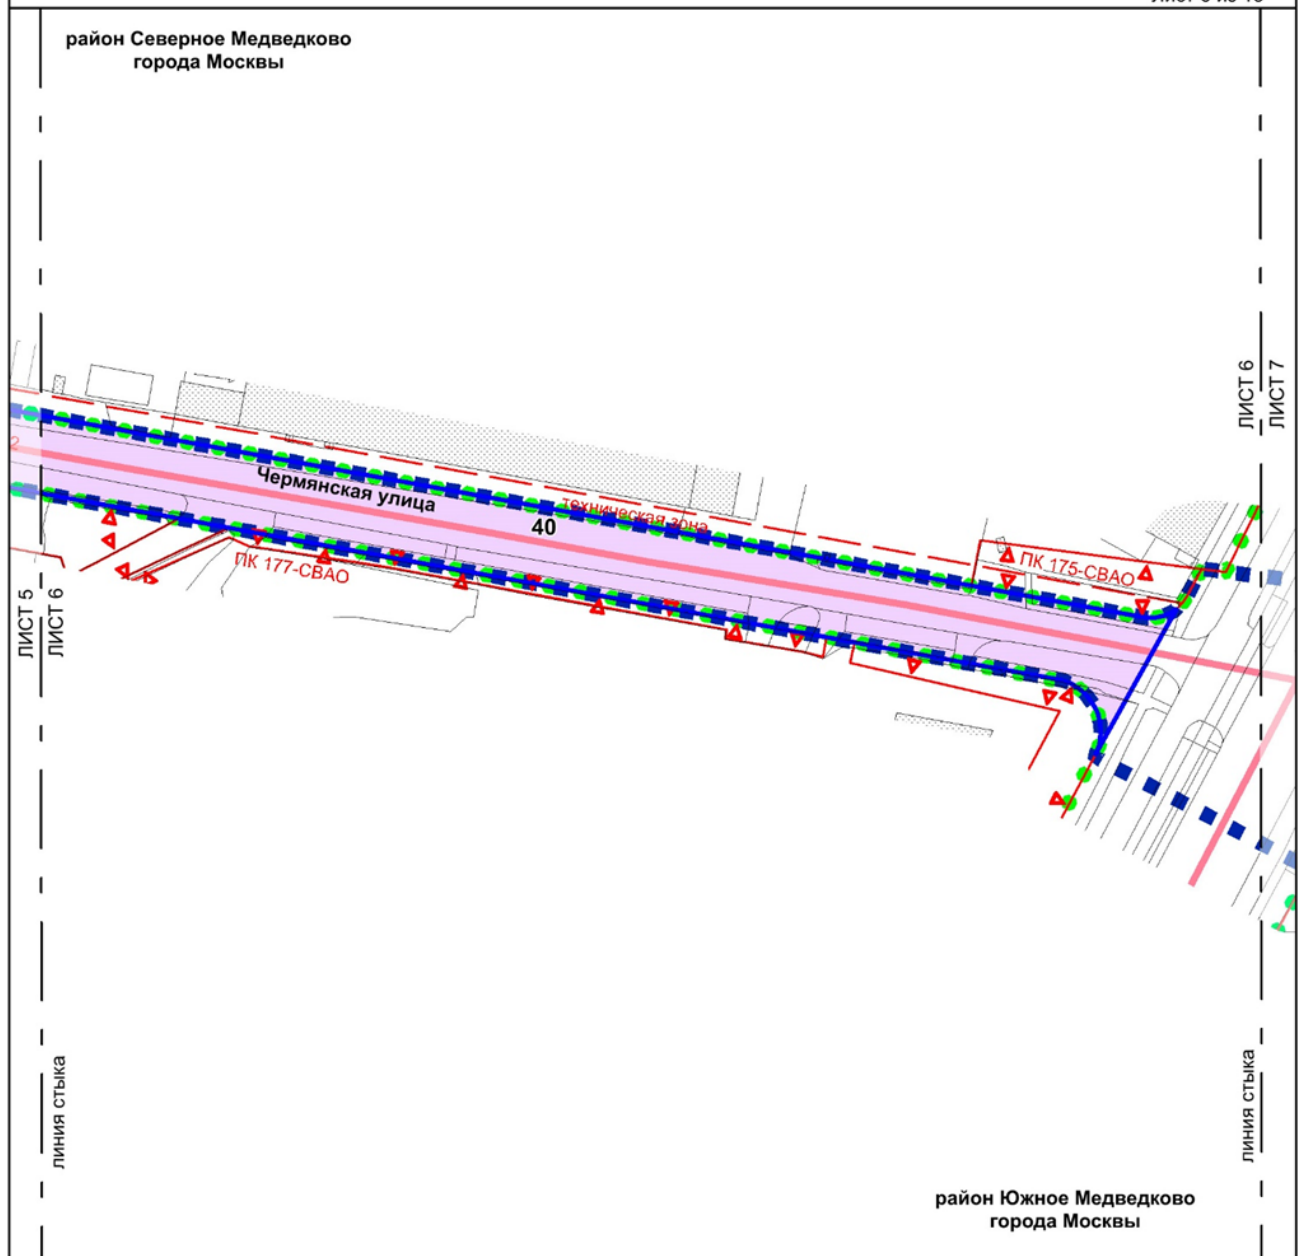

УСЛОВНЫЕ ОБОЗНАЧЕНИЯ:

ГРАНИЦЫ:

- ■ ■ подготовки проекта планировки территории
- районов города Москвы
- ● существующих и планируемых элементов планировочной структуры
- участков территории
- зон планируемого размещения объектов капитального строительства

зоны планируемого размещения:

- линейных объектов транспортной инфраструктуры
- 45 номер участка территории


ЗАСТРОЙКА:


- существующая


ЛИНИИ ГРАДОСТРОИТЕЛЬНОГО РЕГУЛИРОВАНИЯ:


СУЩЕСТВУЮЩИЕ:


- красная красные линии улично-дорожной сети
- границы технических зон инженерных коммуникаций и сооружений
- ПК границы объектов природного комплекса города Москвы

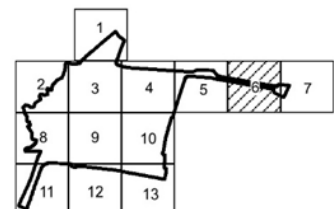


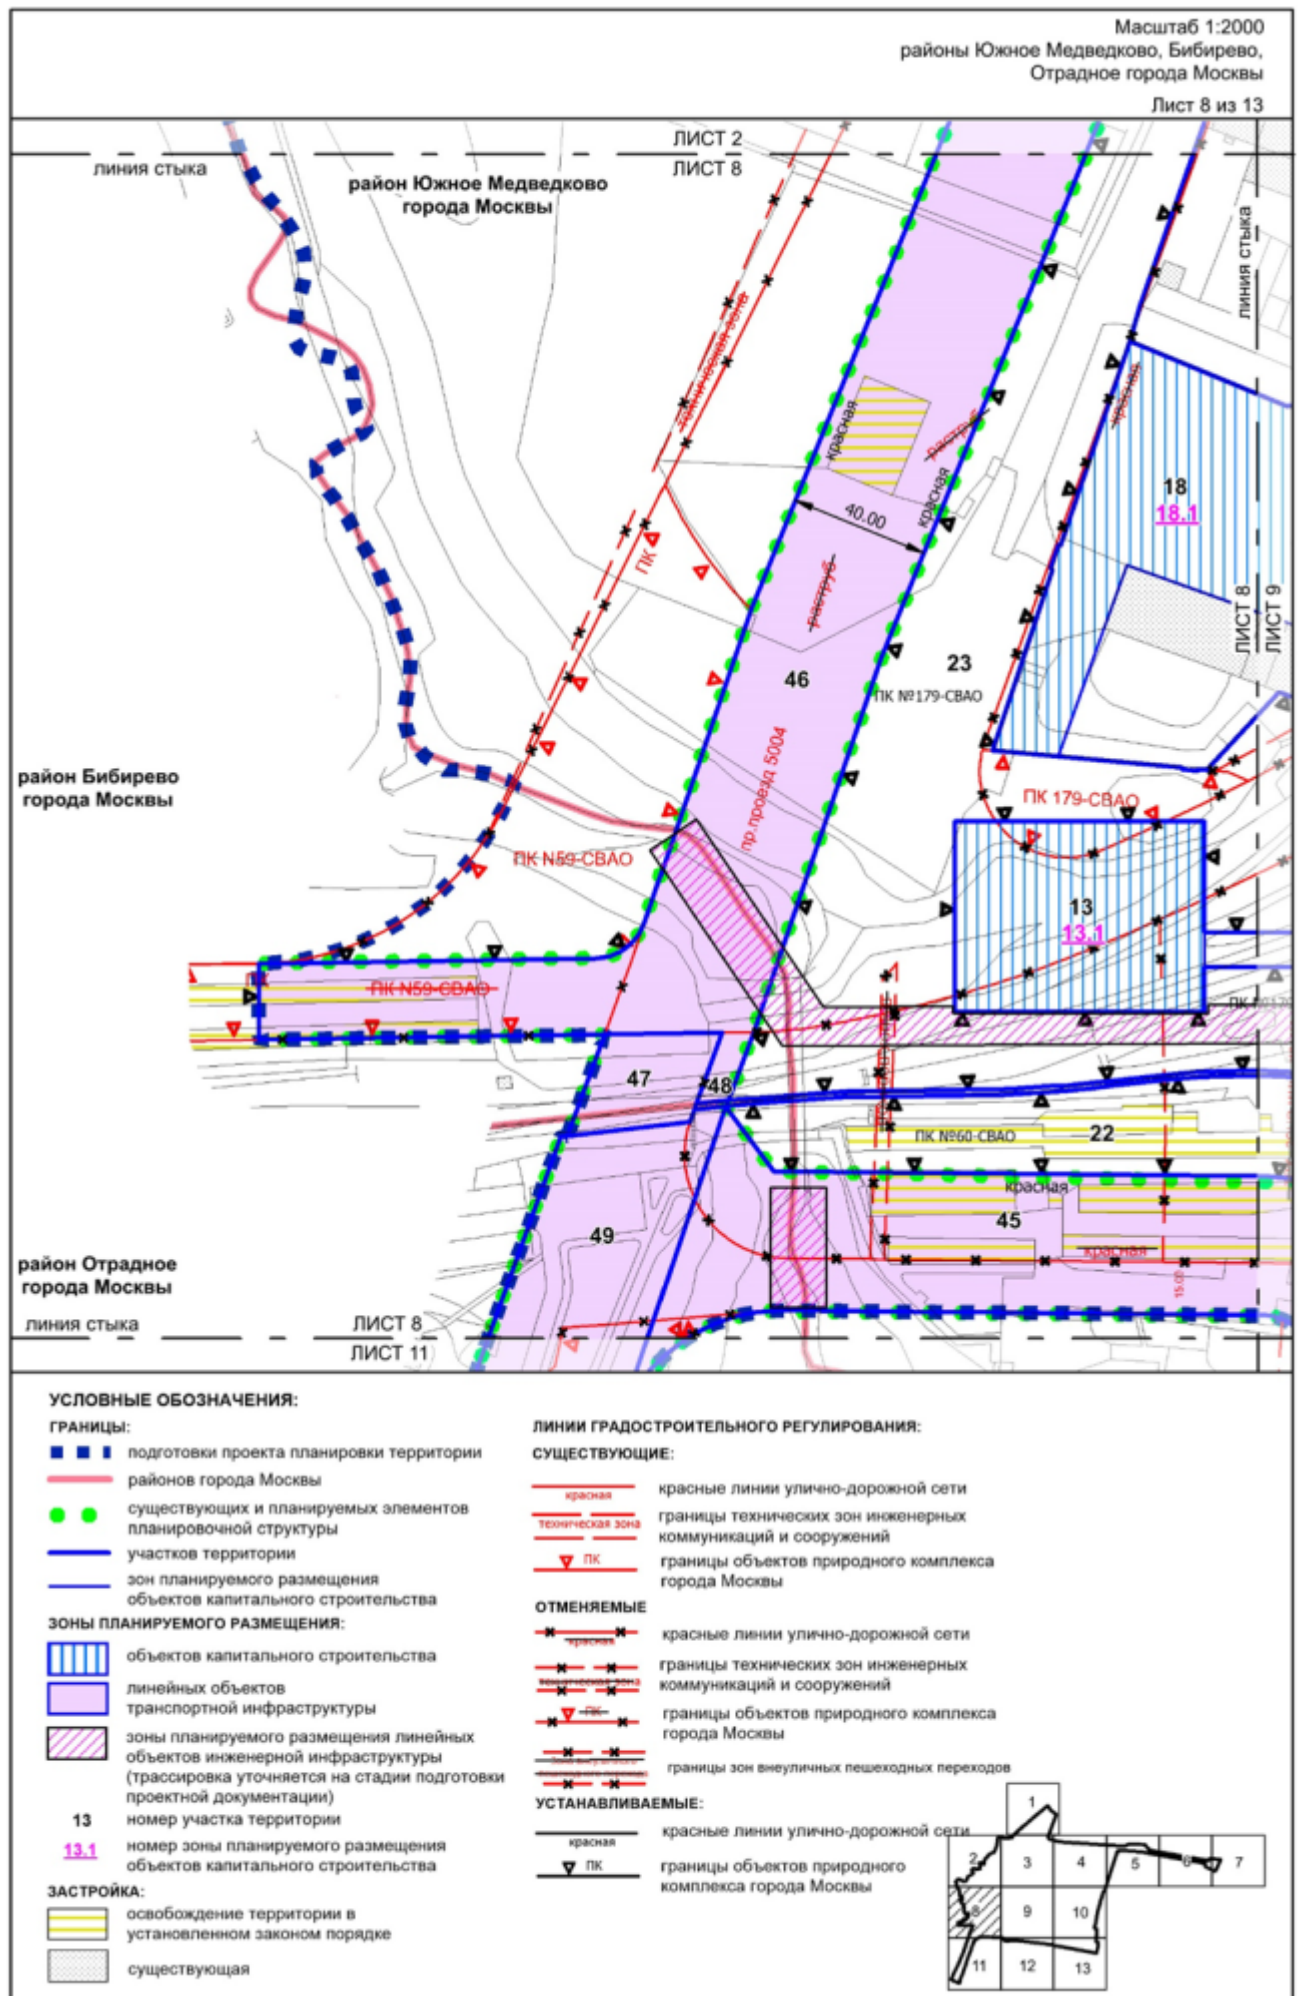


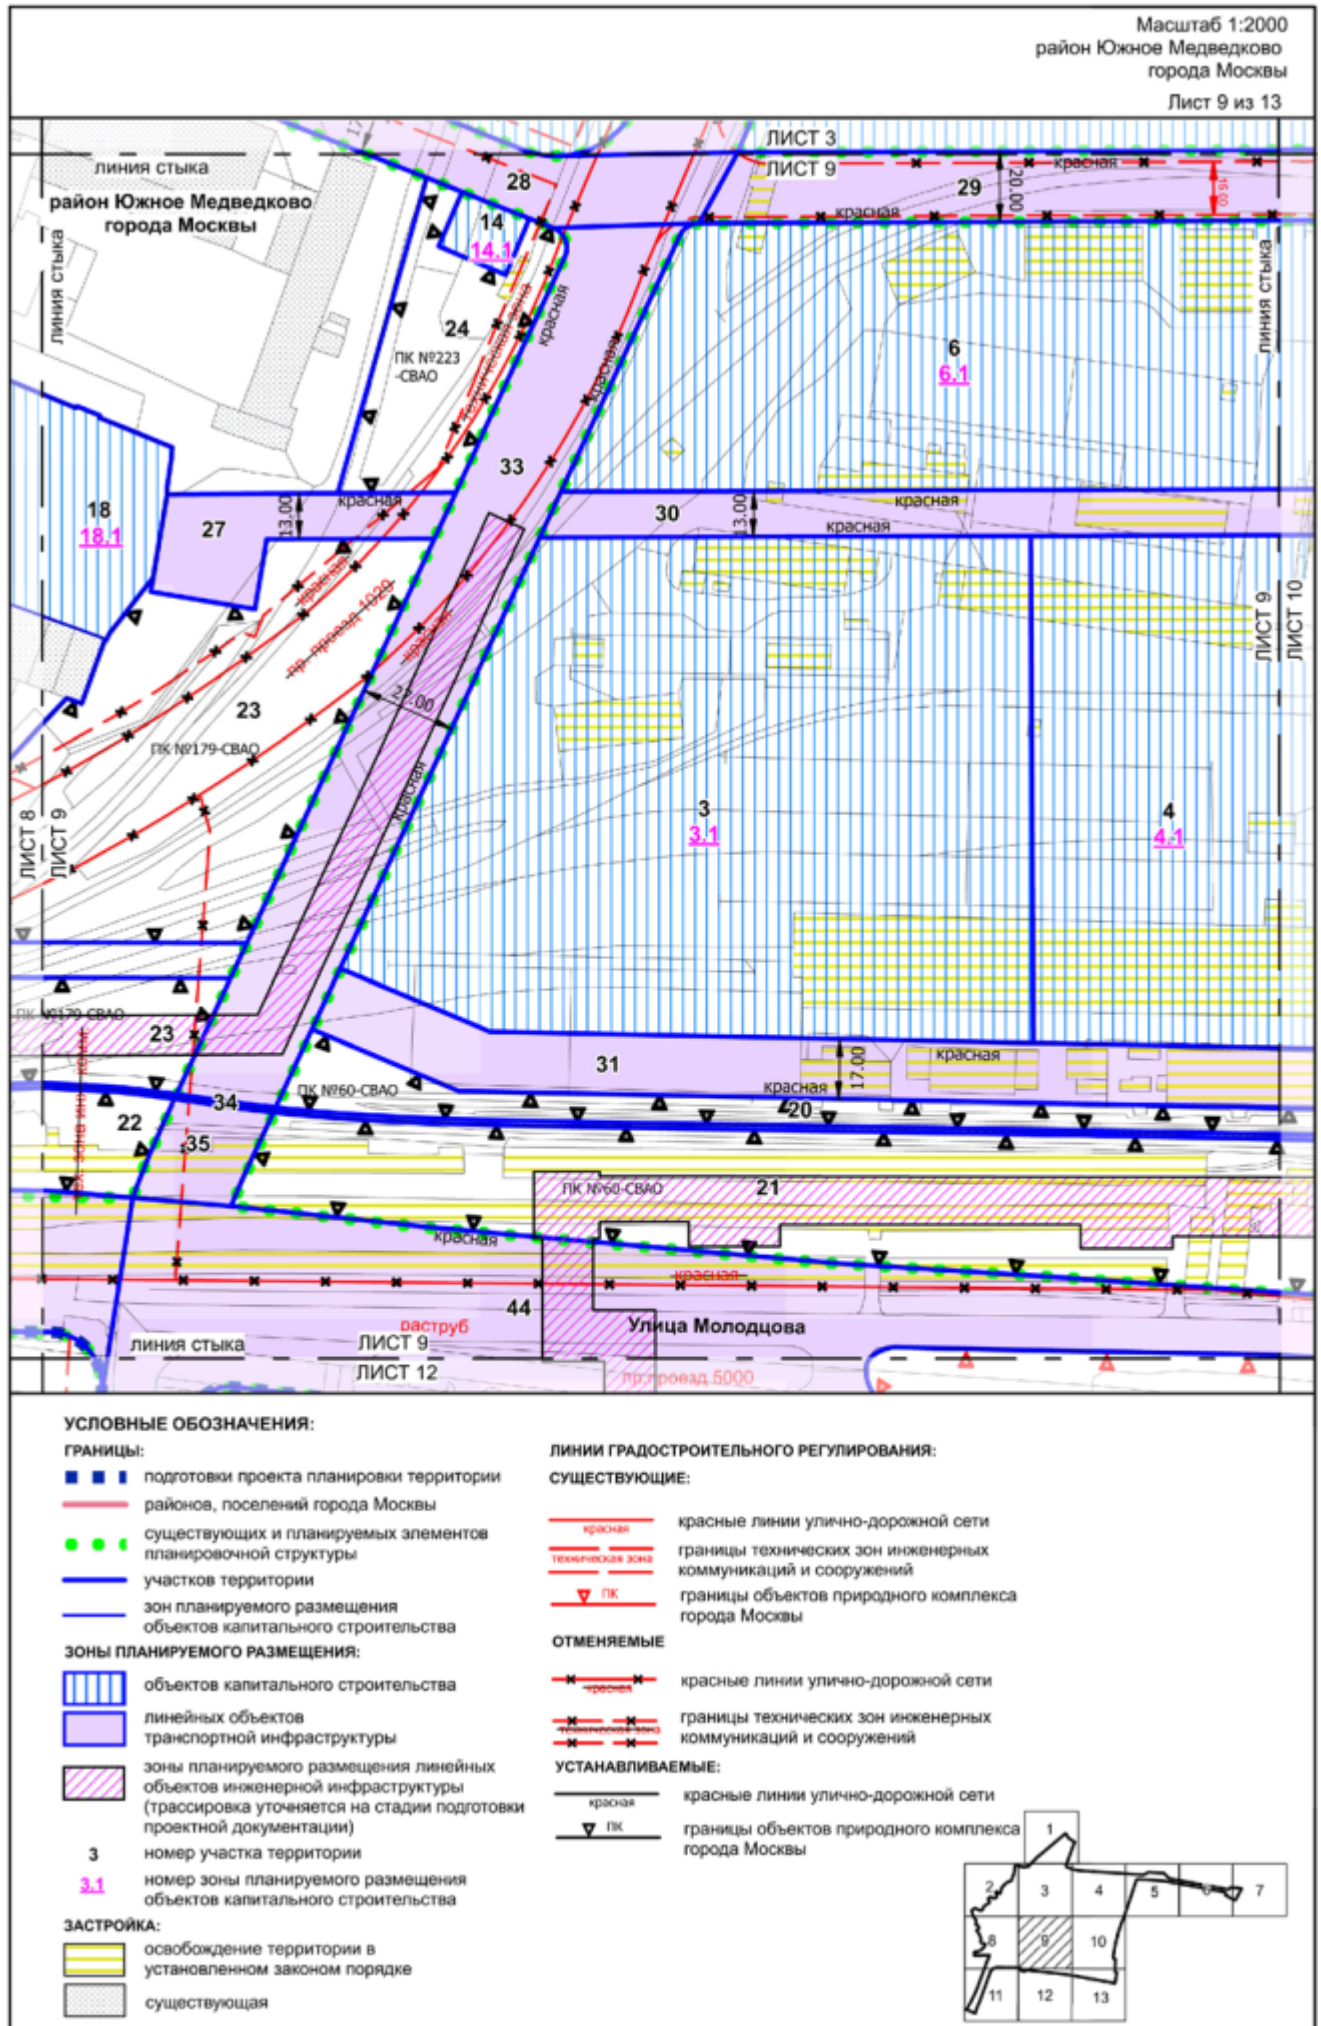

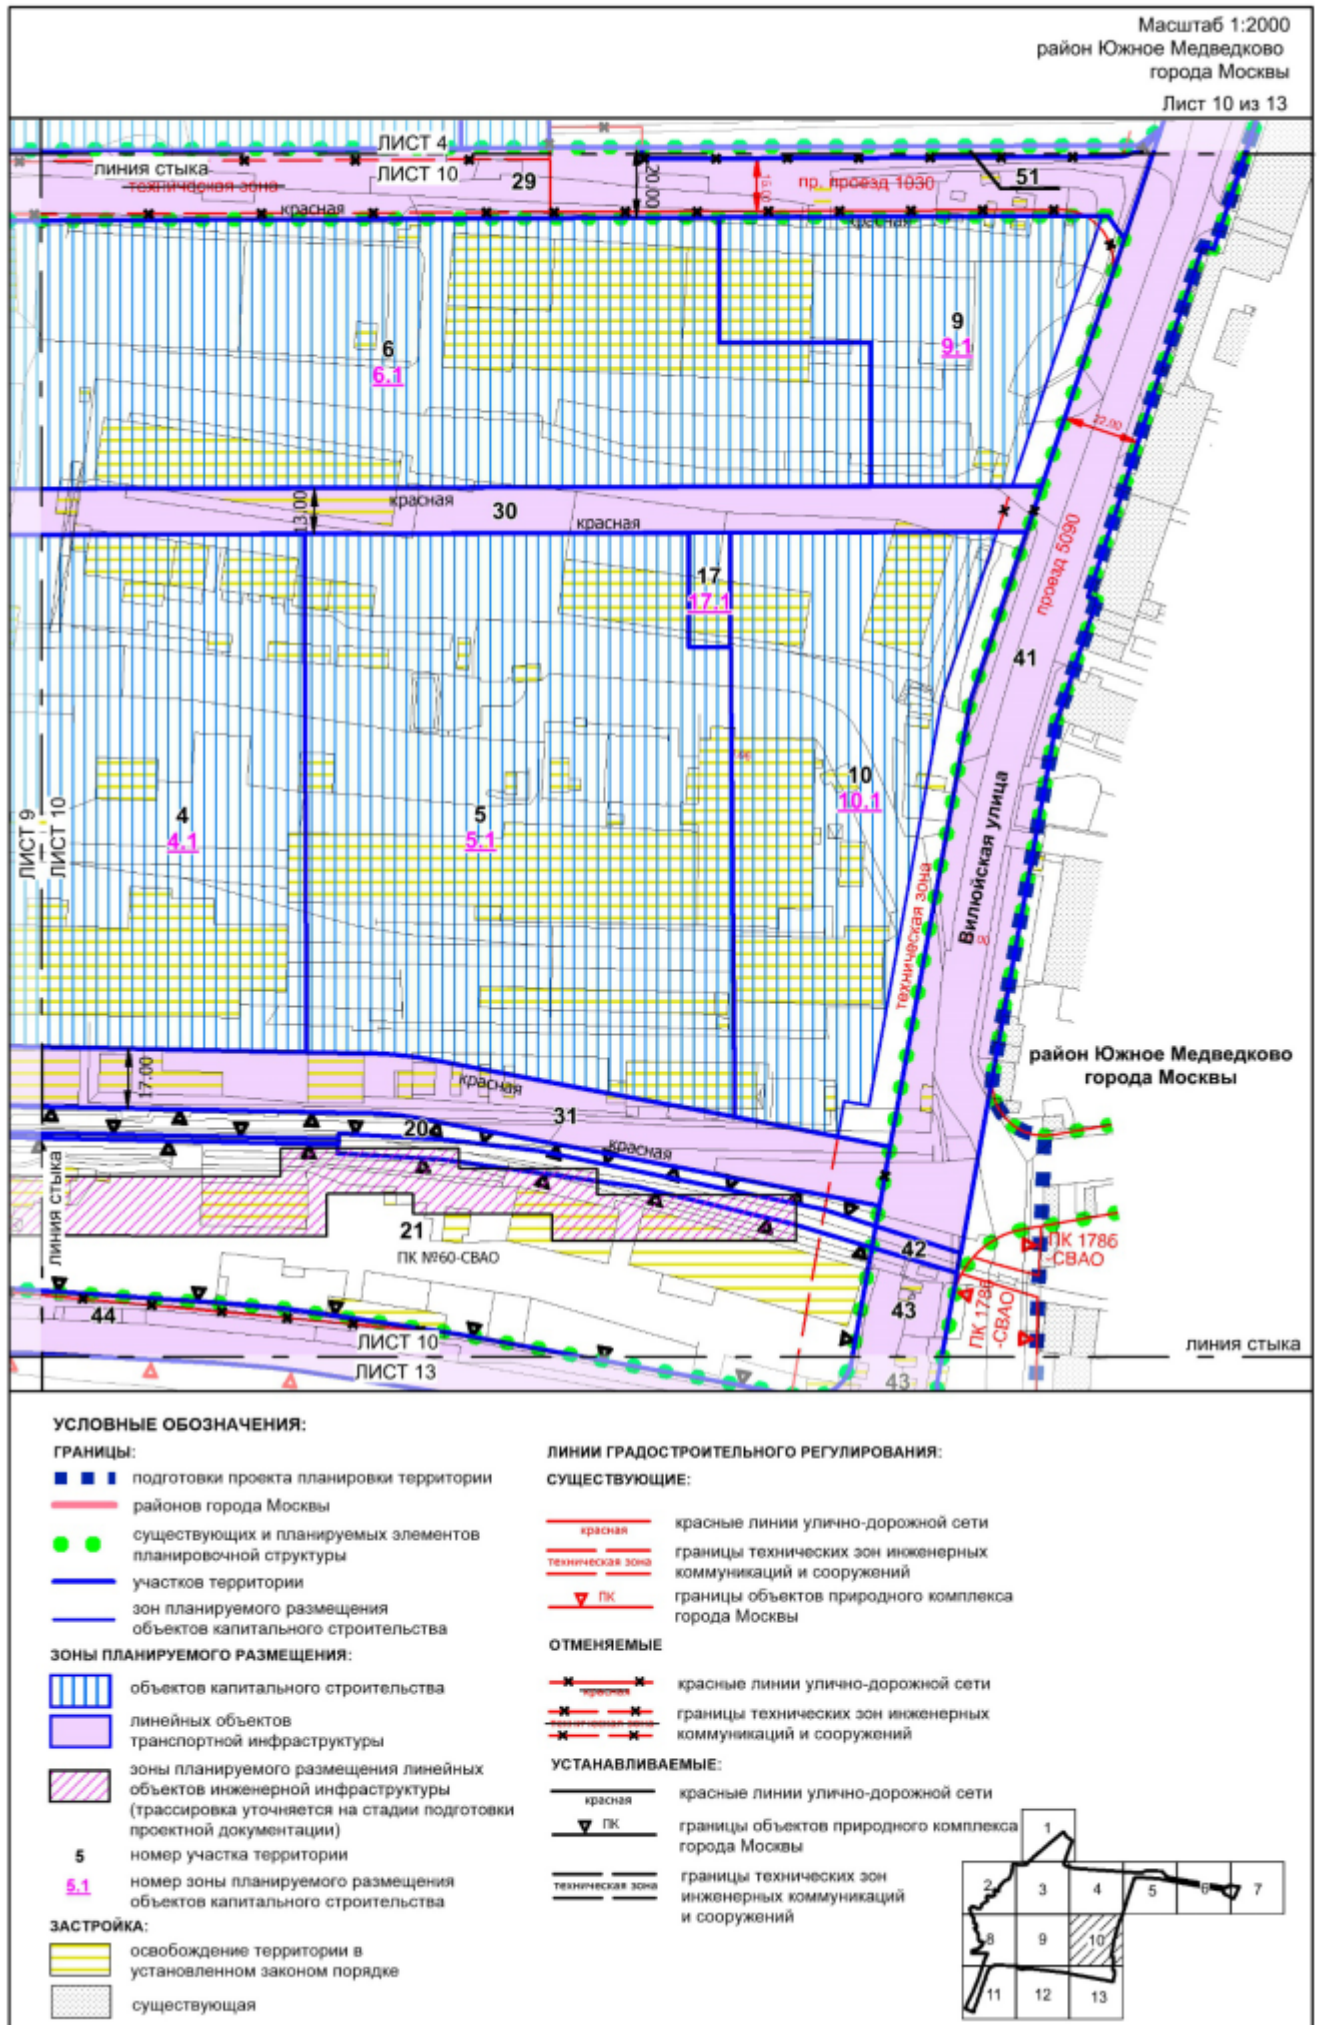

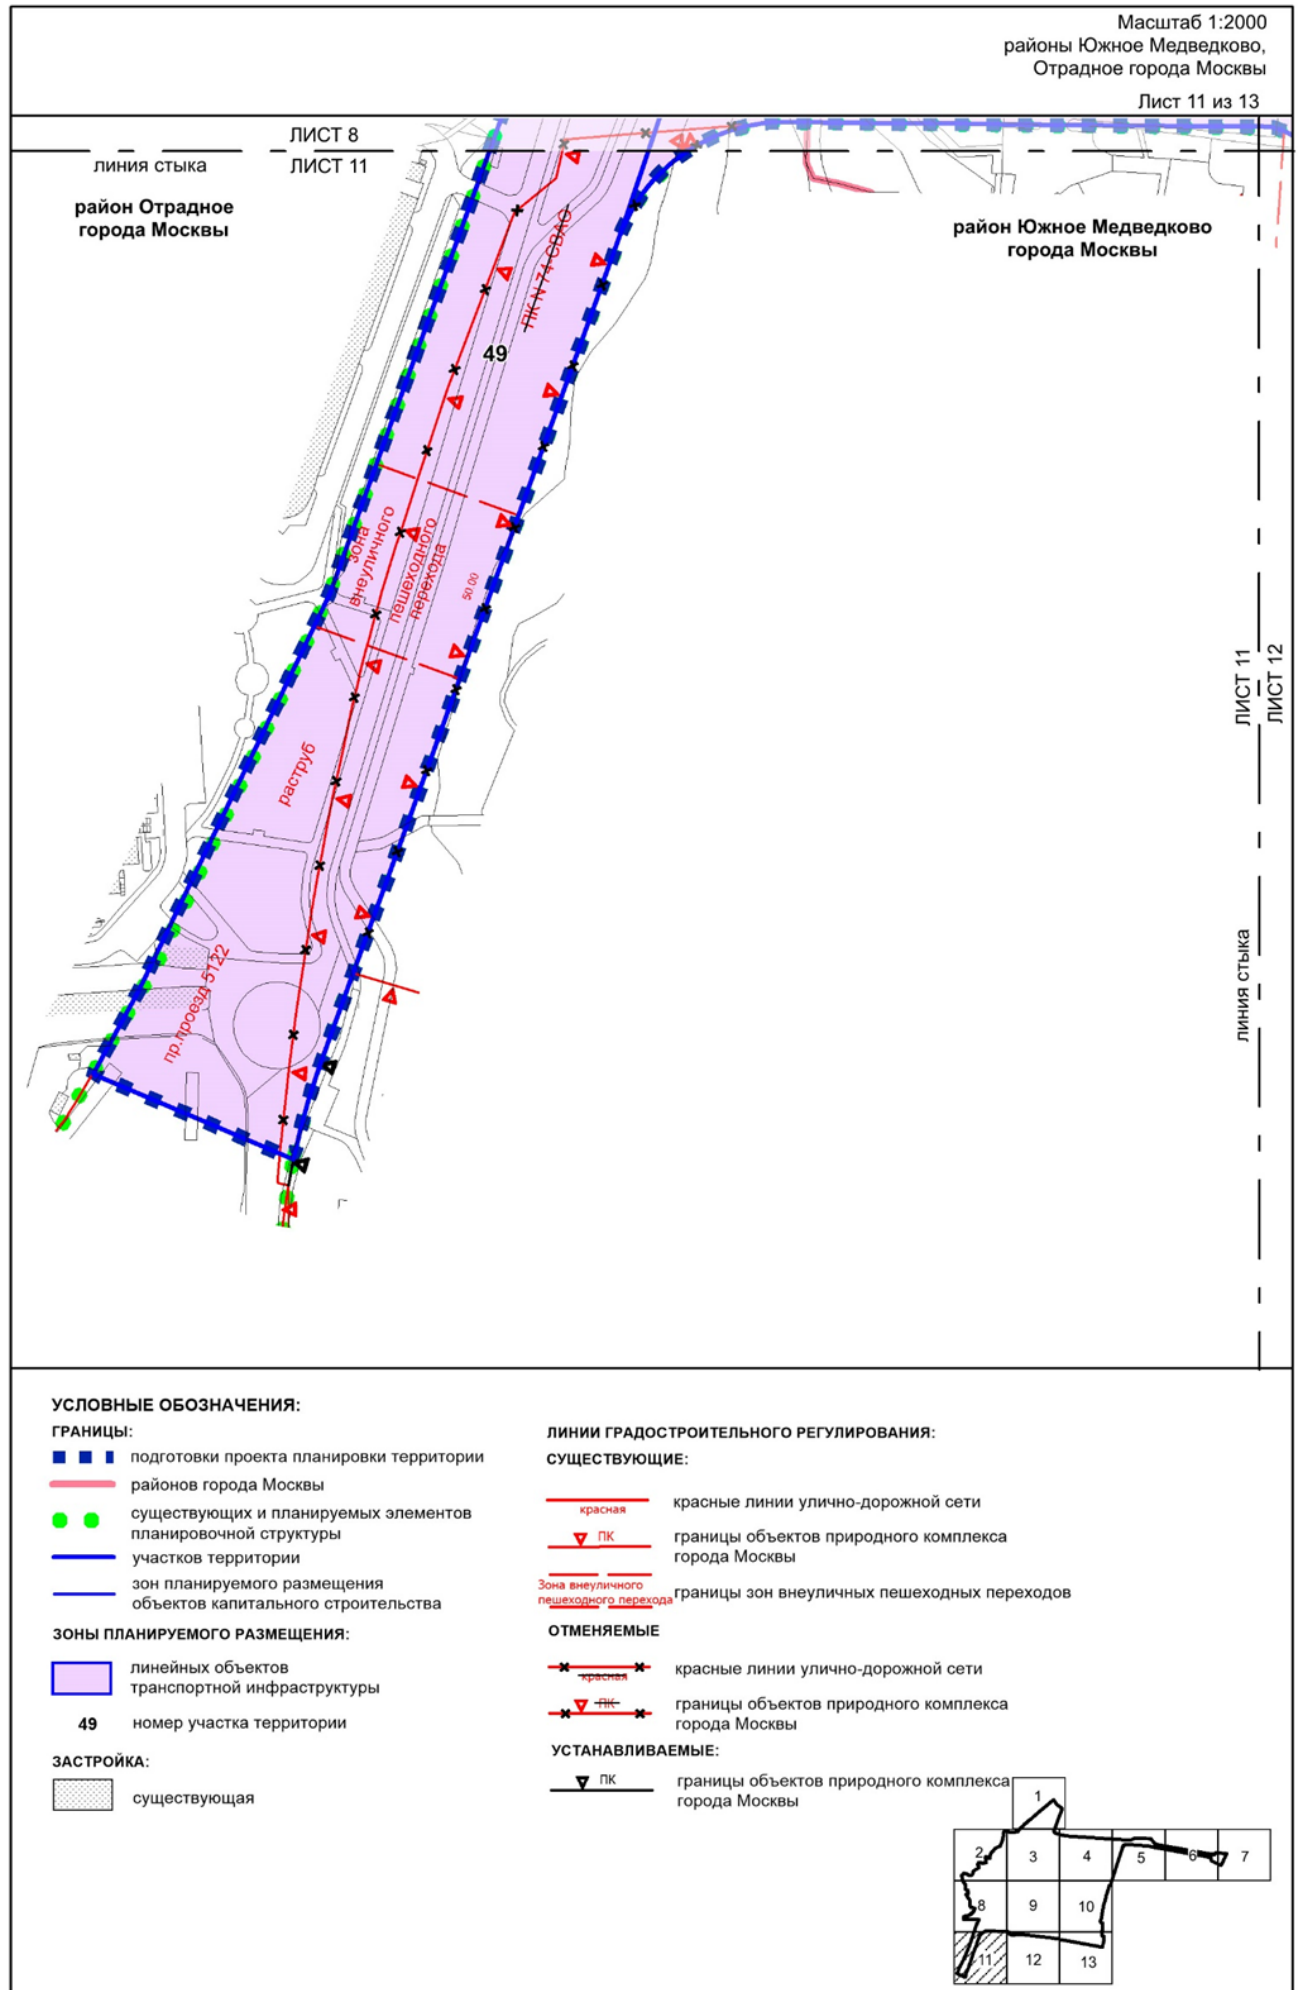

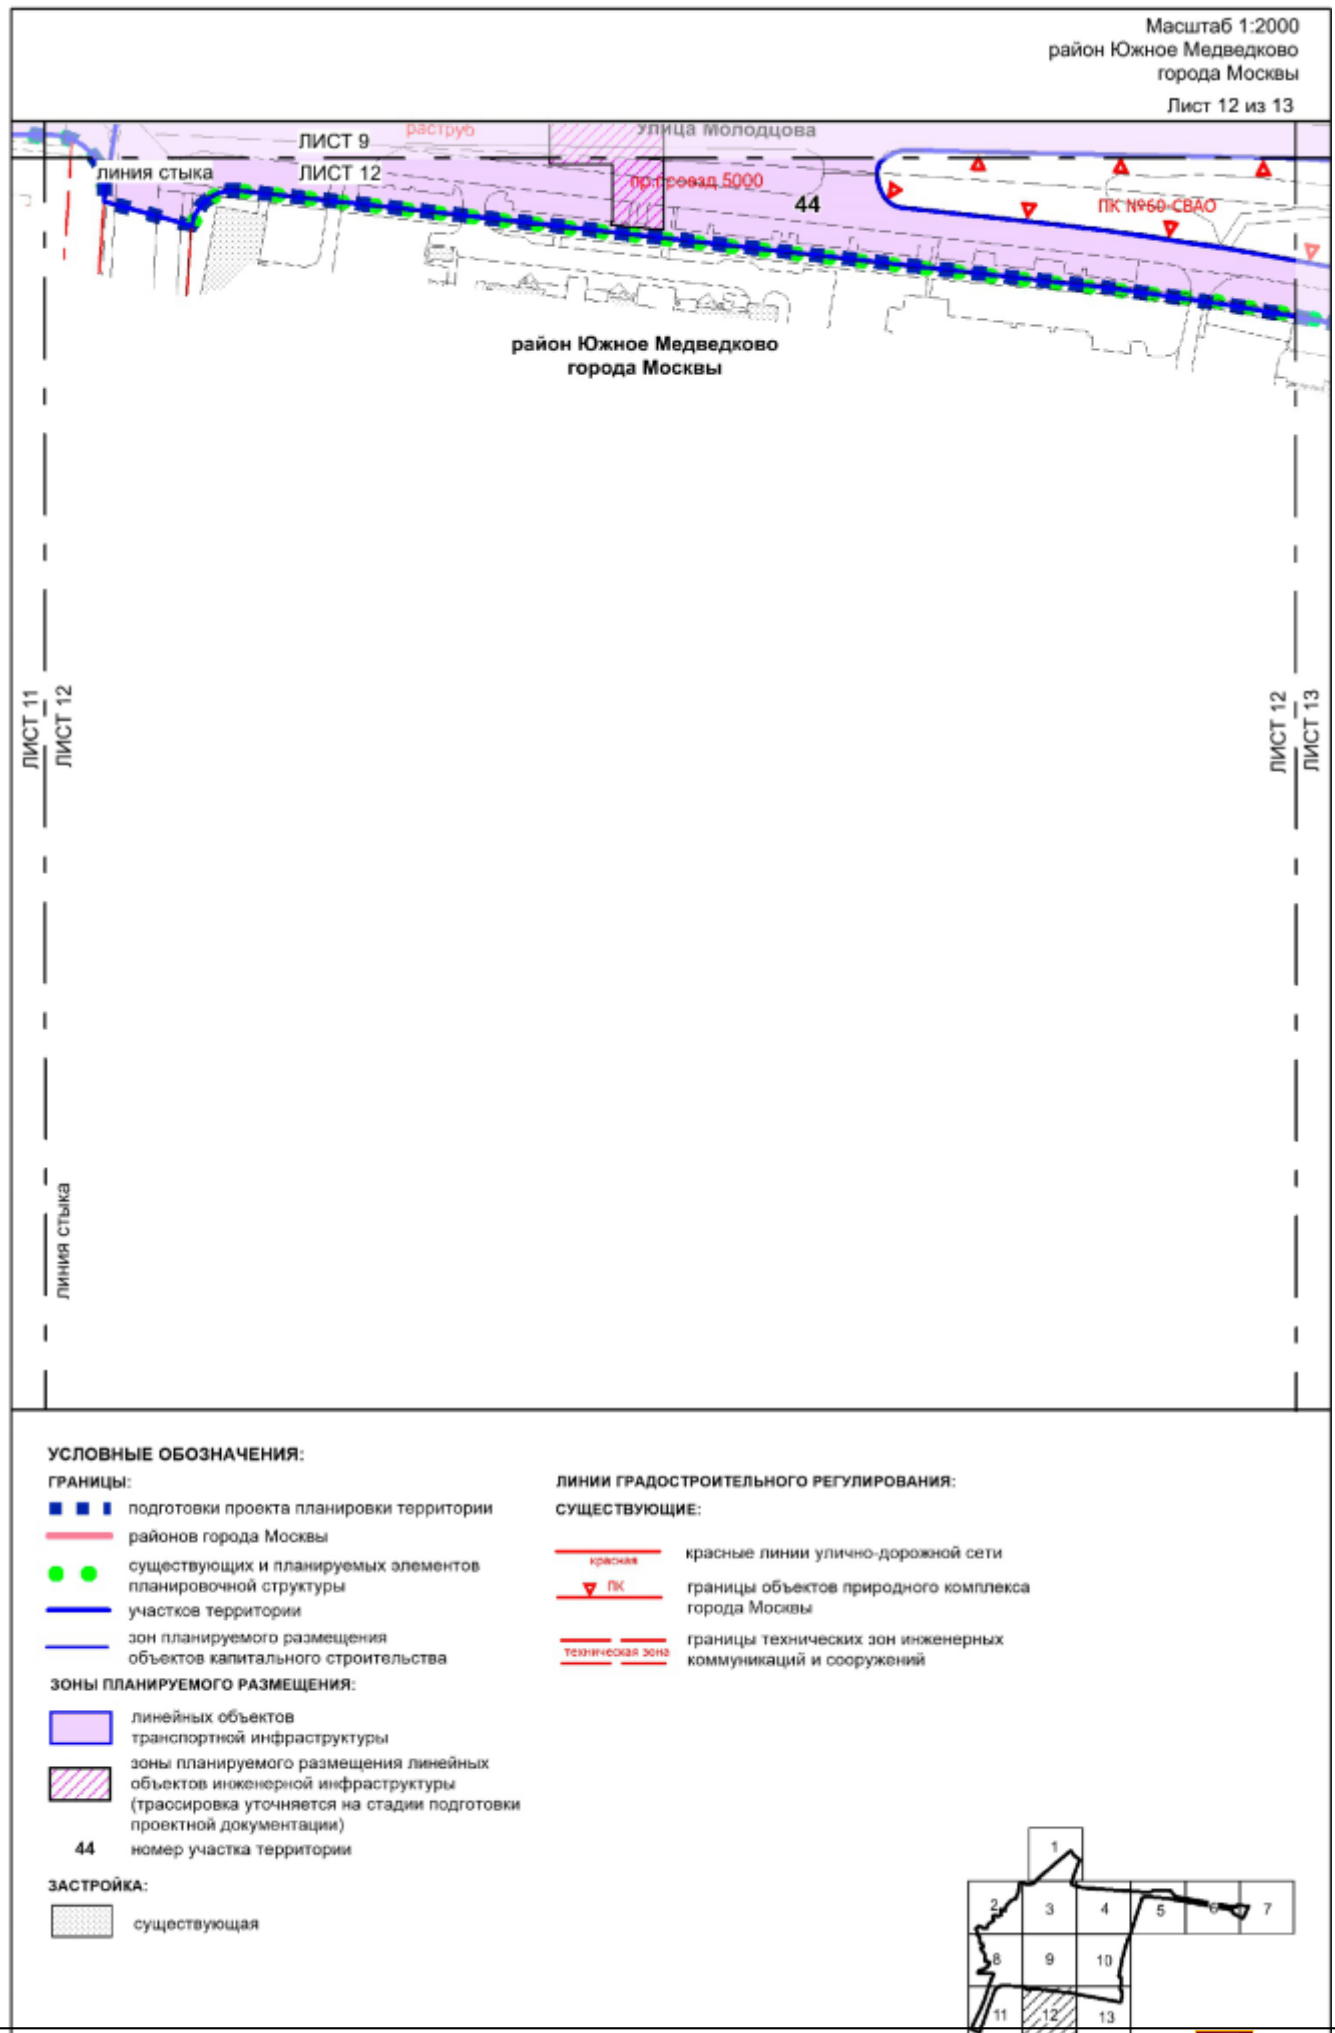

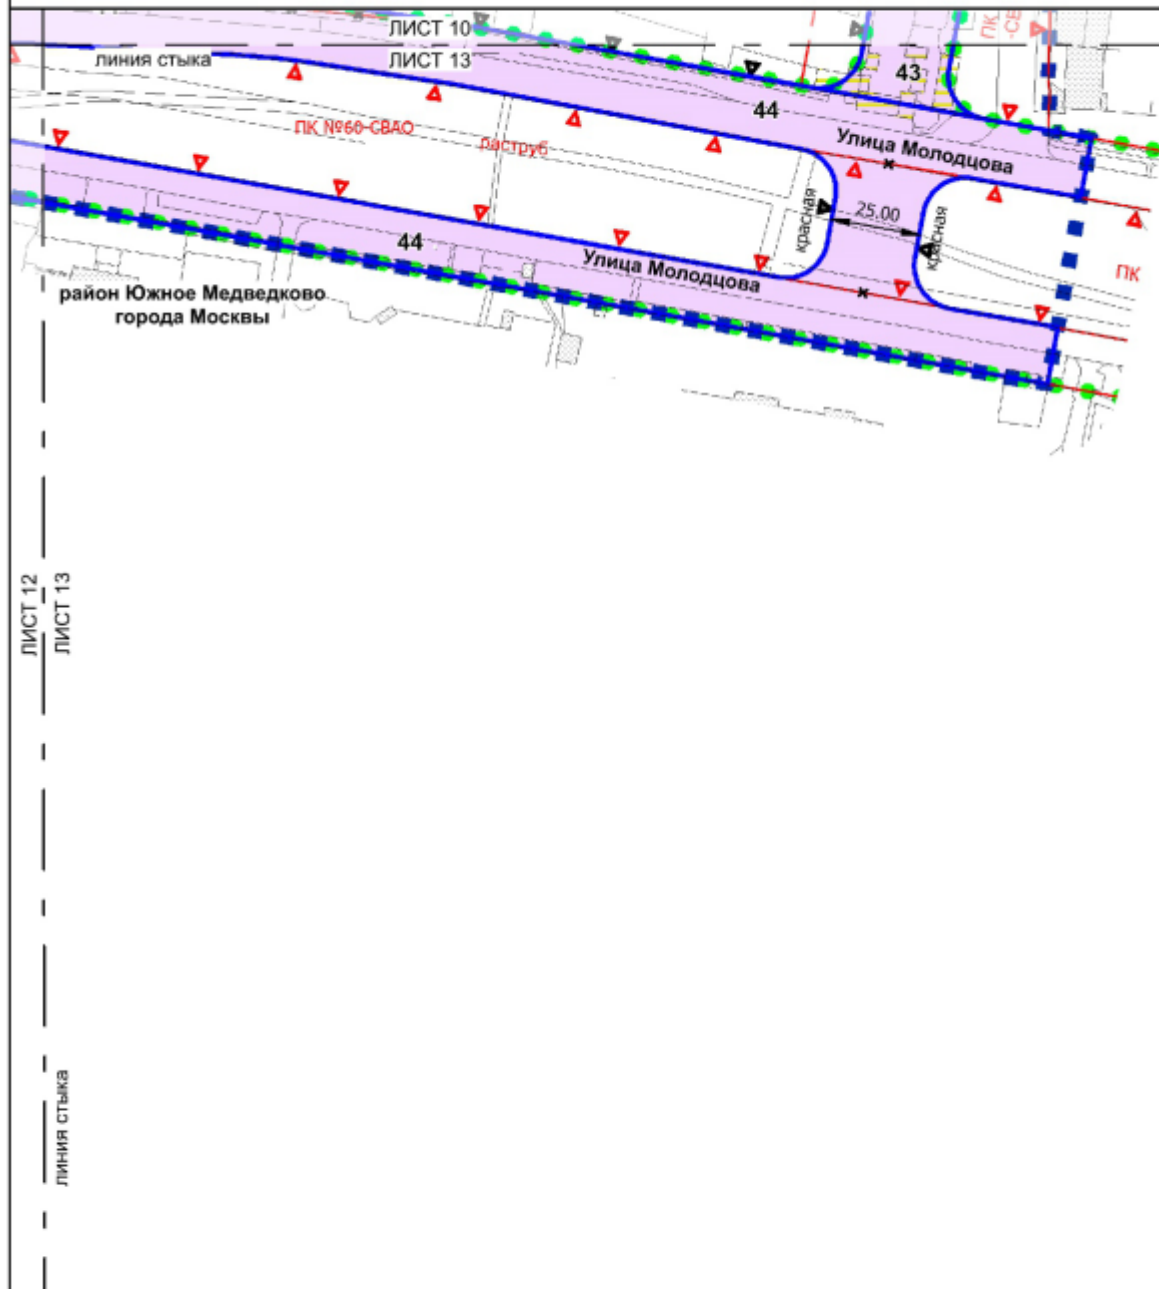

УСЛОВНЫЕ ОБОЗНАЧЕНИЯ:

ГРАНИЦЫ:

- ■ ■ подготовки проекта планировки территории
- районов, поселений города Москвы
- ● существующих и планируемых элементов планировочной структуры
- участков территории
- зон планируемого размещения объектов капитального строительства

ЗОНЫ ПЛАНИРУЕМОГО РАЗМЕЩЕНИЯ:

- линейных объектов транспортной инфраструктуры
- 44 номер участка территории

ЗАСТРОЙКА:

- освобождение территории в установленном законом порядке
- существующая

ЛИНИИ ГРАДОСТРОИТЕЛЬНОГО РЕГУЛИРОВАНИЯ:

СУЩЕСТВУЮЩИЕ:

- красная красные линии улично-дорожной сети
- ПК границы объектов природного комплекса города Москвы
- техническая зона границы технических зон инженерных коммуникаций и сооружений

ОТМЕНЯЕМЫЕ

- красные линии улично-дорожной сети
- границы объектов природного комплекса города Москвы

УСТАНОВЛИВАЕМЫЕ:

- красная красные линии улично-дорожной сети
- ПК границы объектов природного комплекса города Москвы

