

**Сообщение о планируемом изъятии для государственных нужд объектов
недвижимого имущества на территории линейного объекта – участок Кольской
улицы от Заповедной улицы до улицы Искры**

Цель изъятия для государственных нужд – освобождение на территории линейного объекта – участок Кольской улицы от Заповедной улицы до улицы Искры.

Границы зон планируемого размещения вышеуказанного объекта утверждены постановлением Правительства Москвы от 16.12.2025 № 3115-ПП.

Изъятие и предоставление компенсации за изымаемые объекты недвижимого имущества будут происходить в рамках действующего законодательства в соответствии со статьями 49, 56.5, 56.8 Земельного кодекса Российской Федерации, статьями 279 и 281 Гражданского кодекса Российской Федерации, статьями 9-11 и 28 Федерального закона от 05.04.2013 № 43-ФЗ «Об особенностях регулирования отдельных правоотношений в связи с присоединением к субъекту Российской Федерации – городу федерального значения Москве территорий и о внесении изменений в отдельные законодательные акты Российской Федерации».

Границы зон планируемого размещения вышеуказанных объектов прилагаются.


Заинтересованные лица могут получить информацию о предполагаемом изъятии земельных участков и (или) иных объектов недвижимого имущества для государственных нужд по телефону:

8 (495) 957-75-00 доб. 36-705, 55-381, 55-463.


Правообладатели подлежащих изъятию объектов недвижимого имущества, права которых не зарегистрированы, могут подать заявления об учете прав на объекты недвижимого имущества с приложением копий документов, подтверждающих права на указанные объекты недвижимого имущества. Такие заявления могут быть направлены заказным письмом с уведомлением о вручении в Департамент городского имущества города Москвы.

1.2. Чертеж границ зон планируемого размещения линейных объектов

Масштаб 1:2000
район Южное Медведково города Москвы
Лист 1 из 4

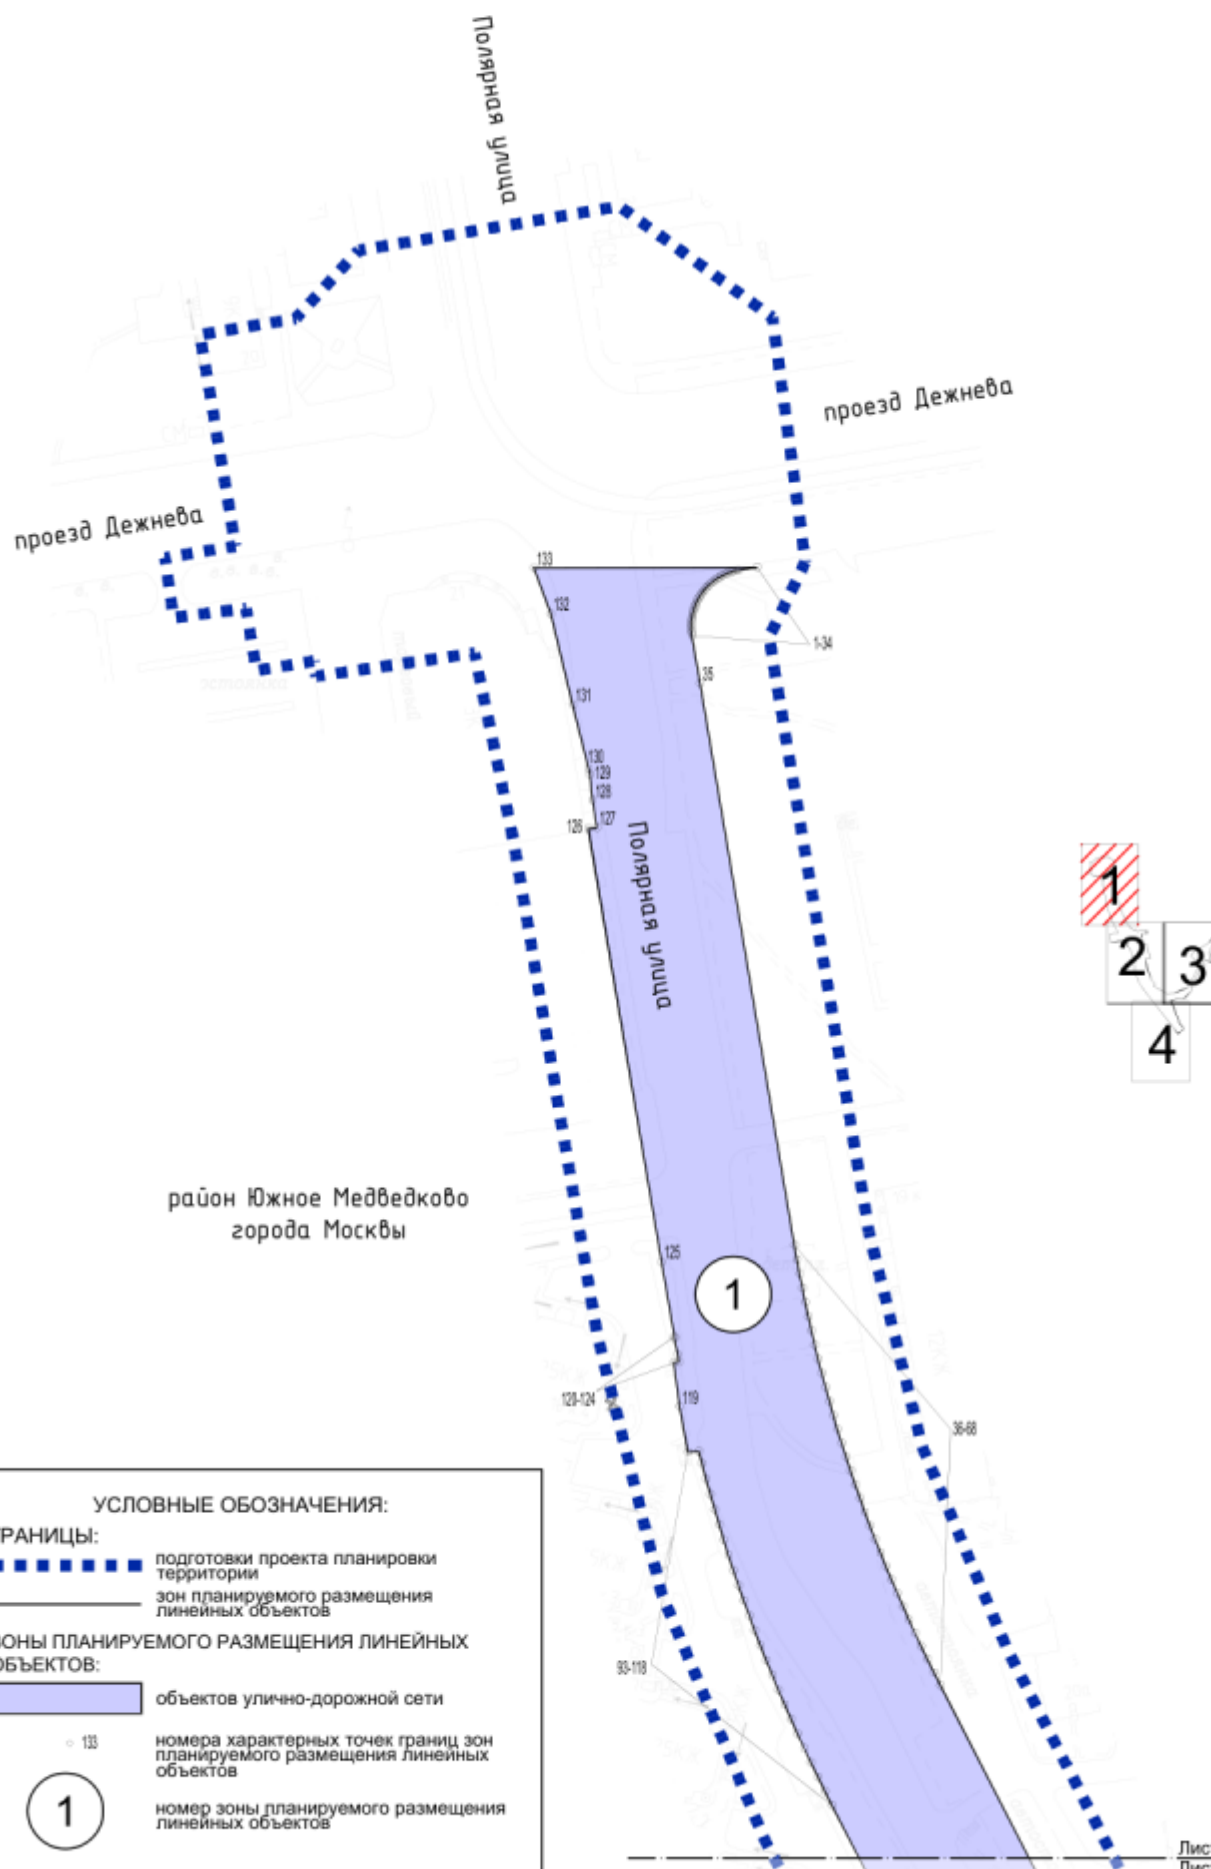

Масштаб 1:2000
район Южное Медведково города Москвы
Бабушкинский район города Москвы
район Свиблово города Москвы
Лист 2 из 4

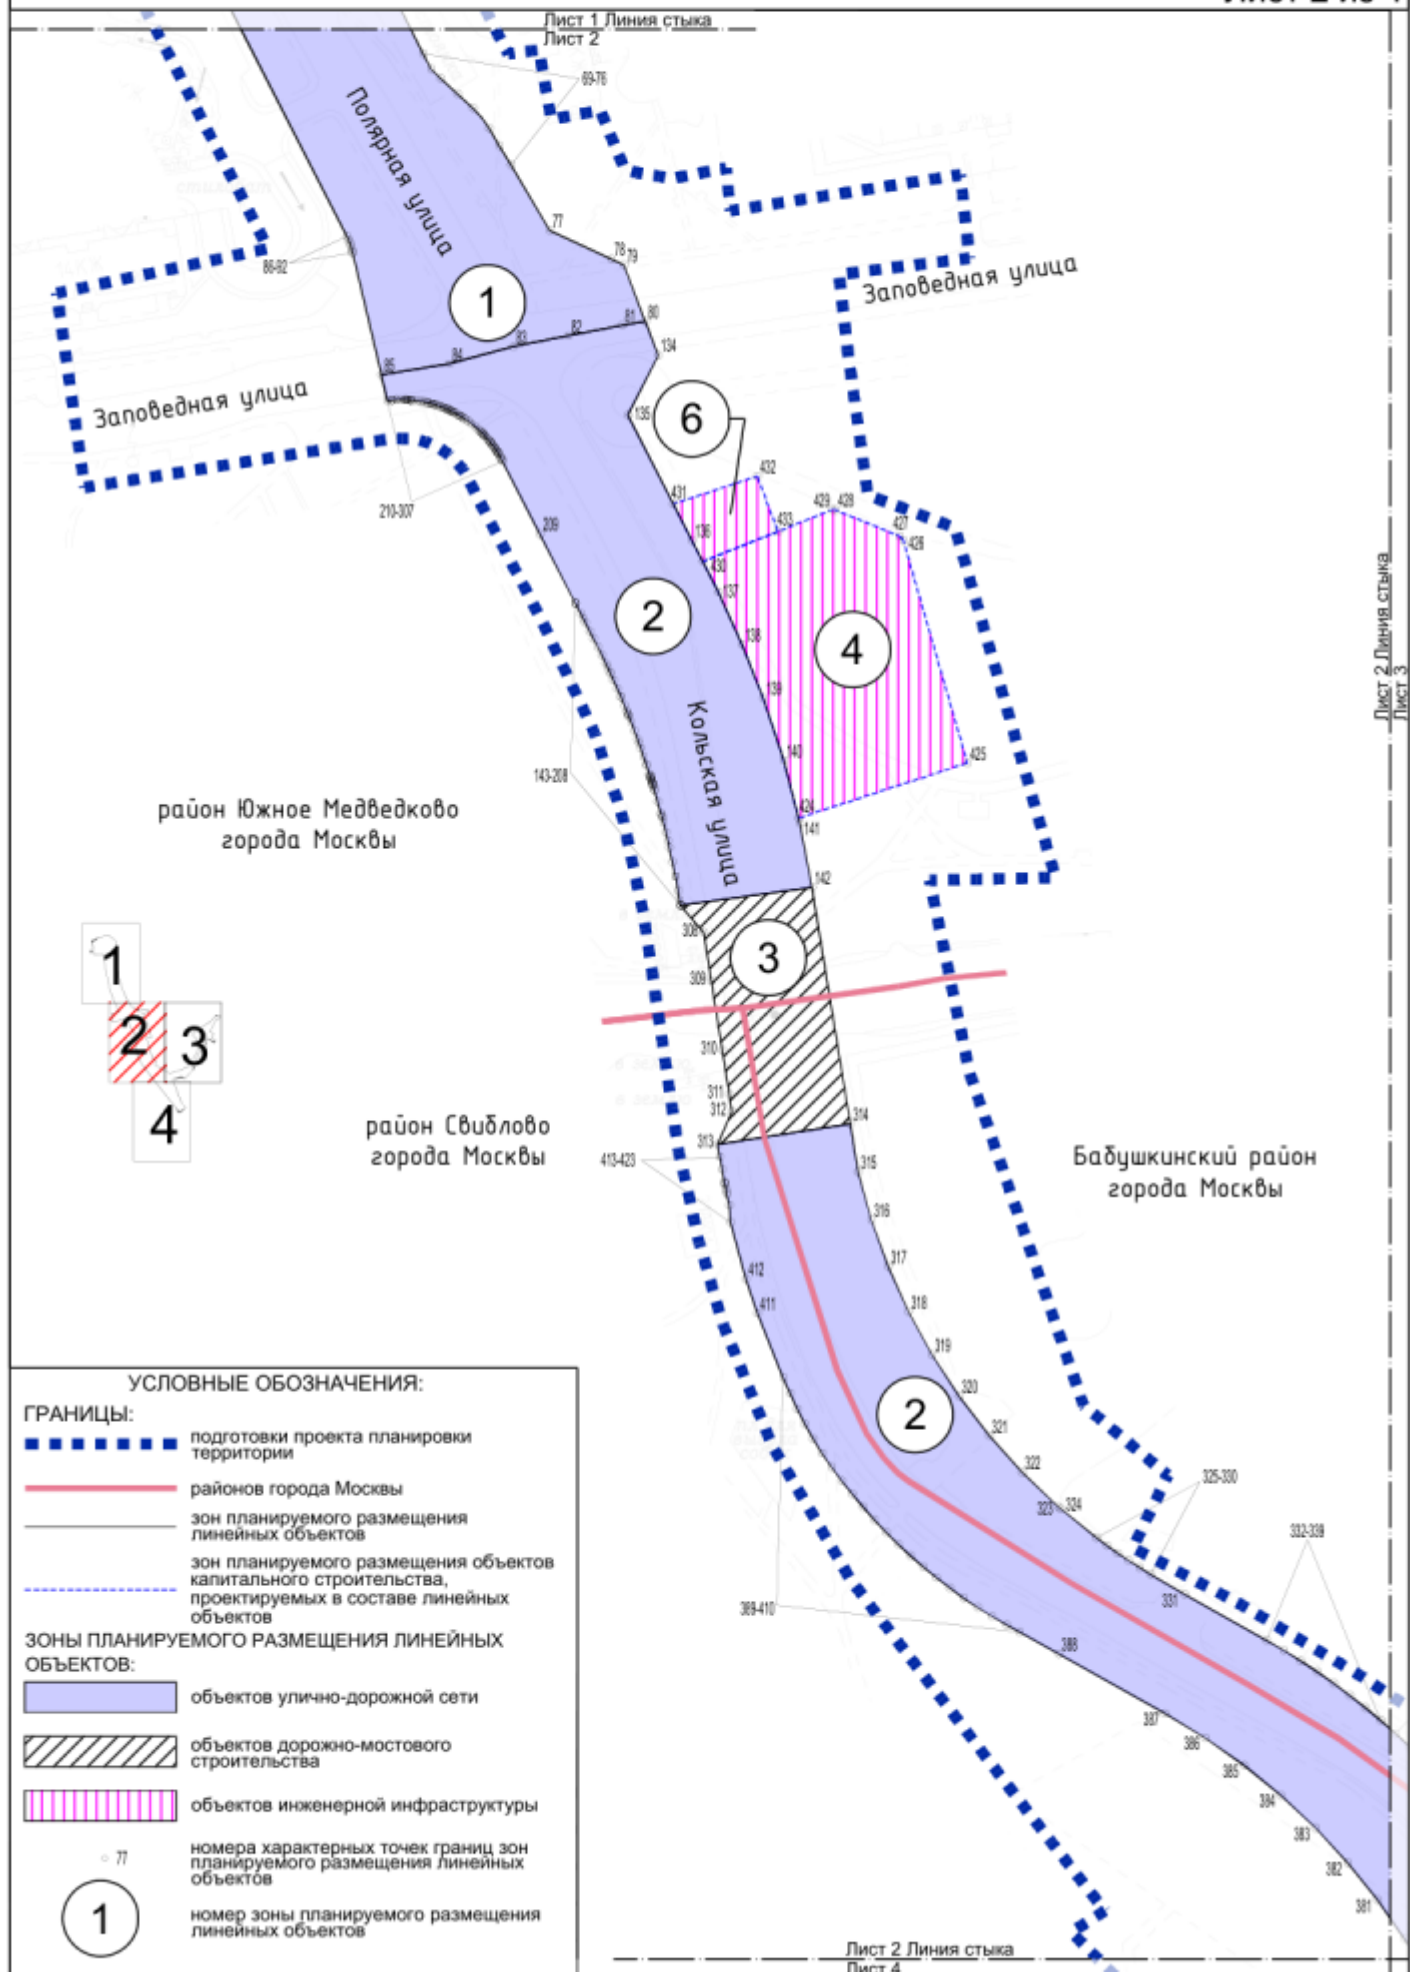

Масштаб 1:2000
 Бабушкинский район города Москвы
 район Свиблово города Москвы
 Лист 3 из 4

УСЛОВНЫЕ ОБОЗНАЧЕНИЯ:

ГРАНИЦЫ:

- границы подготовки проекта планировки территории
- районов города Москвы
- зон планируемого размещения линейных объектов
- зон планируемого размещения объектов капитального строительства, проектируемых в составе линейных объектов

ЗОНЫ ПЛАНИРУЕМОГО РАЗМЕЩЕНИЯ ЛИНЕЙНЫХ ОБЪЕКТОВ:

- объектов улично-дорожной сети
- объектов инженерной инфраструктуры

○ 344

2

номера характерных точек границ зон планируемого размещения линейных объектов

номер зоны планируемого размещения линейных объектов

Лист 2 Линия стыка
Лист 3

Бабушкинский район
города Москвы



район Свиблово
города Москвы

улица Искры

улица Чичерина




Лист 3 Линия стыка
Лист 4

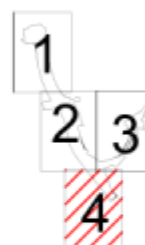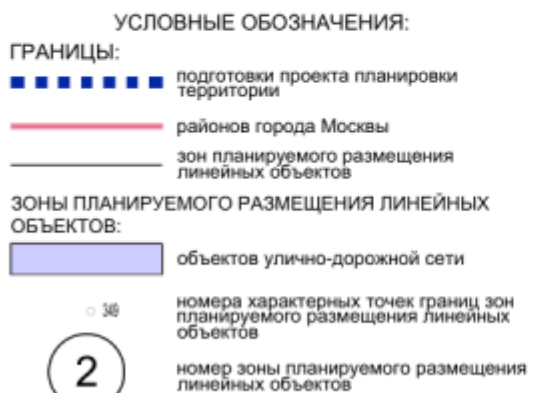



Масштаб 1:2000
 район Южное Медведково города Москвы
 Бабушкинский район города Москвы
 район Свиблово города Москвы
 Лист 2 из 4

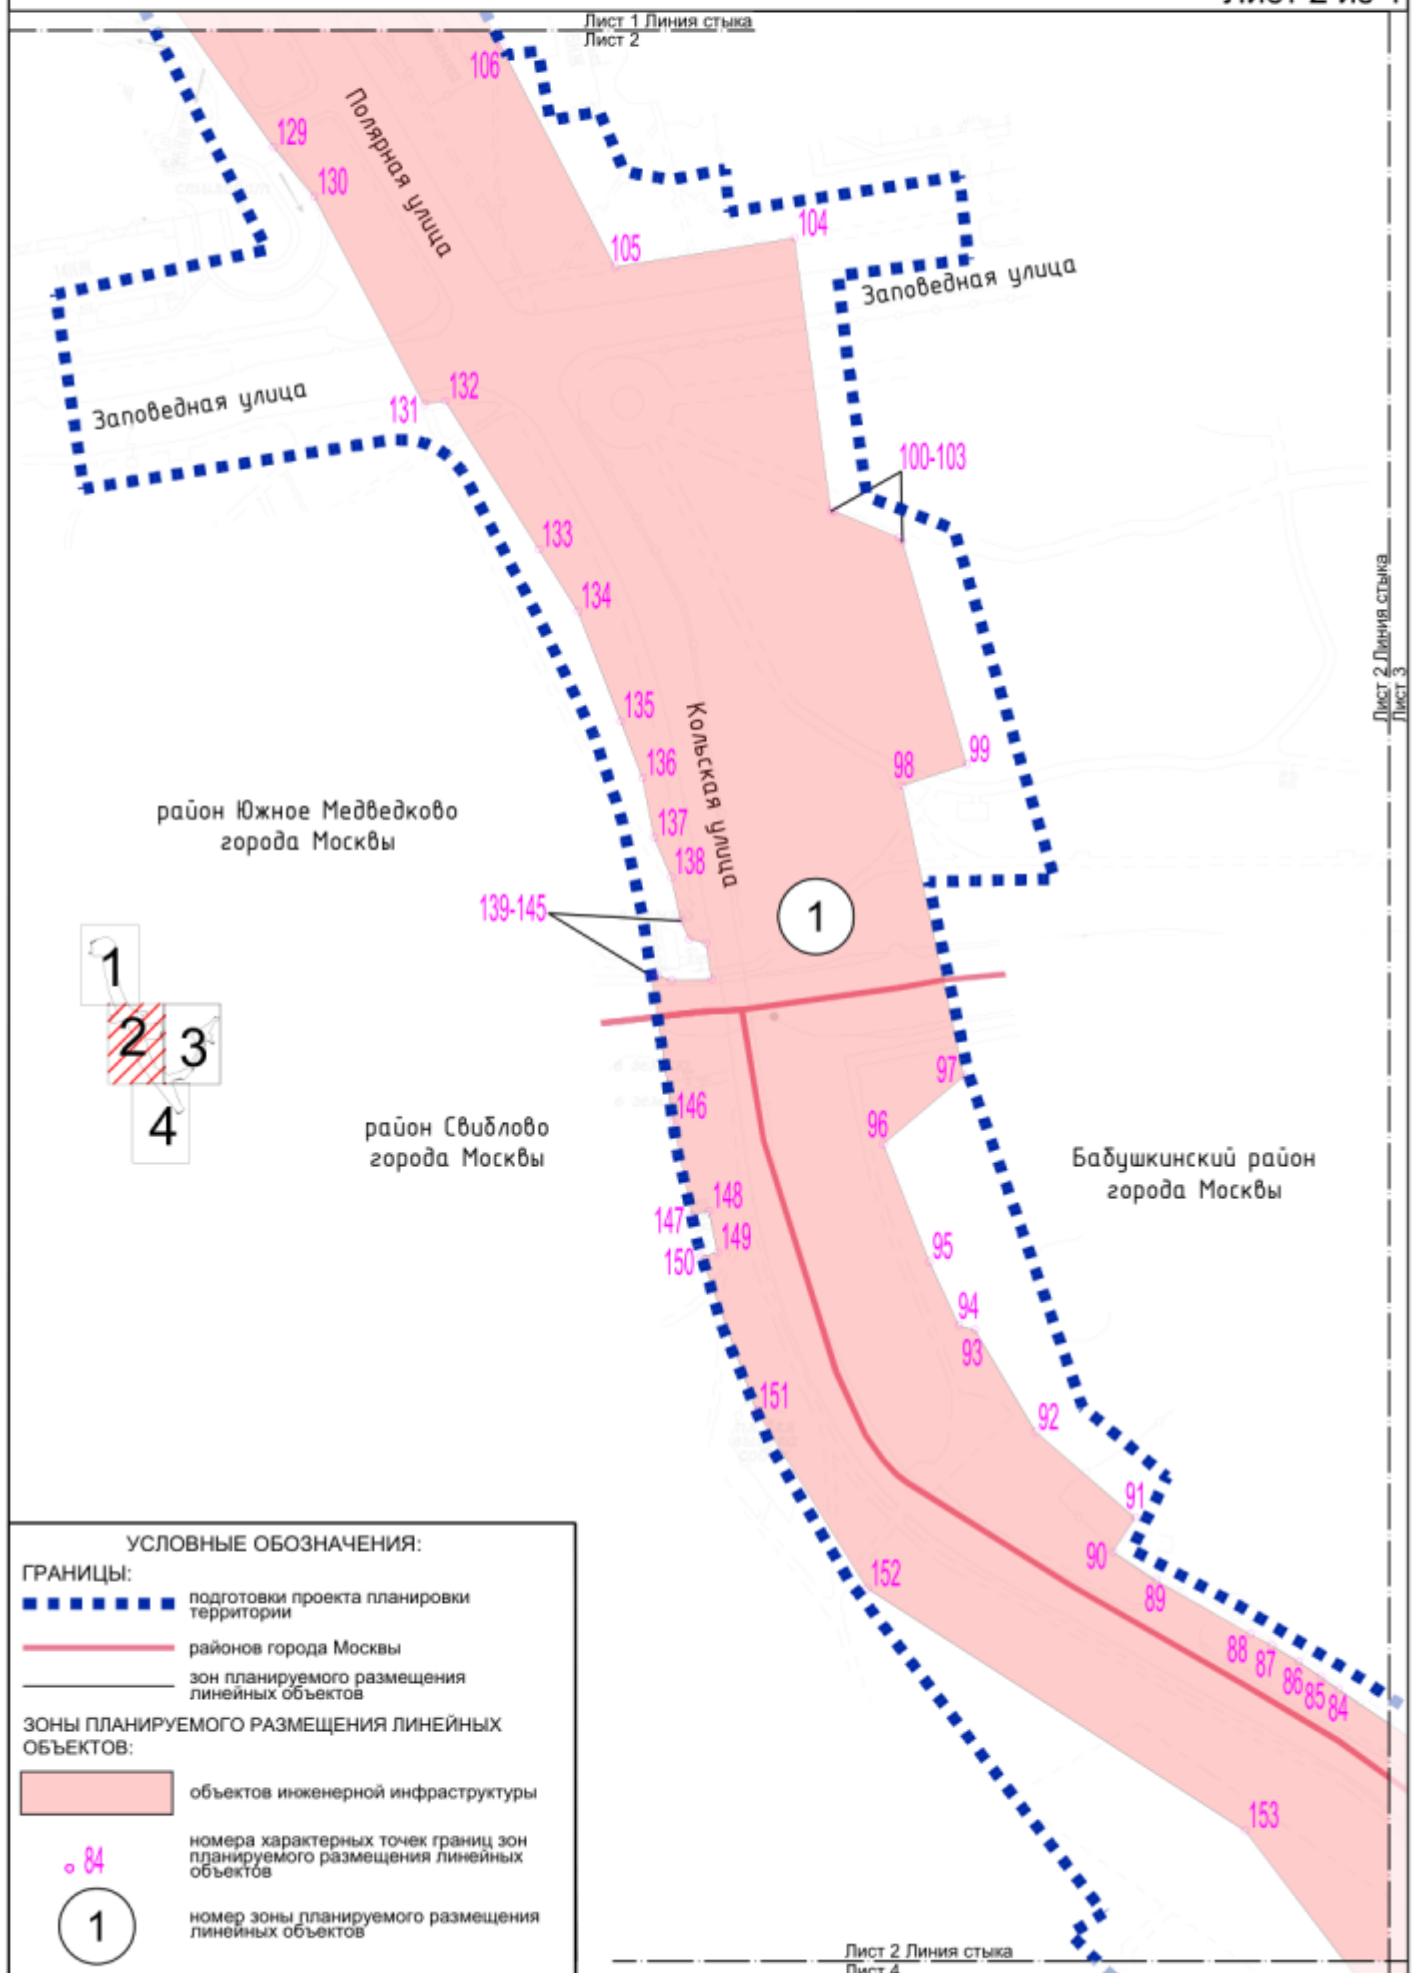

Масштаб 1:2000
 Бабушкинский район города Москвы
 район Свиблово города Москвы
 Лист 3 из 4

УСЛОВНЫЕ ОБОЗНАЧЕНИЯ:	
ГРАНИЦЫ:	
	подготовки проекта планировки территории
	районов города Москвы
	зон планируемого размещения линейных объектов
ЗОНЫ ПЛАНИРУЕМОГО РАЗМЕЩЕНИЯ ЛИНЕЙНЫХ ОБЪЕКТОВ:	
	объектов инженерной инфраструктуры
	номера характерных точек границ зон планируемого размещения линейных объектов
	номер зоны планируемого размещения линейных объектов

Лист 2 Линия стыка
 Лист 3

Бабушкинский район
 города Москвы

район Свиблово
 города Москвы

Лист 3 Линия стыка
 Лист 4



Масштаб 1:2000
район Свиблово города Москвы
Бабушкинский район города Москвы
Лист 4 из 4

Лист 2 Линия стыка
Лист 4

Лист 3 Линия стыка
Лист 4

район Свиблово
города Москвы

Бабушкинский район
города Москвы



УСЛОВНЫЕ ОБОЗНАЧЕНИЯ:

ГРАНИЦЫ:

- ■ ■ ■ ■ подготовки проекта планировки территории
- районов города Москвы
- зон планируемого размещения линейных объектов

ЗОНЫ ПЛАНИРУЕМОГО РАЗМЕЩЕНИЯ ЛИНЕЙНЫХ ОБЪЕКТОВ:

- 1 объектов инженерной инфраструктуры

о 1

1

номера характерных точек границ зон планируемого размещения линейных объектов

номер зоны планируемого размещения линейных объектов

