



**ПОДГОТОВКА ПРОЕКТНЫХ И ИНЫХ ОБОСНОВЫВАЮЩИХ
МАТЕРИАЛОВ ДЛЯ ОБЕСПЕЧЕНИЯ РАЗМЕЩЕНИЯ
НЕСТАЦИОНАРНЫХ И ИНЫХ ОБЪЕКТОВ БЛАГОУСТРОЙСТВА НА
ТЕРРИТОРИИ ГОРОДА МОСКВЫ, ЗА ИСКЛЮЧЕНИЕМ ОБЪЕКТОВ
ЦВЕТОЧНОГО ОФОРМЛЕНИЯ**

ПРОЕКТ РАЗМЕЩЕНИЯ СЕЗОННОГО (ЛЕТНЕГО) КАФЕ ПРИ
СТАЦИОНАРНОМ ПРЕДПРИЯТИИ ОБЩЕСТВЕННОГО ПИТАНИЯ
ПО АДРЕСУ: РАЙОН ОСТАНКИНСКИЙ, 2-Я ОСТАНКИНСКАЯ УЛИЦА,
ДОМ 3, СВАО

Разработчик: ГБУ «ГлавАПУ»

Заказчик: Москомархитектура

Москва, 2024

**ПРАВИТЕЛЬСТВО МОСКВЫ
КОМИТЕТ ПО АРХИТЕКТУРЕ И ГРАДОСТРОИТЕЛЬСТВУ
ГОРОДА МОСКВЫ**

**ГОСУДАРСТВЕННОЕ БЮДЖЕТНОЕ УЧРЕЖДЕНИЕ ГОРОДА МОСКВЫ
ГЛАВНОЕ АРХИТЕКТУРНО-ПЛАНИРОВОЧНОЕ
УПРАВЛЕНИЕ МОСКОМАРХИТЕКТУРЫ**

Заказчик: Москомархитектура

**«Подготовка проектных и иных обосновывающих материалов для
обеспечения размещения нестационарных и иных объектов
благоустройства на территории города Москвы,
за исключением объектов цветочного оформления»**

**Проект размещения сезонного (летнего) кафе при стационарном
предприятии общественного питания по адресу:
район Останкинский, 2-я Останкинская улица, дом 3, СВАО**

Заместитель директора

Е.Ю. Корниенко

Начальник ПМ РНиНО

О.В. Пасенко

Заместитель начальника ПМ РНиНО

М.С. Бартенев

Главный инженер проекта

Е.В. Студеникина



Студ

МОСКВА 2024 г.

№ п/п	Наименование	Стр.
1.	Пояснительная записка: - Общие сведения по участку размещения объекта; - Характеристика участка размещения; - Техничко-экономические показатели; - Координаты места размещения; - Раздел об обеспечении сохранности объектов культурного наследия.	4-5 6
2.	Графические материалы: - Схема размещения объекта на территории административного округа, б/м; - Фрагмент схемы размещения объектов на территории района, М 1:5000; - Ситуационный план участка в М 1:2000, с границами участка размещения; - Актуальная фотофиксация участка размещения объекта; - Генеральный план участка М 1:500, выполненный на геоподоснове с обозначением границ участка размещения объекта, свободной ширины тротуара и расстояния до проезжей части.	7 8 9 10 11-12 13

ПОЯСНИТЕЛЬНАЯ ЗАПИСКА

1. ОБЩИЕ СВЕДЕНИЯ ПО УЧАСТКУ РАЗМЕЩЕНИЯ ОБЪЕКТА:

- 1.1. **Административный округ:** Северо-Восточный
- 1.2. **Район:** Останкинский
- 1.3. **Адрес:** 2-я Останкинская улица, дом 3
- 1.4. **Вид объекта:** сезонное (летнее) кафе при стационарном предприятии общественного питания – ресторан «РЭСТОРАНИ»
- 1.5. **Специализация объекта:** общественное питание
- 1.6. **Наименование организации/ИП:** ООО «ДВ РЕСТОРАНТС»
- 1.7. **Период размещения объекта:** с 1 апреля по 1 ноября (монтаж не ранее 15 марта, демонтаж не позднее 15 ноября).

2. ХАРАКТЕРИСТИКА УЧАСТКА РАЗМЕЩЕНИЯ:

2.1. **Расположение участка в системе города (территориальная приближённость к общегородским центрам, крупным магистралям, ст. метро, ж.д., аэропортам и т.д.):** участок расположен в центральной части Останкинского района, к северу от станции «Академика Королева» Московского монорельса, вблизи пересечения 2-ой Останкинской улицы и 5-го Останкинского переуллка, на территории торгово-развлекательного центра «Солнце Москвы».

2.2. **Описание границ и фактическое состояние рассматриваемого участка:** участок сезонного (летнего) кафе предложен к размещению на замощенной тротуарной плиткой территории расположенной вдоль фасада здания, в котором находится стационарное предприятие общественного питания. Участок ограничен: с южной стороны – помещениями стационарного предприятия, с прочих сторон – приобъектной территорией (пешеходная зона, проезд, в том числе спец.техники).

2.3. **Наличие строений, технических сооружений и др.:** участок свободен от строений и технических сооружений.

2.4. **Наличие зеленых насаждений (в том числе):**

- **деревьев:** нет;
- **кустарников:** нет;
- **площадь газонов:** нет.

2.5. **Сведения об имеющихся градостроительных ограничениях и режимных зонах (красные линии, технические зоны, охранные зоны):** участок расположен в границах:

- природной и озелененной территории ПК № 180-СВАО «Территория ВДНХ» (Постановление Правительства Москвы № 38-ПП от 19 января 1999 г. «О проектных предложениях по установлению границ Природного комплекса с их описанием и закреплением актами красных линий»);
- территории зоны регулирования застройки № 26Б (Распоряжение Департамента культурного наследия города Москвы от 3 ноября 2020 г. № 706 «О направлении информации в отношении границ зоны регулирования

застройки № 26Б, утвержденных постановлением Правительства Москвы от 28 декабря 1999 г. № 1215, для внесения сведений в Единый государственный реестр недвижимости»);

- зоны ограничений передающего радиотехнического объекта «Останкинская телебашня», расположенного по адресу: г. Москва, ул. Академика Королева;
- земельного участка, непосредственно связанного с территорией объекта культурного наследия.

2.6. Иные сведения: размещение и обустройство сезонного (летнего) кафе осуществляется в соответствии с требованиями постановления Правительства Москвы от 06.03.2015 № 102-ПП «О размещении сезонных (летних) кафе при стационарных предприятиях общественного питания».

При обустройстве сезонного (летнего) кафе необходимо обеспечить беспрепятственный проход в здание.

3. ТЕХНИКО-ЭКОНОМИЧЕСКИЕ ПОКАЗАТЕЛИ:

3.1. Площадь участка под размещение сезонного (летнего) кафе: 0,0040 га

3.2. Площадь объекта: 40,3 кв. м

3.3. Площадь стационарного предприятия: 261,5 кв. м

4. КООРДИНАТЫ МЕСТА РАЗМЕЩЕНИЯ:

Координаты места размещения (долгота и широта) в подсистеме обеспечения доступа к геопространственным данным (ПС ОДГД).

Система координат МСК-77.

Адрес	Долгота	Широта
2-я Останкинская улица, дом 3	8159,26456	17687,5482

5. РАЗДЕЛ ОБ ОБЕСПЕЧЕНИИ СОХРАННОСТИ ОБЪЕКТОВ КУЛЬТУРНОГО НАСЛЕДИЯ:

5.1. Общая характеристика участка: рассматриваемый участок расположен по адресу: 2-я Останкинская улица, дом 3 в границах земельного участка, непосредственно связанного с территорией объекта культурного наследия федерального значения – достопримечательное место «ВСХВ–ВДНХ–ВВЦ» (Приказ Министерства культуры Российской Федерации от 1 июня 2015 г. № 1693 «О включении выявленного объекта культурного наследия - достопримечательное место «ВСХВ - ВДНХ – ВВЦ» (г. Москва, Проспект Мира, домовладение 119) в единый государственный реестр объектов культурного наследия (памятников истории и культуры) народов Российской Федерации в качестве объекта культурного наследия федерального значения, а также об утверждении границ, требований к осуществлению деятельности и градостроительным регламентам в границах его территории»).

5.2. Планируемые работы: проектом предусмотрено размещение сезонного (летнего) кафе на благоустроенной территории вдоль фасада здания в соответствии с типовым архитектурно-художественным решением.

5.3. Обеспечение сохранности объекта культурного наследия: размещение сезонного (летнего) кафе предусмотрено в рамках ведения хозяйственной деятельности, не противоречащей требованиям обеспечения сохранности объектов культурного наследия и позволяющей обеспечить функционирование объектов культурного наследия в современных условиях.



5.4. Оценка воздействия проводимых работ на объект культурного наследия: размещение сезонного (летнего) кафе не требует осуществления дополнительных мер по сохранности объектов культурного наследия.

Негативного влияния на объекты культурного наследия установка сезонного (летнего) кафе не оказывает.

ГРАФИЧЕСКИЕ МАТЕРИАЛЫ



ФРАГМЕНТ СХЕМЫ РАЗМЕЩЕНИЯ ОБЪЕКТОВ НА ТЕРРИТОРИИ РАЙОНА ОСТАНКИНСКИЙ СЕВЕРО-ВОСТОЧНОГО АДМИНИСТРАТИВНОГО ОКРУГА М 1:5000

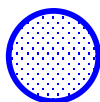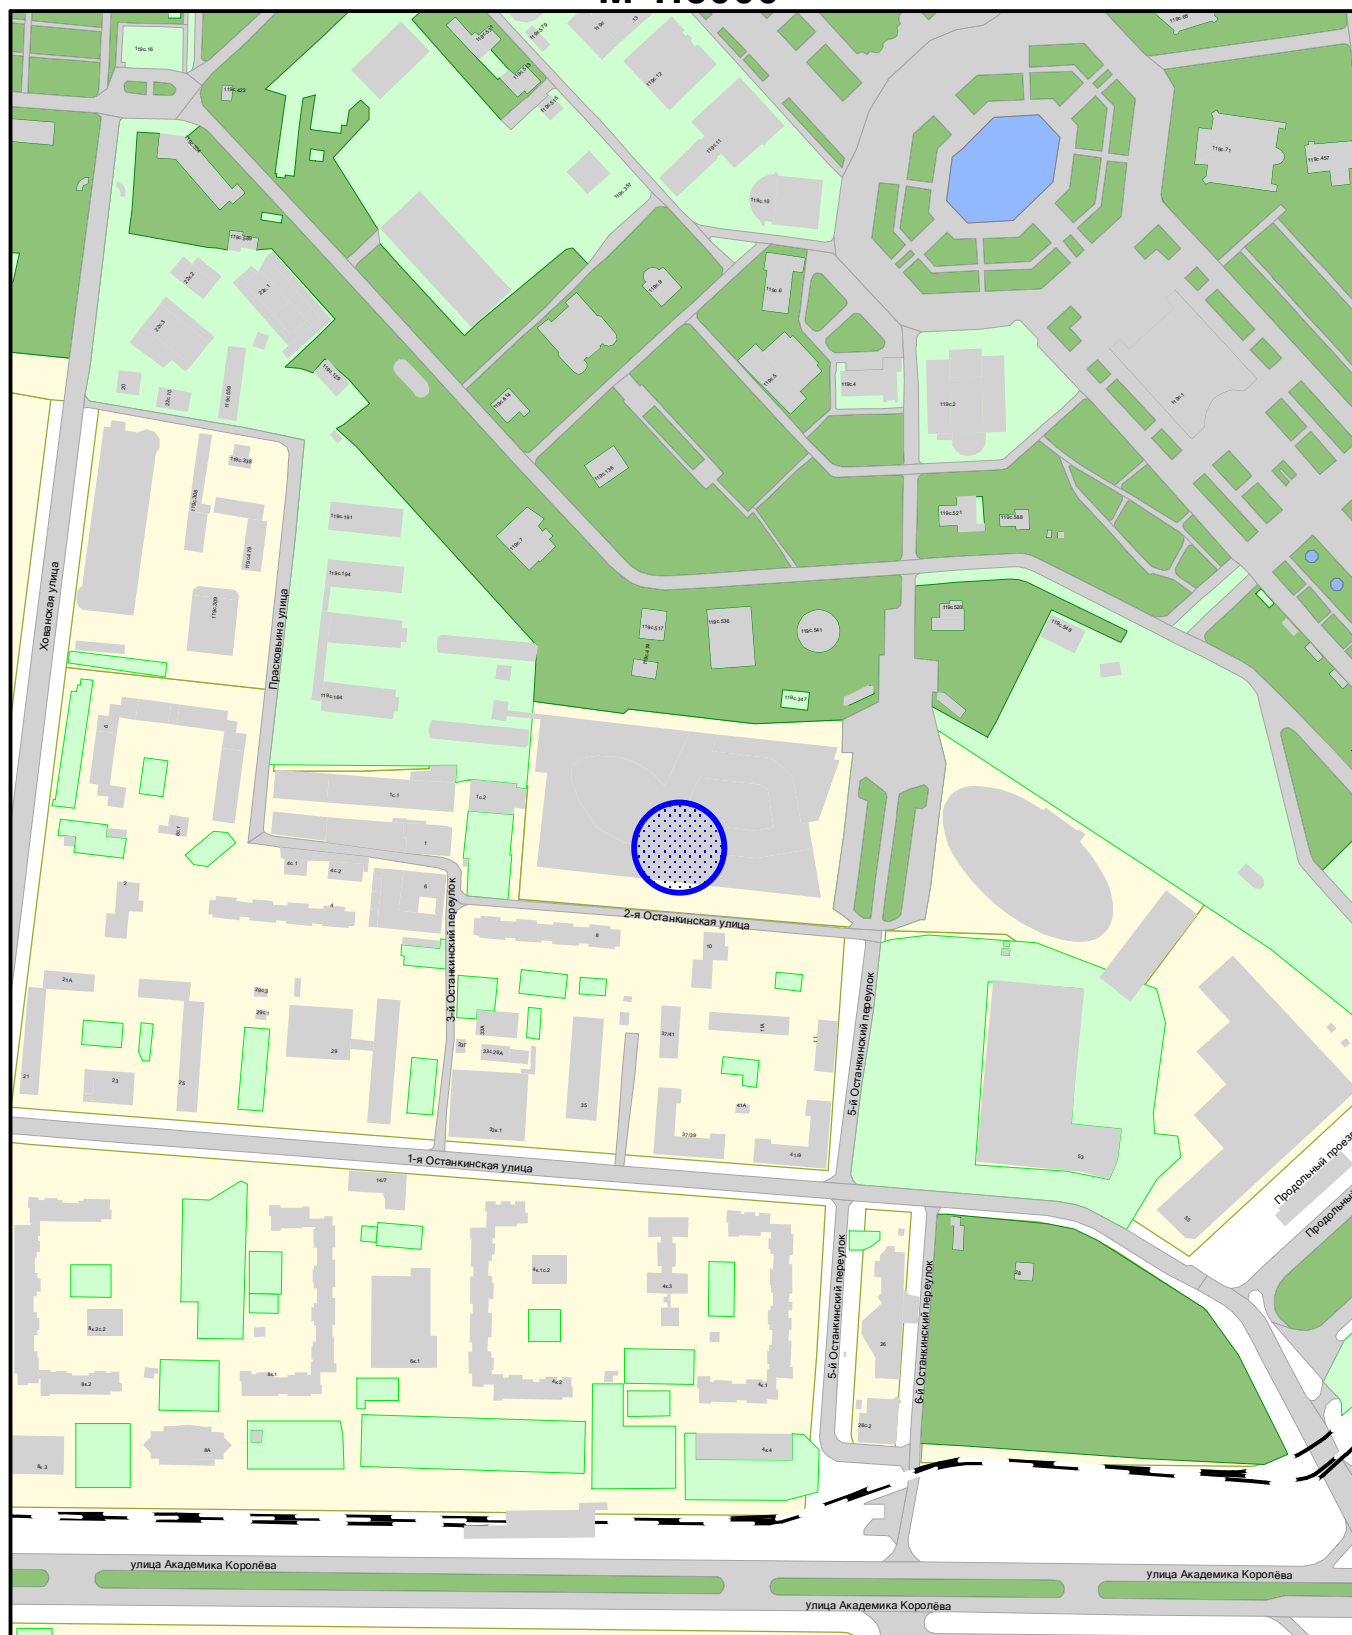

Сезонное (летнее) кафе при стационарном предприятии



ГОСУДАРСТВЕННОЕ БЮДЖЕТНОЕ УЧРЕЖДЕНИЕ ГОРОДА МОСКВЫ
ГЛАВНОЕ АРХИТЕКТУРНО-ПЛАНИРОВОЧНОЕ
УПРАВЛЕНИЕ МОСКОМАРХИТЕКТУРЫ

ФРАГМЕНТ СХЕМЫ РАЗМЕЩЕНИЯ ОБЪЕКТОВ
НА ТЕРРИТОРИИ РАЙОНА ОСТАНКИНСКИЙ
СЕВЕРО-ВОСТОЧНОГО АДМИНИСТРАТИВНОГО ОКРУГА
М 1:5000

СИТУАЦИОННЫЙ ПЛАН М 1:2000

Наименование объекта: Сезонное (летнее) кафе при стационарном предприятии
общественного питания

Адрес: 2-я Останкинская улица, дом 3


Округ: СВАО Район: Останкинский

Заказчик: Москомархитектура

№ створы: А1808, А1809

Вид работ: размещение объекта

МРТИМивГА ГлавАПУ № 202401403

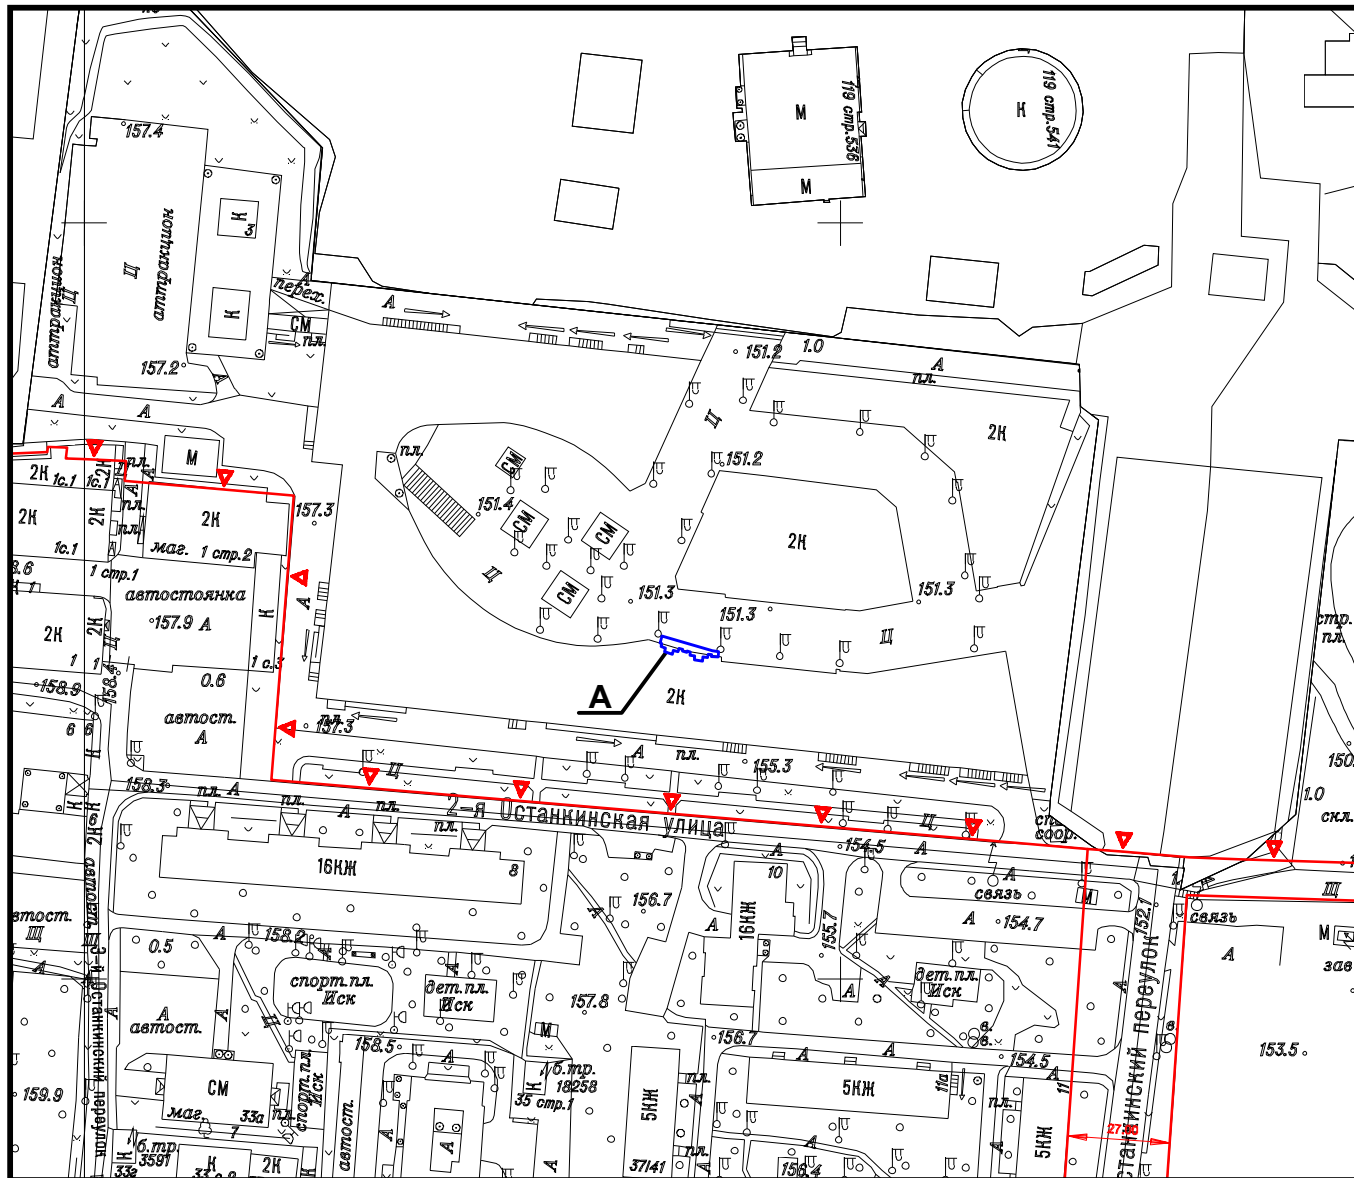

Площадь участка: 0,0040 га, в литерах "А"

Подпись уполномоченного лица ГБУ "ГлавАПУ"

Начальник ПМ РНиНО

(должность)



Пасенко О.В.

(Фамилия И.О.)

апреля

2024 г.

М.П.



ГОСУДАРСТВЕННОЕ БЮДЖЕТНОЕ УЧРЕЖДЕНИЕ ГОРОДА МОСКВЫ
ГЛАВНОЕ АРХИТЕКТУРНО-ПЛАНИРОВОЧНОЕ
УПРАВЛЕНИЕ МОСКОМАРХИТЕКТУРЫ

№ 000005530 от 29.03.2024

АКТУАЛЬНАЯ ФОТОФИКСАЦИЯ УЧАСТКА РАЗМЕЩЕНИЯ ОБЪЕКТА



АКТУАЛЬНАЯ ФОТОФИКСАЦИЯ УЧАСТКА РАЗМЕЩЕНИЯ ОБЪЕКТА




ГОСУДАРСТВЕННОЕ БЮДЖЕТНОЕ УЧРЕЖДЕНИЕ ГОРОДА МОСКВЫ
ГЛАВНОЕ АРХИТЕКТУРНО-ПЛАНИРОВОЧНОЕ
УПРАВЛЕНИЕ МОСКОМАРХИТЕКТУРЫ

Адрес размещения: район Останкинский,
2-я Останкинская улица, дом 3, СВАО


ГЕНЕРАЛЬНЫЙ ПЛАН, М 1:500

Вид объекта: сезонное (летнее) кафе при стационарном предприятии общественного питания

Адрес размещения: район Останкинский, 2-я Останкинская улица, дом 3, СВАО

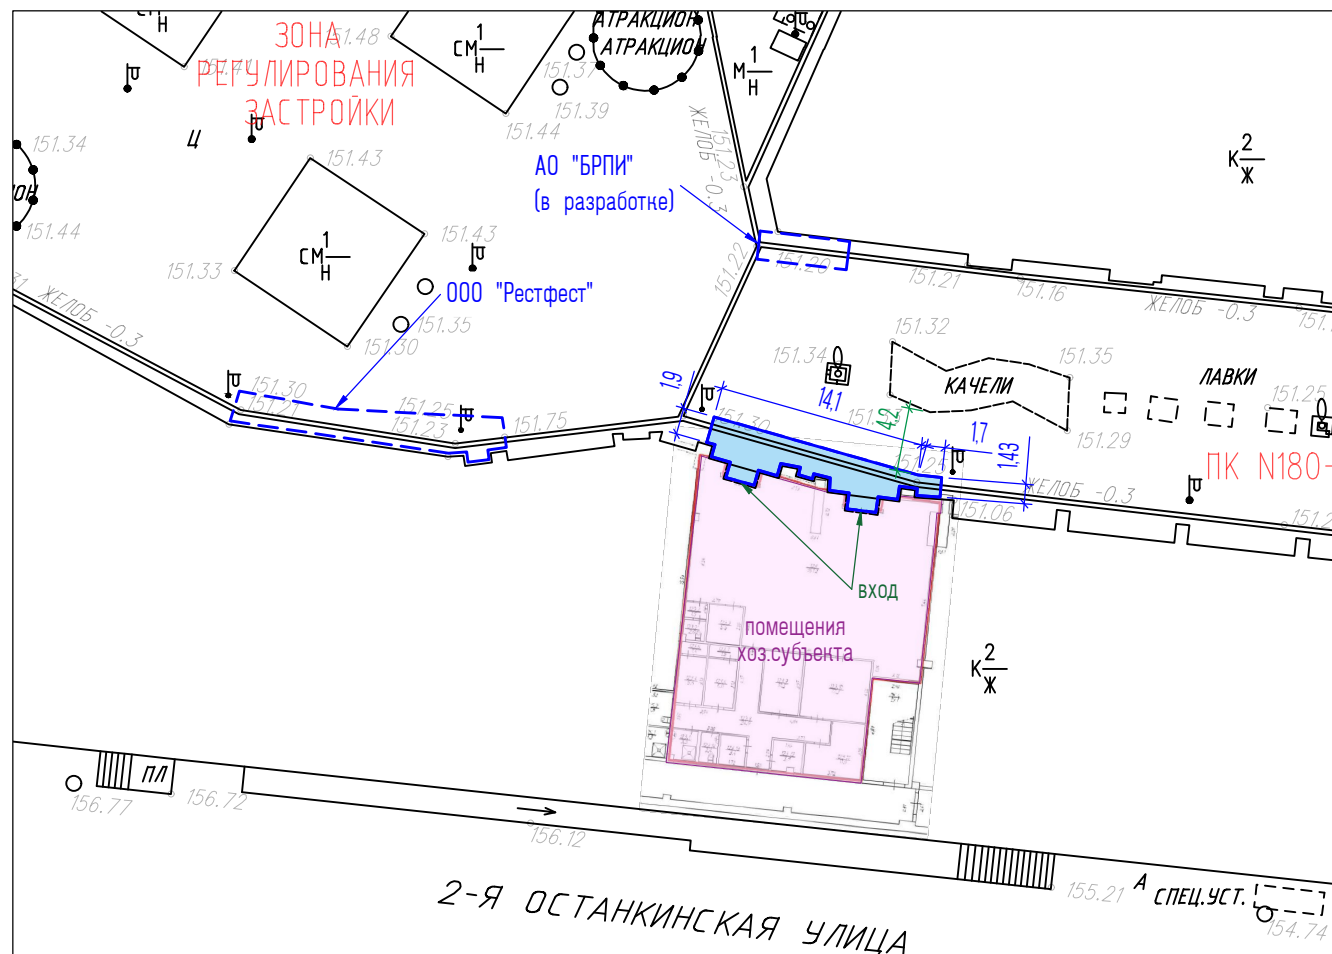


Условные обозначения:

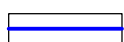

граница участка размещения сезонного (летнего) кафе
при стационарном предприятии общественного питания


Условные обозначения подземных инженерных коммуникаций

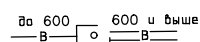

до 600 600 и выше водопровод (водовод)



дренаж

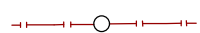

газопровод



кабель МОСЭНЕРГО



кабель телевидения



кабель МПС



кабель радио




воздухопровод



кабель МОСЭЛЕКТРОТРАНС



бронированный кабель связи

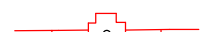

блочная канализация МОСЭНЕРГО




кабель заземления




общий коллектор



водосток

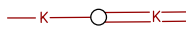

канализация

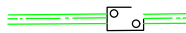

теплопровод



кабель МОСГОРСВЕТ



кабель ДС



кабель связи УПО




золотопровод



илопровод




телефон. канализация

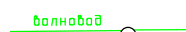

волновод



кабельный коллектор МОСЭНЕРГО

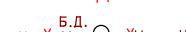

бездейств. прокладки



проекты



ГОСУДАРСТВЕННОЕ БЮДЖЕТНОЕ УЧРЕЖДЕНИЕ ГОРОДА МОСКВЫ
ГЛАВНОЕ АРХИТЕКТУРНО-ПЛАНИРОВОЧНОЕ
УПРАВЛЕНИЕ МОСКОМАРХИТЕКТУРЫ

№ 000005530 от 29.03.2024