



**ПОДГОТОВКА ПРОЕКТНЫХ И ИНЫХ ОБОСНОВЫВАЮЩИХ
МАТЕРИАЛОВ ДЛЯ ОБЕСПЕЧЕНИЯ РАЗМЕЩЕНИЯ
НЕСТАЦИОНАРНЫХ И ИНЫХ ОБЪЕКТОВ БЛАГОУСТРОЙСТВА НА
ТЕРРИТОРИИ ГОРОДА МОСКВЫ, ЗА ИСКЛЮЧЕНИЕМ ОБЪЕКТОВ
ЦВЕТОЧНОГО ОФОРМЛЕНИЯ**

ПРОЕКТ РАЗМЕЩЕНИЯ СЕЗОННОГО (ЛЕТНЕГО) КАФЕ ПРИ
СТАЦИОНАРНОМ ПРЕДПРИЯТИИ ОБЩЕСТВЕННОГО ПИТАНИЯ
ПО АДРЕСУ: РАЙОН БУТЫРСКИЙ, СКЛАДОЧНАЯ УЛ., Д. 1, СТР. 2, СВАО

Разработчик: ГБУ «ГлавАПУ»
Заказчик: Москомархитектура

Москва, 2024

**ПРАВИТЕЛЬСТВО МОСКВЫ
КОМИТЕТ ПО АРХИТЕКТУРЕ И ГРАДОСТРОИТЕЛЬСТВУ
ГОРОДА МОСКВЫ**

**ГОСУДАРСТВЕННОЕ БЮДЖЕТНОЕ УЧРЕЖДЕНИЕ ГОРОДА МОСКВЫ
ГЛАВНОЕ АРХИТЕКТУРНО-ПЛАНИРОВОЧНОЕ
УПРАВЛЕНИЕ МОСКОМАРХИТЕКТУРЫ**

Заказчик: Москомархитектура

**«Подготовка проектных и иных обосновывающих материалов для
обеспечения размещения нестационарных и иных объектов
благоустройства на территории города Москвы,
за исключением объектов цветочного оформления»**

**Проект размещения сезонного (летнего) кафе при стационарном
предприятии общественного питания по адресу:
район Бутырский, Складочная ул., д. 1, стр. 2, СВАО**

Заместитель директора

Начальник ПМ РНиНО

Заместитель начальника ПМ РНиНО

Главный инженер проекта



Е.Ю. Корниенко

О.В. Пасенко

М.С. Бартенев

А.А. Болотин

МОСКВА 2024 г.

СОДЕРЖАНИЕ

№ п/п	Наименование	Стр.
1.	Пояснительная записка: - Общие сведения по участку размещения объекта; - Характеристика участка размещения; - Техничко-экономические показатели; - Координаты места размещения;	4 5
2.	Графические материалы: - Схема размещения объекта на территории административного округа, б/м; - Фрагмент схемы размещения объектов на территории района, М 1:5000; - Ситуационный план участка в М 1:2000, с границами участка размещения; - Актуальная фотофиксация участка размещения объекта; - Генеральный план участка М 1:500, выполненный на геоподоснове с обозначением границ участка размещения объекта, свободной ширины тротуара и расстояния до проезжей части.	6 7 8 9 10-11 12

ПОЯСНИТЕЛЬНАЯ ЗАПИСКА

1. ОБЩИЕ СВЕДЕНИЯ ПО УЧАСТКУ РАЗМЕЩЕНИЯ ОБЪЕКТА:

- 1.1. **Административный округ:** Северо-Восточный
- 1.2. **Район:** Бутырский
- 1.3. **Адрес:** Складочная ул., д. 1, стр. 2
- 1.4. **Вид объекта:** сезонное (летнее) кафе при стационарном предприятии общественного питания – предприятие быстрого обслуживания «Заверните»
- 1.5. **Специализация объекта:** общественное питание
- 1.6. **Наименование организации/ИП:** ООО «ЕГАСФУД»
- 1.7. **Период размещения объекта:** с 1 апреля по 1 ноября (монтаж не ранее 15 марта, демонтаж не позднее 15 ноября).

2. ХАРАКТЕРИСТИКА УЧАСТКА РАЗМЕЩЕНИЯ:

- 2.1. **Расположение участка в системе города (территориальная приближённость к общегородским центрам, крупным магистралям, ст. метро, ж.д., аэропортам и т.д.):** участок размещения сезонного (летнего) кафе расположен в южной части района Бутырский, к северо-востоку от станции метро «Савёловская» Серпуховско-Тимирязевской линии Московского метрополитена, на территории бизнес-парка «Станколит».
- 2.2. **Описание границ и фактическое состояние рассматриваемого участка:** участок размещения сезонного (летнего) кафе площадку, замощенную тротуарной плиткой. Участок ограничен: с севера – фасадом здания, в котором расположено стационарное предприятие, с востока и юга – замощенной территорией, с запада - заасфальтированной территорией.
- 2.3. **Наличие строений, технических сооружений и др.:** участок свободен от строений и технических сооружений.
- 2.4. **Наличие зеленых насаждений (в том числе):**
 - **деревьев:** нет;
 - **кустарников:** нет;
 - **площадь газонов:** нет.
- 2.5. **Сведения об имеющихся градостроительных ограничениях и режимных зонах (красные линии, технические зоны, охранные зоны):** участок расположен вне границ красных линий, технических и охранных зон.
- 2.6. **Иные сведения:** размещение и обустройство сезонного (летнего) кафе осуществляется в соответствии с требованиями постановления Правительства Москвы от 06.03.2015 № 102-ПП «О размещении сезонных (летних) кафе при стационарных предприятиях общественного питания».

3. ТЕХНИКО-ЭКОНОМИЧЕСКИЕ ПОКАЗАТЕЛИ:

- 3.1. Площадь участка под размещение нестационарного объекта: 0,0010 га
- 3.2. Площадь объекта: 9,6 кв. м
- 3.3. Площадь стационарного предприятия: 61 кв. м

4. КООРДИНАТЫ МЕСТА РАЗМЕЩЕНИЯ:



Координаты места размещения (долгота и широта) в подсистеме обеспечения доступа к геопространственным данным (ПС ОДГД).

Система координат МСК-77.

Адрес	Долгота	Широта
Складочная ул., д. 1, стр. 2	5 938,4058	15 010,9434

ГРАФИЧЕСКИЕ МАТЕРИАЛЫ

ФРАГМЕНТ СХЕМЫ РАЗМЕЩЕНИЯ ОБЪЕКТОВ НА ТЕРРИТОРИИ РАЙОНА БУТЫРСКИЙ СЕВЕРО-ВОСТОЧНОГО АДМИНИСТРАТИВНОГО ОКРУГА М 1:5000

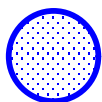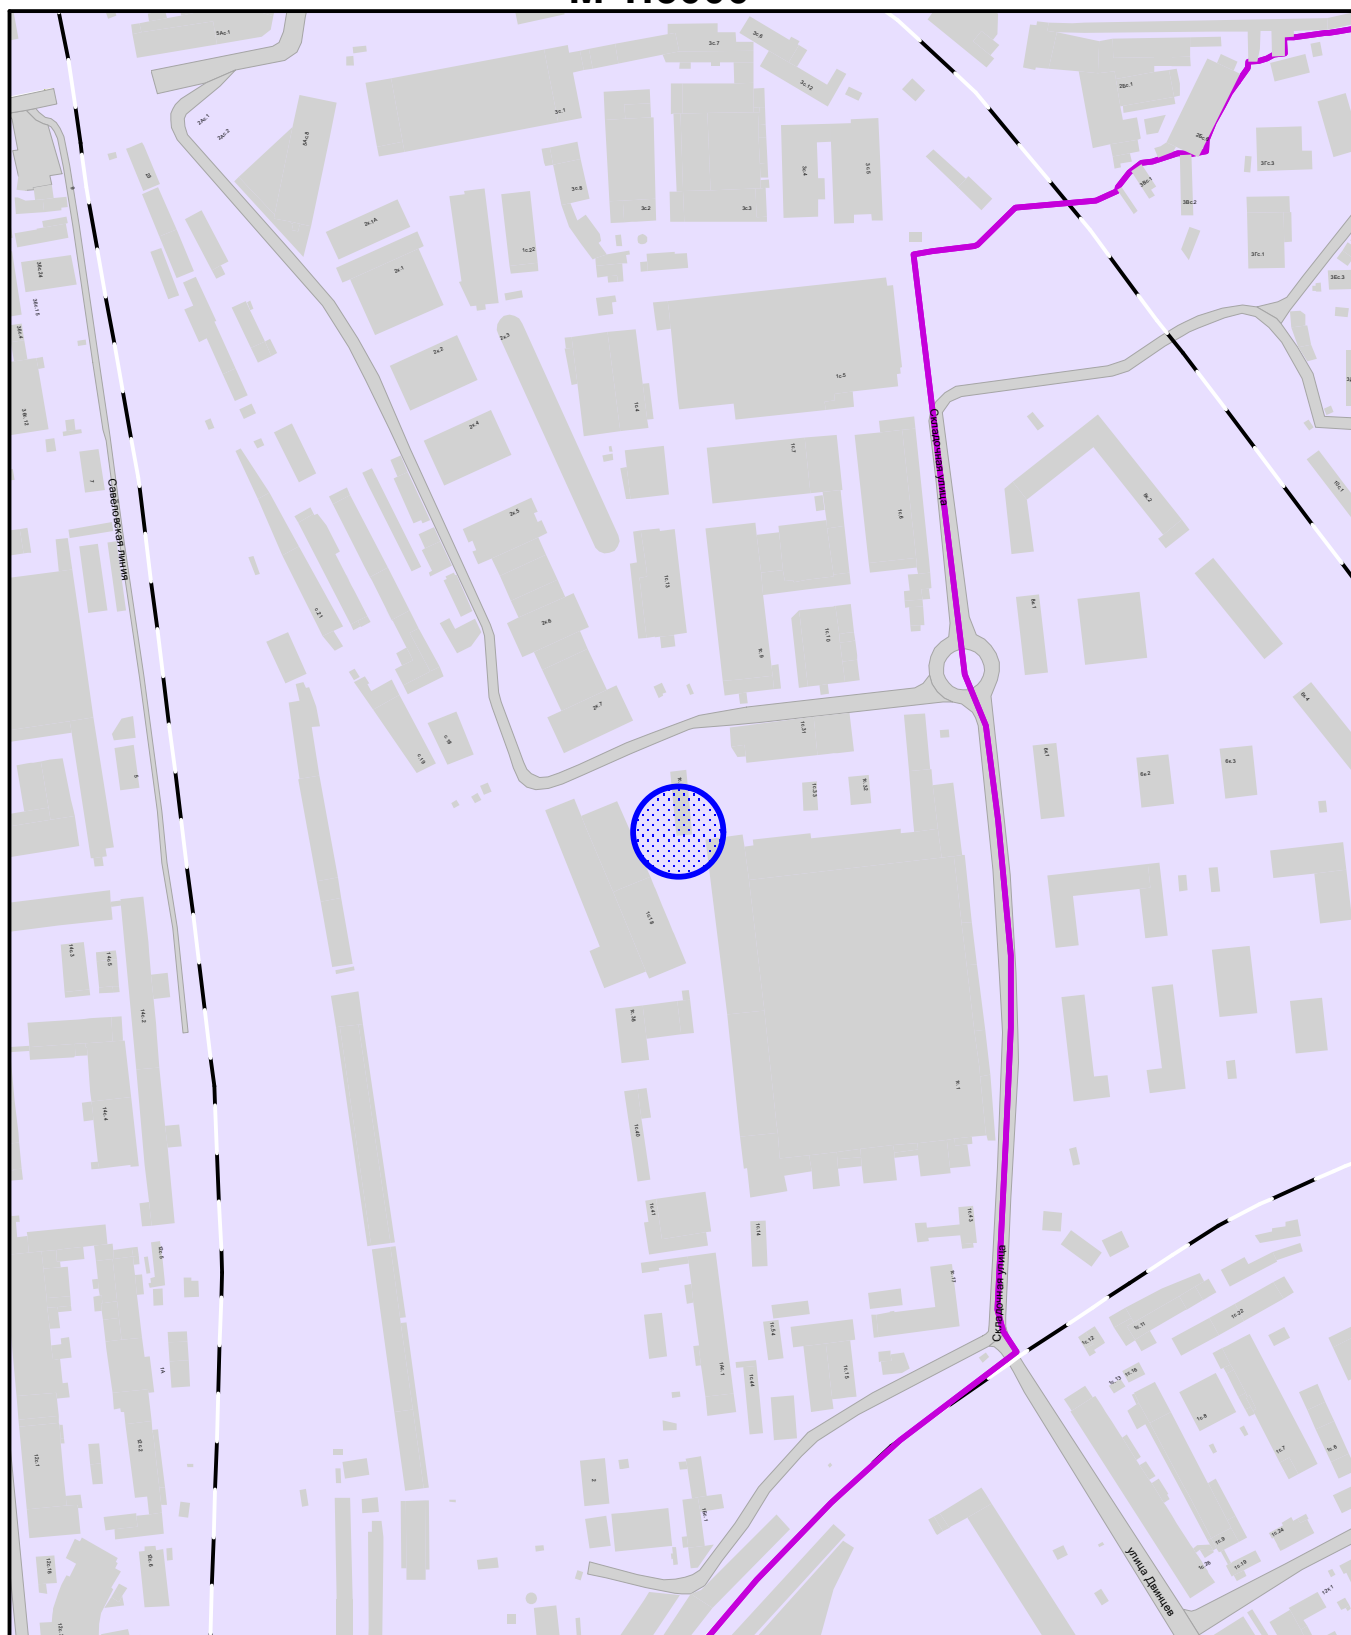

Сезонное (летнее) кафе при стационарном предприятии



ГОСУДАРСТВЕННОЕ БЮДЖЕТНОЕ УЧРЕЖДЕНИЕ ГОРОДА МОСКВЫ
ГЛАВНОЕ АРХИТЕКТУРНО-ПЛАНИРОВОЧНОЕ
УПРАВЛЕНИЕ МОСКОМАРХИТЕКТУРЫ

ФРАГМЕНТ СХЕМЫ РАЗМЕЩЕНИЯ ОБЪЕКТОВ
НА ТЕРРИТОРИИ РАЙОНА БУТЫРСКИЙ
СЕВЕРО-ВОСТОЧНОГО АДМИНИСТРАТИВНОГО ОКРУГА
М 1:5000

СИТУАЦИОННЫЙ ПЛАН М 1:2000

Наименование объекта: Сезонное (летнее) кафе при стационарном предприятии общественного питания

Адрес: Складочная ул., д. 1, стр. 2


Округ: СВАО Район: Бутырский

Заказчик: Москомархитектура

№ створы: A1606, A1607, A1506, A1507

Вид работ: размещение объекта

МРТИМивГА ГлавАПУ № 202402828

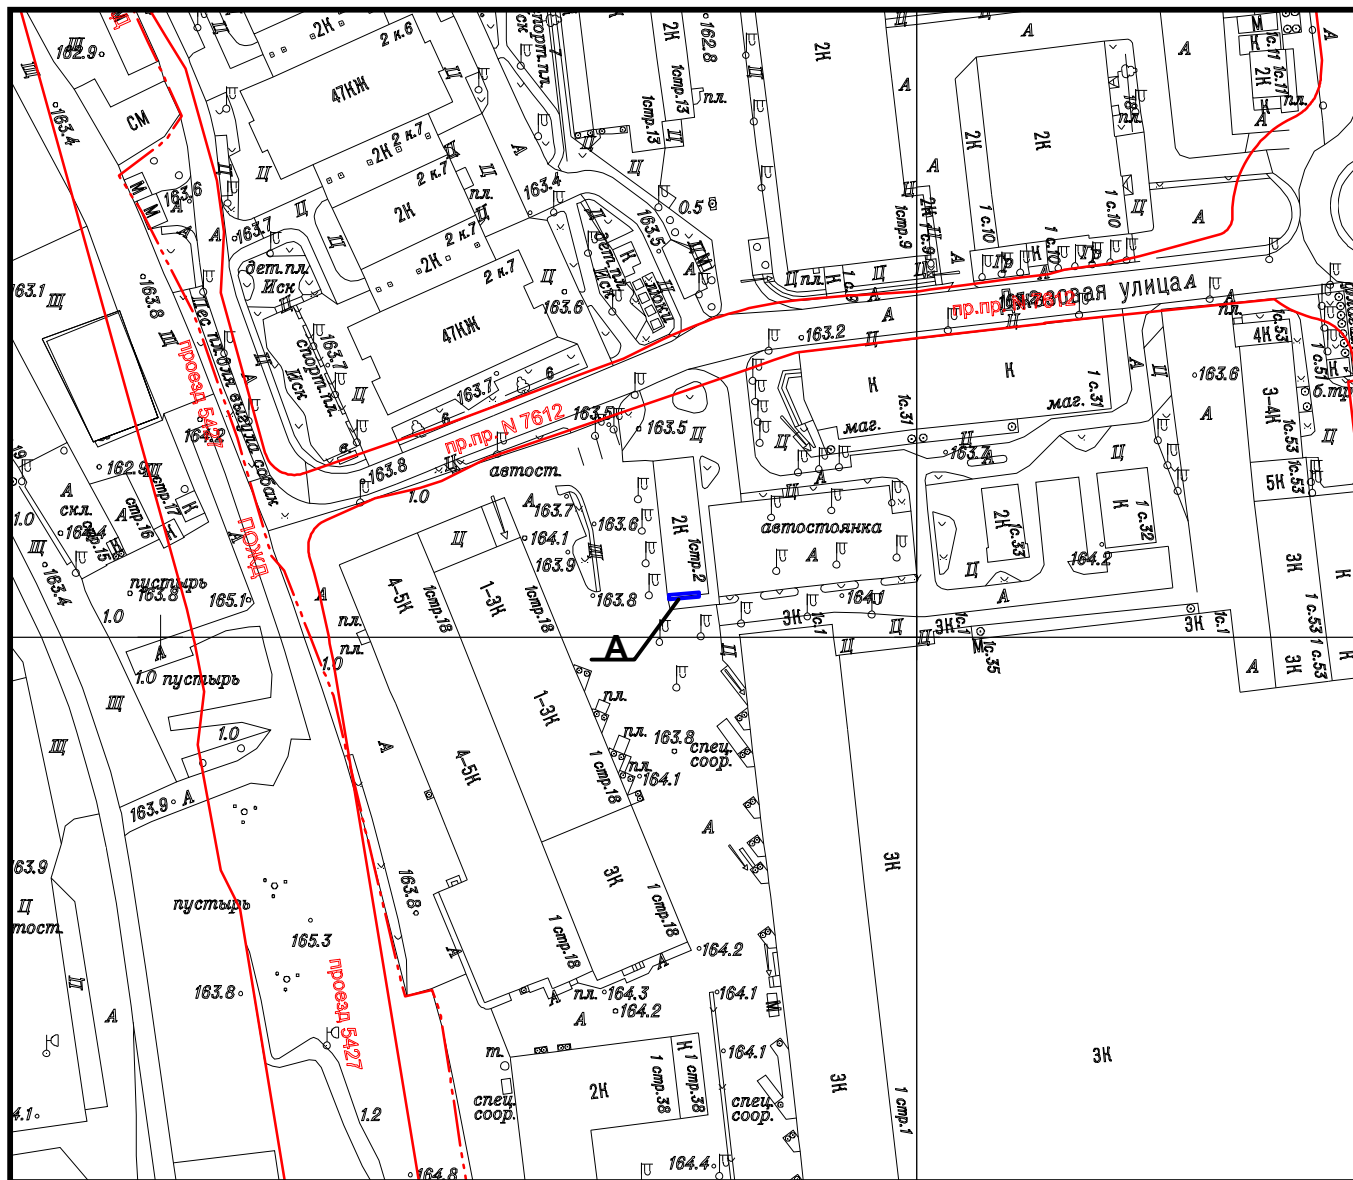

Площадь участка: 0,0010 га, в литерях "А"

Подпись уполномоченного лица ГБУ "ГлавАПУ"

Начальник ПМ РНиНО /

(должность)



(подпись)

Пасенко О.В. /

(Фамилия И.О.)

"21.05.2024"

мая

2024 г.

М.П.



ГОСУДАРСТВЕННОЕ БЮДЖЕТНОЕ УЧРЕЖДЕНИЕ ГОРОДА МОСКВЫ
ГЛАВНОЕ АРХИТЕКТУРНО-ПЛАНИРОВОЧНОЕ
УПРАВЛЕНИЕ МОСКОМАРХИТЕКТУРЫ

№ 000005709 от 13.05.2024

АКТУАЛЬНАЯ ФОТОФИКСАЦИЯ УЧАСТКА РАЗМЕЩЕНИЯ ОБЪЕКТА




АКТУАЛЬНАЯ ФОТОФИКСАЦИЯ УЧАСТКА РАЗМЕЩЕНИЯ ОБЪЕКТА



ГЕНЕРАЛЬНЫЙ ПЛАН, М 1:500

Вид объекта: сезонное (летнее) кафе при стационарном предприятии общественного питания

Адрес размещения: район Бутырский, Складочная ул., д. 1, стр. 2, СВАО

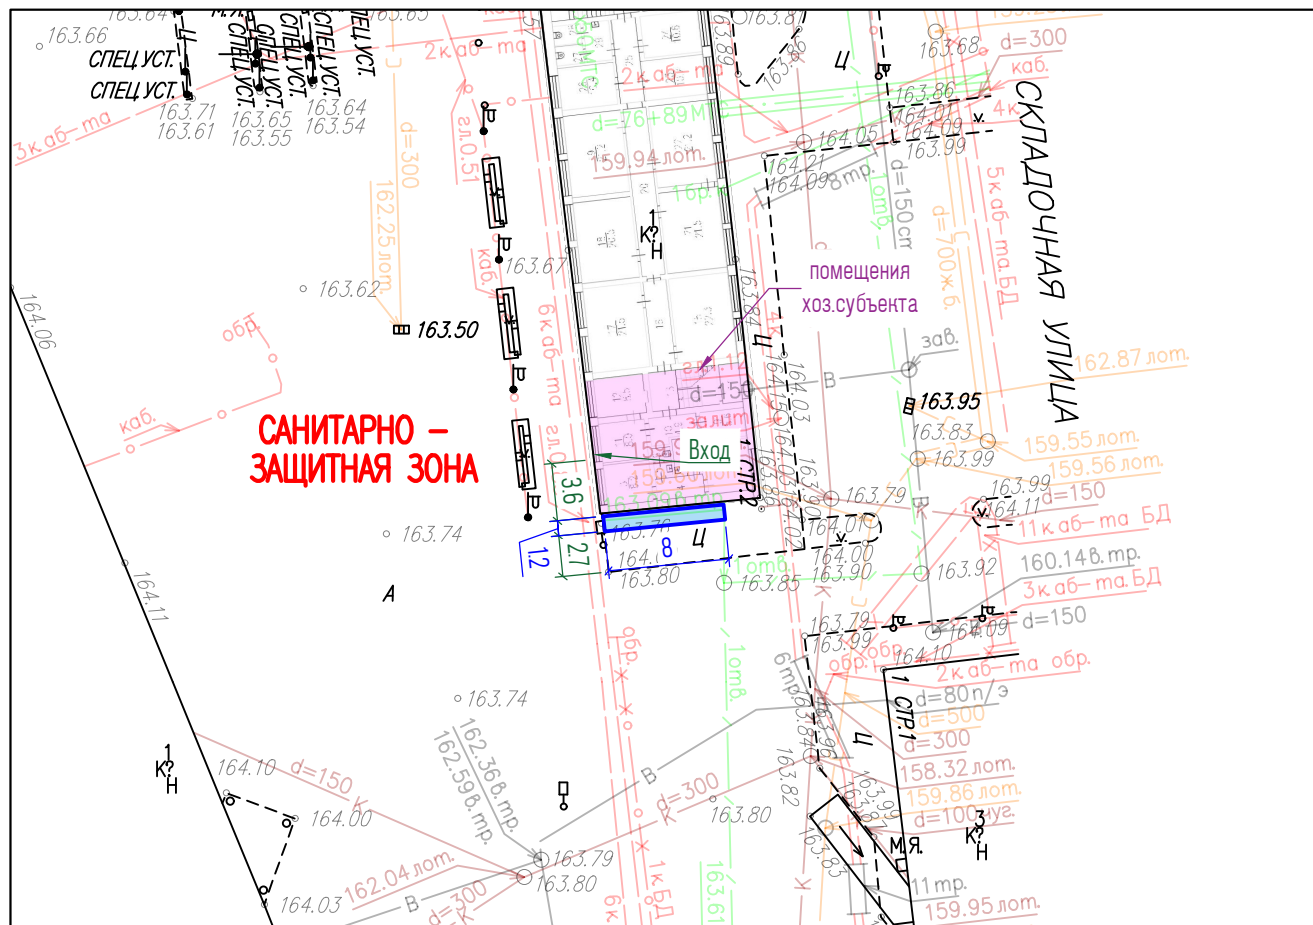


Условные обозначения:



– граница места размещения сезонного (летнего) кафе при стационарном предприятии общественного питания

Условные обозначения подземных инженерных коммуникаций


до 600 600 и выше

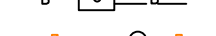

водопровод (водовод)



дренаж

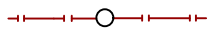

газопровод



кабель МОСЭНЕРГО



кабель телевидения



кабель МПС



кабель радио



воздухопровод



кабель МОСЭЛЕКТРОТРАНС



бронированный кабель связи



блочная канализация МОСЭНЕРГО



кабель заземления




общий коллектор



водосток



канализация

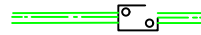

теплопровод



кабель МОСГОРСВЕТ



кабель ДС




кабель связи УПО



золотопровод




илопровод

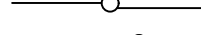


телефон. канализация




волновод

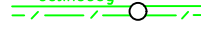

кабельный коллектор МОСЭНЕРГО

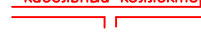

бездейств. прокладки

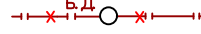

проекты



ГОСУДАРСТВЕННОЕ БЮДЖЕТНОЕ УЧРЕЖДЕНИЕ ГОРОДА МОСКВЫ
ГЛАВНОЕ АРХИТЕКТУРНО-ПЛАНИРОВОЧНОЕ
УПРАВЛЕНИЕ МОСКОМАРХИТЕКТУРЫ

№ 000005709 от 13.05.2024