



**ПОДГОТОВКА ПРОЕКТНЫХ И ИНЫХ ОБОСНОВЫВАЮЩИХ
МАТЕРИАЛОВ ДЛЯ ОБЕСПЕЧЕНИЯ РАЗМЕЩЕНИЯ
НЕСТАЦИОНАРНЫХ И ИНЫХ ОБЪЕКТОВ БЛАГОУСТРОЙСТВА
НА ТЕРРИТОРИИ ГОРОДА МОСКВЫ, ЗА ИСКЛЮЧЕНИЕМ
ОБЪЕКТОВ ЦВЕТОЧНОГО ОФОРМЛЕНИЯ**

**ПРОЕКТ РАЗМЕЩЕНИЯ СЕЗОННОГО (ЛЕТНЕГО) КАФЕ
ПРИ СТАЦИОНАРНОМ ПРЕДПРИЯТИИ ОБЩЕСТВЕННОГО ПИТАНИЯ
ПО АДРЕСУ: РАЙОН МАРЬИНА РОЩА,
УЛ. СУЩЕВСКИЙ ВАЛ, Д. 53, СВАО**

Заказчик: Департамент градостроительной политики города Москвы
Разработчик: ГАУ «Институт Генплана Москвы»

ПРАВИТЕЛЬСТВО МОСКВЫ
ДЕПАРТАМЕНТ ГРАДОСТРОИТЕЛЬНОЙ ПОЛИТИКИ ГОРОДА МОСКВЫ
ГОСУДАРСТВЕННОЕ АВТОНОМНОЕ УЧРЕЖДЕНИЕ ГОРОДА МОСКВЫ
«НАУЧНО-ИССЛЕДОВАТЕЛЬСКИЙ И ПРОЕКТНЫЙ ИНСТИТУТ
ГЕНЕРАЛЬНОГО ПЛАНА ГОРОДА МОСКВЫ»
(ГАУ «ИНСТИТУТ ГЕНПЛАНА МОСКВЫ»)

Заказчик: Департамент градостроительной политики
города Москвы

Разработчик: ГАУ «Институт Генплана Москвы»

ПОДГОТОВКА ПРОЕКТНЫХ И ИНЫХ ОБОСНОВЫВАЮЩИХ
МАТЕРИАЛОВ ДЛЯ ОБЕСПЕЧЕНИЯ РАЗМЕЩЕНИЯ
НЕСТАЦИОНАРНЫХ И ИНЫХ ОБЪЕКТОВ БЛАГОУСТРОЙСТВА
НА ТЕРРИТОРИИ ГОРОДА МОСКВЫ, ЗА ИСКЛЮЧЕНИЕМ
ОБЪЕКТОВ ЦВЕТОЧНОГО ОФОРМЛЕНИЯ

ПРОЕКТ РАЗМЕЩЕНИЯ СЕЗОННОГО (ЛЕТНЕГО) КАФЕ
ПРИ СТАЦИОНАРНОМ ПРЕДПРИЯТИИ ОБЩЕСТВЕННОГО ПИТАНИЯ
ПО АДРЕСУ: РАЙОН МАРЬИНА РОЩА,
УЛ. СУЩЕВСКИЙ ВАЛ, Д. 53, СВАО

И.о. заместителя директора

Начальник мастерской
некапитальных объектов



В.Р.Лутц

О.В.Пасенко

Москва, 2026

СОДЕРЖАНИЕ

№ п/п	Наименование	Стр.
1.	Пояснительная записка:	4
	- Общие сведения по участку размещения объекта;	
	- Характеристика участка размещения;	
	- Техничко-экономические показатели;	5
	- Координаты места размещения.	
2.	Графические материалы:	6
	- Схема размещения объекта на территории административного округа, б/м;	7
	- Фрагмент схемы размещения объектов на территории района, М 1:5000;	8
	- Ситуационный план участка в М 1:2000, с границами участка размещения;	9
	- Актуальная фотофиксация участка размещения объекта;	
	- Генеральный план участка М 1:500, выполненный на геоподоснове с обозначением границ участка размещения объекта, свободной ширины тротуара и расстояния до проезжей части.	10-11
		12

ПОЯСНИТЕЛЬНАЯ ЗАПИСКА

1. ОБЩИЕ СВЕДЕНИЯ ПО УЧАСТКУ РАЗМЕЩЕНИЯ ОБЪЕКТА:

- 1.1. Административный округ:** Северо-Восточный
- 1.2. Район:** Марьино Роща
- 1.3. Адрес:** ул. Суцевский Вал, д. 53
- 1.4. Вид объекта:** сезонное (летнее) кафе при стационарном предприятии общественного питания – предприятие быстрого обслуживания «БОББИ-КЮ»
- 1.5. Специализация объекта:** общественное питание
- 1.6. Наименование организации/ИП:** ООО «ПРАЙМФУД ИНДАСТРИ»
- 1.7. Период размещения объекта:** с 1 апреля по 1 ноября (монтаж не ранее 15 марта, демонтаж не позднее 15 ноября).

2. ХАРАКТЕРИСТИКА УЧАСТКА РАЗМЕЩЕНИЯ:

- 2.1. Расположение участка в системе города (территориальная приближённость к общегородским центрам, крупным магистралям, ст. метро, ж.д., аэропортам и т.д.):** участок расположен в южной части района Марьино Роща, вблизи пересечения улиц Октябрьская и Суцевский Вал, к западу от станции метро «Марьино Роща» Люблинско-Дмитровской линии метрополитена. Участок ориентирован на улицу Суцевский Вал, которая относится к категории магистральных улиц общегородского значения 1-го класса.
- 2.2. Описание границ и фактическое состояние рассматриваемого участка:** участок для размещения сезонного (летнего) кафе представляет собой заасфальтированную территорию вблизи фасада здания. Участок ограничен: с северной стороны – помещениями стационарного объекта питания/входной группой, с прочих сторон – пешеходной зоной.
- 2.3. Наличие строений, технических сооружений и др.:** участок свободен от строений и технических сооружений.
- 2.4. Наличие зеленых насаждений (в том числе):**
 - **деревьев:** нет;
 - **кустарников:** нет;
 - **площадь газонов:** нет.
- 2.5. Сведения об имеющихся градостроительных ограничениях и режимных зонах (красные линии, технические зоны, охранные зоны):** участок расположен в границах зоны регулирования застройки и хозяйственной деятельности № 23 (Постановление Правительства Москвы от 28 декабря 1999 г. № 1215).

2.6. Иные сведения: размещение и обустройство сезонного (летнего) кафе осуществляется в соответствии с требованиями постановления Правительства Москвы от 06.03.2015 № 102-ПП «О размещении сезонных (летних) кафе при стационарных предприятиях общественного питания».

При обустройстве сезонного (летнего) кафе необходимо предусмотреть беспрепятственный проход в здание.

Сезонное (летнее) кафе расположено в границах земельного участка с оформленными земельно-правовыми отношениями. Кадастровый номер: 77:02:0024019:7.

3. ТЕХНИКО-ЭКОНОМИЧЕСКИЕ ПОКАЗАТЕЛИ:

3.1. Площадь участка под размещение сезонного (летнего) кафе: 0,0016 га

3.2. Площадь объекта: 15,8 кв. м

3.3. Площадь стационарного предприятия: 70,5 кв. м

4. КООРДИНАТЫ МЕСТА РАЗМЕЩЕНИЯ:


Координаты места размещения (долгота и широта) в подсистеме обеспечения доступа к геопространственным данным (ПС ОДГД).

Система координат МСК-77.

Адрес	Долгота	Широта
ул. Суцевский Вал, д. 53	7224.13	14087.4

ГРАФИЧЕСКИЕ МАТЕРИАЛЫ

СХЕМА РАЗМЕЩЕНИЯ ОБЪЕКТА НА ТЕРРИТОРИИ СЕВЕРО-ВОСТОЧНОГО АДМИНИСТРАТИВНОГО ОКРУГА, Б/М

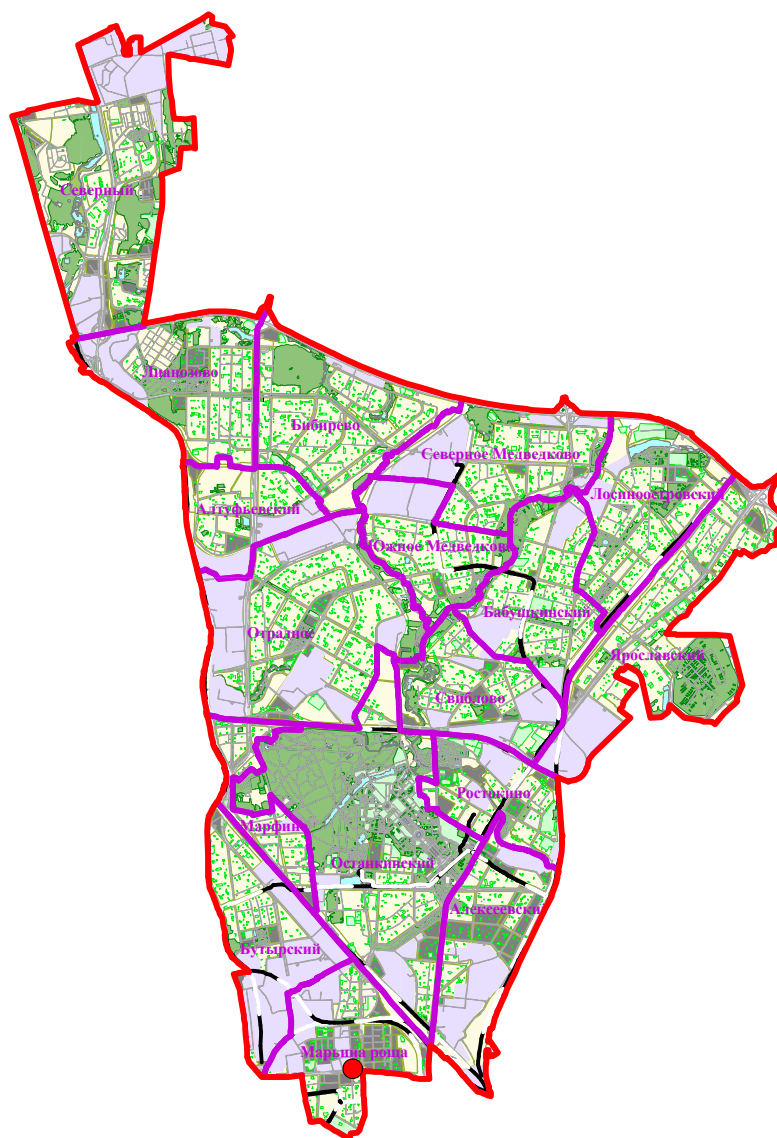



● - рассматриваемый объект



ГОСУДАРСТВЕННОЕ АВТОНОМНОЕ УЧРЕЖДЕНИЕ ГОРОДА МОСКВЫ
"НАУЧНО-ИССЛЕДОВАТЕЛЬСКИЙ И ПРОЕКТНЫЙ ИНСТИТУТ
ГЕНЕРАЛЬНОГО ПЛАНА ГОРОДА МОСКВЫ"

СХЕМА РАЗМЕЩЕНИЯ ОБЪЕКТА НА ТЕРРИТОРИИ
СЕВЕРО-ВОСТОЧНОГО АДМИНИСТРАТИВНОГО ОКРУГА, Б/М

ФРАГМЕНТ СХЕМЫ РАЗМЕЩЕНИЯ ОБЪЕКТОВ НА ТЕРРИТОРИИ РАЙОНА МАРЬИНА РОЩА СЕВЕРО-ВОСТОЧНОГО АДМИНИСТРАТИВНОГО ОКРУГА М 1:5000

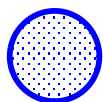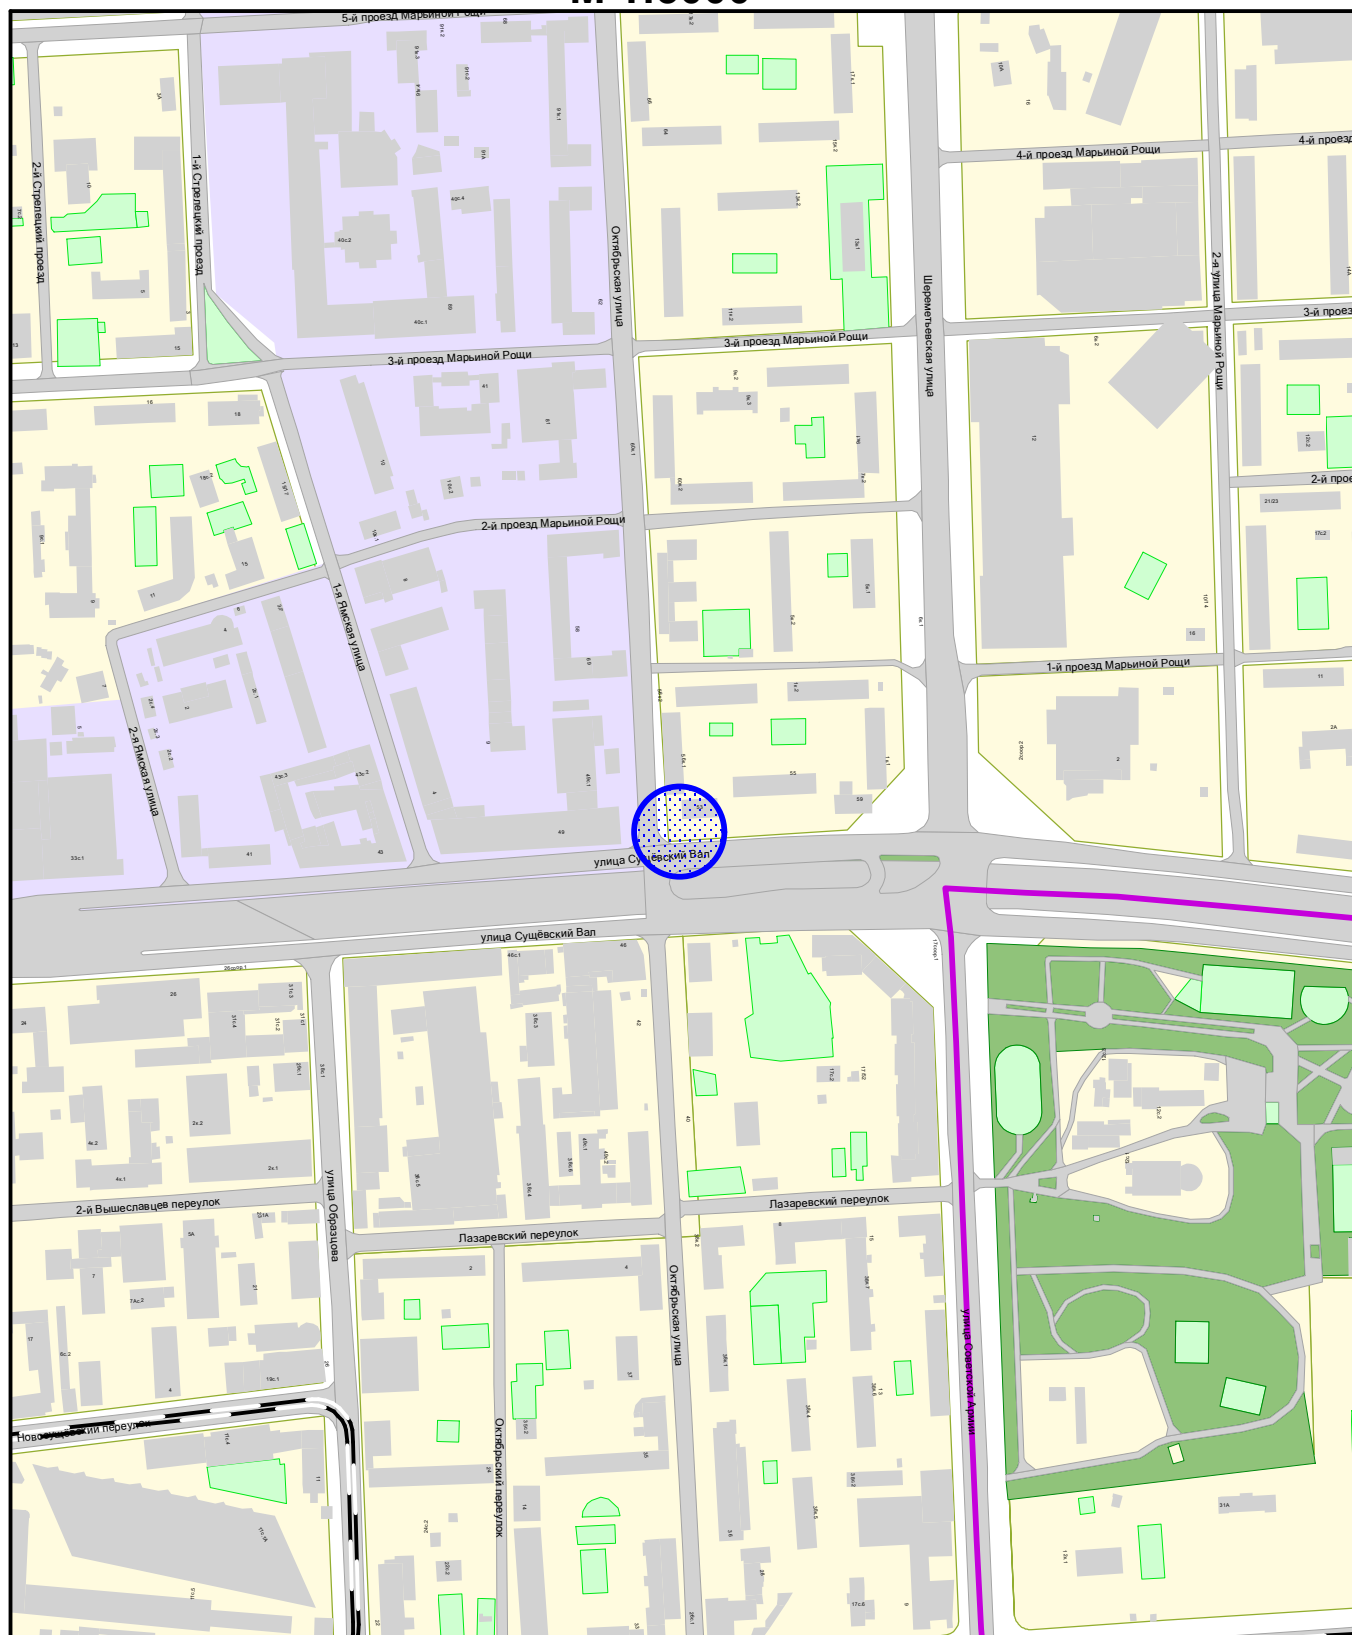

Сезонное (летнее) кафе при стационарном предприятии



ГОСУДАРСТВЕННОЕ АВТОНОМНОЕ УЧРЕЖДЕНИЕ ГОРОДА МОСКВЫ
"НАУЧНО-ИССЛЕДОВАТЕЛЬСКИЙ И ПРОЕКТНЫЙ ИНСТИТУТ
ГЕНЕРАЛЬНОГО ПЛАНА ГОРОДА МОСКВЫ"

ФРАГМЕНТ СХЕМЫ РАЗМЕЩЕНИЯ ОБЪЕКТОВ
НА ТЕРРИТОРИИ РАЙОНА МАРЬИНА РОЩА
СЕВЕРО-ВОСТОЧНОГО АДМИНИСТРАТИВНОГО ОКРУГА
М 1:5000

АКТУАЛЬНАЯ ФОТОФИКСАЦИЯ УЧАСТКА РАЗМЕЩЕНИЯ ОБЪЕКТА




АКТУАЛЬНАЯ ФОТОФИКСАЦИЯ УЧАСТКА РАЗМЕЩЕНИЯ ОБЪЕКТА




ГЕНЕРАЛЬНЫЙ ПЛАН, М 1:500

Вид объекта: сезонное (летнее) кафе при стационарном предприятии общественного питания

Адрес размещения: район Марьино Роща, ул. Сущевский Вал, д. 53, СВАО

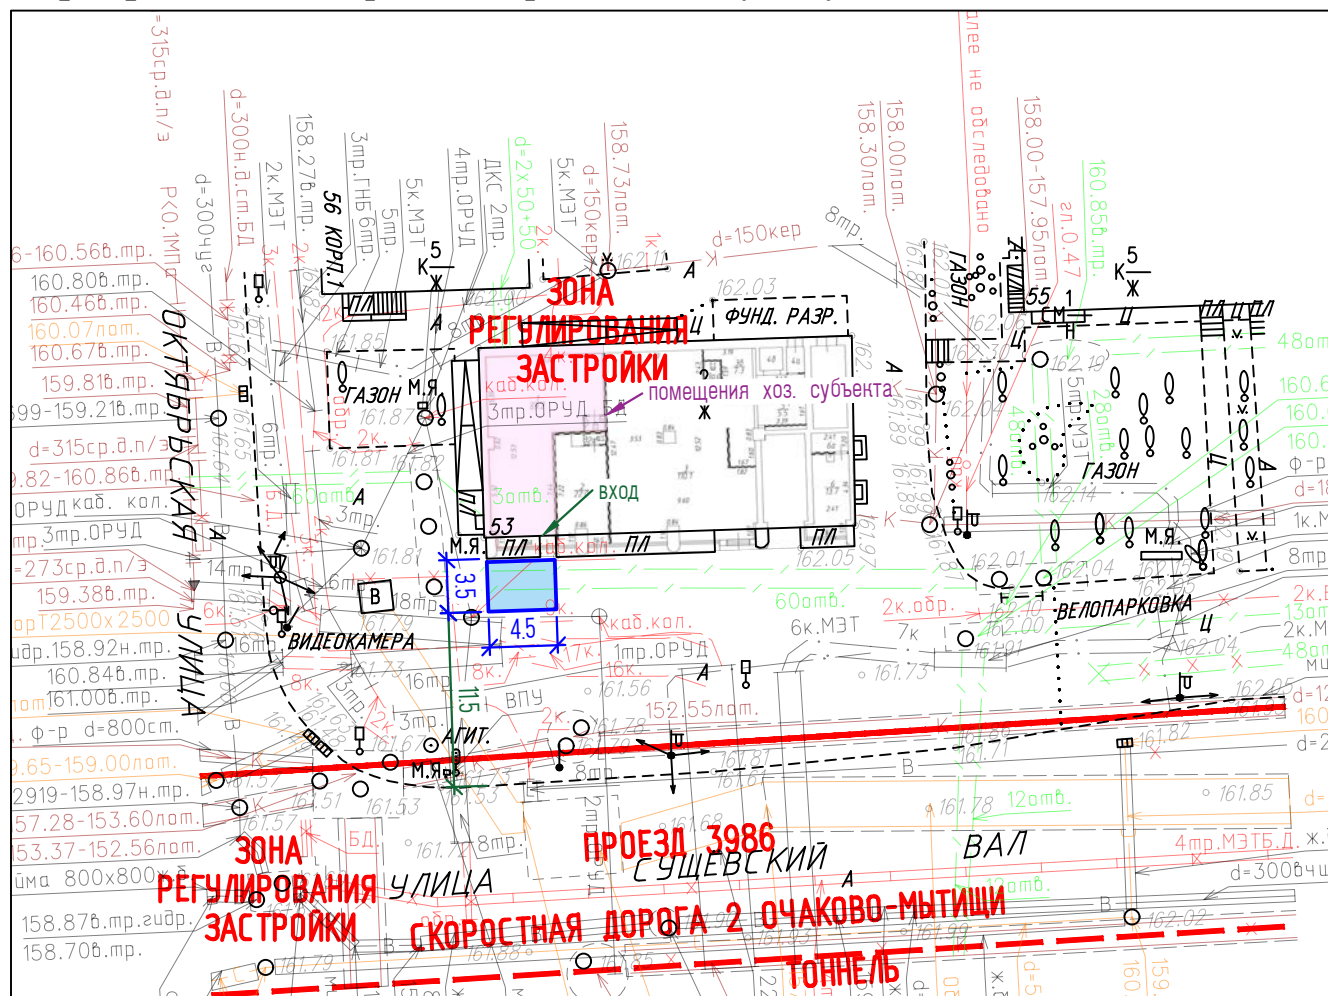

Условные обозначения:

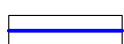

граница участка размещения сезонного (летнего) кафе
при стационарном предприятии общественного питания

Условные обозначения подземных инженерных коммуникаций

	водопровод (водовод)		водосток
	дренаж		канализация
	газопровод		теплопровод
	кабель МОСЭНЕРГО		кабель МОСГОРСВЕТ
	кабель телевидения		кабель ДС
	кабель МПС		кабель связи УПО
	кабель радио		золотопровод
	воздухопровод		илопровод
	кабель МОСЭЛЕКТРОТРАНС		телефон. канализация
	бронированный кабель связи		волновод
	блочная канализация МОСЭНЕРГО		кабельный коллектор МОСЭНЕРГО
	кабель заземления		бездейств. прокладки
	общий коллектор		проекты