

Сообщение о возможном установлении публичного сервитута на земельный участок с кадастровым номером 77:02:0011006:6639 для размещения объектов электросетевого хозяйства, тепловых сетей, водопроводных сетей, линий и сооружений связи их неотъемлемых технологических частей, необходимых для подключения (технологического присоединения) к сетям инженерно-технического обеспечения


1.	Наименование уполномоченного органа, которым рассматривается ходатайство об установлении публичного сервитута	Департамент городского имущества города Москвы
2.	Цель установления публичного сервитута	Для размещения объектов электросетевого хозяйства, тепловых сетей, водопроводных сетей, линий и сооружений связи их неотъемлемых технологических частей, необходимых для подключения (технологического присоединения) к сетям инженерно-технического обеспечения
3.	Адрес или иное описание местоположения земельного участка (участков), в отношении которого испрашивается публичный сервитут	Земельный участок с кадастровым номером 77:02:0011006:6639 по адресу: г. Москва, ул. Лётчика Бабушкина, вл. 29, корп. 2 (СВАО)
4.	Адрес, по которому заинтересованные лица могут ознакомиться с поступившим ходатайством об установлении публичного сервитута и прилагаемым к нему описанием местоположения границ публичного сервитута, подать заявление об учете прав на земельные участки, а также срок подачи указанных заявлений, время приема заинтересованных лиц для ознакомления с поступившим ходатайством об установлении публичного сервитута	Заинтересованные лица могут ознакомиться с поступившим ходатайством об установлении публичных сервитутов и прилагаемым к ним описанием местоположения границ публичного сервитута в службе «Одного окна» Департамента городского имущества города Москвы по адресу: г. Москва, 1-й Красногвардейский пр., д. 21, стр. 1. Приёмное время: среда (8.00-17.00). Правообладатели земельных участков, в отношении которых испрашивается публичный сервитут, если их права не зарегистрированы в Едином государственном реестре недвижимости, могут подать заявления в Управление Росреестра по Москве об учете их прав (обременения прав) на земельные участки с приложением копий документов, подтверждающих эти права (обременения прав), в течение 30 дней со дня опубликования данного сообщения
5.	Официальные сайты в информационно-телекоммуникационной сети «Интернет», на которых размещается сообщение о поступившем ходатайстве об установлении публичного сервитута	https://www.mos.ru/dgi/
6.	Реквизиты решений об утверждении документа территориального планирования, документации по планировке территории, программ комплексного развития систем коммунальной инфраструктуры поселения, городского округа, а также информацию об инвестиционной программе субъекта естественных монополий, организации коммунального комплекса, указанных в ходатайстве об установлении публичного сервитута	В соответствии с положениями Постановления Правительства Российской Федерации от 12.11.2020 № 1816 «Об утверждении перечня случаев, при которых для строительства, реконструкции линейного объекта не требуется подготовка документации по планировке территории, перечня случаев, при которых для строительства, реконструкции объекта капитального строительства не требуется получение разрешения на строительство, внесении изменений в перечень видов объектов, размещение которых может осуществляться на землях или земельных участках, находящихся в государственной или муниципальной собственности, без предоставления земельных участков и установления сервитутов, и о признании утратившими силу некоторых актов Правительства Российской Федерации» подготовка документации по планировке территории для предполагаемых к размещению линейных объектов не требуется
7.	Официальные сайты в информационно-телекоммуникационной сети «Интернет», на которых размещены утвержденные документы территориального планирования, документация по планировке территории, программа комплексного развития систем коммунальной инфраструктуры поселения, городского округа, инвестиционная программа субъекта естественных монополий, организации коммунального комплекса, указанных в ходатайстве об установлении публичного сервитута	https://www.mos.ru/dgi/



8	Сведения о правообладателе инженерного сооружения, которое переносится в связи с изъятием земельного участка для государственных или муниципальных нужд в случае, если заявитель не является собственником указанного инженерного сооружения (в данном случае указываются сведения в объеме, предусмотренном пунктом 2 настоящей Формы) (заполняется в случае, если ходатайство об установлении публичного сервитута подается с целью установления сервитута в целях реконструкции инженерного сооружения, которое переносится в связи с изъятием такого земельного участка для государственных или муниципальных нужд)	
9	Кадастровые номера земельных участков (при их наличии), в отношении которых испрашивается публичный сервитут и границы которых внесены в Единый государственный реестр недвижимости	77:02:0011006:6639
10	Вид права, на котором инженерное сооружение принадлежит заявителю (если подано ходатайство об установлении публичного сервитута в целях реконструкции или эксплуатации инженерного сооружения)	
11	Сведения о способах представления результатов рассмотрения ходатайства:	
	в виде электронного документа, который направляется уполномоченным органом заявителю посредством электронной почты	да (да/нет)
	в виде бумажного документа, который заявитель получает непосредственно при личном обращении или посредством почтового отправления	нет (да/нет)
12	Документы, прилагаемые к ходатайству: 1. Схема границ публичного сервитута на кадастровом плане территории. 2. Проектная документация. 3. Заключение Мосгосэкспертизы. 4. Технические условия на проведение работ.	
13	Подтверждаю согласие на обработку персональных данных (сбор, систематизацию, накопление, хранение, уточнение (обновление, изменение), использование, распространение (в том числе передачу), обезличивание, блокирование, уничтожение персональных данных, а также иных действий, необходимых для обработки персональных данных в соответствии с законодательством Российской Федерации), в том числе в автоматизированном режиме	
14	Подтверждаю, что сведения, указанные в настоящем ходатайстве, на дату представления ходатайства достоверны; документы (копии документов) и содержащиеся в них сведения соответствуют требованиям, установленным статьей 39.41 Земельного кодекса Российской Федерации	
15	Подпись:	Дата:
	 В.С. Дворецкий (инициалы, фамилия)	« 10 » <u>мая</u> 2022 г.

Схемы расположения границ публичного сервитута на кадастровом плане территории
по адресу: Москва, ул. Лётчика Бабушкина, вл. 29, корп. 2 (СВАО)

Каталог координаты характерных точек
границ образуемого сервитута
(Система координат – ПМСК Москвы)

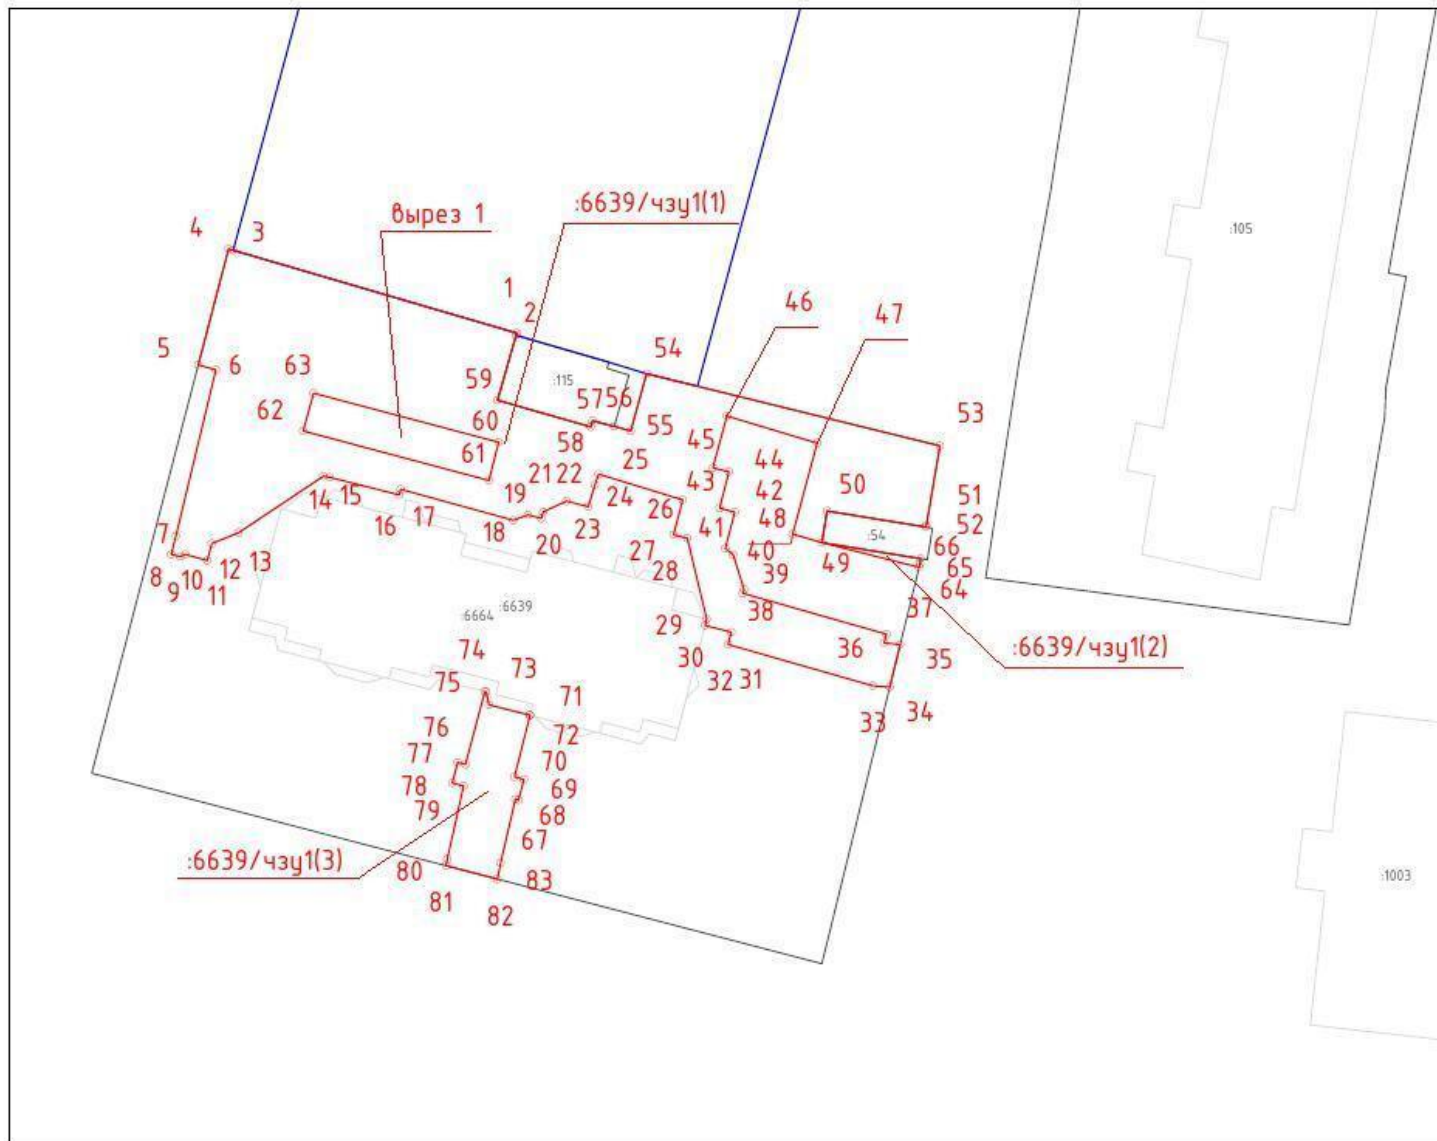

Имя точки	X, м	Y, м
:6639/чзуп(1) (площадь 942 кв.м.)		
1	22605,96	10986,43
2	22606,18	10986,48
3	22613,91	10959,98
4	22614,34	10959,54
5	22603,19	10956,71
6	22602,73	10958,36
7	22587,13	10954,61
8	22585,45	10954,16
9	22585,26	10955,02
10	22585,45	10955,50
11	22584,88	10957,54
12	22586,16	10957,96
13	22587,48	10960,47
14	22592,76	10968,40
15	22592,57	10969,00
16	22591,20	10975,51
17	22591,55	10975,65
18	22588,54	10986,19
19	22589,14	10987,55
20	22588,81	10988,82
21	22589,43	10988,97
22	22590,45	10991,15
23	22589,90	10993,19
24	22591,97	10993,81
25	22592,97	10994,15
26	22590,55	11002,03
27	22587,28	11001,18
28	22586,95	11002,45
29	22579,39	11004,28
30	22578,81	11004,13
31	22578,17	11006,59
32	22577,02	11006,26
33	22573,15	11019,81
34	22573,02	11021,40
35	22577,01	11022,38
36	22577,17	11020,88
37	22577,98	11021,10
38	22581,81	11007,67
39	22582,17	11007,78
40	22585,40	11006,75
41	22586,03	11006,02
42	22589,41	11006,90
43	22589,78	11005,48
44	22593,17	11006,36
45	22593,56	11004,86

Имя точки	X, м	Y, м
46	22598,41	11006,17
47	22595,85	11014,60
48	22587,35	11012,33
49	22586,55	11015,05
50	22589,51	11015,53
51	22588,01	11024,79
52	22588,16	11024,83
53	22595,61	11026,11
54	22602,36	10998,65
55	22597,01	10997,16
56	22597,42	10995,62
57	22597,96	10993,59
58	22597,39	10993,42
59	22599,88	10984,70
1	22605,96	10986,43
вырез 1		
60	22595,95	10984,80
61	22592,37	10983,91
62	22597,00	10966,53
63	22600,53	10967,49
60	22595,95	10984,80
:6639/чзуп(2) (площадь 4 кв.м.)		
49	22586,55	11015,05
64	22584,25	11024,15
65	22584,57	11024,23
66	22585,05	11024,31
49	22586,55	11015,05
:6639/чзуп(3) (площадь 79 кв.м.)		
67	22562,53	10986,37
68	22562,45	10986,68
69	22564,38	10987,17
70	22564,61	10986,30
71	22570,39	10987,74
72	22570,39	10987,73
73	22571,37	10983,89
74	22572,57	10983,65
75	22572,60	10983,51
76	22565,78	10981,70
77	22565,97	10980,98
78	22564,04	10980,48
79	22563,77	10981,52
80	22556,93	10979,99
81	22556,31	10979,87
82	22555,05	10984,71
83	22556,56	10985,01
67	22562,53	10986,37

Условные обозначения:

Площадь публичного сервитута: 1026 кв.м

Масштаб 1:500

- граница кадастрового квартала
- граница земельных участков, сведения о которых содержатся в ЕГРН
- границы ОК
- граница земельного участка предоставленного под строительство многоквартирного дома в целях реализации Программы реновации
- 77.02.001006 - номер кадастрового квартала
- :6639 - кадастровый номер земельного участка стоящего на ГКУ
- :6639/чзуп1 - условное обозначение публичного сервитута
- проектные границы публичного сервитута

