


План "Функционально-планировочная организация территории"
и план "Границы зон планируемого размещения объектов"
Чертеж 2. "Линейные объекты инженерной, транспортной
инфраструктуры и улично-дорожной сети"

Масштаб 1:2000
район Марьино Роща города Москвы
Лист 1 из 8

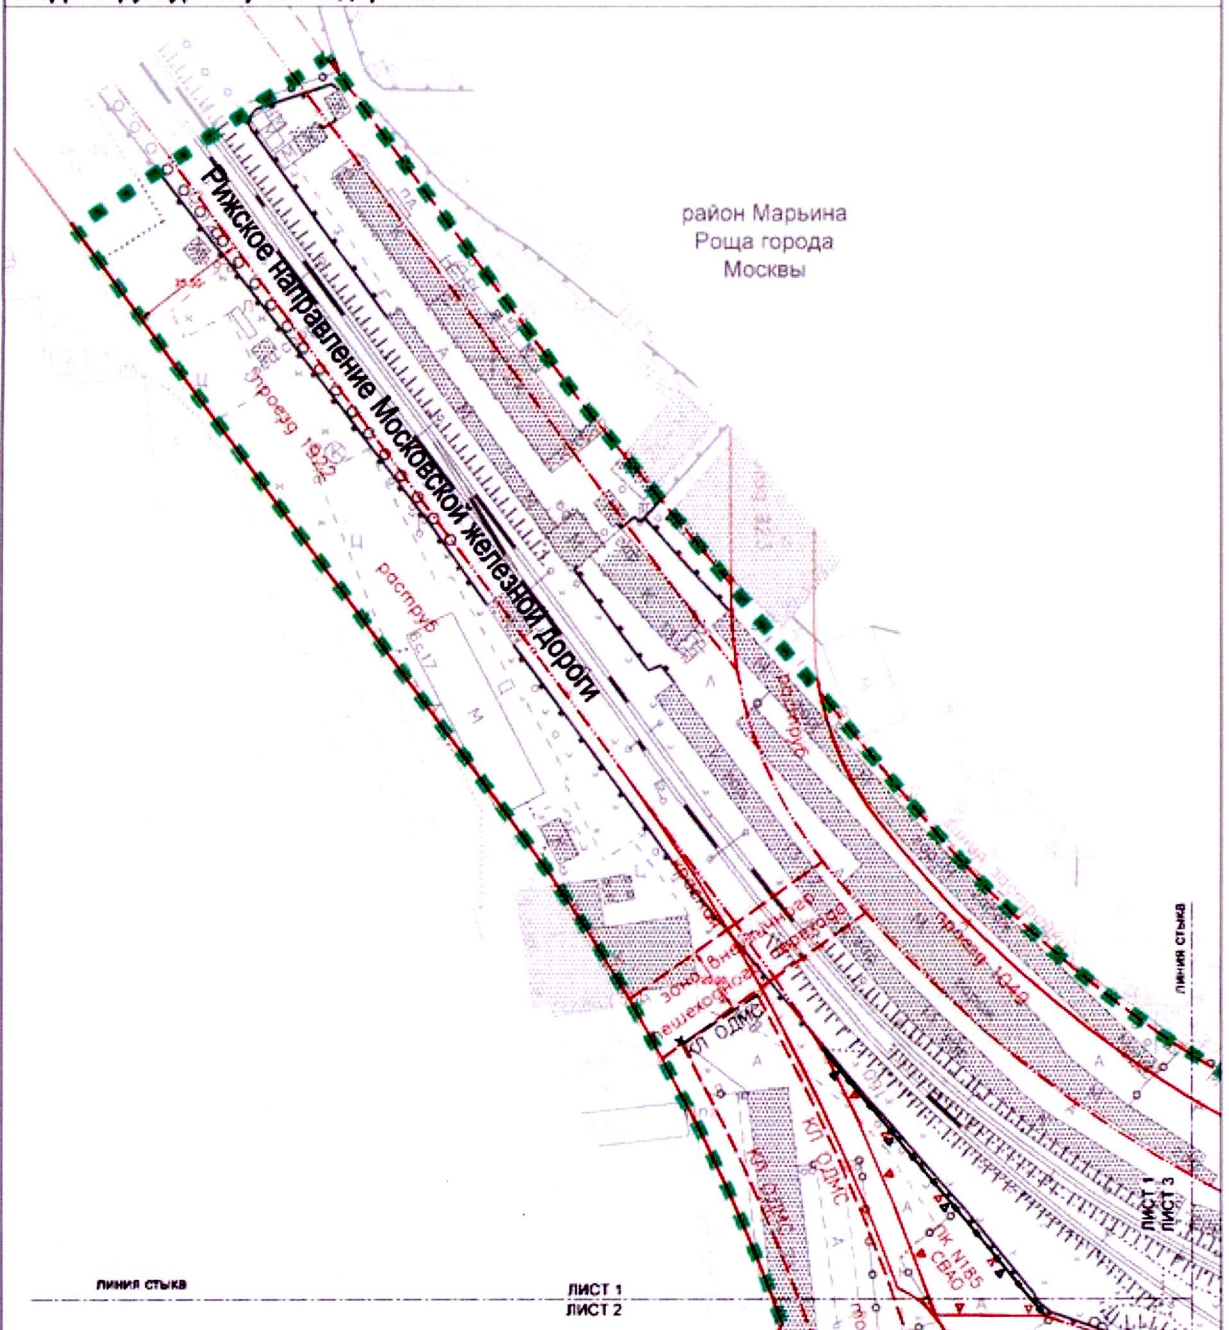

УСЛОВНЫЕ ОБОЗНАЧЕНИЯ

- ■ ■ границы подготовки проекта планировки территории
■ ■ ■ ЗАСТРОЙКА:
■ ■ ■ существующая



ЛИНИИ ГРАДОСТРОИТЕЛЬНОГО РЕГУЛИРОВАНИЯ:

СУЩЕСТВУЮЩИЕ:

- красная линия, обозначающая границы территорий общего пользования улично-дорожной сети города Москвы
— граница полос отвода железных дорог
— линия застройки
— границы зон внеуличных пешеходных переходов
— красные линии, обозначающие границы территорий общего пользования (объекты дорожно-мостового строительства)
— границы объектов природного комплекса города Москвы


ОТМЕНЯЕМЫЕ:

- границы объектов природного комплекса города Москвы
— красные линии, обозначающие границы территорий общего пользования (объекты дорожно-мостового строительства)

УСТАНАВЛИВАЕМЫЕ:

- границы объектов природного комплекса города Москвы
— красные линии, обозначающие границы территорий общего пользования (объекты дорожно-мостового строительства)

Масштаб 1:2000
район Марьино Роцца города Москвы
Лист 2 из 8

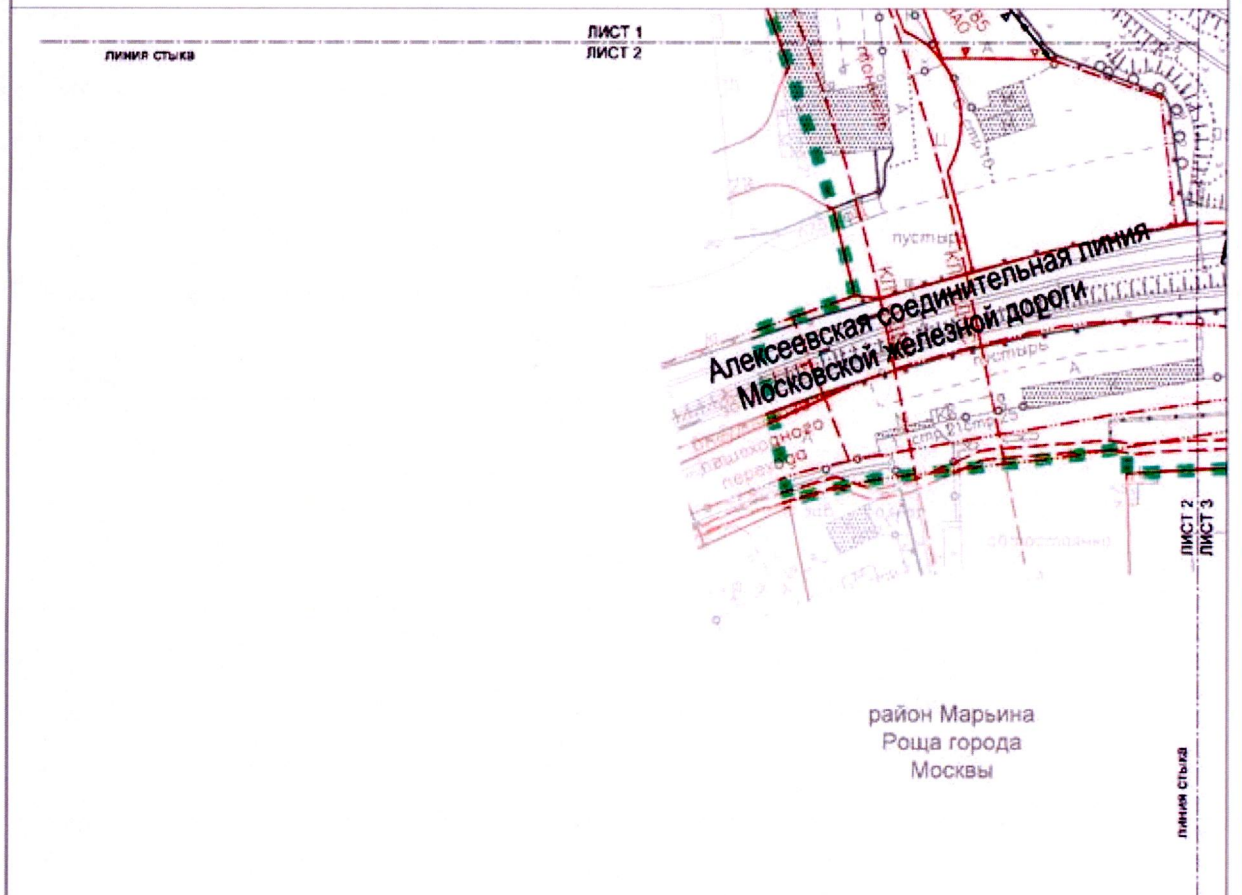


УСЛОВНЫЕ ОБОЗНАЧЕНИЯ

■ ■ ■ границы подготовки проекта планировки территории

ЗАСТРОЙКА:

■ ■ ■ существующая

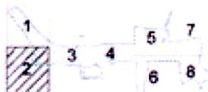

ЛИНИИ ГРАДОСТРОИТЕЛЬНОГО РЕГУЛИРОВАНИЯ:

СУЩЕСТВУЮЩИЕ:

красная линия границы территорий общего пользования (улично-дорожная сеть города Москвы)

красная линия границы территорий общего пользования (объекты дорожно-мостового строительства)

границы полос отвода железных дорог

границы зон выделенных пешеходных переходов

границы зон регулирования застройки и хозяйственной деятельности

границы объектов природного комплекса города Москвы


границы охраняемых зон объектов электроэнергетики

ОТМЕНЯЕМЫЕ:

границы объектов природного комплекса города Москвы

УСТАНОВЛИВАЕМЫЕ:

границы объектов природного комплекса города Москвы

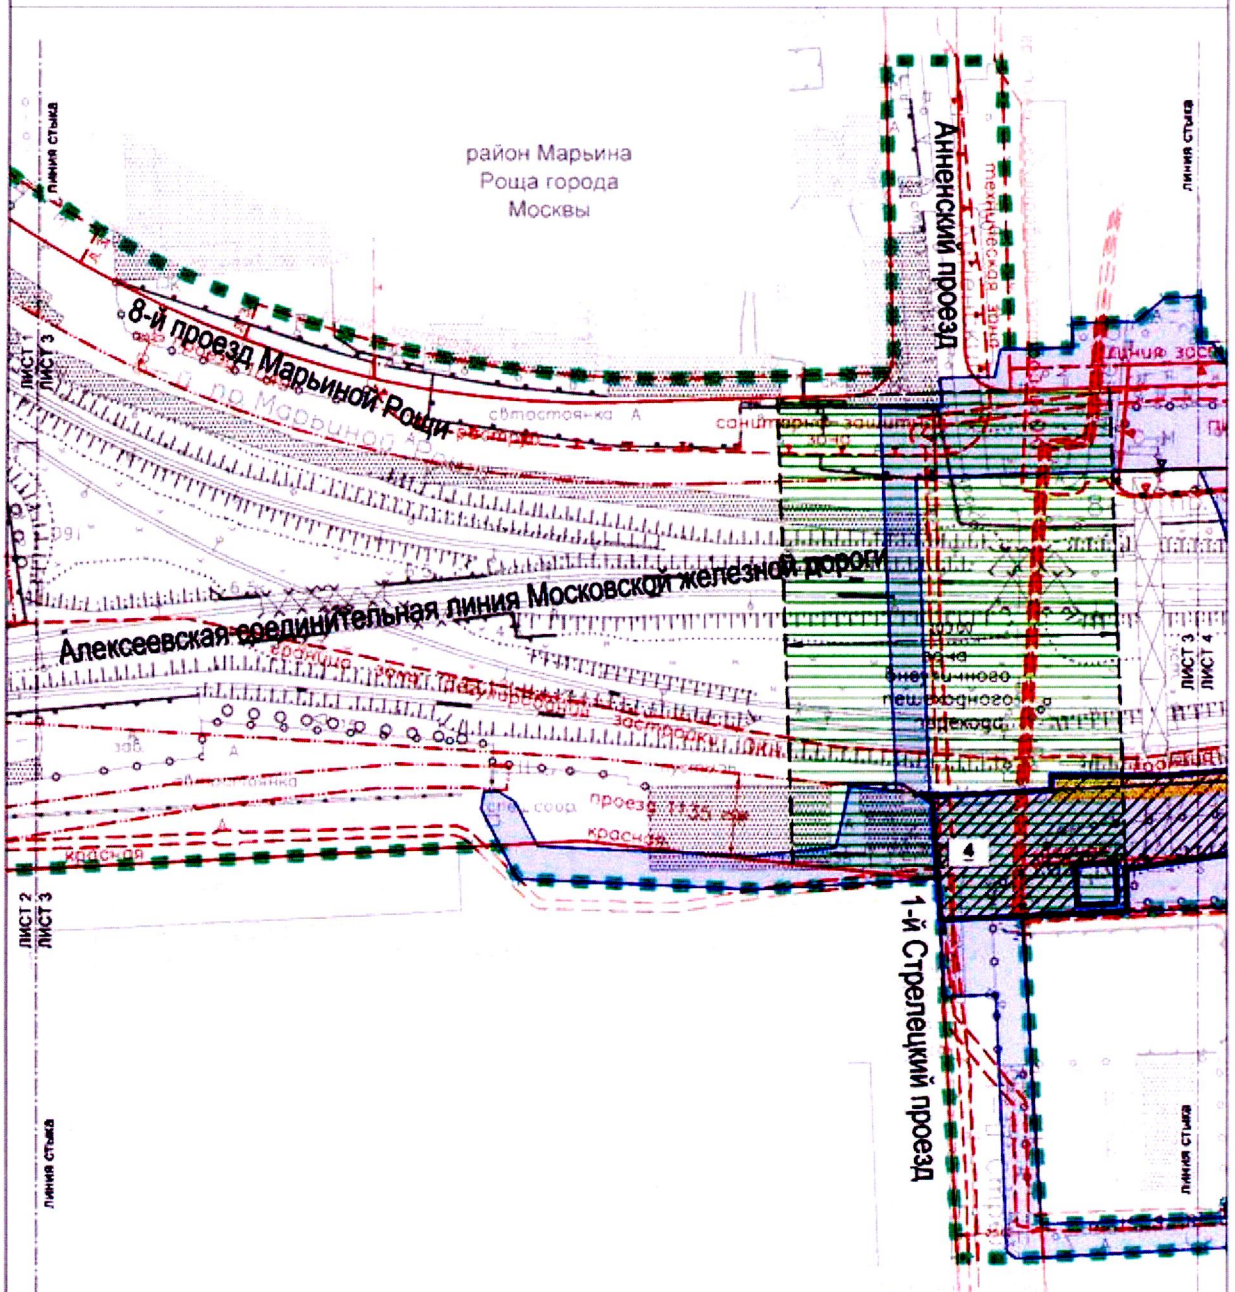

УСЛОВНЫЕ ОБОЗНАЧЕНИЯ

- ГРАНИЦЫ ПОДГОТОВКИ ПРОЕКТА ПЛАНИРОВКИ ТЕРРИТОРИИ**
- ЗАСТРОЙКА:**
- существующая
 - предлагаемая к сносу в установленном законом порядке
- ЗОНЫ ПЛАНИРУЕМОГО РАЗМЕЩЕНИЯ**
- объектов улично-дорожной сети
 - объектов инженерной инфраструктуры
 - внутренних пешеходных переходов
- ПАРАМЕТРЫ ЗОН ПЛАНИРУЕМОГО РАЗМЕЩЕНИЯ ОБЪЕКТОВ КАПИТАЛЬНОГО СТРОИТЕЛЬСТВА**
- номер участка (зоны)

ЛИНИИ ГРАДОСТРОИТЕЛЬНОГО РЕГУЛИРОВАНИЯ СУЩЕСТВУЮЩИЕ


- красные линии, обозначающие границы территорий общего пользования улично-дорожной сети города Москвы
- границы технических зон инженерных коммуникаций и сооружений
- границы полос отвода железных дорог
- линия застройки
- границы объектов природного комплекса города Москвы
- границы зон регулирования застройки и хозяйственной деятельности
- границы охраняемых зон объектов электроэнергетики
- границы санитарно-защитных зон


ОТМЕНЯЕМЫЕ

- красные линии, обозначающие границы территорий общего пользования улично-дорожной сети города Москвы
- границы объектов природного комплекса города Москвы


УСТАНАВЛИВАЕМЫЕ

- красные линии, обозначающие границы территорий общего пользования улично-дорожной сети города Москвы
- границы зон внутренних пешеходных переходов

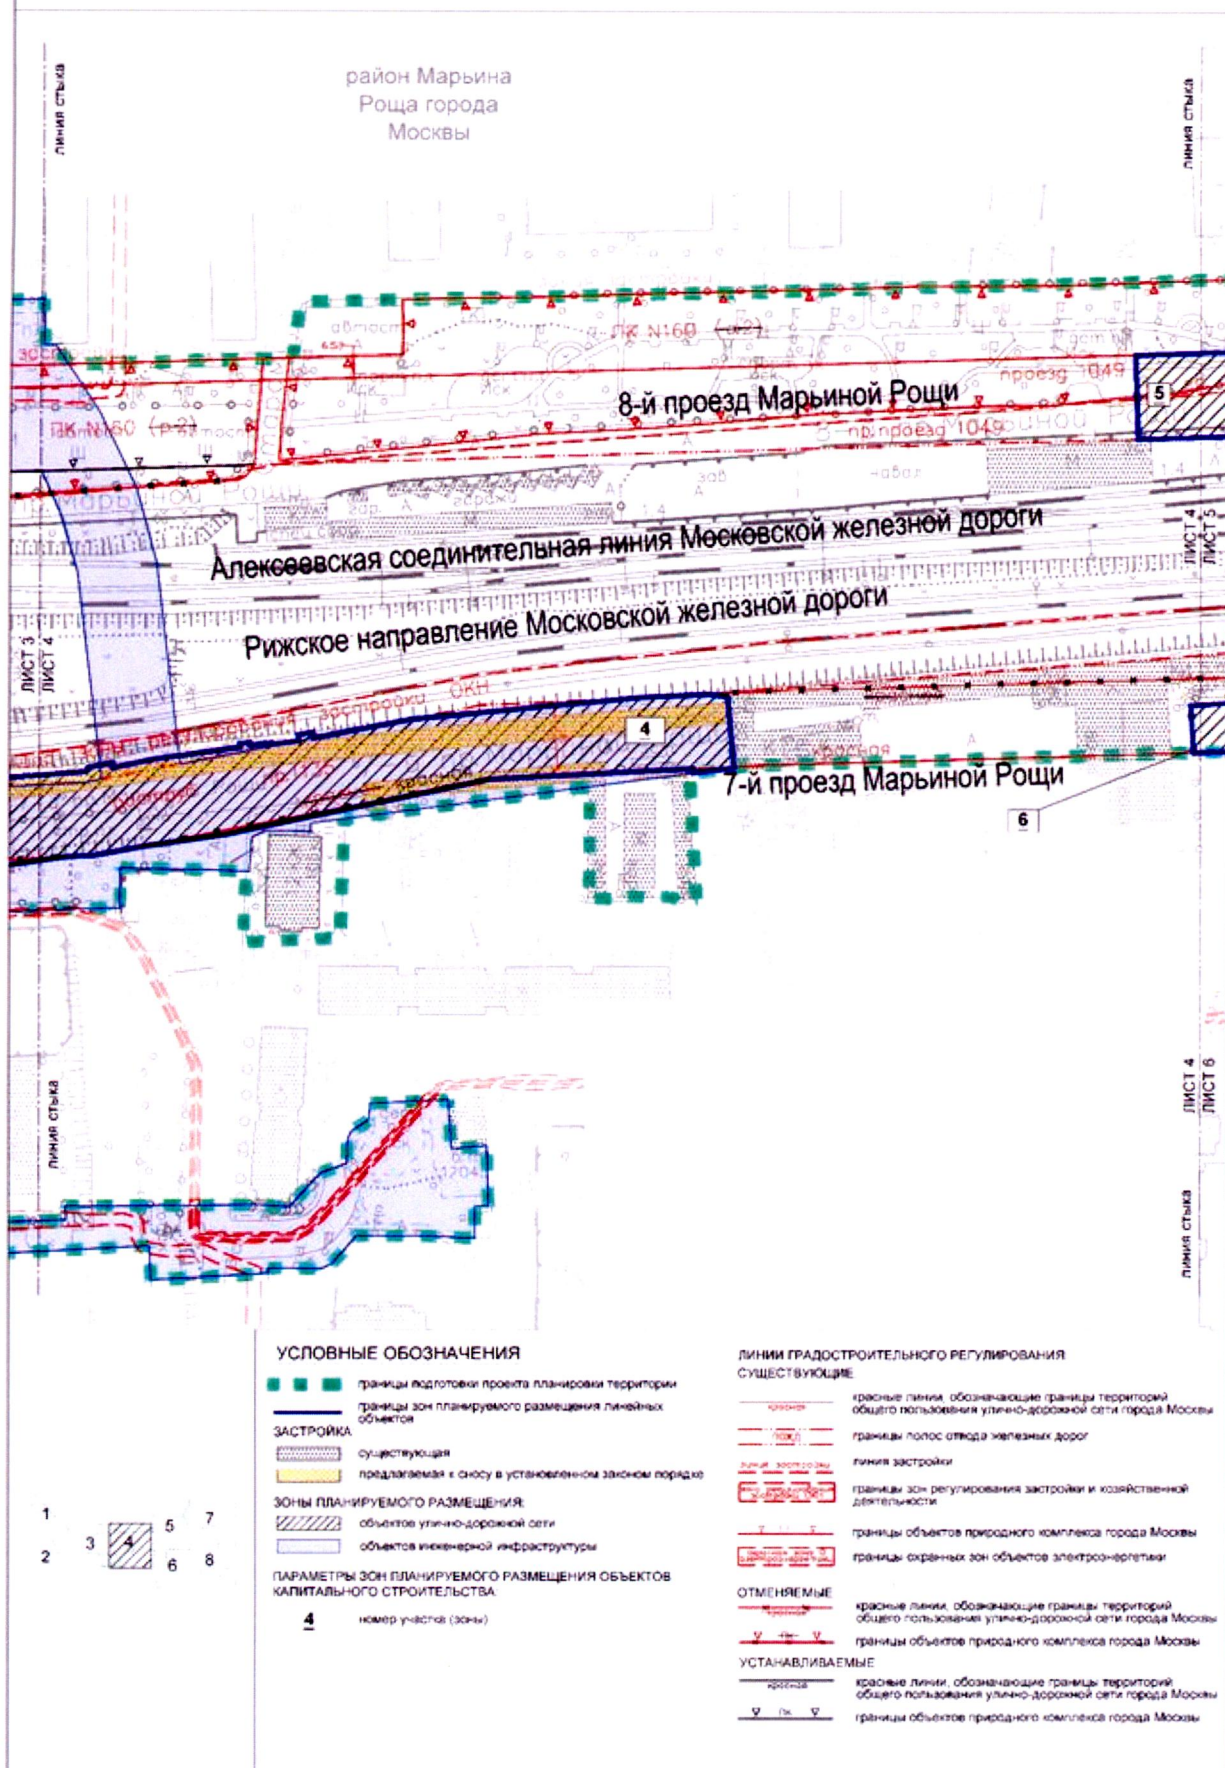

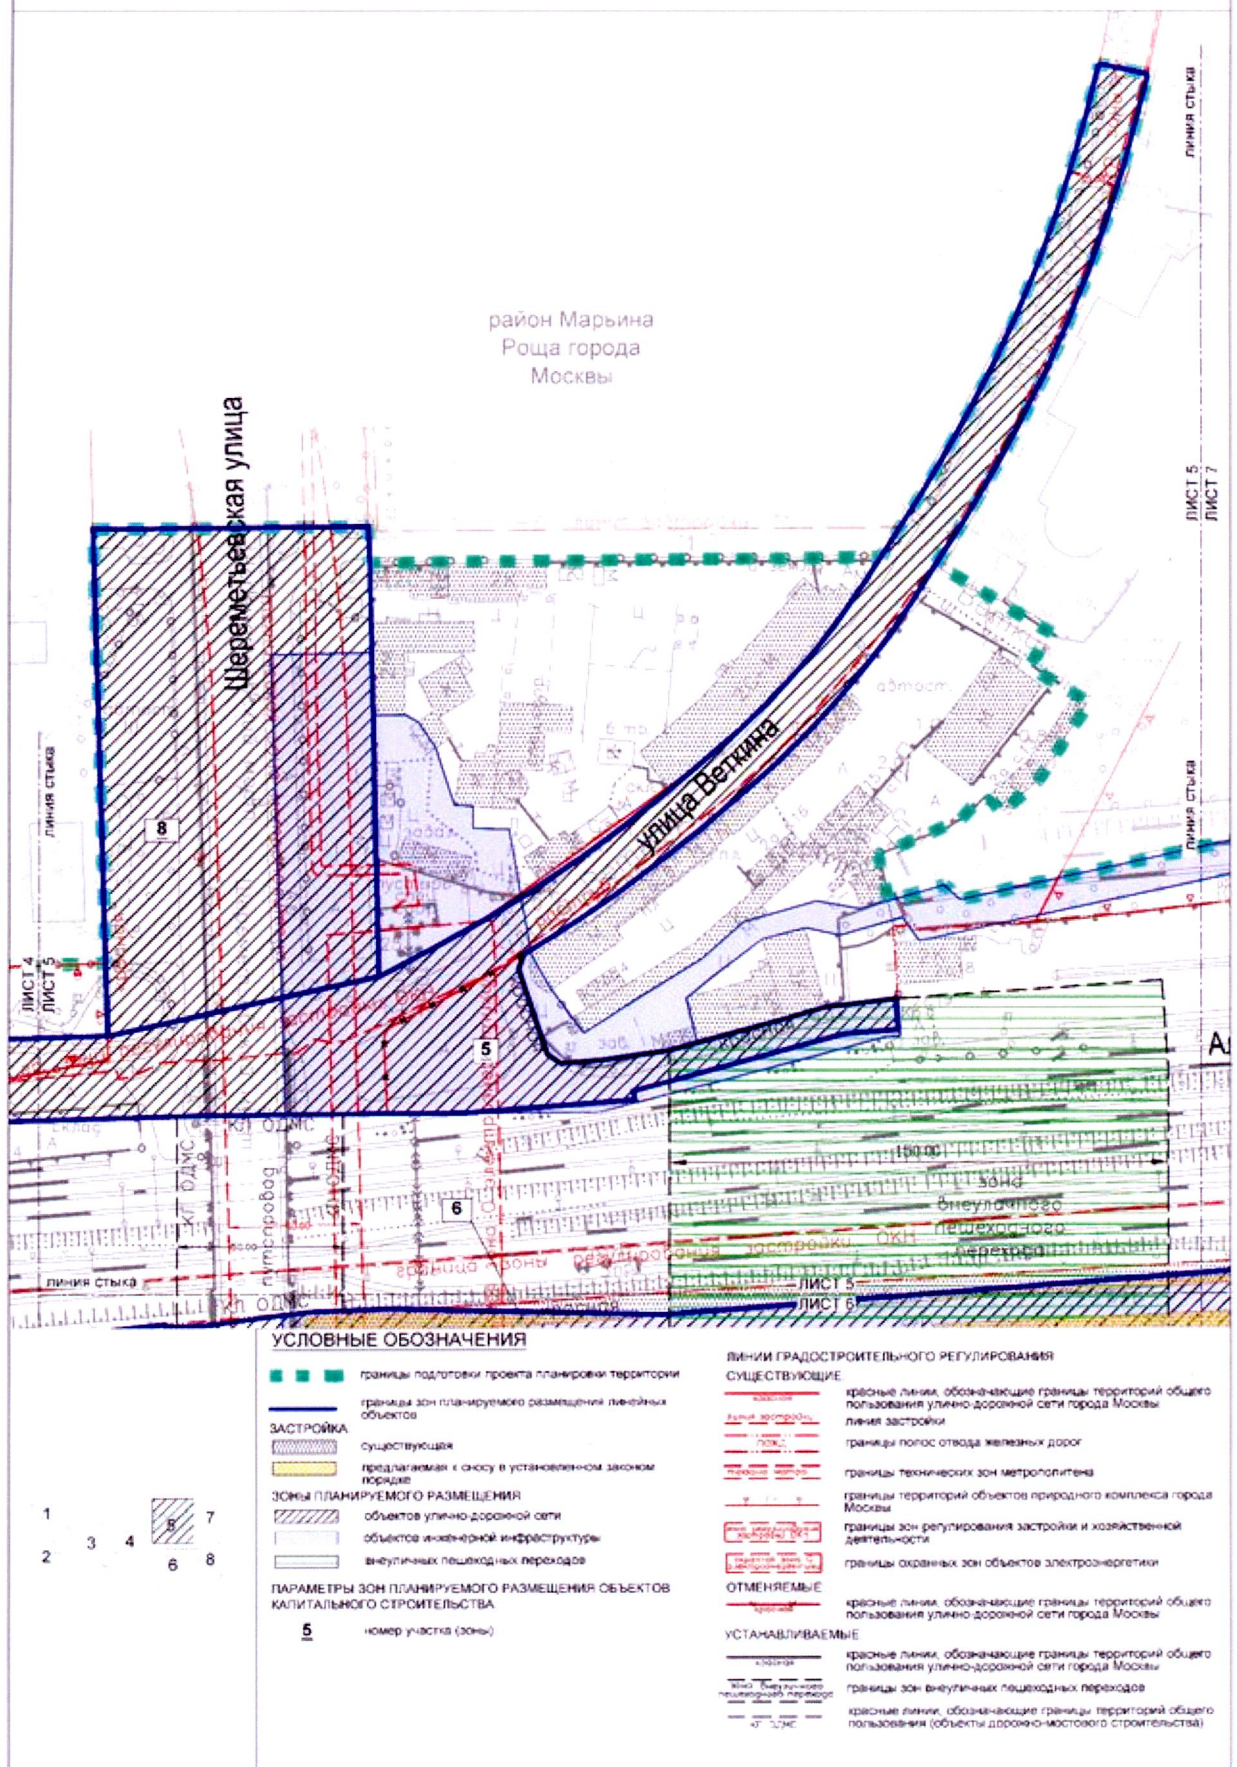

Масштаб 1:2000
район Марьино Роща города Москвы
Лист 6 из 8

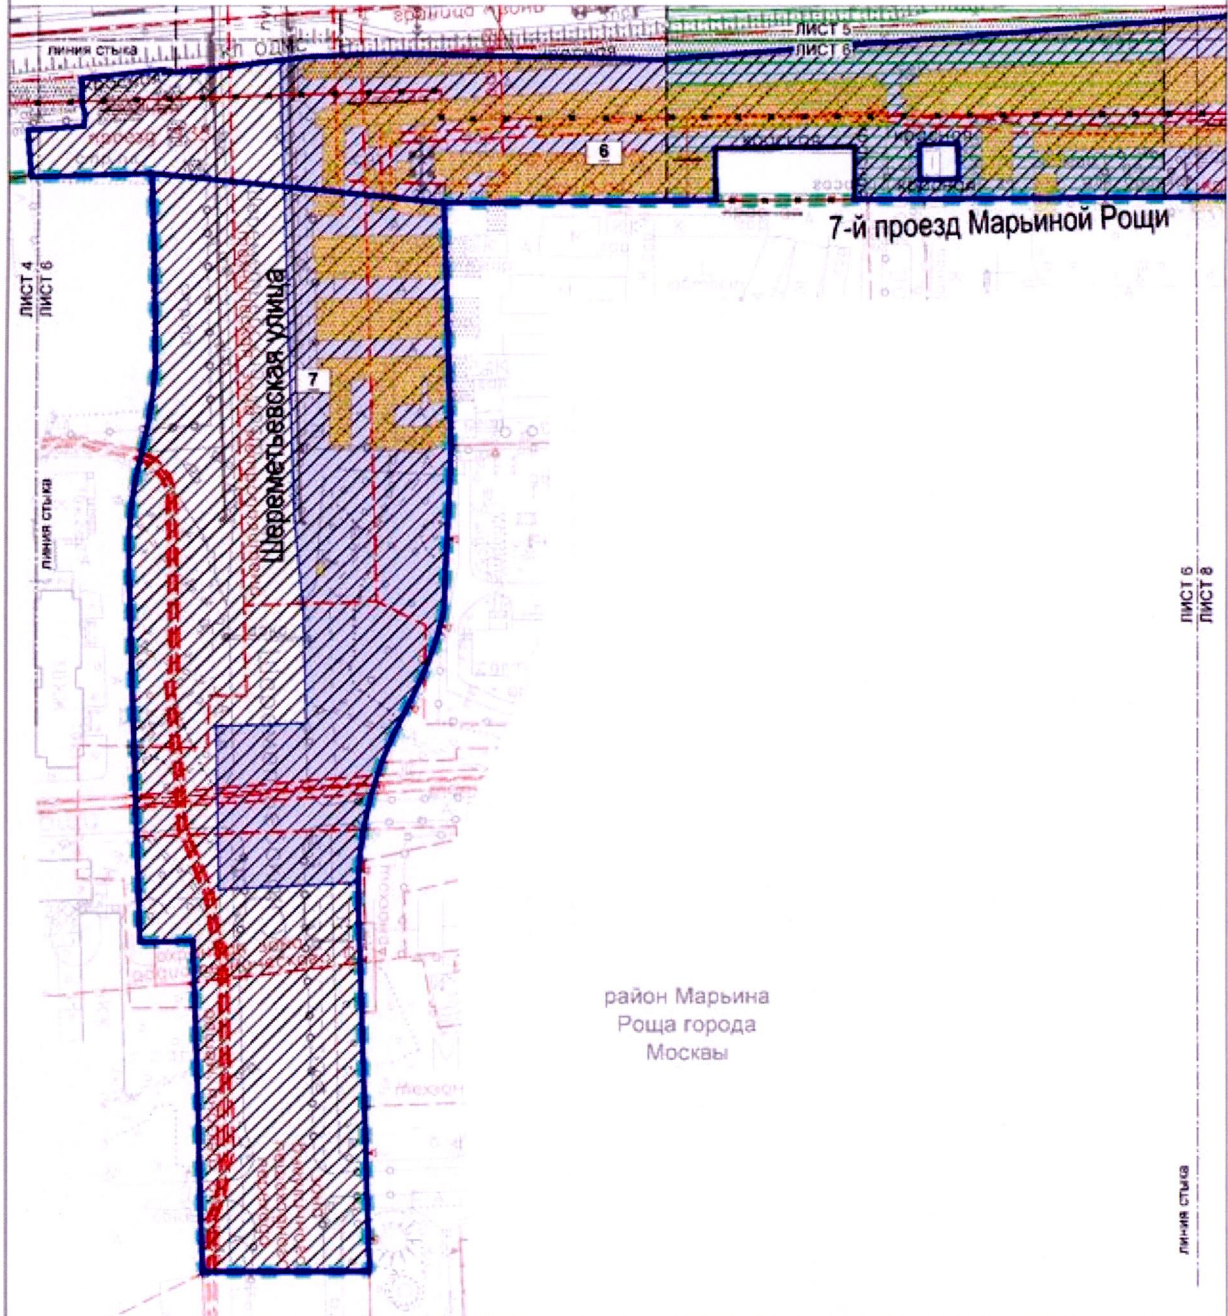


УСЛОВНЫЕ ОБОЗНАЧЕНИЯ


- ■ ■ границы подготовки проекта планировки территории
- границы зон планируемого размещения линейных объектов
- ЗАСТРОЙКА**
 - существующая
 - предлагаемая к сносу в установленном законом порядке
- ЗОНЫ ПЛАНИРУЕМОГО РАЗМЕЩЕНИЯ**
 - объектов улично-дорожной сети
 - объектов инженерной инфраструктуры
 - внеуличных пешеходных переходов
- ПАРАМЕТРЫ ЗОН ПЛАНИРУЕМОГО РАЗМЕЩЕНИЯ ОБЪЕКТОВ КАПИТАЛЬНОГО СТРОИТЕЛЬСТВА**
 - 7** номер участка (зоны)

ЛИНИИ ГРАДОСТРОИТЕЛЬНОГО РЕГУЛИРОВАНИЯ СУЩЕСТВУЮЩИЕ:

- красные линии, обозначающие границы территорий общего пользования улично-дорожной сети города Москвы
- границы технических зон инженерных коммуникаций и сооружений
- границы зон ограничений передающего радиотехнического объекта, капитального строительства
- границы полос отвода железных дорог
- границы технических зон метрополитена
- границы зон внеуличных пешеходных переходов
- границы объектов природного комплекса города Москвы
- границы зон регулирования застройки и хозяйственной деятельности
- ОТМЕНЯЕМЫЕ:**
 - красные линии, обозначающие границы территорий общего пользования улично-дорожной сети города Москвы
- УСТАНОВЛИВАЕМЫЕ:**
 - красные линии, обозначающие границы территорий общего пользования улично-дорожной сети города Москвы
 - границы зон внеуличных пешеходных переходов
 - красные линии, обозначающие границы территорий общего пользования (объекты дорожно-мостового строительства)

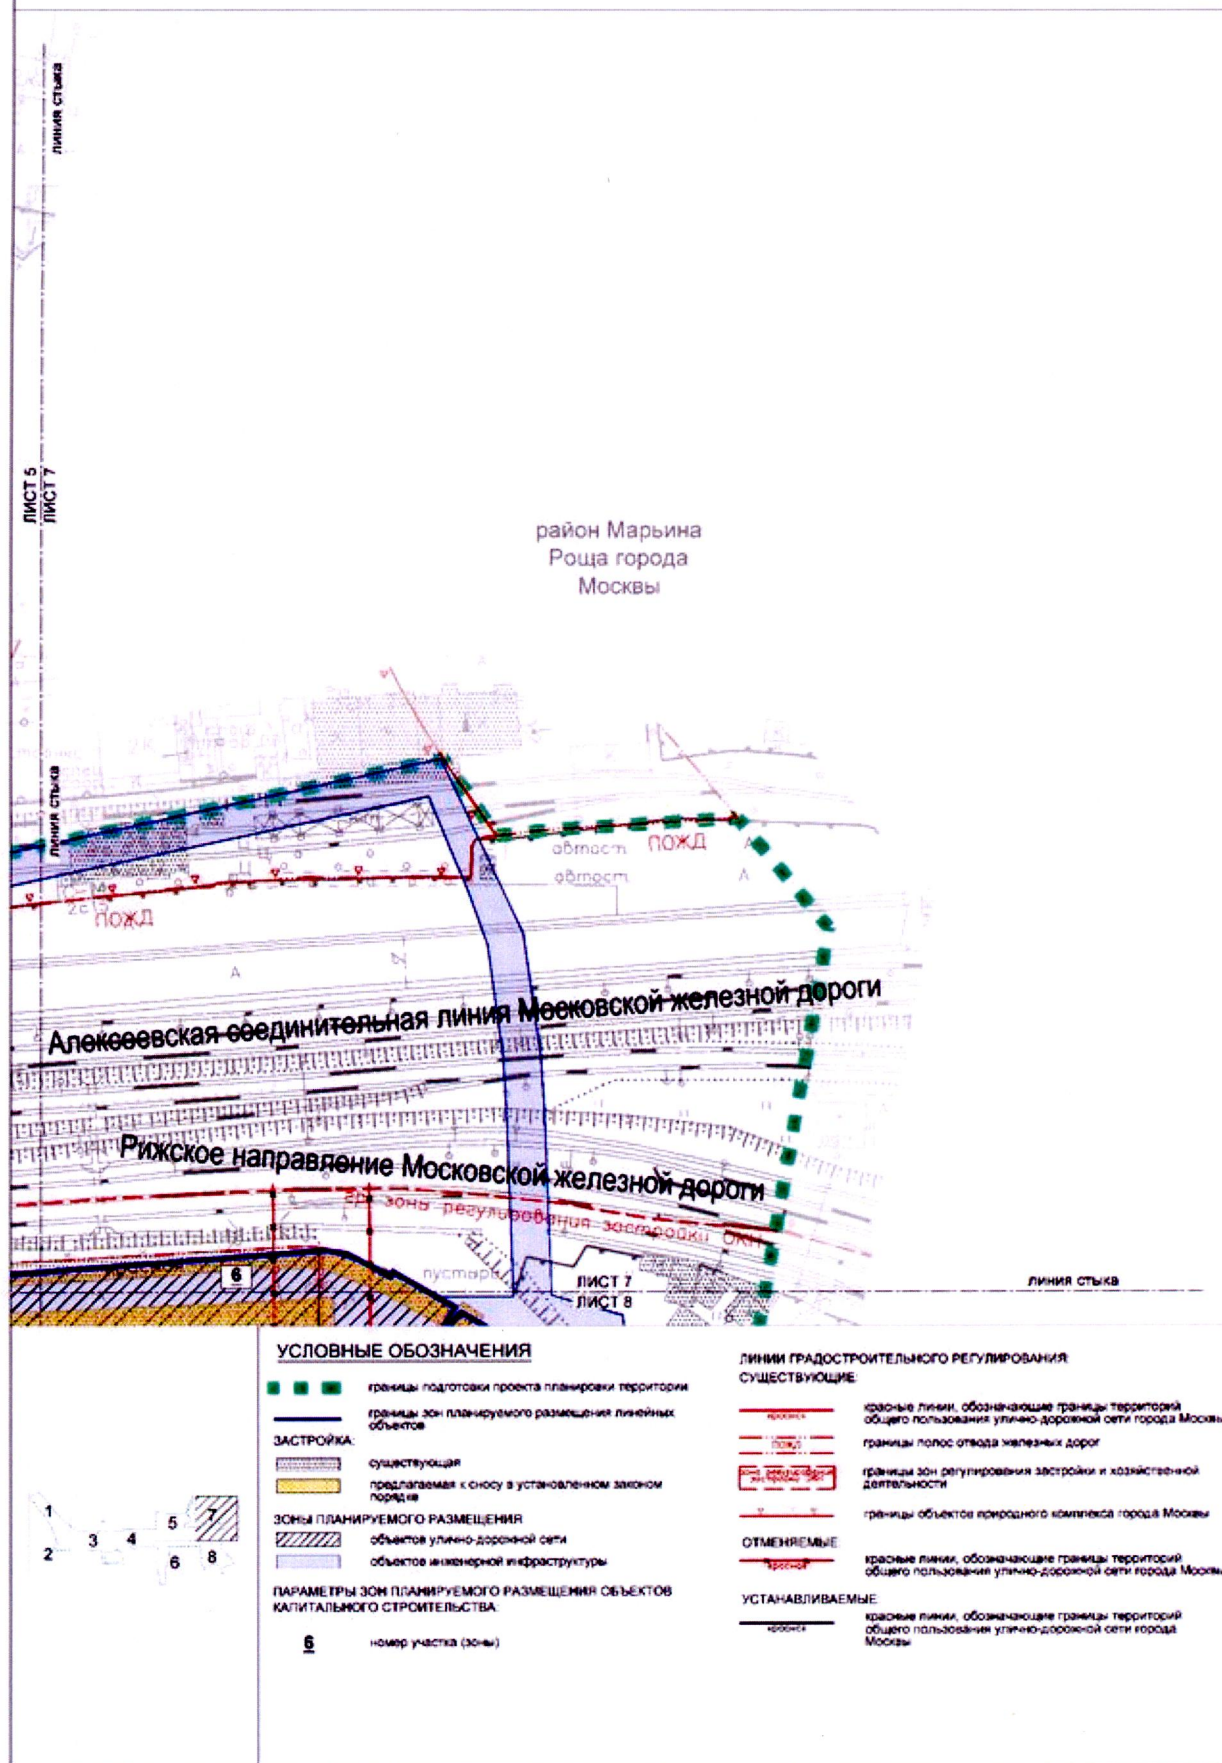

Масштаб 1:2000
район Марьино Роща города Москвы
Лист 8 из 8

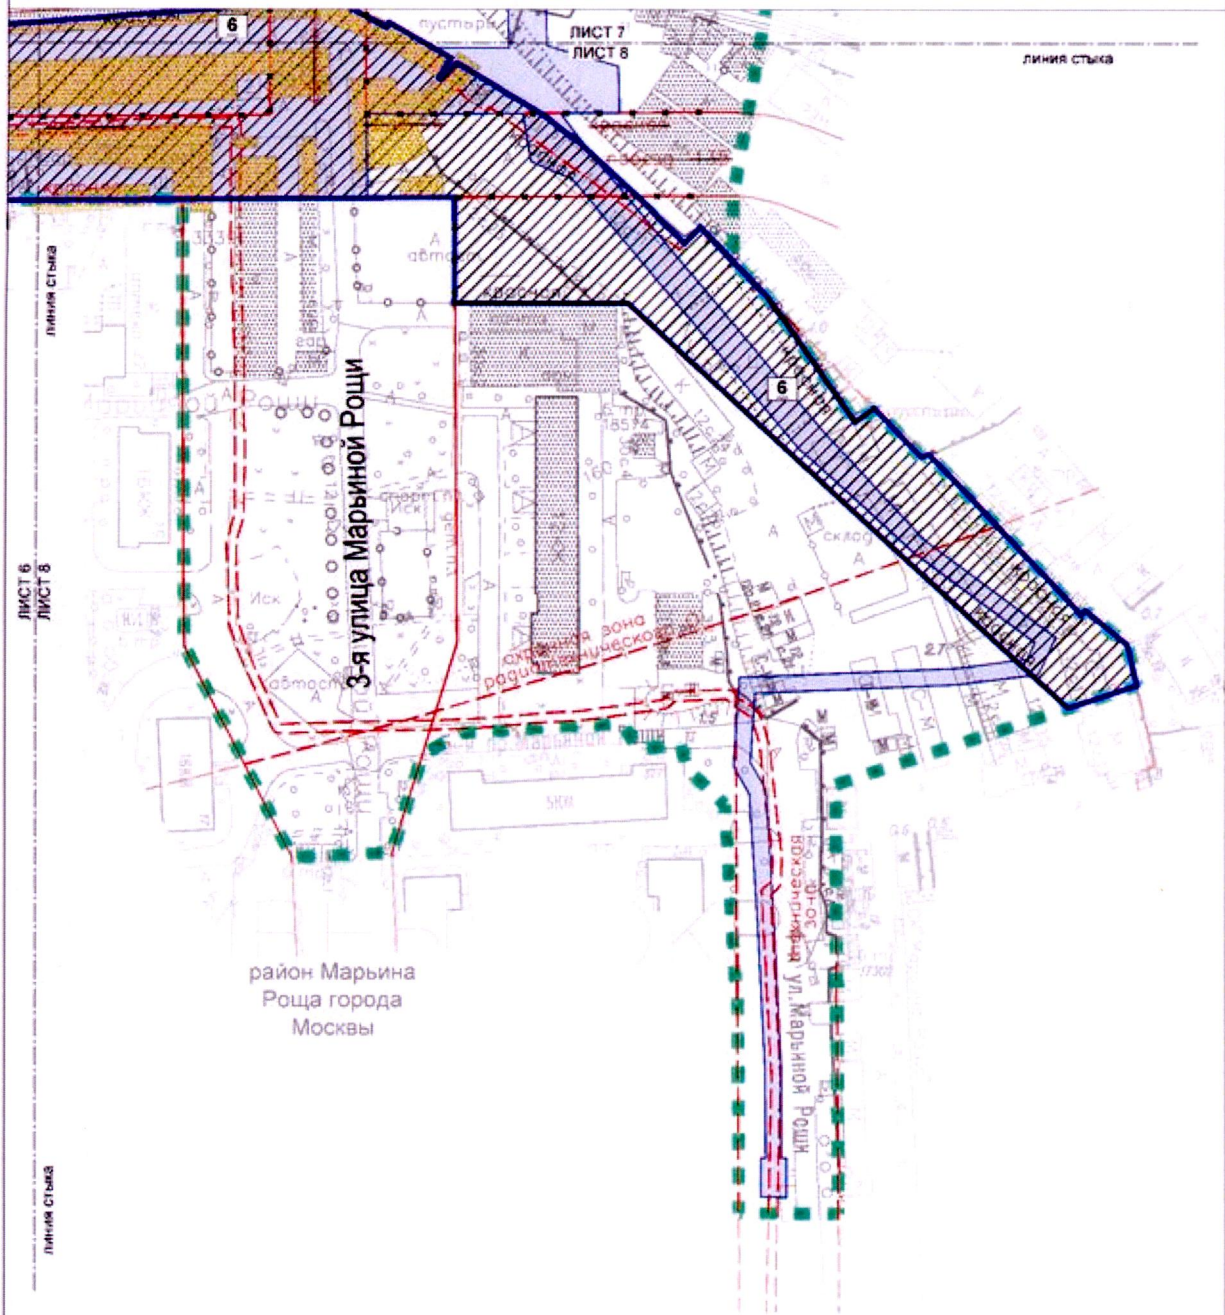

УСЛОВНЫЕ ОБОЗНАЧЕНИЯ

- границы подготовки проекта планировки территории
- границы зон планируемого размещения линейных объектов
- ЗАСТРОЙКА**
 - существующая
 - предлагаемая к сносу в установленном законом порядке
- Зоны ПЛАНИРУЕМОГО РАЗМЕЩЕНИЯ**
 - объектов улично-дорожной сети
 - объектов инженерной инфраструктуры
- ПАРАМЕТРЫ ЗОН ПЛАНИРУЕМОГО РАЗМЕЩЕНИЯ ОБЪЕКТОВ КАПИТАЛЬНОГО СТРОИТЕЛЬСТВА**
 - 6 номер участка (зоны)

ЛИНИИ ГРАДОСТРОИТЕЛЬНОГО РЕГУЛИРОВАНИЯ

СУЩЕСТВУЮЩИЕ

- красные линии, обозначающие границы территорий общего пользования улично-дорожной сети города Москвы
- границы технических зон инженерных коммуникаций и сооружений
- границы полос отвода железных дорог
- границы зон ограничений передающего радиотехнического объекта, являющегося объектом капитального строительства
- границы охранных зон объектов электроэнергетики

ОТМЕНЯЕМЫЕ

- красные линии, обозначающие границы территорий общего пользования улично-дорожной сети города Москвы

УСТАНАВЛИВАЕМЫЕ

- красные линии, обозначающие границы территорий общего пользования улично-дорожной сети города Москвы