


План "Границы зон планируемого размещения объектов"

район Отрадный города Москвы
район Свиблово города Москвы

Разработано в М 1:2000

Лист 1

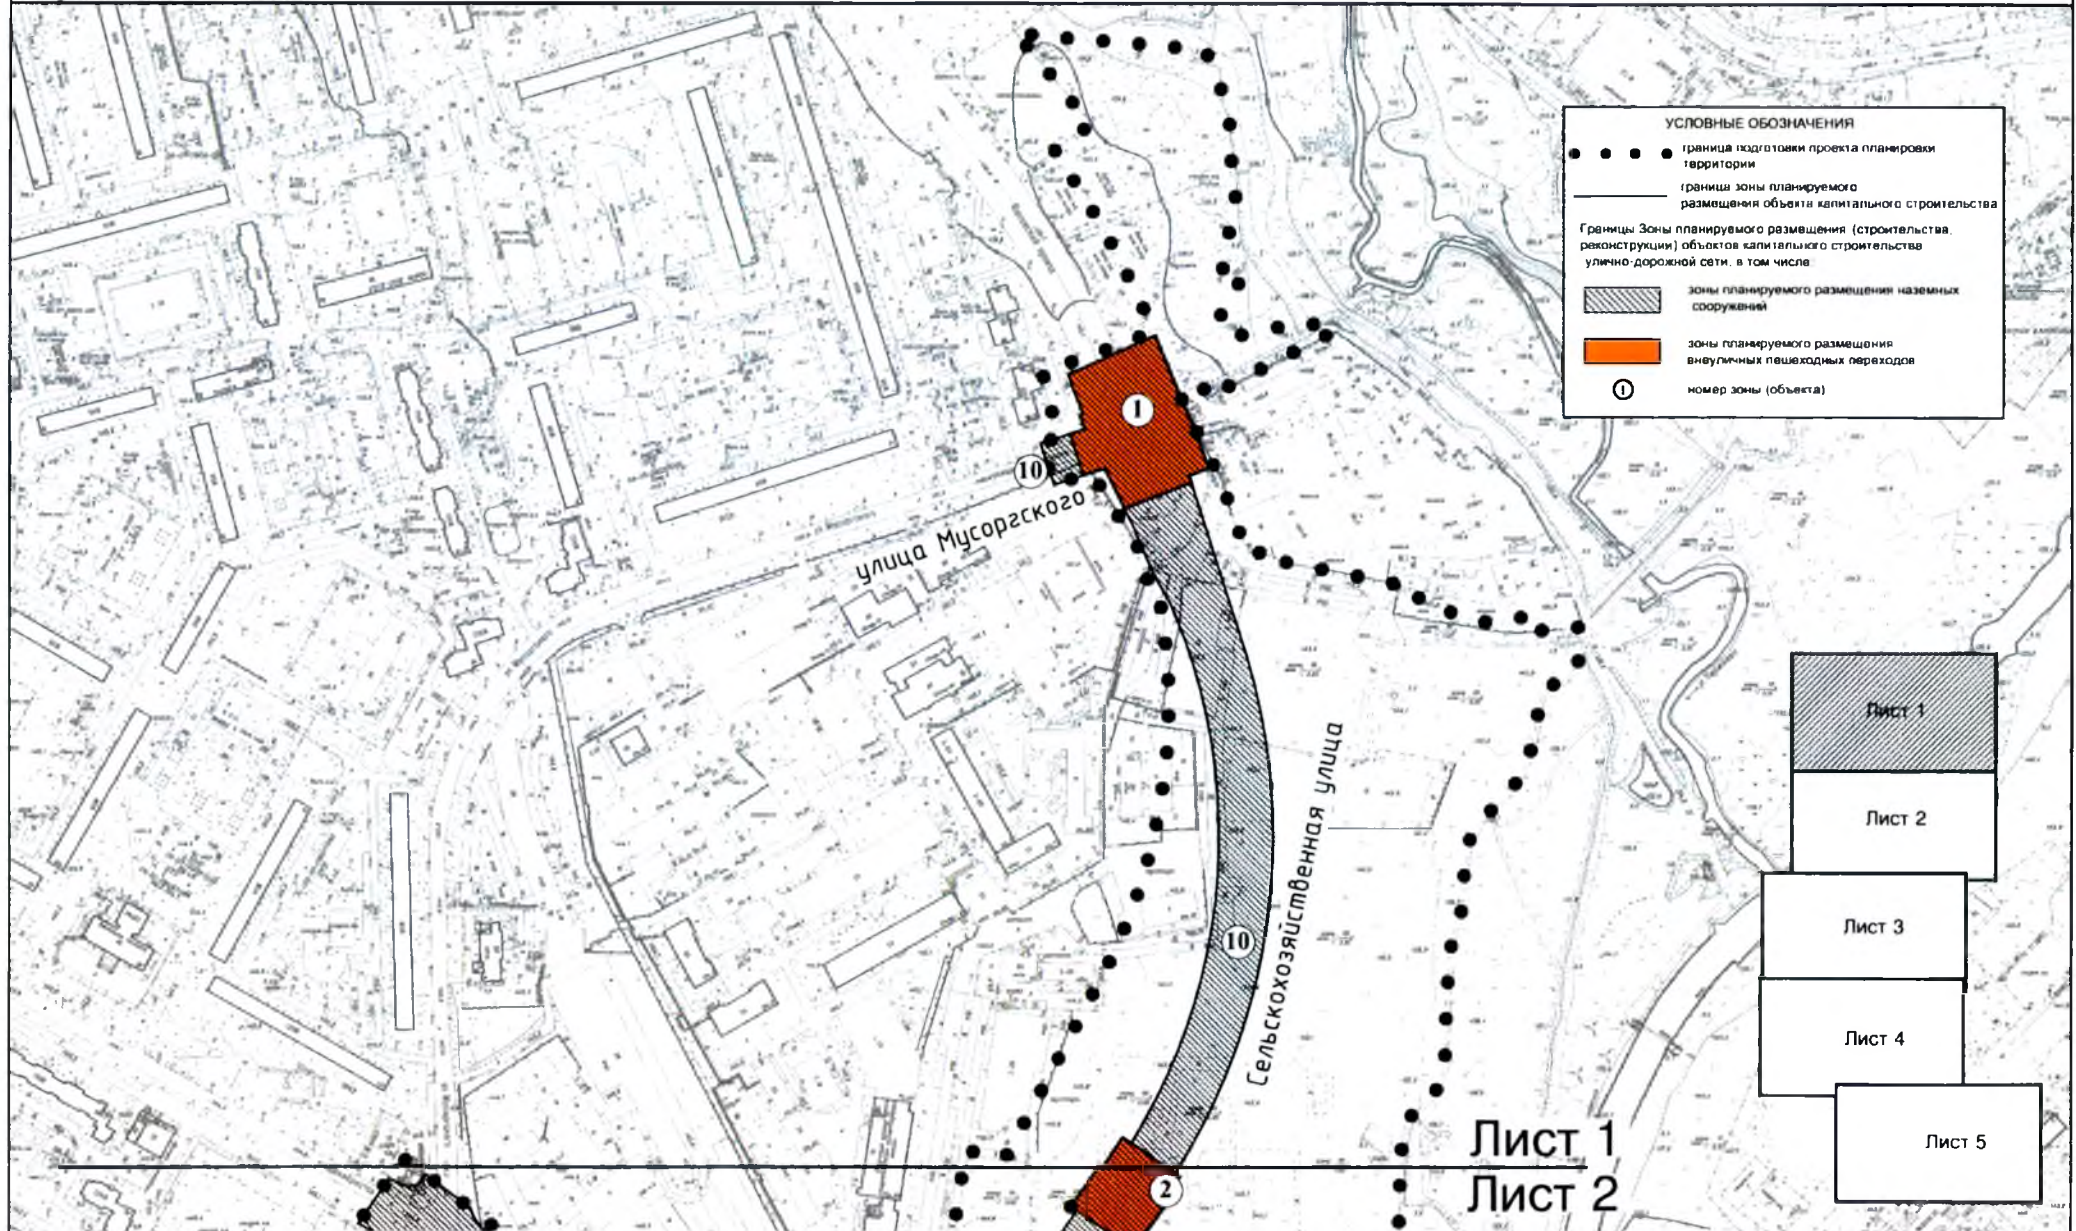

План "Границы зон планируемого размещения объектов"

район Отрадное города Москвы


район Свиблово города Москвы

Останкинский район города Москвы

Разработано в М 1:2000

Лист 2

Лист 1
Лист 2

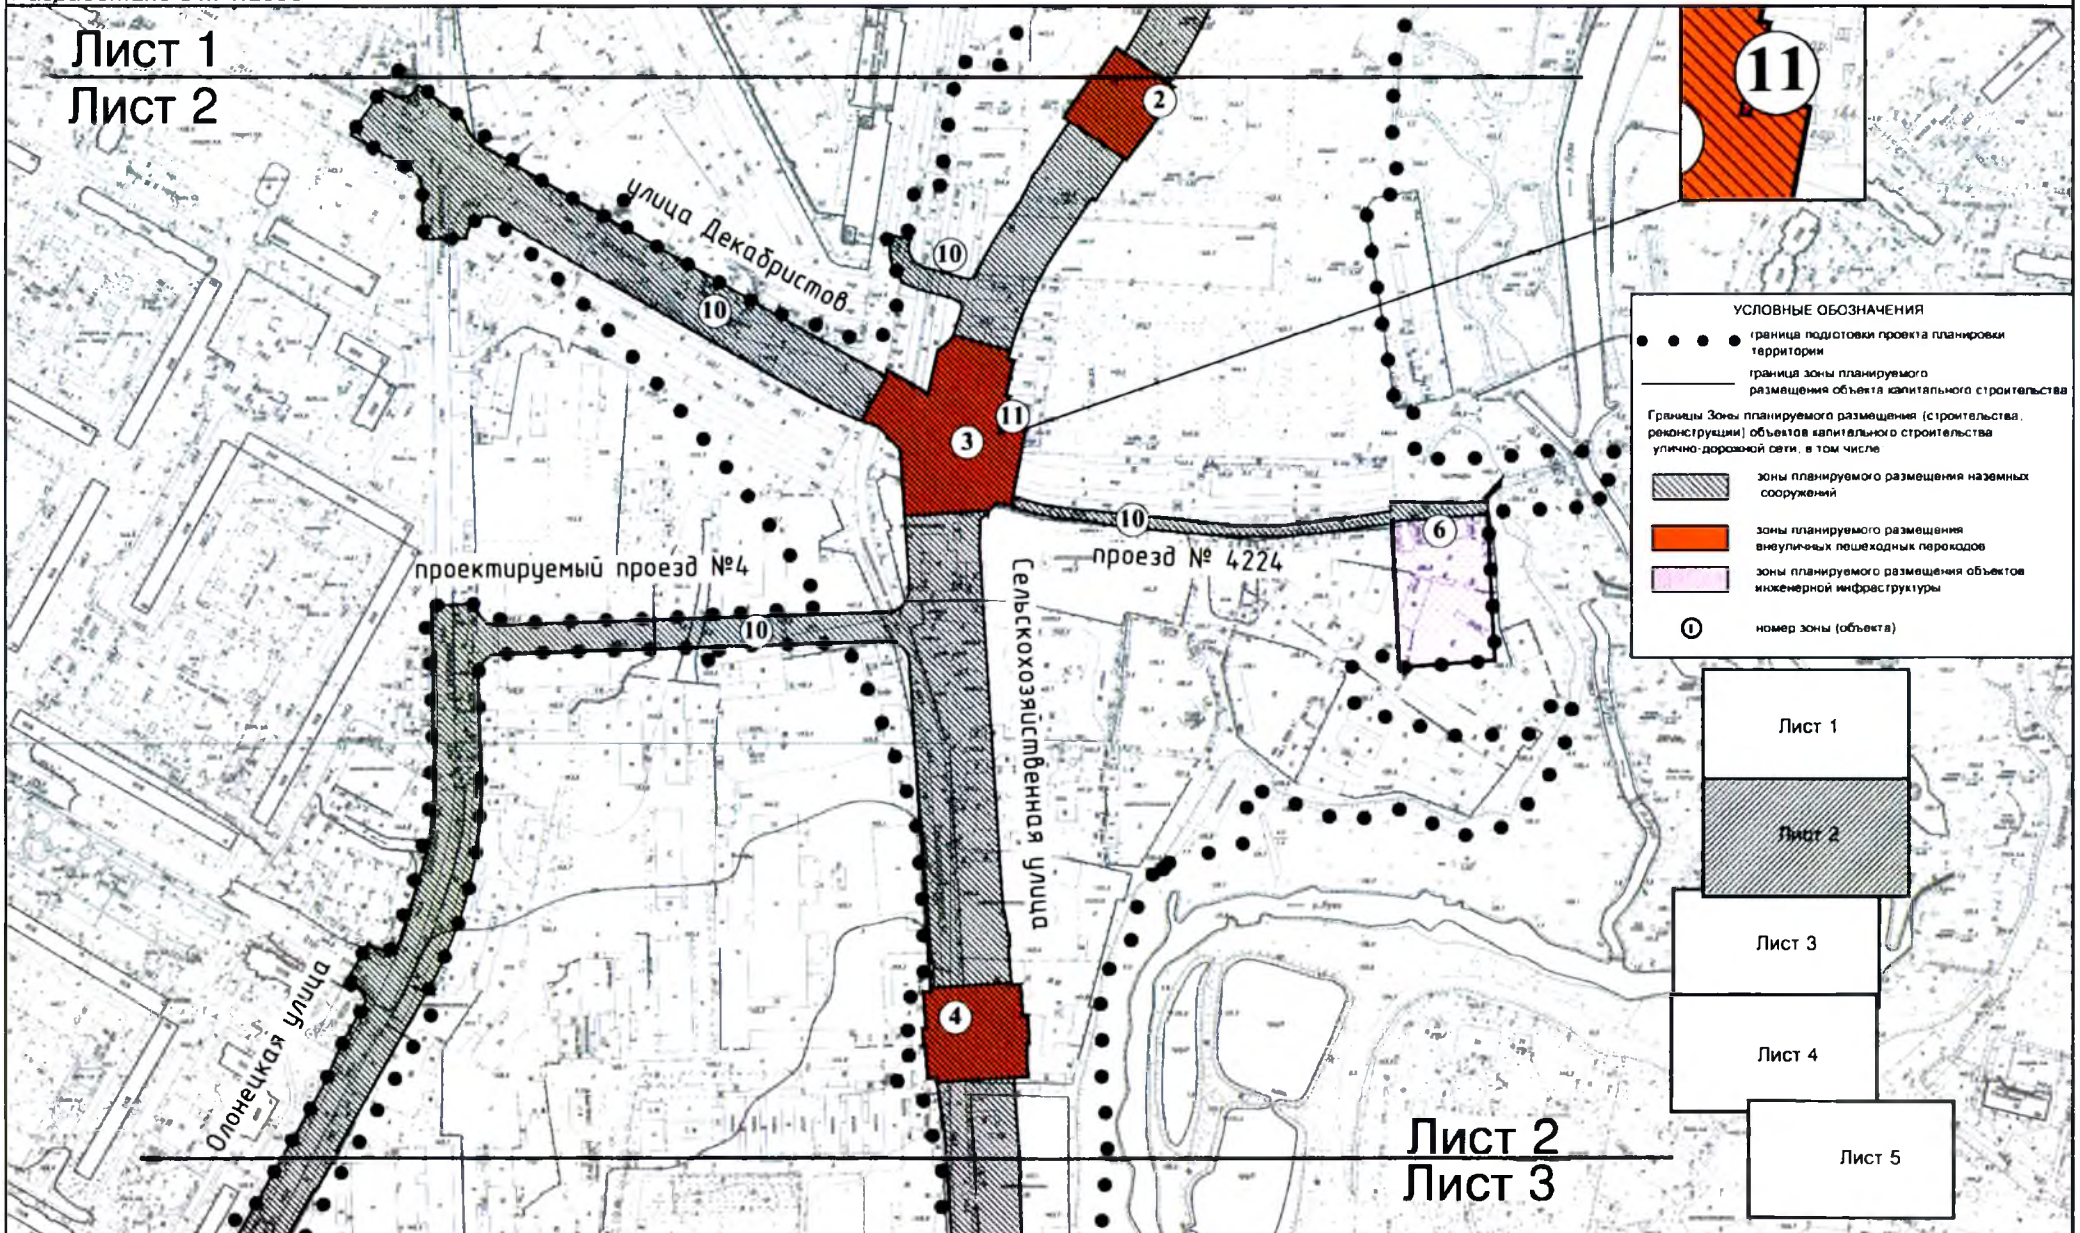

План "Границы зон планируемого размещения объектов"


район Отрадное города Москвы

район Свиблово города Москвы

Останкинский район города Москвы

Разработано в М 1:2000

Лист 3

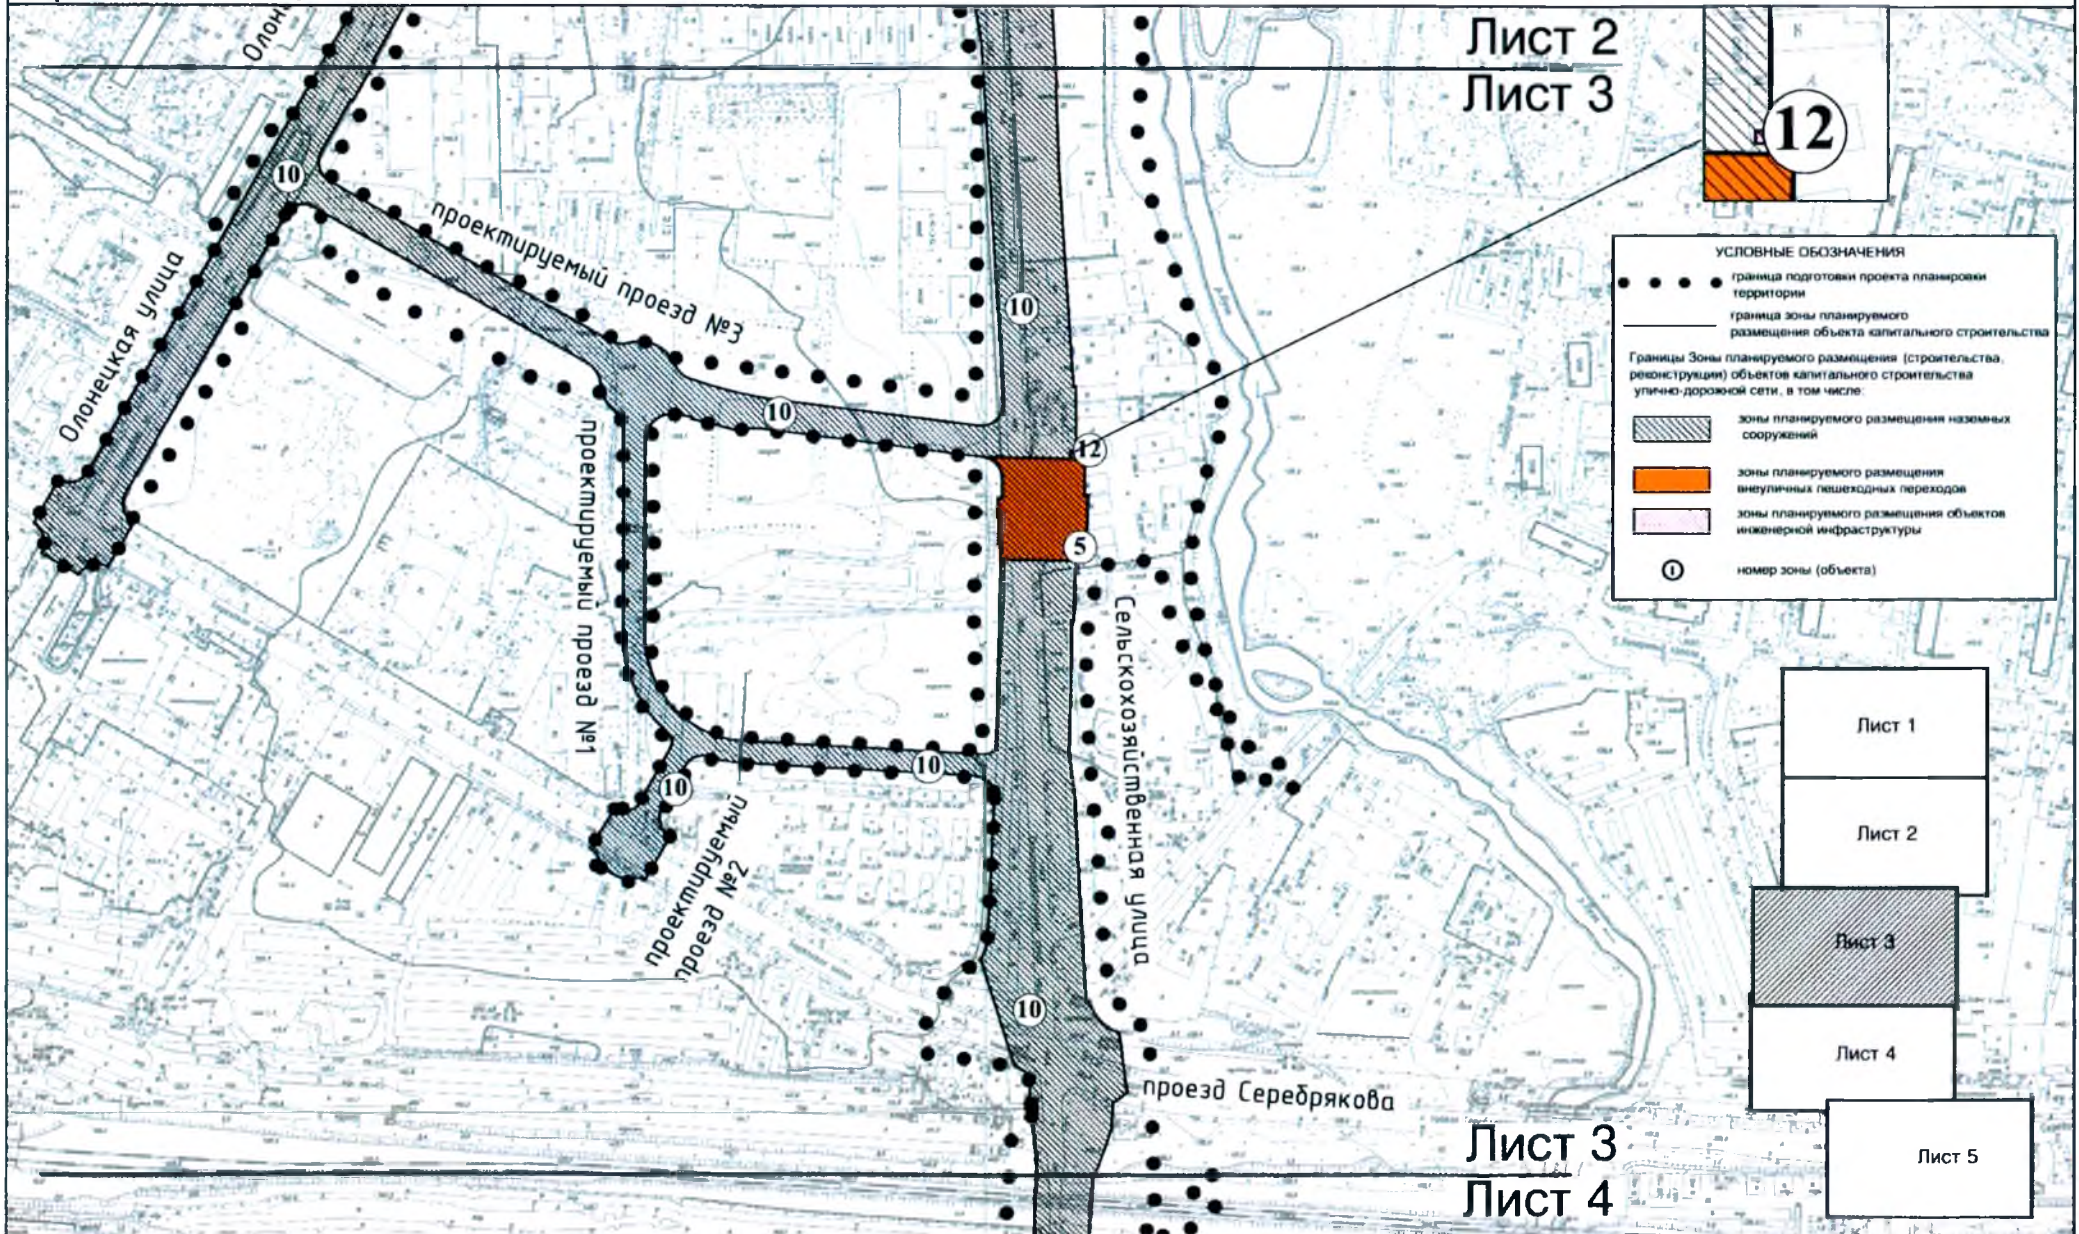


План "Границы зон планируемого размещения объектов"

район Свиблово города Москвы

Останкинский район города Москвы

Разработано в М 1:2000

Лист 4

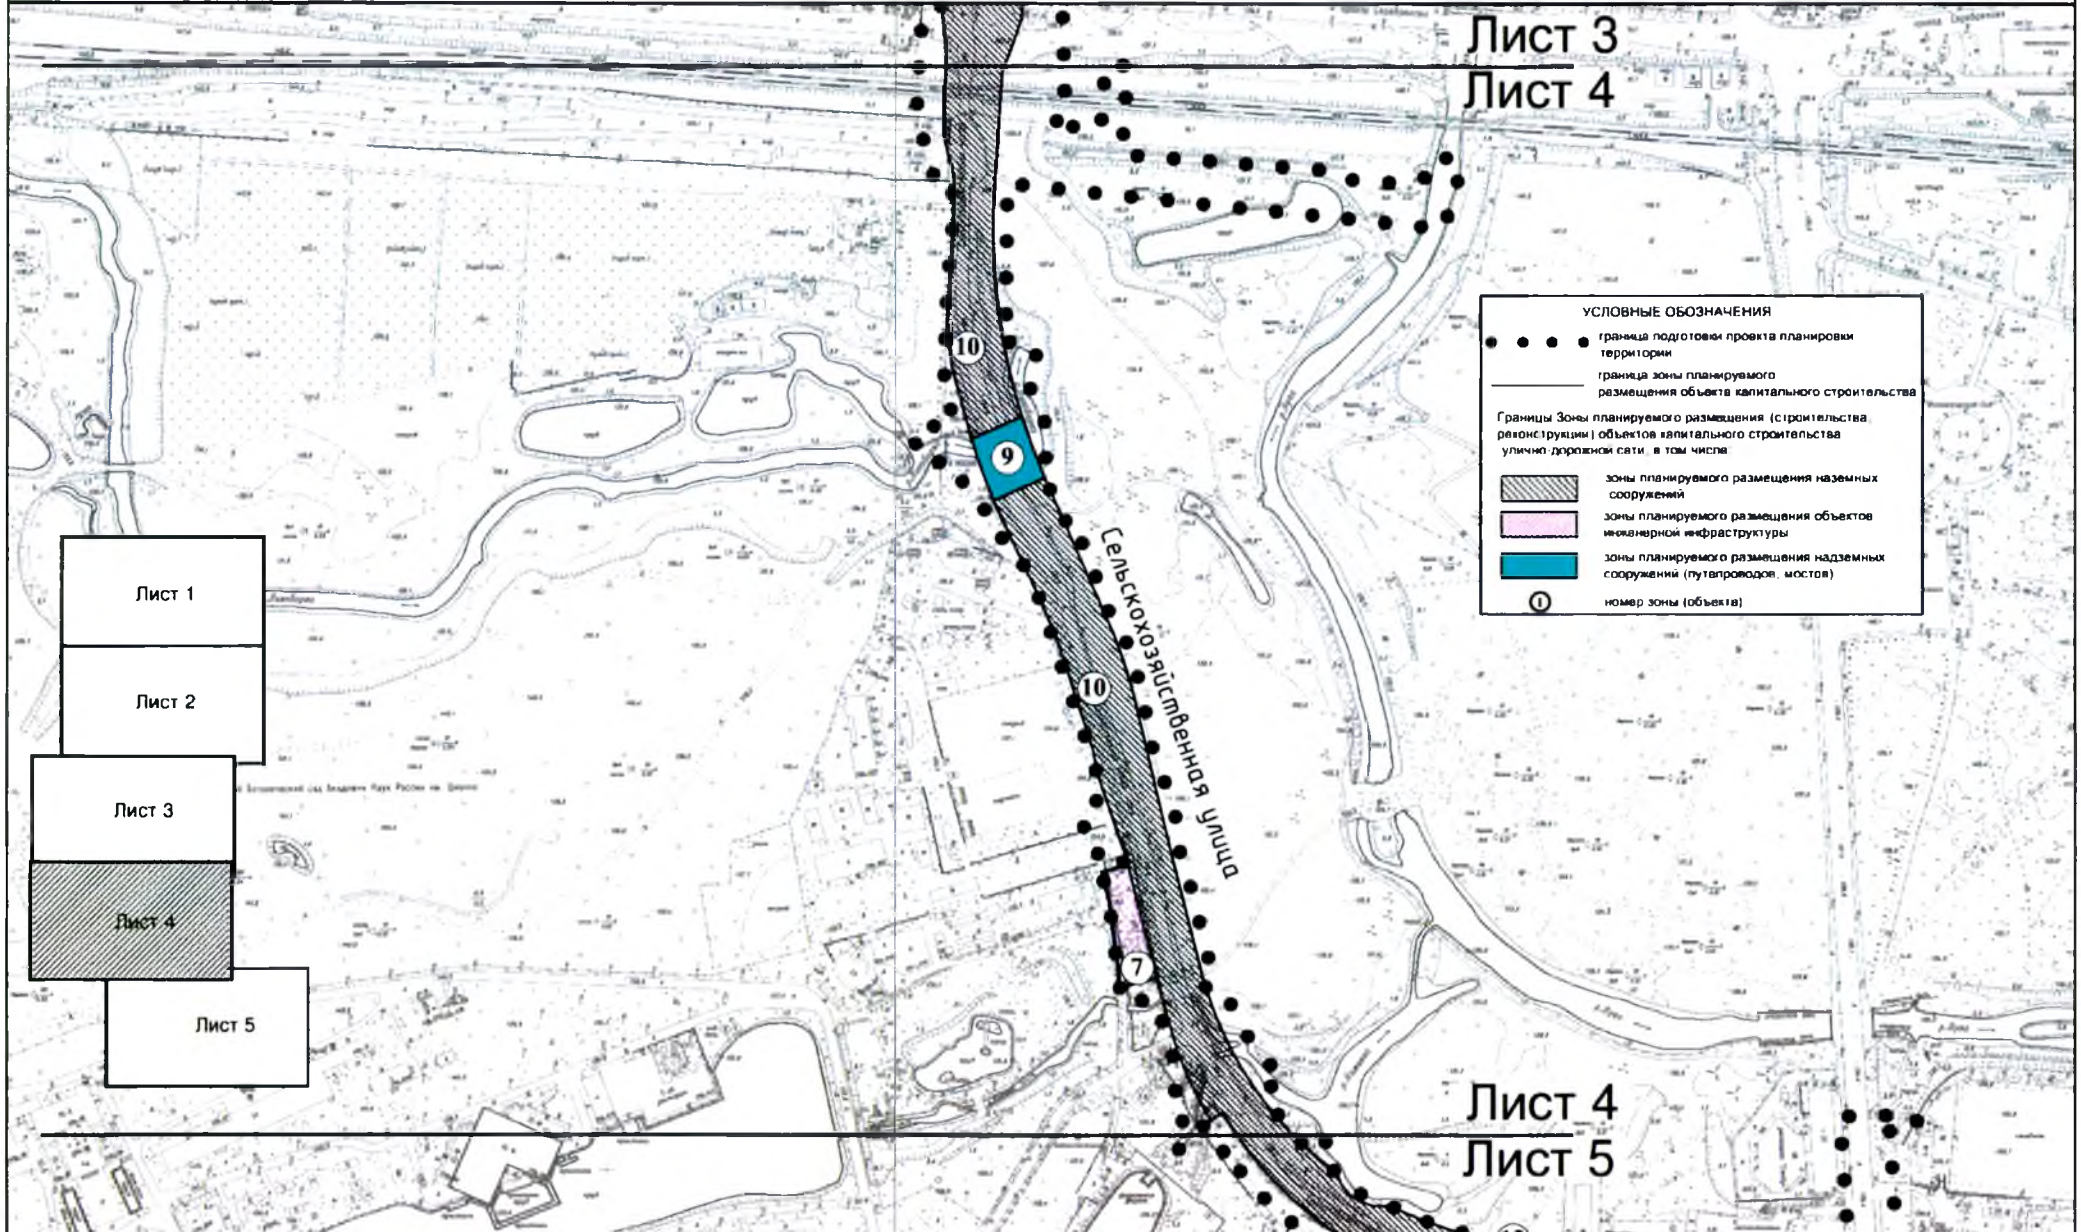

План "Границы зон планируемого размещения объектов"

район Ростокино города Москвы

Останкинский район города Москвы

Разработано в М 1:2000

Лист 5

