



План "Границы зон планируемого размещения объектов"

Лист №1
поселение Сосенское города Москвы
Разработано в М 1:2000
Лист 1 из 20 листов

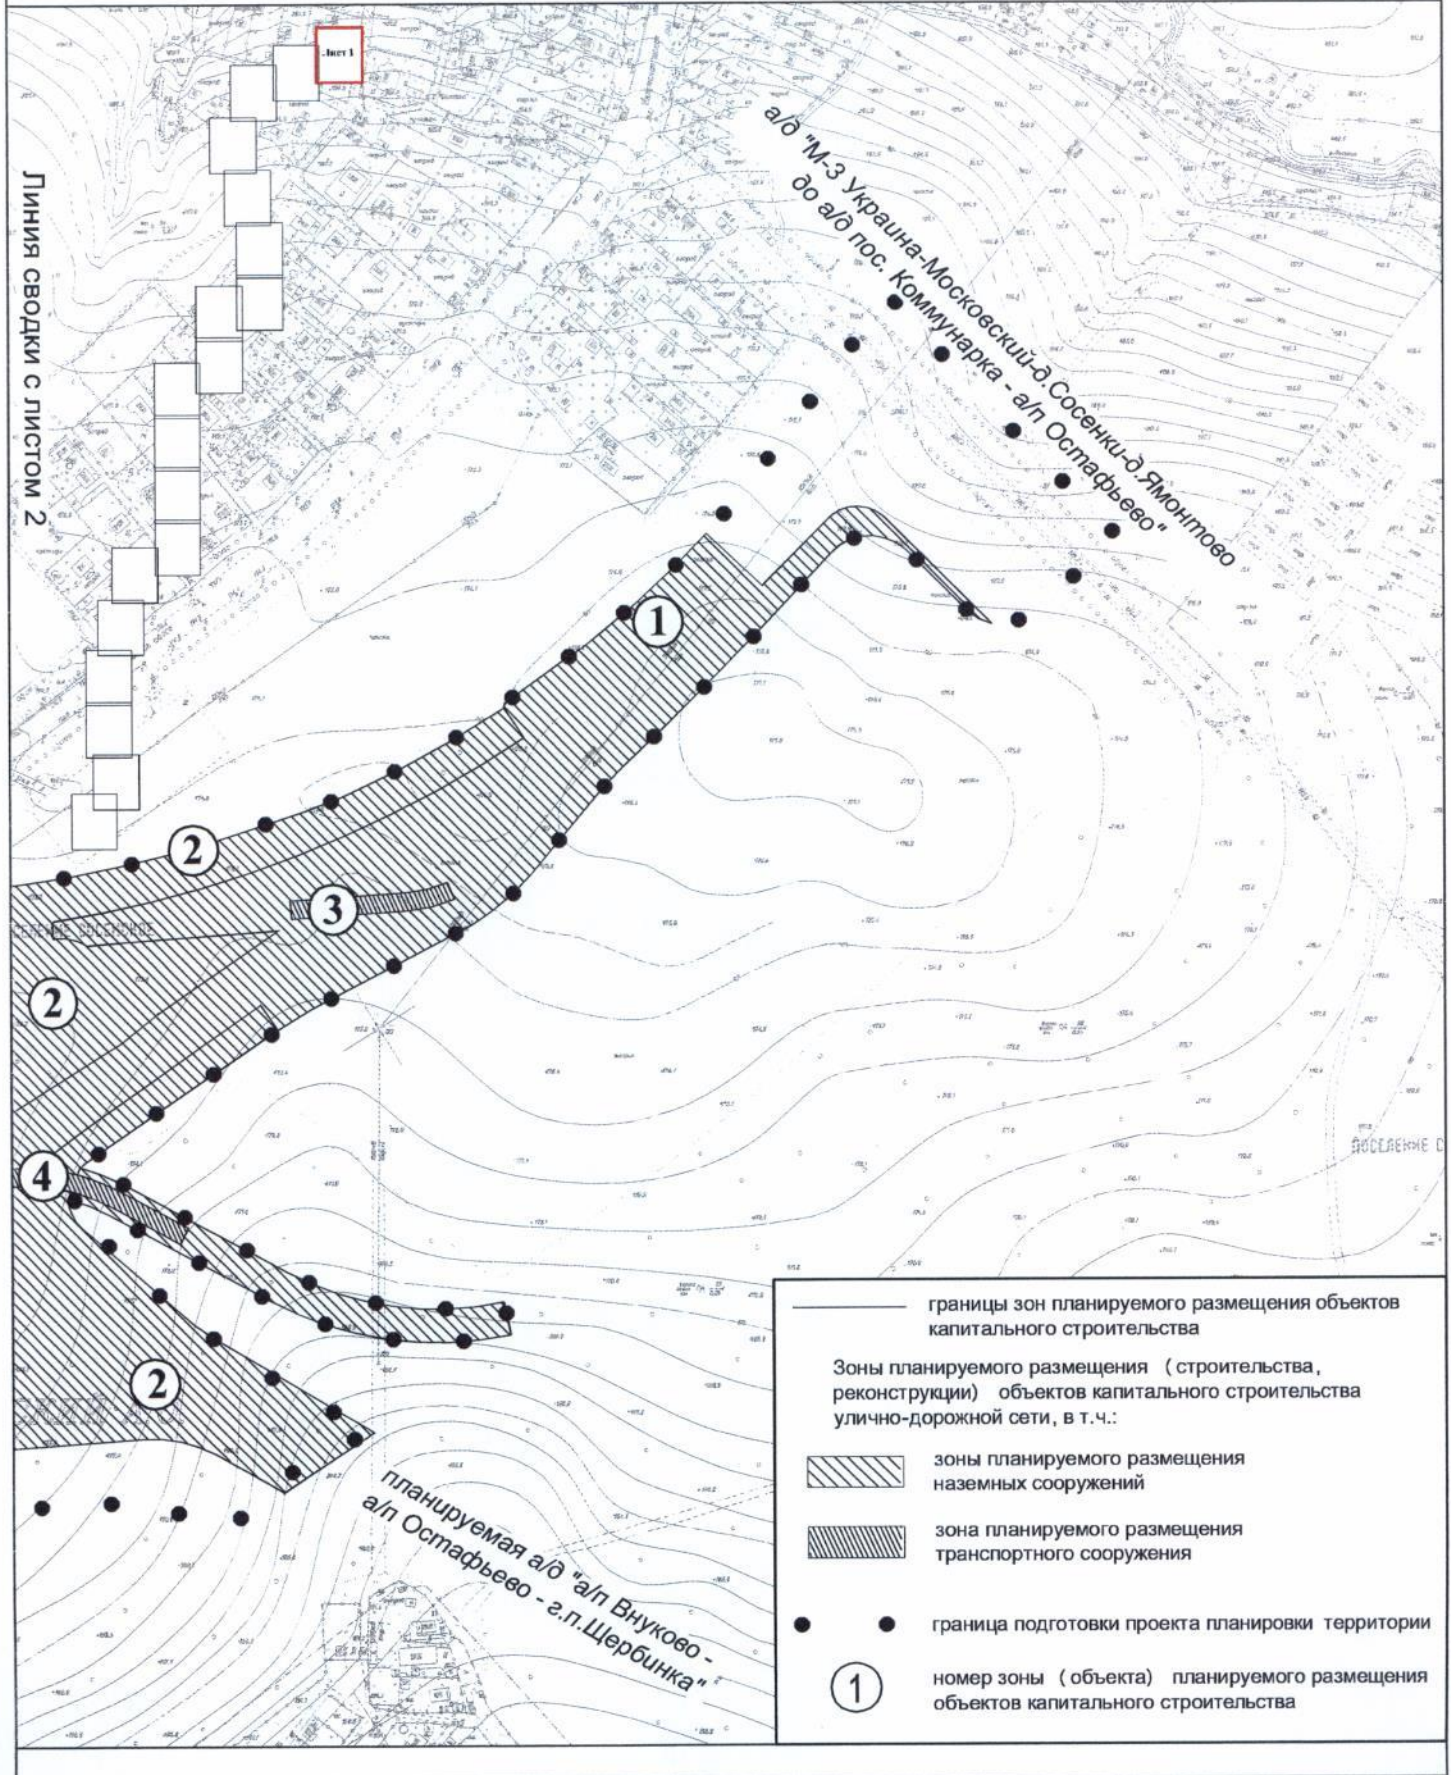

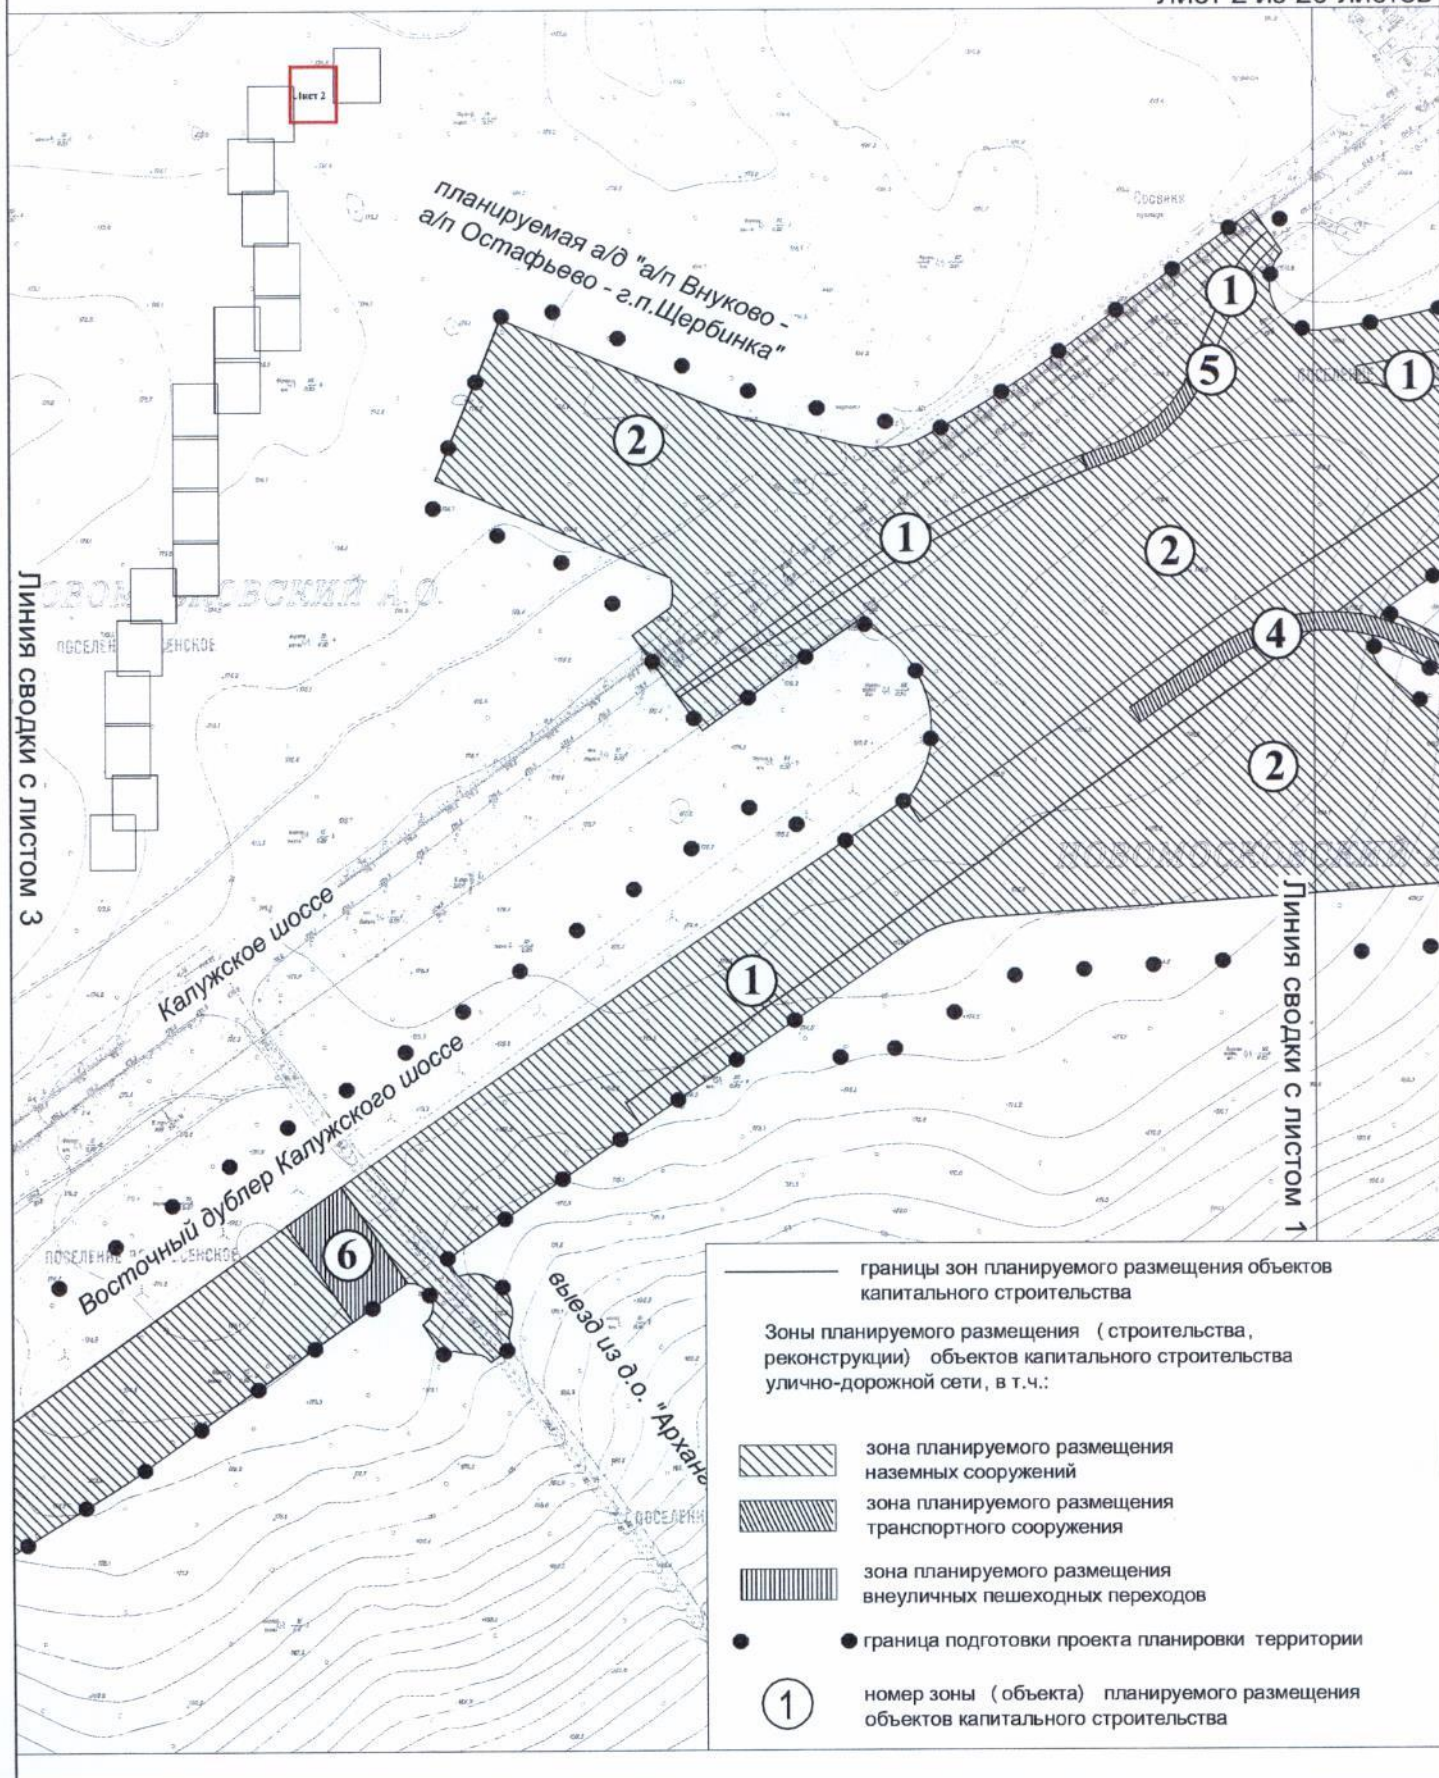


План "Границы зон планируемого размещения объектов"

Лист №3

поселение Сосенское города Москвы

Разработано в М 1:2000

Лист 3 из 20 листов

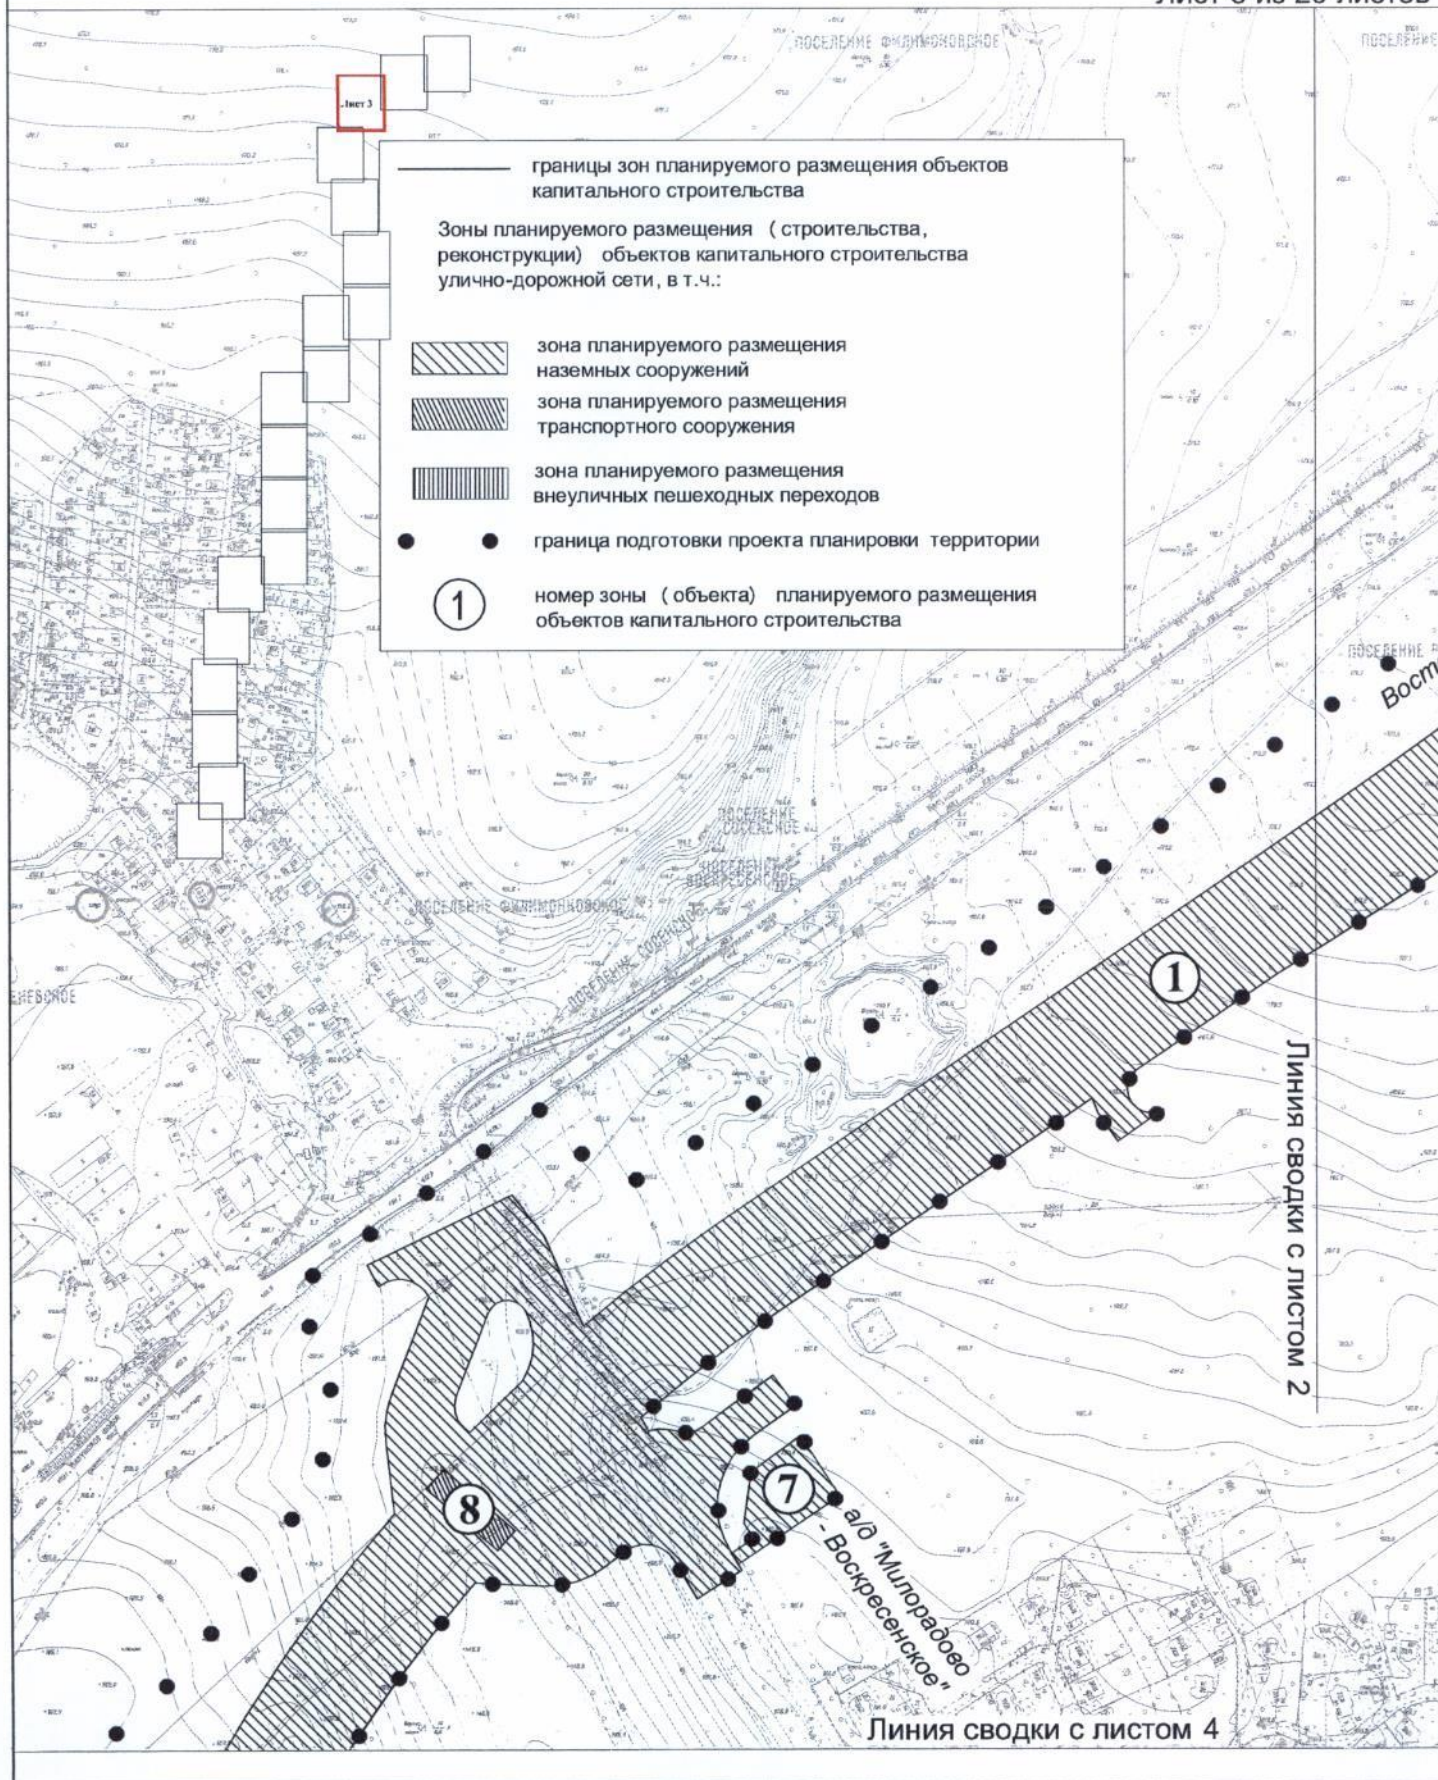


План "Границы зон планируемого размещения объектов"

Лист №4

поселение Сосенское города Москвы

Разработано в М 1:2000

Лист 4 из 20 листов

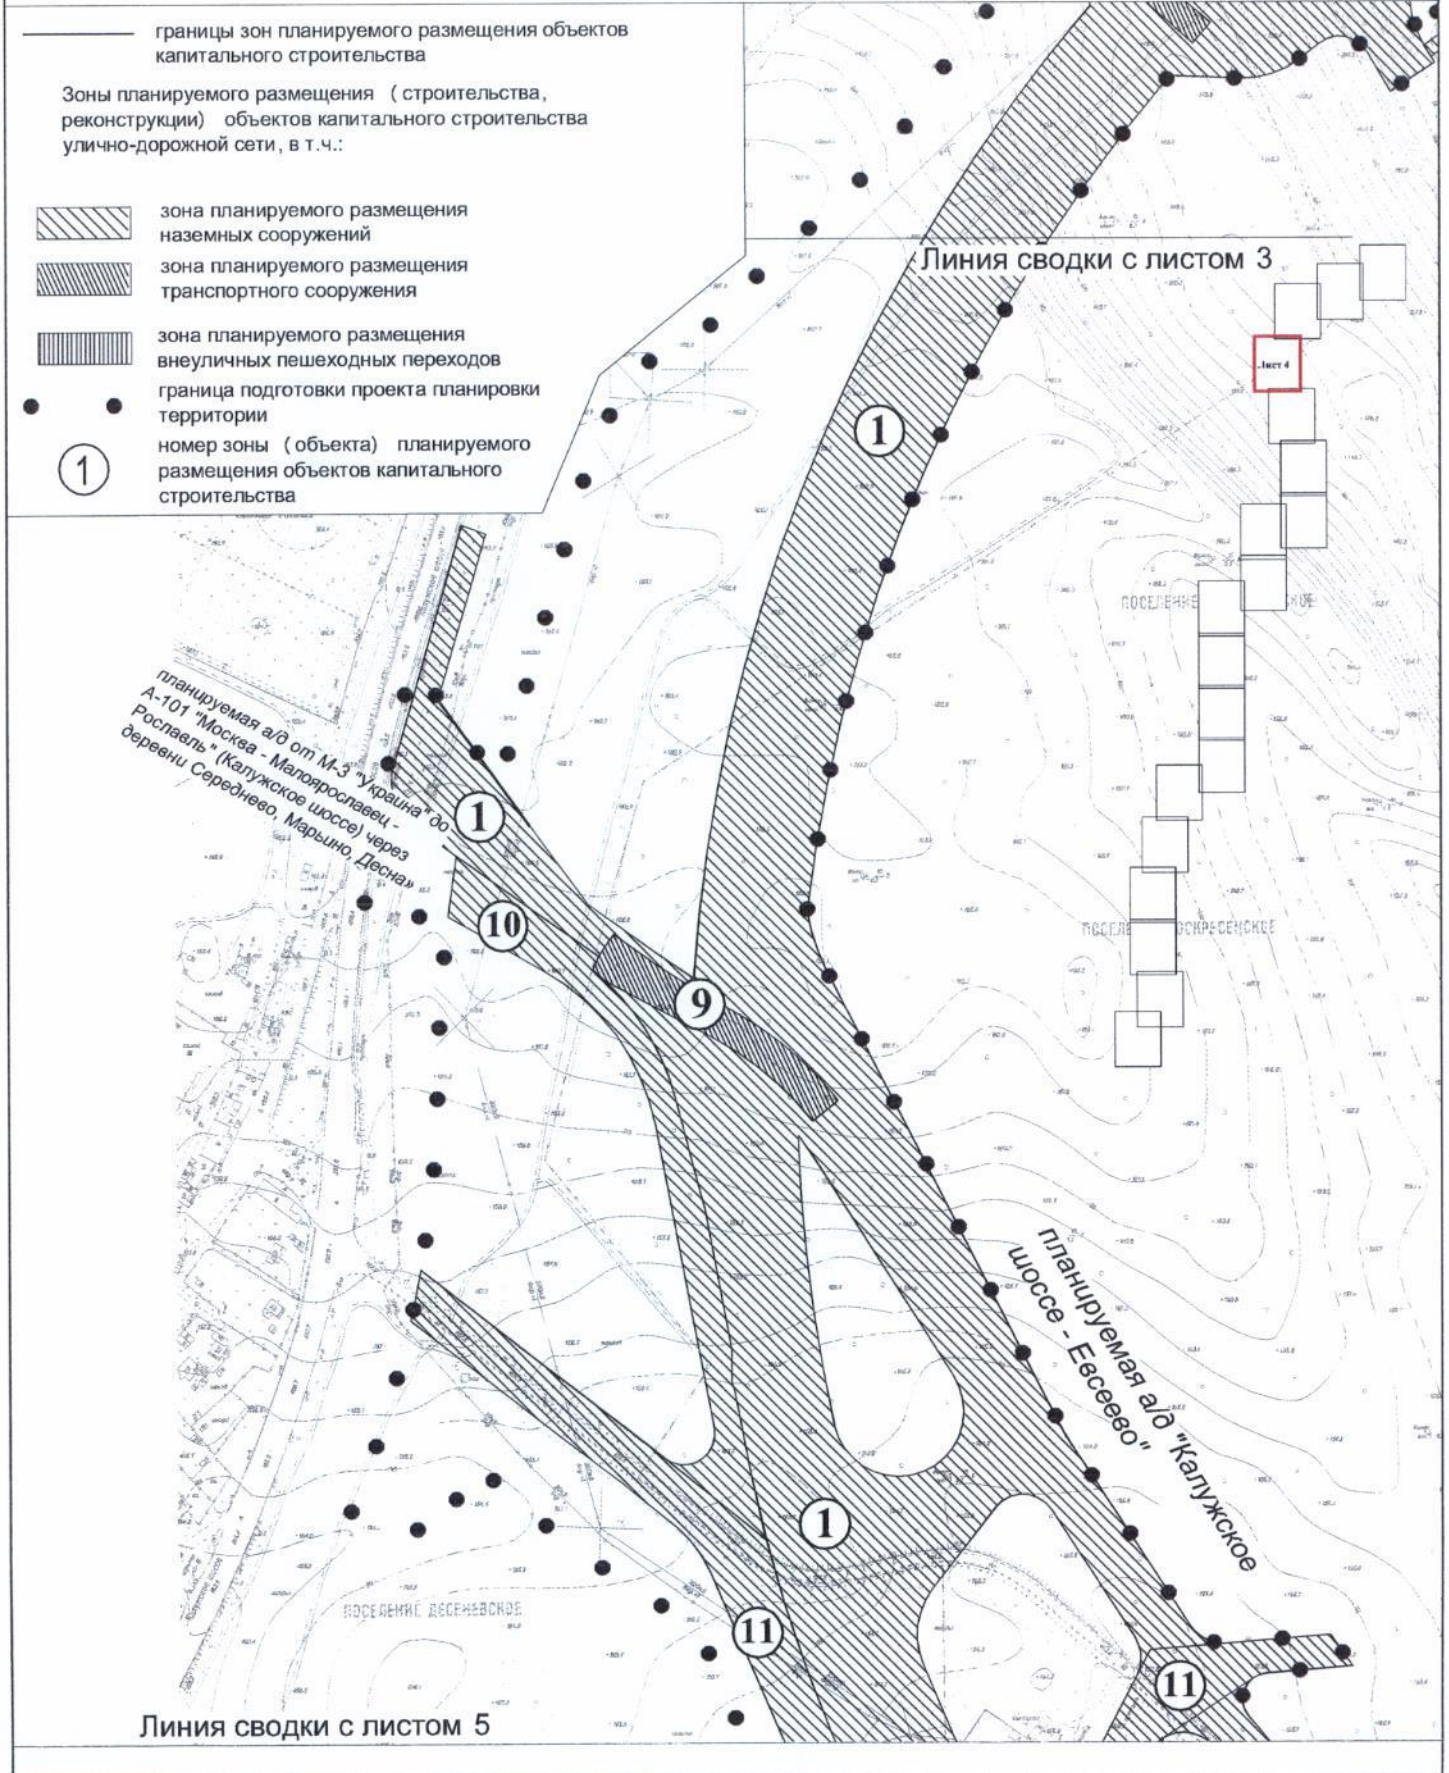


План "Границы зон планируемого размещения объектов"

Лист №5

поселение Сосенское города Москвы


Разработано в М 1:2000

Лист 5 из 20 листов

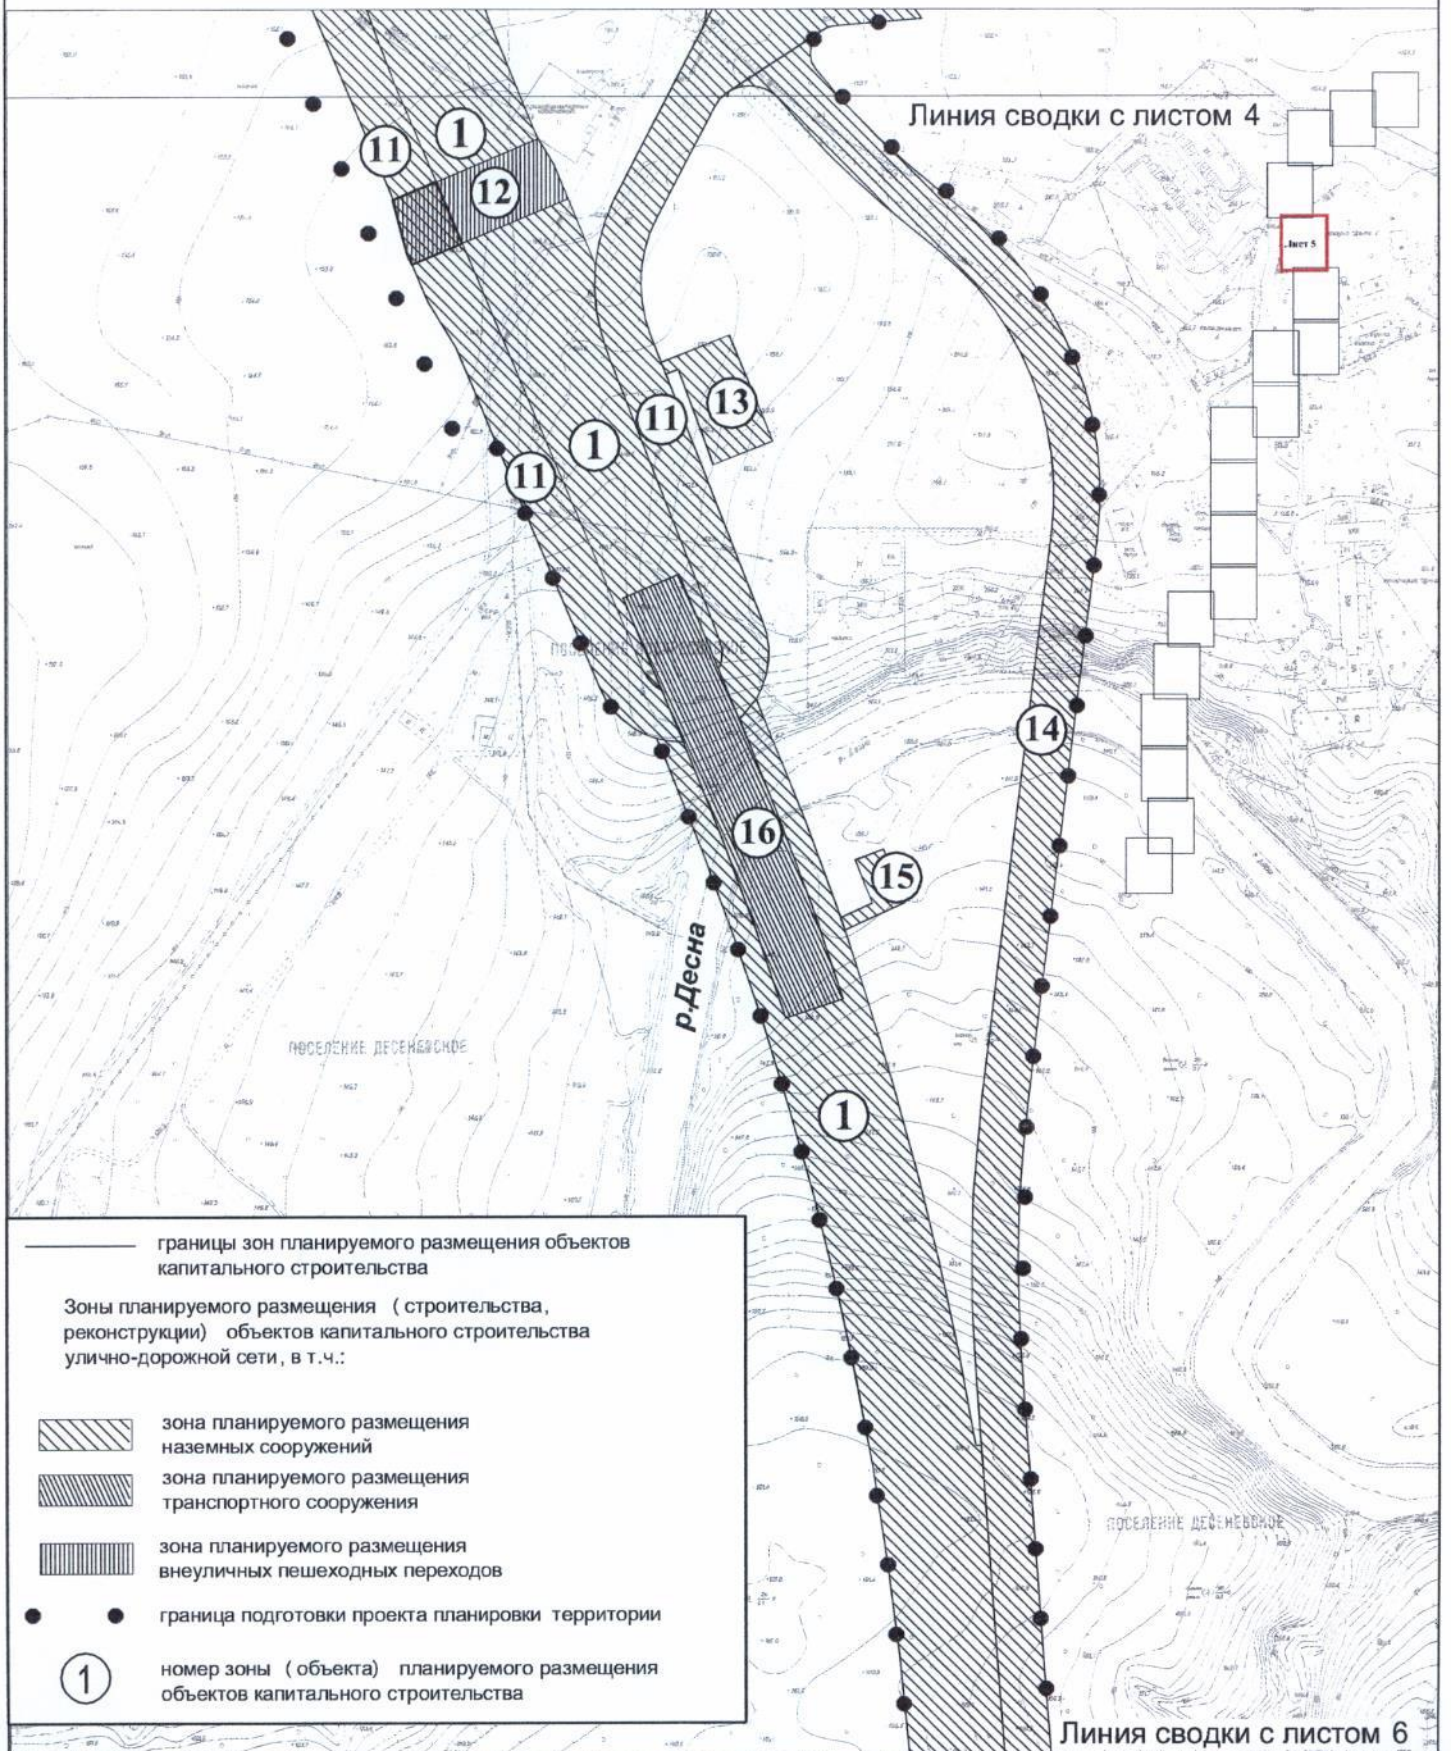


План "Границы зон планируемого размещения объектов"


Лист №6
поселение Сосенское города Москвы
Разработано в М 1:2000
Лист 6 из 20 листов

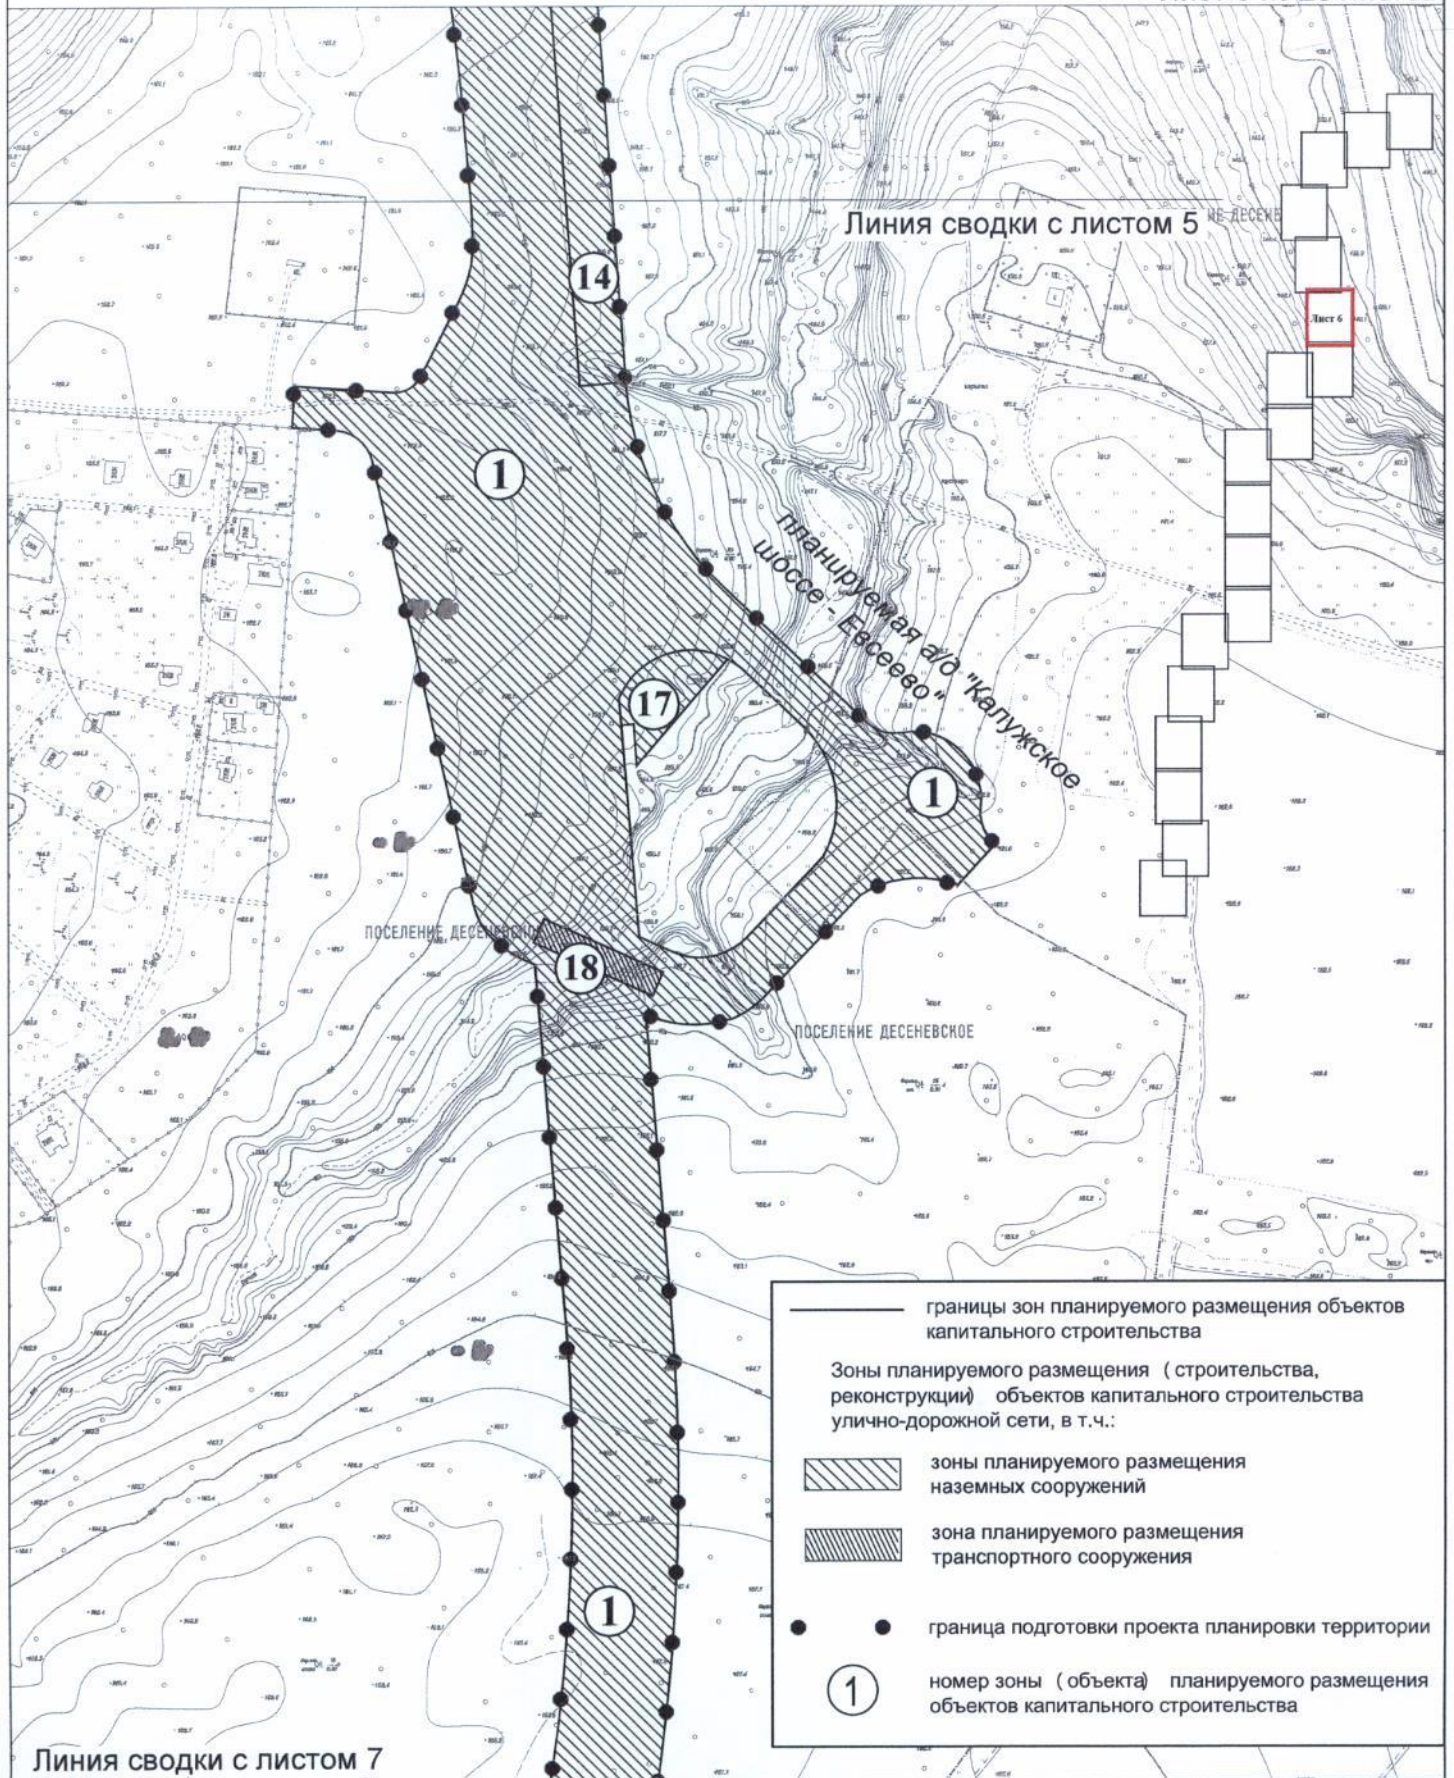



План "Границы зон планируемого размещения объектов"

Лист №7
поселение Сосенское города Москвы
Разработано в М 1:2000
Лист 7 из 20 листов

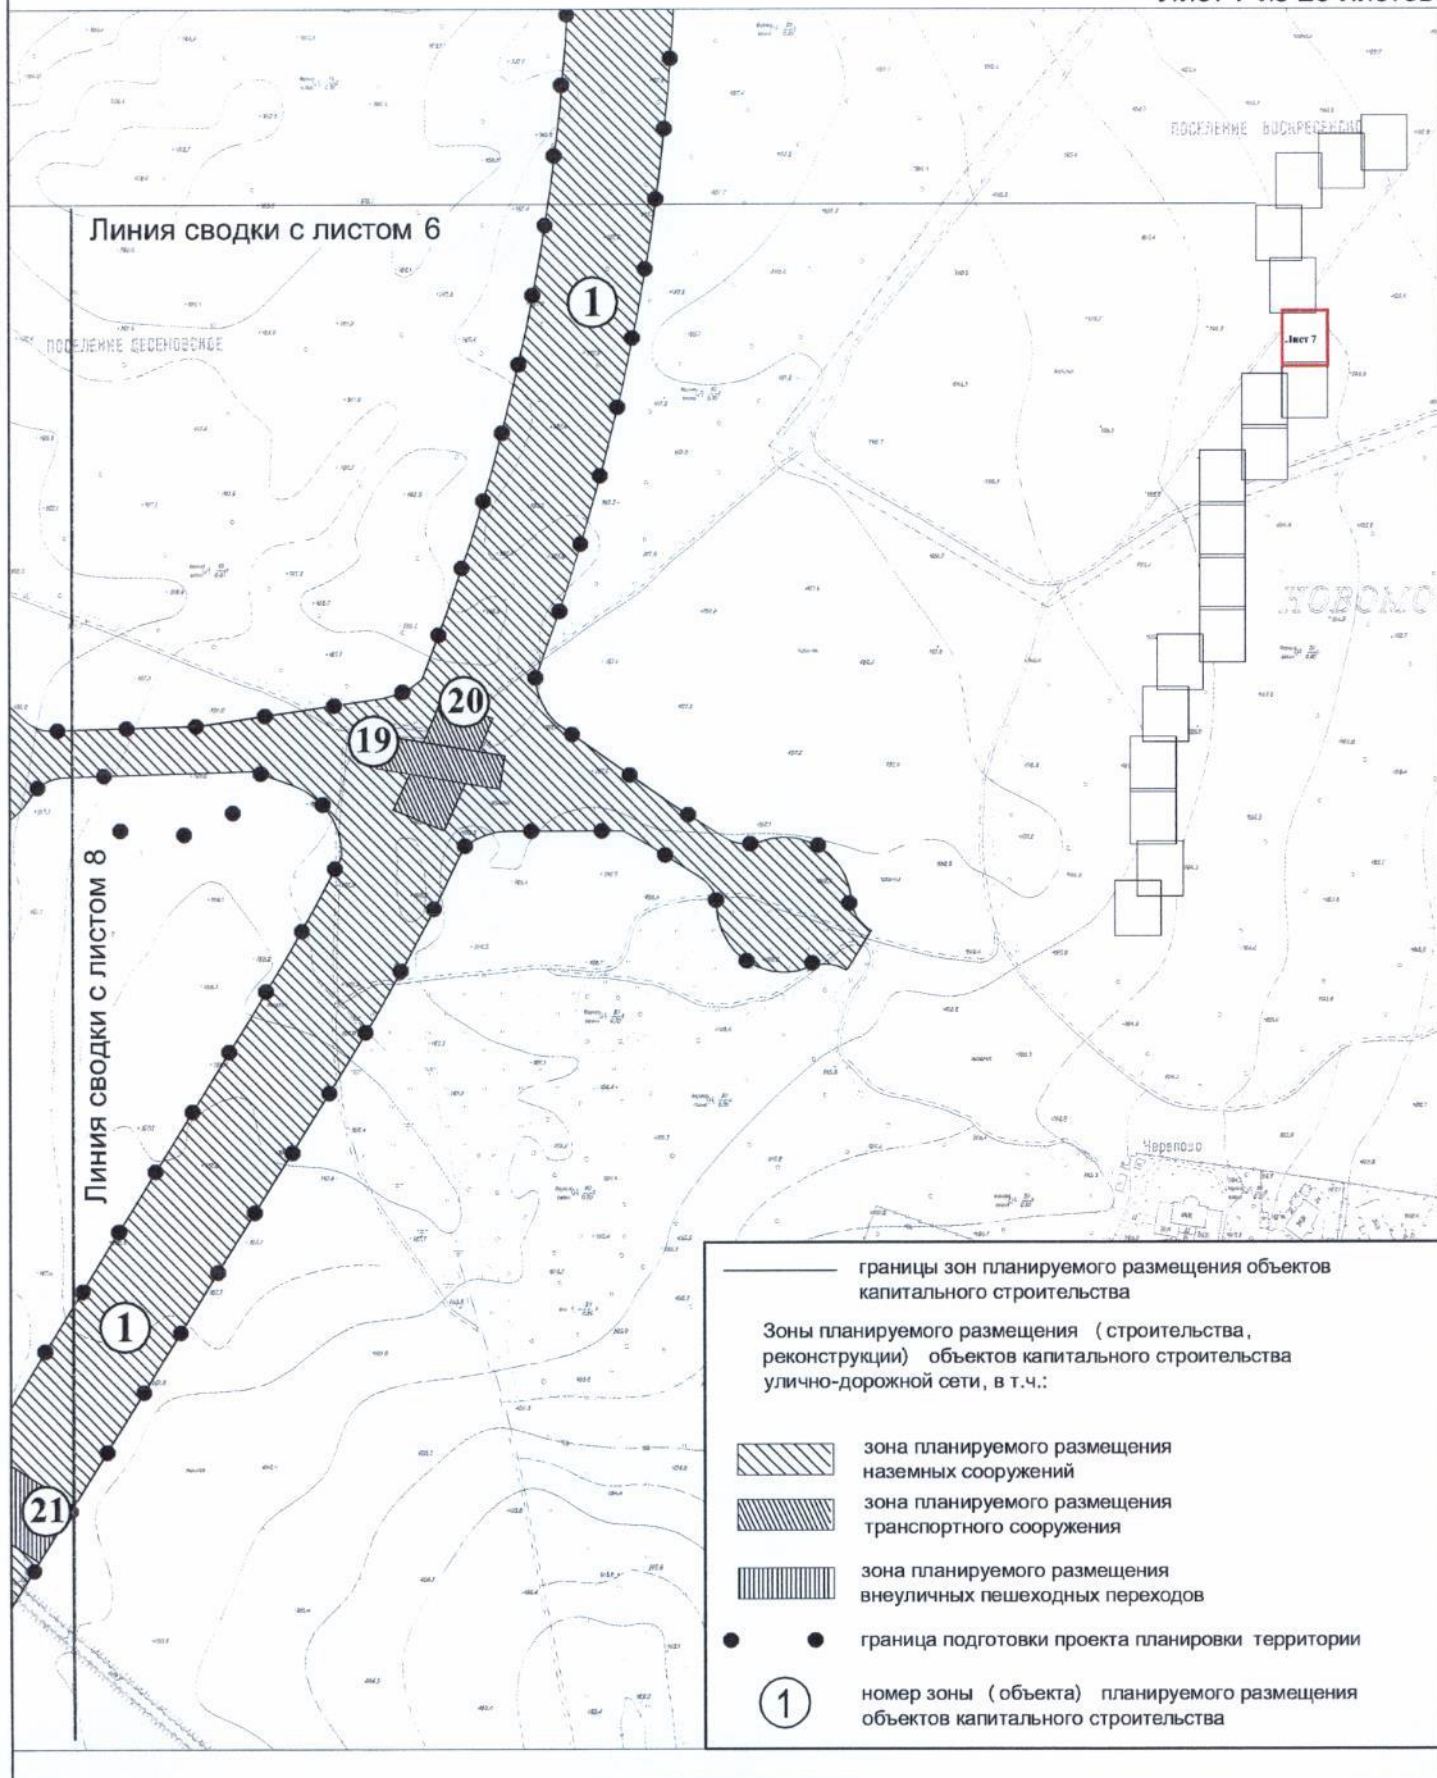

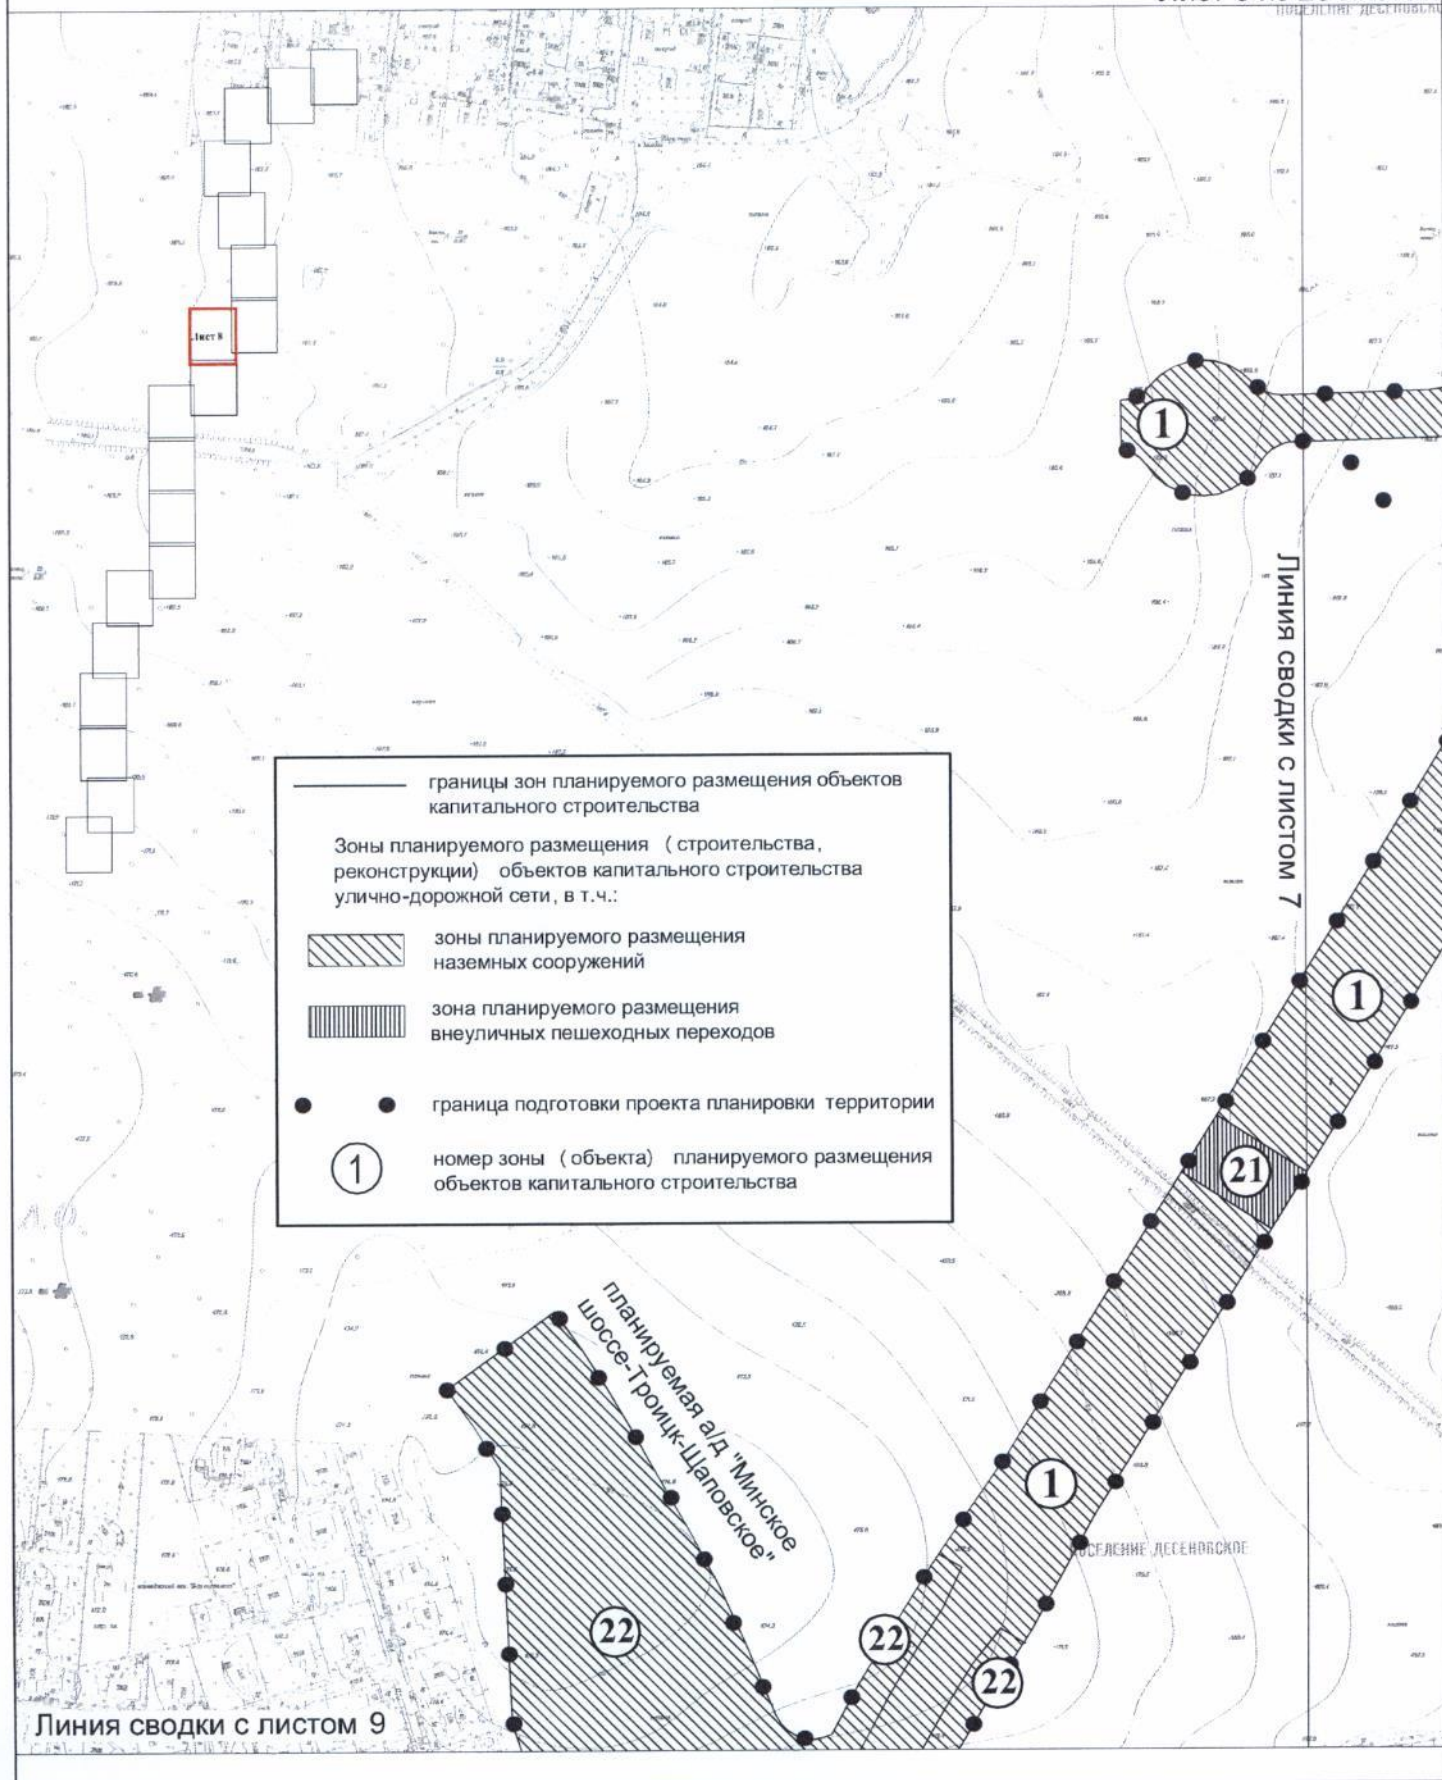


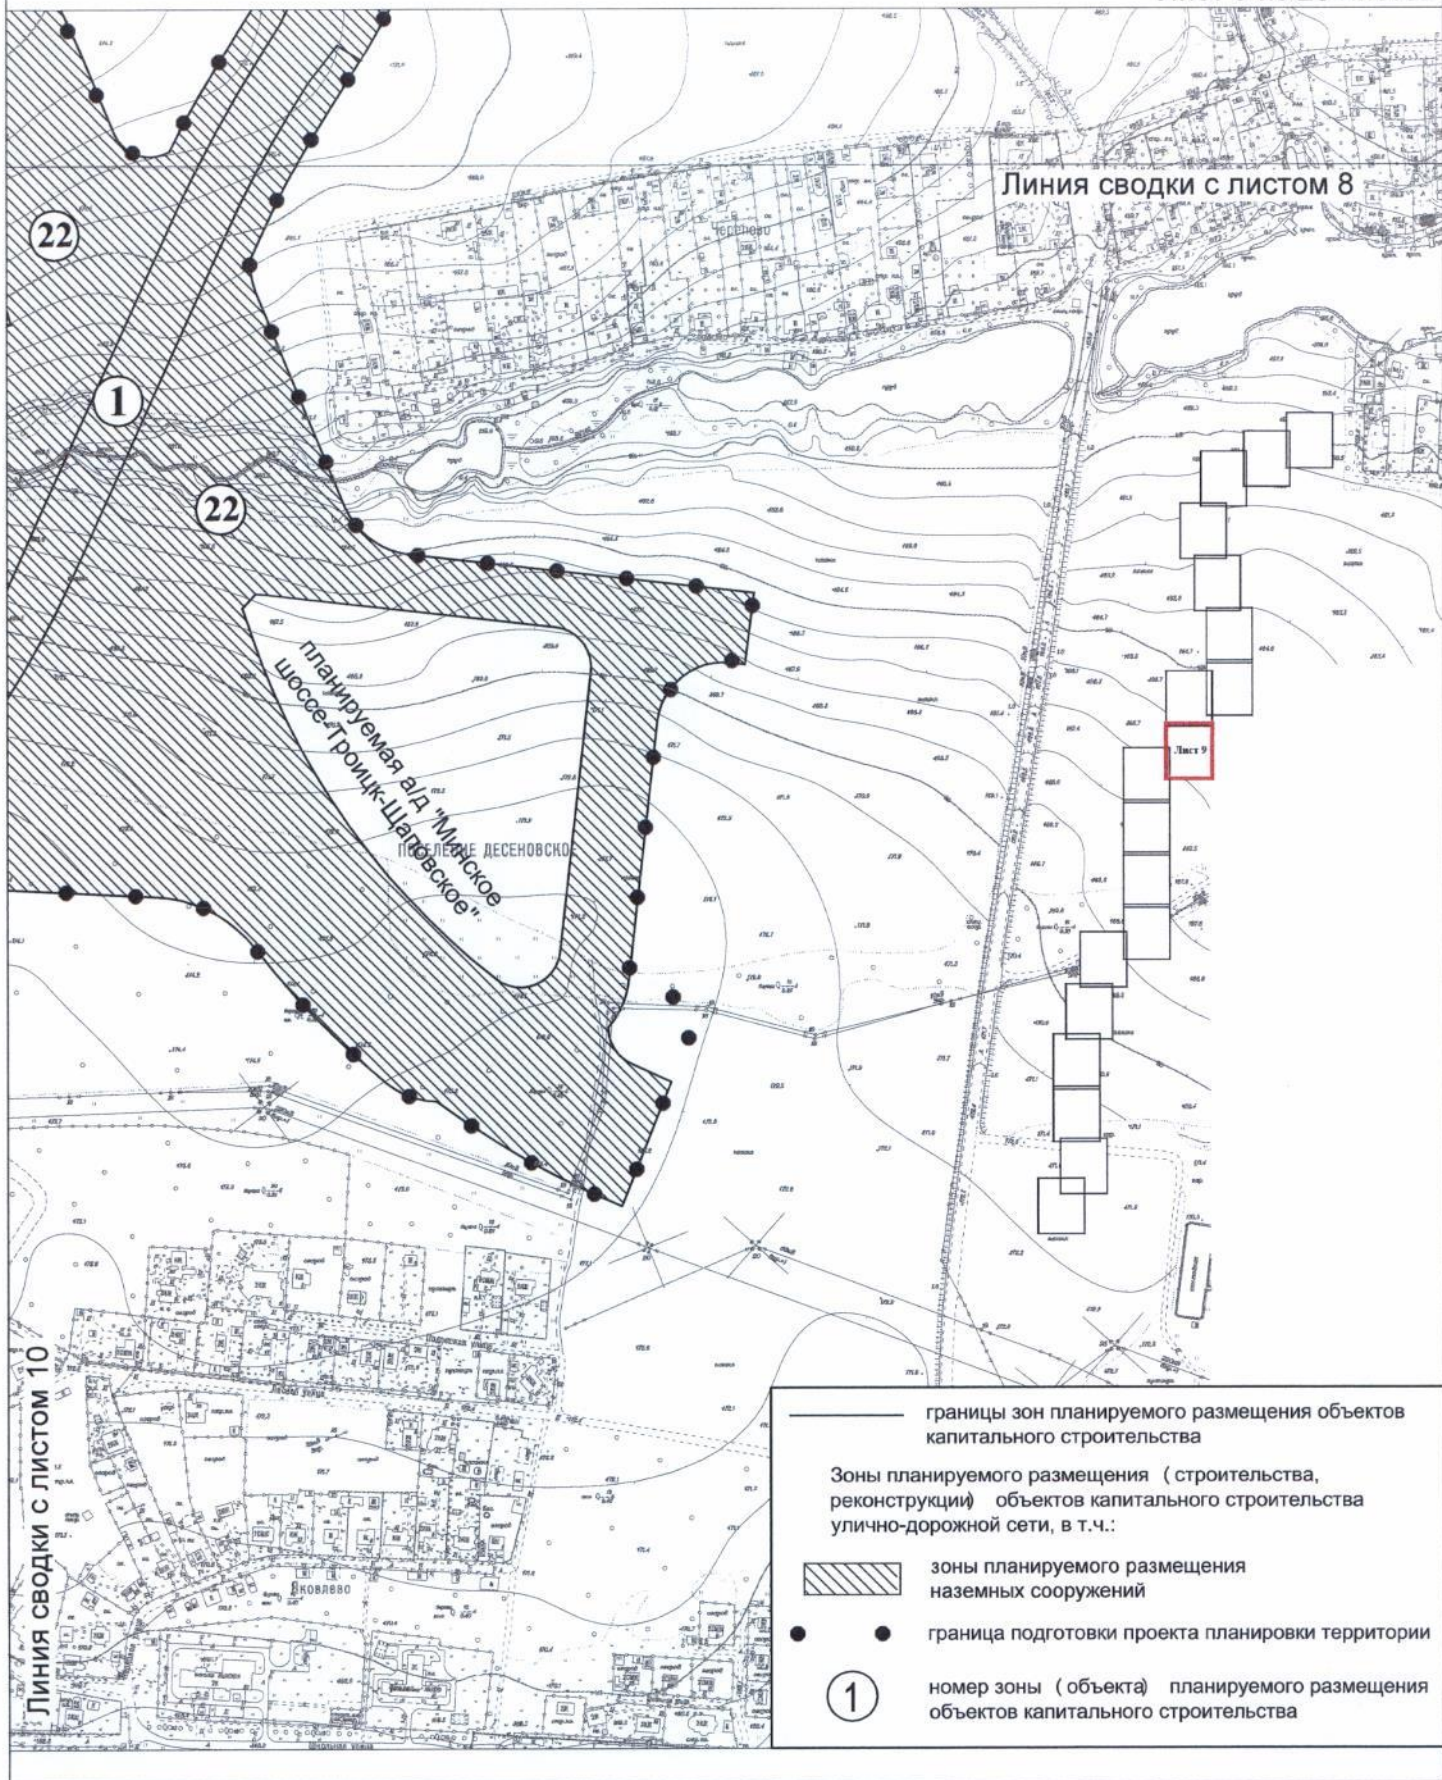

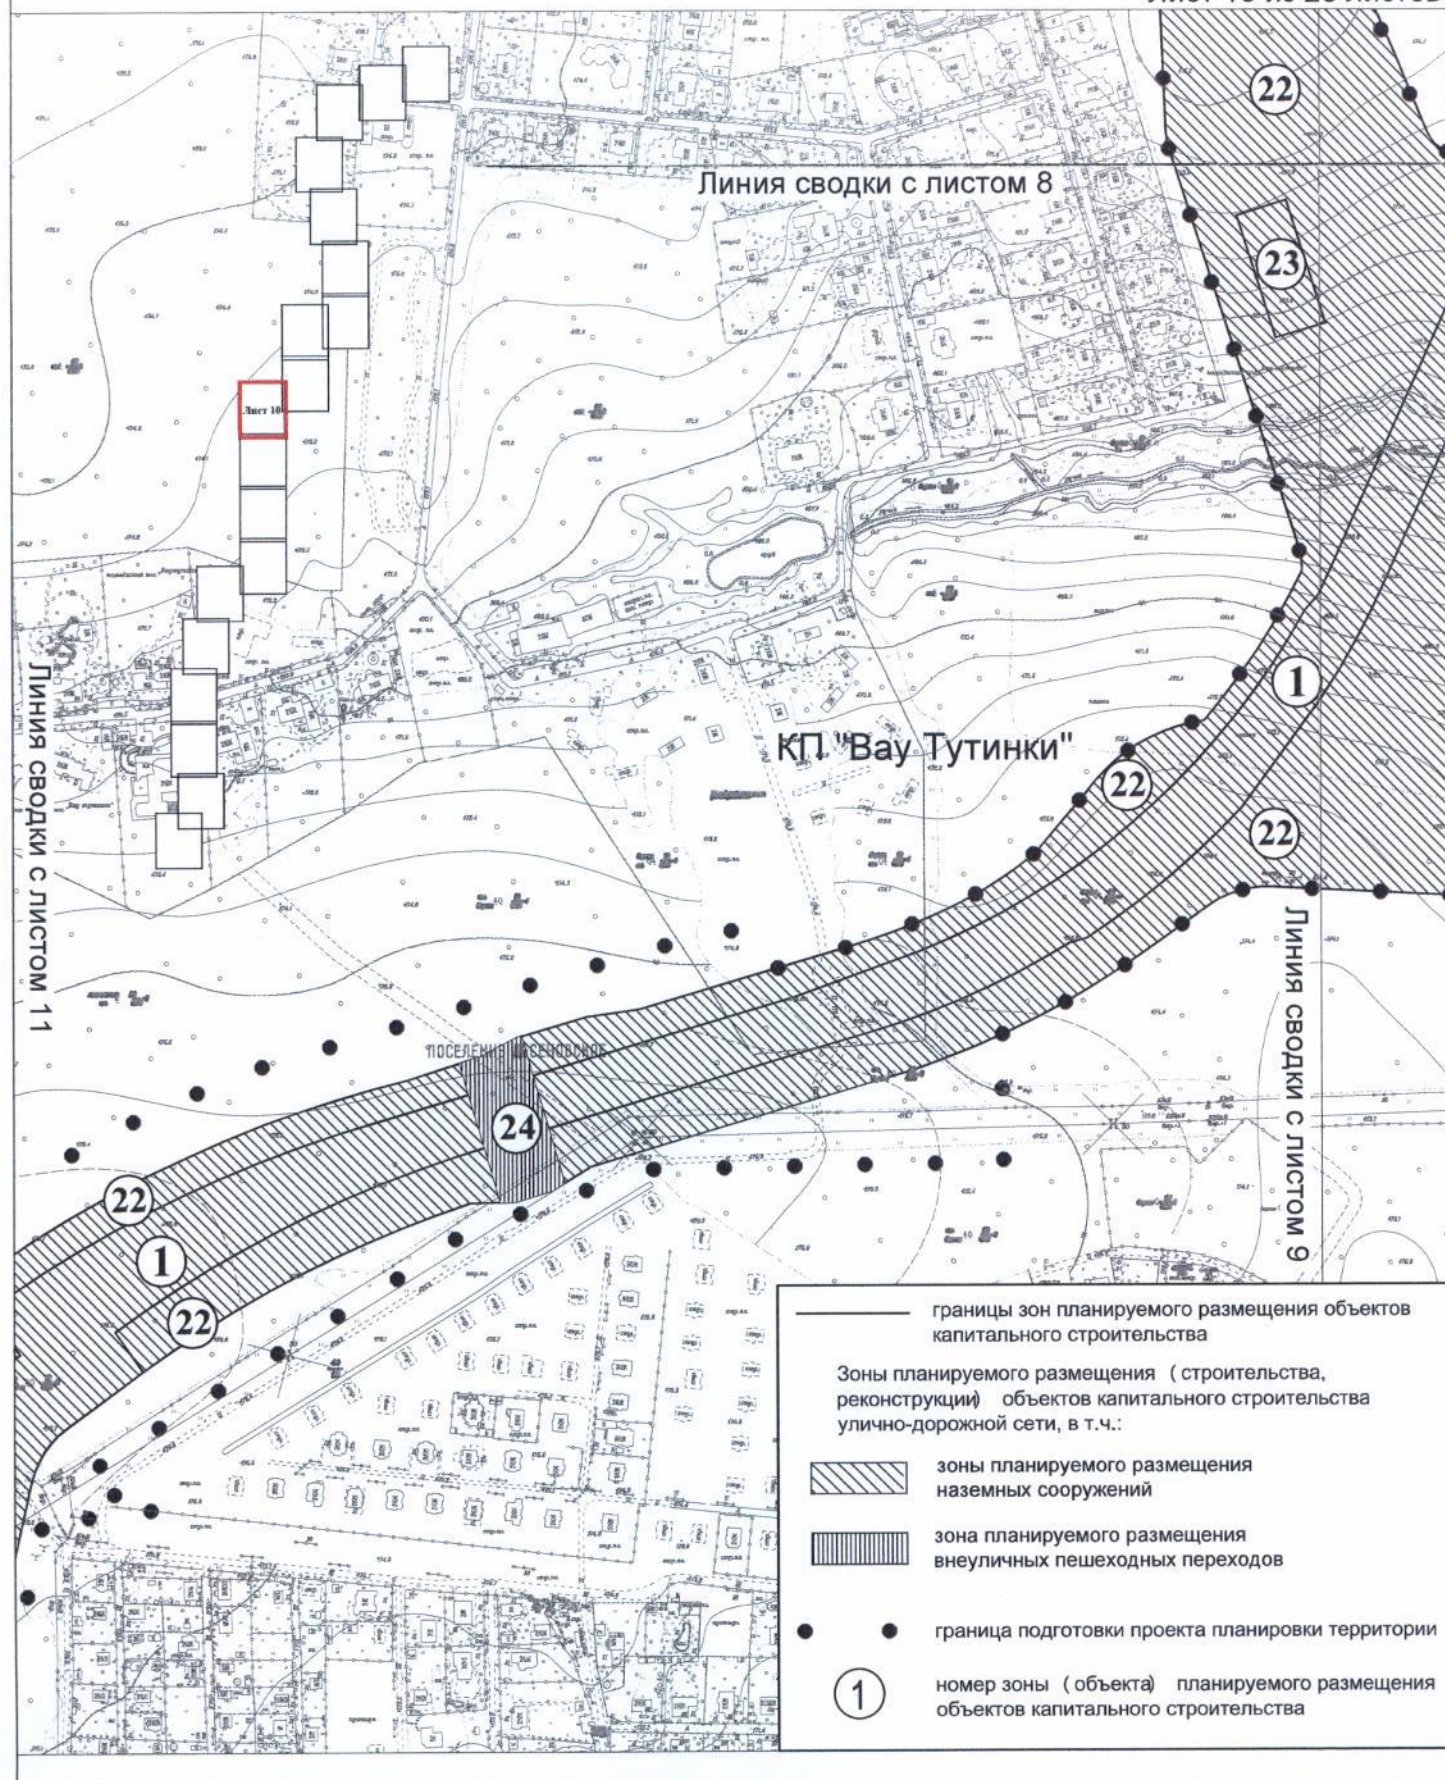


План "Границы зон планируемого размещения объектов"

Лист № 11
поселение Сосенское города Москвы
Разработано в М 1:2000
Лист 11 из 20 листов

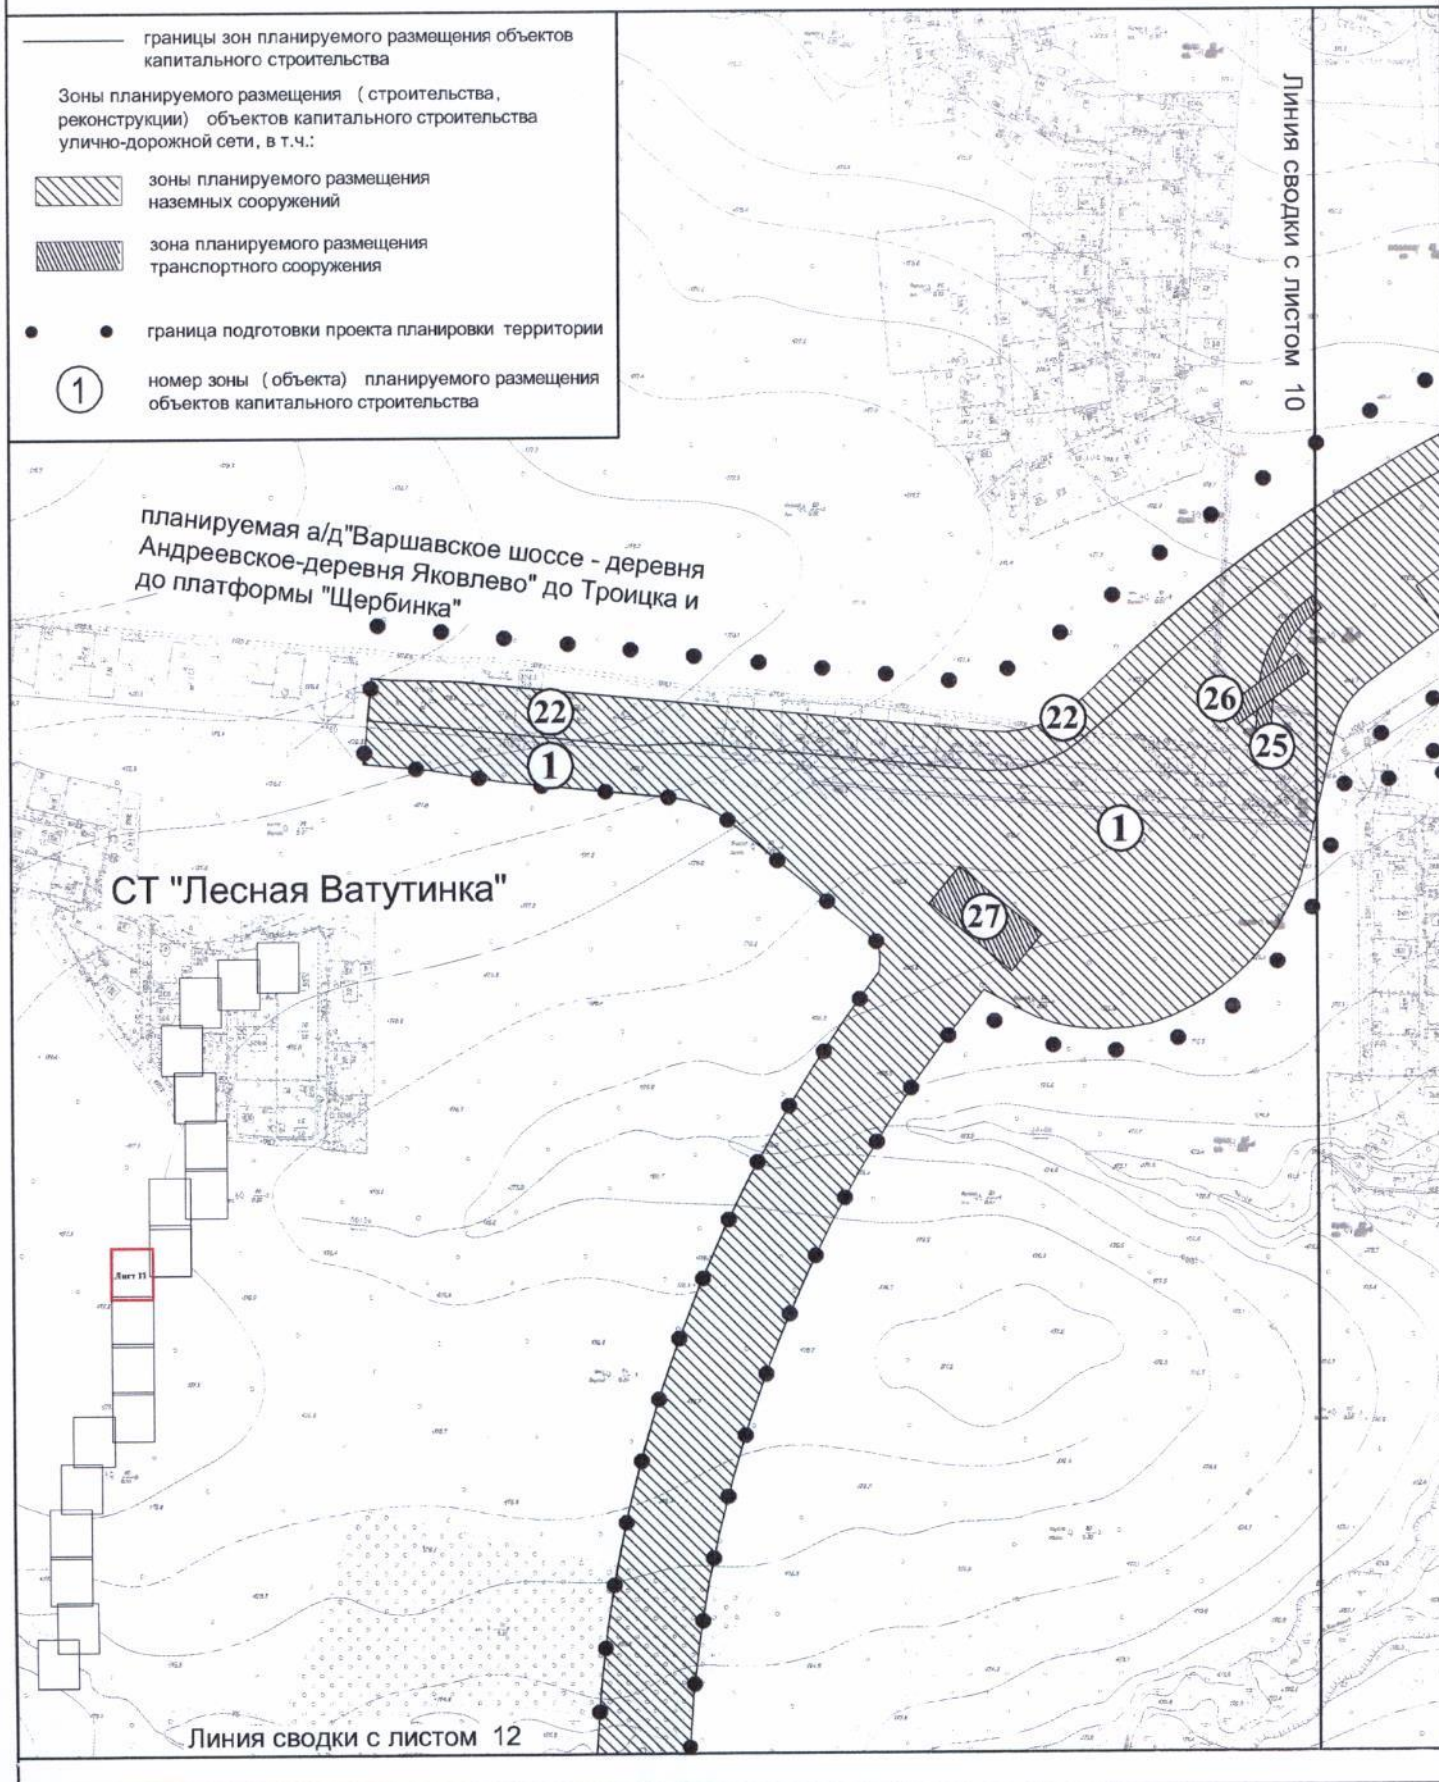


План "Границы зон планируемого размещения объектов"

Лист №12
поселение Сосенское города Москвы
Разработано в М 1:2000
Лист 12 из 20 листов

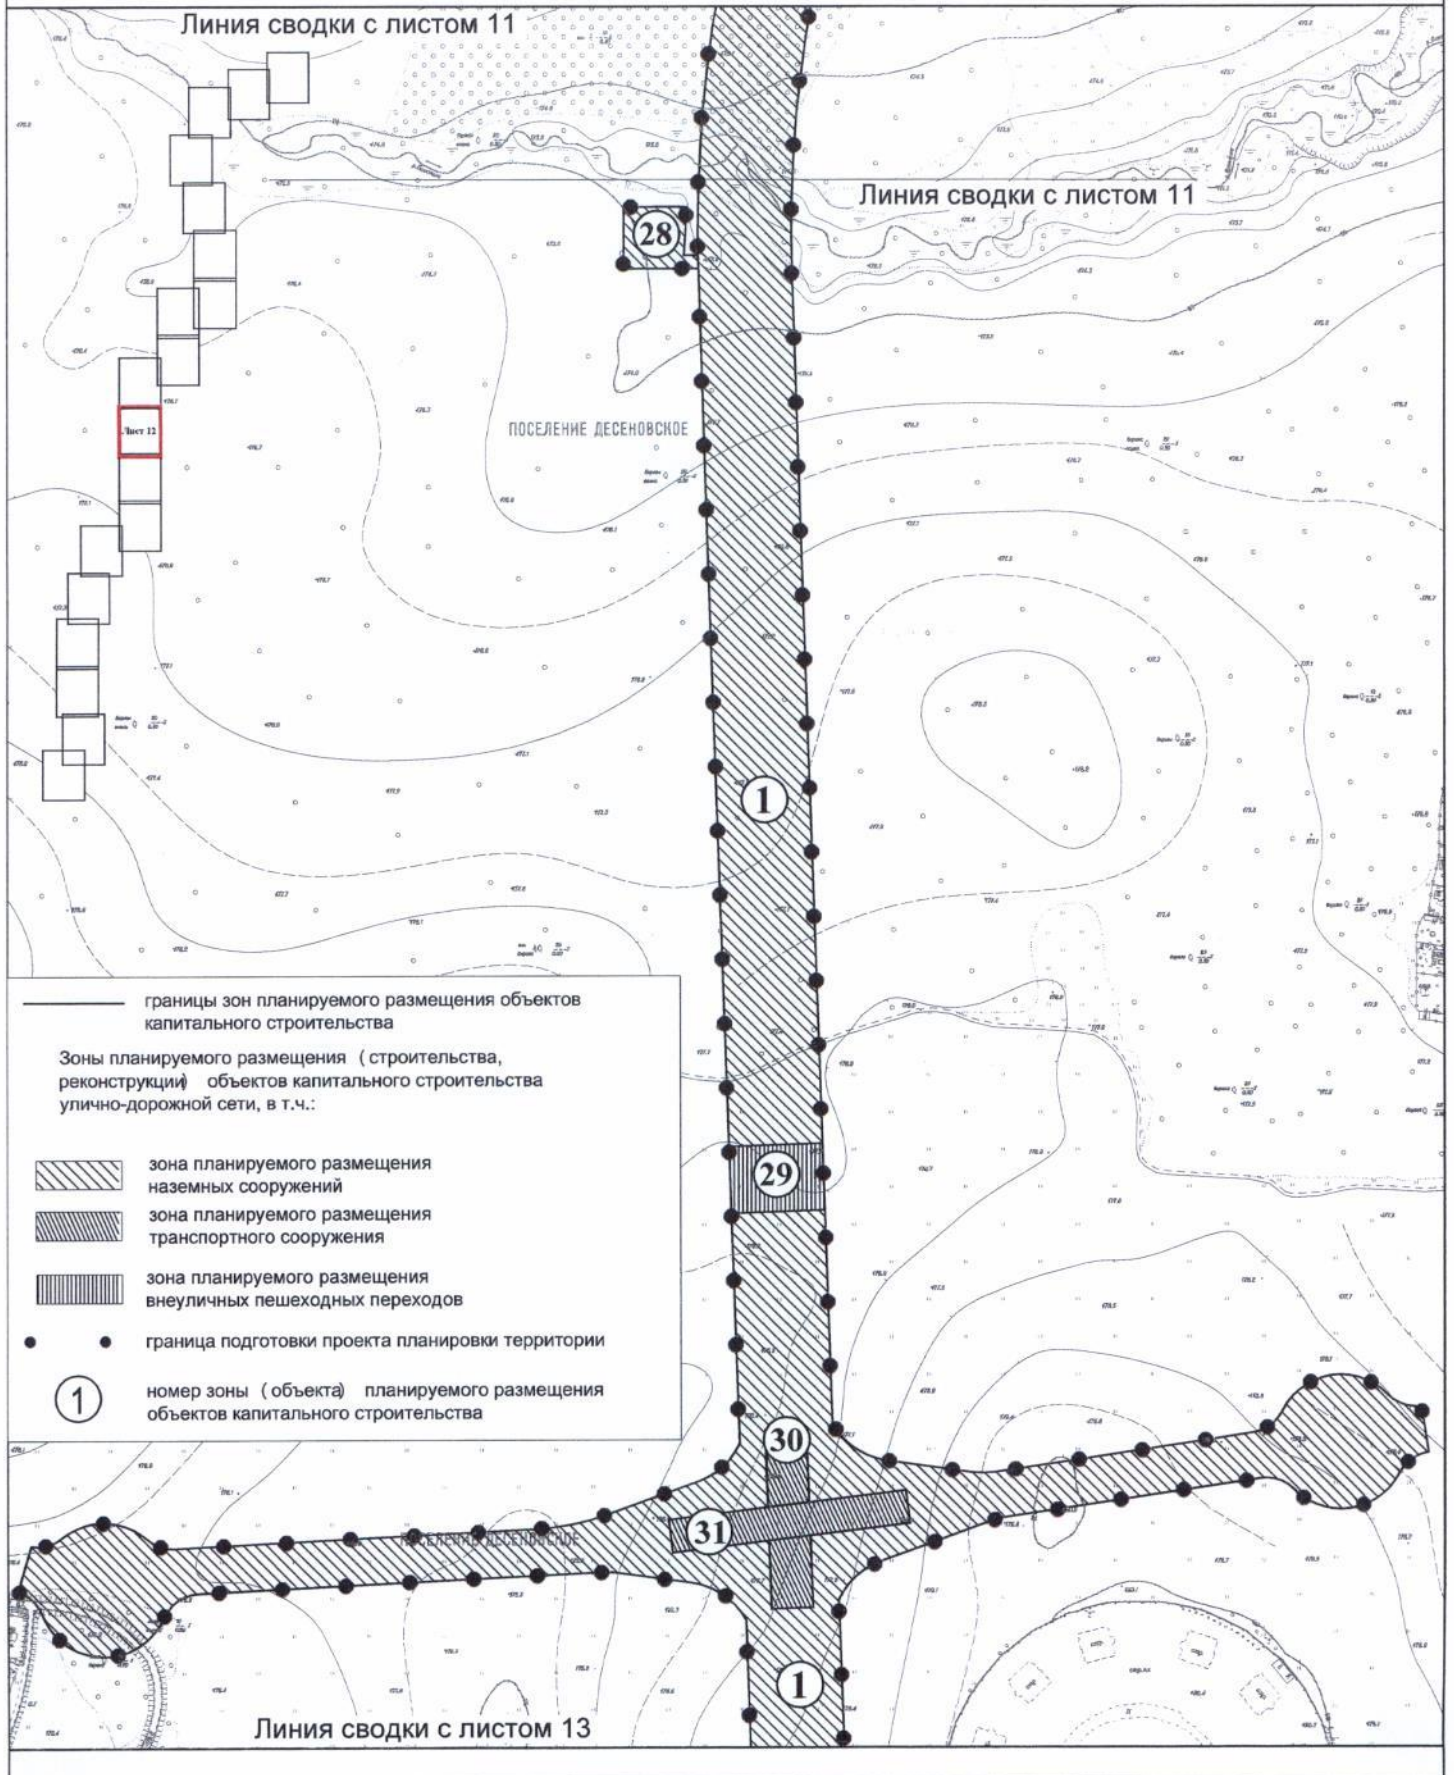


План «Границы зон планируемого размещения объектов»

Лист №13
поселение Сосенское города Москвы
Разработано в М 1:2000
Лист 13 из 20 листов

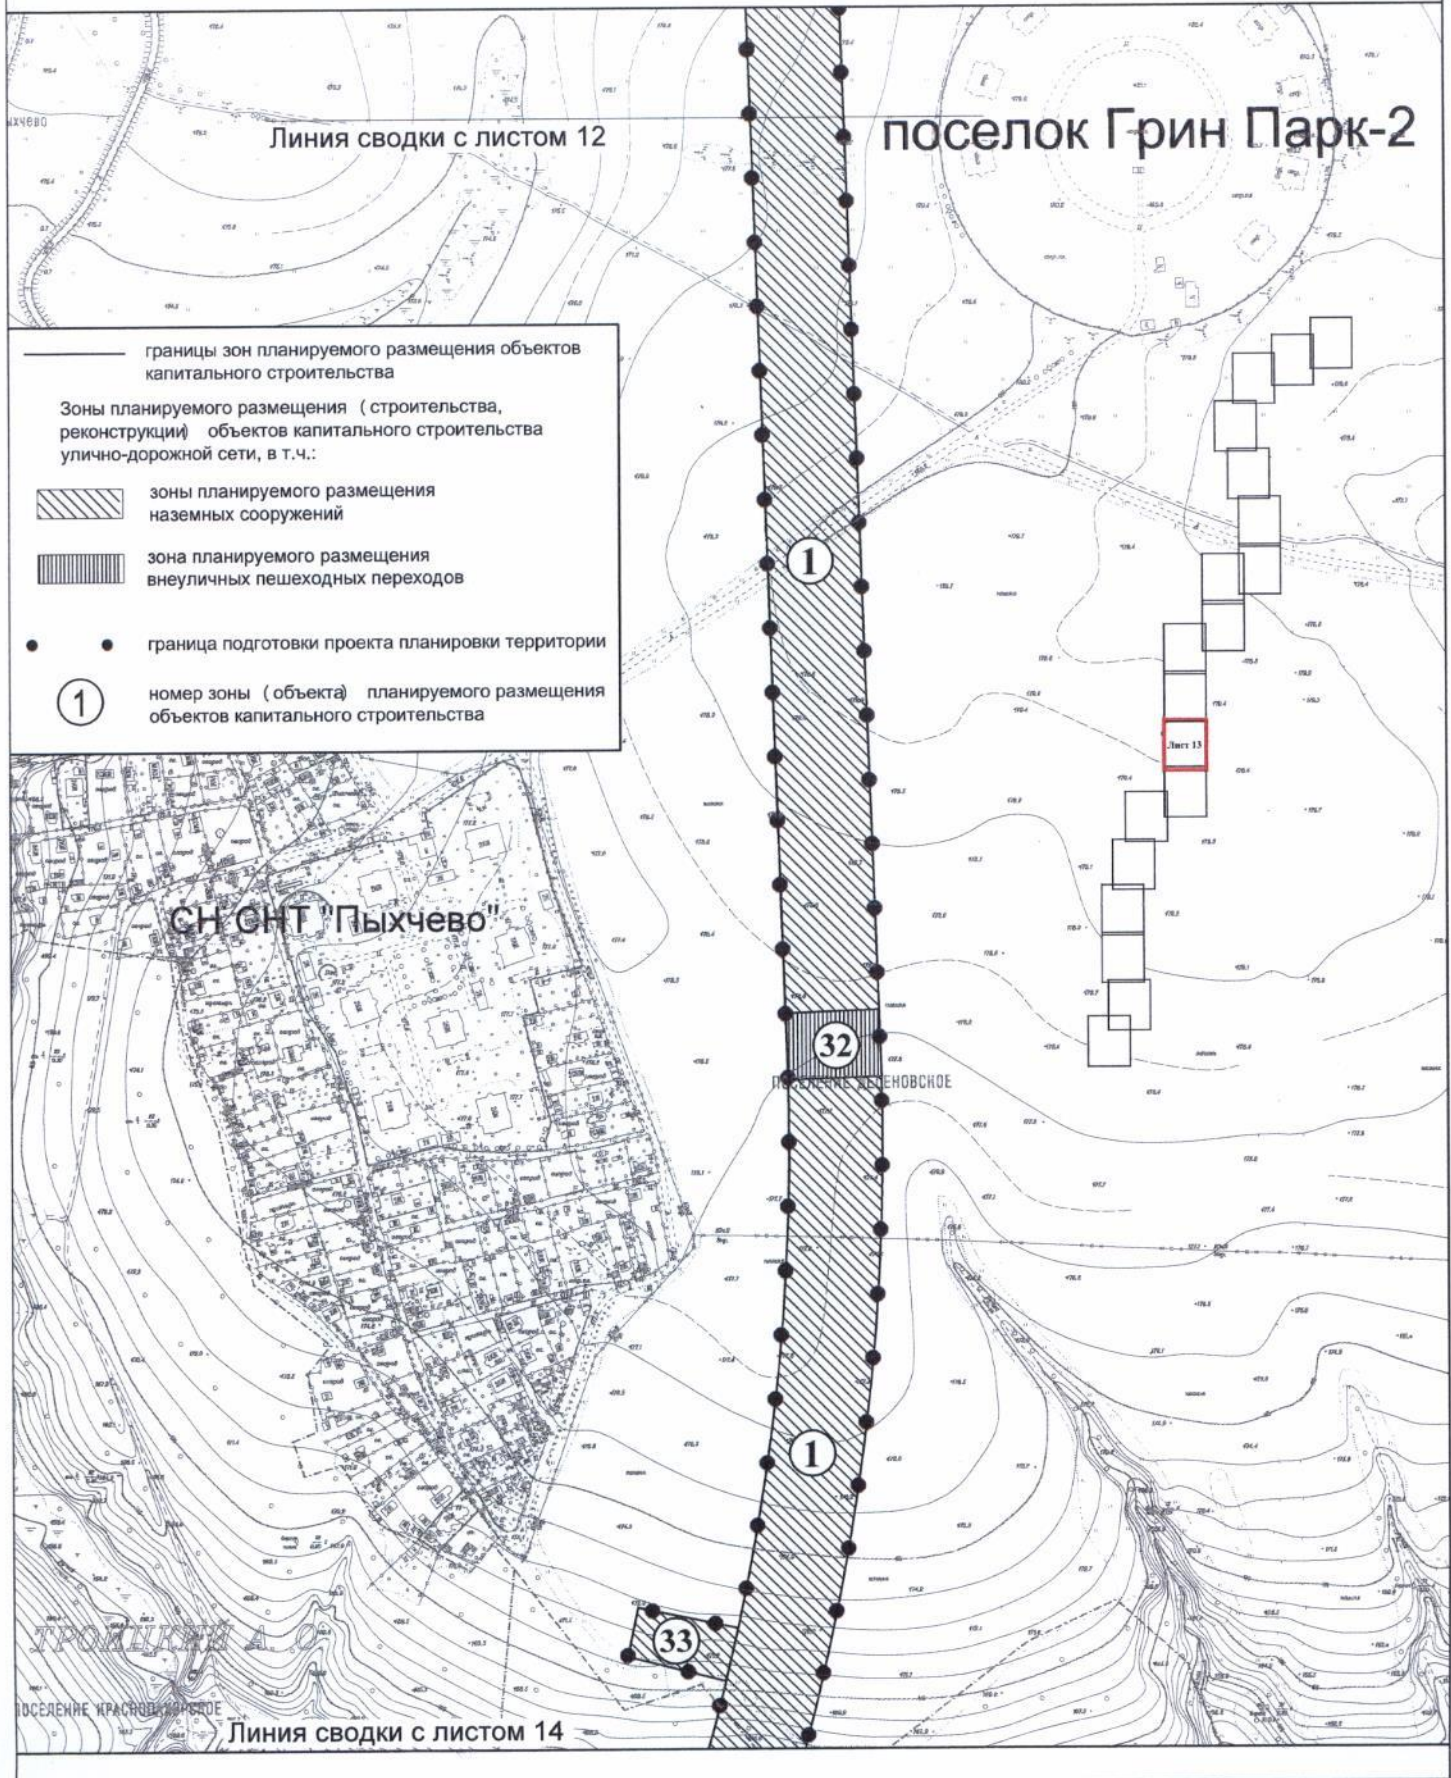


План "Границы зон планируемого размещения объектов"

Лист №15
поселение Сосенское города Москвы
Разработано в М 1:2000
Лист 15 из 20 листов

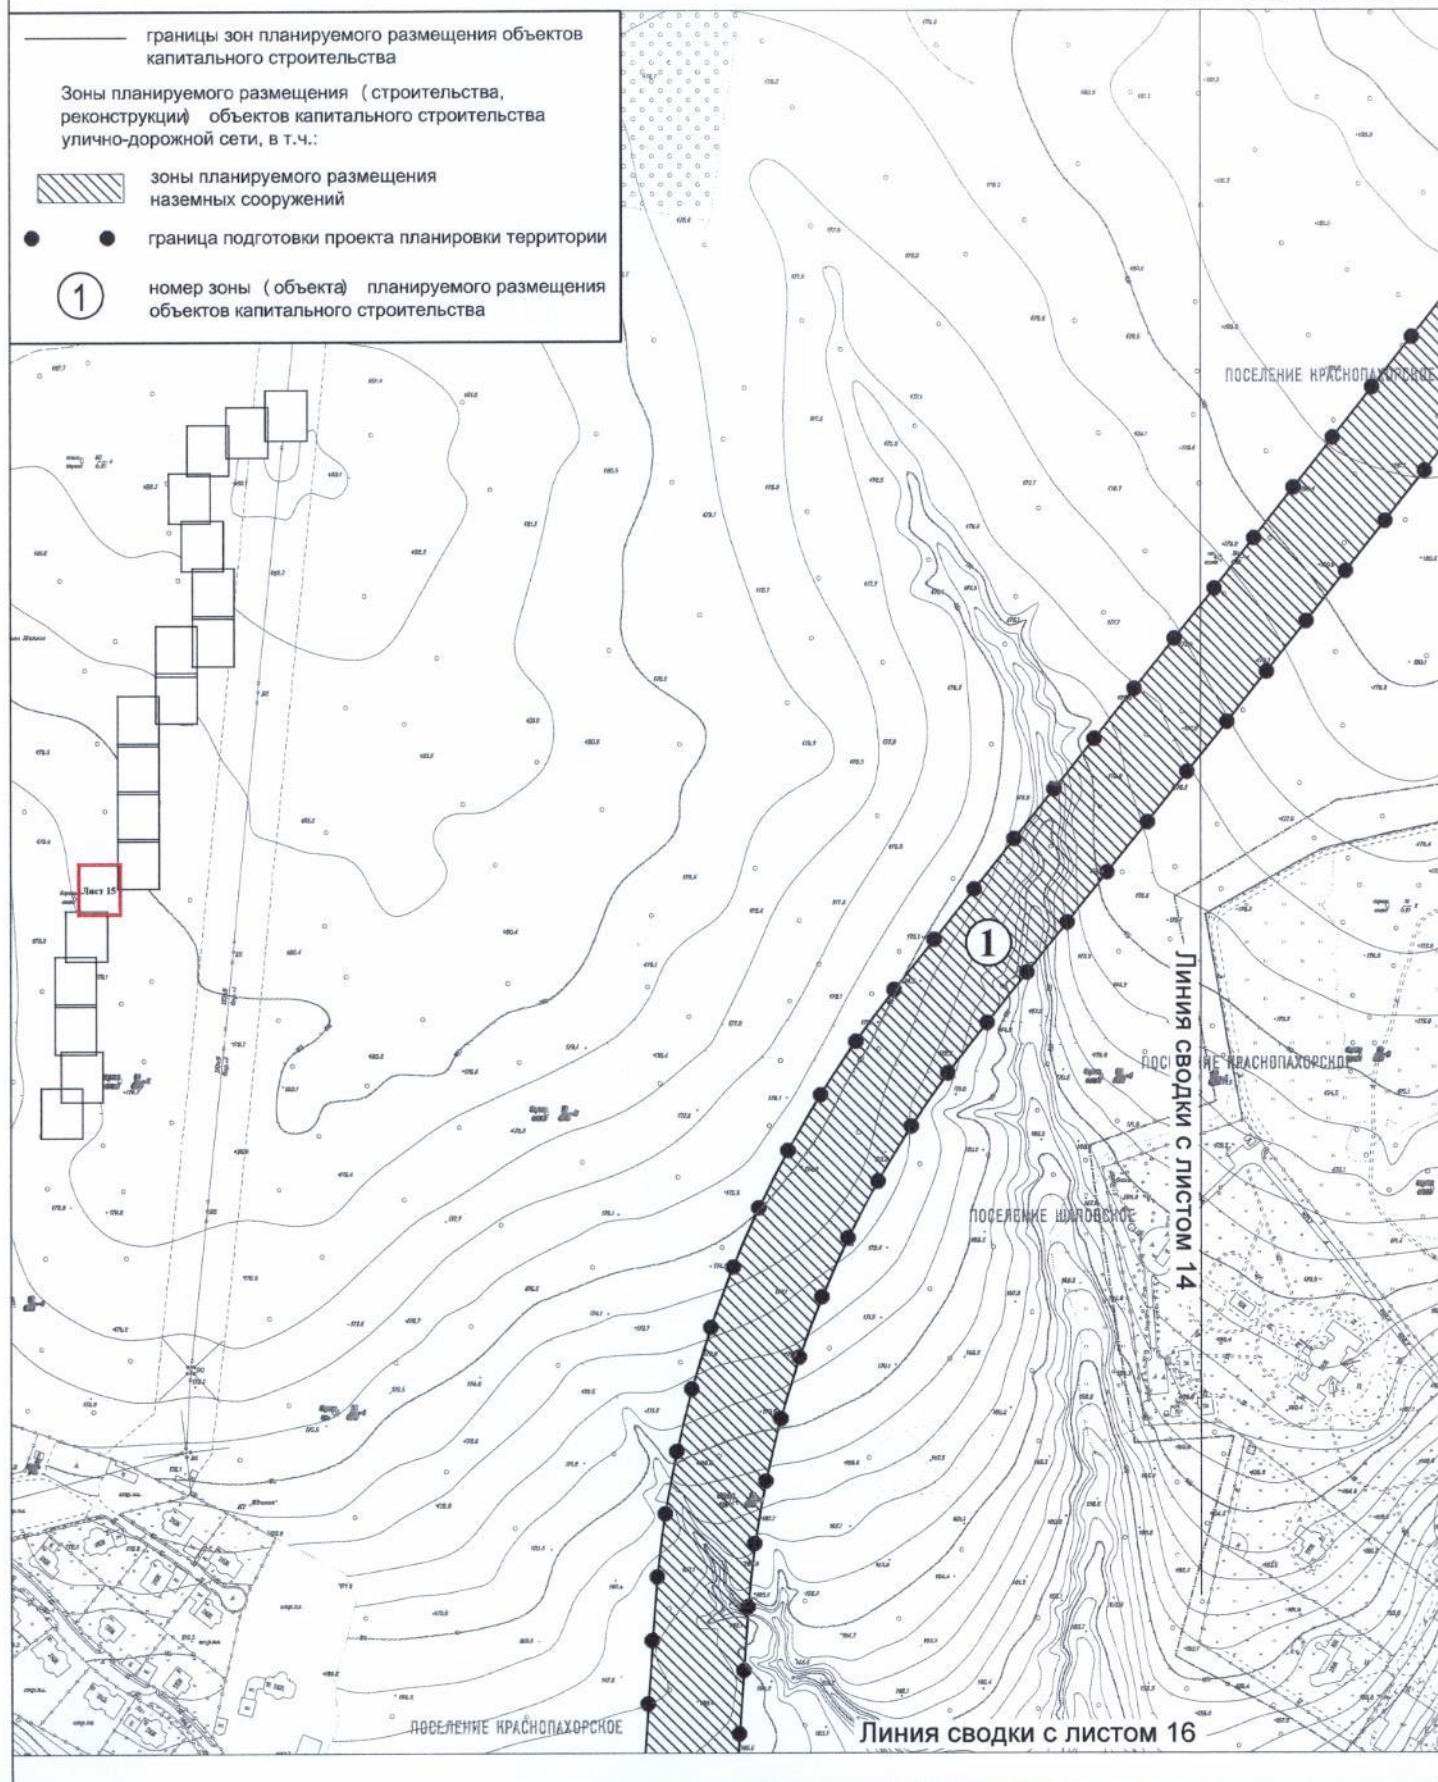


План "Границы зон планируемого размещения объектов"

Лист №17
поселение Щаповское города Москвы
Разработано в М 1:2000
Лист 17 из 20 листов

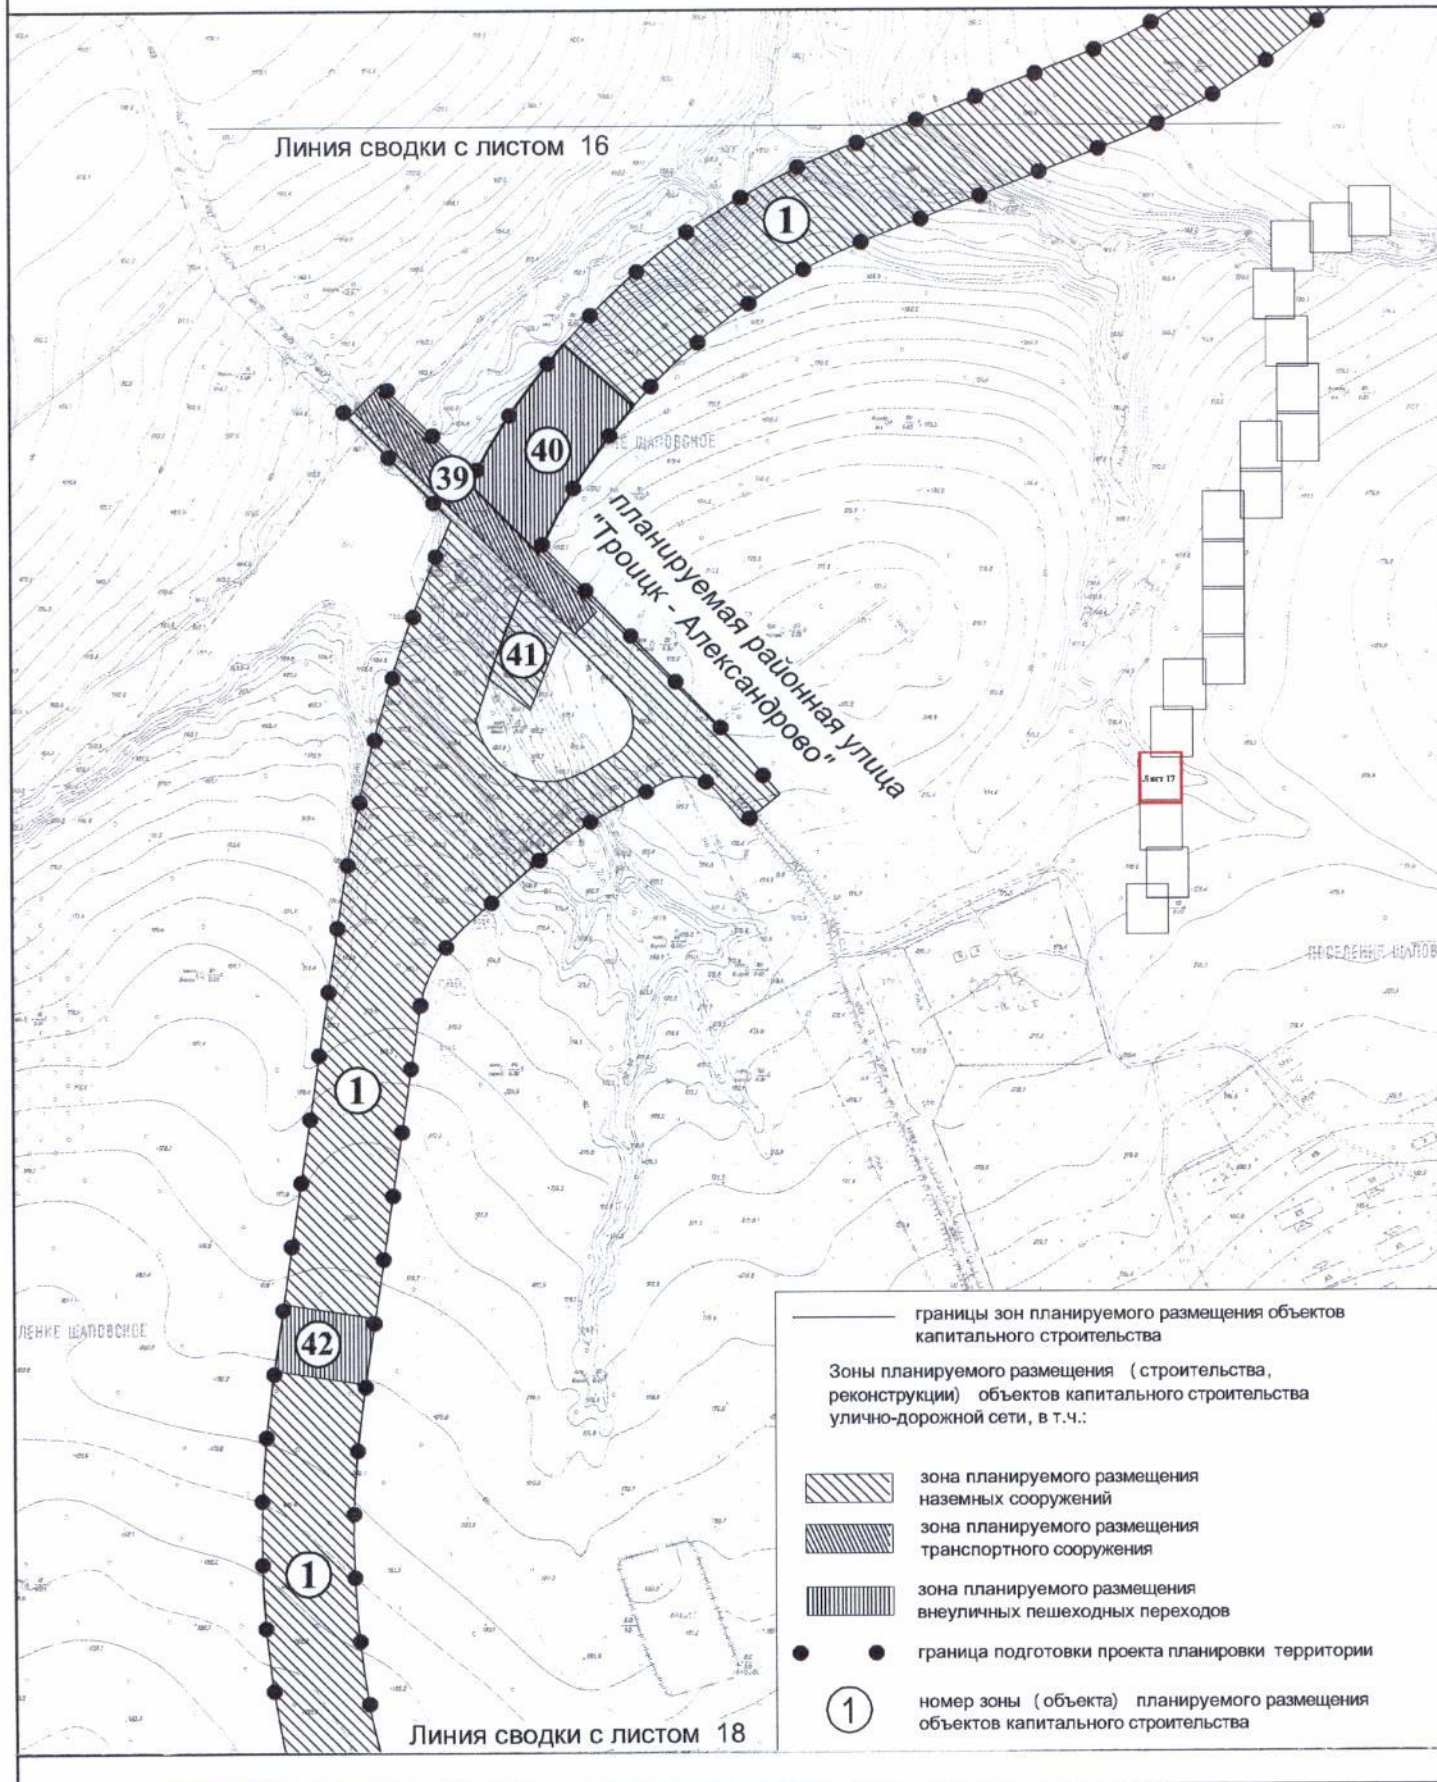


План "Границы зон планируемого размещения объектов"

Лист №18
поселение Сосенское города Москвы
Разработано в М 1:2000
Лист 18 из 20 листов

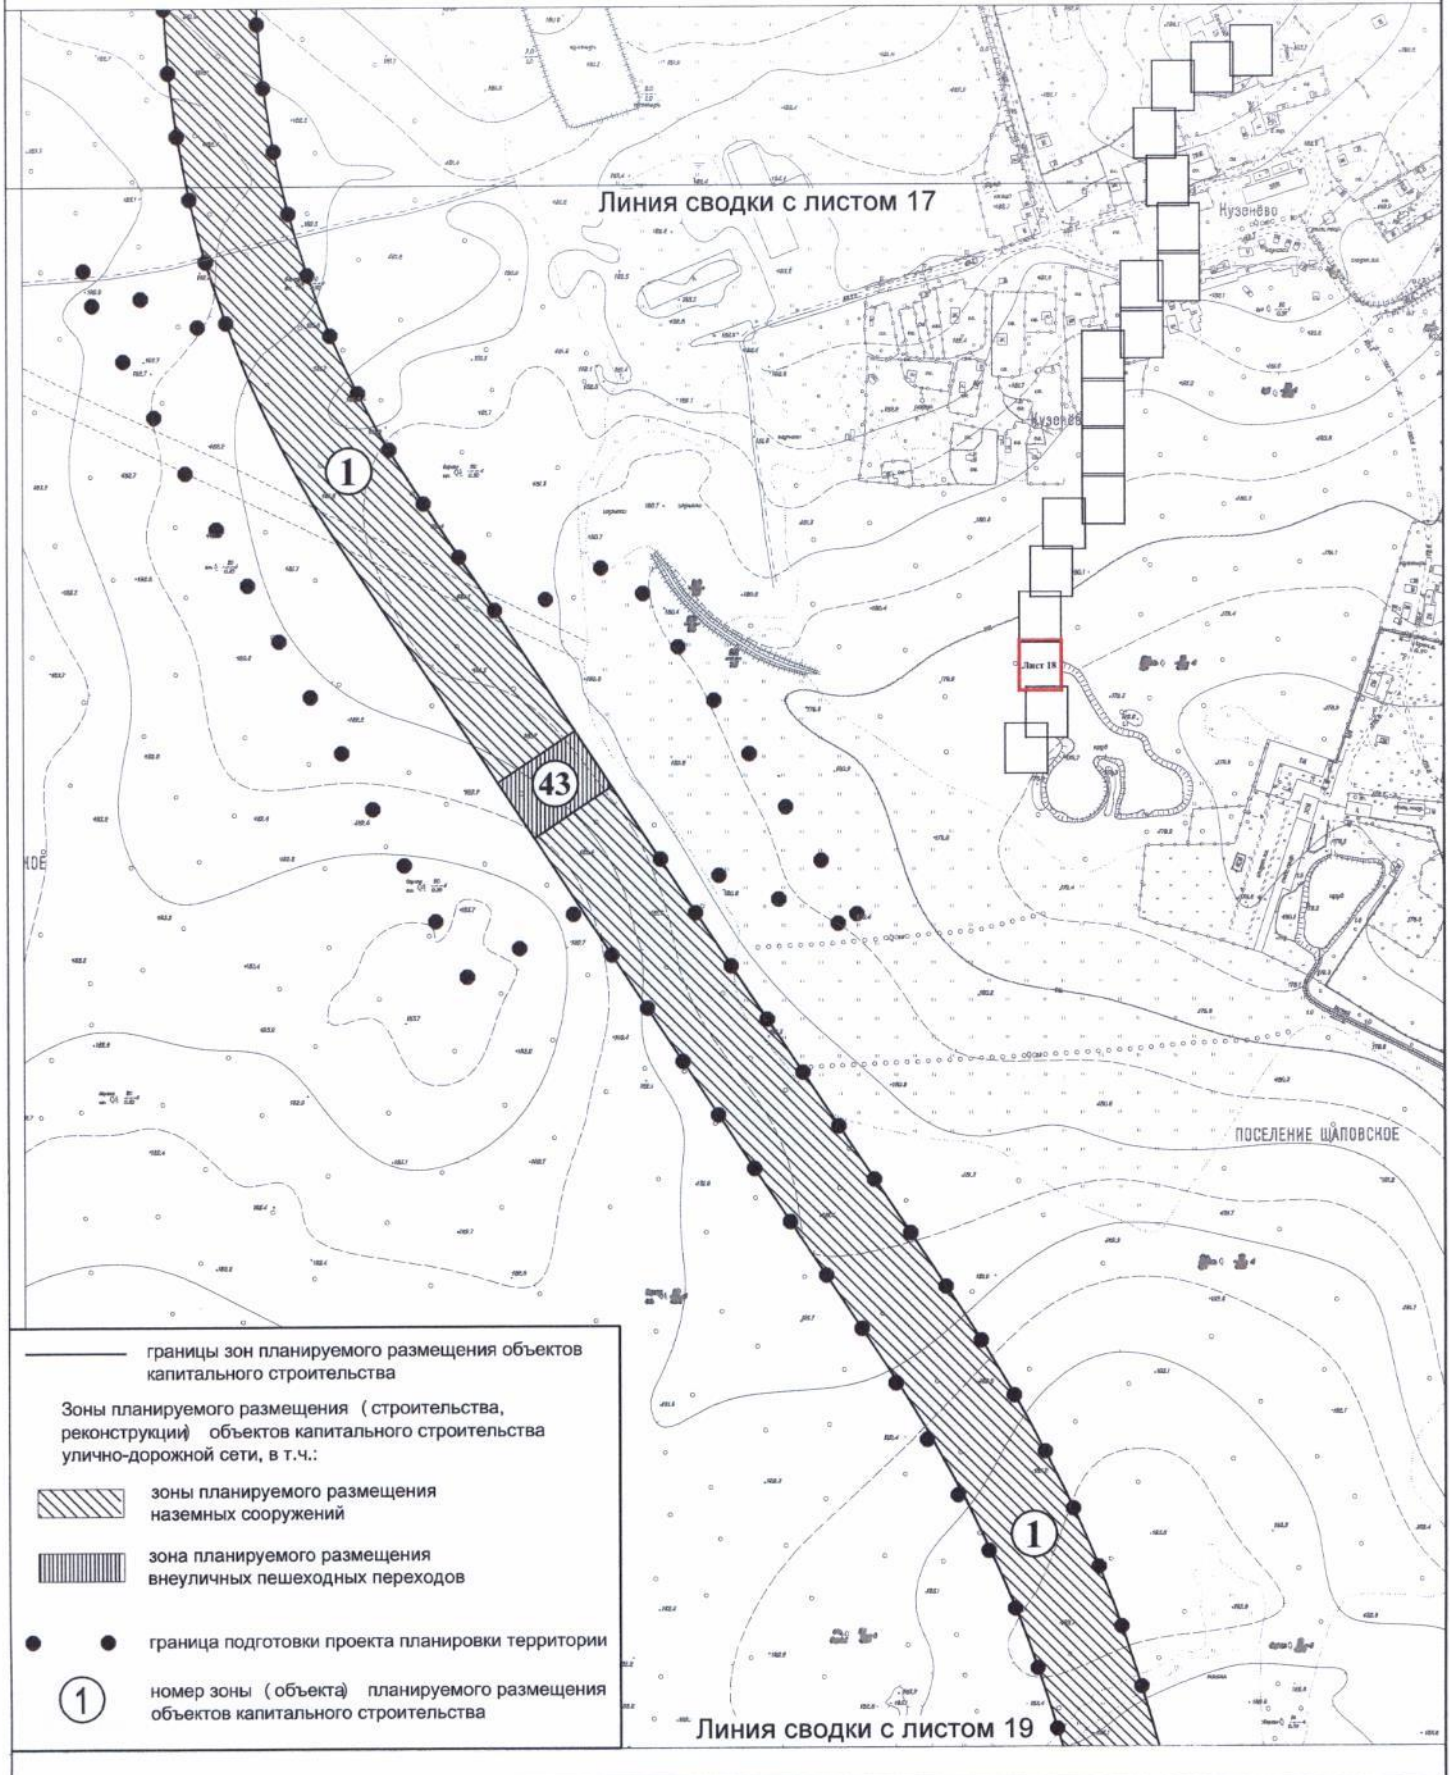

План "Границы зон планируемого размещения объектов"

Лист №19
поселение Сосенское города Москвы
Разработано в М 1:2000
Лист 19 из 20 листов

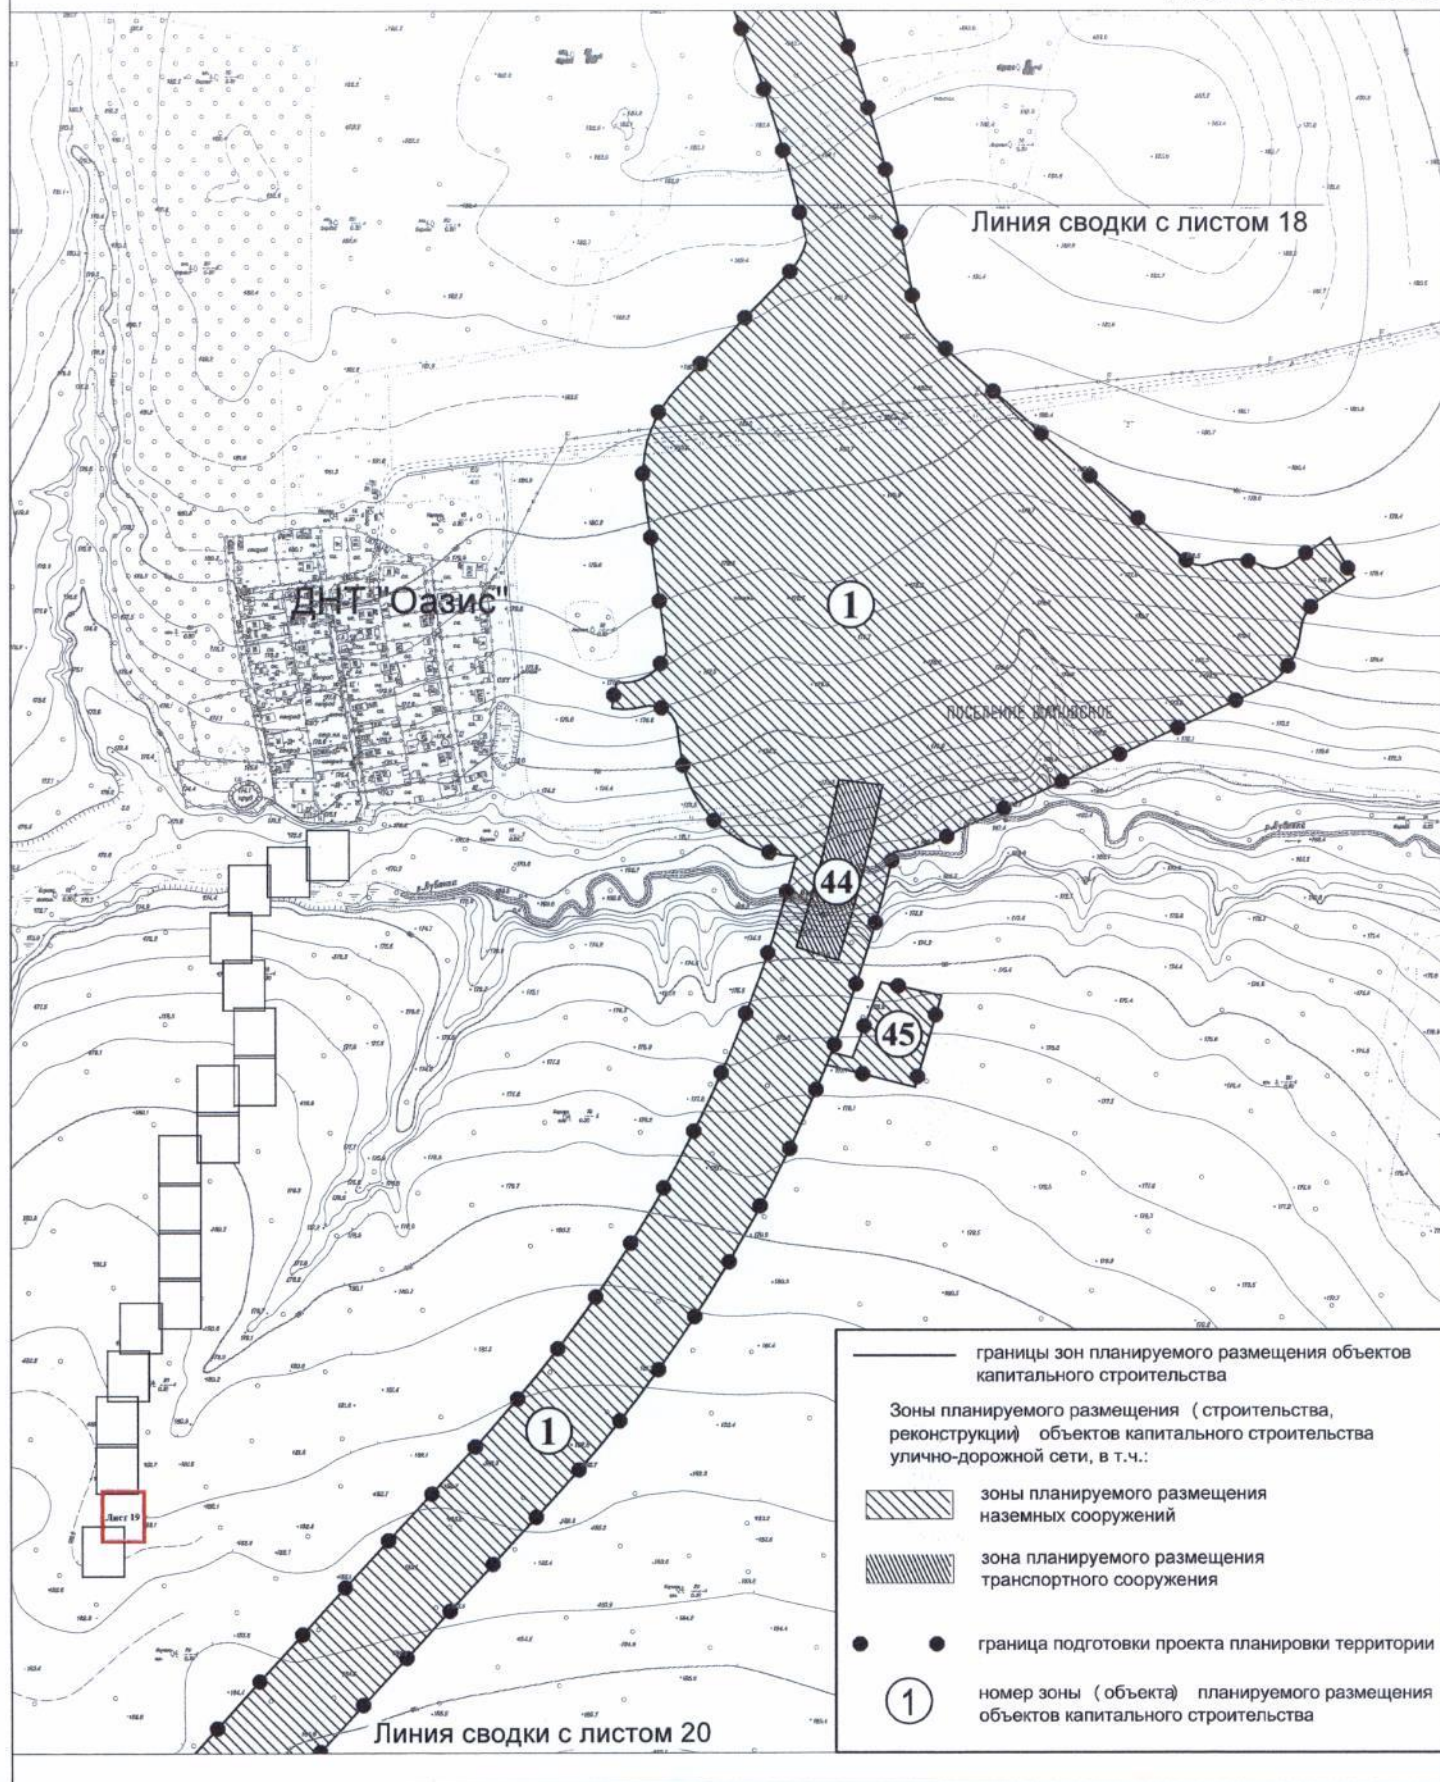

План "Границы зон планируемого размещения объектов"

Лист №20
поселение Сосенское города Москвы
Разработано в М 1:2000
Лист 20 из 20 листов

- границы зон планируемого размещения объектов капитального строительства
- Зоны планируемого размещения (строительства, реконструкции) объектов капитального строительства улично-дорожной сети, в т.ч.:
-  зоны планируемого размещения наземных сооружений
 -  зона планируемого размещения транспортного сооружения
 - ● граница подготовки проекта планировки территории
 - ① номер зоны (объекта) планируемого размещения объектов капитального строительства

