
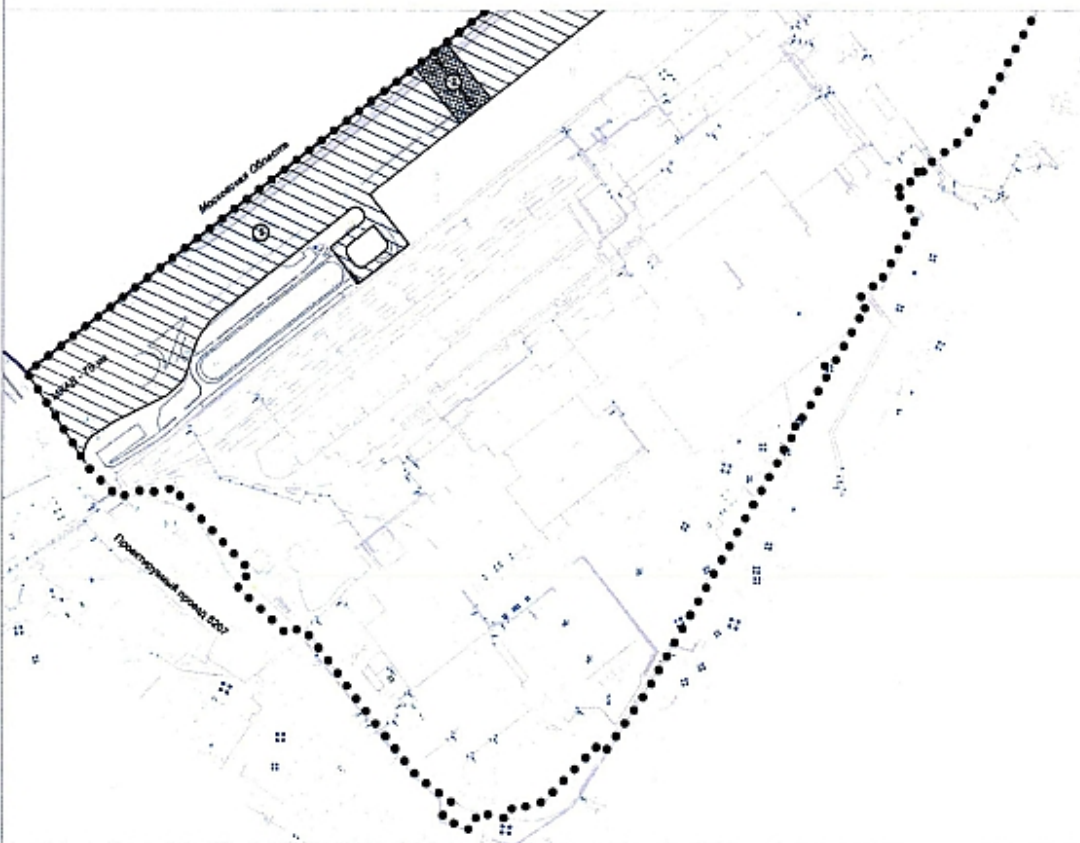


План "Границы зон планируемого размещения объектов"

Лист 1
район Западное Дегунино города Москвы,
Дмитровский район города Москвы
Разработано в М 1:2000

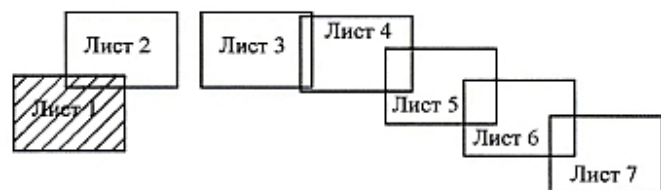

УСЛОВНЫЕ ОБОЗНАЧЕНИЯ

— границы зон планируемого размещения объектов капитального строительства

Зоны планируемого размещения (строительства, реконструкции) объектов капитального строительства улично-дорожной сети, в том числе:



- зоны планируемого размещения наземных сооружений
- зоны планируемого размещения инженерных пешеходных переходов
- номер зоны (объекта) планируемого размещения объектов капитального строительства
- граница подготовки проекта планировки территории
- граница города Москвы

План "Границы зон планируемого размещения объектов"

Лист 2

Дмитровский район города Москвы


Разработано в М 1:2000

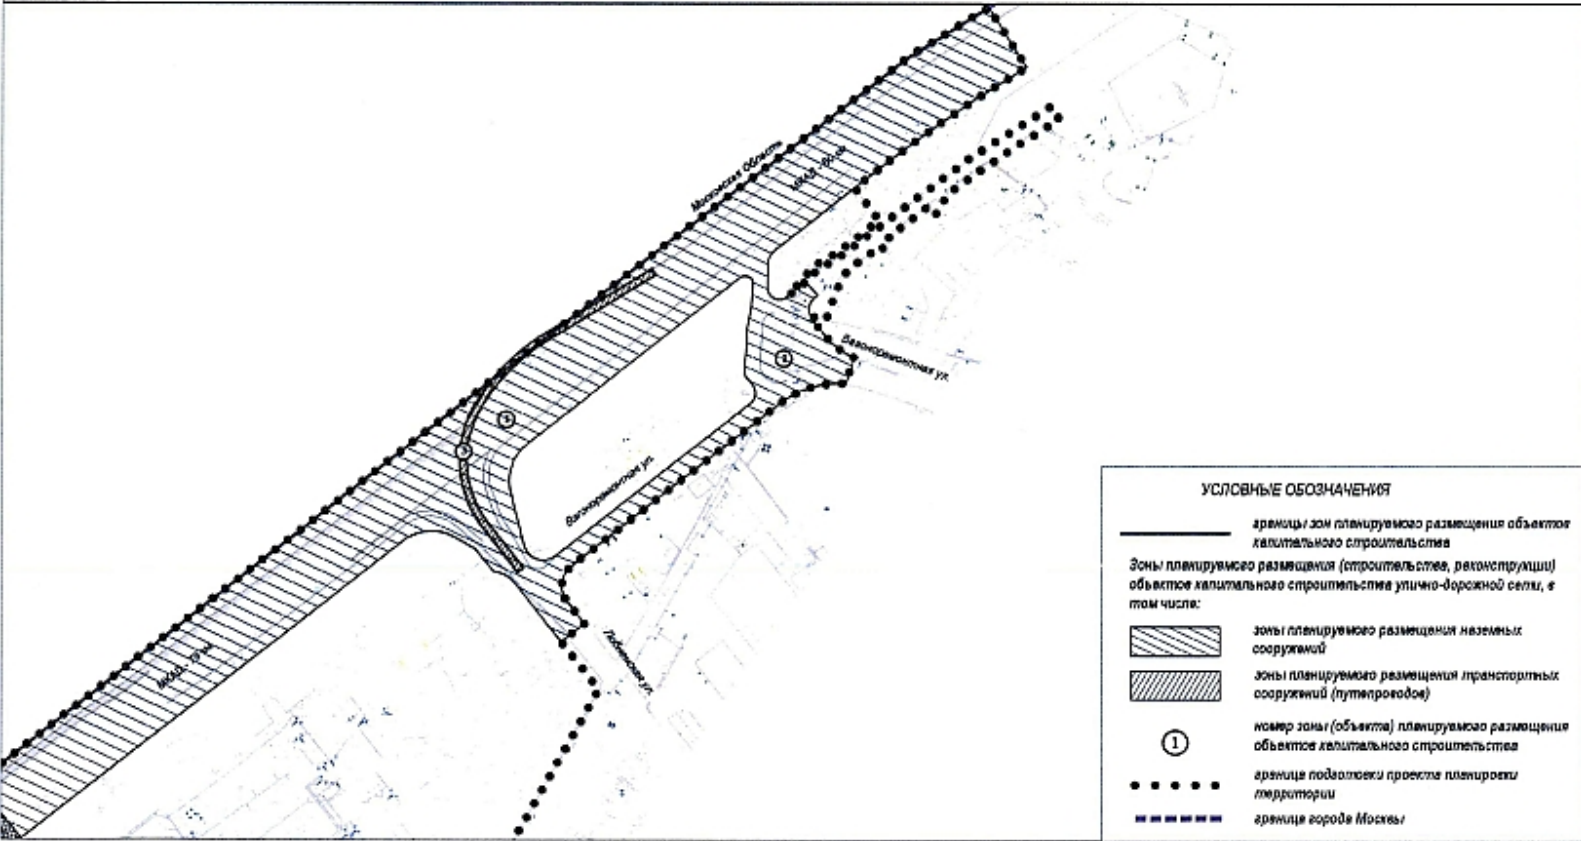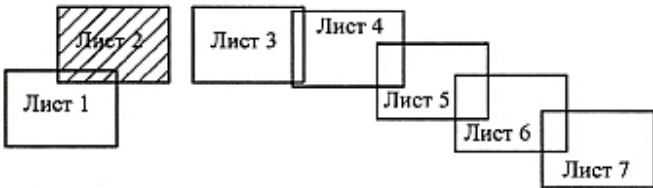

План "Границы зон планируемого размещения объектов"

Лист 3
район Северный города Москвы,
район Лианозово города Москвы

Разработано в М 1:2000

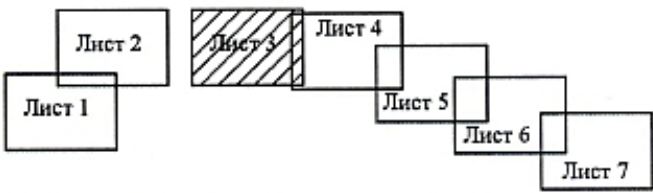


УСЛОВНЫЕ ОБОЗНАЧЕНИЯ

— границы зон планируемого размещения объектов капитального строительства



Зоны планируемого размещения (строительства, реконструкции) объектов капитального строительства, в том числе:

- зоны планируемого размещения наземных сооружений
- зоны планируемого размещения инженерных пешеходных переходов
- ① номер зоны (объекта) планируемого размещения объектов капитального строительства
- • • • • граница подготовки проекта планировки территории
- граница города Москвы

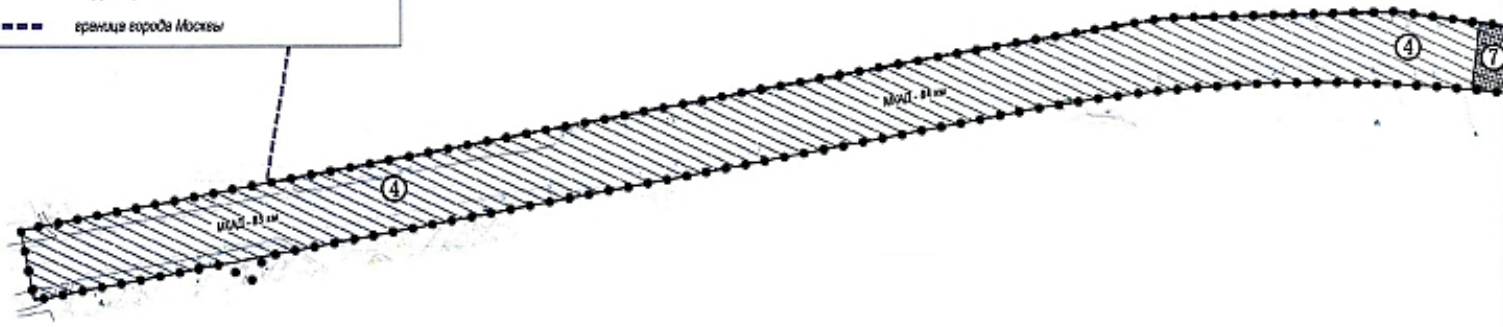



План "Границы зон планируемого размещения объектов"

Лист 4
район Бибирево города Москвы,
район Лианозово города Москвы
Разработано в М 1:2000

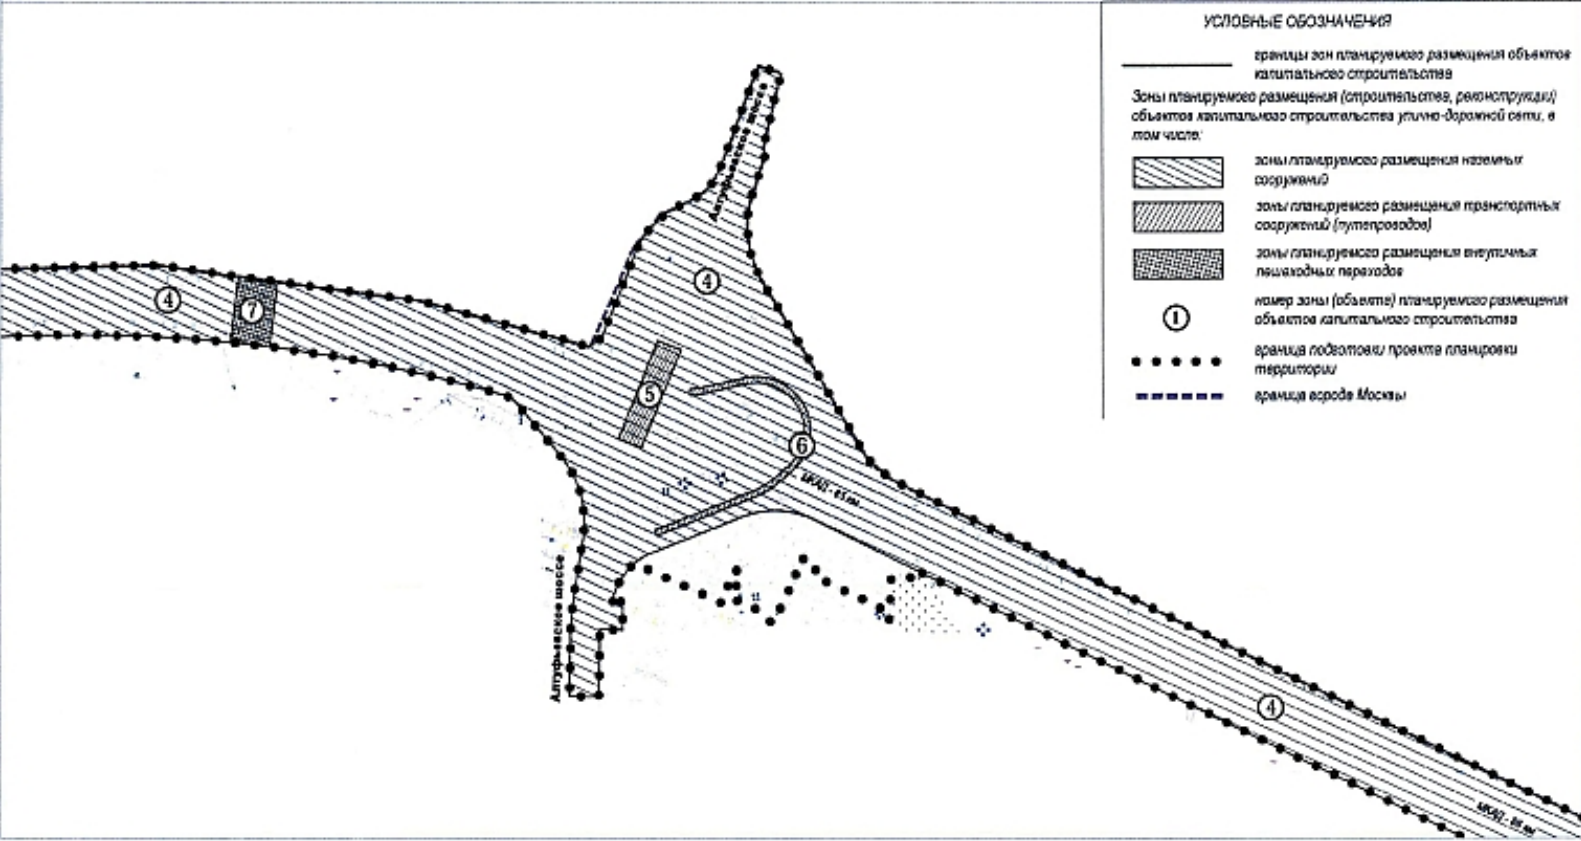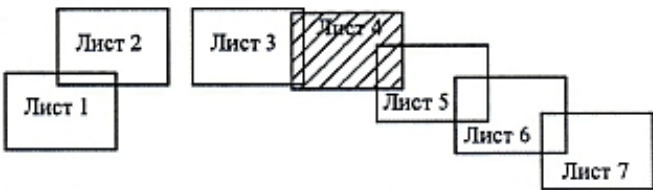


План "Границы зон планируемого размещения объектов"

Лист 5
район Бибирево города Москвы
Разработано в М 1:2000

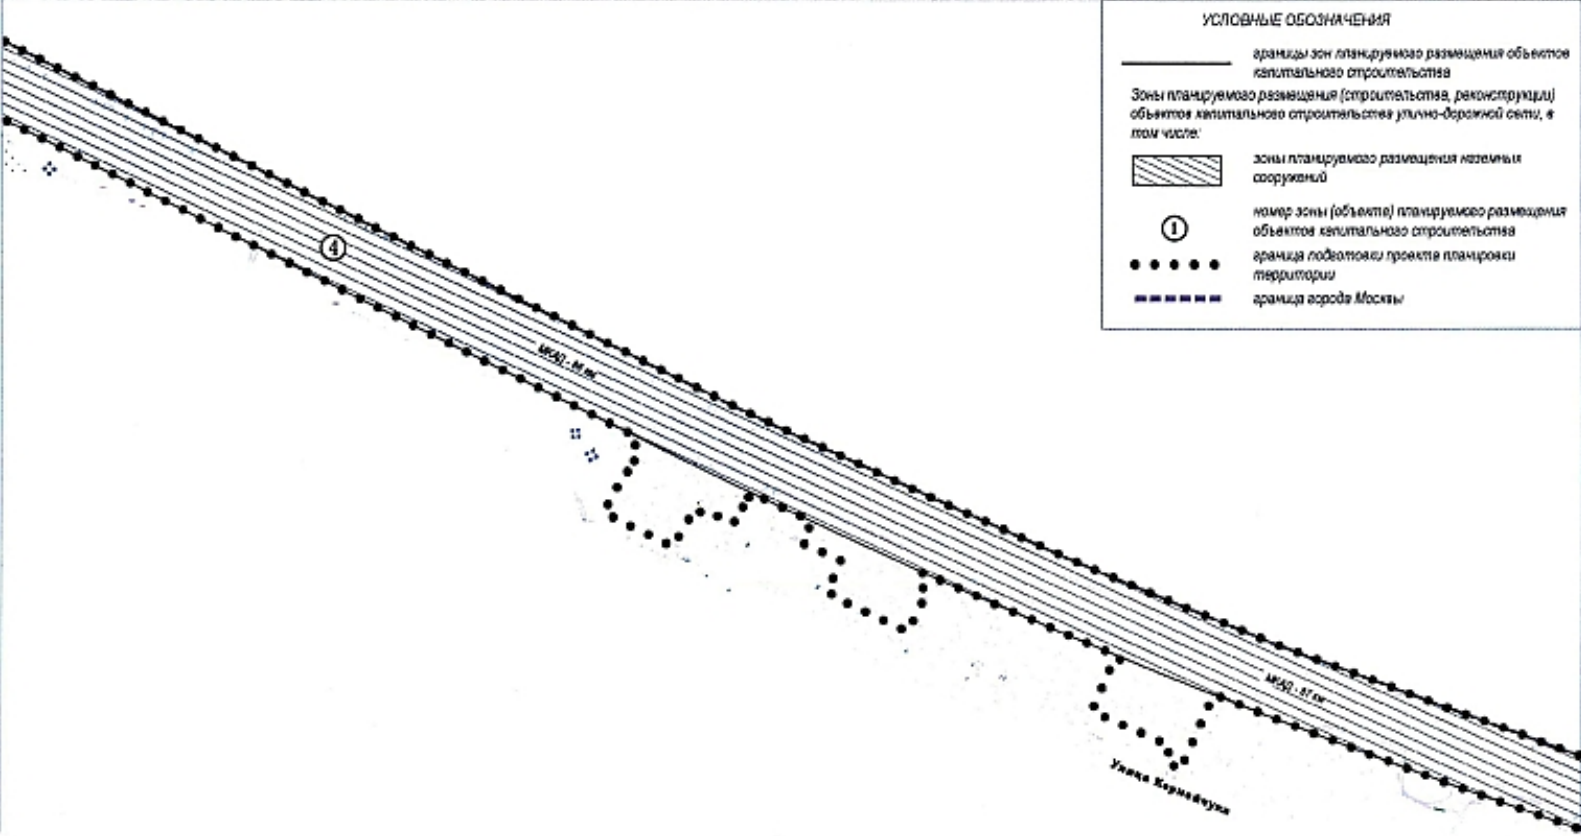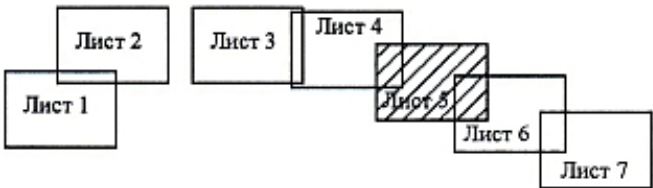

УСЛОВНЫЕ ОБОЗНАЧЕНИЯ

- границы зон планируемого размещения объектов капитального строительства
- Зоны планируемого размещения (строительства, реконструкции) объектов капитального строительства улично-дорожной сети, в том числе:
 - зона планируемого размещения наземных сооружений
- ① номер зоны (объекта) планируемого размещения объектов капитального строительства
- граница подготовки проекта планировки территории
- граница города Москвы

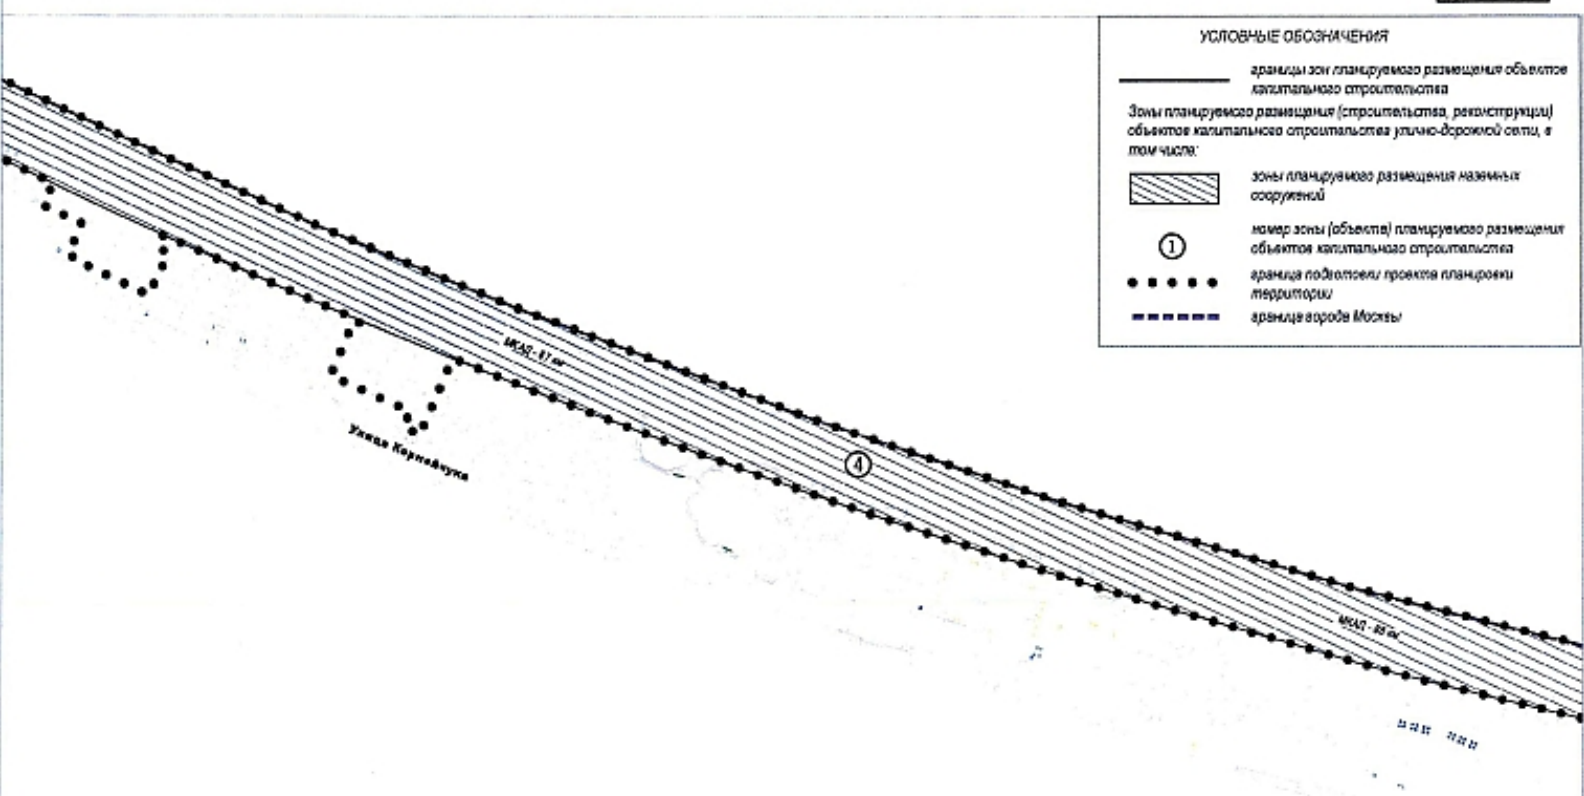

План "Границы зон планируемого размещения объектов"

Лист 7

район Бибирево города Москвы,
район Северное Медведково города Москвы

Разработано в М 1:2000

