


Схема установления границ сервитута

предполагаемого под строительство сети наружного водопровода объекта : Детская поликлиника на 320 посещений в смену, ул. Полярная, вл.11, район Южное Медведково (уровень 1). Подъездная дорога к детской поликлинике на 320 посещений в смену, ул. Полярная, вл.11, район Южное Медведково (уровень 1)

- 1. Исходный земельный участок -77:02:0006002:13496
- 2. Площадь земельного участка 77:02:0006002:13496 - 5 610 кв.м
- 3. Адресный ориентир - ул. Полярная, вл.11
- 4. Границы сервитута - земельный участок №1
- 5. Площадь земельного участка №1 - 163,31 кв.м.

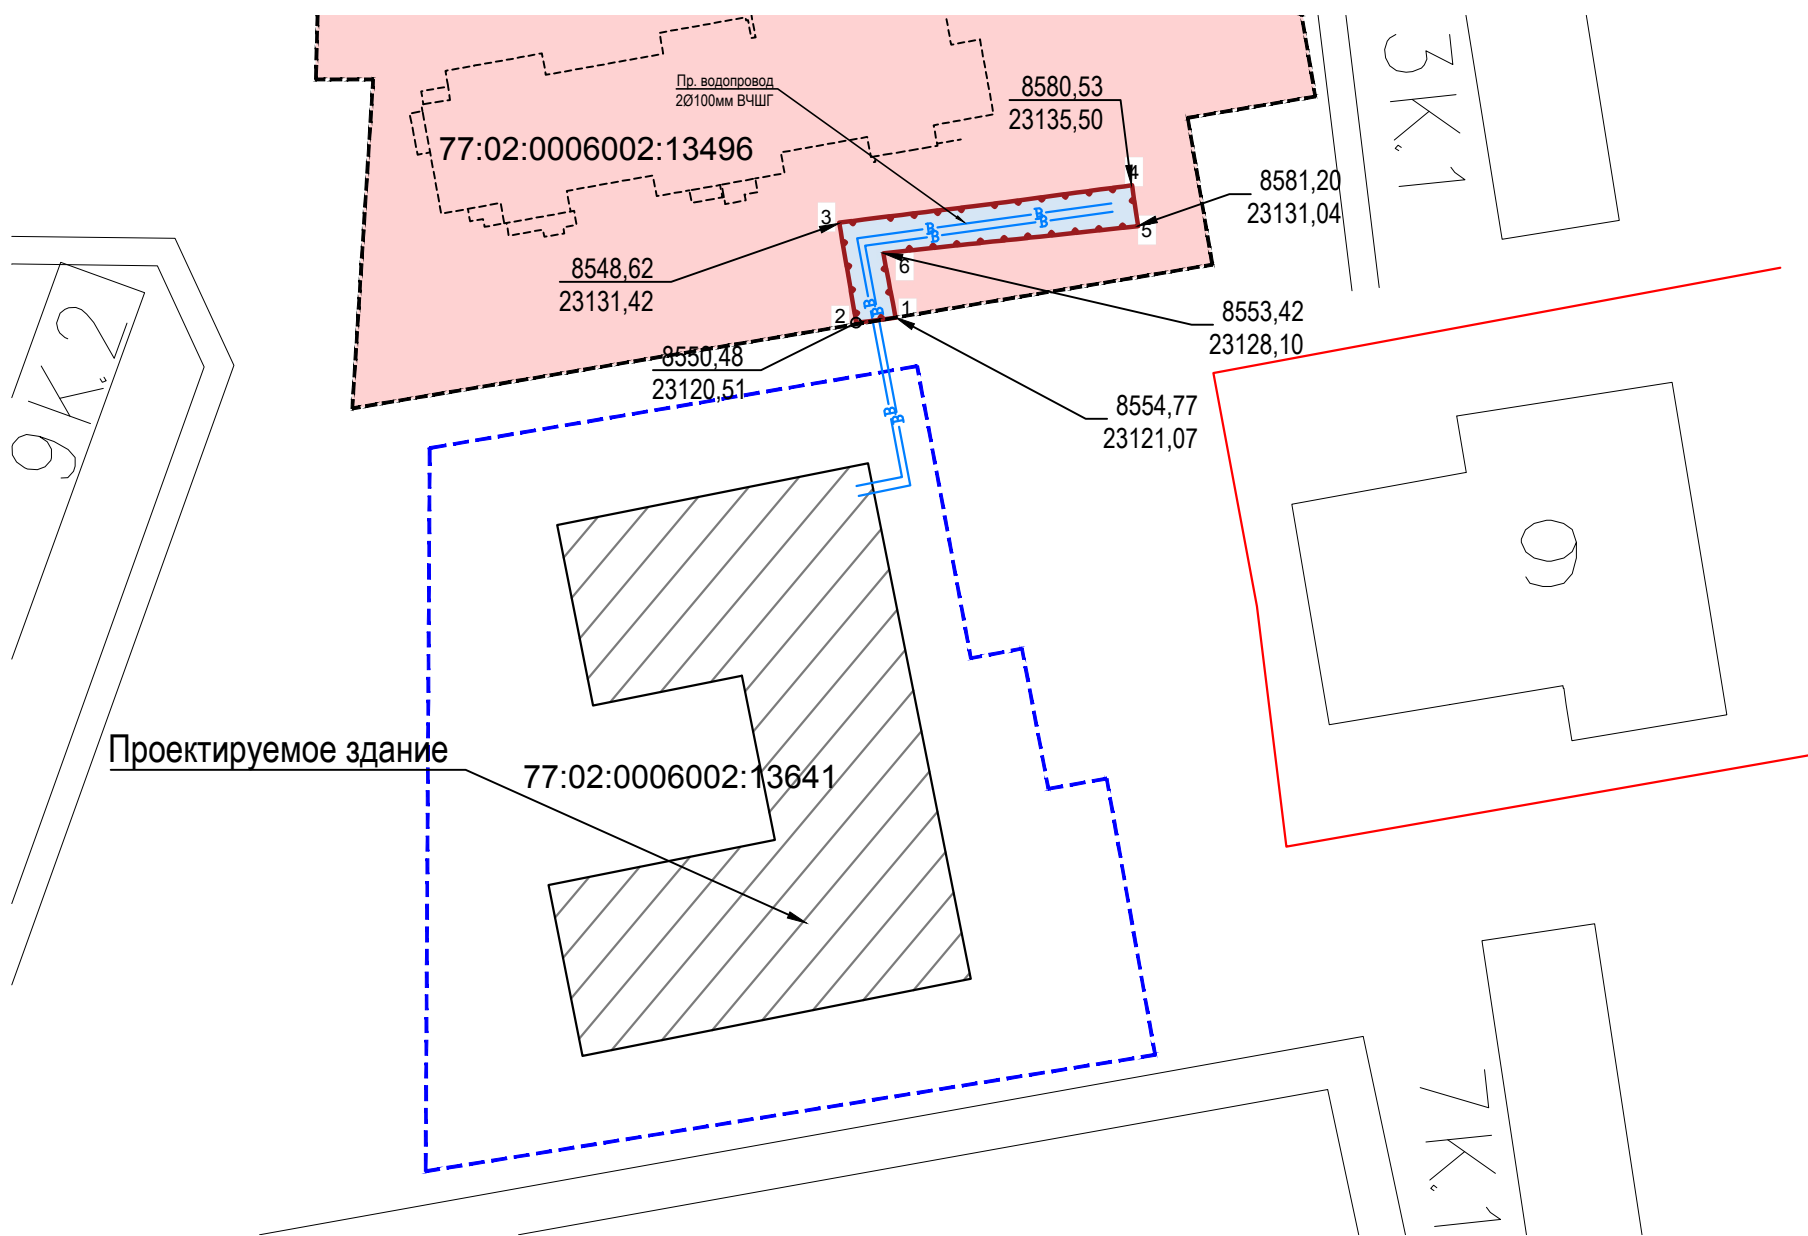

- граница исходного земельного участка 77:02:0006002:13496, по сведениям ЕГРН
- исходный земельный участок 77:02:0006002:13496, по сведениям ЕГРН
- граница земельного участка, необходимого под временное занятие
- земельный участок №1, необходимый под временное занятие
- граница земельного участка 77:02:0006002:13641 проектируемого здания детской поликлиники

Каталог поворотных точек земельного участка 1, система координат Московская		
№	X	Y
1	8554,77	23121,07
2	8550,48	23120,51
3	8548,62	23131,42
4	8580,53	23135,50
5	8581,20	23131,04
6	8553,42	23128,10

Согласовано

Взам. инв. №

Подп. и дата

Инв. № подл.