



— красные линии территорий общего пользования (объекты дорожно-мостового строительства)

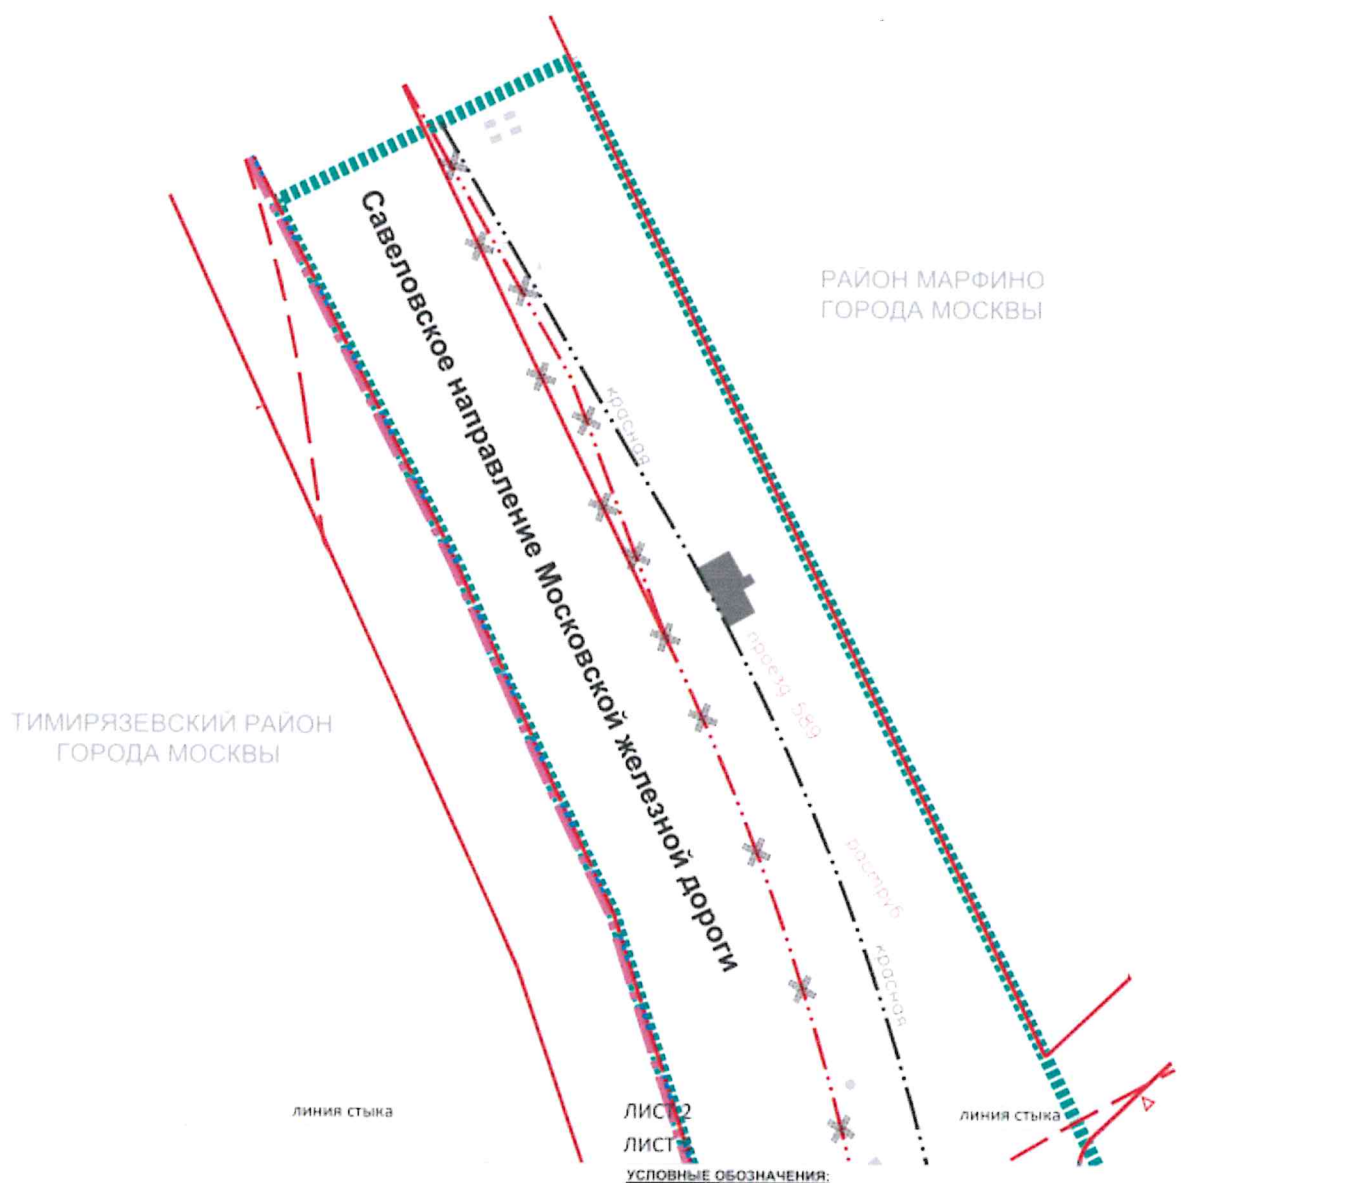

- границы подготовки проекта планировки территории
- границы районов города Москвы
- границы города Москвы
- ЗАСТРОЙКА:
 - существующая

- ЛИНИИ ГРАДОСТРОИТЕЛЬНОГО РЕГУЛИРОВАНИЯ СУЩЕСТВУЮЩИЕ:
- красные линии улично-дорожной сети
 - границы технических зон метрополитена
 - границы объектов природного комплекса города Москвы
 - границы полосы отвода железных дорог
- ОТМЕНЯЕМЫЕ:
- красные линии
 - границы полосы отвода железных дорог
- УСТАНОВЛИВАЕМЫЕ:
- красные линии улично-дорожной сети
 - границы полосы отвода железных дорог

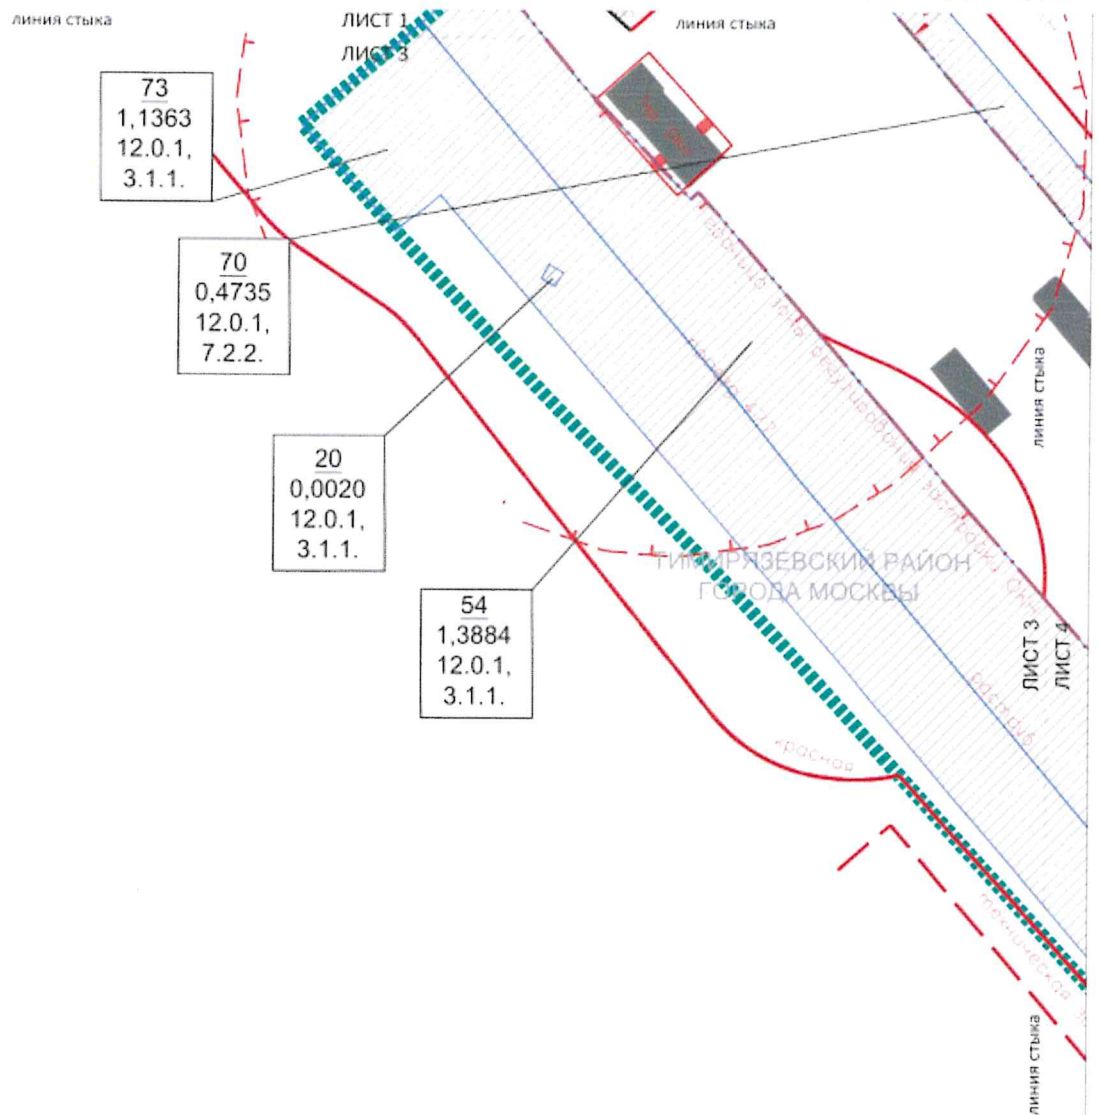

УСЛОВНЫЕ ОБОЗНАЧЕНИЯ:

- границы подготовки проекта планировки территории
 границы зон планируемого размещения линейных объектов

Зоны планируемого размещения

- объектов улично-дорожной сети
 номер участка (зоны)
 площадь участка, (га)
 код вида разрешенного использования
 земельного участка и объектов
 капитального строительства

- ЗАСТРОЙКА:
 существующая


Линии градостроительного регулирования
СУЩЕСТВУЮЩИЕ:

- красные линии улично-дорожной сети
 красные линии территорий общего пользования (объекты дорожно-мостового строительства)
 границы объектов природного комплекса города Москвы
 границы полосы отвода железных дорог
 границы зоны регулирования застройки и хозяйственной деятельности
 границы территорий объектов культурного наследия
 границы территорий охранных зон объектов культурного наследия
 границы защитных зон объектов культурного наследия

УСТАНОВЛИВАЕМЫЕ:

- красные линии территорий общего пользования (объекты дорожно-мостового строительства)

1		2	
3	4	5	
		6	7
		8	9

 

- границы подготовки проекта планировки территории
- граница зоны планируемого размещения объектов транспортного-пересадочного узла
- границы зон планируемого размещения линейных объектов

 объектов улично-дорожной сети

 объектов инженерной инфраструктуры

70	номер участка (зоны)
0.4735	площадь участка, (га)
12.0.1,	код вида разрешенного использования
7.2.2.	земельного участка и объектов капитального строительства


ЗАСТРОЙКА:  существующая

ЛИНИИ ГРАДОСТРОИТЕЛЬНОГО РЕГУЛИРОВАНИЯ
СУЩЕСТВУЮЩИЕ

	красные линии улично-дорожной сети
	границы технических зон инженерных коммуникаций и сооружений
	границы объектов природного комплекса города Москвы
	линии застройки
	границы полосы отвода железных дорог
	границы зоны регулирования застройки и хозяйственной деятельности
	границы территорий объектов культурного наследия
	границы территории охранных зон объектов культурного наследия
	границы защитных зон объектов культурного наследия

УСТАНАВЛИВАЕМЫЕ

красные линии улично - дорожной сети

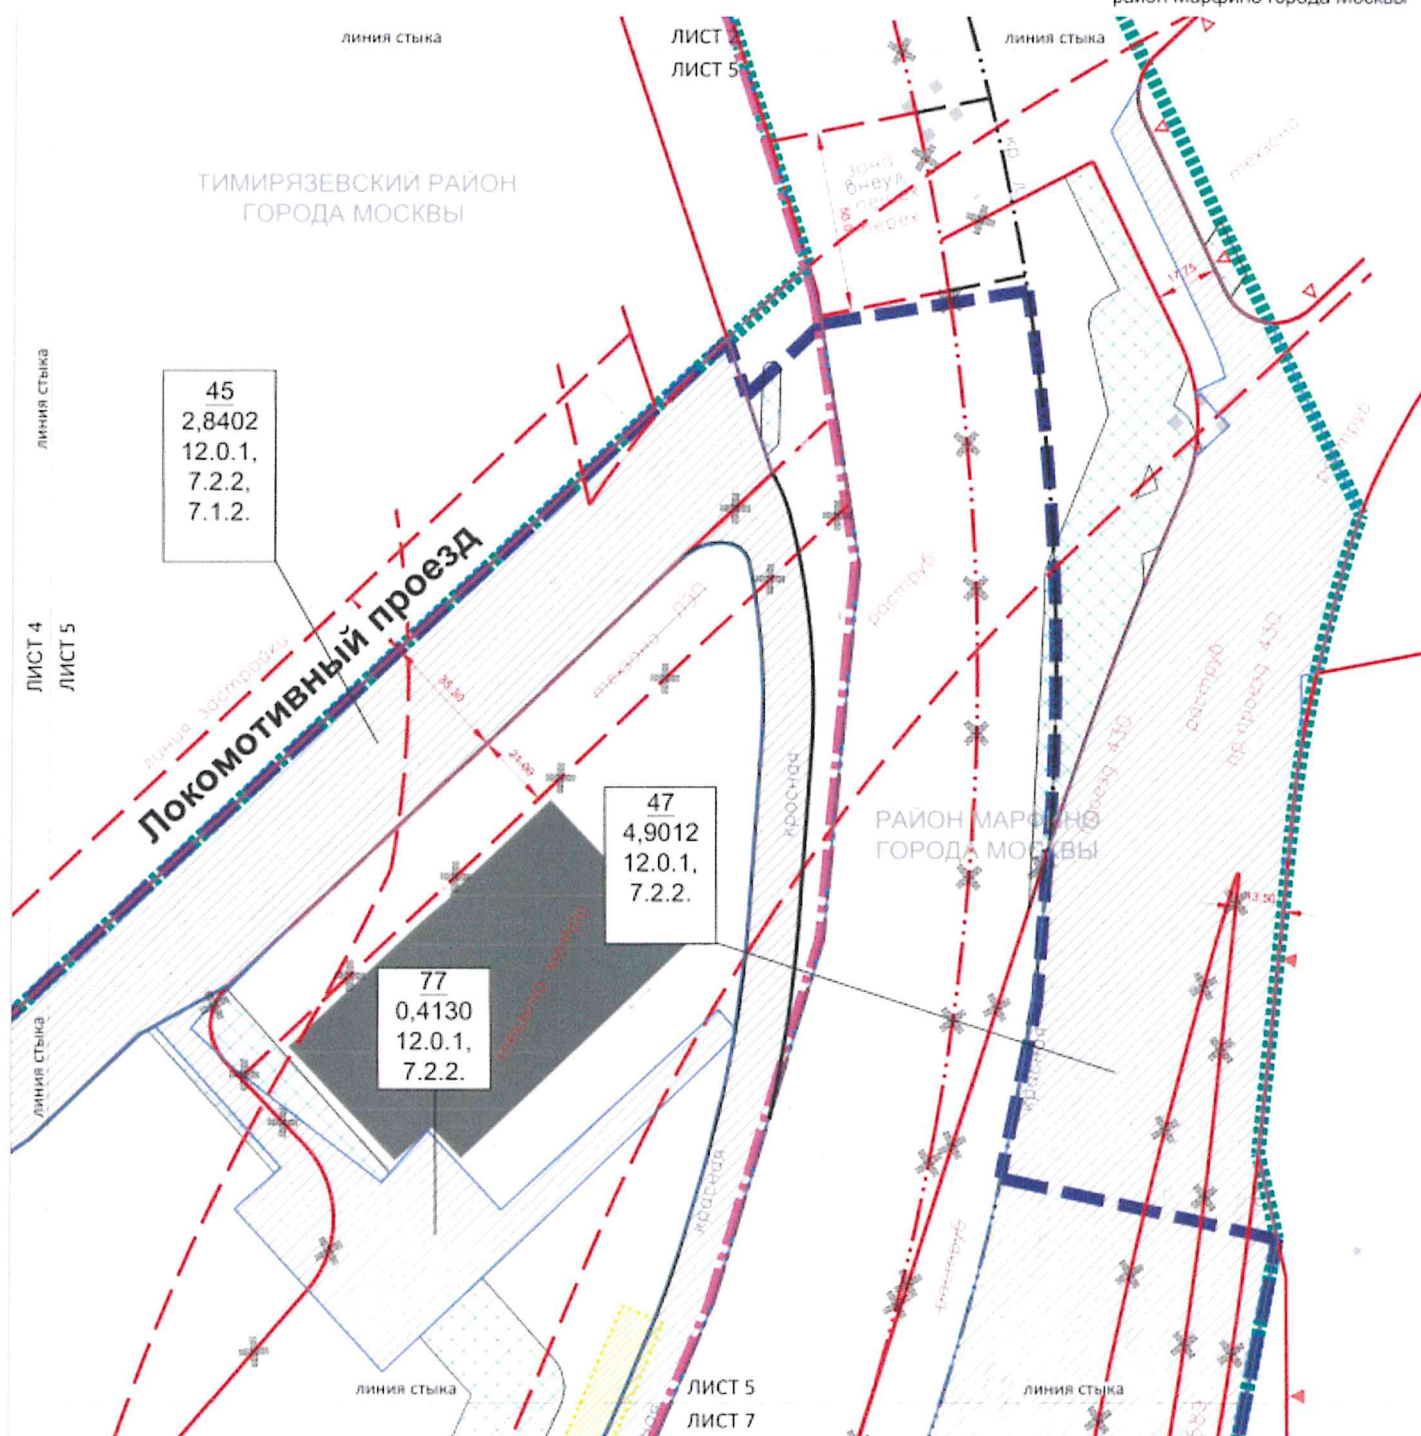

УСЛОВНЫЕ ОБОЗНАЧЕНИЯ:

линии градостроительного регулирования
СУЩЕСТВУЮЩИЕ


- красные линии улично-дорожной сети
- границы зоны внеуличного пешеходного перехода
- границы объектов природного комплекса города Москвы
- линия застройки
- границы особо охраняемых природных территорий
- границы полосы отвода железных дорог
- границы технических зон метрополитена
- границы технических зон инженерных коммуникаций и сооружений
- ОТМЕНЯЕМЫЕ
- красные линии
- границы технических зон инженерных коммуникаций и сооружений
- границы полосы отвода железных дорог
- границы зоны внеуличного пешеходного перехода
- УСТАНАВЛИВАЕМЫЕ
- красные линии улично-дорожной сети
- границы полосы отвода железных дорог
- границы зоны внеуличного пешеходного перехода

1	2
3	4
5	6
7	8
9	

- границы подготовки проекта планировки территории
- граница зоны планируемого размещения объектов транспортно-пересадочного узла
- границы районов города Москвы
- границы города Москвы
- границы зон планируемого размещения линейных объектов
- Зоны планируемого размещения
- объектов улично-дорожной сети
- объектов инженерной инфраструктуры
- 77
- 0,4130
- 12.0.1,
- 7.2.2.
- номер участка (зоны)
- площадь участка, (га)
- код вида разрешенного использования земельного участка и объектов капитального строительства
- ЗАСТРОЙКА
- предлагаемая к отчуждению в установленном законом порядке
- существующая

Масштаб 1:2000

Тимирязевский район города Москвы

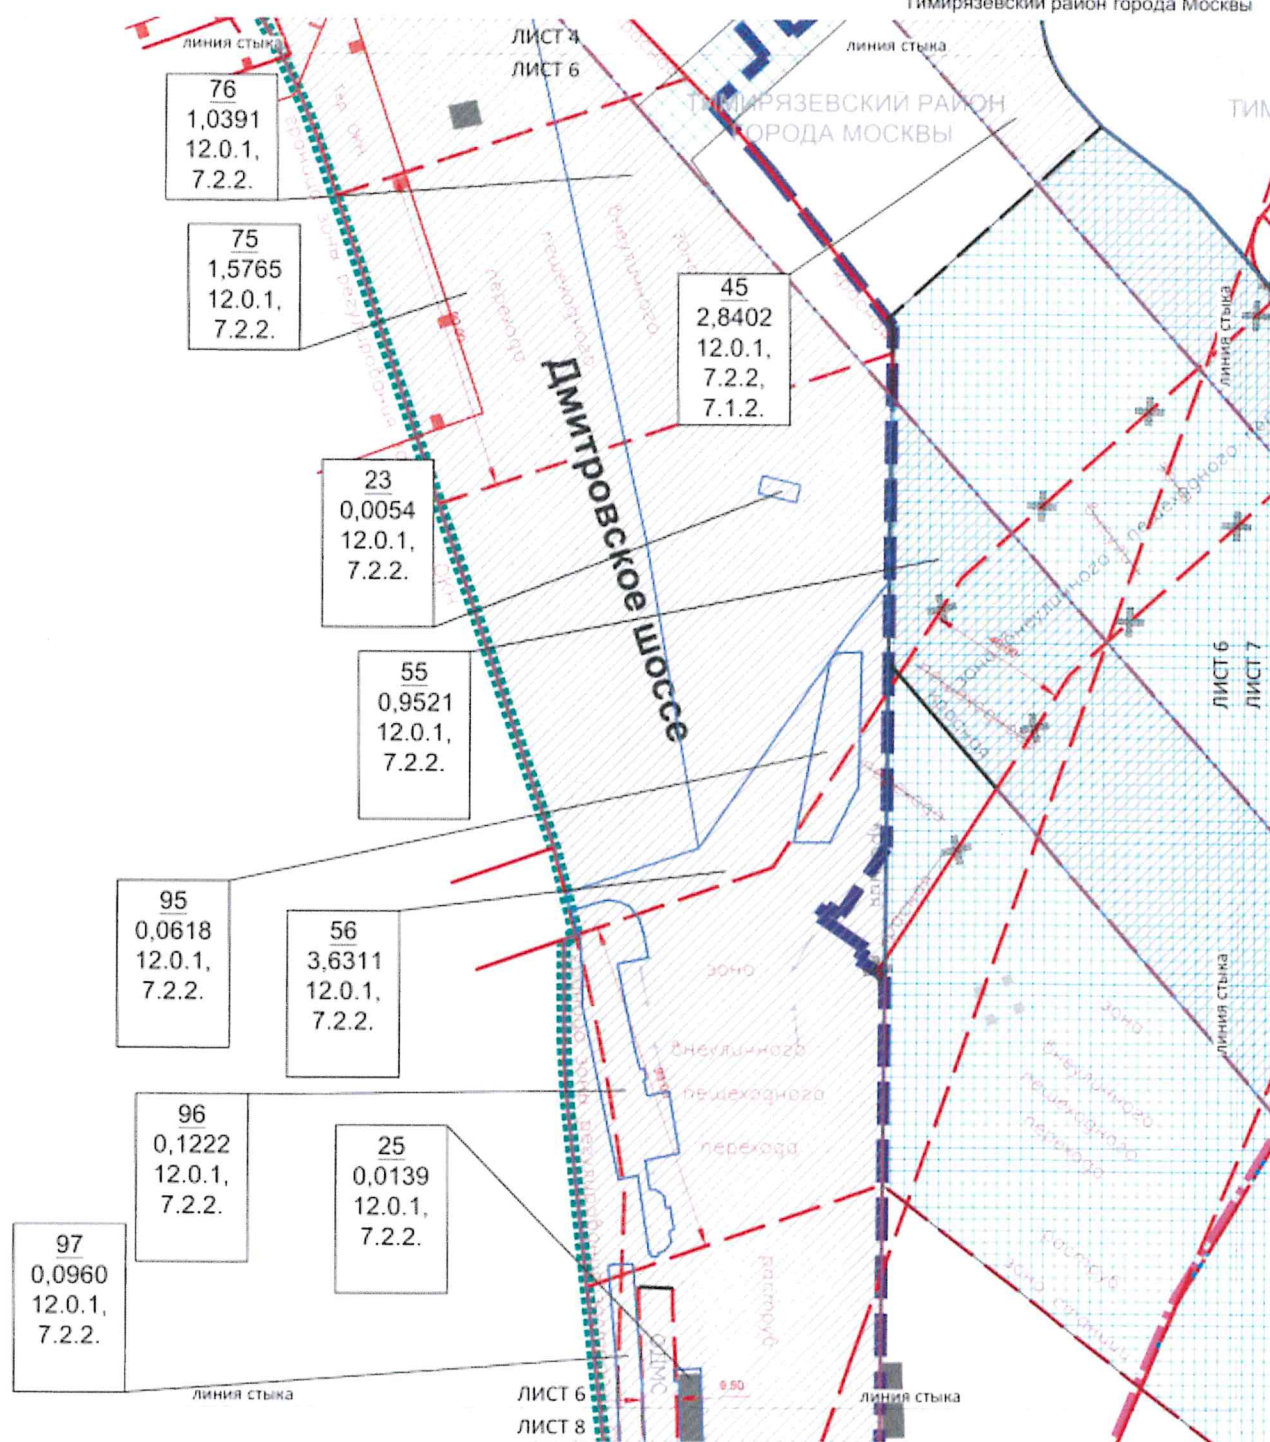

УСЛОВНЫЕ ОБОЗНАЧЕНИЯ:

- границы подготовки проекта планировки территории
- граница зоны планируемого размещения объектов транспортно-пересадочного узла
- границы районов города Москвы
- границы города Москвы
- границы зон планируемого размещения линейных объектов

Зоны ПЛАНИРУЕМОГО РАЗМЕЩЕНИЯ:

- объектов улично-дорожной сети
- объектов инженерной инфраструктуры
- внеуличных пешеходных переходов

- номер участка (зоны)
- площадь участка, (га)
- код вида разрешенного использования земельного участка и объектов капитального строительства

ЗАСТРОЙКА

- предлагаемая к сносу в установленном законом порядке
- существующая

Линии ГРАДОСТРОИТЕЛЬНОГО РЕГУЛИРОВАНИЯ СУЩЕСТВУЮЩИЕ:

- красные линии улично-дорожной сети
- красные линии территорий общего пользования (объекты дорожно-мостового строительства)
- границы зоны внеуличного пешеходного перехода
- границы полосы отвода железных дорог
- границы зоны регулирования застройки и хозяйственной деятельности
- границы технических зон метрополитана
- границы территорий объектов культурного наследия
- границы территории охраняемых зон объектов культурного наследия


ОТМЕНЯЕМЫЕ

- красные линии улично-дорожной сети
- границы внеуличных пешеходных переходов
- красные линии территорий общего пользования (объекты дорожно-мостового строительства)

УСТАНОВЛИВАЕМЫЕ

- красные линии улично-дорожной сети
- границы зоны внеуличного пешеходного перехода
- красные линии территорий общего пользования (объекты дорожно-мостового строительства)

1	2
3	4
5	6
7	8
9	

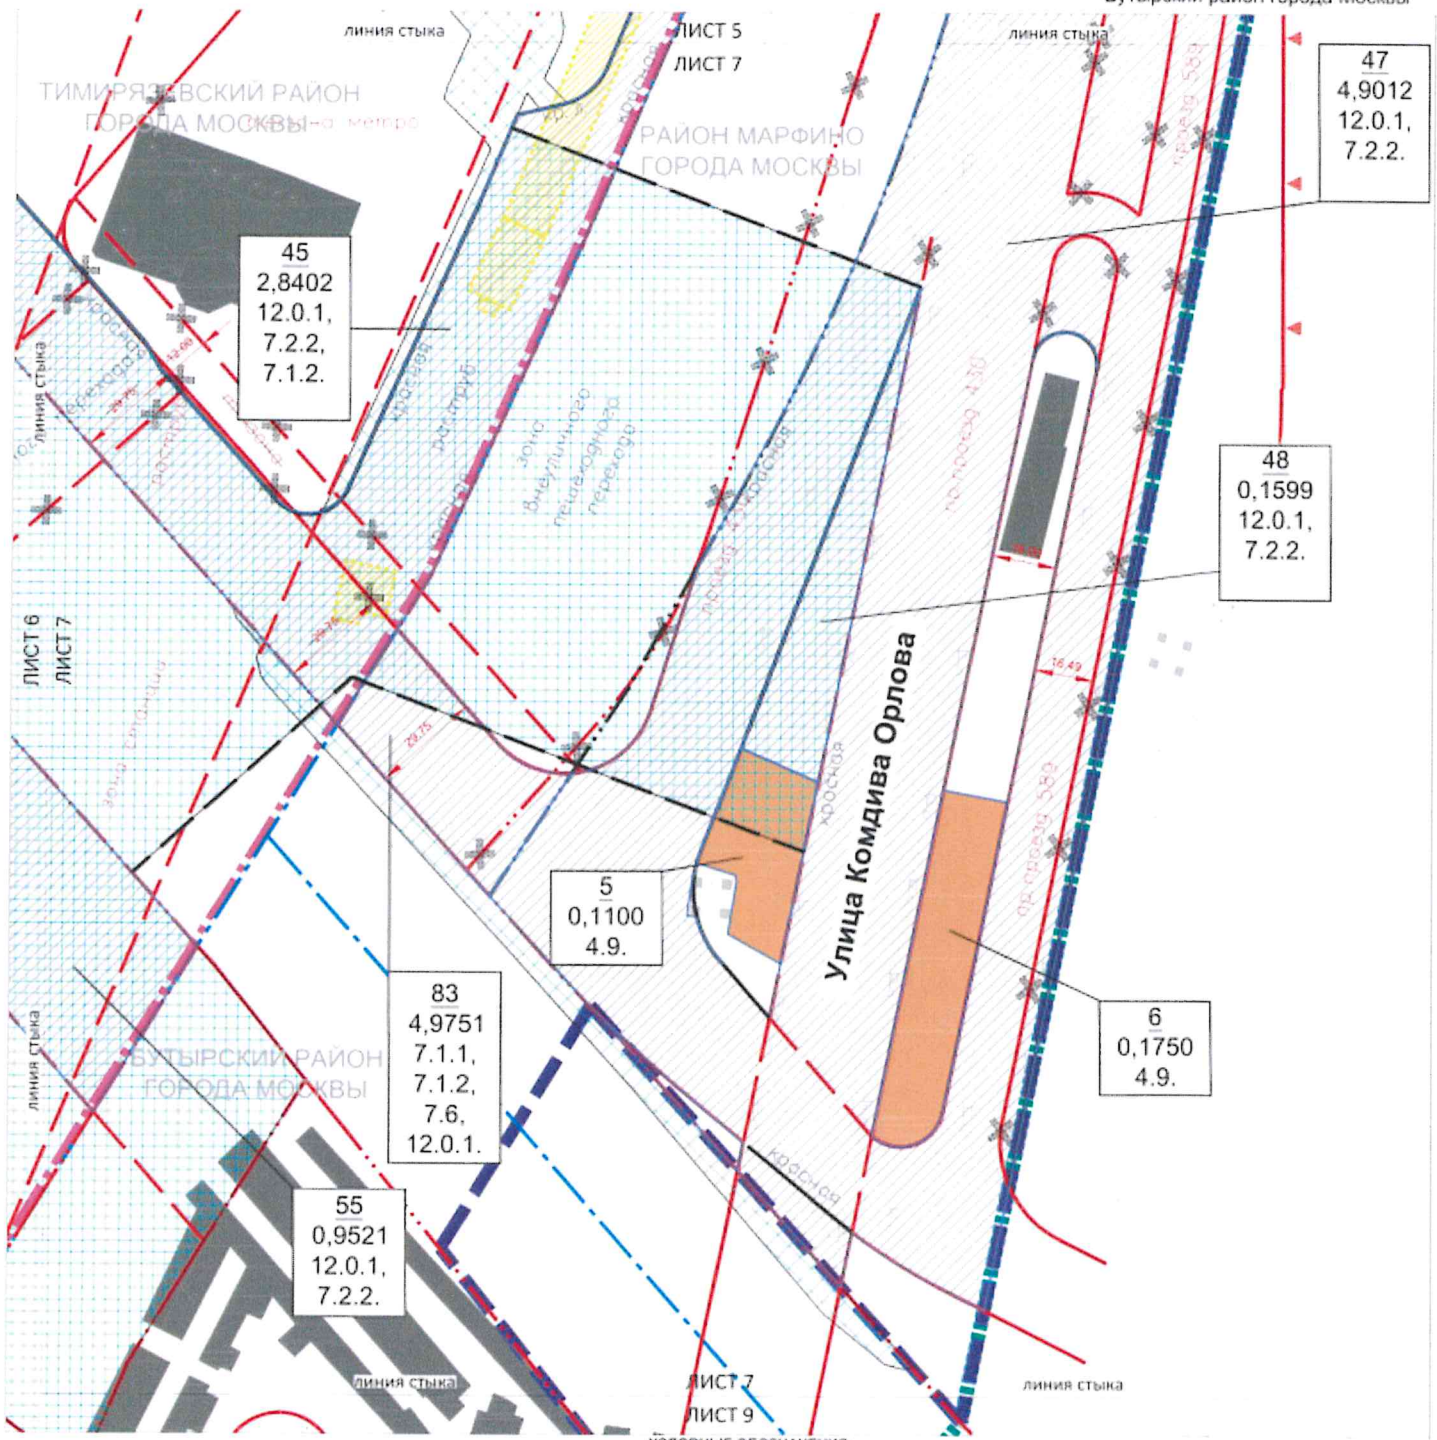


1	2
3	4
5	6
7	8
9	


- УСЛОВНЫЕ ОБОЗНАЧЕНИЯ:**
- границы подготовки проекта планировки территории
 - граница зоны планируемого размещения объектов транспортно-пересадочного узла
 - границы районов города Москвы
 - границы города Москвы
 - границы зон планируемого размещения линейных объектов
- ЗОНЫ ПЛАНИРУЕМОГО РАЗМЕЩЕНИЯ:**
- объектов улично-дорожной сети
 - объектов инженерной инфраструктуры
 - внеуличных пешеходных переходов
 - площадных парковок
- 45**
2,8402
12.0.1,
7.2.2,
7.1.2.
- номер участка (зоны)
площадь участка, (га)
код вида разрешенного использования земельного участка и объектов капитального строительства

- ЗАСТРОЙКА:**
- предлагаемая к сносу в установленном законом порядке
 - существующая

ЛИНИИ ГРАДОСТРОИТЕЛЬНОГО РЕГУЛИРОВАНИЯ

- СУЩЕСТВУЮЩИЕ**
- красные линии улично-дорожной сети
 - красные линии территорий общего пользования (объекты дорожно-мостового строительства)
 - границы особо охраняемых природных территорий
 - границы полосы отвода железных дорог
 - границы технических зон метрополитена
 - границы технических зон инженерных коммуникаций и сооружений
- ОТМЕНЯЕМЫЕ**
- красные линии улично-дорожной сети
 - границы технических зон инженерных коммуникаций и сооружений
 - границы полосы отвода железных дорог
 - границы зоны внеуличного пешеходного перехода
- УСТАНОВЛИВАЕМЫЕ**
- красные линии улично-дорожной сети
 - границы полосы отвода железных дорог
 - границы внеуличного пешеходного перехода

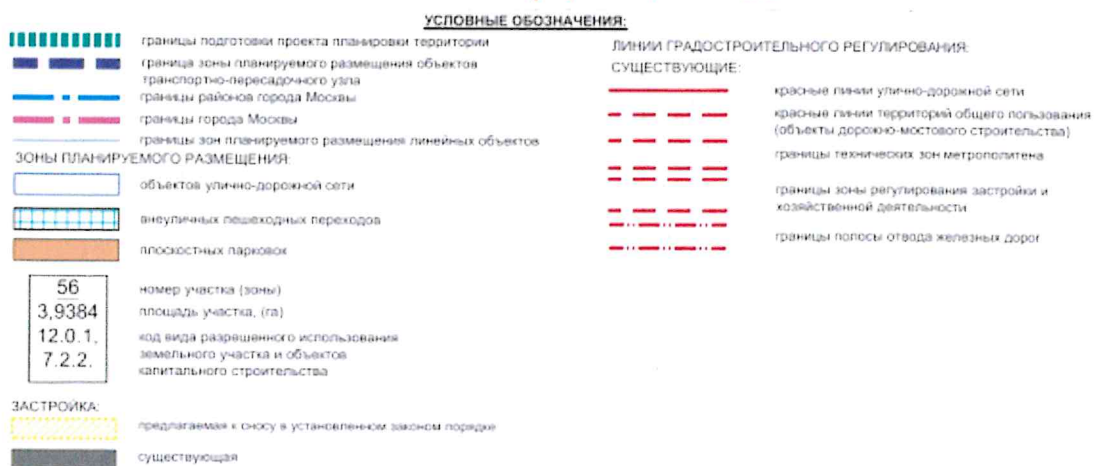

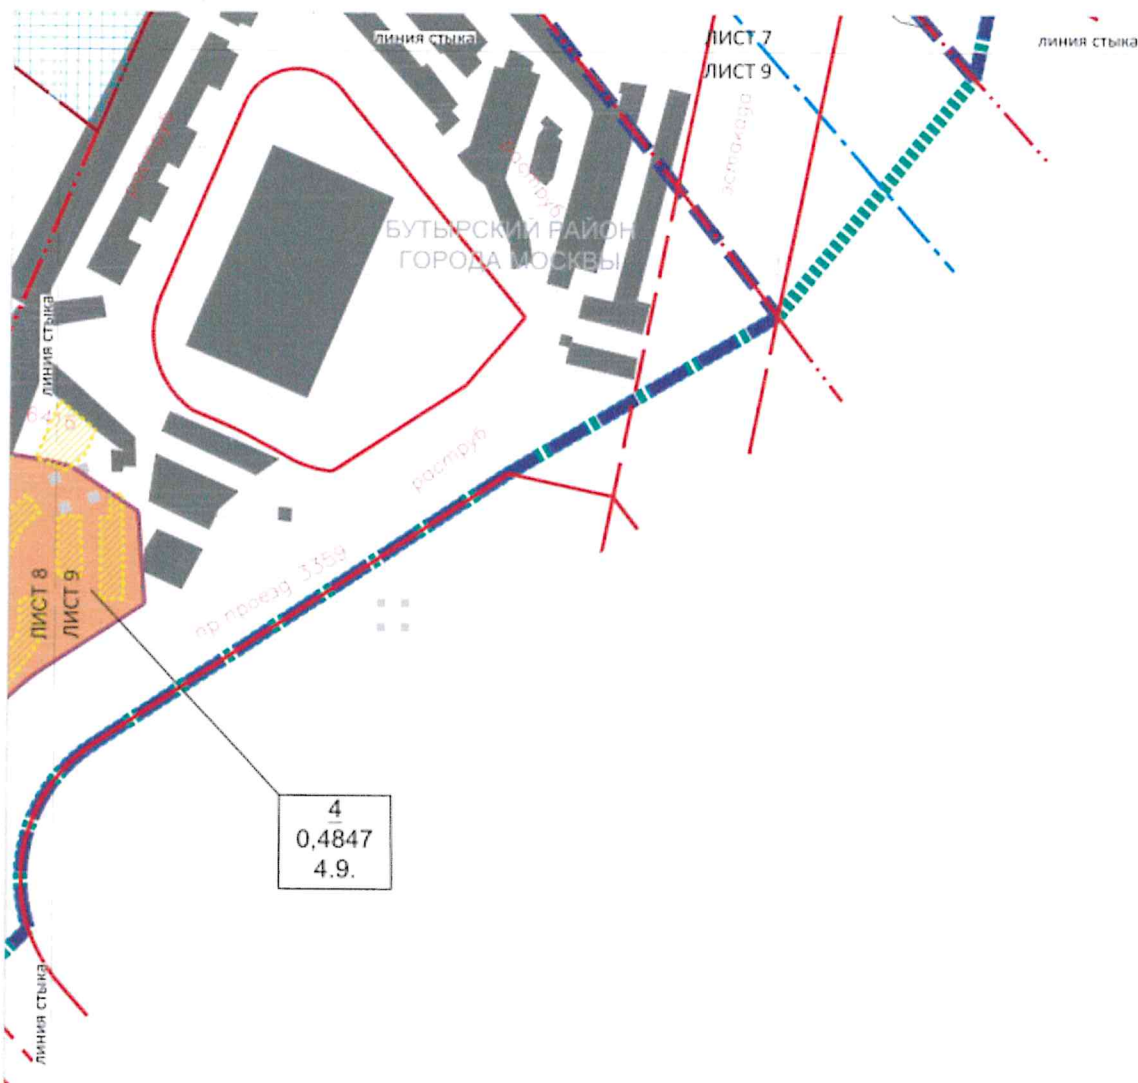

1		2	
3	4	5	
6		7	
8		9	

- УСЛОВНЫЕ ОБОЗНАЧЕНИЯ:**
- границы подготовки проекта планировки территории
 - граница зоны планируемого размещения объектов
 - транспортно-пересадочного узла
 - границы районов города Москвы
 - границы города Москвы
 - границы зон планируемого размещения линейных объектов

ЗОНЫ ПЛАНИРУЕМОГО РАЗМЕЩЕНИЯ:

- внеуличных пешеходных переходов
- плоскостных парковок

- 4
0,4847
4.9. номер участка (зоны)
площадь участка, (га)
код вида разрешенного использования
земельного участка и объектов
капитального строительства

ЗАСТРОЙКА

- предлагаемая к сносу в установленном законом порядке
- существующая

**ЛИНИИ ГРАДОСТРОИТЕЛЬНОГО РЕГУЛИРОВАНИЯ:
СУЩЕСТВУЮЩИЕ:**

- красные линии улично-дорожной сети
- красные линии территорий общего пользования (объекты дорожно-мостового строительства)
- границы полосы отвода железных дорог