

ПРАВИТЕЛЬСТВО МОСКВЫ
КОМИТЕТ ПО АРХИТЕКТУРЕ И ГРАДОСТРОИТЕЛЬСТВУ
г. Москвы



ГОСУДАРСТВЕННОЕ УНИТАРНОЕ ПРЕДПРИЯТИЕ
**ГЛАВНОЕ АРХИТЕКТУРНО-ПЛАНИРОВОЧНОЕ
УПРАВЛЕНИЕ**

Заказчик: Москомархитектура

Госконтракт №0173200022715000298 от 18.09.15г.

«Разработка проектов размещения сезонных (летних) кафе при стационарных предприятиях общественного питания для включения в схему размещения сезонных (летних) кафе при стационарных предприятиях общественного питания на территории города Москвы (за исключением территории Троицкого и Новомосковского административных округов) в разрезе Северо-Восточного административного округа (вторая очередь)»

Проект размещения сезонного (летнего) кафе при стационарном предприятии общественного питания по адресу:

район Марьино, 3-й проезд Марьиной Рощи, д.40, стр.3 (СВАО)

III этап

«Разработка проектов размещения сезонных (летних) кафе при стационарных предприятиях общественного питания для включения в схему размещения сезонных (летних) кафе при стационарных предприятиях общественного питания на территории города Москвы (в разрезе Северо-Восточного административного округа)»

МОСКВА 2016 г.

ПРАВИТЕЛЬСТВО МОСКВЫ
КОМИТЕТ ПО АРХИТЕКТУРЕ И ГРАДОСТРОИТЕЛЬСТВУ
ГОРОДА МОСКВЫ

ГОСУДАРСТВЕННОЕ УНИТАРНОЕ ПРЕДПРИЯТИЕ
ГЛАВНОЕ АРХИТЕКТУРНО-ПЛАНИРОВОЧНОЕ
УПРАВЛЕНИЕ

Заказчик: Москомархитектура

Госконтракт №0173200022715000298 от 18.09.15г.

«Разработка проектов размещения сезонных (летних) кафе при стационарных предприятиях общественного питания для включения в схему размещения сезонных (летних) кафе при стационарных предприятиях общественного питания на территории города Москвы (за исключением территории Троицкого и Новомосковского административных округов) в разрезе Северо-Восточного административного округа (вторая очередь)»

Проект размещения сезонного (летнего) кафе при стационарном предприятии общественного питания по адресу:

район Марьино Роща, 3-й проезд Марьиной Рощи, д.40, стр.3 (СВАО)

III этап

«Разработка проектов размещения сезонных (летних) кафе при стационарных предприятиях общественного питания для включения в схему размещения сезонных (летних) кафе при стационарных предприятиях общественного питания на территории города Москвы (в разрезе Северо-Восточного административного округа)»

Первый заместитель
начальника

Начальник ТППМ СВАО

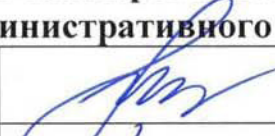
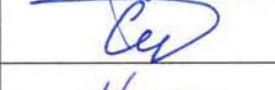
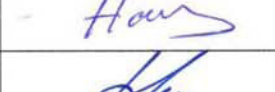
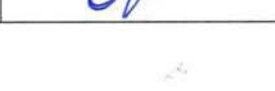


В.В. Чаадаев

С.А. Топкишев

Москва, 2016 г.

выполнен авторским коллективом в составе:

№ п/п	Занимаемая должность	Подпись	Фамилия, имя, отчество
1	2	3	4
1. Территориальная проектно-планировочная мастерская Северо-Восточного административного округа			
1.1	Начальник ТППМ СВАО		Г.В. Николаева
1.2	Заместитель начальника ТППМ СВАО		С.Г. Рыжов
1.3	ГАП		Т.Н.Пастухова
1.4	Ведущий инженер		А.В.Серегин
1.5	Ведущий архитектор		А.С.Наумов
1.6	Ведущий архитектор		О.В.Дубинина
1.7	Ведущий специалист		О.Г.Овсянникова

СОДЕРЖАНИЕ

№ п/п	НАИМЕНОВАНИЕ	стр.
1.	Пояснительная записка	5
	Табличные материалы: Координаты места размещения (широта и долгота) в подсистеме обеспечения доступа к геопространственным данным (ПС ОДГД). Система координат МСК-77	6
2.	Графические материалы:	
	- Схема размещения объекта на территории Северо-Восточного административного округа;	8
	- Фрагмент схемы размещения объекта на территории района Марьино Роща, СВАО, М 1:5000;	9
	- Ситуационный план участка в масштабе М 1:2000;	10
	- Актуальная фотофиксация участка размещения объекта;	11-12
	- Генплан участка в М 1:500;	13

ПОЯСНИТЕЛЬНАЯ ЗАПИСКА

1. ОБЩИЕ СВЕДЕНИЯ:

- 1.1. Административный округ:** Северо-Восточный
- 1.2. Район:** Марьино Роща
- 1.3. Адресный ориентир торгового объекта:** 3-й проезд Марьиной Рощи, д.40, стр.3
- 1.4. Вид объекта:** Сезонное (летнее) кафе при стационарном предприятии кафе «ГИРОСМАНИЯ»
- 1.5. Тип объекта (специализация):** Общественное питание
- 1.6. Наименование организации/ИП:** ИП Ким А.А.
- 1.7. Период размещения:** с 01 апреля по 01 ноября (монтаж не ранее 15 марта, демонтаж не позднее 15 ноября)

2. ХАРАКТЕРИСТИКА УЧАСТКА РАЗМЕЩЕНИЯ:

- 2.1. Расположение участка в системе города (территориальная приближённость к общегородским центрам, крупным магистралям, ст. метро и т.д.):** участок располагается в микрорайоне Г9 района Марьино Роща, на расстоянии 5 м от проезжей части 3-го проезда Марьиной Рощи (улица местного значения (улицы и дороги в жилой застройке)), на расстоянии около 340 м к северу (по воздушной прямой) от улицы Суцевский Вал, на расстоянии около 400 м к северо-западу от станции метро «Марьино Роща» Люблинской линии метрополитена.
- 2.2. Описание границ и фактического состояния участка размещения:** участок размещения состоит из двух площадок, расположенных вдоль стационарного предприятия общественного питания, часть участка расположена под навесом входной группы. Ограничен: с севера – зданием стационарного объекта питания с отдельным входом, с востока и юга – пешеходной зоной, с запада – озелененной территорией.
- 2.3. Наличие строений, технических сооружений и др.:** вход в стационарное предприятие общественного питания выполнен с деревянным ограждением и навесом.
- 2.4. Наличие зеленых насаждений (в том числе):**
 - деревьев:** не имеется
 - кустарников:** не имеется
 - площадь газонов:** не имеется (заасфальтированная территория, частично плитка)
- 2.5. Сведения об имеющихся градостроительных ограничениях и режимных зонах:** участок расположен в зоне регулирования застройки №23, вне красных линий улично-дорожной сети.

2.6. Иные сведения: размещение и обустройство сезонного (летнего) кафе осуществляется в соответствии с требованиями постановления Правительства Москвы от 06.03.2015 г. № 102-ПП «О размещении сезонных (летних) кафе при стационарных предприятиях общественного питания».

3. ТЕХНИКО-ЭКОНОМИЧЕСКИЕ ПОКАЗАТЕЛИ ОБЪЕКТА:

3.1. Площадь места размещения: 0,00171 га (в т.ч. участок №1 – 13,7 кв.м, участок №2 – 3,4 кв.м)

3.2. Площадь стационарного предприятия: 17,1 кв.м

3.3. Площадь объекта: 17,1 кв.м


4. ТАБЛИЧНЫЕ МАТЕРИАЛЫ:

4.1. Координаты места размещения (широта и долгота) в подсистеме обеспечения доступа к геопространственным данным (ПС ОДГД). Система координат МСК-77

Адрес	Долгота	Широта
3-й проезд Марьиной Рощи, д.40, стр.3	14405, 903027	7105,956153

ГРАФИЧЕСКИЕ МАТЕРИАЛЫ

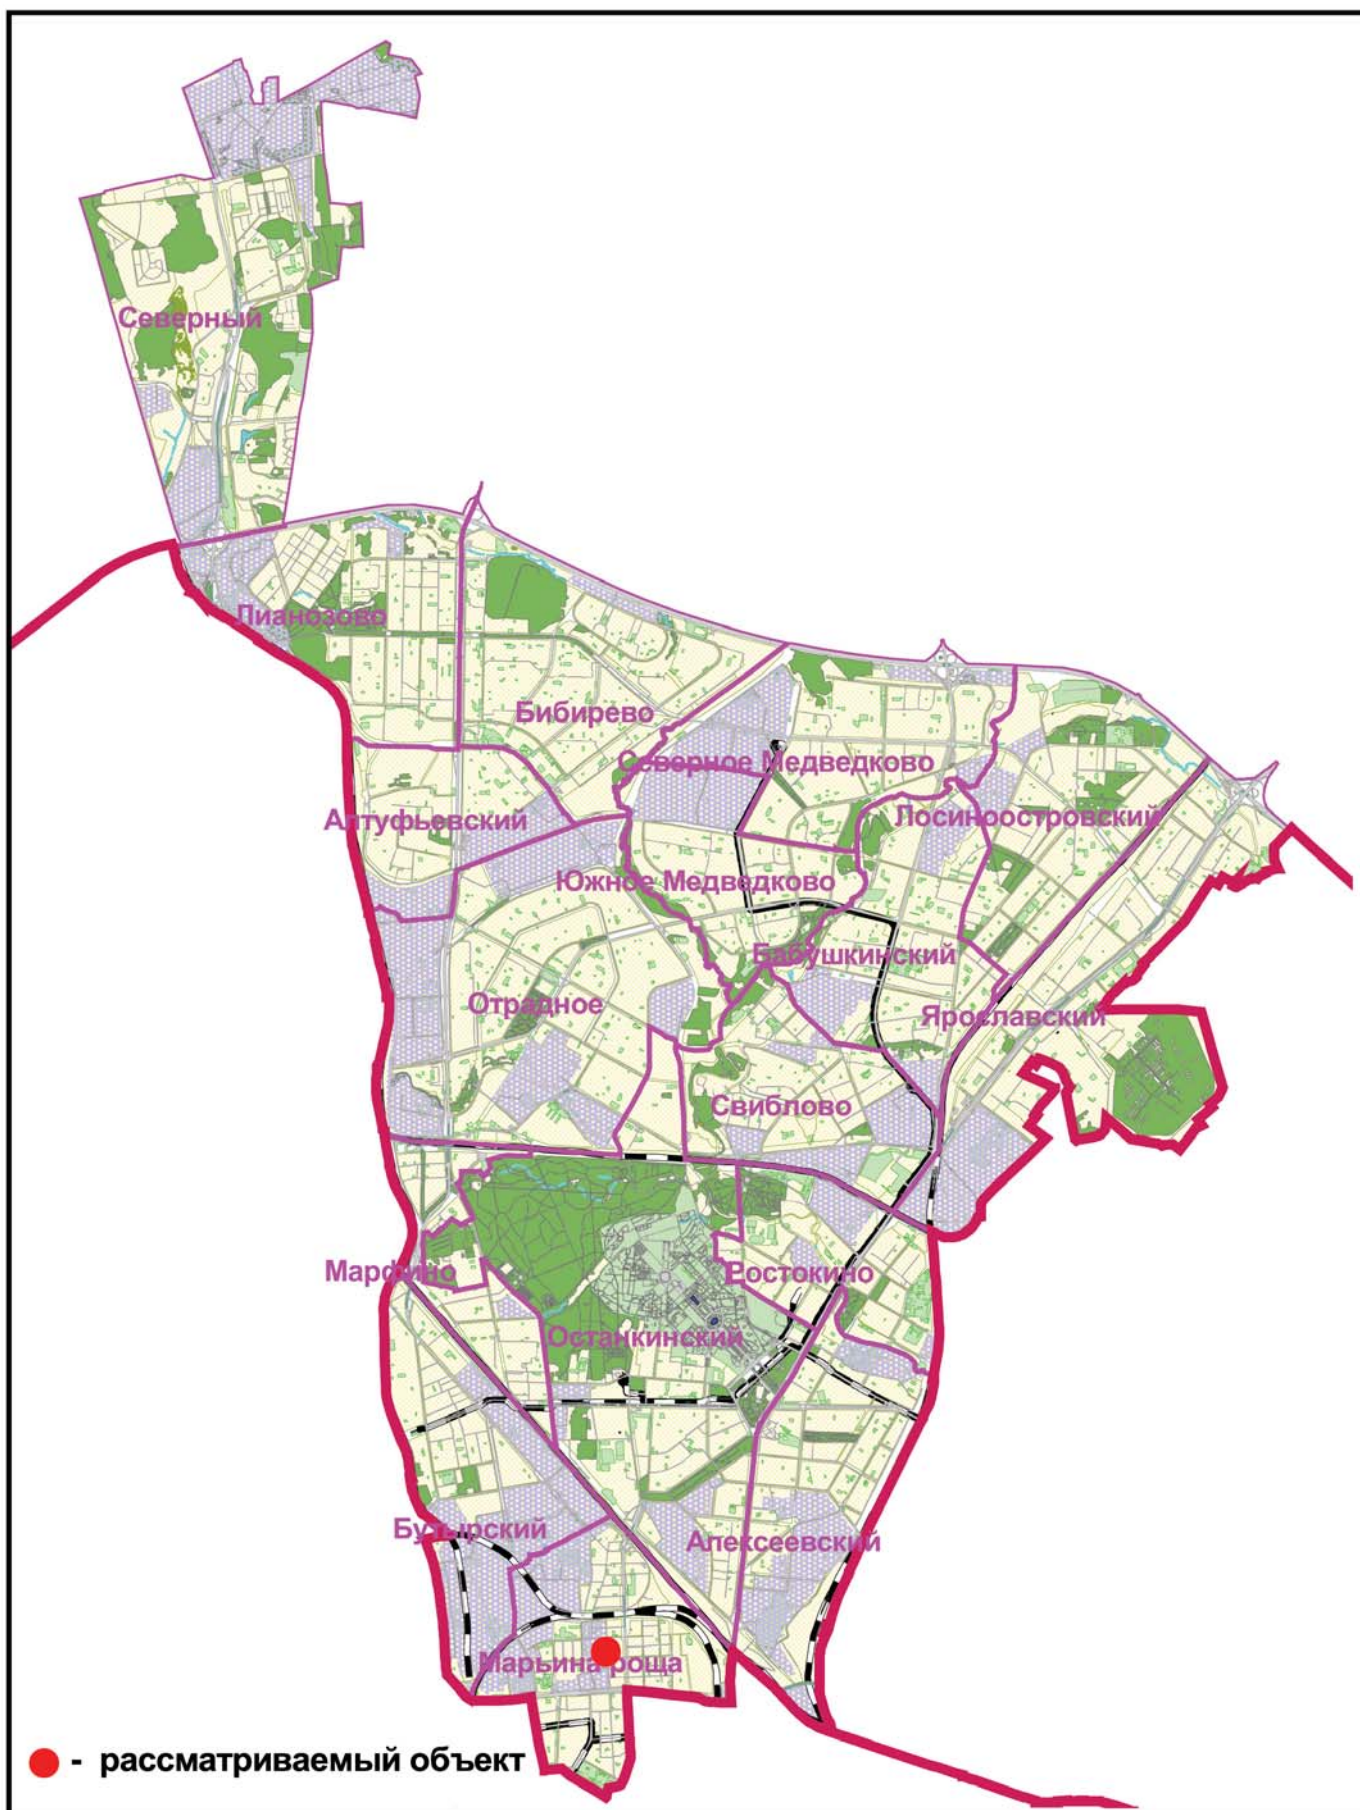
СХЕМА РАЗМЕЩЕНИЯ ОБЪЕКТА НА ТЕРРИТОРИИ СЕВЕРО-ВОСТОЧНОГО АДМИНИСТРАТИВНОГО ОКРУГА, Б/М



ГОСУДАРСТВЕННОЕ УНИТАРНОЕ ПРЕДПРИЯТИЕ
ГЛАВНОЕ АРХИТЕКТУРНО-ПЛАНИРОВОЧНОЕ УПРАВЛЕНИЕ

СХЕМА РАЗМЕЩЕНИЯ ОБЪЕКТА НА ТЕРРИТОРИИ
СЕВЕРО-ВОСТОЧНОГО АДМИНИСТРАТИВНОГО ОКРУГА

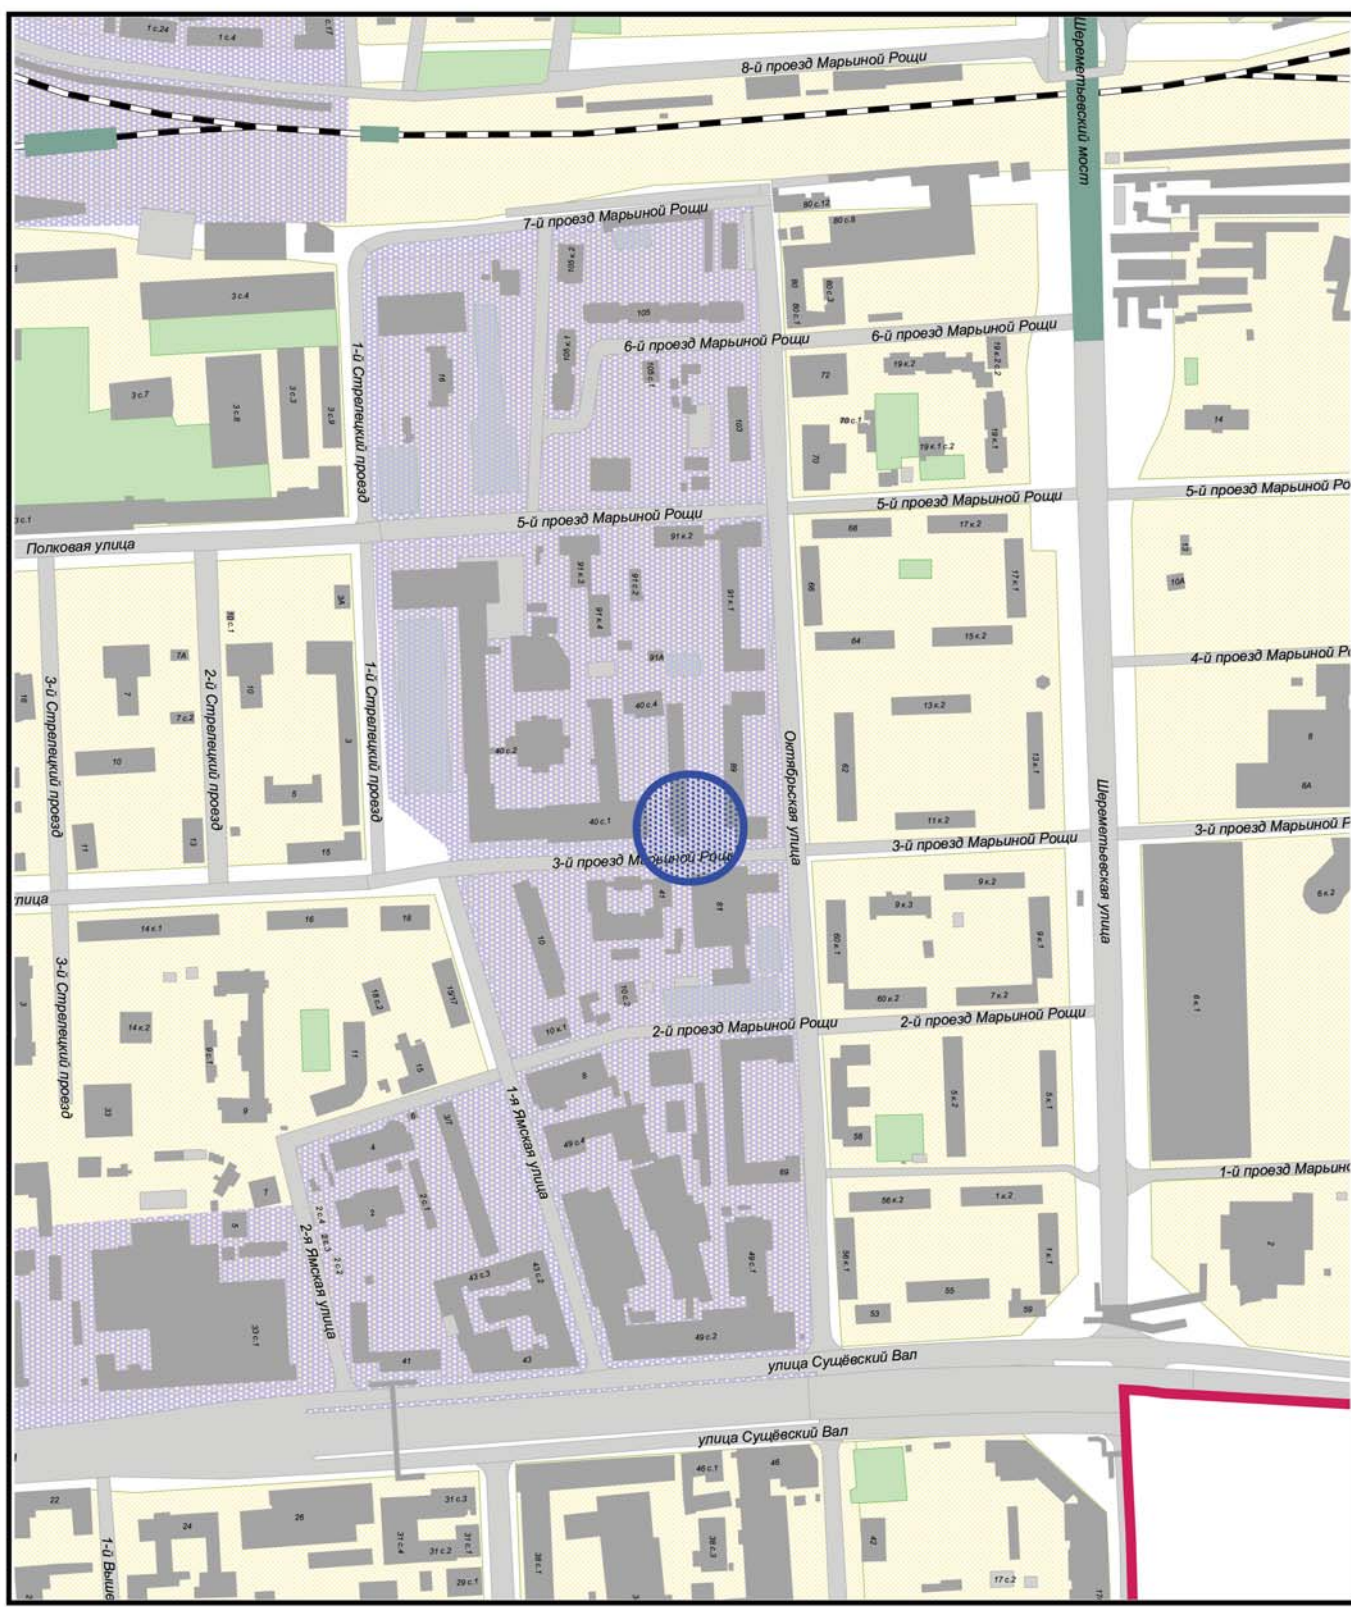ФРАГМЕНТ СХЕМЫ РАЗМЕЩЕНИЯ НЕСТАЦИОНАРНЫХ ТОРГОВЫХ ОБЪЕКТОВ НА ТЕРРИТОРИИ РАЙОНА МАРЬИНА РОЩА, СЕВЕРО-ВОСТОЧНЫЙ АДМИНИСТРАТИВНЫЙ ОКРУГ **М 1:5000**



Сезонное (летнее) кафе при стационарном предприятии



ГОСУДАРСТВЕННОЕ УНИТАРНОЕ ПРЕДПРИЯТИЕ
ГЛАВНОЕ АРХИТЕКТУРНО-ПЛАНИРОВОЧНОЕ УПРАВЛЕНИЕ

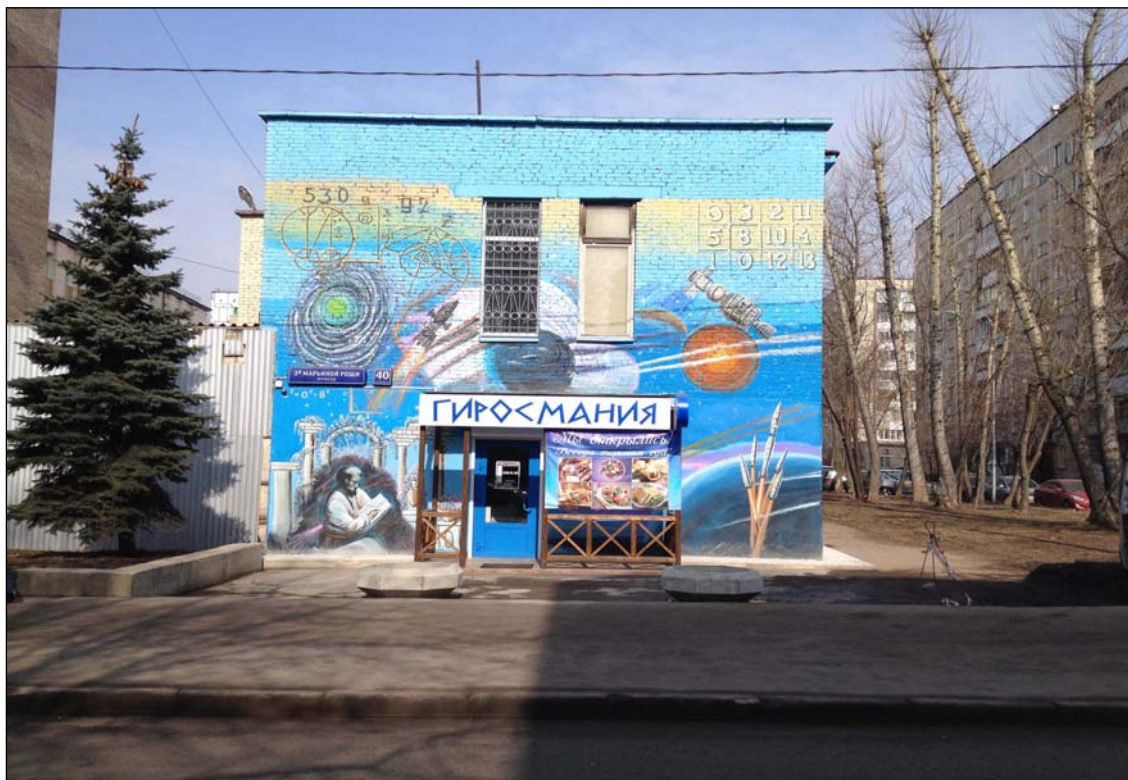
ФРАГМЕНТ СХЕМЫ РАЗМЕЩЕНИЯ НЕСТАЦИОНАРНЫХ
 ТОРГОВЫХ ОБЪЕКТОВ НА ТЕРРИТОРИИ
 РАЙОНА МАРЬИНА РОЩА,
 СЕВЕРО-ВОСТОЧНЫЙ АДМИНИСТРАТИВНЫЙ ОКРУГ
 М 1:5000

ЦИО ГлавПУ №34834




АКТУАЛЬНАЯ ФОТОФИКСАЦИЯ УЧАСТКА РАЗМЕЩЕНИЯ ОБЪЕКТА

1




2

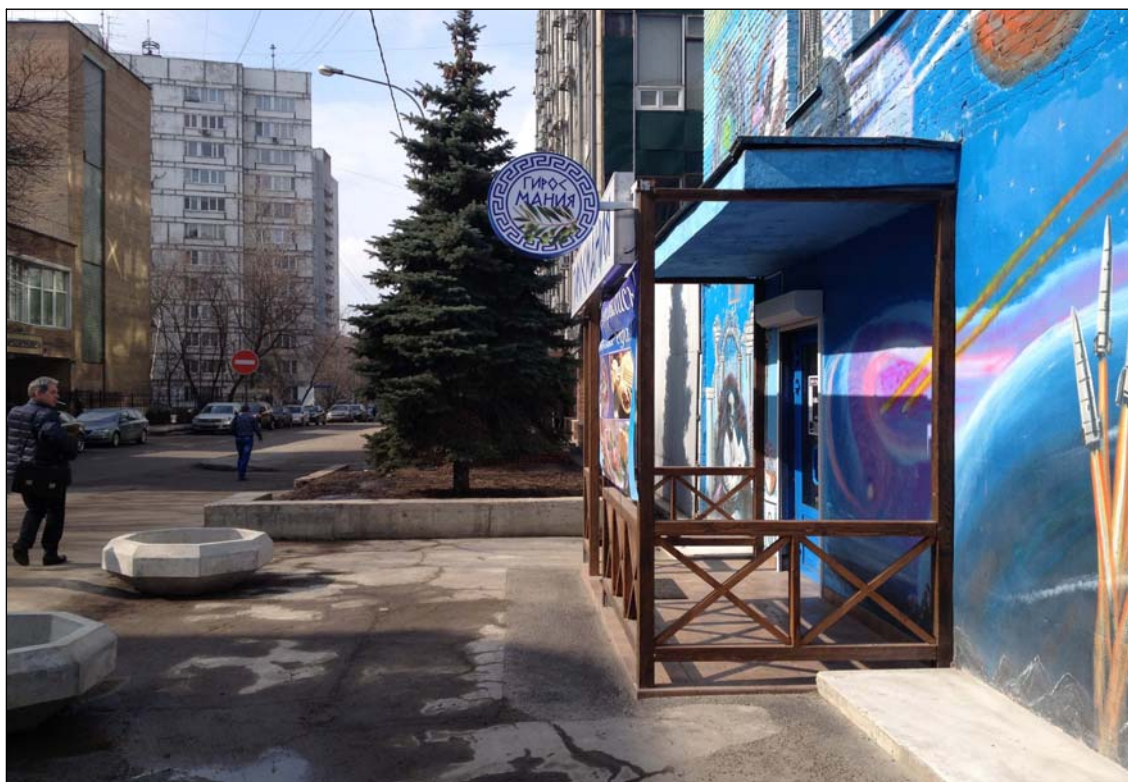

АКТУАЛЬНАЯ ФОТОФИКСАЦИЯ УЧАСТКА РАЗМЕЩЕНИЯ ОБЪЕКТА

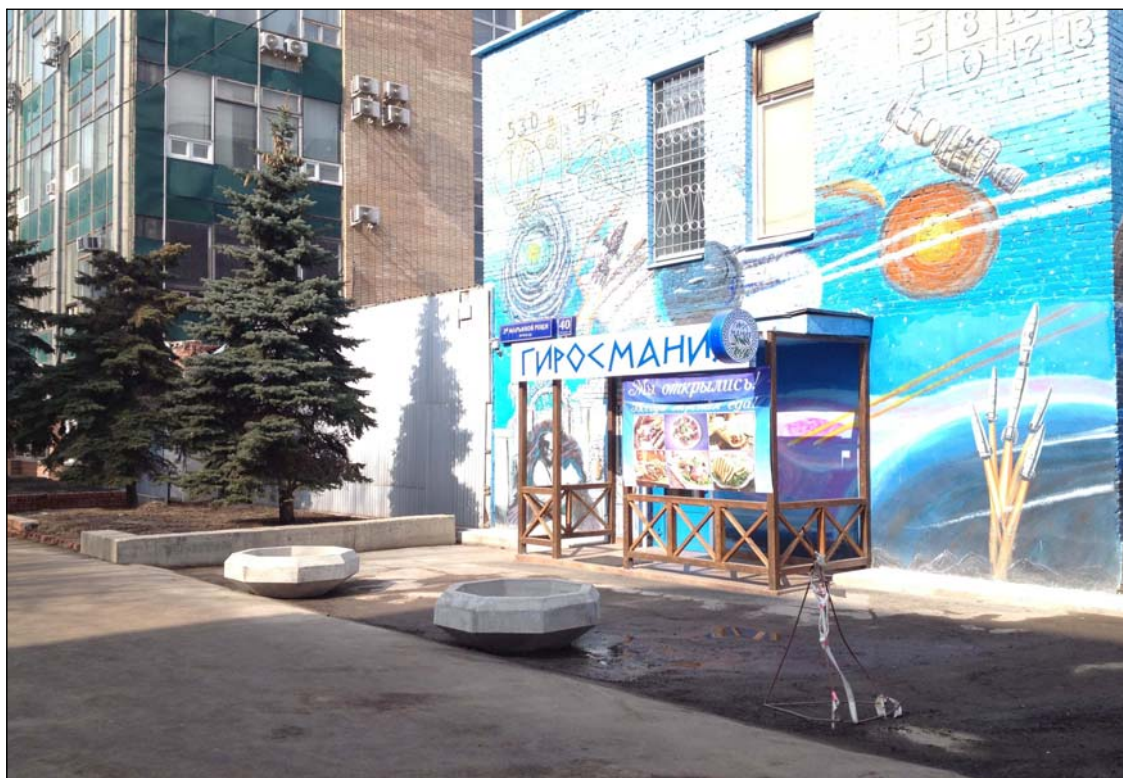3




4










Генеральный план М 1:500

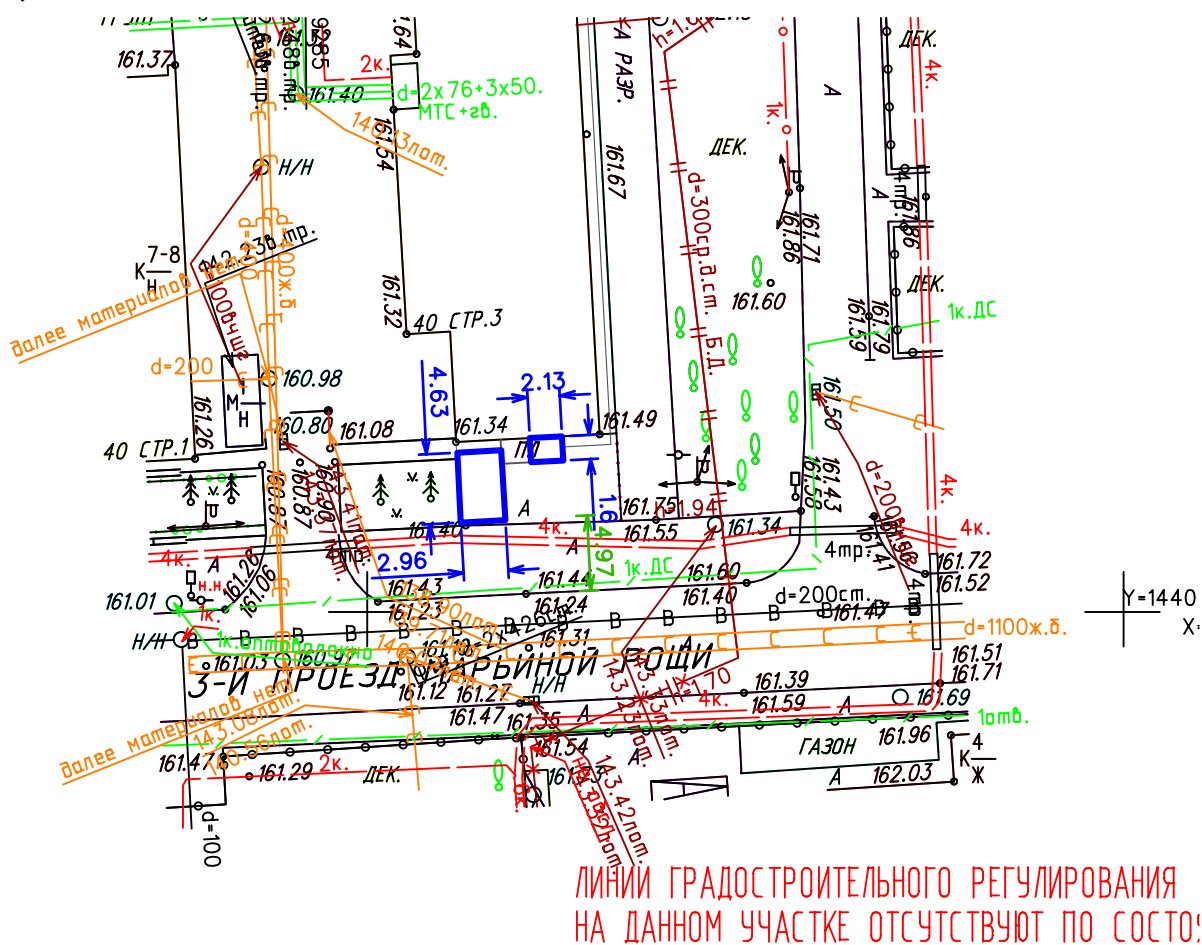размещения сезонного (летнего) кафе
при стационарном предприятии общественного питания
по адресу: 3-й проезд Марьиной Рощи, д.40, стр.3, район Марьиной Роща, СВАО



 Граница места размещения сезонного кафе при стационарном объекте питания

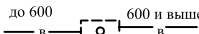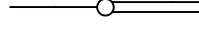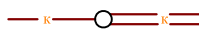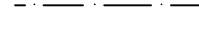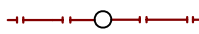 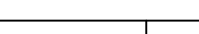Условные обозначения подземных инженерных коммуникаций:

	водопровод (водовод)		газопровод
	водосток		воздуховод
	дренаж		илопровод
	канализация		кабель МОСЭЛЕКТРОТРАНС
	газопровод		телефон, канализация
	теплопровод		бронированный кабель связи
	кабель МОСЭНЕРГО		волновод
	кабель Мосгорсвет		проекты
	кабель телевидения		бездест. прокладки
	кабель ДС		блочная канализация МОСЭНЕРГО
	кабель МПС		кабельный коллектор МОСЭНЕРГО
	кабель связи УПО		кабель заземления
	кабель радио		общий коллектор



24 НАРАЙНОЙ РОШИ
40

ГИРОСМАНИ

Мы открылись!
Всегда вкусная еда!



14,85 м2

Y693PE 197