

ПРАВИТЕЛЬСТВО МОСКВЫ
КОМИТЕТ ПО АРХИТЕКТУРЕ И ГРАДОСТРОИТЕЛЬСТВУ
г. Москвы



ГОСУДАРСТВЕННОЕ УНИТАРНОЕ ПРЕДПРИЯТИЕ
**ГЛАВНОЕ АРХИТЕКТУРНО-ПЛАНИРОВОЧНОЕ
УПРАВЛЕНИЕ**

Заказчик: Москомархитектура

Госконтракт №0173200022715000298 от 18.09.15г.

«Разработка проектов размещения сезонных (летних) кафе при стационарных предприятиях общественного питания для включения в схему размещения сезонных (летних) кафе при стационарных предприятиях общественного питания на территории города Москвы (за исключением территории Троицкого и Новомосковского административных округов) в разрезе Северо-Восточного административного округа (вторая очередь)»

Проект размещения сезонного (летнего) кафе при стационарном предприятии общественного питания по адресу:

район Бутырский, ул. Большая Новодмитровская, д. 14, стр. 4 (СВАО)

III этап

«Разработка проектов размещения сезонных (летних) кафе при стационарных предприятиях общественного питания для включения в схему размещения сезонных (летних) кафе при стационарных предприятиях общественного питания на территории города Москвы (в разрезе Северо-Восточного административного округа)»

МОСКВА 2016 г.

ПРАВИТЕЛЬСТВО МОСКВЫ
КОМИТЕТ ПО АРХИТЕКТУРЕ И ГРАДОСТРОИТЕЛЬСТВУ
ГОРОДА МОСКВЫ

ГОСУДАРСТВЕННОЕ УНИТАРНОЕ ПРЕДПРИЯТИЕ
ГЛАВНОЕ АРХИТЕКТУРНО-ПЛАНИРОВОЧНОЕ
УПРАВЛЕНИЕ

Заказчик: Москомархитектура

Госконтракт №0173200022715000298 от 18.09.15г.

«Разработка проектов размещения сезонных (летних) кафе при стационарных предприятиях общественного питания для включения в схему размещения сезонных (летних) кафе при стационарных предприятиях общественного питания на территории города Москвы (за исключением территории Троицкого и Новомосковского административных округов) в разрезе Северо-Восточного административного округа (вторая очередь)»

Проект размещения сезонного (летнего) кафе при стационарном предприятии общественного питания по адресу:

район Бутырский, ул. Большая Новодмитровская, д. 14, стр. 4 (СВАО)

III этап

«Разработка проектов размещения сезонных (летних) кафе при стационарных предприятиях общественного питания для включения в схему размещения сезонных (летних) кафе при стационарных предприятиях общественного питания на территории города Москвы (в разрезе Северо-Восточного административного округа)»

Первый заместитель
начальника

Начальник ТППМ СВАО

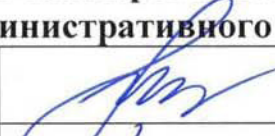
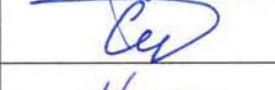
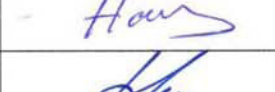
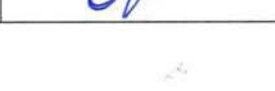


В.В. Чаадаев

Г.В. Николаева

Москва, 2016 г.

выполнен авторским коллективом в составе:

№ п/п	Занимаемая должность	Подпись	Фамилия, имя, отчество
1	2	3	4
1. Территориальная проектно-планировочная мастерская Северо-Восточного административного округа			
1.1	Начальник ТППМ СВАО		Г.В. Николаева
1.2	Заместитель начальника ТППМ СВАО		С.Г. Рыжов
1.3	ГАП		Т.Н.Пастухова
1.4	Ведущий инженер		А.В.Серегин
1.5	Ведущий архитектор		А.С.Наумов
1.6	Ведущий архитектор		О.В.Дубинина
1.7	Ведущий специалист		О.Г.Овсянникова

СОДЕРЖАНИЕ

№ п/п	НАИМЕНОВАНИЕ	стр.
1.	Пояснительная записка	5
	Табличные материалы: Координаты места размещения (широта и долгота) в подсистеме обеспечения доступа к геопространственным данным (ПС ОДГД). Система координат МСК-77	6
2.	Графические материалы:	
	- Схема размещения объекта на территории Северо-Восточного административного округа;	8
	- Фрагмент схемы размещения объекта на территории района Бутырский, СВАО, М 1:5000;	9
	- Ситуационный план участка в масштабе М 1:2000;	10
	- Актуальная фотофиксация участка размещения объекта;	11-12
	- Генплан участка в М 1:500;	13

ПОЯСНИТЕЛЬНАЯ ЗАПИСКА

1. ОБЩИЕ СВЕДЕНИЯ:

- 1.1. Административный округ:** Северо-Восточный
- 1.2. Район:** Бутырский
- 1.3. Адресный ориентир торгового объекта:** ул. Большая Новодмитровская, д.14, стр.4
- 1.4. Вид объекта:** Сезонное (летнее) кафе при стационарном предприятии кафе «Хинкали-Гали»
- 1.5. Тип объекта (специализация):** Общественное питание
- 1.6. Наименование организации/ИП:** ООО «ХОРЕКА»
- 1.7. Период размещения:** с 01 апреля по 01 ноября (монтаж не ранее 15 марта, демонтаж не позднее 15 ноября)

2. ХАРАКТЕРИСТИКА УЧАСТКА РАЗМЕЩЕНИЯ:


- 2.1. Расположение участка в системе города (территориальная приближённость к общегородским центрам, крупным магистралям, ст. метро и т.д.):** участок расположен на расстоянии около 5 м от проезжей части ул.Большая Новодмитровская (улица местного значения, научно-производственных районов), на расстоянии около 100 м (по воздушной прямой) к востоку от ул. Бутырская, на расстоянии около 600 м к северу (по воздушной прямой) от Савеловского вокзала и станции метро «Савеловская» Серпуховско-Тимирязевской линии метрополитена.
- 2.2. Описание границ и фактического состояния участка размещения:** участок размещения представляет собой заасфальтированную площадку вдоль фасада предприятия общественного питания; ограничен с северной, южной и западной сторон пешеходной зоной вдоль улицы Большая Новодмитровская.
- 2.3. Наличие строений, технических сооружений и др.:** участок свободен от строений и сооружений.
- 2.4. Наличие зеленых насаждений (в том числе):**
 - деревьев:** не имеется
 - кустарников:** не имеется
 - площадь газонов:** не имеется (заасфальтированная территория)
- 2.5. Сведения об имеющихся градостроительных ограничениях и режимных зонах:** участок расположен в границах Производственной зоны № 11 «Огородный проезд».
- 2.6. Иные сведения:** размещение и обустройство сезонного (летнего) кафе осуществляется в соответствии с требованиями постановления Правительства Москвы от 06.03.2015 г. № 102-ПП «О размещении сезонных (летних) кафе при стационарных предприятиях общественного питания».

3. ТЕХНИКО-ЭКОНОМИЧЕСКИЕ ПОКАЗАТЕЛИ ОБЪЕКТА:**3.1. Площадь места размещения: 0,0165 га****3.2. Площадь стационарного предприятия: 102,1 кв.м****3.3. Площадь объекта: 16,5 кв.м****4. ТАБЛИЧНЫЕ МАТЕРИАЛЫ:****4.1. Координаты места размещения (широта и долгота) в подсистеме обеспечения доступа к геопространственным данным (ПС ОДГД). Система координат МСК-77**

Адрес	Долгота	Широта
ул. Большая Новодмитровская, д.14, стр.4	14 745,473	5486,353

ГРАФИЧЕСКИЕ МАТЕРИАЛЫ

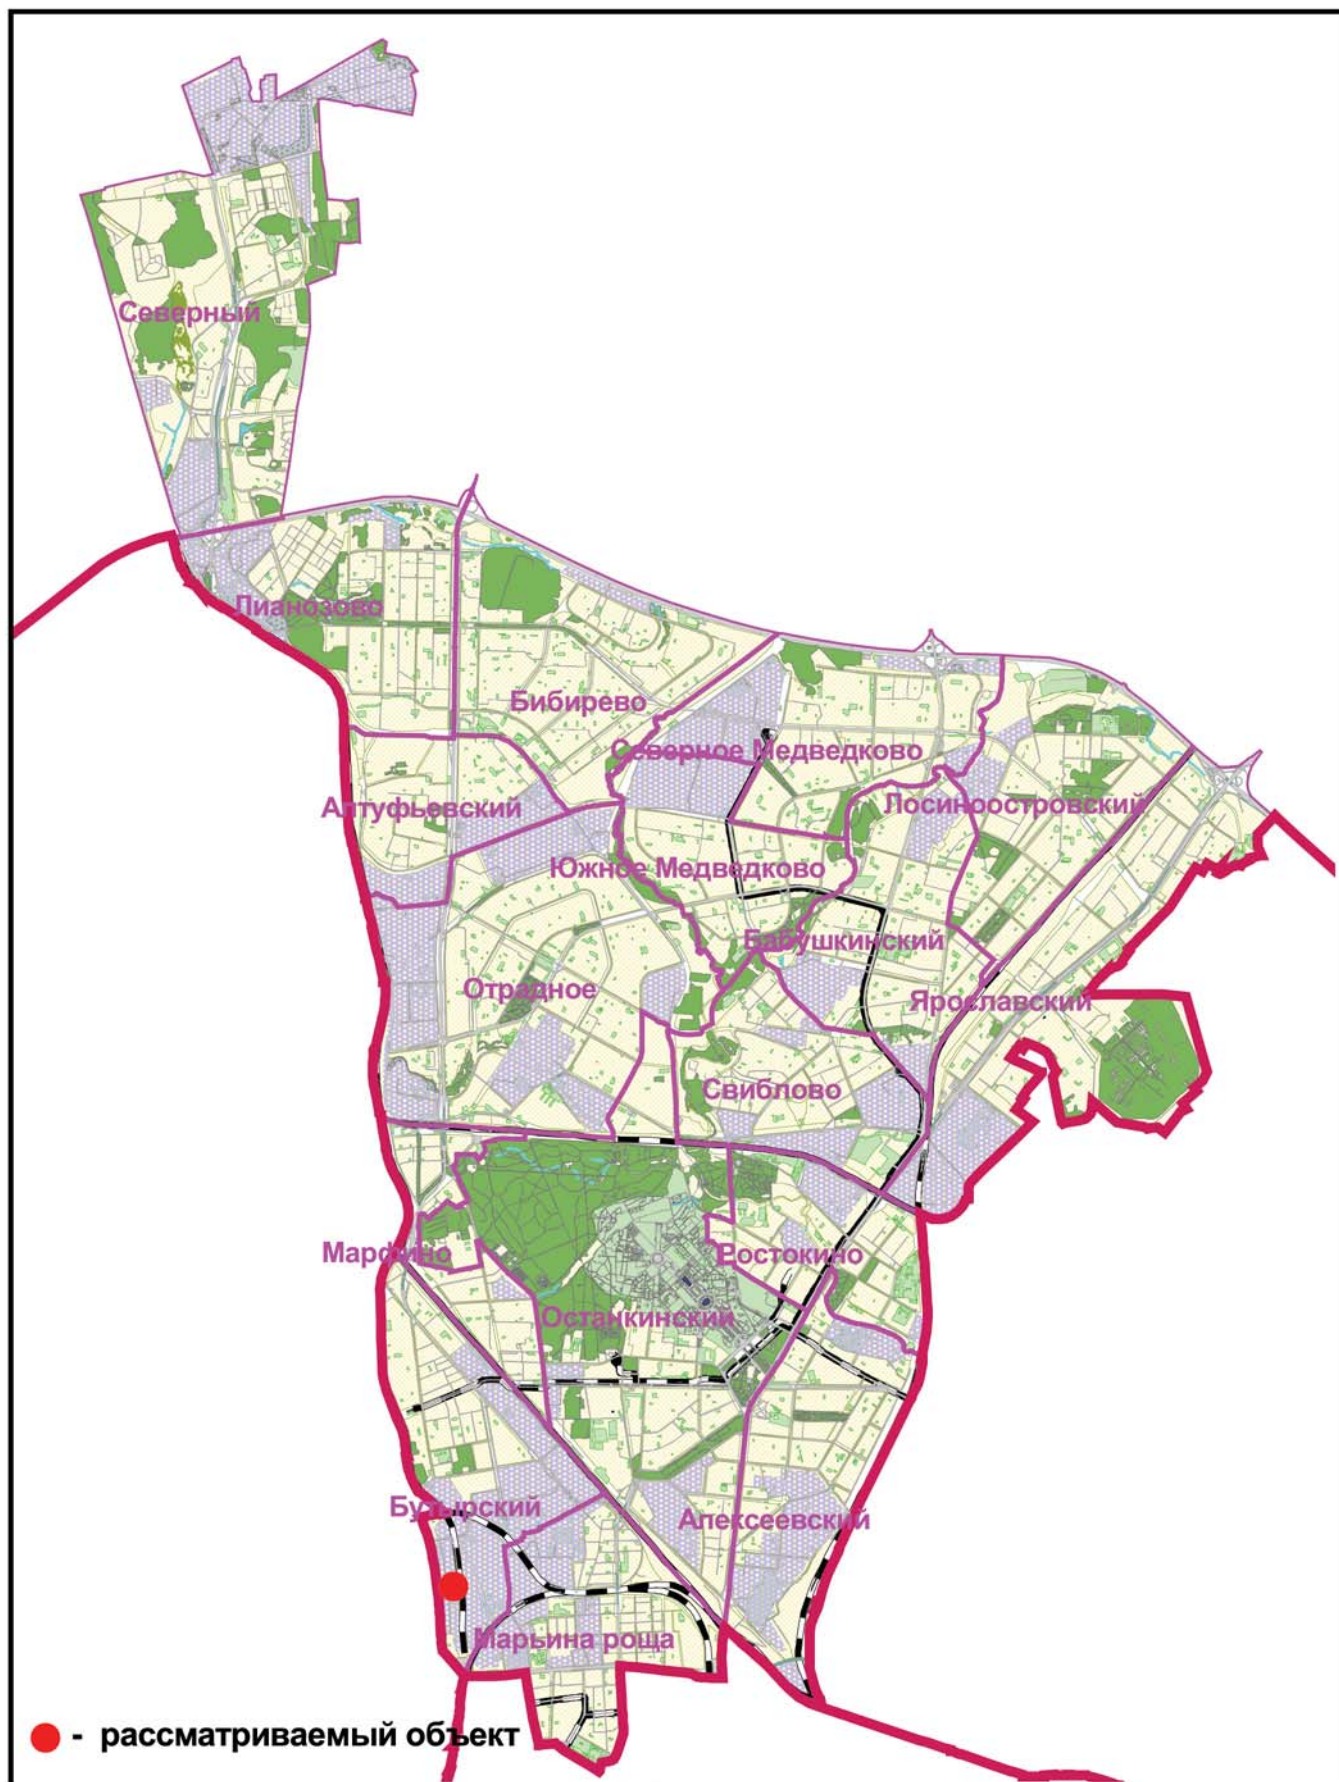
СХЕМА РАЗМЕЩЕНИЯ ОБЪЕКТА НА ТЕРРИТОРИИ СЕВЕРО-ВОСТОЧНОГО АДМИНИСТРАТИВНОГО ОКРУГА, Б/М



ГОСУДАРСТВЕННОЕ УНИТАРНОЕ ПРЕДПРИЯТИЕ
ГЛАВНОЕ АРХИТЕКТУРНО-ПЛАНИРОВОЧНОЕ УПРАВЛЕНИЕ

СХЕМА РАЗМЕЩЕНИЯ ОБЪЕКТА НА ТЕРРИТОРИИ
СЕВЕРО-ВОСТОЧНОГО АДМИНИСТРАТИВНОГО ОКРУГА

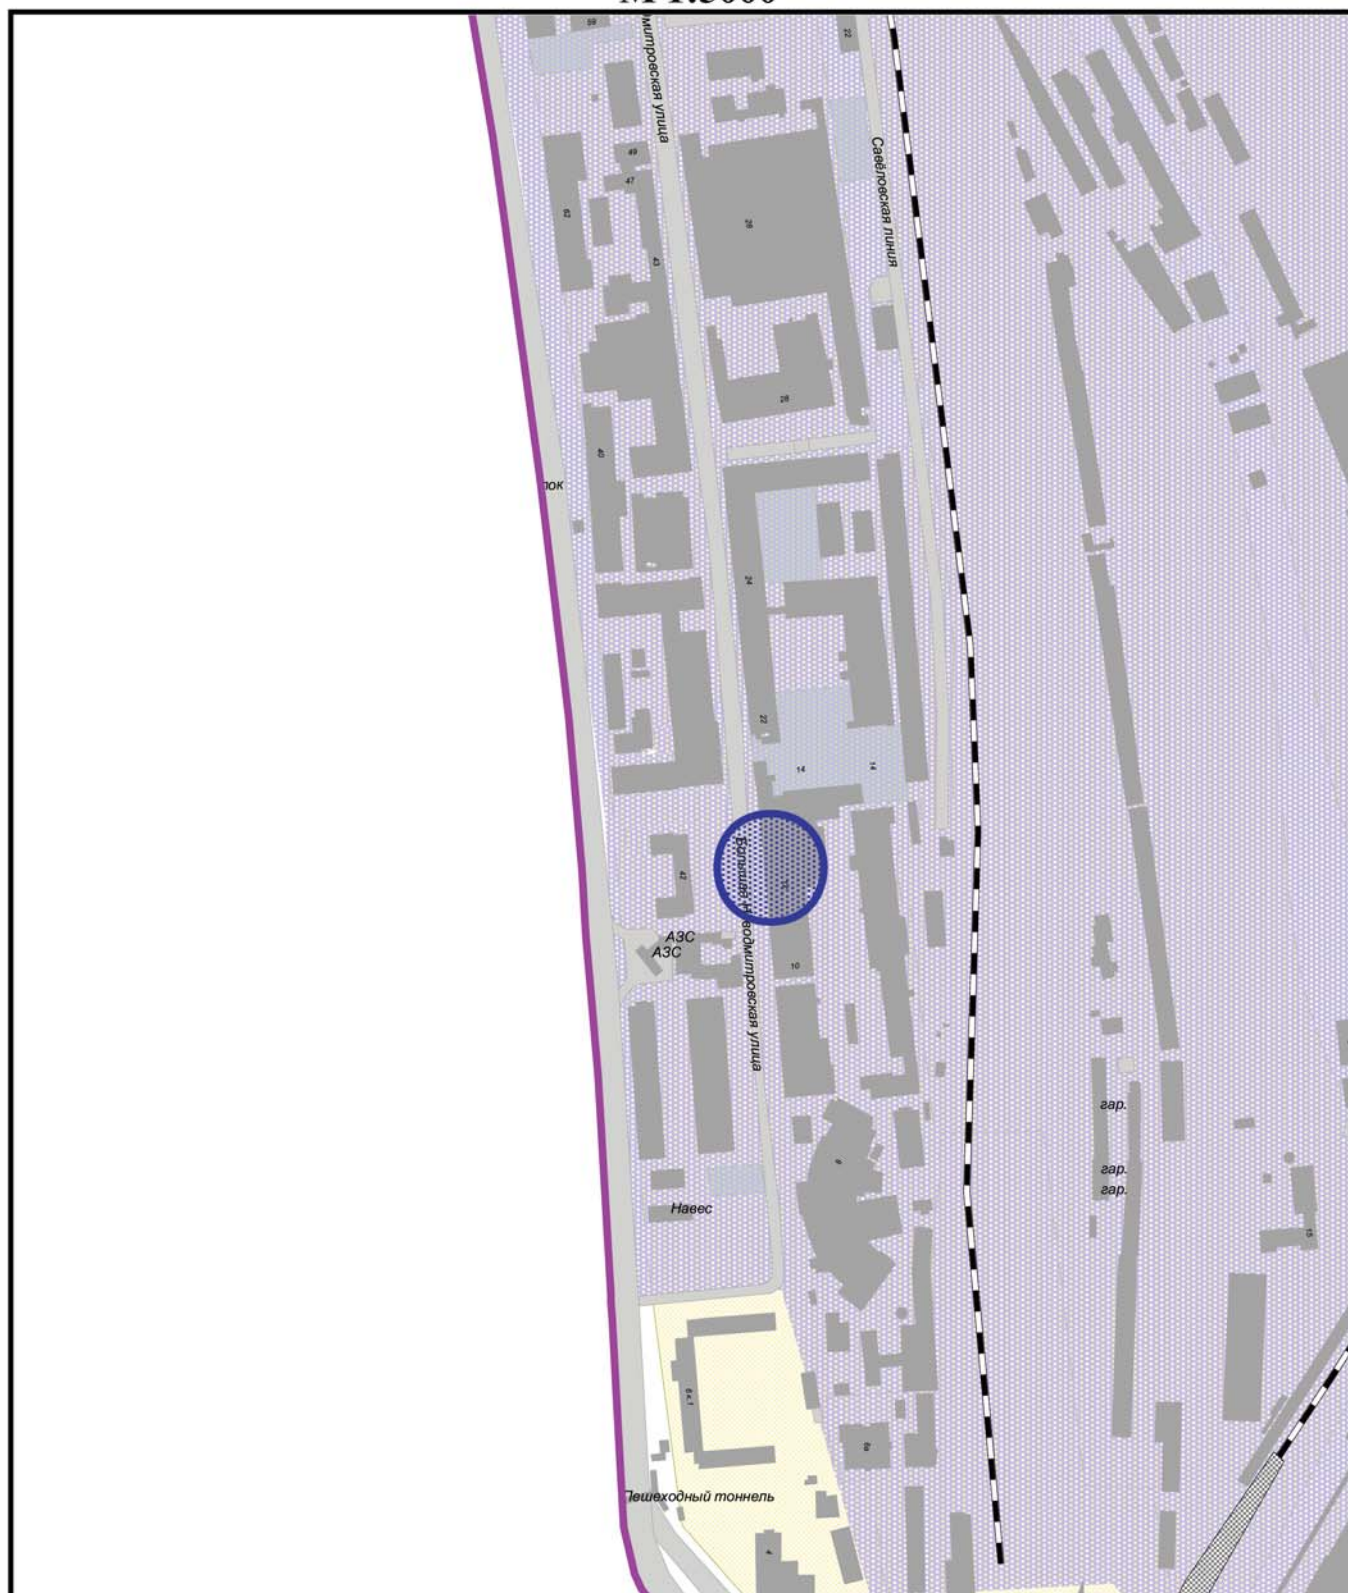**ФРАГМЕНТ СХЕМЫ РАЗМЕЩЕНИЯ
ОБЪЕКТОВ НА ТЕРРИТОРИИ РАЙОНА БУТЫРСКИЙ
СЕВЕРО-ВОСТОЧНЫЙ АДМИНИСТРАТИВНЫЙ ОКРУГ
М 1:5000**



Сезонное (летнее) кафе при стационарном предприятии



ГОСУДАРСТВЕННОЕ УНИТАРНОЕ ПРЕДПРИЯТИЕ
ГЛАВНОЕ АРХИТЕКТУРНО-ПЛАНИРОВОЧНОЕ УПРАВЛЕНИЕ

ФРАГМЕНТ СХЕМЫ РАЗМЕЩЕНИЯ ОБЪЕКТОВ
НА ТЕРРИТОРИИ РАЙОНА
БУТЫРСКИЙ, СЕВЕРО-ВОСТОЧНЫЙ
АДМИНИСТРАТИВНЫЙ ОКРУГ М 1:5000

СИТУАЦИОННЫЙ ПЛАН М 1:2000

Наименование объекта: Сезонное (летнее) кафе при стационарном предприятии

Адрес: ул. Большая Новодмитровская, д.14, стр.4

Округ: СВАО Район: Бутырский

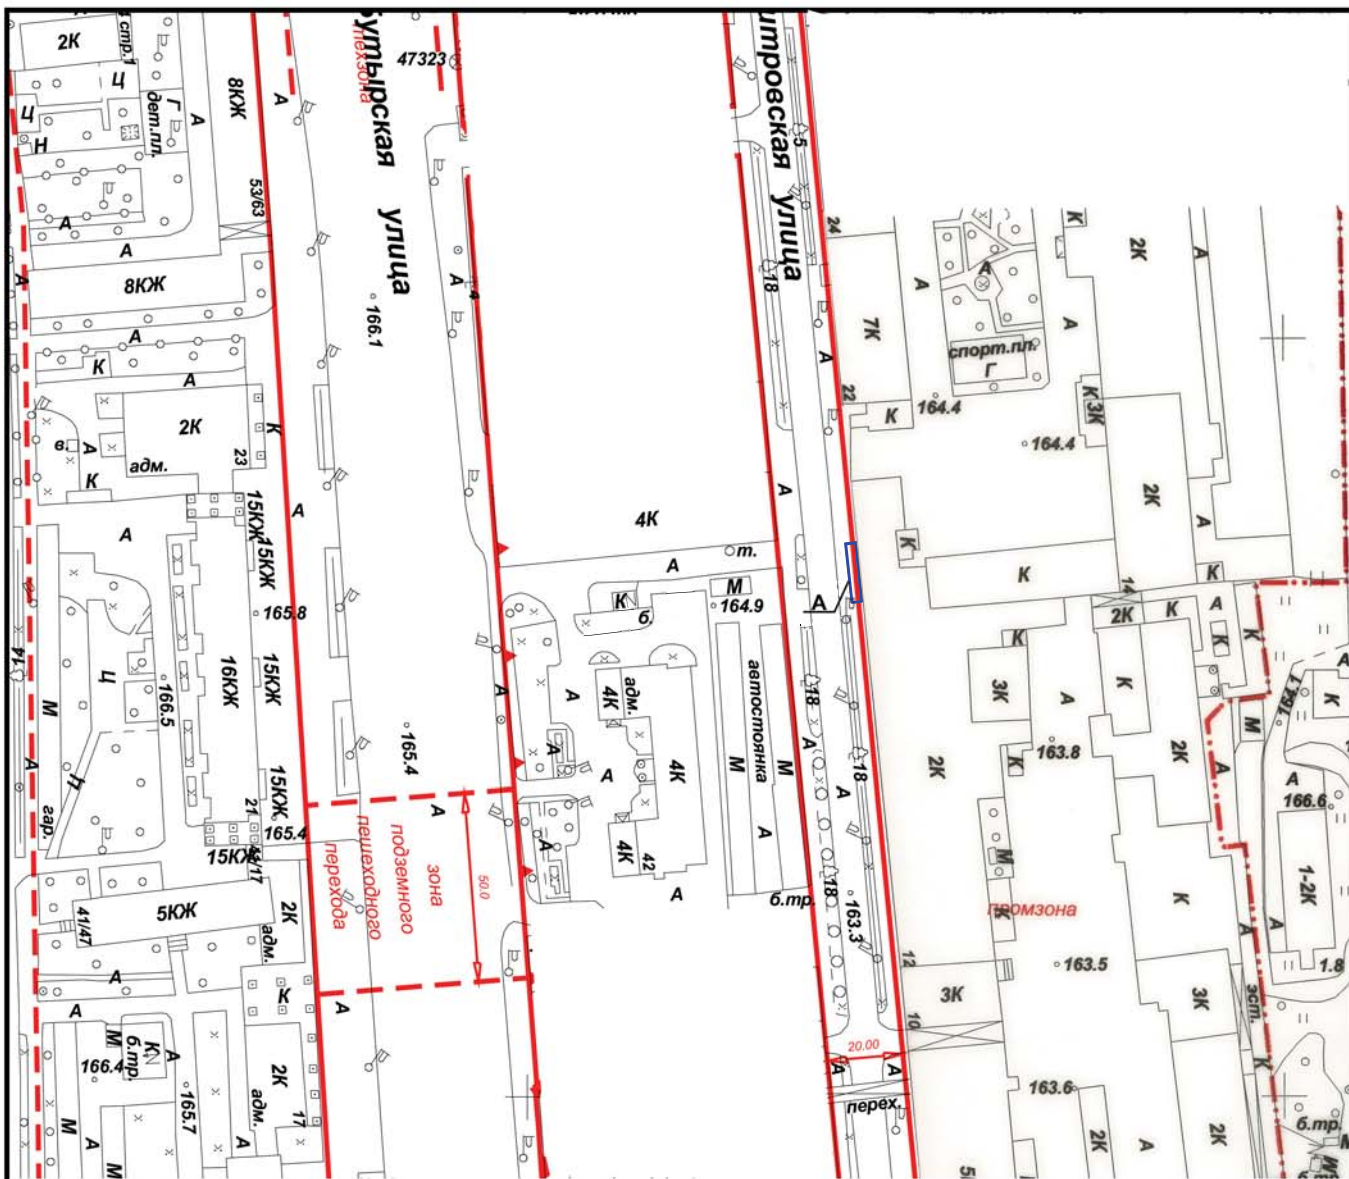
Заказчик: Москомархитектура

№ створы: 5-15-6

Вид работ: размещение объекта

ЦИО ГлавАПУ

№123602



Площадь участка: 0,0165 га, в литерах "А"

Начальник ТППМ СВАО

Г.В. Николаева

" _____ " 2016 г. М.П.



ГОСУДАРСТВЕННОЕ УНИТАРНОЕ ПРЕДПРИЯТИЕ
ГЛАВНОЕ АРХИТЕКТУРНО-ПЛАНИРОВОЧНОЕ УПРАВЛЕНИЕ

СИТУАЦИОННЫЙ ПЛАН М 1:2000

АКТУАЛЬНАЯ ФОТОФИКСАЦИЯ УЧАСТКА РАЗМЕЩЕНИЯ ОБЪЕКТА

1



2



АКТУАЛЬНАЯ ФОТОФИКСАЦИЯ УЧАСТКА РАЗМЕЩЕНИЯ ОБЪЕКТА

3



4



