

ПРАВИТЕЛЬСТВО МОСКВЫ
КОМИТЕТ ПО АРХИТЕКТУРЕ И ГРАДОСТРОИТЕЛЬСТВУ
г. Москвы



ГОСУДАРСТВЕННОЕ УНИТАРНОЕ ПРЕДПРИЯТИЕ
**ГЛАВНОЕ АРХИТЕКТУРНО-ПЛАНИРОВОЧНОЕ
УПРАВЛЕНИЕ**

Заказчик: Москомархитектура Госконтракт № 0173200022715000045 от 10.06.15г.

«Разработка проектов размещения сезонных (летних) кафе при стационарных предприятиях общественного питания для включения в схему размещения сезонных (летних) кафе при стационарных предприятиях общественного питания на территории города Москвы (за исключением территории Троицкого и Новомосковского административных округов) в разрезе Северо-Восточного административного округа (первая очередь)»

Проект размещения сезонного (летнего) кафе при стационарном предприятии общественного питания по адресу:

Район Бабушкинский, улица Енисейская д. 26А, (СВАО)

I этап

«Разработка/актуализация проектов размещения сезонных (летних) кафе при стационарных предприятиях общественного питания для включения в схему размещения сезонных (летних) кафе при стационарных предприятиях общественного питания на территории города Москвы (в разрезе Северо-Восточного административного округа)»

Москва, 2015 г.

ПРАВИТЕЛЬСТВО МОСКВЫ
КОМИТЕТ ПО АРХИТЕКТУРЕ И ГРАДОСТРОИТЕЛЬСТВУ
ГОРОДА МОСКВЫ

ГОСУДАРСТВЕННОЕ УНИТАРНОЕ ПРЕДПРИЯТИЕ
ГЛАВНОЕ АРХИТЕКТУРНО-ПЛАНИРОВОЧНОЕ
УПРАВЛЕНИЕ

Заказчик: Москомархитектура

Госконтракт № 0173200022715000045 от 10.06.15г.

«Разработка проектов размещения сезонных (летних) кафе при стационарных предприятиях общественного питания для включения в схему размещения сезонных (летних) кафе при стационарных предприятиях общественного питания на территории города Москвы (за исключением территории Троицкого и Новомосковского административных округов) в разрезе Северо-Восточного административного округа (первая очередь)»

Проект размещения сезонного (летнего) кафе при стационарном
предприятии общественного питания
по адресу:

Район Бабушкинский, улица Енисейская д. 26А, (СВАО)

І этап

«Разработка/актуализация проектов размещения сезонных (летних) кафе при стационарных предприятиях общественного питания для включения в схему размещения сезонных (летних) кафе при стационарных предприятиях общественного питания на территории города Москвы (в разрезе Северо-Восточного административного округа)»

Первый заместитель начальника

Начальник ТППМ СВАО






В.В. Чаадаев

С.А. Топкишев

Москва, 2015 г.

выполнен авторским коллективом в составе:

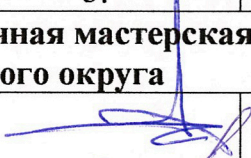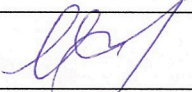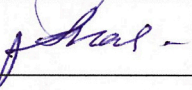№ п/п	Занимаемая должность	Подпись	Фамилия, имя, отчество
1.	2.	3.	4.
1. Территориальная проектно-планировочная мастерская Северо-Восточного административного округа			
1.1	Руководитель мастерской		С.А.Топкишев
1.2	Руководитель бригады		О.В. Пасенко
1.3	Главный специалист		М.Г. Жданова
1.4	Ведущий специалист		О.Г. Овсянникова
1.5	Специалист 2 категории		Л.П.Лега

СОДЕРЖАНИЕ

№ п/п	НАИМЕНОВАНИЕ	стр.
1.	Пояснительная записка	5
	Табличные материалы: Координаты места размещения (широта и долгота) в подсистеме обеспечения доступа к геопространственным данным (ПС ОДГД). Система координат МСК-77	6
2.	Графические материалы:	
	- Схема размещения объекта на территории Северо-Восточного административного округа;	8
	- Фрагмент схемы размещения объекта на территории района Бабушкинский , СВАО, М 1:5000;	9
	- Ситуационный план участка в масштабе М 1:2000;	10
	- Актуальная фотофиксация участка размещения объекта;	11-12
	- Генплан участка в М 1:500;	13

ПОЯСНИТЕЛЬНАЯ ЗАПИСКА

1. ОБЩИЕ СВЕДЕНИЯ:

- 1.1. Административный округ:** Северо-Восточный
- 1.2. Район:** Бабушкинский
- 1.3. Адресный ориентир торгового объекта:** Енисейская ул., д.26А
- 1.4. Вид объекта:** Сезонное (летнее) кафе при стационарном предприятии «кафе ОКИ ДОКИ»
- 1.5. Тип объекта (специализация):** Общественное питание
- 1.6. Наименование организации/ИП:** ООО «Легион»
- 1.7. Период размещения:** с 1 апреля по 1 ноября (монтаж не ранее 15 марта, демонтаж не позднее 15 ноября)

2. ХАРАКТЕРИСТИКА УЧАСТКА РАЗМЕЩЕНИЯ:

2.1. Расположение участка в системе города (территориальная приближенность к общегородским центрам, крупным магистралям, ст. метро и т.д.): размещается на расстоянии 170 м от пересечения ул. Менжинского и ул. Енисейская, в 70м севернее выхода ст.м. «Бабушкинская» Калужско-Рижской линии метрополитена.

2.2. Описание границ и фактического состояния участка размещения: участок размещения представляет собой замощенную (асфальт) территорию; ограничен с запада пешеходным тротуаром вдоль ул.Енисейская (магистральная улица общегородского значения II класса, ППМ № 214-ПП от 26.03.2002г. «О Перечне улиц и магистралей города Москвы»); с севера и юга – проход в стационарный объект питания; с востока - зданием предприятия общественного питания.

2.3. Наличие зеленых насаждений (в том числе):

деревьев: не имеется

кустарников: не имеется

площадь газонов: не имеется

2.4. Сведения об имеющихся градостроительных ограничениях и режимных зонах: в границах озелененной территории общего пользования «Сквер по ул. Енисейской, вл.26» №169 СВАО.

2.5. Иные сведения: размещение и обустройство сезонного (летнего) кафе осуществляется в соответствии с требованиями постановления Правительства Москвы от 06.03.2015 г. № 102-ПП «О размещении сезонных (летних) кафе при стационарных предприятиях общественного питания»

3. ТЕХНИКО-ЭКОНОМИЧЕСКИЕ ПОКАЗАТЕЛИ:

3.1. Площадь места размещения: 0,0085 га

3.2. Площадь стационарного предприятия: 330,0 кв.м

3.3. Площадь объекта: 85,0 кв.м


4. ТАБЛИЧНЫЕ МАТЕРИАЛЫ:

4.1. Координаты места размещения (широта и долгота) в подсистеме обеспечения доступа к геопространственным данным (ПС ОДГД). Система координат МСК-77

Адрес	Долгота	Широта
Енисейская ул., д.26А	22 759,00	10 492,02

ГРАФИЧЕСКИЕ МАТЕРИАЛЫ


СХЕМА РАЗМЕЩЕНИЯ ОБЪЕКТА НА ТЕРРИТОРИИ СЕВЕРО-ВОСТОЧНОГО АДМИНИСТРАТИВНОГО ОКРУГА

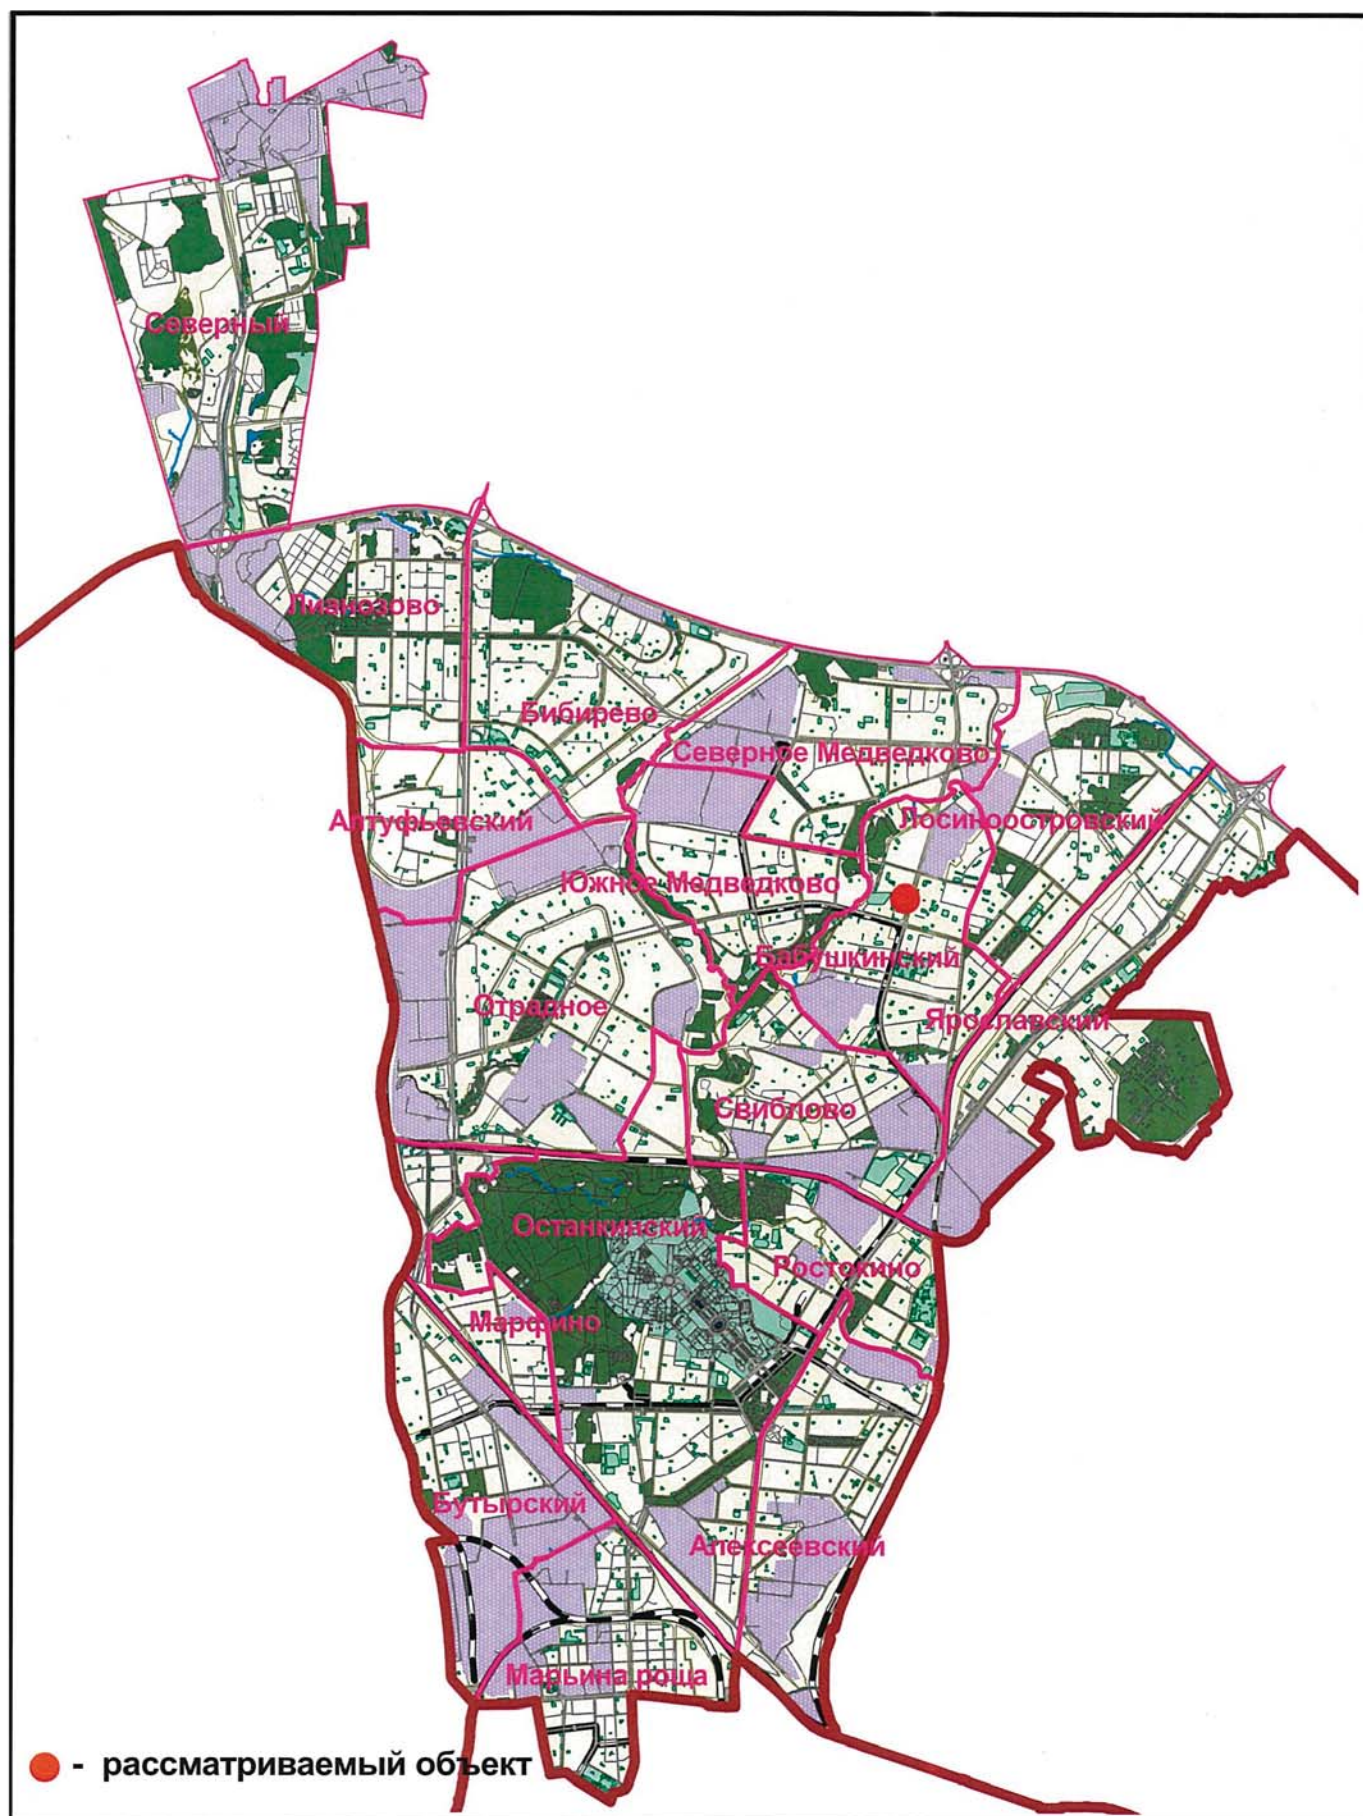

ГОСУДАРСТВЕННОЕ УНИТАРНОЕ ПРЕДПРИЯТИЕ
ГЛАВНОЕ АРХИТЕКТУРНО-ПЛАНИРОВОЧНОЕ УПРАВЛЕНИЕ

СХЕМА РАЗМЕЩЕНИЯ ОБЪЕКТА НА ТЕРРИТОРИИ
СЕВЕРО-ВОСТОЧНОГО
АДМИНИСТРАТИВНОГО ОКРУГА

ФРАГМЕНТ СХЕМЫ РАЗМЕЩЕНИЯ ОБЪЕКТОВ НА ТЕРРИТОРИИ РАЙОНА БАБУШКИНСКИЙ СЕВЕРО-ВОСТОЧНЫЙ АДМИНИСТРАТИВНЫЙ ОКРУГ М 1:5000

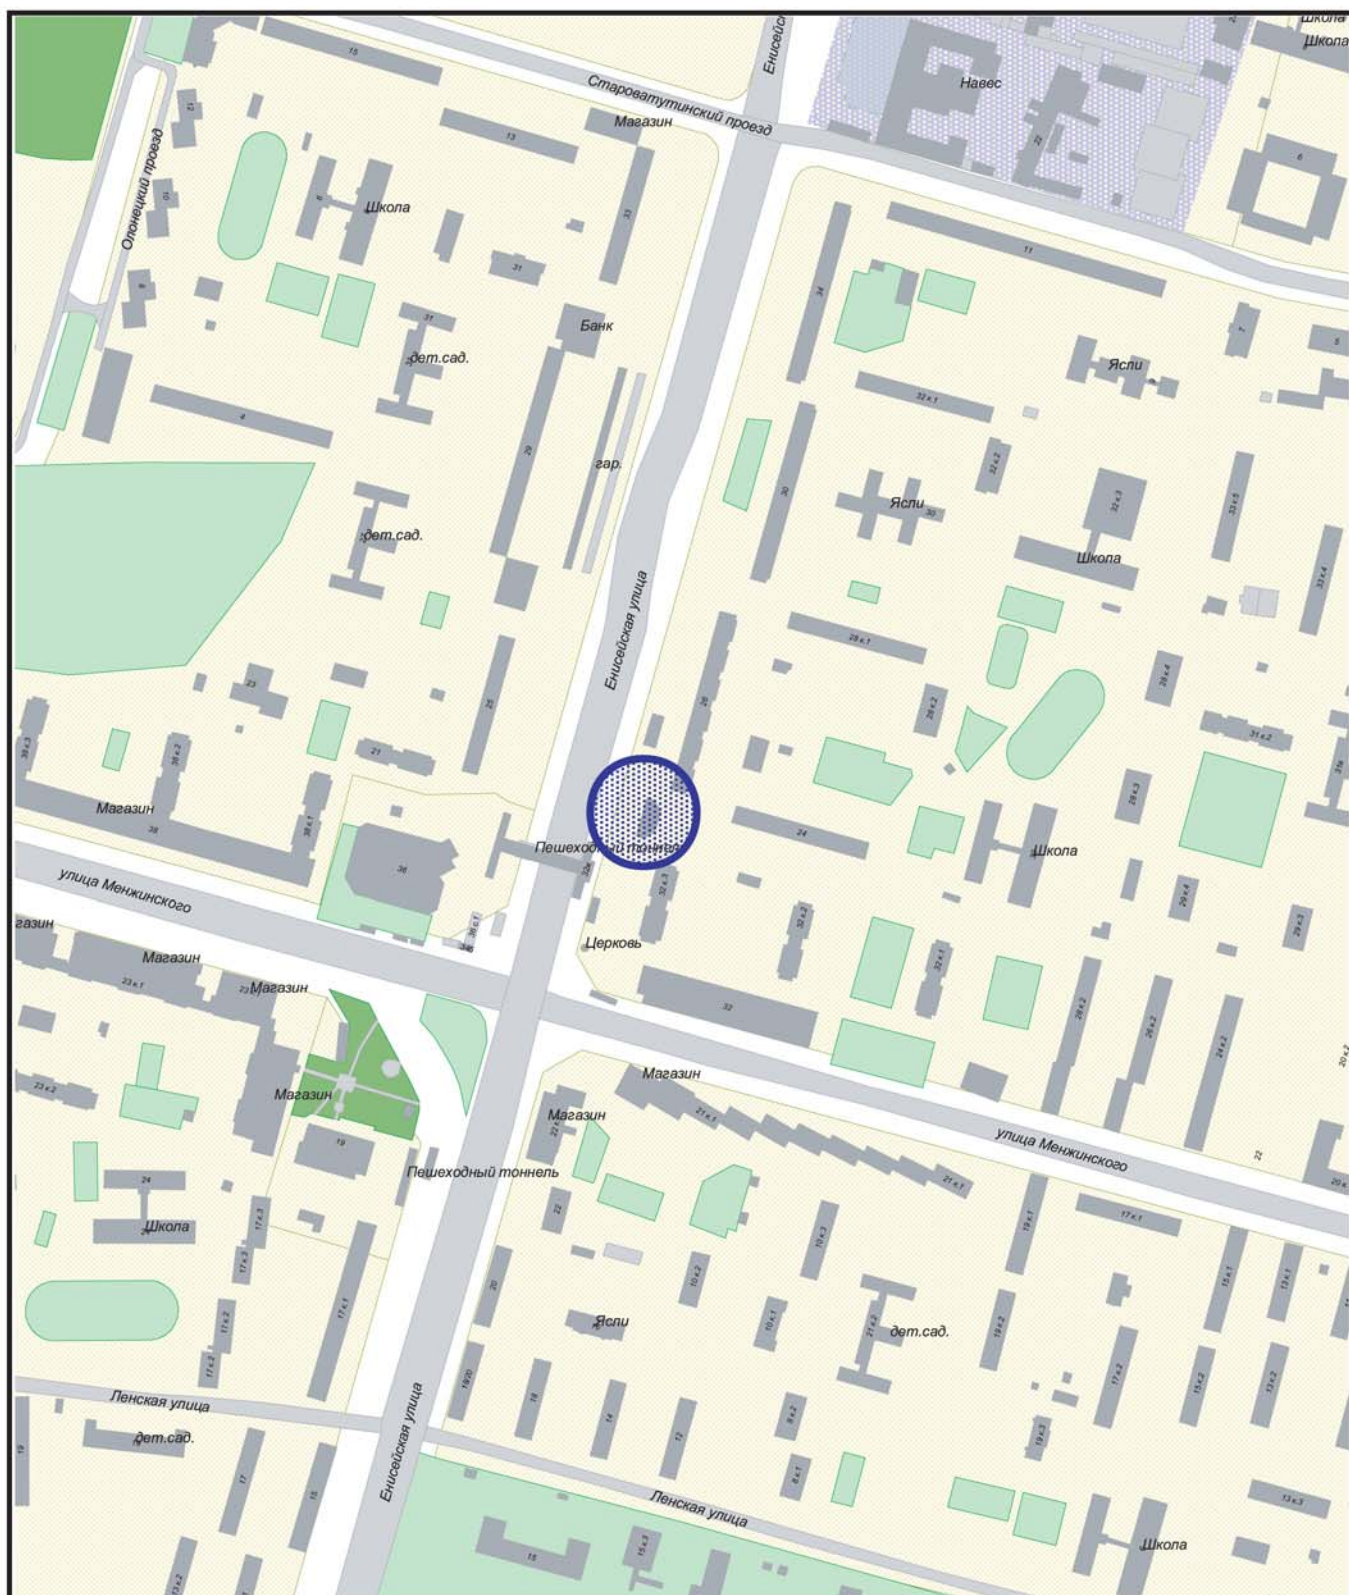

Сезонное (летнее) кафе при стационарном предприятии



ГОСУДАРСТВЕННОЕ УНИТАРНОЕ ПРЕДПРИЯТИЕ
ГЛАВНОЕ АРХИТЕКТУРНО-ПЛАНИРОВОЧНОЕ УПРАВЛЕНИЕ

ФРАГМЕНТ СХЕМЫ РАЗМЕЩЕНИЯ
ОБЪЕКТОВ НА ТЕРРИТОРИИ РАЙОНА
БАБУШКИНСКИЙ СЕВЕРО-ВОСТОЧНЫЙ
АДМИНИСТРАТИВНЫЙ ОКРУГ
М 1:5000

СИТУАЦИОННЫЙ ПЛАН М 1:2000

Наименование объекта: Сезонное (летнее) кафе при стационарном предприятии

Адрес: ул. Енисейская, вл.26А


Округ: СВАО Район: Бабушкинский

Заказчик: Москомархитектура

№ створы: 5-23-11

Вид работ: размещение объекта

ЦИО ГлавАПУ №2021

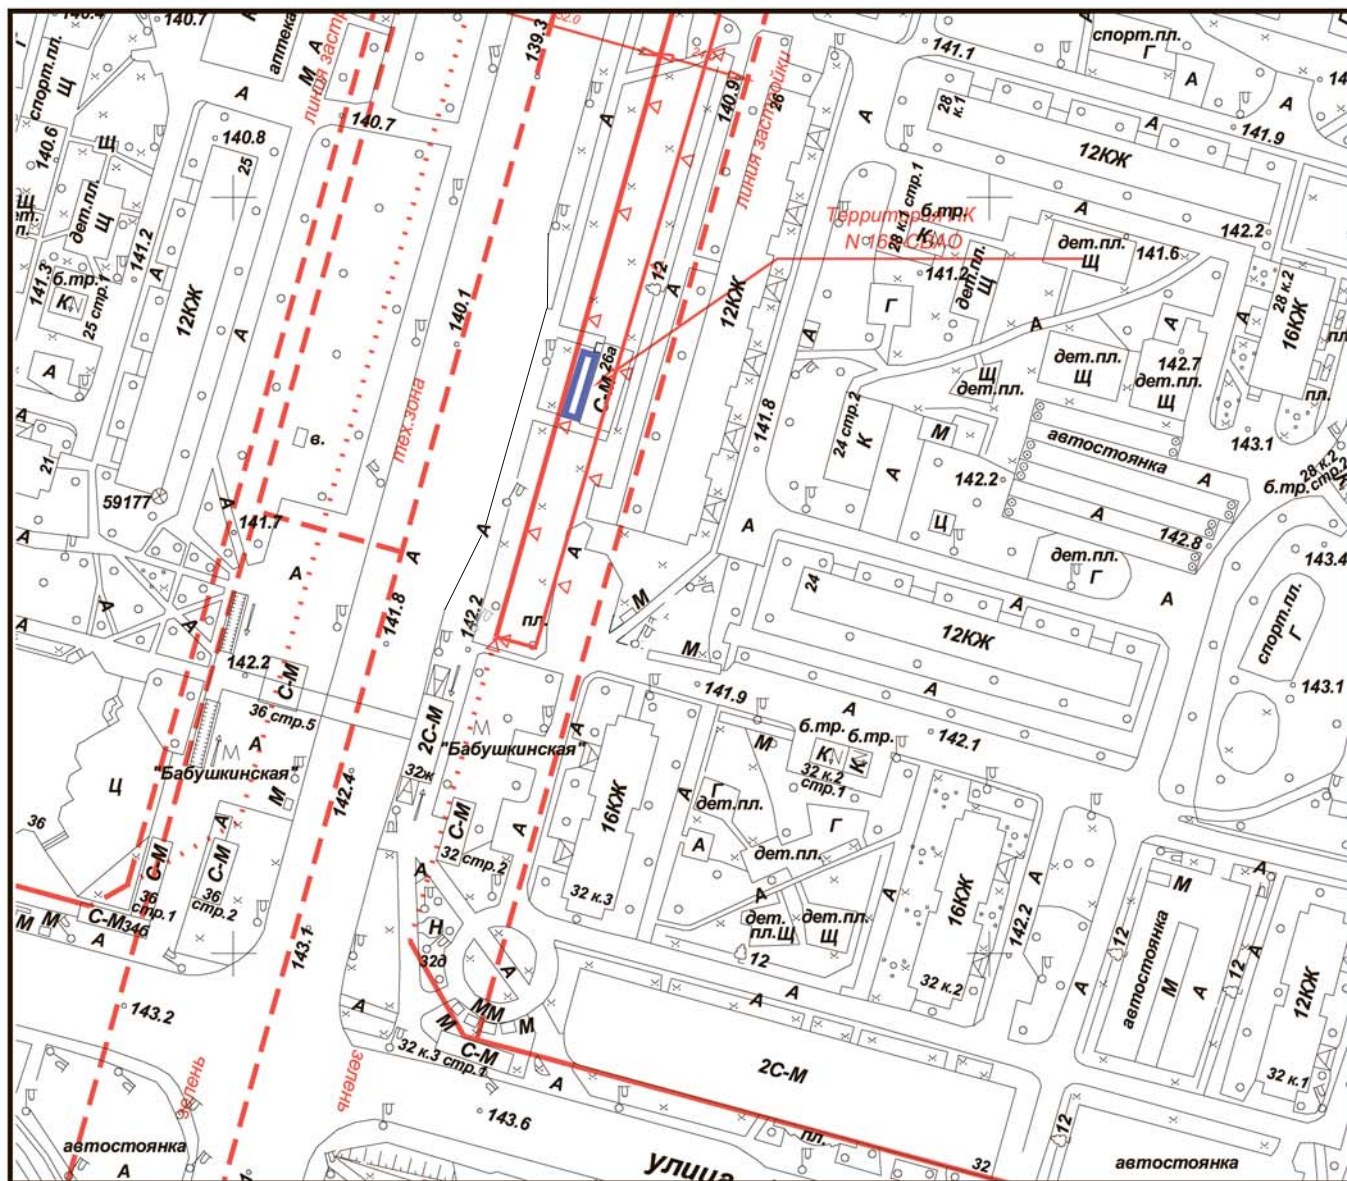

Площадь участка: 0,0085 га, в литерях "А"

Начальник ТППМ СВАО



Топкишев С.А.

" " 2015 г. М.П.



ГОСУДАРСТВЕННОЕ УНИТАРНОЕ ПРЕДПРИЯТИЕ
ГЛАВНОЕ АРХИТЕКТУРНО-ПЛАНИРОВОЧНОЕ УПРАВЛЕНИЕ


СИТУАЦИОННЫЙ ПЛАН М 1:2000

АКТУАЛЬНАЯ ФОТОФИКСАЦИЯ УЧАСТКА РАЗМЕЩЕНИЯ ОБЪЕКТА

1




2

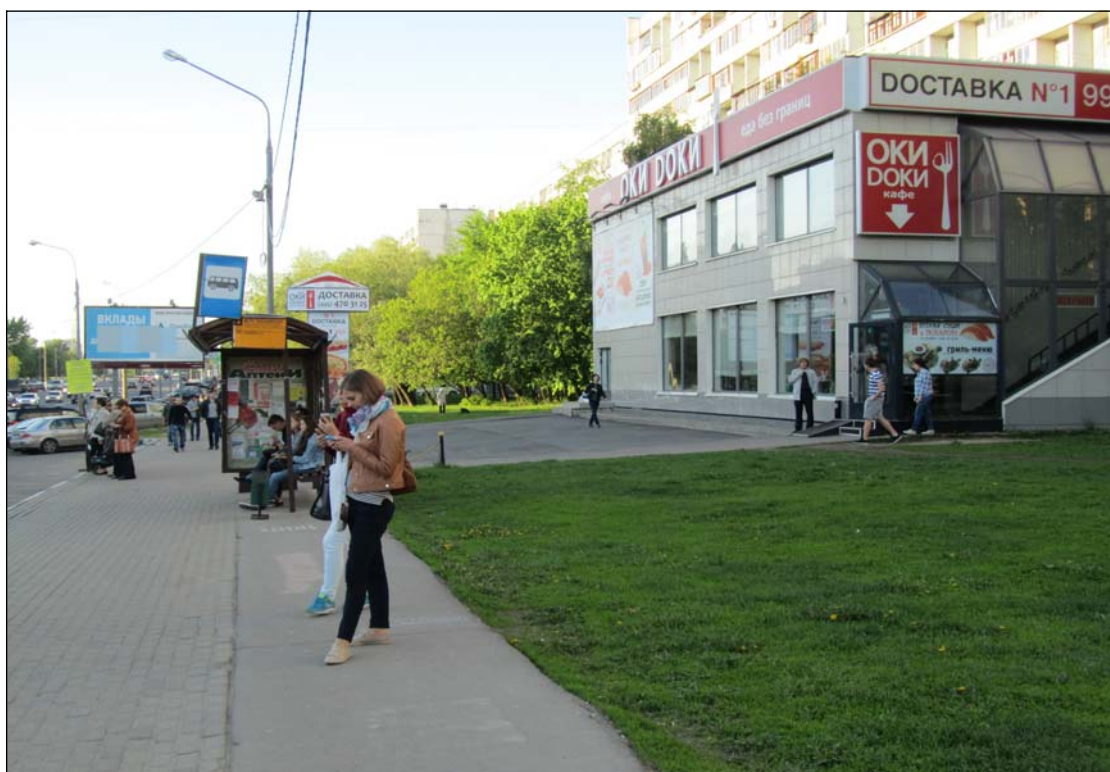

АКТУАЛЬНАЯ ФОТОФИКСАЦИЯ УЧАСТКА РАЗМЕЩЕНИЯ ОБЪЕКТА

3

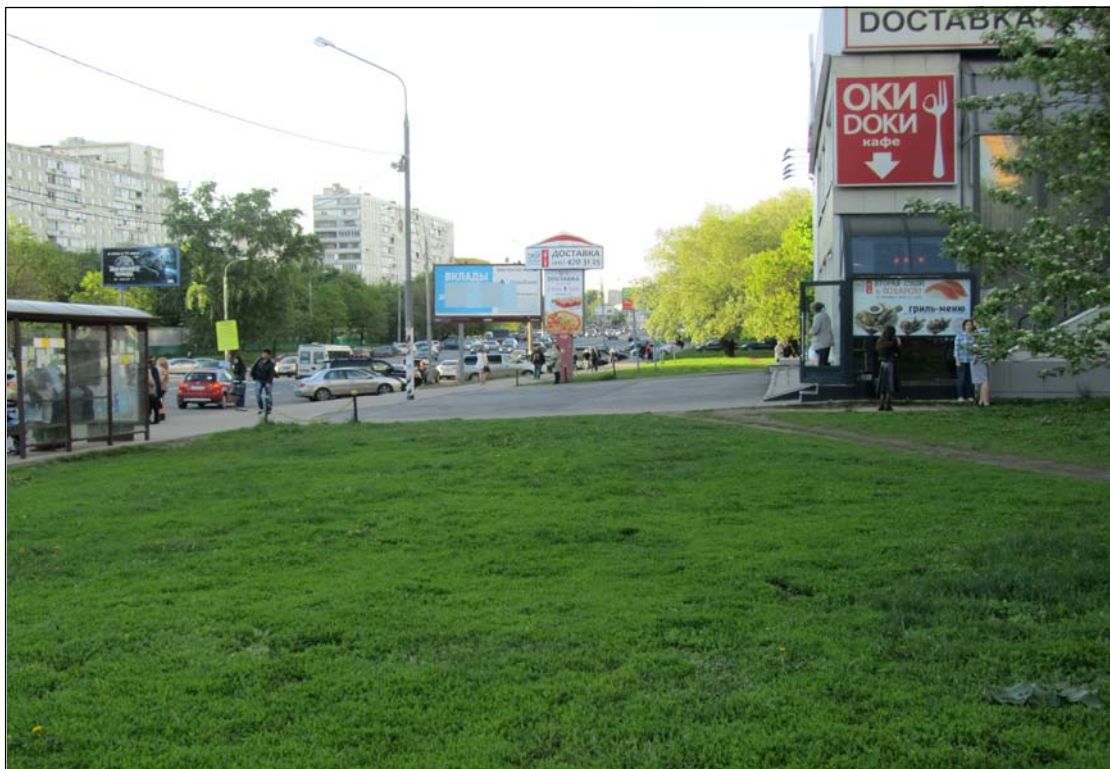

4



