

ПРАВИТЕЛЬСТВО МОСКВЫ
КОМИТЕТ ПО АРХИТЕКТУРЕ И ГРАДОСТРОИТЕЛЬСТВУ
г. Москвы



ГОСУДАРСТВЕННОЕ УНИТАРНОЕ ПРЕДПРИЯТИЕ
**ГЛАВНОЕ АРХИТЕКТУРНО-ПЛАНИРОВОЧНОЕ
УПРАВЛЕНИЕ**

Заказчик: Москомархитектура Госконтракт № 0173200022715000045 от 10.06.15г.

«Разработка проектов размещения сезонных (летних) кафе при стационарных предприятиях общественного питания для включения в схему размещения сезонных (летних) кафе при стационарных предприятиях общественного питания на территории города Москвы (за исключением территории Троицкого и Новомосковского административных округов) в разрезе Северо-Восточного административного округа (первая очередь)»

Проект размещения сезонного (летнего) кафе при стационарном предприятии общественного питания по адресу:

Район Бабушкинский, ул. Менжинского, д. 15, корп.1, (СВАО)

II этап

«Разработка/актуализация проектов размещения сезонных (летних) кафе при стационарных предприятиях общественного питания для включения в схему размещения сезонных (летних) кафе при стационарных предприятиях общественного питания на территории города Москвы (в разрезе Северо-Восточного административного округа)»

Москва, 2015 г.

ПРАВИТЕЛЬСТВО МОСКВЫ
КОМИТЕТ ПО АРХИТЕКТУРЕ И ГРАДОСТРОИТЕЛЬСТВУ
ГОРОДА МОСКВЫ

ГОСУДАРСТВЕННОЕ УНИТАРНОЕ ПРЕДПРИЯТИЕ
ГЛАВНОЕ АРХИТЕКТУРНО-ПЛАНИРОВОЧНОЕ
УПРАВЛЕНИЕ

Заказчик: Москомархитектура

Госконтракт № 0173200022715000045 от 10.06.15г.

«Разработка проектов размещения сезонных (летних) кафе при стационарных предприятиях общественного питания для включения в схему размещения сезонных (летних) кафе при стационарных предприятиях общественного питания на территории города Москвы (за исключением территории Троицкого и Новомосковского административных округов) в разрезе Северо-Восточного административного округа (первая очередь)»

Проект размещения сезонного (летнего) кафе при стационарном
предприятии общественного питания
по адресу:

Район Бабушкинский, ул. Менжинского, д. 15, корп.1, (СВАО)

II этап

«Разработка/актуализация проектов размещения сезонных (летних) кафе при стационарных предприятиях общественного питания для включения в схему размещения сезонных (летних) кафе при стационарных предприятиях общественного питания на территории города Москвы (в разрезе Северо-Восточного административного округа)»

Первый заместитель начальника

Начальник ТППМ СВАО

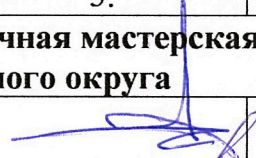
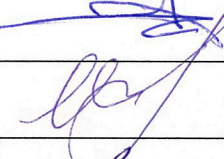
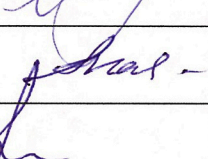
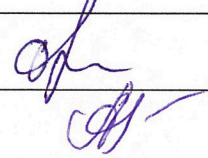
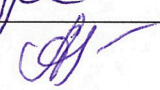


В.В. Чадаев

С.А. Топкишев

Москва, 2015 г.

выполнен авторским коллективом в составе:

№ п/п	Занимаемая должность	Подпись	Фамилия, имя, отчество
1.	2.	3.	4.
1. Территориальная проектно-планировочная мастерская Северо-Восточного административного округа			
1.1	Руководитель мастерской		С.А.Топкишев
1.2	Руководитель бригады		О.В. Пасенко
1.3	Главный специалист		М.Г. Жданова
1.4	Ведущий специалист		О.Г. Овсянникова
1.5	Специалист 2 категории		Л.П.Лега

СОДЕРЖАНИЕ

№ п/п	НАИМЕНОВАНИЕ	стр.
1.	Пояснительная записка	5
	Табличные материалы: Координаты места размещения (широта и долгота) в подсистеме обеспечения доступа к геопространственным данным (ПС ОДГД). Система координат МСК-77	6
2.	Графические материалы:	
	- Схема размещения объекта на территории Северо-Восточного административного округа;	8
	- Фрагмент схемы размещения нестационарных торговых объектов на территории района Бабушкинский, СВАО, М 1:5000;	9
	- Ситуационный план участка в масштабе М 1:2000;	10
	- Актуальная фотофиксация участка размещения объекта;	11-12
	- Генеральный план участка в М 1:500;	13

ПОЯСНИТЕЛЬНАЯ ЗАПИСКА

1. ОБЩИЕ СВЕДЕНИЯ:

- 1.1. **Административный округ:** Северо-Восточный
- 1.2. **Район:** Бабушкинский
- 1.3. **Адресный ориентир торгового объекта:** ул. Менжинского, д.15, корп. 1
- 1.4. **Вид объекта:** Сезонное (летнее) кафе при стационарном предприятии кафе «Пельменная»
- 1.5. **Тип объекта (специализация):** Общественное питание
- 1.6. **Наименование организации/ИП:** ЗАО «Северянин»
- 1.7. **Период размещения:** с 1 апреля по 1 ноября (монтаж не ранее 15 марта, демонтаж не позднее 15 ноября)

2. ХАРАКТЕРИСТИКА УЧАСТКА РАЗМЕЩЕНИЯ:

2.1. Расположение участка в системе города (территориальная приближенность к общегородским центрам, крупным магистралям, ст. метро и т.д.): участок расположен в 550 м восточнее станции метро «Бабушкинская» Калужско-Рижской линии метрополитена, в 200 метрах западнее пересечения улицы Менжинского и ул. Летчика Бабушкина.

2.2. Описание границ и фактического состояния участка размещения: участок размещения представляет собой грунтовую площадку перед фасадом жилого дома № 15, на первом этаже которого размещено кафе и ограничен с западной стороны зданием предприятия общественного питания; с северной – пешеходным проходом к предприятию общественного питания, с восточной и южной сторон – газоном.

2.3. Наличие зеленых насаждений (в том числе):

деревьев: не имеется

кустарников: не имеется

площадь газонов: не имеется

2.4. Сведения об имеющихся градостроительных ограничениях и режимных зонах: участок расположен вне линий градостроительного регулирования.

2.5. Иные сведения: размещение и обустройство сезонного (летнего) кафе осуществляется в соответствии с требованиями постановления Правительства Москвы от 06.03.2015 г. № 102-ПП «О размещении сезонных (летних) кафе при стационарных предприятиях общественного питания». Требуется организация технологического настила.

3. ТЕХНИКО-ЭКОНОМИЧЕСКИЕ ПОКАЗАТЕЛИ:

3.1. Площадь места размещения: 0,0020 га

3.2. Площадь стационарного предприятия: 195,9 кв.м

3.3. Площадь объекта: 20 кв.м


4. ТАБЛИЧНЫЕ МАТЕРИАЛЫ:

4.1. Координаты места размещения (широта и долгота) в подсистеме обеспечения доступа к геопространственным данным (ПС ОДГД). Система координат МСК-77

Адрес	Долгота	Широта
ул. Менжинского, д. 15, корп. 1	22401,639	10891,416

ГРАФИЧЕСКИЕ МАТЕРИАЛЫ

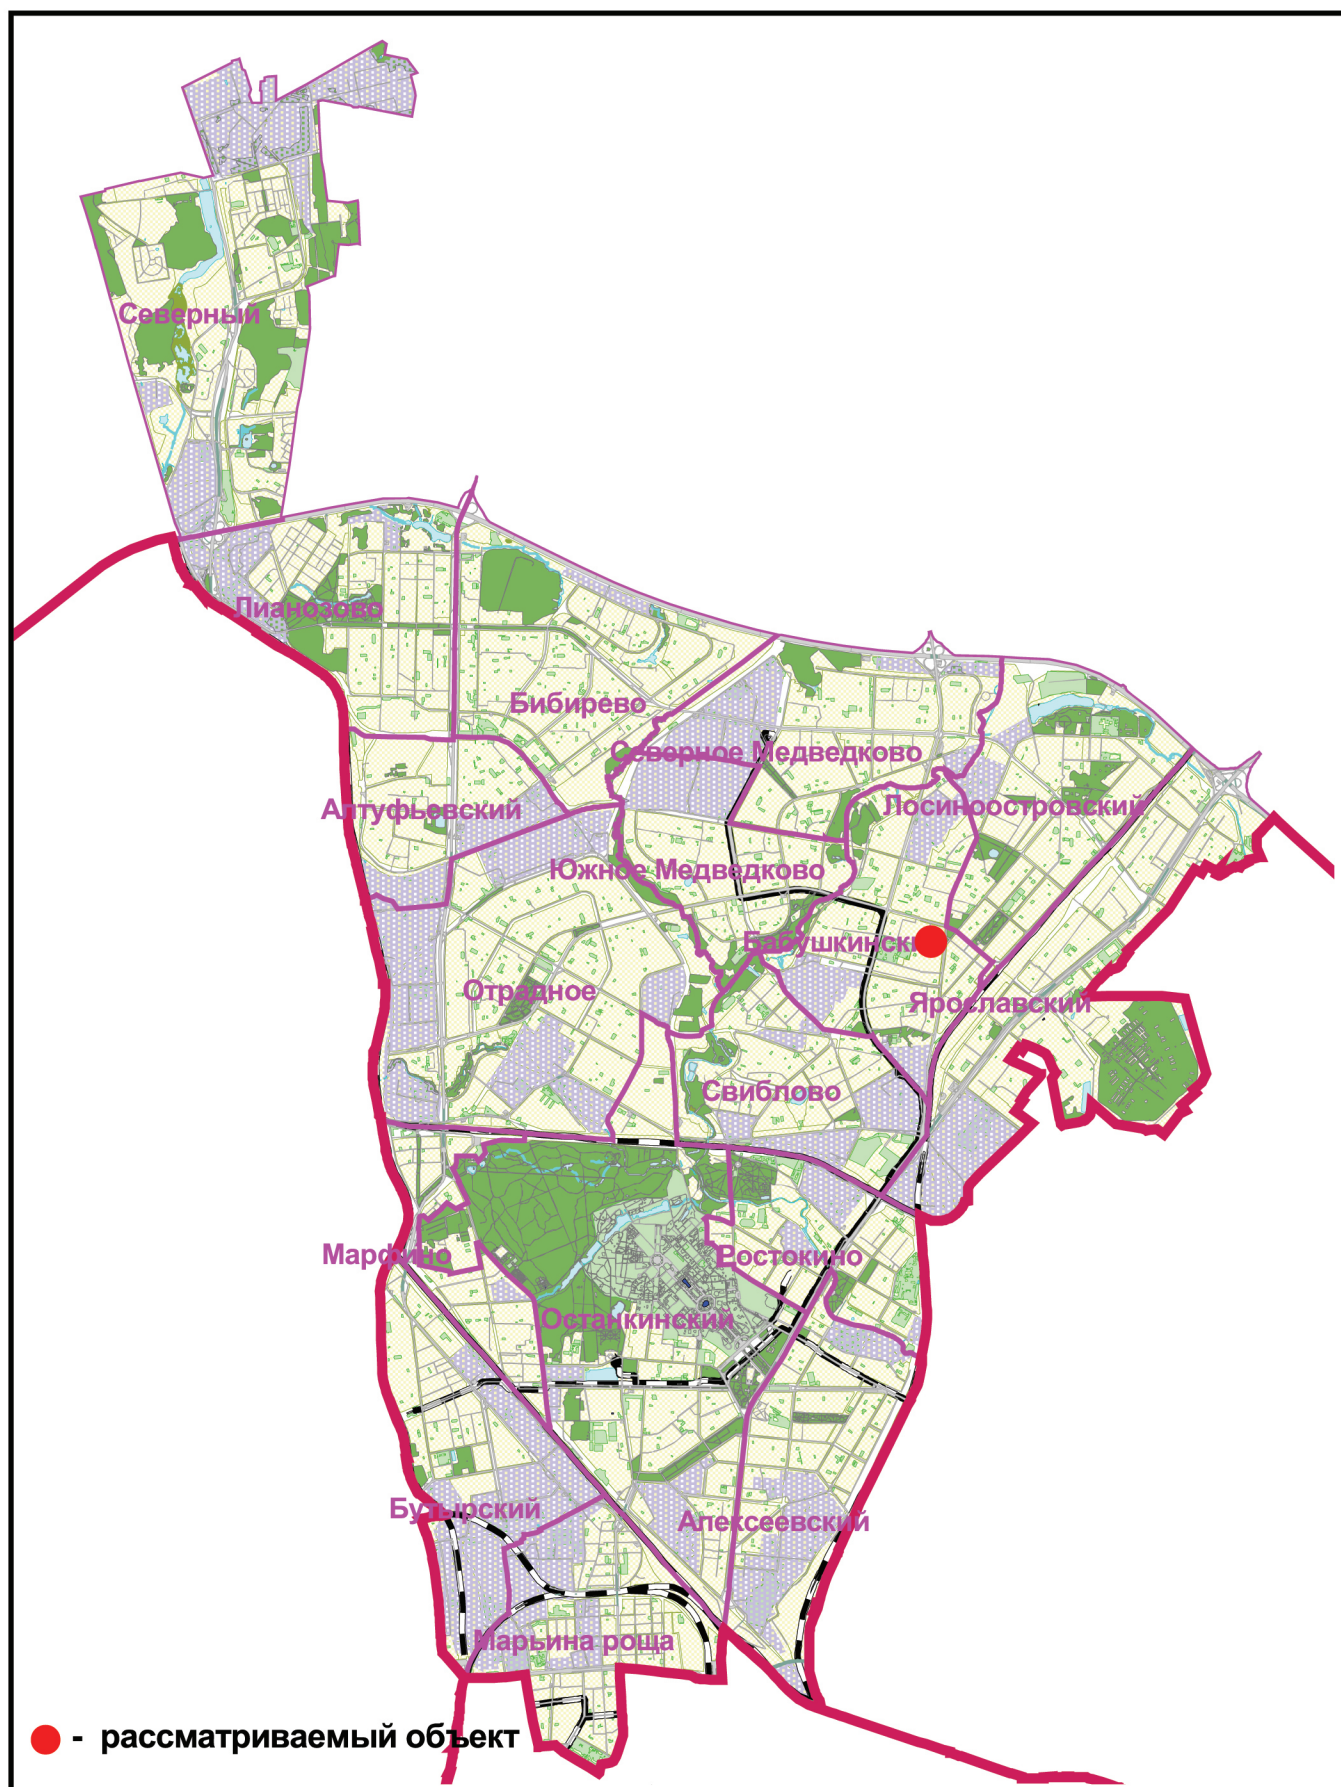
СХЕМА РАЗМЕЩЕНИЯ ОБЪЕКТА НА ТЕРРИТОРИИ СЕВЕРО-ВОСТОЧНОГО АДМИНИСТРАТИВНОГО ОКРУГА



ГОСУДАРСТВЕННОЕ УНИТАРНОЕ ПРЕДПРИЯТИЕ
ГЛАВНОЕ АРХИТЕКТУРНО-ПЛАНИРОВОЧНОЕ УПРАВЛЕНИЕ

СХЕМА РАЗМЕЩЕНИЯ ОБЪЕКТА НА ТЕРРИТОРИИ
СЕВЕРО-ВОСТОЧНОГО АДМИНИСТРАТИВНОГО ОКРУГА

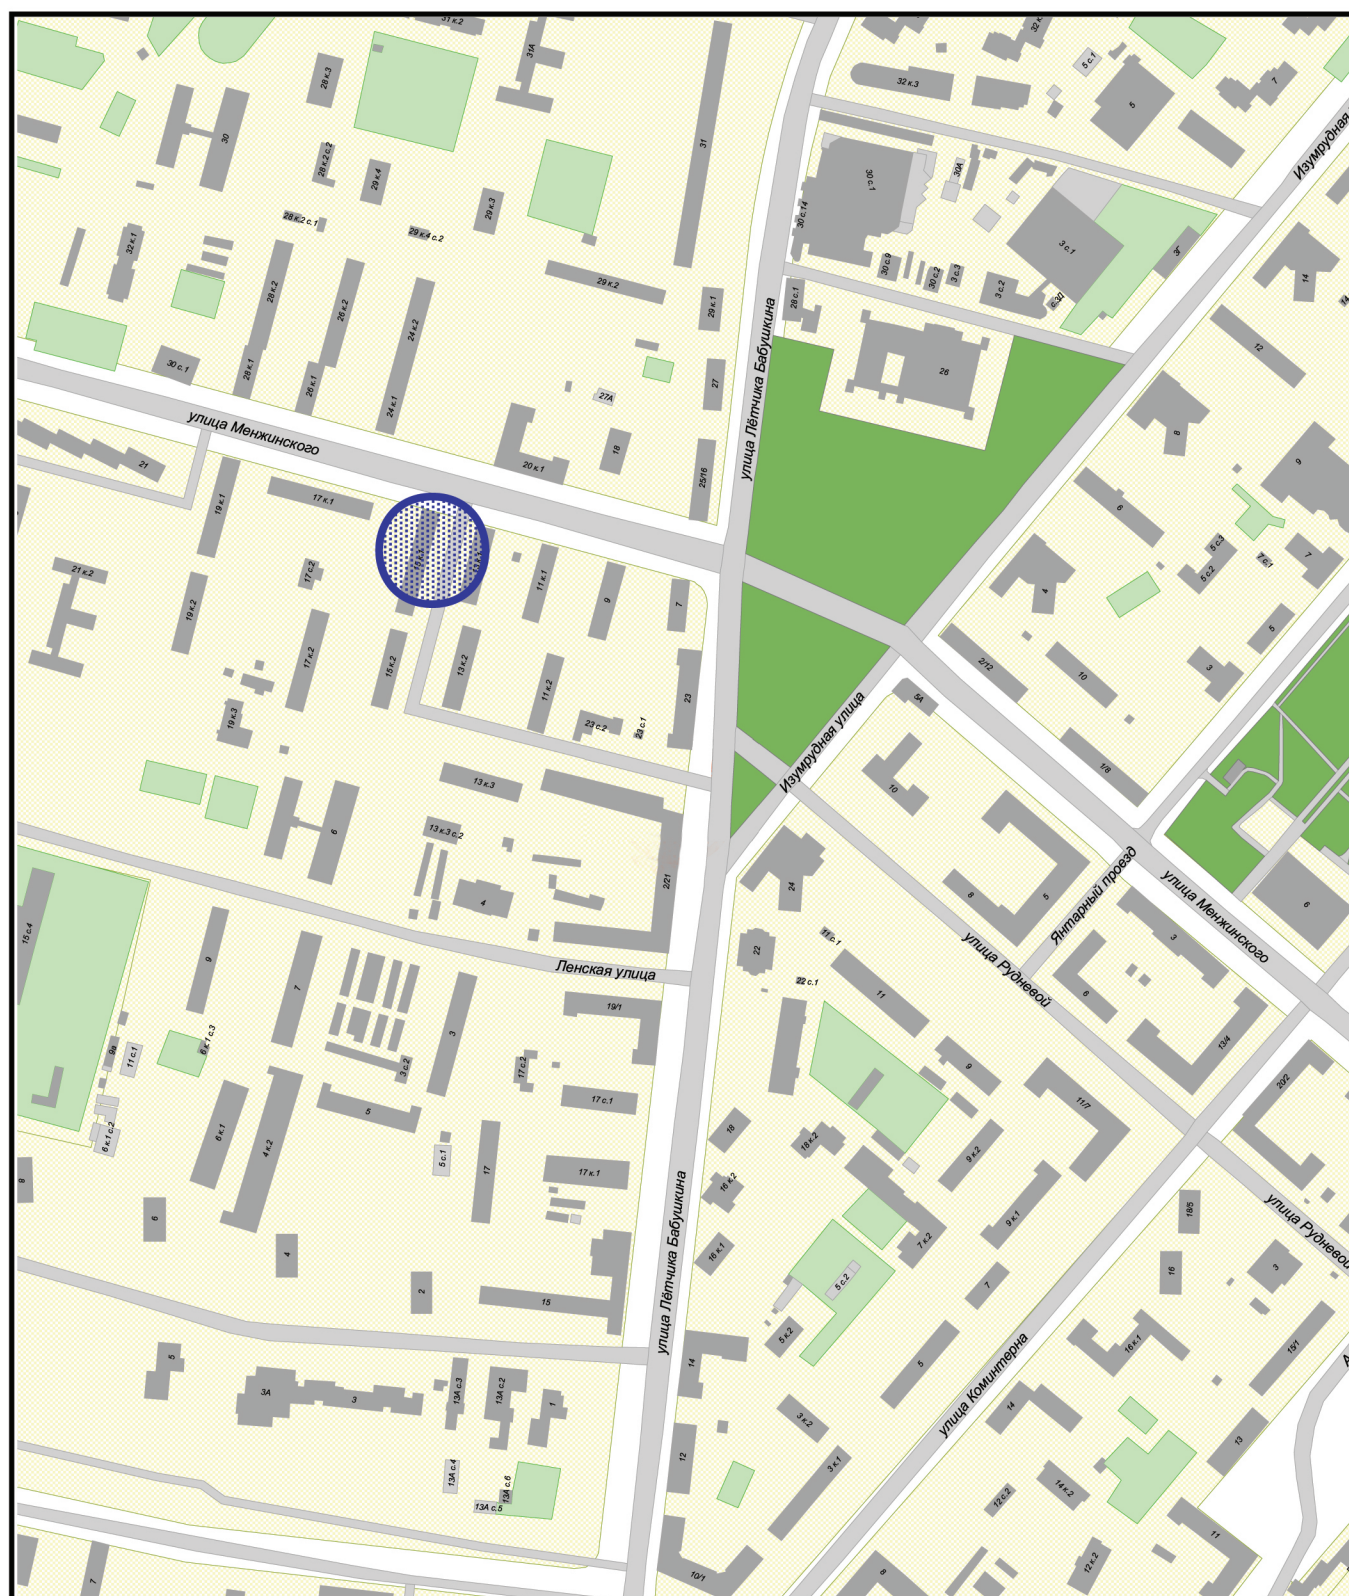ФРАГМЕНТ СХЕМЫ РАЗМЕЩЕНИЯ ОБЪЕКТОВ НА ТЕРРИТОРИИ РАЙОНА БАБУШКИНСКИЙ, СЕВЕРО-ВОСТОЧНЫЙ АДМИНИСТРАТИВНЫЙ ОКРУГ М 1:5000



Сезонное (летнее) кафе при стационарном предприятии



ГОСУДАРСТВЕННОЕ УНИТАРНОЕ ПРЕДПРИЯТИЕ
ГЛАВНОЕ АРХИТЕКТУРНО-ПЛАНИРОВОЧНОЕ УПРАВЛЕНИЕ

ФРАГМЕНТ СХЕМЫ РАЗМЕЩЕНИЯ
ОБЪЕКТОВ НА ТЕРРИТОРИИ РАЙОНА
БАБУШКИНСКИЙ, СЕВЕРО-ВОСТОЧНЫЙ
АДМИНИСТРАТИВНЫЙ ОКРУГ
М 1:5000

СИТУАЦИОННЫЙ ПЛАН 1:2000

Наименование объекта: Сезонное (летнее) кафе при стационарном предприятии

Адрес: ул. Менжинского, д.15, корп.1

Округ: СВАО Район: Бабушкинский

Заказчик: Москомархитектура

№ створы: 5-23-12

Вид работ: размещение объекта

ЦИО ГлавАПУ



Площадь участка: 0,002 га, в литерях "А"

Начальник ТППМ СВАО

Топкишев С.А.



" " 2015 г. М.П.



ГОСУДАРСТВЕННОЕ УНИТАРНОЕ ПРЕДПРИЯТИЕ
ГЛАВНОЕ АРХИТЕКТУРНО-ПЛАНИРОВОЧНОЕ УПРАВЛЕНИЕ

СИТУАЦИОННЫЙ ПЛАН М 1:2000

АКТУАЛЬНАЯ ФОТОФИКСАЦИЯ МЕСТА РАЗМЕЩЕНИЯ ОБЪЕКТА

1



2



АКТУАЛЬНАЯ ФОТОФИКСАЦИЯ МЕСТА РАЗМЕЩЕНИЯ ОБЪЕКТА

3

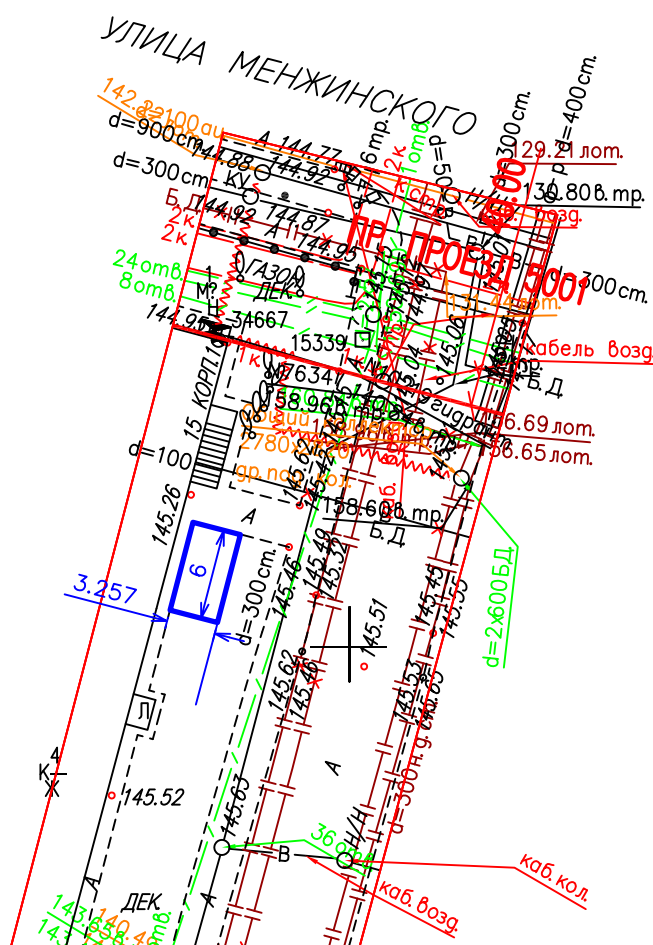


4



Генеральный план

размещения Сезонного (летнего) кафе
при стационарном предприятии общественного питания
по адресу: ул.Менжинского, д.15,корп.1 (район Бабушкинский, СВАО). М 1:500



Условные обозначения:

Граница места размещения сезонного кафе при стационарном объекте питания

Условные обозначения подземных инженерных коммуникаций:

	водопровод (водовод)		золотопровод
	водосток		воздуховод
	дренаж		илопровод
	канализация		кабель МОСЭЛЕКТРОТРАНС
	газопровод		телефон, канализация
	теплопровод		бронированный кабель связи
	кабель МОСЭНЕРГО		волновод
	кабель Мосгорсвет		проекты
	кабель телевидения		бездест.прокладки
	кабель ДС		блочная канализация МОСЭНЕРГО
	кабель МПС		кабельный коллектор МОСЭНЕРГО
	кабель связи УПО		кабель заземления
	кабель радио		общий коллектор

