

ПРАВИТЕЛЬСТВО МОСКВЫ
КОМИТЕТ ПО АРХИТЕКТУРЕ И ГРАДОСТРОИТЕЛЬСТВУ
г. Москвы



ГОСУДАРСТВЕННОЕ УНИТАРНОЕ ПРЕДПРИЯТИЕ
**ГЛАВНОЕ АРХИТЕКТУРНО-ПЛАНИРОВОЧНОЕ
УПРАВЛЕНИЕ**

Заказчик: Москомархитектура Госконтракт № 0173200022715000045 от 10.06.15г.

«Разработка проектов размещения сезонных (летних) кафе при стационарных предприятиях общественного питания для включения в схему размещения сезонных (летних) кафе при стационарных предприятиях общественного питания на территории города Москвы (за исключением территории Троицкого и Новомосковского административных округов) в разрезе Северо-Восточного административного округа (первая очередь)»

Проект размещения сезонного (летнего) кафе при стационарном предприятии общественного питания по адресу:

Район Марьино Роща, ул. Образцова, д. 31, стр.3 (СВАО)

I этап

«Разработка/актуализация проектов размещения сезонных (летних) кафе при стационарных предприятиях общественного питания для включения в схему размещения сезонных (летних) кафе при стационарных предприятиях общественного питания на территории города Москвы (в разрезе Северо-Восточного административного округа)»

Москва, 2015 г.

ПРАВИТЕЛЬСТВО МОСКВЫ
КОМИТЕТ ПО АРХИТЕКТУРЕ И ГРАДОСТРОИТЕЛЬСТВУ
ГОРОДА МОСКВЫ

ГОСУДАРСТВЕННОЕ УНИТАРНОЕ ПРЕДПРИЯТИЕ
ГЛАВНОЕ АРХИТЕКТУРНО-ПЛАНИРОВОЧНОЕ
УПРАВЛЕНИЕ

Заказчик: Москомархитектура

Госконтракт № 0173200022715000045 от 10.06.15г.

«Разработка проектов размещения сезонных (летних) кафе при стационарных предприятиях общественного питания для включения в схему размещения сезонных (летних) кафе при стационарных предприятиях общественного питания на территории города Москвы (за исключением территории Троицкого и Новомосковского административных округов) в разрезе Северо-Восточного административного округа (первая очередь)»

Проект размещения сезонного (летнего) кафе при стационарном
предприятии общественного питания
по адресу:

Район Марьино Роща, ул. Образцова, д. 31, стр. 3 (СВАО)

І этап

«Разработка/актуализация проектов размещения сезонных (летних) кафе при стационарных предприятиях общественного питания для включения в схему размещения сезонных (летних) кафе при стационарных предприятиях общественного питания на территории города Москвы (в разрезе Северо-Восточного административного округа)»

Первый заместитель
начальника

Начальник ТППМ СВАО

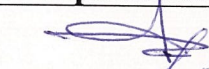
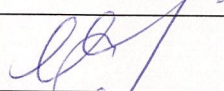
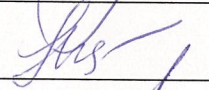
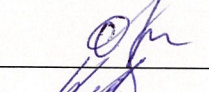
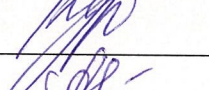
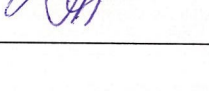


В.В. Чадаев

С.А. Топкишев

Москва, 2015 г.

выполнен авторским коллективом в составе:

№ п/п	Занимаемая должность	Подпись	Фамилия, имя, отчество
1.	2.	3.	4.
1. Территориальная проектно-планировочная мастерская Северо-Восточного административного округа			
1.1	Руководитель мастерской		С.А.Топкишев
1.2	Руководитель бригады		О.В. Пасенко
1.3	Главный специалист		М.Г. Жданова
1.4	Ведущий специалист		О.Г. Овсянникова
1.5.	Специалист 1 категории		А.Е. Курбатова
1.6.	Специалист 2 категории		Л.П. Лега

СОДЕРЖАНИЕ

№ п/п	НАИМЕНОВАНИЕ	стр.
1.	Пояснительная записка	5
	Табличные материалы: Координаты места размещения (широта и долгота) в подсистеме обеспечения доступа к геопространственным данным (ПС ОДГД). Система координат МСК-77	6
2.	Графические материалы:	
	- Схема размещения объекта на территории Северо-Восточного административного округа;	8
	- Фрагмент схемы размещения объекта на территории района Марьино Роща, СВАО, М 1:5000;	9
	- Ситуационный план участка в масштабе М 1:2000;	10
	- Актуальная фотофиксация участка размещения объекта;	11-12
	- Генплан участка в М 1:500;	13

ПОЯСНИТЕЛЬНАЯ ЗАПИСКА

1. ОБЩИЕ СВЕДЕНИЯ:

- 1.1. Административный округ:** Северо-Восточный
- 1.2. Район:** Марьино Роща
- 1.3. Адресный ориентир торгового объекта:** ул. Образцова, д.31, стр.3
- 1.4. Вид объекта:** Сезонное (летнее) кафе при стационарном предприятии кафе-ресторан «Дубрава»
- 1.5. Тип объекта (специализация):** Общественное питание
- 1.6. Наименование организации/ИП:** ООО «Дубрава»
- 1.7. Период размещения:** с 1 апреля по 1 ноября (монтаж не ранее 15 марта, демонтаж не позднее 15 ноября)

2. ХАРАКТЕРИСТИКА УЧАСТКА РАЗМЕЩЕНИЯ:

2.1. Расположение участка в системе города (территориальная приближенность к общегородским центрам, крупным магистралям, ст. метро и т.д.): участок размещается на расстоянии около 25 м к югу от Третьего транспортного кольца (ул. Суцевский Вал (магистральная улица общегородского значения I класса (ППМ № 214-ПП от 26.03.2002)), в 450 м к юго-западу от станции метро «Марьино Роща» Люблинской линии метрополитена, вблизи пересечения ул. Образцова (улица местного значения (ППМ № 214-ПП от 26.03.2002)) с улицей Суцевский Вал.

2.2. Описание границ и фактического состояния участка размещения: участок размещения представляет благоустроенную замощенную площадку между зданием кафе и пешеходной зоной вдоль ул. Суцевский Вал, ограничен с южной стороны зданием предприятия общественного питания, с северной и с восточной сторон - пешеходным тротуаром, с западной стороны - входом в соседнее предприятие.

2.3. Наличие строений, технических сооружений и др: на участке имеются элементы оборудования летнего кафе.

2.4. Наличие зеленых насаждений (в том числе):

деревьев: не имеется

кустарников: не имеется

площадь газонов: не имеется

2.5. Сведения об имеющихся градостроительных ограничениях и режимных зонах: отсутствуют.

2.6. Иные сведения: размещение и обустройство сезонного (летнего) кафе осуществляется в соответствии с требованиями постановления Правительства Москвы от 06.03.2015 г. № 102-ПП «О размещении сезонных (летних) кафе при стационарных предприятиях общественного питания»

3. ТЕХНИКО-ЭКОНОМИЧЕСКИЕ ПОКАЗАТЕЛИ:

3.1. Площадь места размещения: 0,00100 га

3.2. Площадь стационарного предприятия: 462,4 кв.м

3.3. Площадь объекта: 100 кв.м


4. ТАБЛИЧНЫЕ МАТЕРИАЛЫ:

4.1. Координаты места размещения (широта и долгота) в подсистеме обеспечения доступа к геопространственным данным (ПС ОДГД). Система координат МСК-77

Адрес	Долгота	Широта
ул. Образцова, д. 31, стр.3	13980,315	6945,248

ГРАФИЧЕСКИЕ МАТЕРИАЛЫ

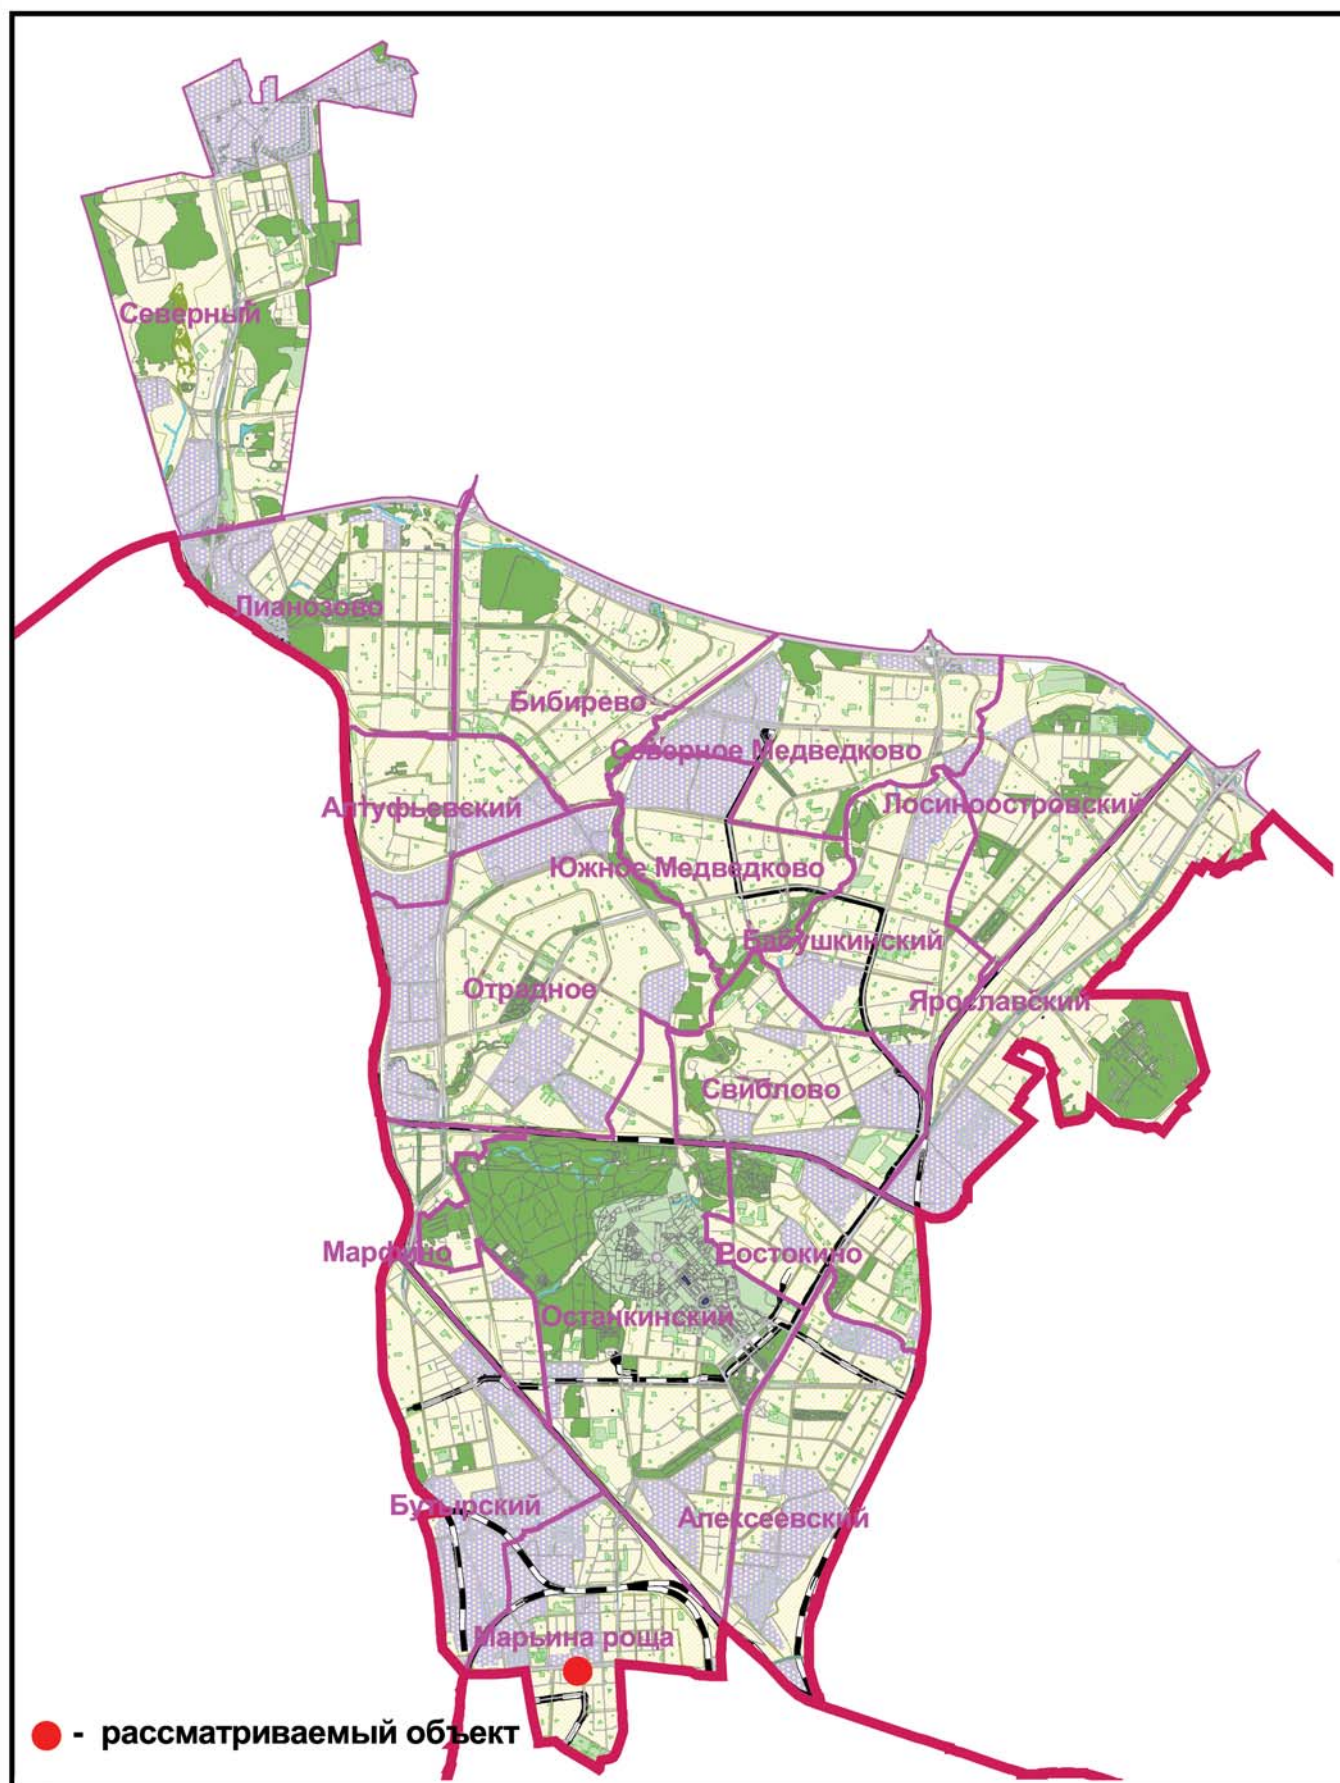
СХЕМА РАЗМЕЩЕНИЯ ОБЪЕКТА НА ТЕРРИТОРИИ СЕВЕРО-ВОСТОЧНОГО АДМИНИСТРАТИВНОГО ОКРУГА



ГОСУДАРСТВЕННОЕ УНИТАРНОЕ ПРЕДПРИЯТИЕ
ГЛАВНОЕ АРХИТЕКТУРНО-ПЛАНИРОВОЧНОЕ УПРАВЛЕНИЕ

СХЕМА РАЗМЕЩЕНИЯ ОБЪЕКТА НА ТЕРРИТОРИИ
СЕВЕРО-ВОСТОЧНОГО АДМИНИСТРАТИВНОГО ОКРУГА

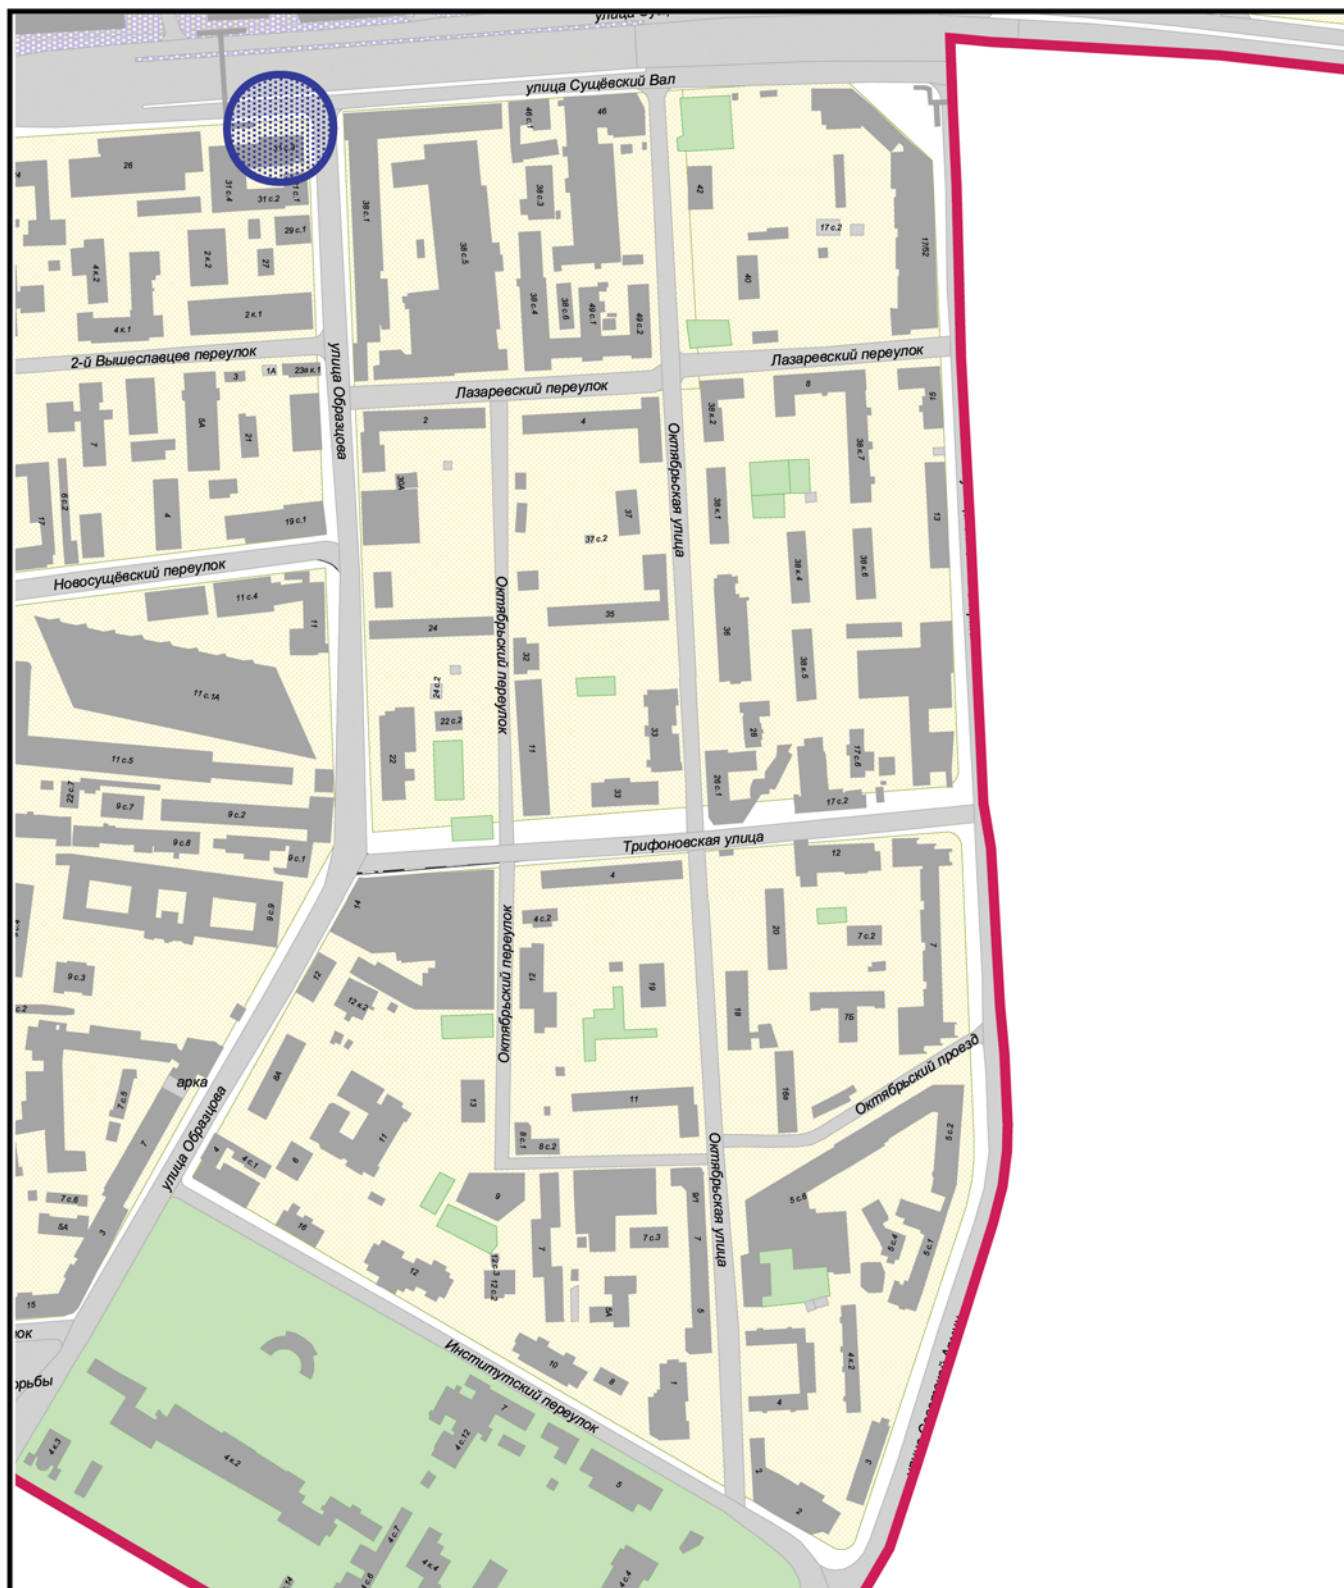ФРАГМЕНТ СХЕМЫ РАЗМЕЩЕНИЯ ОБЪЕКТОВ НА ТЕРРИТОРИИ РАЙОНА МАРЬИНА РОЩА СЕВЕРО-ВОСТОЧНЫЙ АДМИНИСТРАТИВНЫЙ ОКРУГ М 1:5000



Сезонное (летнее) кафе при стационарном предприятии



ГОСУДАРСТВЕННОЕ УНИТАРНОЕ ПРЕДПРИЯТИЕ
ГЛАВНОЕ АРХИТЕКТУРНО-ПЛАНИРОВОЧНОЕ УПРАВЛЕНИЕ

ФРАГМЕНТ СХЕМЫ РАЗМЕЩЕНИЯ ОБЪЕКТОВ
НА ТЕРРИТОРИИ РАЙОНА МАРЬИНА РОЩА
СЕВЕРО-ВОСТОЧНЫЙ АДМИНИСТРАТИВНЫЙ ОКРУГ
М 1:5000

СИТУАЦИОННЫЙ ПЛАН 1:2000

Наименование объекта: сезонное (летнее) кафе при стационарном предприятии

Адрес: ул.Образцова, д. 31, стр.3

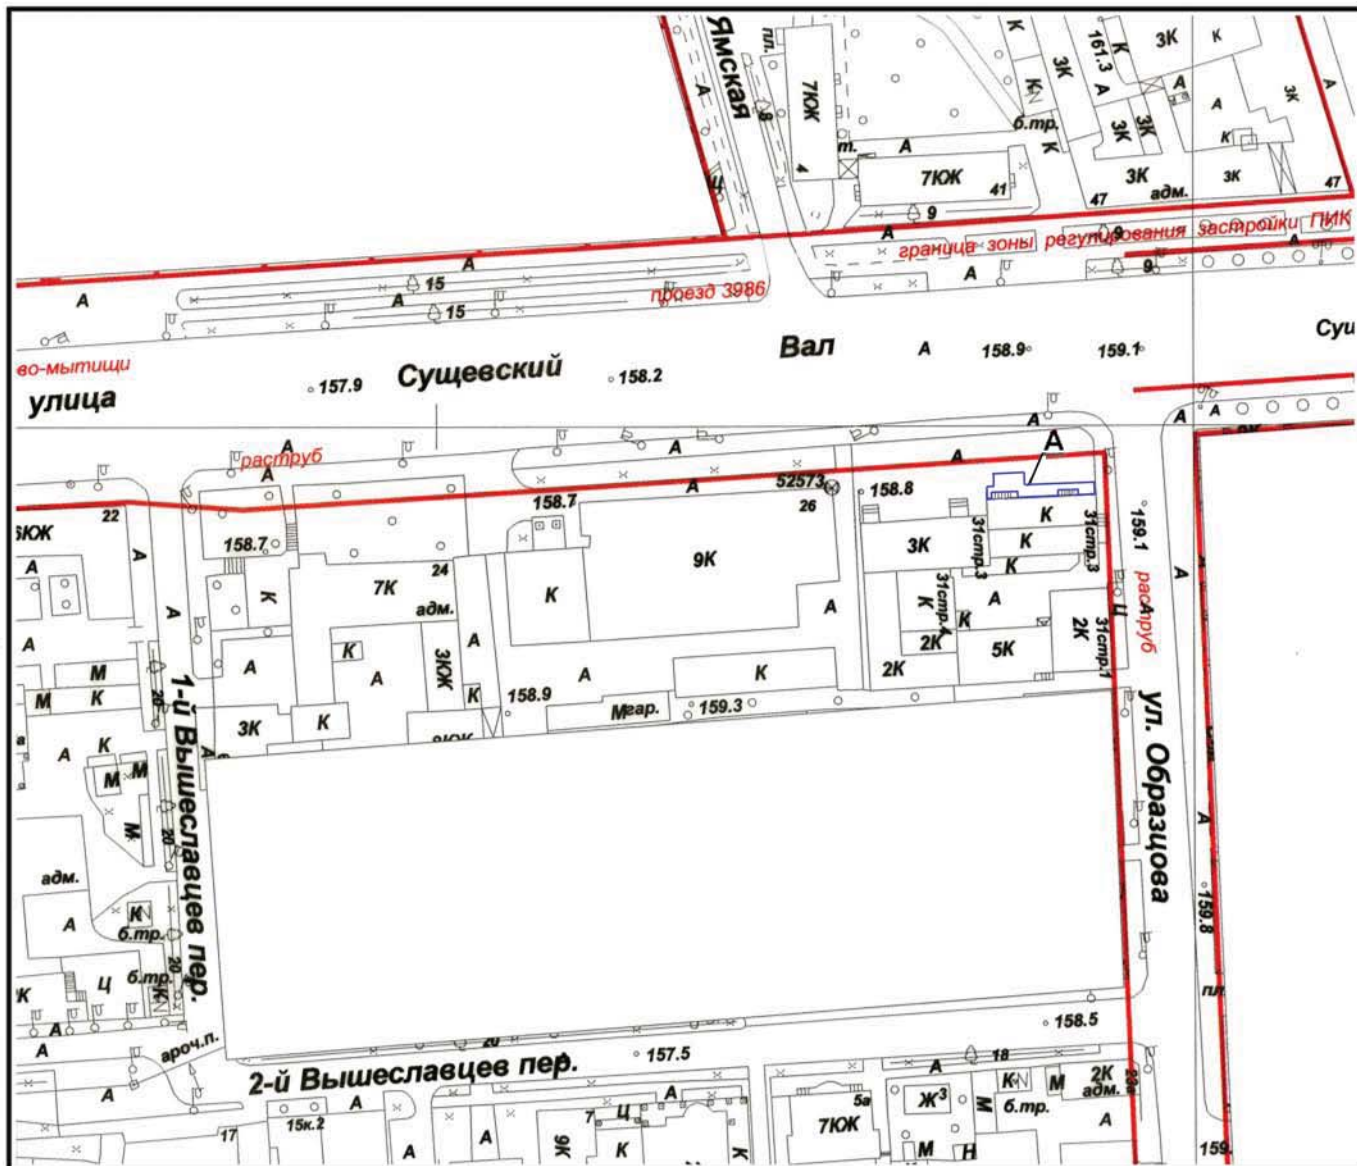
Округ: СВАО Район: Марьино Роща

Заказчик: Москомархитектура

№ створы: 5-14-7

Вид работ: размещение объекта

ЦИО ГлавАПУ



Площадь участка: 0,0100 га, в литерях "А"

Начальник ТППМ СВАО _____

Топкишев С.А.



_____ " _____ " 2015 г. М.П.



ГОСУДАРСТВЕННОЕ УНИТАРНОЕ ПРЕДПРИЯТИЕ
ГЛАВНОЕ АРХИТЕКТУРНО-ПЛАНИРОВОЧНОЕ УПРАВЛЕНИЕ

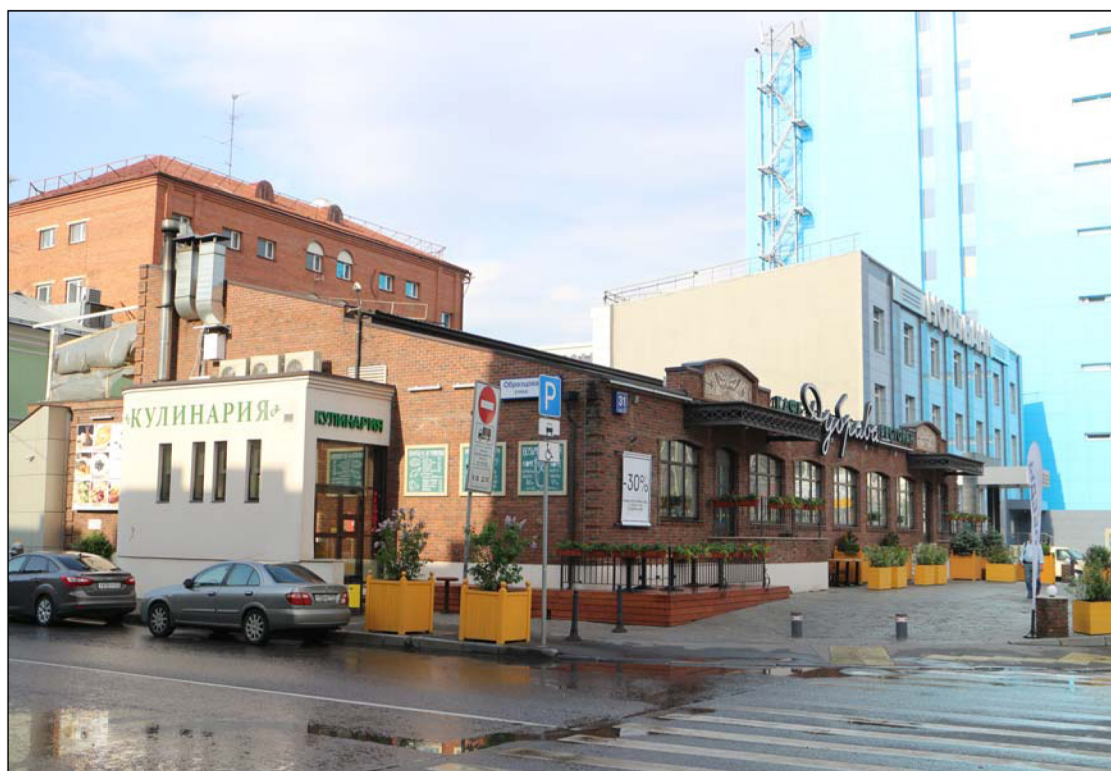
СИТУАЦИОННЫЙ ПЛАН М 1:2000

АКТУАЛЬНАЯ ФОТОФИКСАЦИЯ УЧАСТКА РАЗМЕЩЕНИЯ ОБЪЕКТА

1




2



АКТУАЛЬНАЯ ФОТОФИКСАЦИЯ УЧАСТКА РАЗМЕЩЕНИЯ ОБЪЕКТА

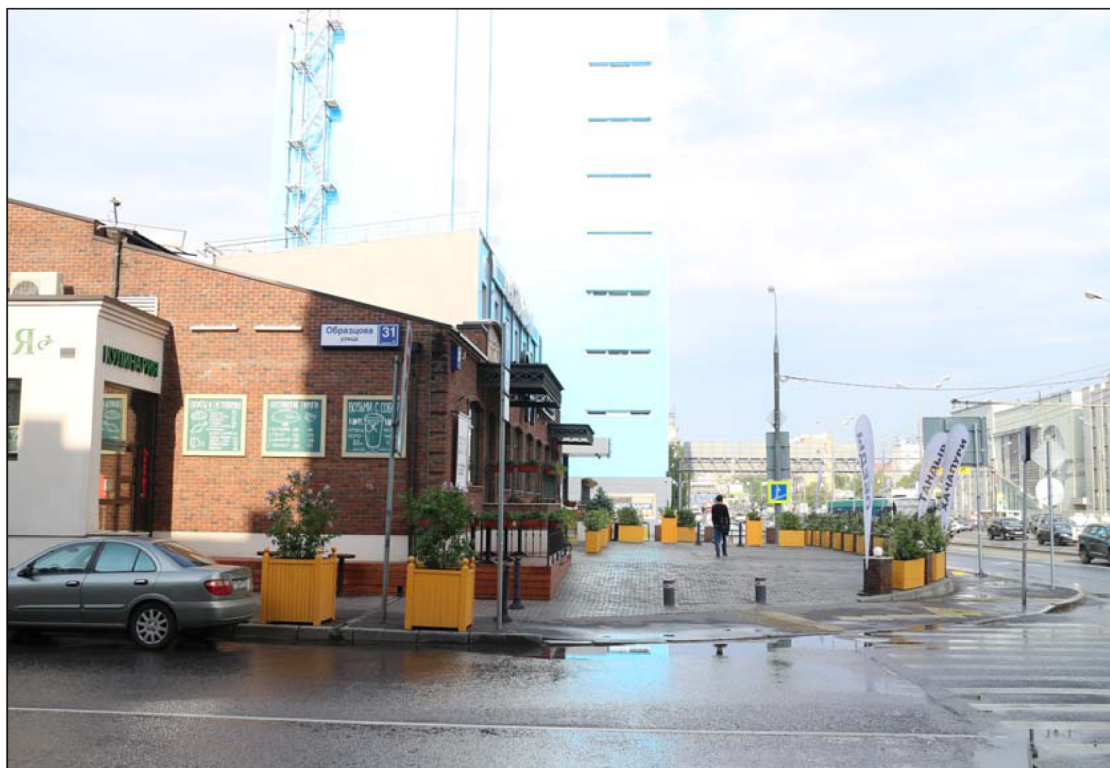3




4



Генеральный план

13

















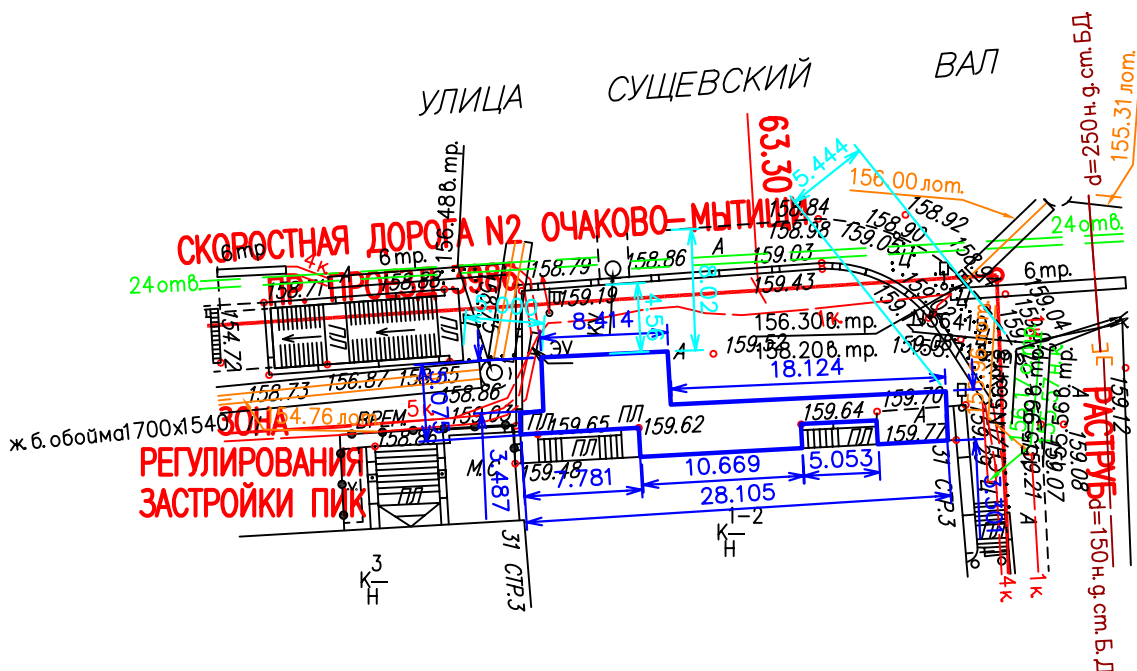
размещения Сезонного (летнего) кафе
при стационарном предприятии общественного питания
по адресу: ул. Образцова, д.31, стр.3 (район Марьино Роща, СВАО). М 1:500



Условные обозначения:

 Граница места размещения сезонного кафе при стационарном объекте питания

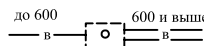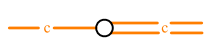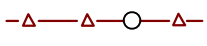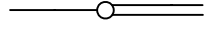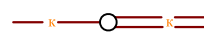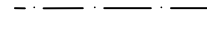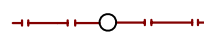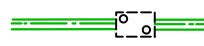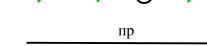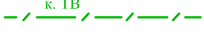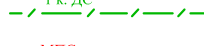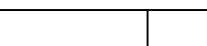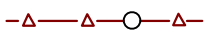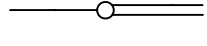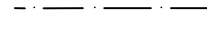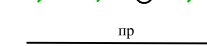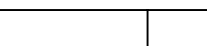Условные обозначения подземных инженерных коммуникаций:

	водопровод (водовод)		газопровод
	водосток		воздуховод
	дренаж		канализация
	канализация		канализация
	газопровод		канализация
	теплопровод		канализация
	кабель МОСЭНЕРГО		кабель МОСЭНЕРГО
	кабель Мосгорсвет		кабель МОСЭНЕРГО
	кабель телевидения		кабель МОСЭНЕРГО
	кабель ДС		кабель МОСЭНЕРГО
	кабель МПС		кабель МОСЭНЕРГО
	кабель связи УПО		кабель МОСЭНЕРГО
	кабель радио		кабель МОСЭНЕРГО
			кабель МОСЭНЕРГО
			кабель МОСЭНЕРГО
ГОСУДАРСТВЕННОЕ УНИТАРНОЕ ПРЕДПРИЯТИЕ
ГЛАВНОЕ АРХИТЕКТУРНО-ПЛАНИРОВОЧНОЕ УПРАВЛЕНИЕ

Генеральный план. М 1:500