

ПРАВИТЕЛЬСТВО МОСКВЫ
КОМИТЕТ ПО АРХИТЕКТУРЕ И ГРАДОСТРОИТЕЛЬСТВУ
г. Москвы



ГОСУДАРСТВЕННОЕ УНИТАРНОЕ ПРЕДПРИЯТИЕ
**ГЛАВНОЕ АРХИТЕКТУРНО-ПЛАНИРОВОЧНОЕ
УПРАВЛЕНИЕ**

Заказчик: Москомархитектура

Госконтракт №0173200022715000298 от 18.09.15г.

«Разработка проектов размещения сезонных (летних) кафе при стационарных предприятиях общественного питания для включения в схему размещения сезонных (летних) кафе при стационарных предприятиях общественного питания на территории города Москвы (за исключением территории Троицкого и Новомосковского административных округов) в разрезе Северо-Восточного административного округа (вторая очередь)»

Проект размещения сезонного (летнего) кафе при стационарном предприятии общественного питания по адресу:

район Марфино, ул. Академика Королева, д. 28, корп.1 (СВАО)

III этап

«Разработка проектов размещения сезонных (летних) кафе при стационарных предприятиях общественного питания для включения в схему размещения сезонных (летних) кафе при стационарных предприятиях общественного питания на территории города Москвы (в разрезе Северо-Восточного административного округа)»

МОСКВА 2016 г.

ПРАВИТЕЛЬСТВО МОСКВЫ
КОМИТЕТ ПО АРХИТЕКТУРЕ И ГРАДОСТРОИТЕЛЬСТВУ
ГОРОДА МОСКВЫ

ГОСУДАРСТВЕННОЕ УНИТАРНОЕ ПРЕДПРИЯТИЕ
ГЛАВНОЕ АРХИТЕКТУРНО-ПЛАНИРОВОЧНОЕ
УПРАВЛЕНИЕ

Заказчик: Москомархитектура

Госконтракт №0173200022715000298 от 18.09.15г.

«Разработка проектов размещения сезонных (летних) кафе при стационарных предприятиях общественного питания для включения в схему размещения сезонных (летних) кафе при стационарных предприятиях общественного питания на территории города Москвы (за исключением территории Троицкого и Новомосковского административных округов) в разрезе Северо-Восточного административного округа (вторая очередь)»

Проект размещения сезонного (летнего) кафе при стационарном предприятии общественного питания по адресу:

район Марфино, ул. Академика Королева, д. 28, корп.1 (СВАО)

III этап

«Разработка проектов размещения сезонных (летних) кафе при стационарных предприятиях общественного питания для включения в схему размещения сезонных (летних) кафе при стационарных предприятиях общественного питания на территории города Москвы (в разрезе Северо-Восточного административного округа)»

Первый заместитель
начальника

Начальник ТППМ СВАО

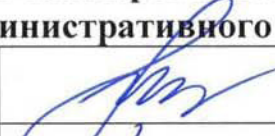
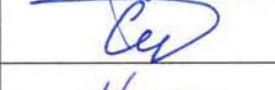
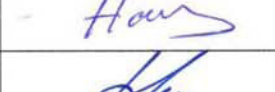
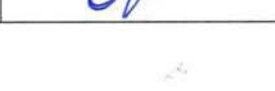


В.В. Чаадаев

С.А. Топкишев

Москва, 2016 г.

выполнен авторским коллективом в составе:

№ п/п	Занимаемая должность	Подпись	Фамилия, имя, отчество
1	2	3	4
1. Территориальная проектно-планировочная мастерская Северо-Восточного административного округа			
1.1	Начальник ТППМ СВАО		Г.В. Николаева
1.2	Заместитель начальника ТППМ СВАО		С.Г. Рыжов
1.3	ГАП		Т.Н.Пастухова
1.4	Ведущий инженер		А.В.Серегин
1.5	Ведущий архитектор		А.С.Наумов
1.6	Ведущий архитектор		О.В.Дубинина
1.7	Ведущий специалист		О.Г.Овсянникова

СОДЕРЖАНИЕ

№ п/п	НАИМЕНОВАНИЕ	стр.
1.	Пояснительная записка	5
	Табличные материалы: Координаты места размещения (широта и долгота) в подсистеме обеспечения доступа к геопространственным данным (ПС ОДГД). Система координат МСК-77	6
2.	Графические материалы:	
	- Схема размещения объекта на территории Северо-Восточного административного округа;	8
	- Фрагмент схемы размещения объекта на территории района Марфино, СВАО, М 1:5000;	9
	- Ситуационный план участка в масштабе М 1:2000;	10
	- Актуальная фотофиксация участка размещения объекта;	11-12
	- Генплан участка в М 1:500;	13

ПОЯСНИТЕЛЬНАЯ ЗАПИСКА

1. ОБЩИЕ СВЕДЕНИЯ:

- 1.1. Административный округ:** Северо-Восточный
- 1.2. Район:** Марфино
- 1.3. Адресный ориентир торгового объекта:** ул. Академика Королева, д. 28, корп.1
- 1.4. Вид объекта:** Сезонное (летнее) кафе при стационарном предприятии ресторан «Павлин Мавлин Чайхана»
- 1.5. Тип объекта (специализация):** Общественное питание
- 1.6. Наименование организации/ИП:** ООО «ПМ Королева»
- 1.7. Период размещения:** с 01 апреля по 01 ноября (монтаж не ранее 15 марта, демонтаж не позднее 15 ноября)

2. ХАРАКТЕРИСТИКА УЧАСТКА РАЗМЕЩЕНИЯ:

- 2.1. Расположение участка в системе города (территориальная приближённость к общегородским центрам, крупным магистралям, ст. метро и т.д.):** участок расположен в микрорайоне 51-52 района Марфино, на расстоянии 13 м от проезжей части улицы Академика Королева (магистральная улица общегородского значения, регулируемого движения), на расстоянии около 700 м к западу (по воздушной прямой) от станции «Телецентр» Московской монорельсовой транспортной системы (ММТС), на расстоянии около 1,3 км к востоку (по воздушной прямой) от станции метро «Тимирязевская» Серпуховско-Тимирязевской линии метрополитена.
- 2.2. Описание границ и фактического состояния участка размещения:** участок расположен на асфальтированной территории (пешеходная зона улицы Академика Королева) вдоль фасада жилого дома, на первом этаже которого размещается стационарное предприятие общественного питания. Ограничен: с севера – фасадом стационарного предприятия общественного питания, с востока - вход в кафе, с запада - проход в соседние помещения.
- 2.3. Наличие строений, технических сооружений и др.:** не имеются.
- 2.4. Наличие зеленых насаждений (в том числе):**
 - деревьев:** не имеется
 - кустарников:** не имеется
 - площадь газонов:** не имеется (заасфальтированная территория)
- 2.5. Сведения об имеющихся градостроительных ограничениях и режимных зонах:** участок расположен в зоне регулирования застройки №26а, в зоне режима использования земель, вне красных линий улично-дорожной сети.
- 2.6. Иные сведения:** размещение и обустройство сезонного (летнего) кафе осуществляется в соответствии с требованиями постановления Правительства Москвы от 06.03.2015 г. № 102-ПП «О размещении сезонных (летних) кафе при стационарных предприятиях общественного питания».

3. ТЕХНИКО-ЭКОНОМИЧЕСКИЕ ПОКАЗАТЕЛИ ОБЪЕКТА:

3.1. Площадь места размещения: 0,00388 га

3.2. Площадь стационарного предприятия: 422,7 кв.м

3.3. Площадь объекта: 38,8 кв.м

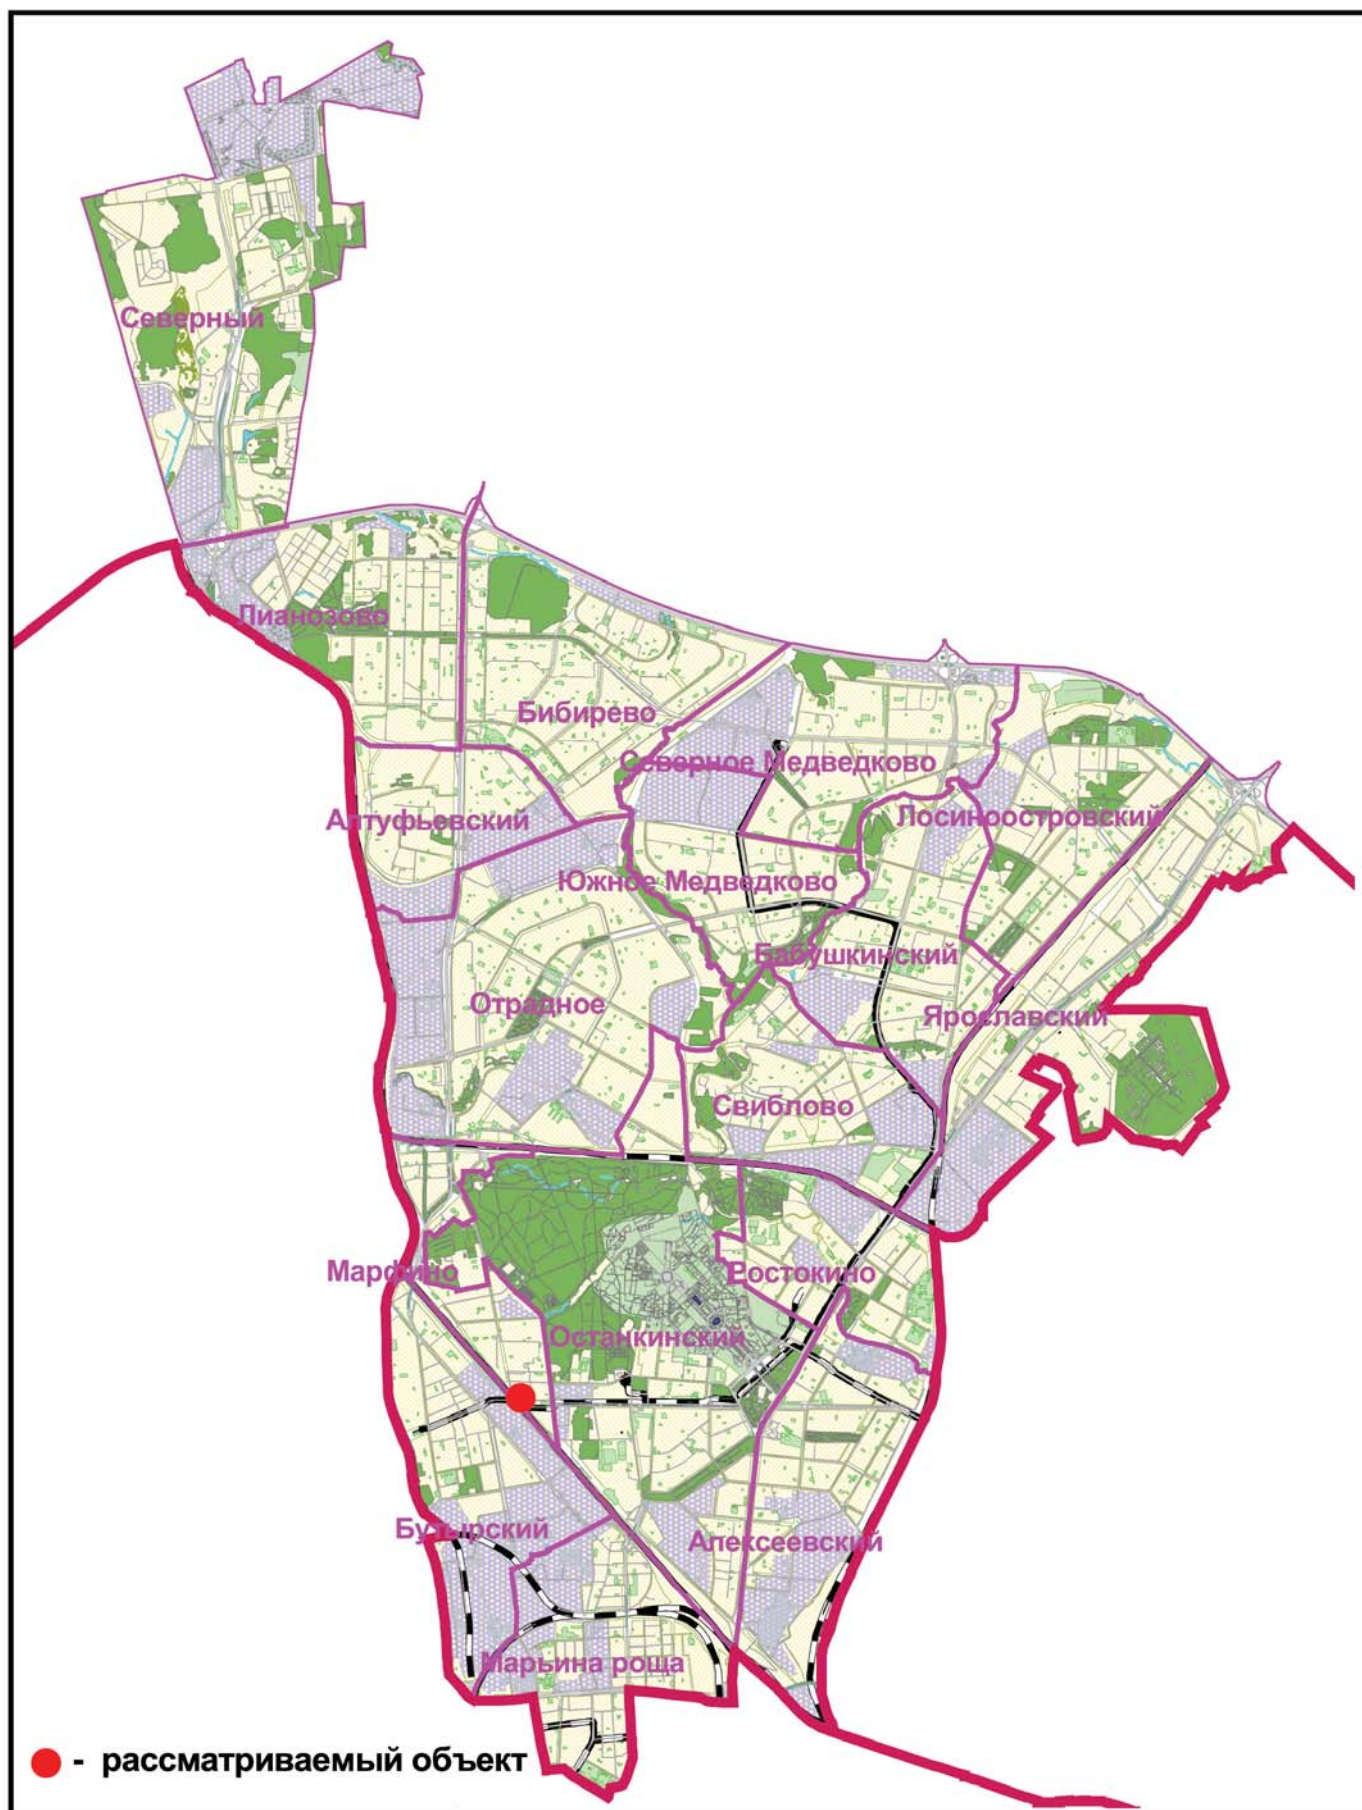
4. ТАБЛИЧНЫЕ МАТЕРИАЛЫ:

4.1. Координаты места размещения (широта и долгота) в подсистеме обеспечения доступа к геопространственным данным (ПС ОДГД). Система координат МСК-77

Адрес	Долгота	Широта
ул. Академика Королева, д. 28, корп.1	17276,29762	6227,1269

ГРАФИЧЕСКИЕ МАТЕРИАЛЫ

СХЕМА РАЗМЕЩЕНИЯ ОБЪЕКТА НА ТЕРРИТОРИИ СЕВЕРО-ВОСТОЧНОГО АДМИНИСТРАТИВНОГО ОКРУГА, Б/М



ГОСУДАРСТВЕННОЕ УНИТАРНОЕ ПРЕДПРИЯТИЕ
ГЛАВНОЕ АРХИТЕКТУРНО-ПЛАНИРОВОЧНОЕ УПРАВЛЕНИЕ

СХЕМА РАЗМЕЩЕНИЯ ОБЪЕКТА НА ТЕРРИТОРИИ
СЕВЕРО-ВОСТОЧНОГО АДМИНИСТРАТИВНОГО ОКРУГА



ГОСУДАРСТВЕННОЕ УНИТАРНОЕ ПРЕДПРИЯТИЕ
ГЛАВНОЕ АРХИТЕКТУРНО-ПЛАНИРОВОЧНОЕ УПРАВЛЕНИЕ

**ФРАГМЕНТ СХЕМЫ РАЗМЕЩЕНИЯ НЕСТАЦИОНАРНЫХ
ТОРГОВЫХ ОБЪЕКТОВ НА ТЕРРИТОРИИ
РАЙОНА МАРФИНО
СЕВЕРО-ВОСТОЧНЫЙ АДМИНИСТРАТИВНЫЙ ОКРУГ
М 1:5000**

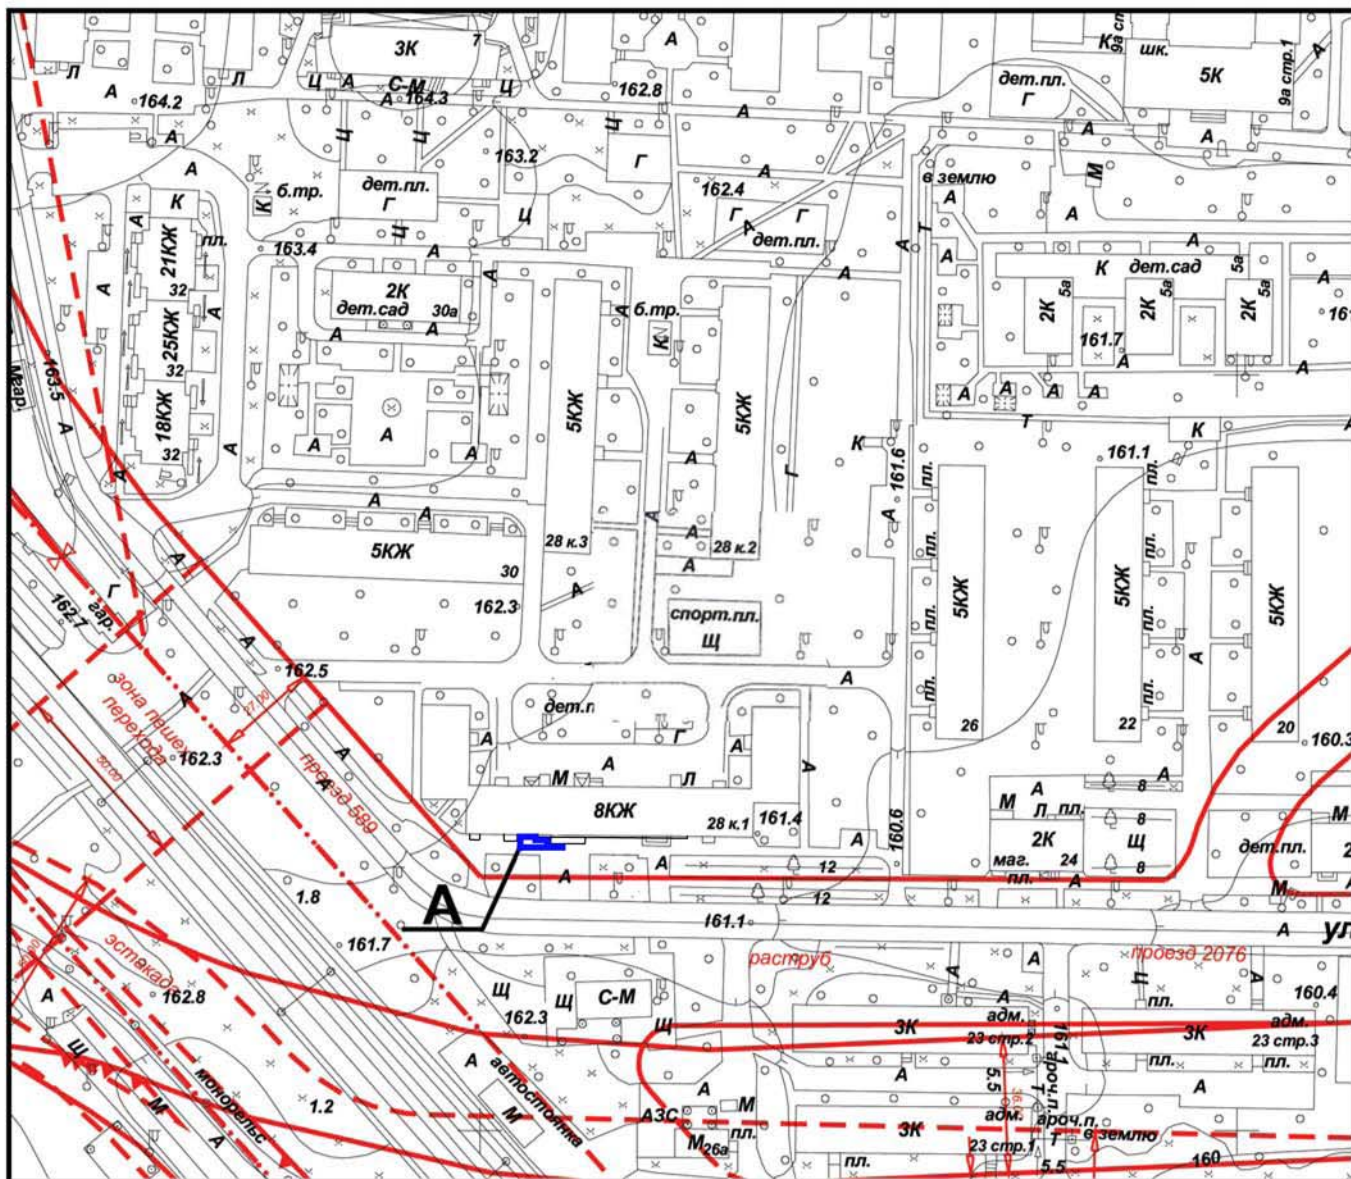
Наименование объекта: Сезонное (летнее) кафе при стационарном предприятииАдрес: ул. Академика Королева, д. 28, корп.1Округ: СВАО Район: МарфиноЗаказчик: Москомархитектура

№ створы: 5-18-7

Вид работ: размещение объекта

ЦИО ГлавАПУ

№130755



Начальник ТППМ СВАО

Г.В. Николаева



" " 2016 г. М.П.

ГОСУДАРСТВЕННОЕ УНИТАРНОЕ ПРЕДПРИЯТИЕ
ГЛАВНОЕ АРХИТЕКТУРНО-ПЛАНИРОВОЧНОЕ УПРАВЛЕНИЕ

СИТУАЦИОННЫЙ ПЛАН М 1:2000

АКТУАЛЬНАЯ ФОТОФИКСАЦИЯ УЧАСТКА РАЗМЕЩЕНИЯ ОБЪЕКТА

1



2



АКТУАЛЬНАЯ ФОТОФИКСАЦИЯ УЧАСТКА РАЗМЕЩЕНИЯ ОБЪЕКТА

3

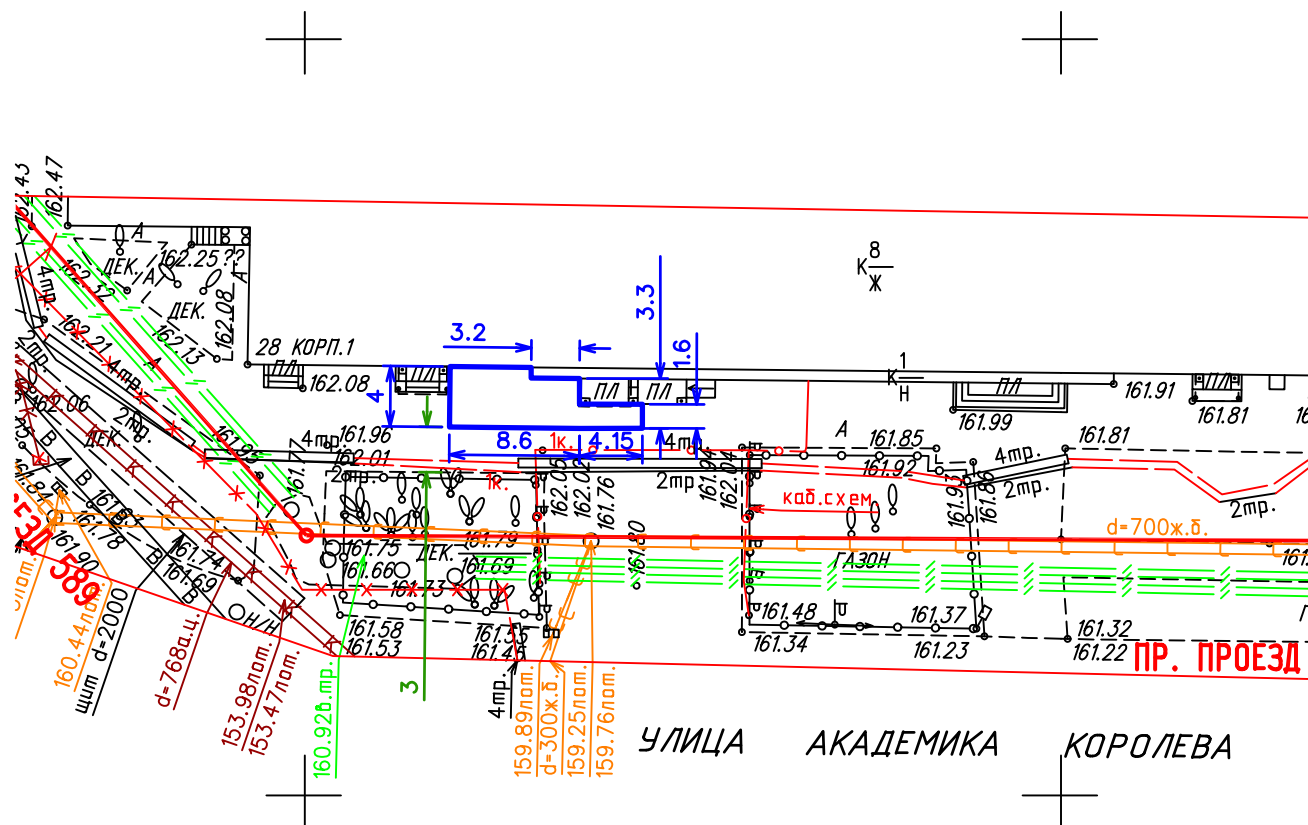


4



 
 
Генеральный план М 1:500

размещения Сезонного (летнего) кафе
при стационарном предприятии общественного питания
по адресу: ул. Академика Королева, д.28, к.1, район Марфино, СВАО



 Граница места размещения сезонного кафе при стационарном объекте питания

Условные обозначения подземных инженерных коммуникаций:

	водопровод (водовод)		золотопровод
	водосток		воздуховод
	дренаж		илопровод
	канализация		кабель МОСЭЛЕКТРОТРАНС
	газопровод		телефон, канализация
	теплопровод		броннированный кабель связи
	кабель МОСЭНЕРГО		волновод
	кабель Мосгорсвет		проекты
	кабель телевидения		бездест. прокладки
	кабель ДС		блочная канализация МОСЭНЕРГО
	кабель МПС		кабельный коллектор МОСЭНЕРГО
	кабель связи УПО		кабель заземления
	кабель радио		общий коллектор

