

ПРАВИТЕЛЬСТВО МОСКВЫ
КОМИТЕТ ПО АРХИТЕКТУРЕ И ГРАДОСТРОИТЕЛЬСТВУ
г. Москвы



ГОСУДАРСТВЕННОЕ УНИТАРНОЕ ПРЕДПРИЯТИЕ

**ГЛАВНОЕ АРХИТЕКТУРНО-ПЛАНИРОВОЧНОЕ
УПРАВЛЕНИЕ**

Заказчик: Москомархитектура

Госконтракт

**Проект размещения сезонного (летнего) кафе при стационарном
предприятии общественного питания для включения в
Схему размещения сезонных (летних) кафе при стационарном
предприятии общественного питания
по адресу:**

Район Останкинский, проспект Мира, д. 97, (СВАО)

МОСКВА 2015 г.

**ПРАВИТЕЛЬСТВО МОСКВЫ
КОМИТЕТ ПО АРХИТЕКТУРЕ И ГРАДОСТРОИТЕЛЬСТВУ
ГОРОДА МОСКВЫ**

**ГОСУДАРСТВЕННОЕ УНИТАРНОЕ ПРЕДПРИЯТИЕ
ГЛАВНОЕ АРХИТЕКТУРНО-ПЛАНИРОВОЧНОЕ
УПРАВЛЕНИЕ**

Заказчик: Москомархитектура

Госконтракт

**Проект размещения сезонного (летнего) кафе при стационарном
предприятии общественного питания для включения в
Схему размещения сезонных (летних) кафе при стационарном
предприятии общественного питания
по адресу:**

Район Останкинский, проспект Мира, д. 97, (СВАО)

Первый заместитель начальника

Начальник ТППМ СВАО



В.В. Чаадаев

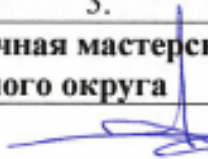
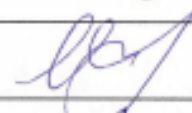
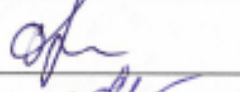
С.А. Топкишев

Москва, 2015 г.

**Проект размещения сезонного (летнего) кафе при стационарном
предприятии общественного питания для включения в
Схему размещения сезонных (летних) кафе при стационарном
предприятии общественного питания
по адресу:**

Район Останкинский, проспект Мира, д. 97, (СВАО)

выполнен авторским коллективом в составе:

№ п/п	Занимаемая должность	Подпись	Фамилия, имя, отчество
1.	2.	3.	4.
1. Территориальная проектно-планировочная мастерская Северо-Восточного административного округа			
1.1	Руководитель мастерской		С.А.Топкишев
1.2	Руководитель бригады		О.В. Пасенко
1.3	Главный специалист		М.Г. Жданова
1.4	Ведущий специалист		О.Г. Овсянникова
1.5	Специалист 2 категории		Л.П.Легя

СОДЕРЖАНИЕ

№ п/п	НАИМЕНОВАНИЕ	стр.
1.	Пояснительная записка Табличные материалы: Координаты места размещения (широта и долгота) в подсистеме обеспечения доступа к геопространственным данным (ПС ОДГД). Система координат МСК-77	5 6
2.	Графические материалы: - Схема размещения объекта на территории Северо-Восточного административного округа; - Фрагмент схемы размещения объекта на территории района Останкинский,СВАО, М 1:5000; - Ситуационный план участка в масштабе М 1:2000; - Актуальная фотофиксация участка размещения объекта; - Генплан участка в М 1:500;	8 9 10 11-12 13

ПОЯСНИТЕЛЬНАЯ ЗАПИСКА

1. ОБЩИЕ СВЕДЕНИЯ:

- 1.1. **Административный округ:** Северо-Восточный
- 1.2. **Район:** Останкинский
- 1.3. **Адресный ориентир торгового объекта:** проспект Мира, д. 97
- 1.4. **Вид объекта:** Сезонное (летнее) кафе при стационарном предприятии кофейня «Шоколадница»
- 1.5. **Тип объекта (специализация):** Общественное питание
- 1.6. **Наименование организации/ИП:** ООО «Галерея Алекс»
- 1.7. **Период размещения:** с 1 апреля по 1 ноября (монтаж не ранее 15 марта, демонтаж не позднее 15 ноября)

2. ХАРАКТЕРИСТИКА УЧАСТКА РАЗМЕЩЕНИЯ:

- 2.1. **Расположение участка в системе города (территориальная приближенность к общегородским центрам, крупным магистралям, ст. метро и т.д.):** участок располагается вдоль проспекта Мира - магистральная улица общегородского значения 1 класса (N 214-ПП от 26 марта 2002 года). Ближайшая станция метро «Алексеевская» Калужско-Рижской линии метрополитена на расстоянии около 135м (по воздушной прямой)
- 2.2. **Описание границ и фактического состояния участка размещения:** участок размещения представляет собой асфальтированную территорию – пешеходная зона вдоль проспекта Мира и ограничен с северо-западной стороны зданием предприятия общественного питания;
- 2.3. **Наличие зеленых насаждений (в том числе):**
 - деревьев:** не имеется
 - кустарников:** не имеется
 - площадь газонов:** не имеется
- 2.4. **Сведения об имеющихся градостроительных ограничениях и режимных зонах:** участок расположен в границах УДС проспекта Мира.
- 2.5. **Иные сведения:** размещение и обустройство сезонного (летнего) кафе осуществляется в соответствии с требованиями постановления Правительства Москвы от 06.03.2015 г. № 102-ПП «О размещении сезонных (летних) кафе при стационарных предприятиях общественного питания»

3. ТЕХНИКО-ЭКОНОМИЧЕСКИЕ ПОКАЗАТЕЛИ:

3.1. Площадь места размещения: 0,0036 га

3.2. Площадь стационарного предприятия: 174,2 кв.м

3.3. Площадь объекта: 36 кв.м


4. ТАБЛИЧНЫЕ МАТЕРИАЛЫ:

4.1. Координаты места размещения (широта и долгота) в подсистеме обеспечения доступа к геопространственным данным (ПС ОДГД). Система координат МСК-77

Адрес	Долгота	Широта
проспект Мира, д. 97	15751,697	8669,2612

ГРАФИЧЕСКИЕ МАТЕРИАЛЫ

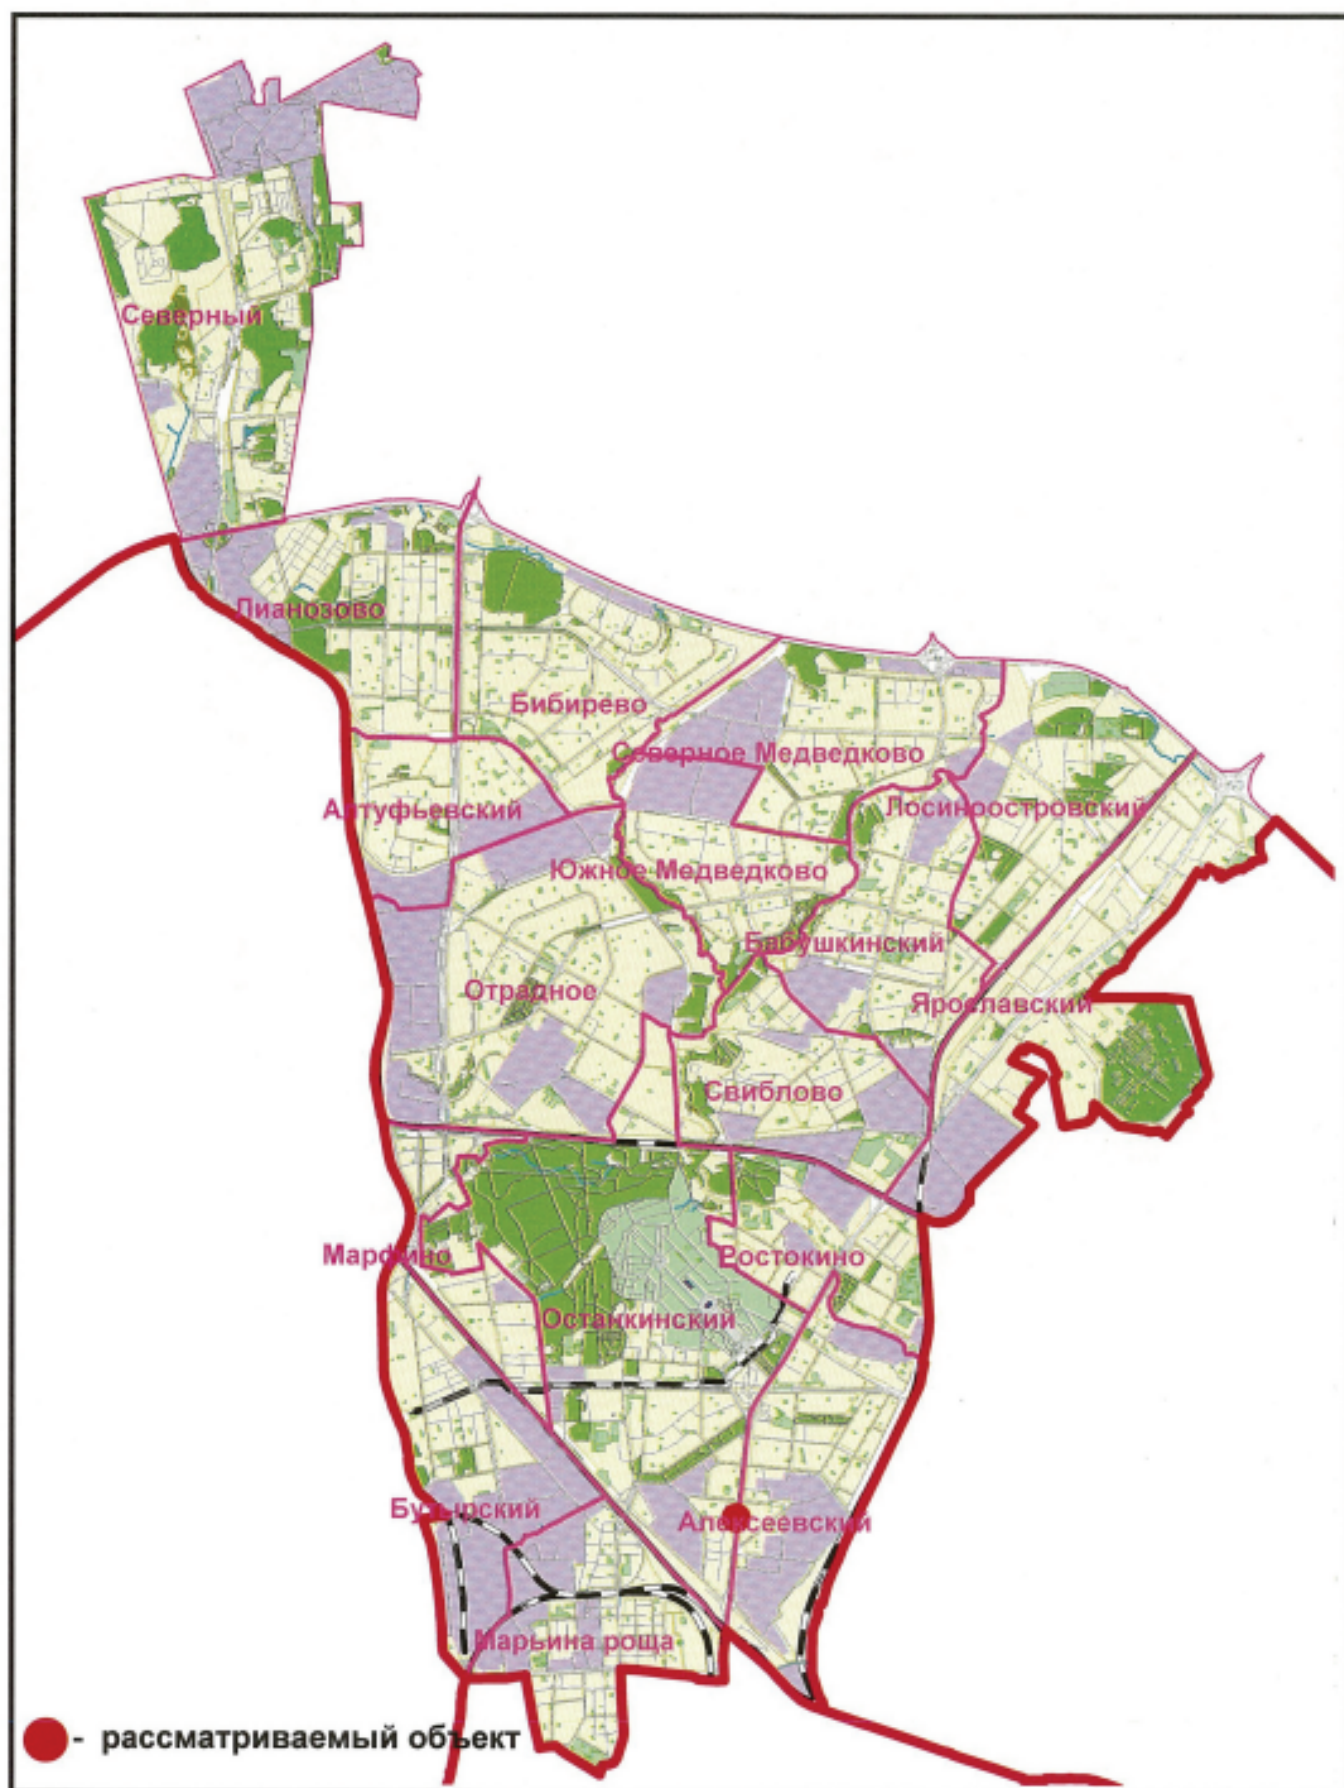
СХЕМА РАЗМЕЩЕНИЯ ОБЪЕКТА НА ТЕРРИТОРИИ СЕВЕРО-ВОСТОЧНОГО АДМИНИСТРАТИВНОГО ОКРУГА



ГОСУДАРСТВЕННОЕ УНИТАРНОЕ ПРЕДПРИЯТИЕ
ГЛАВНОЕ АРХИТЕКТУРНО-ПЛАНИРОВОЧНОЕ УПРАВЛЕНИЕ

СХЕМА РАЗМЕЩЕНИЯ ОБЪЕКТА НА ТЕРРИТОРИИ
СЕВЕРО-ВОСТОЧНОГО АДМИНИСТРАТИВНОГО ОКРУГА

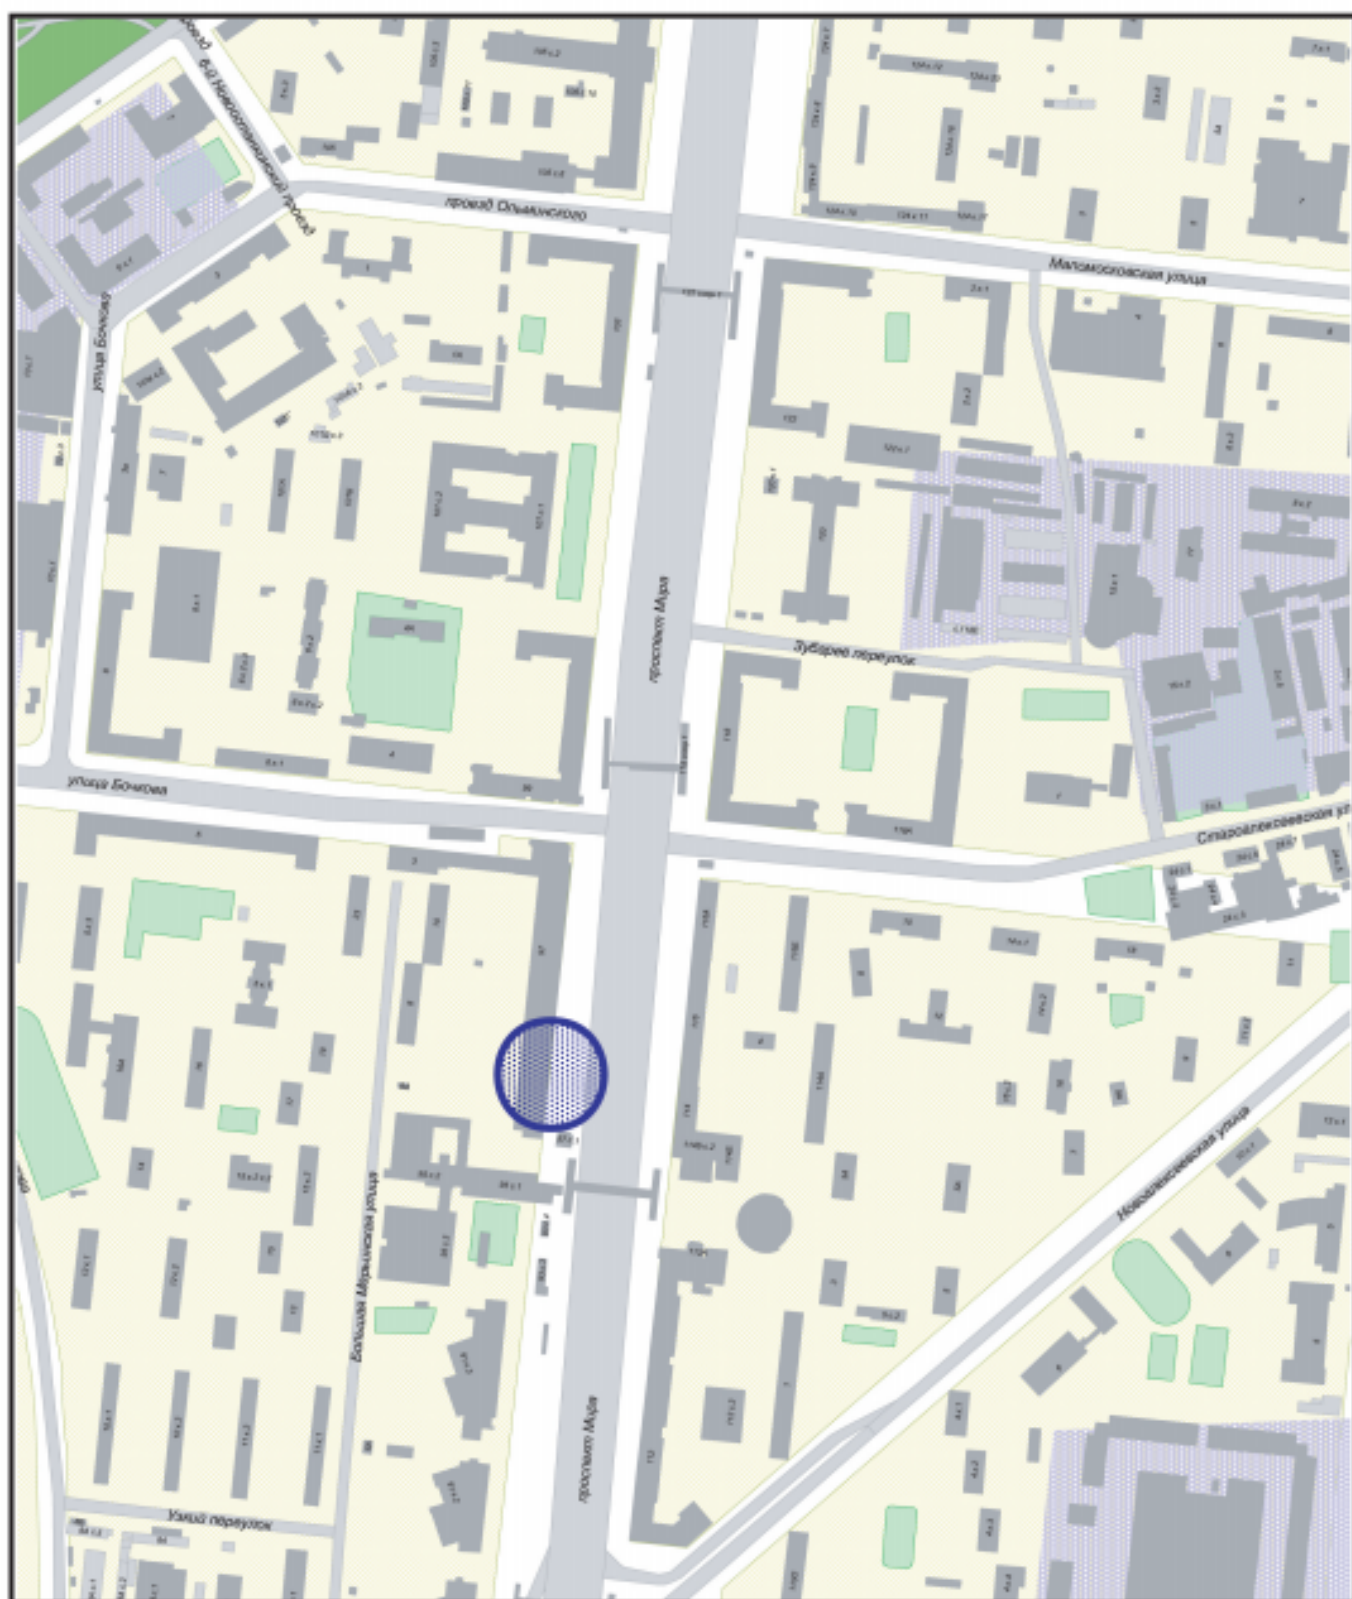**ФРАГМЕНТ СХЕМЫ РАЗМЕЩЕНИЯ
ОБЪЕКТОВ НА ТЕРРИТОРИИ РАЙОНА ОСТАНКИНСКИЙ
СЕВЕРО-ВОСТОЧНЫЙ АДМИНИСТРАТИВНЫЙ ОКРУГ
М 1:5000**



Сезонное (летнее) кафе при стационарном предприятии



ГОСУДАРСТВЕННОЕ УНИТАРНОЕ ПРЕДПРИЯТИЕ
ГЛАВНОЕ АРХИТЕКТУРНО-ПЛАНИРОВОЧНОЕ УПРАВЛЕНИЕ

ФРАГМЕНТ СХЕМЫ РАЗМЕЩЕНИЯ
ОБЪЕКТОВ НА ТЕРРИТОРИИ РАЙОНА
ОСТАНКИНСКИЙ СЕВЕРО-ВОСТОЧНЫЙ
АДМИНИСТРАТИВНЫЙ ОКРУГ
М 1:5000

Наименование объекта: Сезонное (летнее) кафе при стационарном предприятииАдрес: проспект Мира, 97Округ: СВАО Район: ОстанкинскийЗаказчик: Москомархитектура

№ створы: 5-16-9

Вид работ: размещение объекта

ЦИО ГлавАПУ №123598

Площадь участка: 0,0036 га, в литерях "А"

Начальник ТПМ СВАО



Топкишев С.А.

" 2015 г. М.П.



АКТУАЛЬНАЯ ФОТОФИКСАЦИЯ МЕСТА РАЗМЕЩЕНИЯ ОБЪЕКТА

1



2



АКТУАЛЬНАЯ ФОТОФИКСАЦИЯ МЕСТА РАЗМЕЩЕНИЯ ОБЪЕКТА

3



4



