

**Служебная записка
от 17.02.2020 №**

**Начальнику сектора
пресс-службы префектуры
А.Ф. Иванову**

Уважаемый Андрей Федорович!

Во исполнение п.3.3.3.1.2.3.1. приложения 2 к постановлению Правительства Москвы от 6 марта 2015 г. № 102-ПП «О размещении сезонных (летних) кафе при стационарных предприятиях общественного питания» направляю Вам проект размещения сезонного летнего кафе по адресу:

- ул. Бориса Галушкина, д. 18, при стационарном предприятии общественного питания ИП Анзурова Роза-Амина, в части изменения площади размещения летнего кафе с 54,8 на 76,0 кв.м.

Прошу дать поручение разместить на официальном сайте префектуры проект размещения сезонного летнего кафе на период не менее 10 рабочих дней для направления замечаний и предложений от граждан и организаций.

Приложение 12 л. 1 экз.

**Начальник управления
торговли и услуг, промышленности
и предпринимательства**



М.П. Галанина

Матвеева И.А.
58333

ПРАВИТЕЛЬСТВО МОСКВЫ
КОМИТЕТ ПО АРХИТЕКТУРЕ И ГРАДОСТРОИТЕЛЬСТВУ ГОРОДА МОСКВЫ
ГОСУДАРСТВЕННОЕ БЮДЖЕТНОЕ УЧРЕЖДЕНИЕ ГОРОДА МОСКВЫ
ГЛАВНОЕ АРХИТЕКТУРНО-ПЛАНИРОВОЧНОЕ
УПРАВЛЕНИЕ МОСКОМАРХИТЕКТУРЫ



Заказчик: Москомархитектура

**«Подготовка проектных и иных обосновывающих материалов для
обеспечения размещения нестационарных и иных объектов
благоустройства на территории города Москвы,
за исключением объектов цветочного оформления»**

**Проект размещения сезонного (летнего) кафе при стационарном
предприятии общественного питания по адресу:
район Алексеевский, ул. Бориса Галушкина, д. 18, (СВАО)**

МОСКВА 2020 г.

ПРАВИТЕЛЬСТВО МОСКВЫ
КОМИТЕТ ПО АРХИТЕКТУРЕ И ГРАДОСТРОИТЕЛЬСТВУ ГОРОДА МОСКВЫ
ГОСУДАРСТВЕННОЕ БЮДЖЕТНОЕ УЧРЕЖДЕНИЕ ГОРОДА МОСКВЫ
ГЛАВНОЕ АРХИТЕКТУРНО-ПЛАНИРОВОЧНОЕ
УПРАВЛЕНИЕ МОСКОМАРХИТЕКТУРЫ

Заказчик: Москомархитектура

**«Подготовка проектных и иных обосновывающих материалов для
обеспечения размещения нестационарных и иных объектов
благоустройства на территории города Москвы,
за исключением объектов цветочного оформления»**

**Проект размещения сезонного (летнего) кафе при стационарном
предприятии общественного питания по адресу:
район Алексеевский, ул. Бориса Галушкина, д. 18, (СВАО)**

Заместитель директора

Начальник ПМ РНиНО

Заместитель начальника ПМ РНиНО

Руководитель бригады



Е.Ю. Корниенко

О.В. Пасенко

М.С. Бартенев

А.В. Бахтиярова

МОСКВА 2020 г.

СОДЕРЖАНИЕ

№ п/п	Наименование	Стр.
1.	Пояснительная записка: - Общие сведения по участку размещения объекта; - Характеристика участка размещения; - Техничко-экономические показатели; - Координаты места размещения.	4-5
2.	Графические материалы: - Схема размещения объекта на территории административного округа, б/м; - Фрагмент схемы размещения объектов на территории района, М 1:5000; - Ситуационный план участка в М 1:2000, с границами участка размещения; - Актуальная фотофиксация участка размещения объекта; - Генеральный план участка М 1:500, выполненный на геоподоснове с обозначением границ участка размещения объекта, свободной ширины тротуара и расстояния до проезжей части.	6 7 8 9 10-11 12

ПОЯСНИТЕЛЬНАЯ ЗАПИСКА

1. ОБЩИЕ СВЕДЕНИЯ ПО УЧАСТКУ РАЗМЕЩЕНИЯ ОБЪЕКТА:

- 1.1. Административный округ:** Северо-Восточный
- 1.2. Район:** Алексеевский
- 1.3. Адрес:** ул. Бориса Галушкина, д. 18
- 1.4. Вид объекта:** Сезонное (летнее) кафе при стационарном предприятии общественного питания ресторан «Мацони»
- 1.5. Специализация объекта:** общественное питание
- 1.6. Наименование организации/ИП:** ИП Анзурова Роза-Амина
- 1.7. Период размещения объекта:** с 1 апреля по 1 ноября (монтаж не ранее 15 марта, демонтаж не позднее 15 ноября).

2. ХАРАКТЕРИСТИКА УЧАСТКА РАЗМЕЩЕНИЯ:

2.1. Расположение участка в системе города (территориальная приближённость к общегородским центрам, крупным магистралям, ст. метро, ж.д., аэропортам и т.д.): рассматриваемые участки размещения сезонного (летнего) кафе расположены вблизи пешеходной части тротуара улицы Бориса Галушкина. Ближайшая станция метро «ВДНХ» Калужско-Рижской линии метрополитена расположена к западу от рассматриваемого участка.

Улица Бориса Галушкина является магистральной улицей районного значения.

2.2. Описание границ и фактическое состояние рассматриваемого участка: сезонное (летнее) кафе планируется обустроить на 2 участках. Участки представляют собой озелененную территорию (газон).

Участок №1 расположен в непосредственной близости от входной группы ресторана и ограничен: с северо-восточной стороны - пешеходной зоной вдоль улицы Бориса Галушкина, с юго-восточной стороны - тротуарной плиткой/проходом к объекту, с южной стороны - тротуарной плиткой (проход вдоль фасада стационарного объекта питания), далее помещениями стационарного предприятия, с западной стороны - озелененной территорией (газоном).

Участок № 2 расположен к северо-востоку в 4,3м от входной группы ресторана и ограничен: с северо-восточной стороны - пешеходной зоной вдоль улицы Бориса Галушкина, с юго-восточной стороны - возрастным деревом, газоном, далее асфальтированная территория, с южной стороны - проходом вдоль фасада стационарного объекта питания, далее помещениями стационарного предприятия общественного питания, с западной стороны тротуарной плиткой/проходом к объекту.

2.3. Наличие строений, технических сооружений и др.: участок свободен от строений и технических сооружений.

2.4. Наличие зеленых насаждений (в том числе):

- деревьев: нет;
- кустарников: нет;
- площадь газонов: 76 кв.м (уч. № 1 - 41,0 кв.м; уч. № 2 - 35,0 кв.м.)

2.5. Сведения об имеющихся градостроительных ограничениях и режимных зонах (красные линии, технические зоны, охранные зоны): участок расположен вне красных линий градостроительного регулирования.

2.6. Иные сведения: размещение и обустройство сезонного (летнего) кафе осуществляется в соответствии с требованиями постановления Правительства Москвы от 06.03.2015 № 102-ПП «О размещении сезонных (летних) кафе при стационарных предприятиях общественного питания».

3. ТЕХНИКО-ЭКОНОМИЧЕСКИЕ ПОКАЗАТЕЛИ:

3.1. Площадь участка под размещение нестационарного объекта: 0,0076 га; (участок № 1 - 0,0041 га; участок №2 - 0,0035 га);

3.2. Площадь объекта: 76 кв.м (уч. № 1- 41,0 кв.м; уч. № 2-35,0 кв.м);

3.3. Площадь стационарного предприятия: 115,7 кв. м.

4. КООРДИНАТЫ МЕСТА РАЗМЕЩЕНИЯ:

Координаты места размещения (долгота и широта) в подсистеме обеспечения доступа к геопространственным данным (ПС ОДГД). Система координат МСК-77.

Адрес	Долгота	Широта
ул. Бориса Галушкина, д. 18	Уч. №1 -9949.83	Уч. № 1 -17401.95
	Уч. №2 -9956.00	Уч. №2 – 17931.91

ГРАФИЧЕСКИЕ МАТЕРИАЛЫ



- - рассматриваемый объект


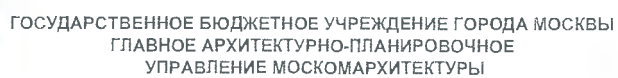


СХЕМА РАЗМЕЩЕНИЯ ОБЪЕКТА НА ТЕРРИТОРИИ
СЕВЕРО-ВОСТОЧНОГО АДМИНИСТРАТИВНОГО ОКРУГА, Б/М

**ФРАГМЕНТ СХЕМЫ РАЗМЕЩЕНИЯ ОБЪЕКТОВ
НА ТЕРРИТОРИИ РАЙОНА АЛЕКСЕЕВСКИЙ
СЕВЕРО-ВОСТОЧНОГО АДМИНИСТРАТИВНОГО ОКРУГА
М 1:5000**



Сезонное (летнее) кафе при стационарном предприятии

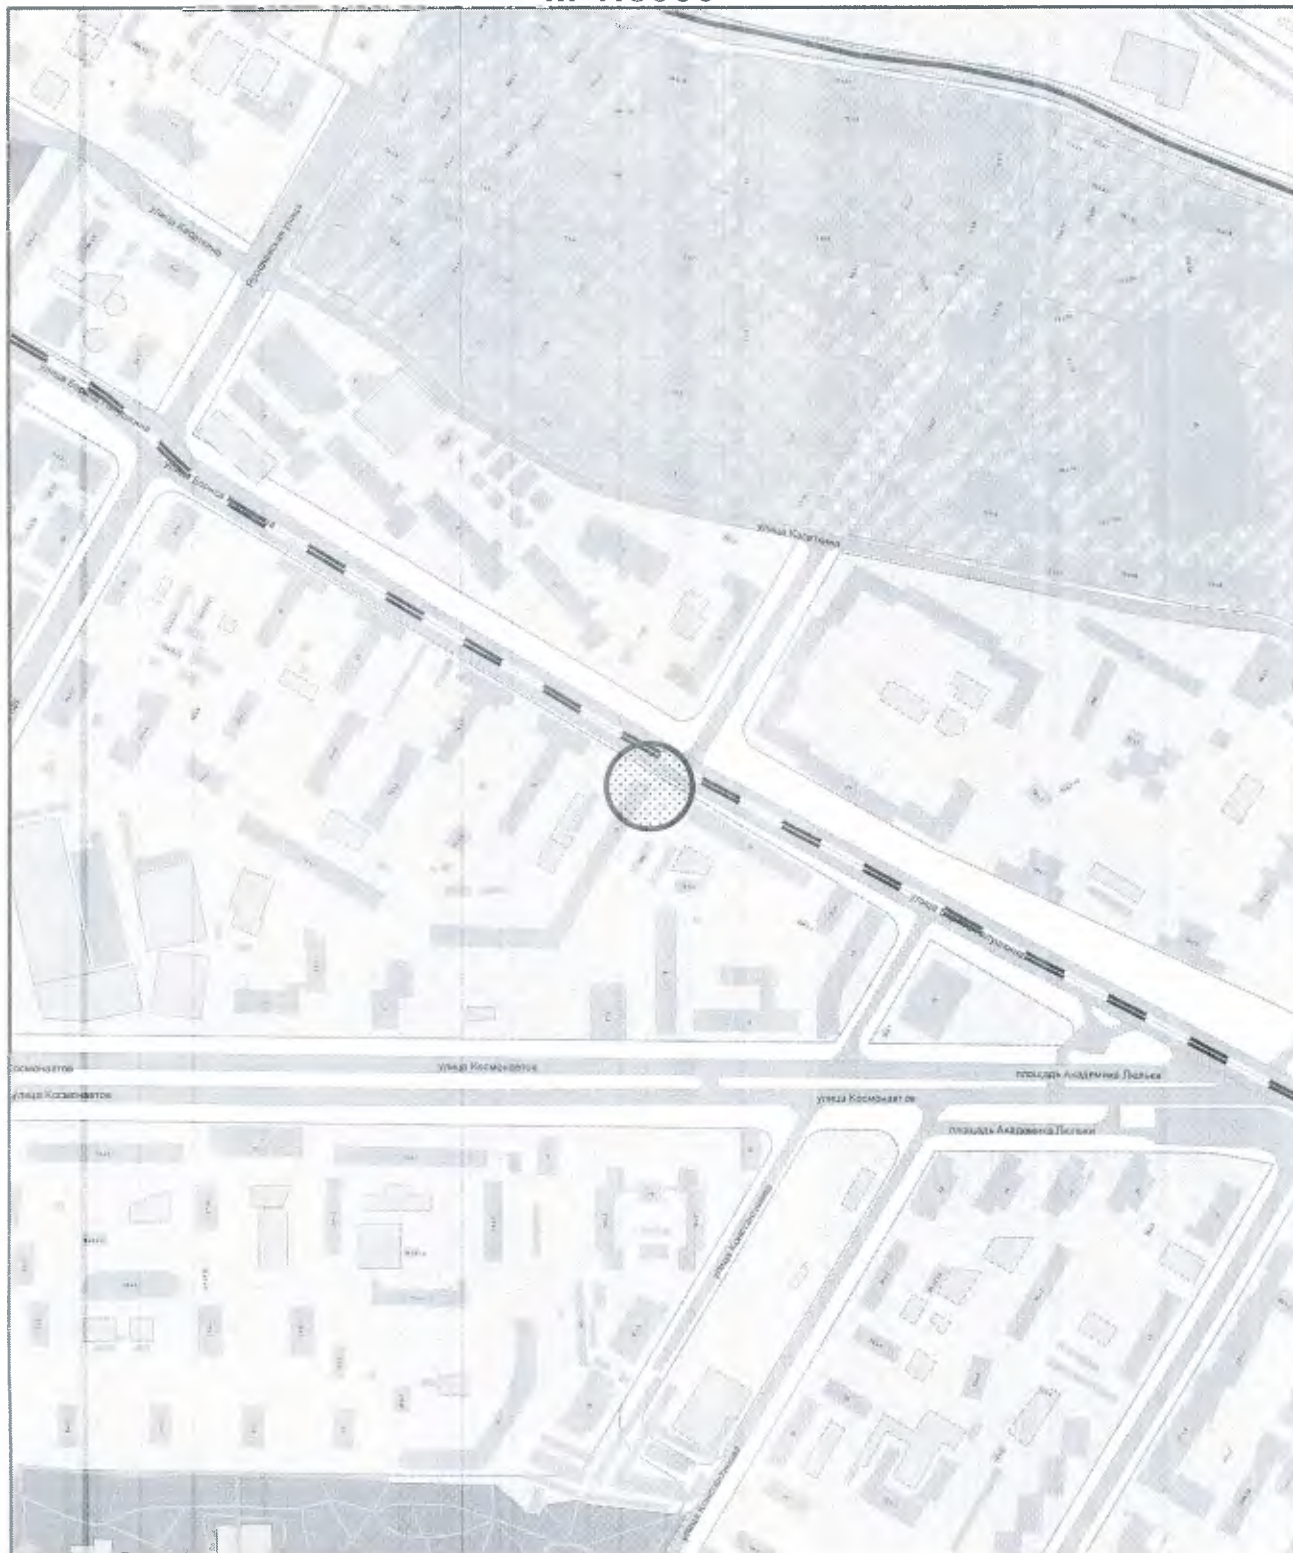

ГОСУДАРСТВЕННОЕ БЮДЖЕТНОЕ УЧРЕЖДЕНИЕ ГОРОДА МОСКВЫ
ГЛАВНОЕ АРХИТЕКТУРНО-ПЛАНИРОВОЧНОЕ
УПРАВЛЕНИЕ МОСКОМАРХИТЕКТУРЫ

ФРАГМЕНТ СХЕМЫ РАЗМЕЩЕНИЯ ОБЪЕКТОВ
НА ТЕРРИТОРИИ РАЙОНА АЛЕКСЕЕВСКИЙ
СЕВЕРО-ВОСТОЧНОГО АДМИНИСТРАТИВНОГО ОКРУГА
М 1:5000

СИТУАЦИОННЫЙ ПЛАН М 1:2000

Наименование объекта: Сезонное (летнее) кафе при стационарном предприятии общественного питания

Адрес: улица Бориса Галушкина, д.18


Округ: СВАО Район: Алексеевский

Заказчик: Москомархитектура

№ створы: А1810, А1811

Вид работ: размещение объекта

МРТИМивГА ГлавАПУ № 202000346

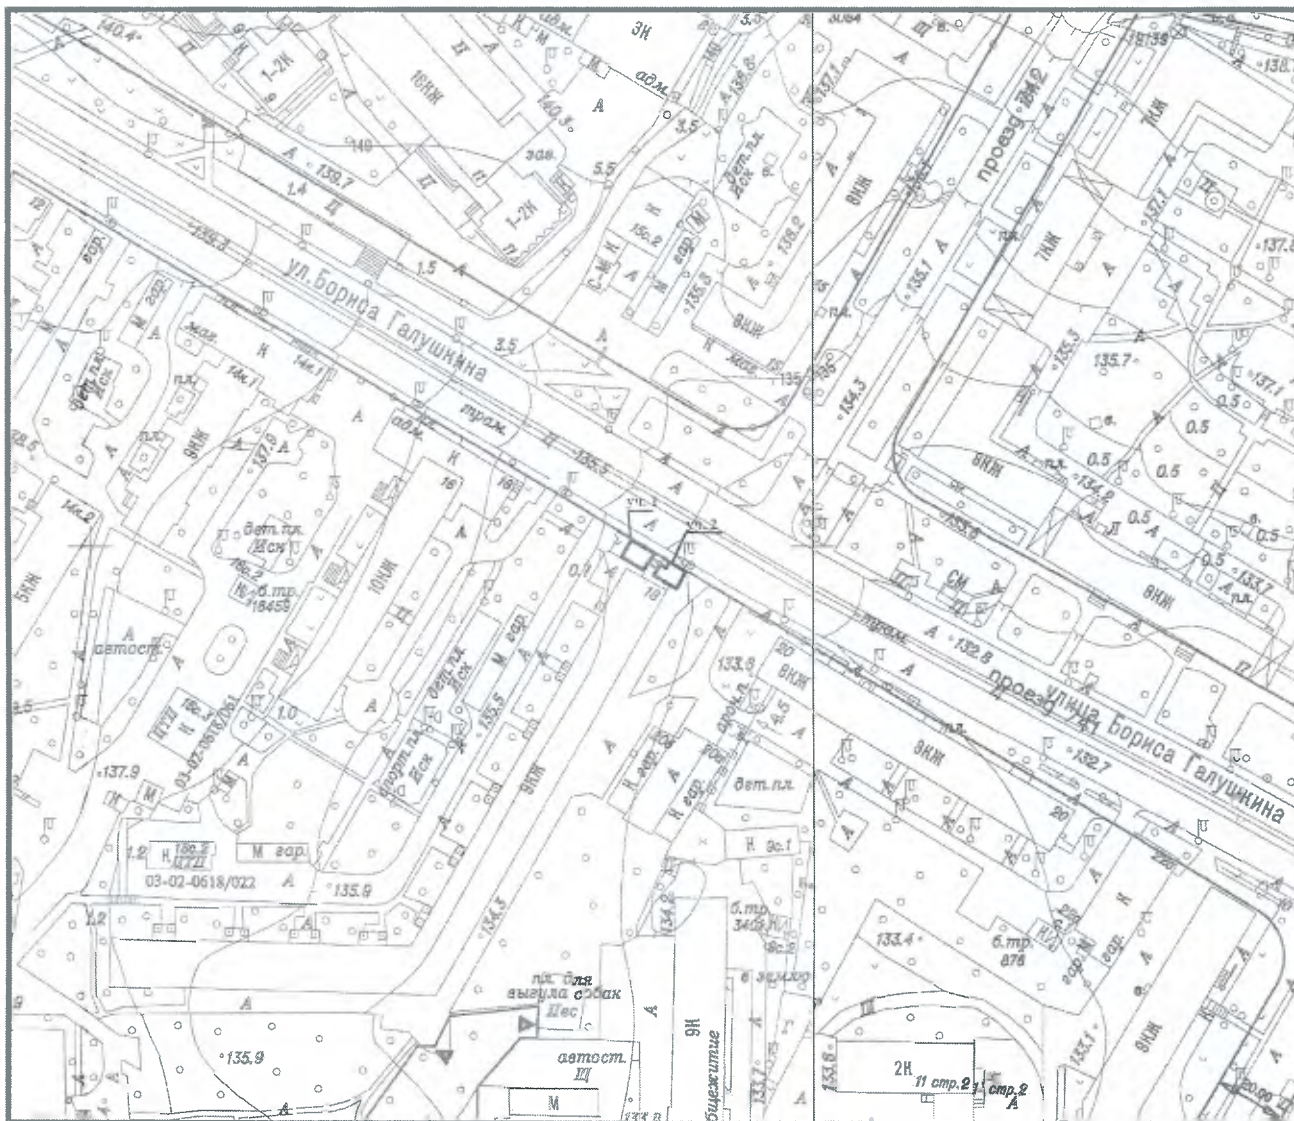

Площадь участка: 0,0076 га, в литерах _____

Участок № 1 - 0,0041 га; участок № 2 - 0,0035 га.

Подпись уполномоченного лица ГБУ "ГлавАПУ"

Начальник ПМ РНИНО /
(должность)



Пасенко О.В. /
(Фамилия И.О.)

февраля 2020 г.

М.П.



ГОСУДАРСТВЕННОЕ БЮДЖЕТНОЕ УЧРЕЖДЕНИЕ ГОРОДА МОСКВЫ
ГЛАВНОЕ АРХИТЕКТУРНО-ПЛАНИРОВОЧНОЕ
УПРАВЛЕНИЕ МОСКОМАРХИТЕКТУРЫ

№ 000000971 от 04.02.2020

АКТУАЛЬНАЯ ФОТОФИКСАЦИЯ УЧАСТКА РАЗМЕЩЕНИЯ ОБЪЕКТА



ГОСУДАРСТВЕННОЕ БЮДЖЕТНОЕ УЧРЕЖДЕНИЕ ГОРОДА МОСКВЫ
ГЛАВНОЕ АРХИТЕКТУРНО-ПЛАНИРОВОЧНОЕ
УПРАВЛЕНИЕ МОСКОВСКОЙ АРХИТЕКТУРЫ

Адрес размещения:
р-н Алексеевский, ул. Бориса Галушкина, д. 18

АКТУАЛЬНАЯ ФОТОФИКСАЦИЯ УЧАСТКА РАЗМЕЩЕНИЯ ОБЪЕКТА




ГОСУДАРСТВЕННОЕ БЮДЖЕТНОЕ УЧРЕЖДЕНИЕ ГОРОДА МОСКВЫ
ГЛАВНОЕ АРХИТЕКТУРНО-ПЛАНИРОВОЧНОЕ
УПРАВЛЕНИЕ МОСКОМАРХИТЕКТУРЫ

Адрес размещения:
р-н Алексеевский, ул. Бориса Галушкина, д 13

ГЕНЕРАЛЬНЫЙ ПЛАН, М 1:500

Вид объекта: сезонное (летнее) кафе при стационарном предприятии общественного питания

Адрес размещения: район Алексеевский, ул., Бориса Галушкина, д.18, СВАО

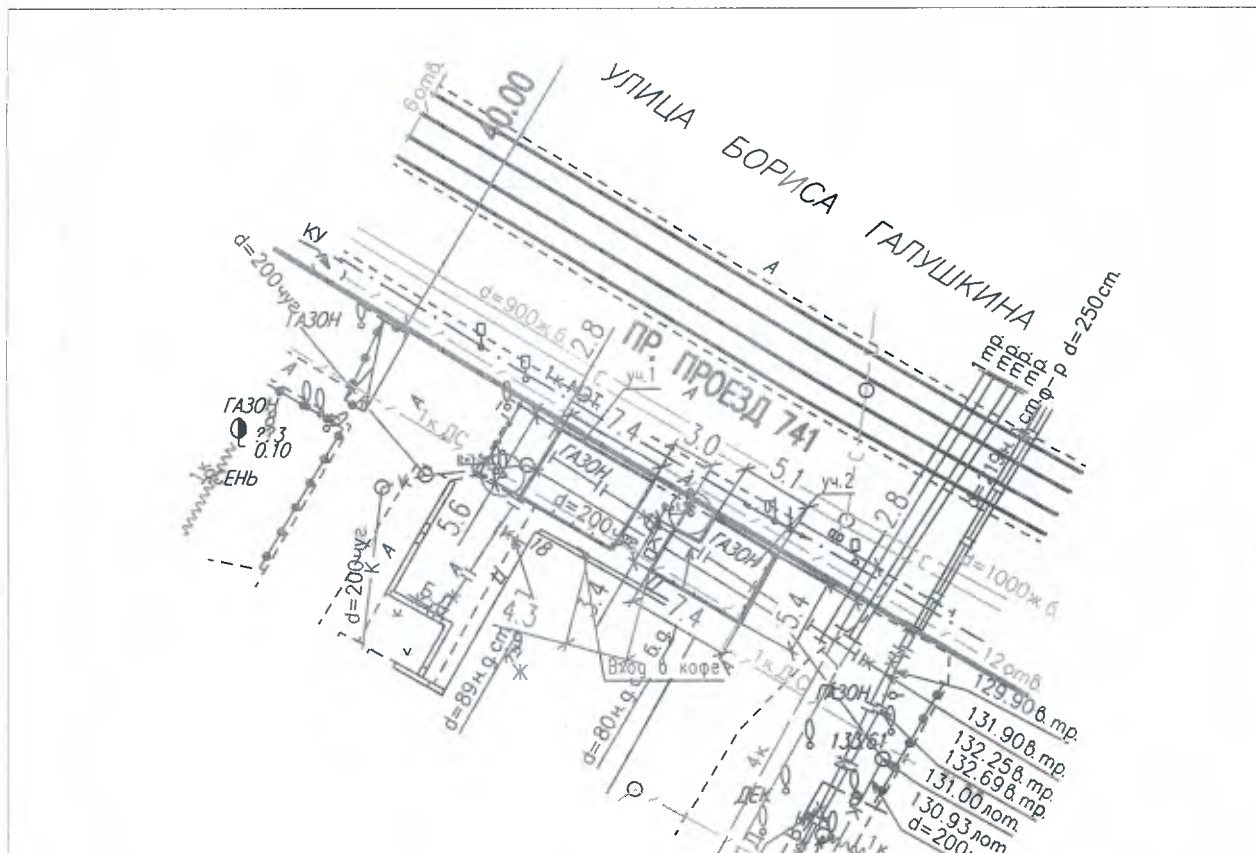

Условные обозначения:



граница участка размещения сезонного (летнего) кафе при стационарном предприятии общественного питания

Условные обозначения подземных инженерных коммуникаций

	водопровод (водовод)		водосток
	дренаж		канализация
	газопровод		теплопровод
	кабель МОСЭНЕРГО		кабель МОСГОРСВЕТ
	кабель телевидения		кабель ДС
	кабель МПС		кабель связи УПО
	кабель радио		золотопровод
	воздухопровод		илопровод
	кабель МОСЭЛЕКТРОТРАНС		телефон. канализация
	бронированный кабель связи		волновод
	блочная канализация МОСЭНЕРГО		кабельный коллектор МОСЭНЕРГО
	кабель заземления		бездейств. прокладки
	общий коллектор		проекты



ГОСУДАРСТВЕННОЕ БЮДЖЕТНОЕ УЧРЕЖДЕНИЕ ГОРОДА МОСКВЫ
ГЛАВНОЕ АРХИТЕКТУРНО-ПЛАНИРОВОЧНОЕ
УПРАВЛЕНИЕ МОСКОВСКОЙ АРХИТЕКТУРЫ

№000000971 от 04.02.2020