


ПРАВИТЕЛЬСТВО МОСКВЫ
КОМИТЕТ ПО АРХИТЕКТУРЕ И ГРАДОСТРОИТЕЛЬСТВУ ГОРОДА МОСКВЫ
ГОСУДАРСТВЕННОЕ БЮДЖЕТНОЕ УЧРЕЖДЕНИЕ ГОРОДА МОСКВЫ
ГЛАВНОЕ АРХИТЕКТУРНО-ПЛАНИРОВОЧНОЕ
УПРАВЛЕНИЕ МОСКОМАРХИТЕКТУРЫ

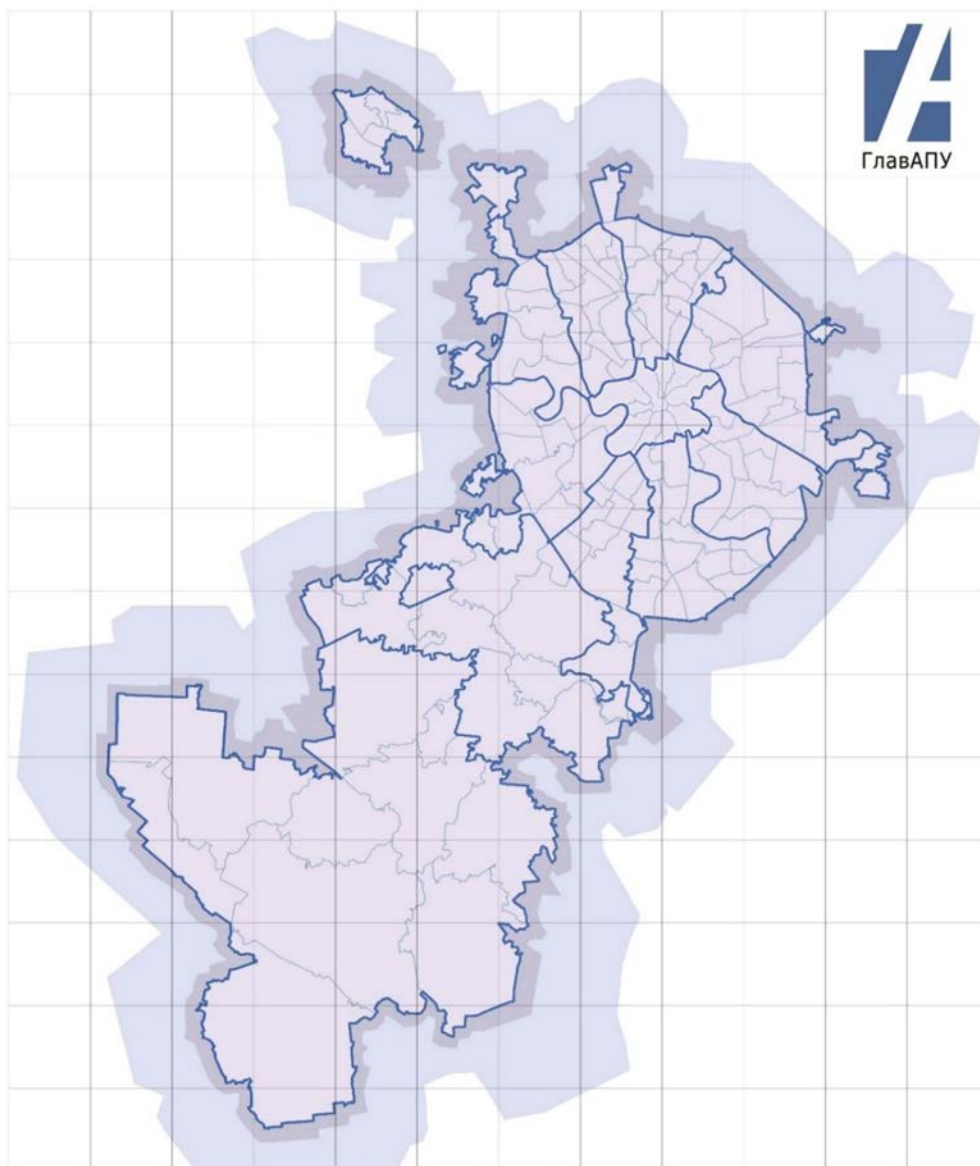

Заказчик: Москомархитектура

**«Подготовка проектных и иных обосновывающих материалов для
обеспечения размещения нестационарных и иных объектов
благоустройства на территории города Москвы,
за исключением объектов цветочного оформления»**

**Проект размещения сезонного (летнего) кафе при стационарном
предприятии общественного питания по адресу:
район Останкинский, Звездный бульвар, д. 19, стр. 1 СВАО**

МОСКВА 2021 г.

**ПРАВИТЕЛЬСТВО МОСКВЫ
КОМИТЕТ ПО АРХИТЕКТУРЕ И ГРАДОСТРОИТЕЛЬСТВУ
ГОРОДА МОСКВЫ**

**ГОСУДАРСТВЕННОЕ БЮДЖЕТНОЕ УЧРЕЖДЕНИЕ ГОРОДА МОСКВЫ
ГЛАВНОЕ АРХИТЕКТУРНО-ПЛАНИРОВОЧНОЕ
УПРАВЛЕНИЕ МОСКОМАРХИТЕКТУРЫ**

Заказчик: Москомархитектура

**«Подготовка проектных и иных обосновывающих материалов для
обеспечения размещения нестационарных и иных объектов
благоустройства на территории города Москвы,
за исключением объектов цветочного оформления»**

**Проект размещения сезонного (летнего) кафе при стационарном
предприятии общественного питания по адресу:
район Останкинский, Звездный бульвар, д. 19, стр. 1 СВАО**

Заместитель директора

Начальник ПМ РНиНО

Заместитель начальника ПМ РНиНО

Руководитель бригады



Е.Ю. Корниенко

О.В. Пасенко

М.С. Бартенев

А.В. Бахтиярова

МОСКВА 2021 г.

СОДЕРЖАНИЕ

№ п/п	Наименование	Стр.
1.	Пояснительная записка: - Общие сведения по участку размещения объекта; - Характеристика участка размещения; - Техничко-экономические показатели; - Координаты места размещения;	4 5
2.	Графические материалы: - Схема размещения объекта на территории административного округа, б/м; - Фрагмент схемы размещения объектов на территории района, М 1:5000; - Ситуационный план участка в М 1:2000, с границами участка размещения; - Актуальная фотофиксация участка размещения объекта; - Генеральный план участка М 1:500, выполненный на геоподоснове с обозначением границ участка размещения объекта, свободной ширины тротуара и расстояния до проезжей части.	7 8 9 10 11-12 13

ПОЯСНИТЕЛЬНАЯ ЗАПИСКА

1. ОБЩИЕ СВЕДЕНИЯ ПО УЧАСТКУ РАЗМЕЩЕНИЯ ОБЪЕКТА:

- 1.1. Административный округ:** Северо-Восточный
- 1.2. Район:** Останкинский
- 1.3. Адрес:** Звездный бульвар, д. 19, стр. 1
- 1.4. Вид объекта:** сезонное (летнее) кафе при стационарном предприятии общественного питания – кафе «Пицца Лэнд»
- 1.5. Специализация объекта:** общественное питание
- 1.6. Наименование организации/ИП:** ДЕРМЕНЖИ АНДРЕЙ АЛЕКСАНДРОВИЧ
- 1.7. Период размещения объекта:** с 1 апреля по 1 ноября (монтаж не ранее 15 марта, демонтаж не позднее 15 ноября).

2. ХАРАКТЕРИСТИКА УЧАСТКА РАЗМЕЩЕНИЯ:

- 2.1. Расположение участка в системе города (территориальная приближённость к общегородским центрам, крупным магистралям, ст. метро, ж.д., аэропортам и т.д.):** участок сезонного (летнего) кафе расположен в южной части района Останкинский, вблизи пересечения Звездного бульвара и улицы Годовикова. Участок ориентирован на улицу Годовикова. Ближайшая станция метро «Алексеевская» Калужско-Рижской линии Московского метрополитена, расположена к юго-востоку от рассматриваемого участка. Улица Годовикова является улицей местного значения.
- 2.2. Описание границ и фактическое состояние рассматриваемого участка:** площадку сезонного кафе предложено разместить вдоль фасада здания, в котором находится предприятие общественного питания. Территория участка частично заасфальтирована, частично газон. Участок ограничен: с северо-восточной стороны – помещениями стационарного объекта питания, с юго-восточной стороны – входной группой в стационарный объект питания, с юго-западной стороны – озелененной территорией (газон, деревья).
- 2.3. Наличие строений, технических сооружений и др.:** участок свободен от строений и технических сооружений.
- 2.4. Наличие зеленых насаждений (в том числе):**
 - деревьев: нет;
 - кустарников: нет;
 - площадь газонов: 13 кв.м.
- 2.5. Сведения об имеющихся градостроительных ограничениях и режимных зонах (красные линии, технические зоны, охранные зоны):** участок расположен вне красных линий градостроительного регулирования.

2.6. Иные сведения: размещение и обустройство сезонного (летнего) кафе осуществляется в соответствии с требованиями постановления Правительства Москвы от 06.03.2015 № 102-ПП «О размещении сезонных (летних) кафе при стационарных предприятиях общественного питания».

При обустройстве площадки сезонного (летнего) кафе необходимо обеспечить беспрепятственный проход в здание.

3. ТЕХНИКО-ЭКОНОМИЧЕСКИЕ ПОКАЗАТЕЛИ:

3.1. Площадь участка под размещение нестационарного объекта: 0,0022 га

3.2. Площадь объекта: 22 кв. м.

3.3. Площадь стационарного предприятия: 48,7 кв. м

4. КООРДИНАТЫ МЕСТА РАЗМЕЩЕНИЯ:

Координаты места размещения (долгота и широта) в подсистеме обеспечения доступа к геопространственным данным (ПС ОДГД).



Система координат МСК-77.

Адрес	Долгота	Широта
Звездный бульвар, д. 19, стр. 1	7994.42	16105.82

ГРАФИЧЕСКИЕ МАТЕРИАЛЫ



ФРАГМЕНТ СХЕМЫ РАЗМЕЩЕНИЯ ОБЪЕКТОВ НА ТЕРРИТОРИИ РАЙОНА ОСТАНКИНСКИЙ СЕВЕРО-ВОСТОЧНОГО АДМИНИСТРАТИВНОГО ОКРУГА М 1:5000

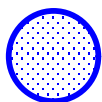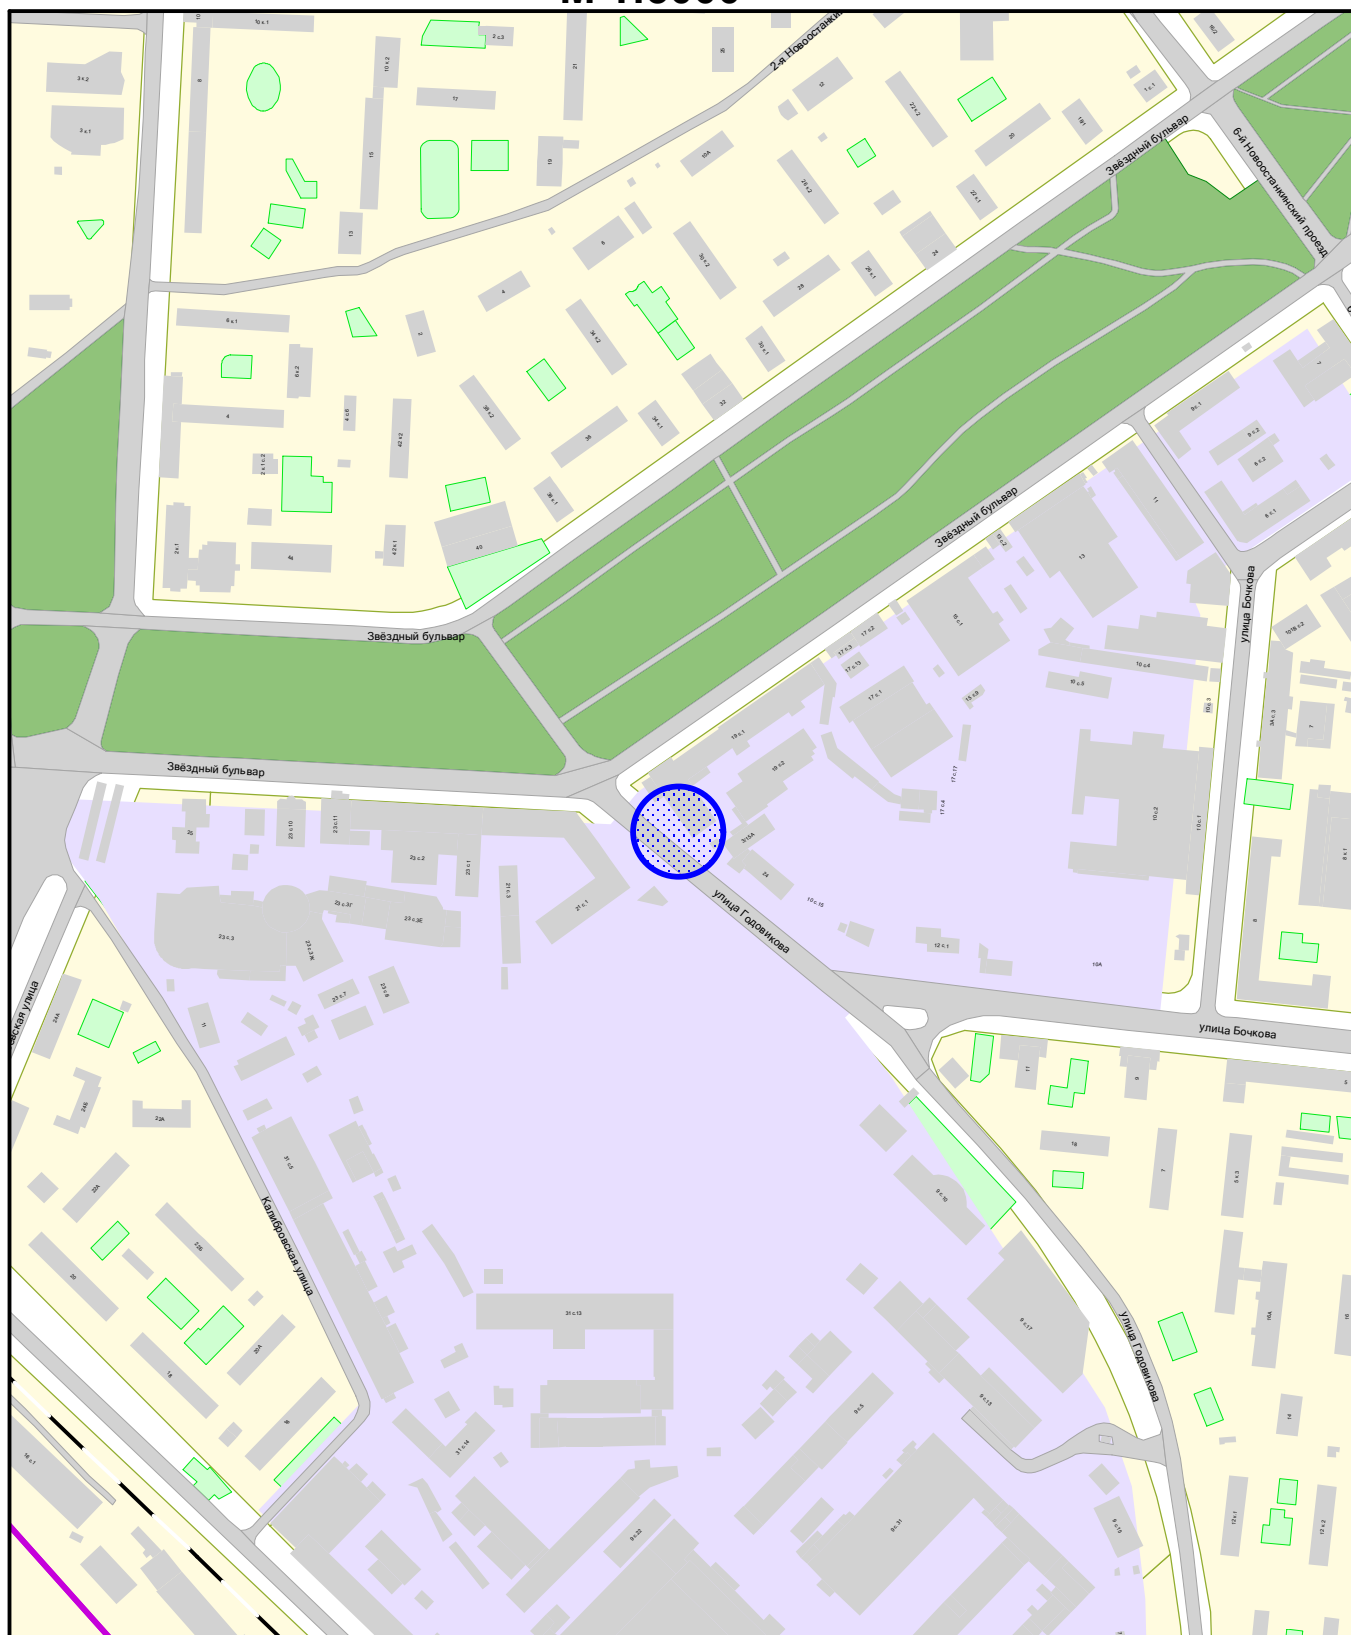

Сезонное (летнее) кафе при стационарном предприятии



ГОСУДАРСТВЕННОЕ БЮДЖЕТНОЕ УЧРЕЖДЕНИЕ ГОРОДА МОСКВЫ
ГЛАВНОЕ АРХИТЕКТУРНО-ПЛАНИРОВОЧНОЕ
УПРАВЛЕНИЕ МОСКОМАРХИТЕКТУРЫ

ФРАГМЕНТ СХЕМЫ РАЗМЕЩЕНИЯ ОБЪЕКТОВ
НА ТЕРРИТОРИИ РАЙОНА ОСТАНКИНСКИЙ
СЕВЕРО-ВОСТОЧНОГО АДМИНИСТРАТИВНОГО ОКРУГА
М 1:5000

СИТУАЦИОННЫЙ ПЛАН М 1:2000

Наименование объекта: Сезонное (летнее) кафе при стационарном предприятии общественного питания

Адрес: Звёздный бульвар, д. 19, стр.1

Округ: СВАО


Район: Останкинский

Заказчик: Москомархитектура

№ створы: A1708, A1709, A1608, A1609

Вид работ: размещение объекта

МРТИМивГА ГлавАПУ № 202103332

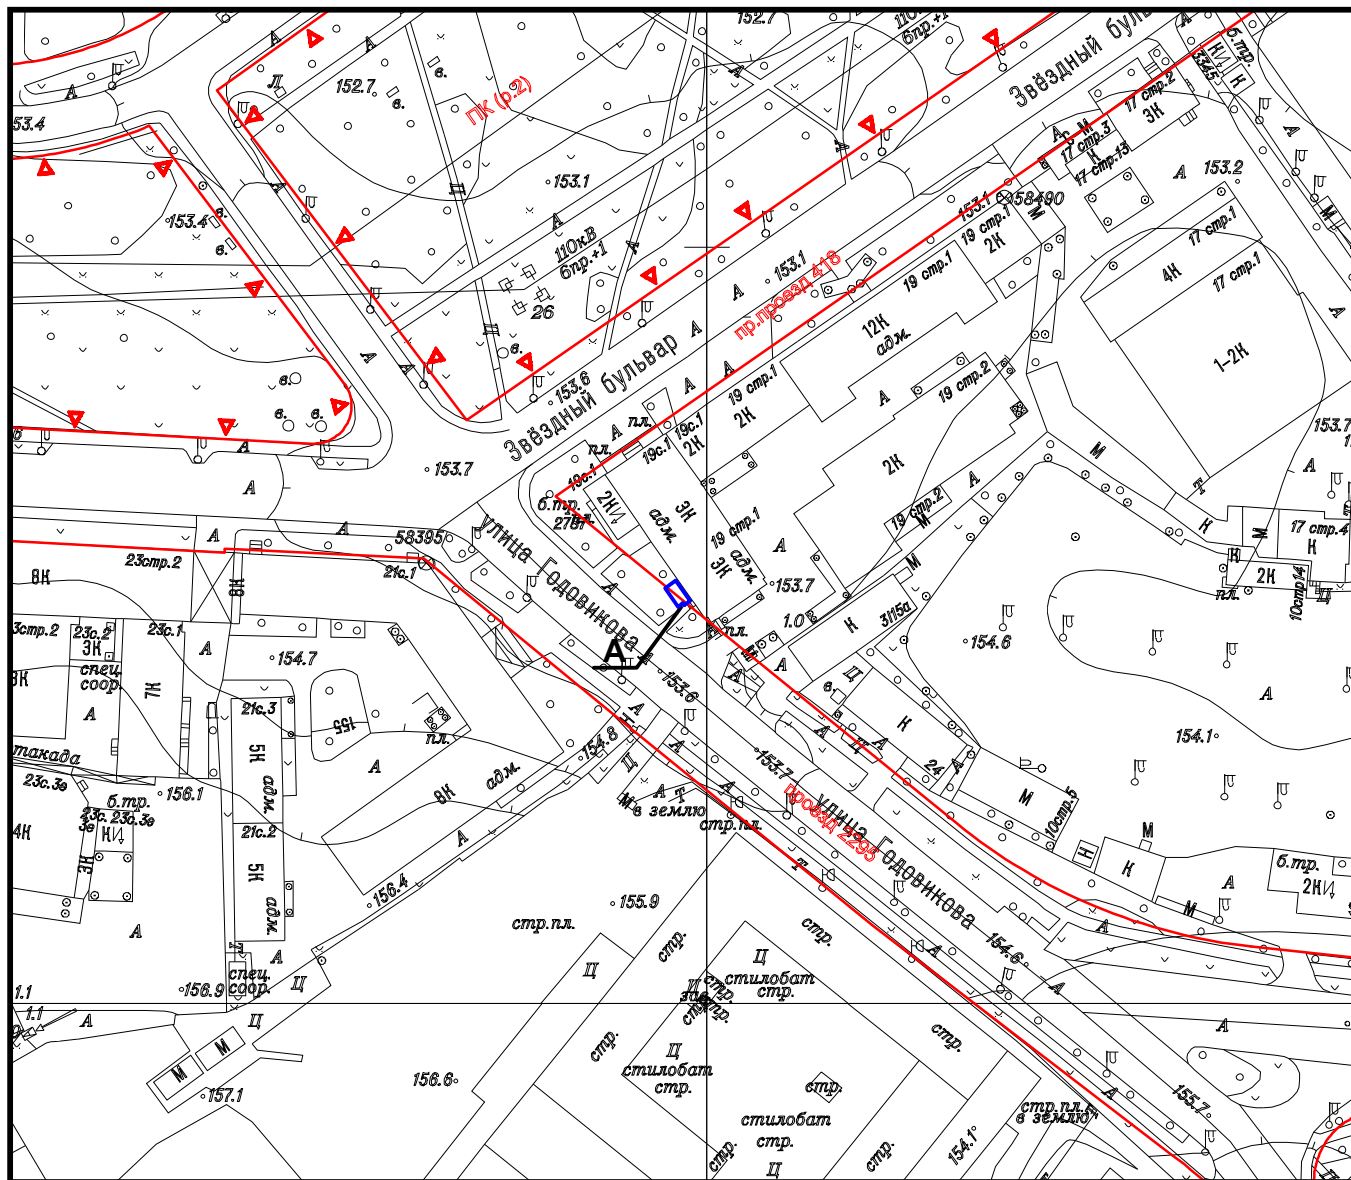

Площадь участка: 0,0022 га, в литерях "А"

Подпись уполномоченного лица ГБУ "ГлавАПУ"

Начальник ПМ РНиНО /

(должность)



Пасенко О.В. /

(Фамилия И.О.)

" 24 "

мая

2021 г.

М.П.



ГОСУДАРСТВЕННОЕ БЮДЖЕТНОЕ УЧРЕЖДЕНИЕ ГОРОДА МОСКВЫ
ГЛАВНОЕ АРХИТЕКТУРНО-ПЛАНИРОВОЧНОЕ
УПРАВЛЕНИЕ МОСКОМАРХИТЕКТУРЫ

№000002482 от 14.05.2021

АКТУАЛЬНАЯ ФОТОФИКСАЦИЯ УЧАСТКА РАЗМЕЩЕНИЯ ОБЪЕКТА



ГОСУДАРСТВЕННОЕ БЮДЖЕТНОЕ УЧРЕЖДЕНИЕ ГОРОДА МОСКВЫ
ГЛАВНОЕ АРХИТЕКТУРНО-ПЛАНИРОВОЧНОЕ
УПРАВЛЕНИЕ МОСКОМАРХИТЕКТУРЫ

Адрес размещения:
р-н Останкинский, Звездный бульвар, д. 19, стр. 1

АКТУАЛЬНАЯ ФОТОФИКСАЦИЯ УЧАСТКА РАЗМЕЩЕНИЯ ОБЪЕКТА