


ПРАВИТЕЛЬСТВО МОСКВЫ
КОМИТЕТ ПО АРХИТЕКТУРЕ И ГРАДОСТРОИТЕЛЬСТВУ ГОРОДА МОСКВЫ

**ГОСУДАРСТВЕННОЕ БЮДЖЕТНОЕ УЧРЕЖДЕНИЕ ГОРОДА МОСКВЫ
ГЛАВНОЕ АРХИТЕКТУРНО-ПЛАНИРОВОЧНОЕ
УПРАВЛЕНИЕ МОСКОМАРХИТЕКТУРЫ**

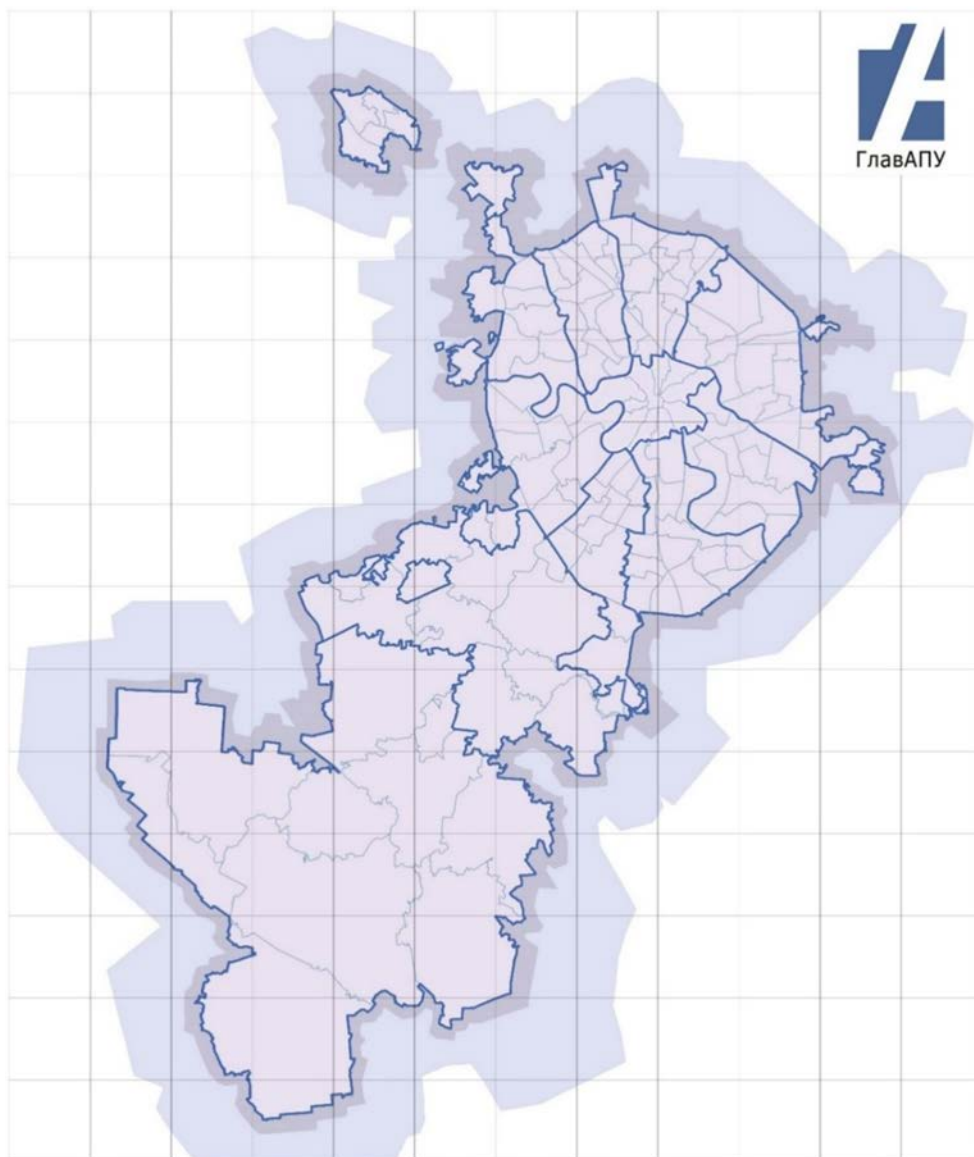

Заказчик: Москомархитектура

**«Подготовка проектных и иных обосновывающих материалов для
обеспечения размещения нестационарных и иных объектов
благоустройства на территории города Москвы,
за исключением объектов цветочного оформления»**

**Проект размещения сезонного (летнего) кафе при стационарном
предприятии общественного питания по адресу:
район Бутырский, Большая Новодмитровская ул., д. 36, стр. 9 (СВАО)**

МОСКВА 2018 г

**ПРАВИТЕЛЬСТВО МОСКВЫ
КОМИТЕТ ПО АРХИТЕКТУРЕ И ГРАДОСТРОИТЕЛЬСТВУ
ГОРОДА МОСКВЫ
ГОСУДАРСТВЕННОЕ БЮДЖЕТНОЕ УЧРЕЖДЕНИЕ ГОРОДА МОСКВЫ
ГЛАВНОЕ АРХИТЕКТУРНО-ПЛАНИРОВОЧНОЕ
УПРАВЛЕНИЕ МОСКОМАРХИТЕКТУРЫ**

Заказчик: Москомархитектура

**«Подготовка проектных и иных обосновывающих материалов для
обеспечения размещения нестационарных и иных объектов
благоустройства на территории города Москвы,
за исключением объектов цветочного оформления»**



**Проект размещения сезонного (летнего) кафе при стационарном
предприятии общественного питания по адресу:
район Бутырский, Большая Новодмитровская ул., д. 36, стр. 9 (СВАО)**

**Заместитель директора,
Главный архитектор**

 **А.Г.Тимохов**

МОСКВА 2018 г

Проект выполнен авторским коллективом в составе:

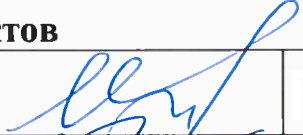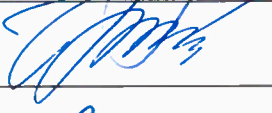№ п/п	Занимаемая должность	Подпись	Фамилия, имя, отчество
1.	2.	3.	4.
Проектная мастерская по размещению некапитальных и нестационарных объектов			
1.1	Начальник		О.В. Пасенко
1.2	Заместитель начальника		Т.В. Жаркова
1.3	Главный специалист		М.Г. Жданова
1.4	Ведущий специалист		В.А. Царева
1.5	Руководитель бригады		А.В. Бахтиярова
1.6	Ведущий специалист		Ю.Н. Колесников

СОДЕРЖАНИЕ

№ п/п	Наименование	Стр.
1.	Пояснительная записка:	5
	- Общие сведения по участку размещения объекта;	
	- Характеристика участка размещения;	
	- Техничко-экономические показатели;	6
	- Координаты места размещения.	
2.	Графические материалы:	7
	- Схема размещения объекта на территории административного округа, б/м;	8
	- Фрагмент схемы размещения объектов на территории района, М 1:5000;	9
	- Ситуационный план участка в М 1:2000, с границами участка размещения;	10
	- Актуальная фотофиксация участка размещения объекта;	11-12
	- Генеральный план участка М 1:500, выполненный на геоподоснове с обозначением границ участка размещения объекта, свободной ширины тротуара и расстояния до проезжей части.	13

1. ОБЩИЕ СВЕДЕНИЯ ПО УЧАСТКУ РАЗМЕЩЕНИЯ ОБЪЕКТА:

- 1.1. Административный округ:** Северо-Восточный
- 1.2. Район:** Бутырский
- 1.3. Адрес:** Большая Новодмитровская ул., д. 36, стр. 9
- 1.4. Вид объекта:** Сезонное (летнее) кафе при стационарном предприятии общественного питания "ISKRA BAR"
- 1.5. Специализация объекта:** Общественное питание
- 1.6 Наименование организации/ИП:** ООО "Вкусная компания"
- 1.7. Период размещения объекта:** с 1 апреля по 1 ноября (монтаж не ранее 15 марта, демонтаж не позднее 15 ноября).

2. ХАРАКТЕРИСТИКА УЧАСТКА РАЗМЕЩЕНИЯ:

2.1. Расположение участка в системе города (территориальная приближённость к общегородским центрам, крупным магистралям, ст. метро, ж.д., аэропортам и т.д.): рассматриваемые участки размещения сезонного (летнего) кафе расположены на расстоянии 3,8м к востоку от Большой Новодмитровской улицы, в 317м к юго-востоку от станции метро «Дмитровская» Серпуховско-Тимирязевской линии метрополитена. Большая Новодмитровская улицы является магистральной улицей районного значения.

2.2. Описание границ и фактическое состояние рассматриваемого участка: сезонное (летнее) кафе планируется обустроить на 2 участках. Участки представляют собой заасфальтированную территорию вдоль фасада стационарного предприятия общественного питания.

участок № 1 расположен в границах пешеходной зоны улицы и ограничен с восточной стороны - фасадом стационарного предприятия, с южной стороны- входной группой стационарный объект питания.

участок № 2 расположен на внутриобъектной территории и ограничен: с северной стороны входной группой в стационарный объект питания, с южной стороны-в 3,0м входной группой в соседнее предприятие, с западной стороны - помещениями стационарного предприятия, с восточной стороны - асфальтированной территорией общего пользования (используется как парковка для автотранспорта посетителями и работниками соседних предприятий).

2.3. Наличие строений, технических сооружений и др.: в границах участка расположена металлическая опора.

2.4. Наличие зеленых насаждений (в том числе):

- **деревьев:** нет;
- **кустарников:**нет;
- **площадь газонов:** нет (асфальтированная территория)

2.5. Сведения об имеющихся градостроительных ограничениях и режимных зонах (красные линии, технические зоны, охранные зоны): границы участка расположены в производственной зоне.

2.6. Иные сведения: размещение и обустройство сезонного (летнего) кафе осуществляется в соответствии с требованиями постановления Правительства Москвы от 06.03.2015 № 102-ПП «О размещении сезонных (летних) кафе при стационарных предприятиях общественного питания».

3. ТЕХНИКО-ЭКОНОМИЧЕСКИЕ ПОКАЗАТЕЛИ:

3.1. Площадь участка под размещение нестационарного объекта: 0,00386га.

участок № 1-0,00066га;

участок №2-0,0032га.

3.2. Площадь объекта: 38,6 кв. м (уч.№1 - 6,6 кв.м; уч.№2 - 32 кв.м)

3.3. Площадь стационарного предприятия: 216,8 кв. м.

4. КООРДИНАТЫ МЕСТА РАЗМЕЩЕНИЯ:

**Координаты места размещения (долгота и широта) в подсистеме обеспечения доступа к геопространственным данным (ПС ОДГД).
Система координат МСК-77.**


Адрес	Долгота	Широта
Большая Новодмитровская д. 36, стр. 9	уч.№ 1-15429,74	уч.№ 1-5397,19
	уч.№ 2-15437,74	уч.№ 2-5397,19

ГРАФИЧЕСКИЕ МАТЕРИАЛЫ

СХЕМА РАЗМЕЩЕНИЯ ОБЪЕКТА НА ТЕРРИТОРИИ СЕВЕРО-ВОСТОЧНОГО АДМИНИСТРАТИВНОГО ОКРУГА, Б/М



ФРАГМЕНТ СХЕМЫ РАЗМЕЩЕНИЯ ОБЪЕКТОВ НА ТЕРРИТОРИИ РАЙОНА БУТЫРСКИЙ СЕВЕРО-ВОСТОЧНОГО АДМИНИСТРАТИВНОГО ОКРУГА М 1:5000

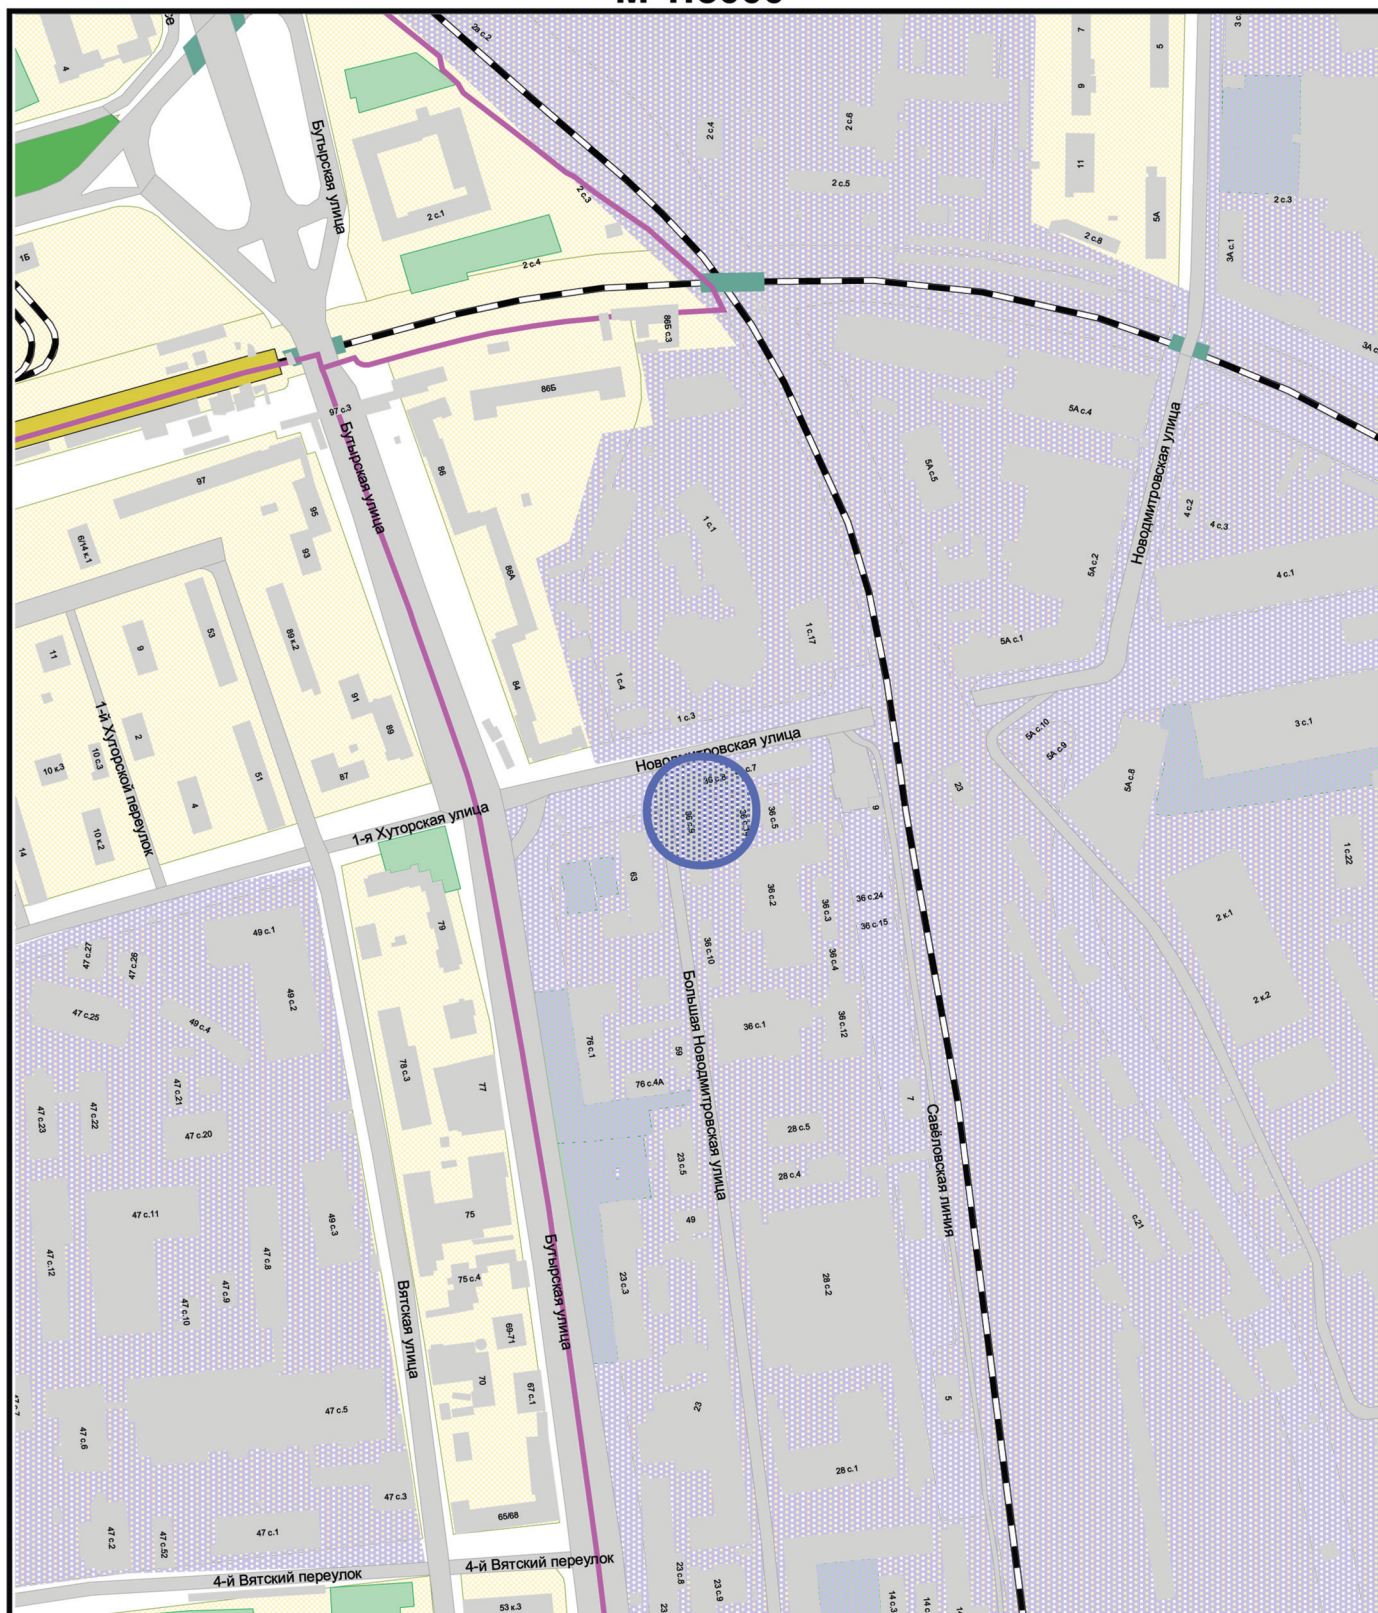

Сезонное (летнее) кафе при стационарном предприятии



ГОСУДАРСТВЕННОЕ БЮДЖЕТНОЕ УЧРЕЖДЕНИЕ ГОРОДА МОСКВЫ
ГЛАВНОЕ АРХИТЕКТУРНО-ПЛАНИРОВОЧНОЕ
УПРАВЛЕНИЕ МОСКОМАРХИТЕКТУРЫ

ФРАГМЕНТ СХЕМЫ РАЗМЕЩЕНИЯ ОБЪЕКТОВ
НА ТЕРРИТОРИИ РАЙОНА БУТЫРСКИЙ
СЕВЕРО-ВОСТОЧНОГО АДМИНИСТРАТИВНОГО ОКРУГА
М 1:5000

СИТУАЦИОННЫЙ ПЛАН М 1:2000

Наименование объекта: Сезонное (летнее) кафе при стационарном предприятии

Адрес: Большая Новодмитровская ул., д.36, стр.9

Округ: СВАО Район: Бутырский

Заказчик: Москомархитектура

№ створы: 5-16-6

Вид работ: размещение объекта

ИТ-отдел ГлавАПУ №400290



Площадь участка: 0,00386 га, в литерях "А"

Участок 1 - 0,00066 га

Участок 2 - 0,0032 га

Заместитель директора -
главный архитектор



А.Г.Тимохов

" " "

2018 г.

М.П.



ГОСУДАРСТВЕННОЕ БЮДЖЕТНОЕ УЧРЕЖДЕНИЕ ГОРОДА МОСКВЫ
ГЛАВНОЕ АРХИТЕКТУРНО-ПЛАНИРОВОЧНОЕ
УПРАВЛЕНИЕ МОСКОМАРХИТЕКТУРЫ

МКА-02-6629/8 от 02.03.2018

АКТУАЛЬНАЯ ФОТОФИКСАЦИЯ УЧАСТКА РАЗМЕЩЕНИЯ ОБЪЕКТА



АКТУАЛЬНАЯ ФОТОФИКСАЦИЯ УЧАСТКА РАЗМЕЩЕНИЯ ОБЪЕКТА



