



**ПОДГОТОВКА ПРОЕКТНЫХ И ИНЫХ ОБОСНОВЫВАЮЩИХ
МАТЕРИАЛОВ ДЛЯ ОБЕСПЕЧЕНИЯ РАЗМЕЩЕНИЯ
НЕСТАЦИОНАРНЫХ И ИНЫХ ОБЪЕКТОВ БЛАГОУСТРОЙСТВА НА
ТЕРРИТОРИИ ГОРОДА МОСКВЫ, ЗА ИСКЛЮЧЕНИЕМ ОБЪЕКТОВ
ЦВЕТОЧНОГО ОФОРМЛЕНИЯ**

ПРОЕКТ РАЗМЕЩЕНИЯ СЕЗОННОГО (ЛЕТНЕГО) КАФЕ ПРИ
СТАЦИОНАРНОМ ПРЕДПРИЯТИИ ОБЩЕСТВЕННОГО ПИТАНИЯ
ПО АДРЕСУ: РАЙОН БИБИРЕВО, УЛ. ПЛЕЩЕЕВА, Д. 3, СВАО

Разработчик: ГБУ «ГлавАПУ»

Заказчик: Москомархитектура

Москва, 2025

**ПРАВИТЕЛЬСТВО МОСКВЫ
КОМИТЕТ ПО АРХИТЕКТУРЕ И ГРАДОСТРОИТЕЛЬСТВУ
ГОРОДА МОСКВЫ**

**ГОСУДАРСТВЕННОЕ БЮДЖЕТНОЕ УЧРЕЖДЕНИЕ ГОРОДА МОСКВЫ
ГЛАВНОЕ АРХИТЕКТУРНО-ПЛАНИРОВОЧНОЕ
УПРАВЛЕНИЕ МОСКОМАРХИТЕКТУРЫ**

Заказчик: Москомархитектура

**«Подготовка проектных и иных обосновывающих материалов для
обеспечения размещения нестационарных и иных объектов
благоустройства на территории города Москвы,
за исключением объектов цветочного оформления»**

**Проект размещения сезонного (летнего) кафе при стационарном
предприятии общественного питания по адресу:
район Бибирево, ул. Плещеева, д. 3, СВАО**

Заместитель директора

Е.Ю. Корниенко

**Начальник мастерской
Некапитальных объектов**

О.В. Пасенко

Главный инженер мастерской

М.С. Бартенев

Главный инженер проекта

А.В. Бахтиярова



МОСКВА 2025 г.

СОДЕРЖАНИЕ

№ п/п	Наименование	Стр.
1.	Пояснительная записка:	4
	- Общие сведения по участку размещения объекта; - Характеристика участка размещения; - Техничко-экономические показатели - Координаты места размещения.	5
2.	Графические материалы:	6
	- Схема размещения объекта на территории административного округа, б/м;	7
	- Фрагмент схемы размещения объектов на территории района, М 1:5000;	8
	- Ситуационный план участка в М 1:2000, с границами участка размещения;	9
	- Актуальная фотофиксация участка размещения объекта;	10-11
	- Генеральный план участка М 1:500, выполненный на геоподоснове с обозначением границ участка размещения объекта, свободной ширины тротуара и расстояния до проезжей части.	12

ПОЯСНИТЕЛЬНАЯ ЗАПИСКА

1. ОБЩИЕ СВЕДЕНИЯ ПО УЧАСТКУ РАЗМЕЩЕНИЯ ОБЪЕКТА:

- 1.1. **Административный округ:** Северо-Восточный
- 1.2. **Район:** Бибирево
- 1.3. **Адрес:** ул. Плещеева, д. 3
- 1.4. **Вид объекта:** сезонное (летнее) кафе при стационарном предприятии общественного питания – кафе «Хинкали-Гали»
- 1.5. **Специализация объекта:** общественное питание
- 1.6. **Наименование организации/ИП:** ООО «ПОЛБА»
- 1.7. **Период размещения объекта:** с 1 апреля по 1 ноября (монтаж не ранее 15 марта, демонтаж не позднее 15 ноября).

2. ХАРАКТЕРИСТИКА УЧАСТКА РАЗМЕЩЕНИЯ:

- 2.1. **Расположение участка в системе города (территориальная приближённость к общегородским центрам, крупным магистралям, ст. метро, ж.д., аэропортам и т.д.):** участок сезонного (летнего) кафе предложен к размещению в южной части Бибирево района, к северо-востоку от станции метро «Бибирево» Серпуховско-Тимирязевской линии Московского метрополитена.
- 2.2. **Описание границ и фактическое состояние рассматриваемого участка:** участок представляет собой заасфальтированную территорию, расположенную вдоль фасада здания, в котором находится предприятие общественного питания. Участок ограничен: с северной стороны – помещениями стационарного предприятия общественного питания, с западной стороны – входной группой, с юго-восточной стороны – пешеходным проходом.
- 2.3. **Наличие строений, технических сооружений и др.:** на участке строений и сооружений не имеется.
- 2.4. **Наличие зеленых насаждений (в том числе):**
 - **деревьев:** нет;
 - **кустарников:** нет;
 - **площадь газонов:** нет.
- 2.5. **Сведения об имеющихся градостроительных ограничениях и режимных зонах (красные линии, технические зоны, охранные зоны):** участок частично расположен в границах природной и озелененной территории № 58-СВАО «Бульвар по ул. Плещеева» (постановление Правительства Москвы № 38-ПП от 19.01.1999).
- 2.6. **Иные сведения:** размещение и обустройство сезонного (летнего) кафе осуществляется в соответствии с требованиями постановления Правительства Москвы от 06.03.2015 № 102-ПП «О размещении сезонных (летних) кафе при стационарных предприятиях общественного питания».

3. ТЕХНИКО-ЭКОНОМИЧЕСКИЕ ПОКАЗАТЕЛИ:

- 3.1. Площадь участка под размещение сезонного (летнего) кафе: 0,0014 га
- 3.2. Площадь объекта: 14,41 кв. м
- 3.3. Площадь стационарного предприятия: 131,5 кв. м

4. КООРДИНАТЫ МЕСТА РАЗМЕЩЕНИЯ:


Координаты места размещения (долгота и широта) в подсистеме обеспечения доступа к геопространственным данным (ПС ОДГД).

Система координат МСК-77.

Адрес	Долгота	Широта
ул. Плещеева, д. 3	6874.89	24370.55



ГРАФИЧЕСКИЕ МАТЕРИАЛЫ

СХЕМА РАЗМЕЩЕНИЯ ОБЪЕКТА НА ТЕРРИТОРИИ СЕВЕРО-ВОСТОЧНОГО АДМИНИСТРАТИВНОГО ОКРУГА, Б/М

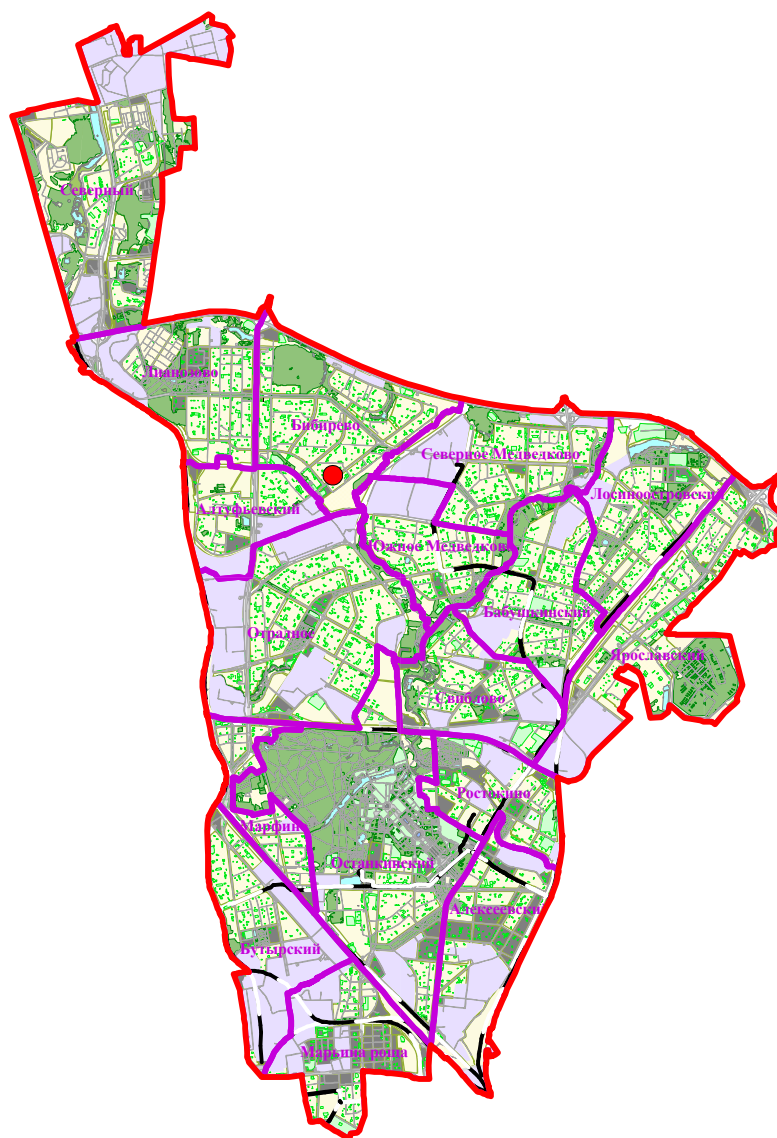

● - рассматриваемый объект

ФРАГМЕНТ СХЕМЫ РАЗМЕЩЕНИЯ ОБЪЕКТОВ НА ТЕРРИТОРИИ РАЙОНА БИБИРЕВО СЕВЕРО-ВОСТОЧНОГО АДМИНИСТРАТИВНОГО ОКРУГА М 1:5000

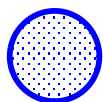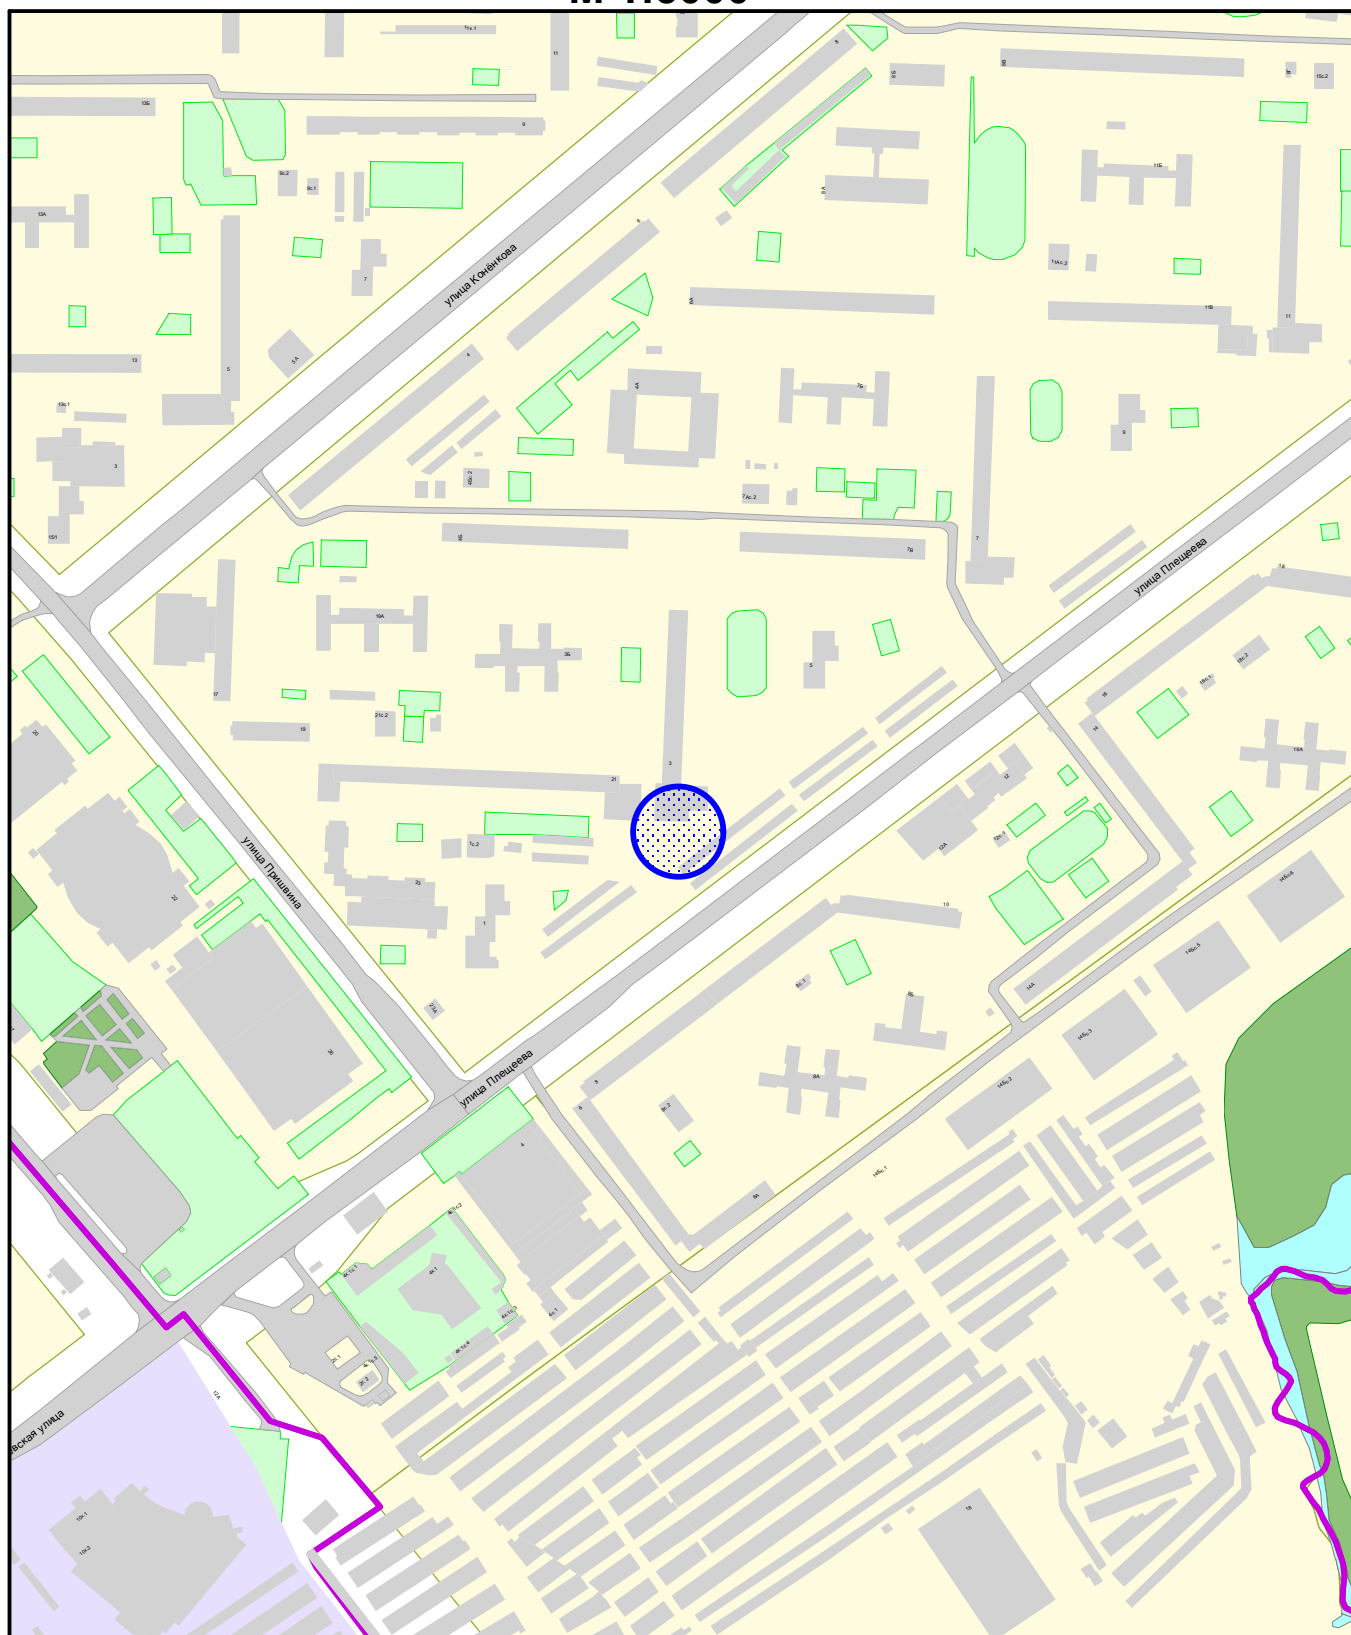

Сезонное (летнее) кафе при стационарном предприятии



ГОСУДАРСТВЕННОЕ БЮДЖЕТНОЕ УЧРЕЖДЕНИЕ ГОРОДА МОСКВЫ
ГЛАВНОЕ АРХИТЕКТУРНО-ПЛАНИРОВОЧНОЕ
УПРАВЛЕНИЕ МОСКОМАРХИТЕКТУРЫ

ФРАГМЕНТ СХЕМЫ РАЗМЕЩЕНИЯ ОБЪЕКТОВ
НА ТЕРРИТОРИИ РАЙОНА БИБИРЕВО
СЕВЕРО-ВОСТОЧНОГО АДМИНИСТРАТИВНОГО ОКРУГА
М 1:5000

СИТУАЦИОННЫЙ ПЛАН М 1:2000

Наименование объекта: Сезонное (летнее) кафе при стационарном предприятии общественного питания

Адрес: ул. Плещеева, д. 3

Округ: СВАО


Район: Бибирево

Заказчик: Москомархитектура

№ створы: A2507, A2508

Вид работ: размещение объекта

МЦГД ГлавАПУ № 202502863

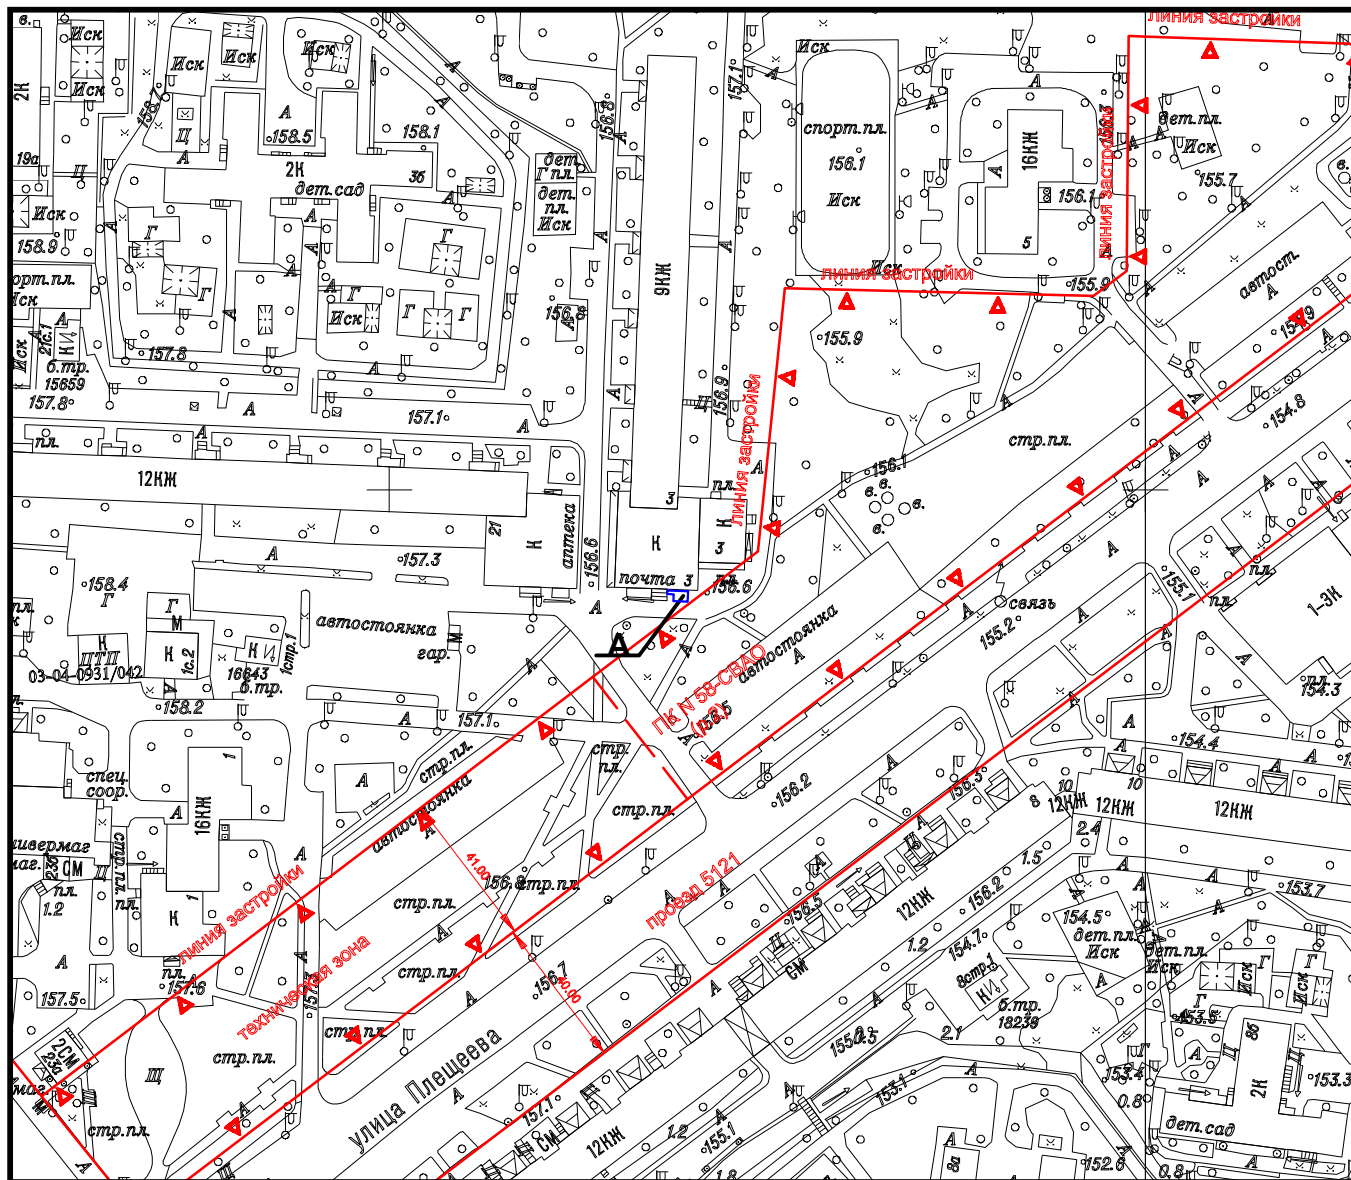

Площадь участка: 0,0014 га, в литерах "А"

Подпись уполномоченного лица ГБУ "ГлавАПУ"

Начальник МНО

(должность)

(подпись)

Пасенко О.В.

(Фамилия И.О.)


" " июня 2025 г. М.П.



ГОСУДАРСТВЕННОЕ БЮДЖЕТНОЕ УЧРЕЖДЕНИЕ ГОРОДА МОСКВЫ
ГЛАВНОЕ АРХИТЕКТУРНО-ПЛАНИРОВОЧНОЕ
УПРАВЛЕНИЕ МОСКОМАРХИТЕКТУРЫ

№000006531 от 29.05.2025


АКТУАЛЬНАЯ ФОТОФИКСАЦИЯ УЧАСТКА РАЗМЕЩЕНИЯ ОБЪЕКТА

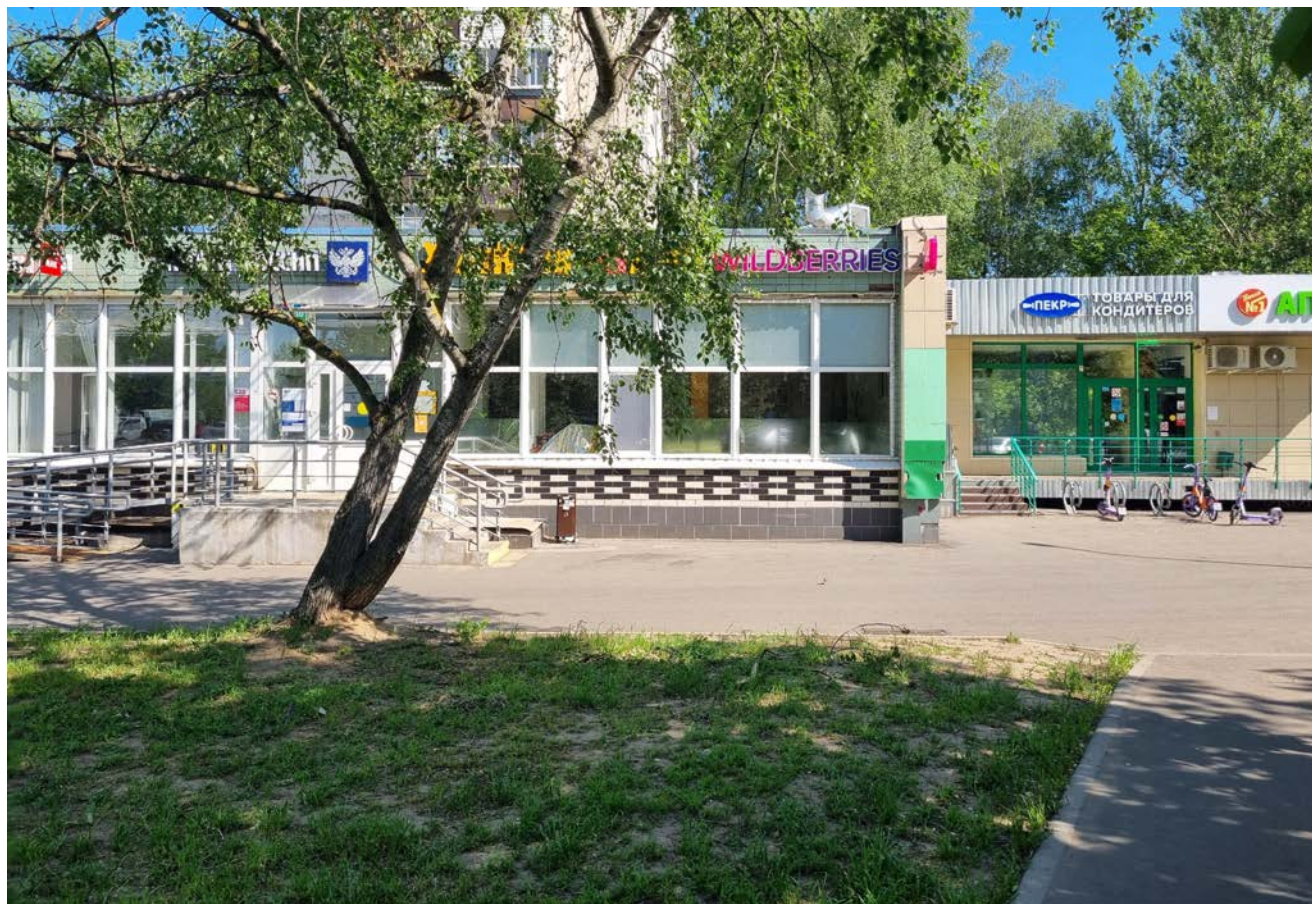

ГОСУДАРСТВЕННОЕ БЮДЖЕТНОЕ УЧРЕЖДЕНИЕ ГОРОДА МОСКВЫ
ГЛАВНОЕ АРХИТЕКТУРНО-ПЛАНИРОВОЧНОЕ
УПРАВЛЕНИЕ МОСКОМАРХИТЕКТУРЫ

Адрес размещения:
район Бибирево, ул. Плещеева, д. 3, СВАО

АКТУАЛЬНАЯ ФОТОФИКСАЦИЯ УЧАСТКА РАЗМЕЩЕНИЯ ОБЪЕКТА

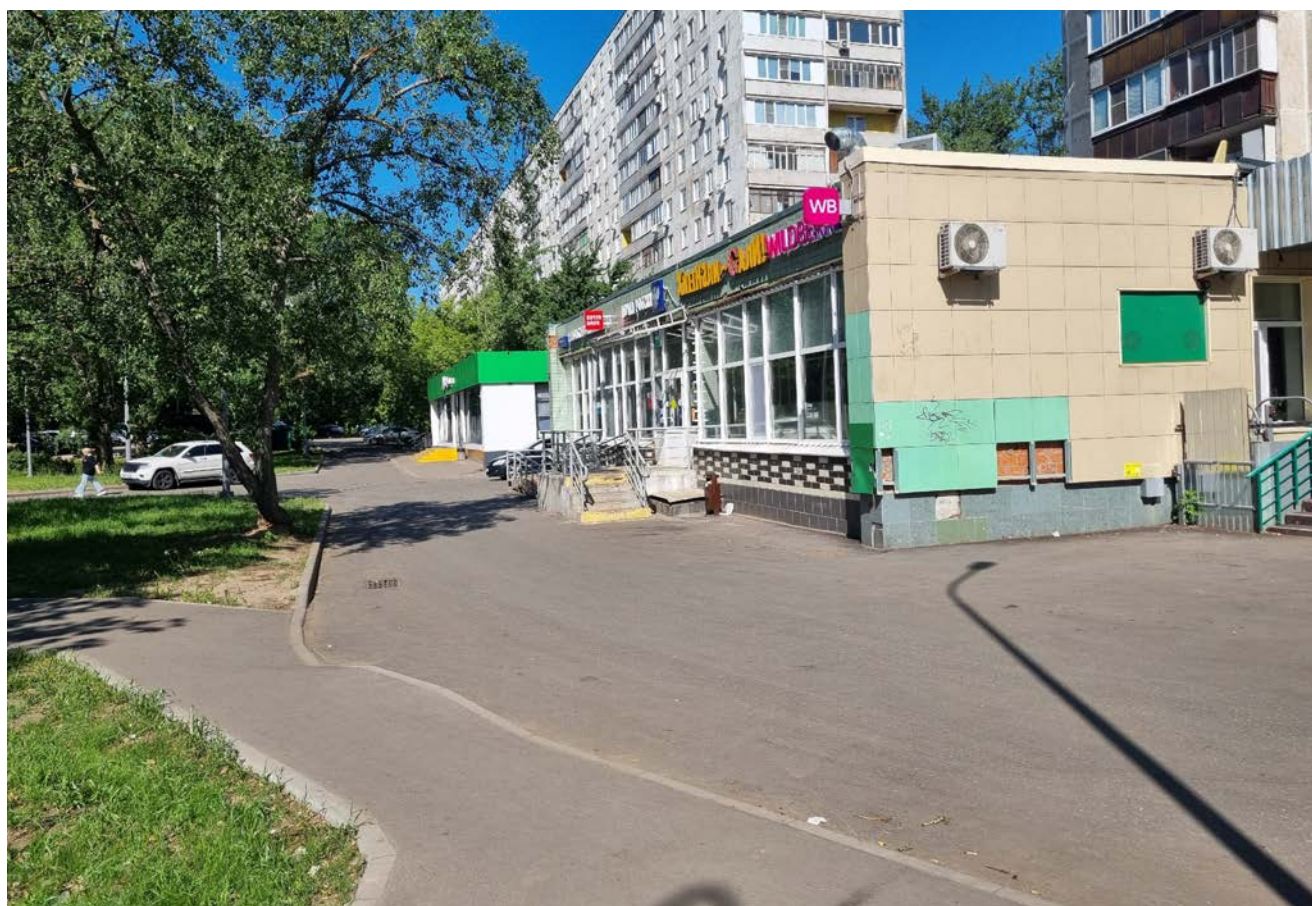

ГОСУДАРСТВЕННОЕ БЮДЖЕТНОЕ УЧРЕЖДЕНИЕ ГОРОДА МОСКВЫ
ГЛАВНОЕ АРХИТЕКТУРНО-ПЛАНИРОВОЧНОЕ
УПРАВЛЕНИЕ МОСКОМАРХИТЕКТУРЫ

Адрес размещения:
район Бибирево, ул. Плещеева, д. 3, СВАО

